




1 **QUIOSQUE**  
ESCALA - 1 : 25

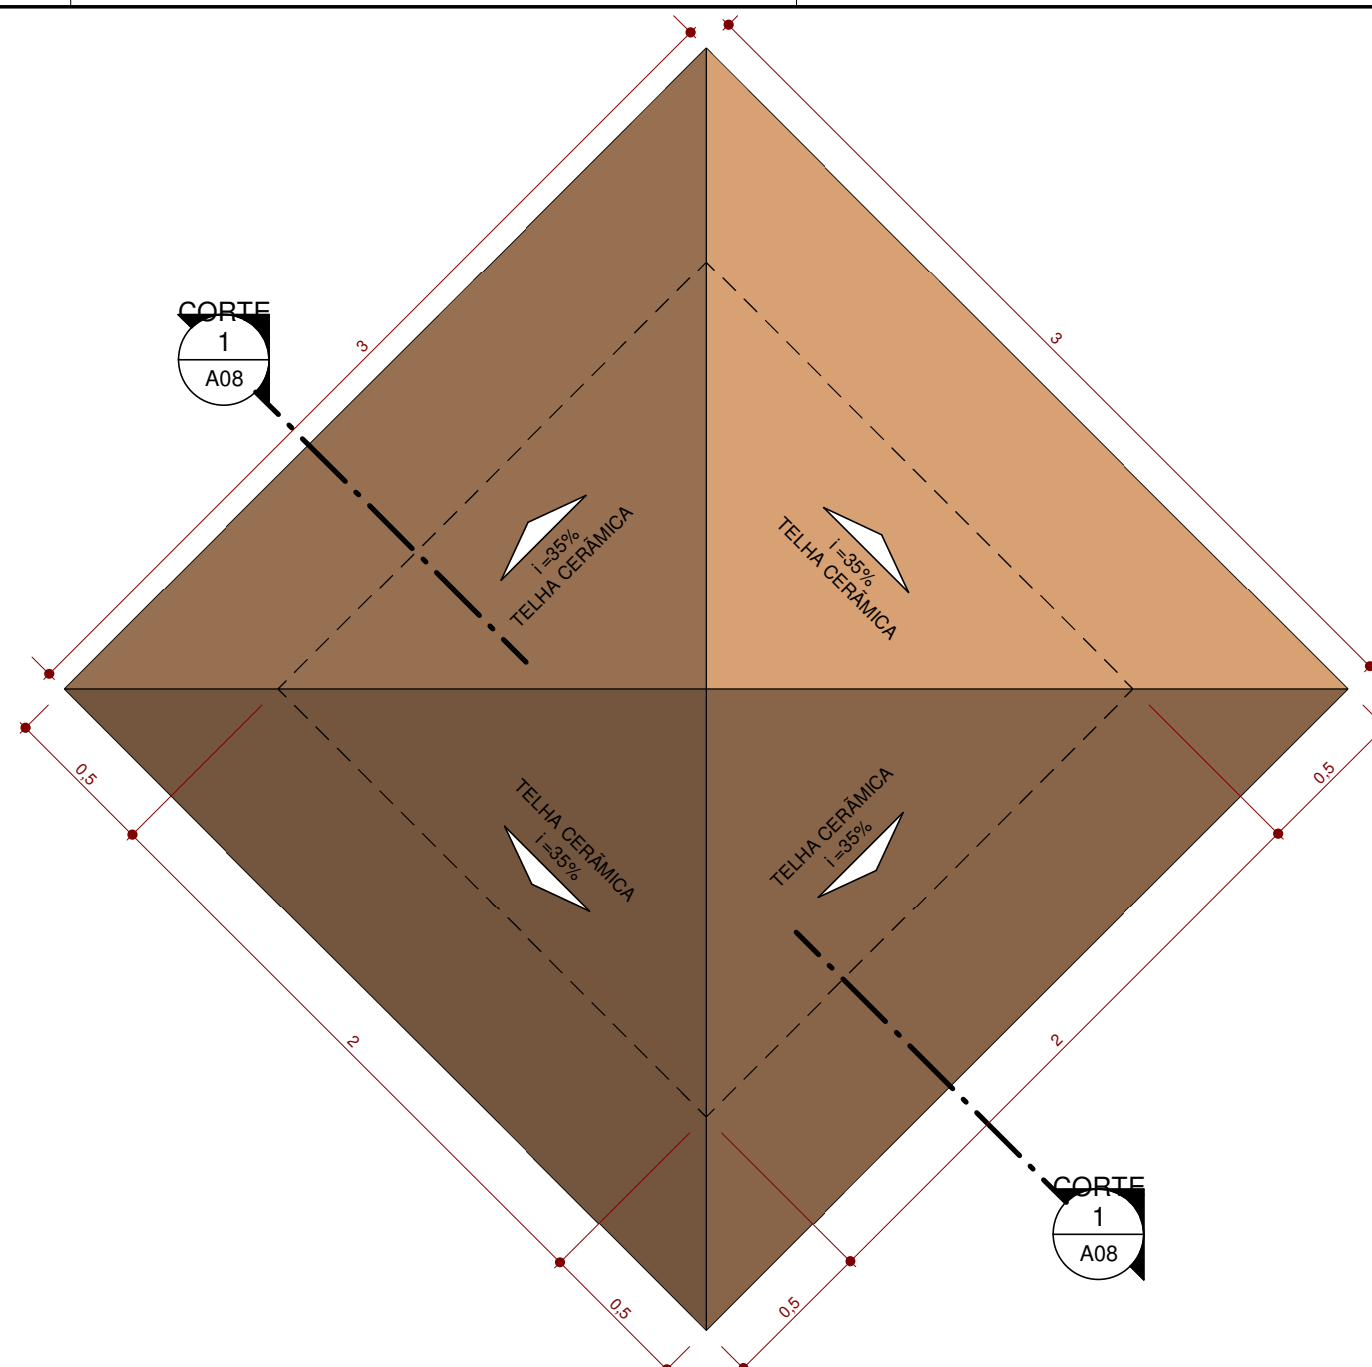


3 **COBERTURA.**  
ESCALA - 1 : 25

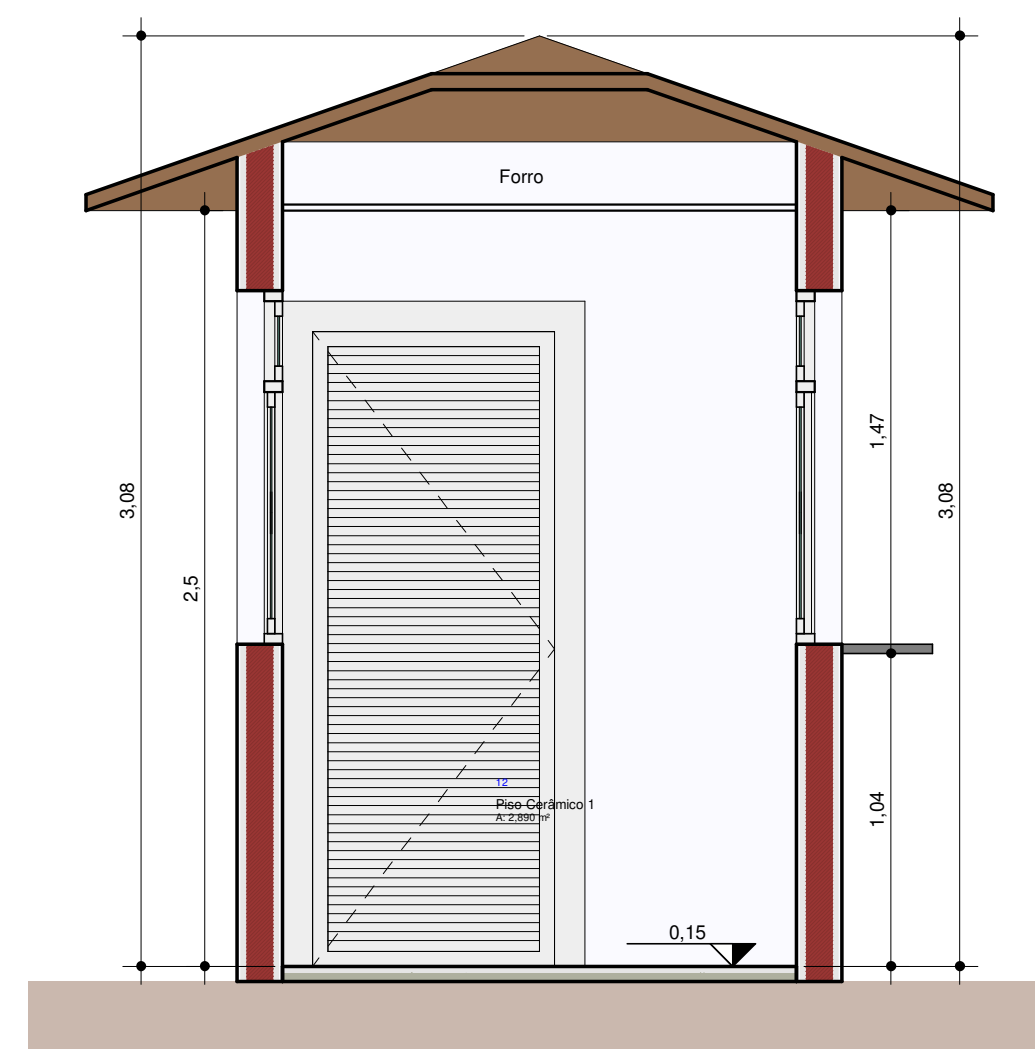

2 **CORTE 1**  
ESCALA - 1 : 25

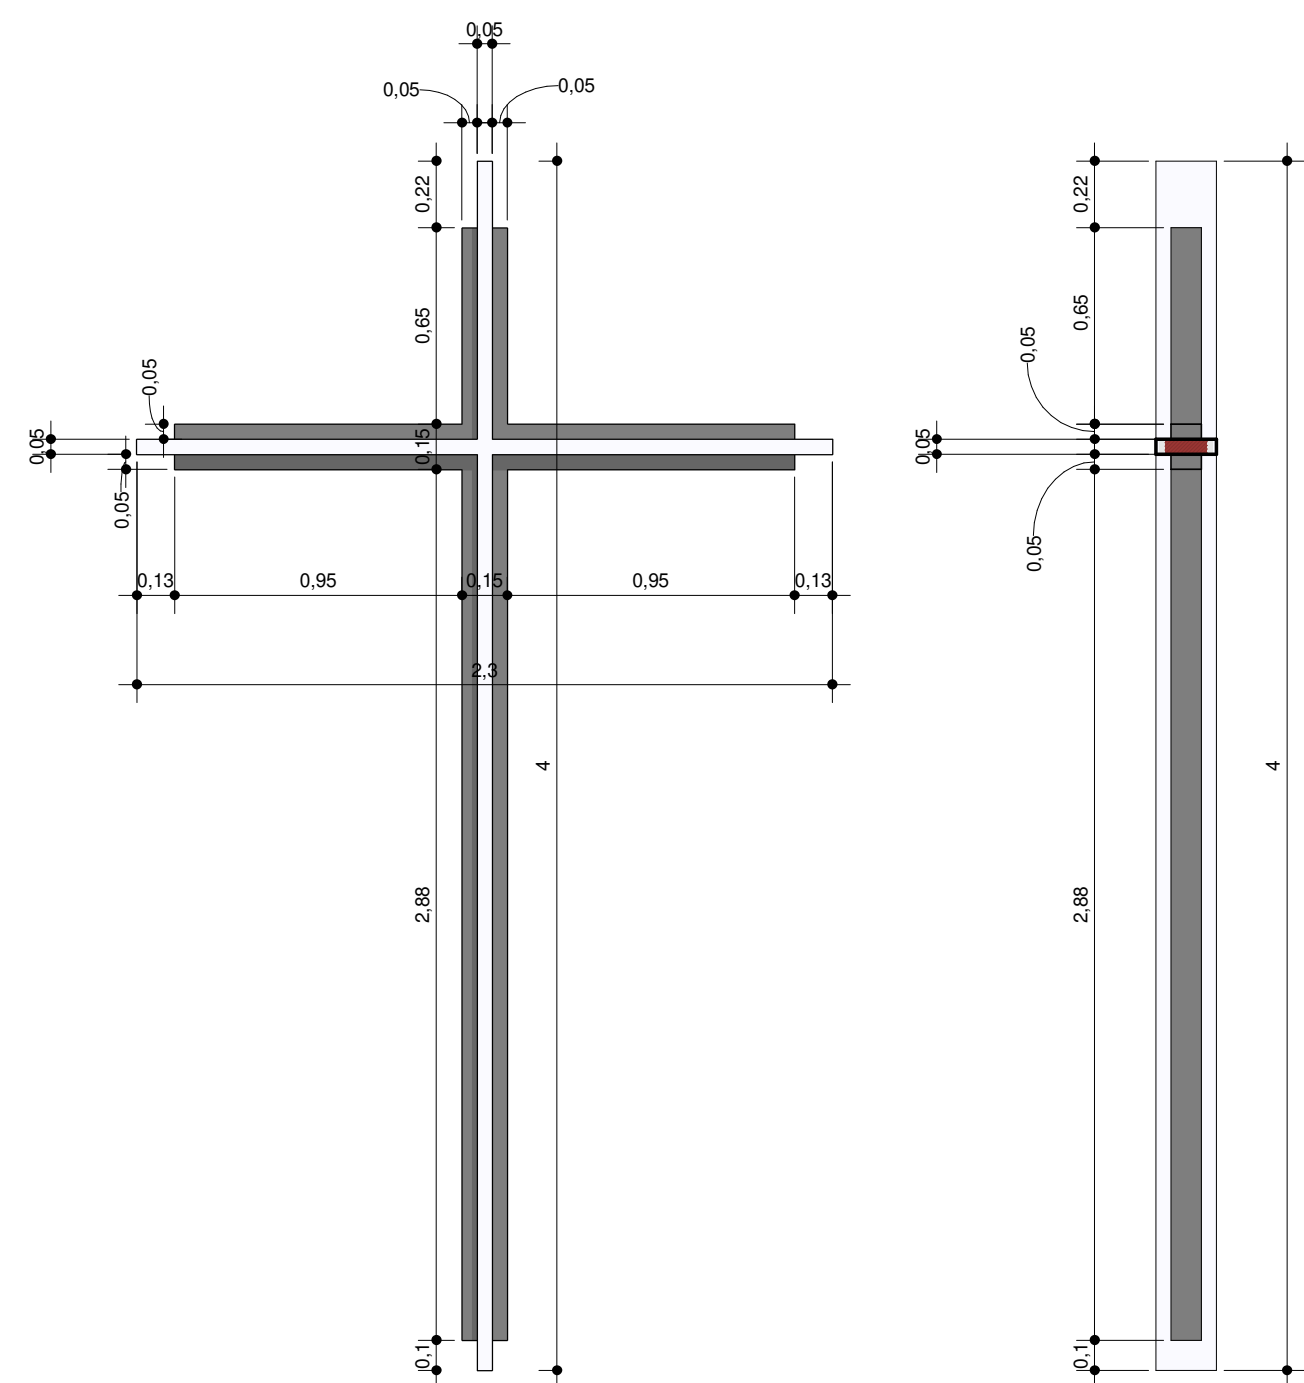

4 **CRUZ**  
ESCALA - 1 : 25

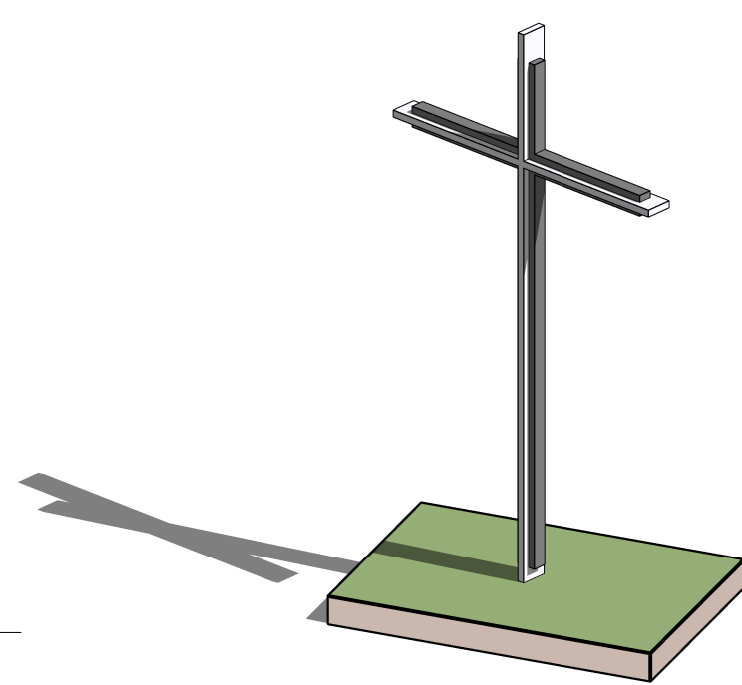

| * - ESQUADRIAS - JANELAS |   |     |     |                    |
|--------------------------|---|-----|-----|--------------------|
| No.                      | DESCRIÇÃO   | L   | H   | Altura do peitoril |
| J1                       | JANELA COM ESQUADRIA DE CORRER - 2 FOLHAS + BANDEIRA FIXA - 1 FOLHA | 1,5 | 1,1 | 1,1                |

| * - ESQUADRIAS - PORTAS |  |          |     |     |
|-------------------------|--|----------|-----|-----|
| No.                     | DESCRIÇÃO                                    | Tipo     | L   | H   |
| P1                      | PORTA VENEZIANA DE ABRIR PARA FORA - 1 FOLHA | 80 X 210 | 0,8 | 2,1 |

APROVAÇÃO:

TÍTULO:

URBANIZAÇÃO DA PRAÇA

PLANTA DE SITUAÇÃO:

PROPRIETÁRIO (A):  
CNPJ/CPF N°

Prefeitura Municipal de Iraquara

AUTOR(A) DO PROJETO:  
RESP. TÉCNICO (A):  
C.R.E.A. N°

ENDEREÇO:  
Av. Principal- Rua Silvio Almerinda - IRAQUARA/BA

Conteúdo:  
Planta baixa Quiosque, Cobertura Corte, Detalhe da cruz

LOGOMARCA:

| Áreas                     | % |
|---------------------------|---|
| Área Construída: 850,50m² |   |
| Total: 850,50m²           |   |

|                     |          |
|---------------------|----------|
| Total Pavimentos: 1 | PRANCHA: |
| ESCALA:             |          |
| Indicada            |          |
| DATA:               |          |
| Outub. 2017         |          |

6/6