



PLANTA DE LOCALIZAÇÃO - ESCALA 1:2500



QUADRO DE ÁREAS

PRAÇAS	ÁREA TOTAL	ÁREA CONSTRUÍDA	ÁREA PERMEAVEL	ÁREA DE OCUPAÇÃO	TAXA DE OCUPAÇÃO	ÁREA VERDE
ÁREA DO TERRENO PRAÇA PRINCIPAL	1.632,64	—	113,69	—	—	113,69
ÁREA DO TERRENO ACADEMIA DE SAÚDE	91,32	—	14,81	—	—	14,81
ÁREA DO TERRENO PARQUE INFANTIL	97,38	—	74,28	—	—	74,28
ÁREAS TOTAIS	1.821,34	—	202,78	—	—	202,78



PREFEITURA MUNICIPAL DE IRAQUARA - BA REVITALIZAÇÃO ZABELÊ - PROJETO BÁSICO

PLANTA DE LOCALIZAÇÃO

RESPONSÁVEL TÉCNICO
Eurídice da Cruz Lopes
Engenheira Civil
CREA - BA nº 3000095080
ART EM ANEXO

EURÍDICE DA CRUZ LOPES
CPF: 041.851.045-88

SOLICITANTE
Prefeitura Municipal de Iraquara
Rua Rosalvo Félix, nº 252, Centro, Iraquara - BA

PREFEITURA MUNICIPAL DE IRAQUARA
CNPJ: 13.922.596/0001-29

ENDEREÇO DO PROJETO
Praça do Povoado da Zabelê - Zona Rural, Iraquara - BA



DATA
22/03/2021

REVISÃO

R01

FOLHA

A3 1
11

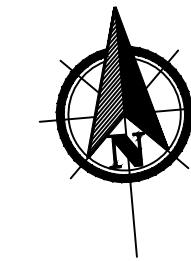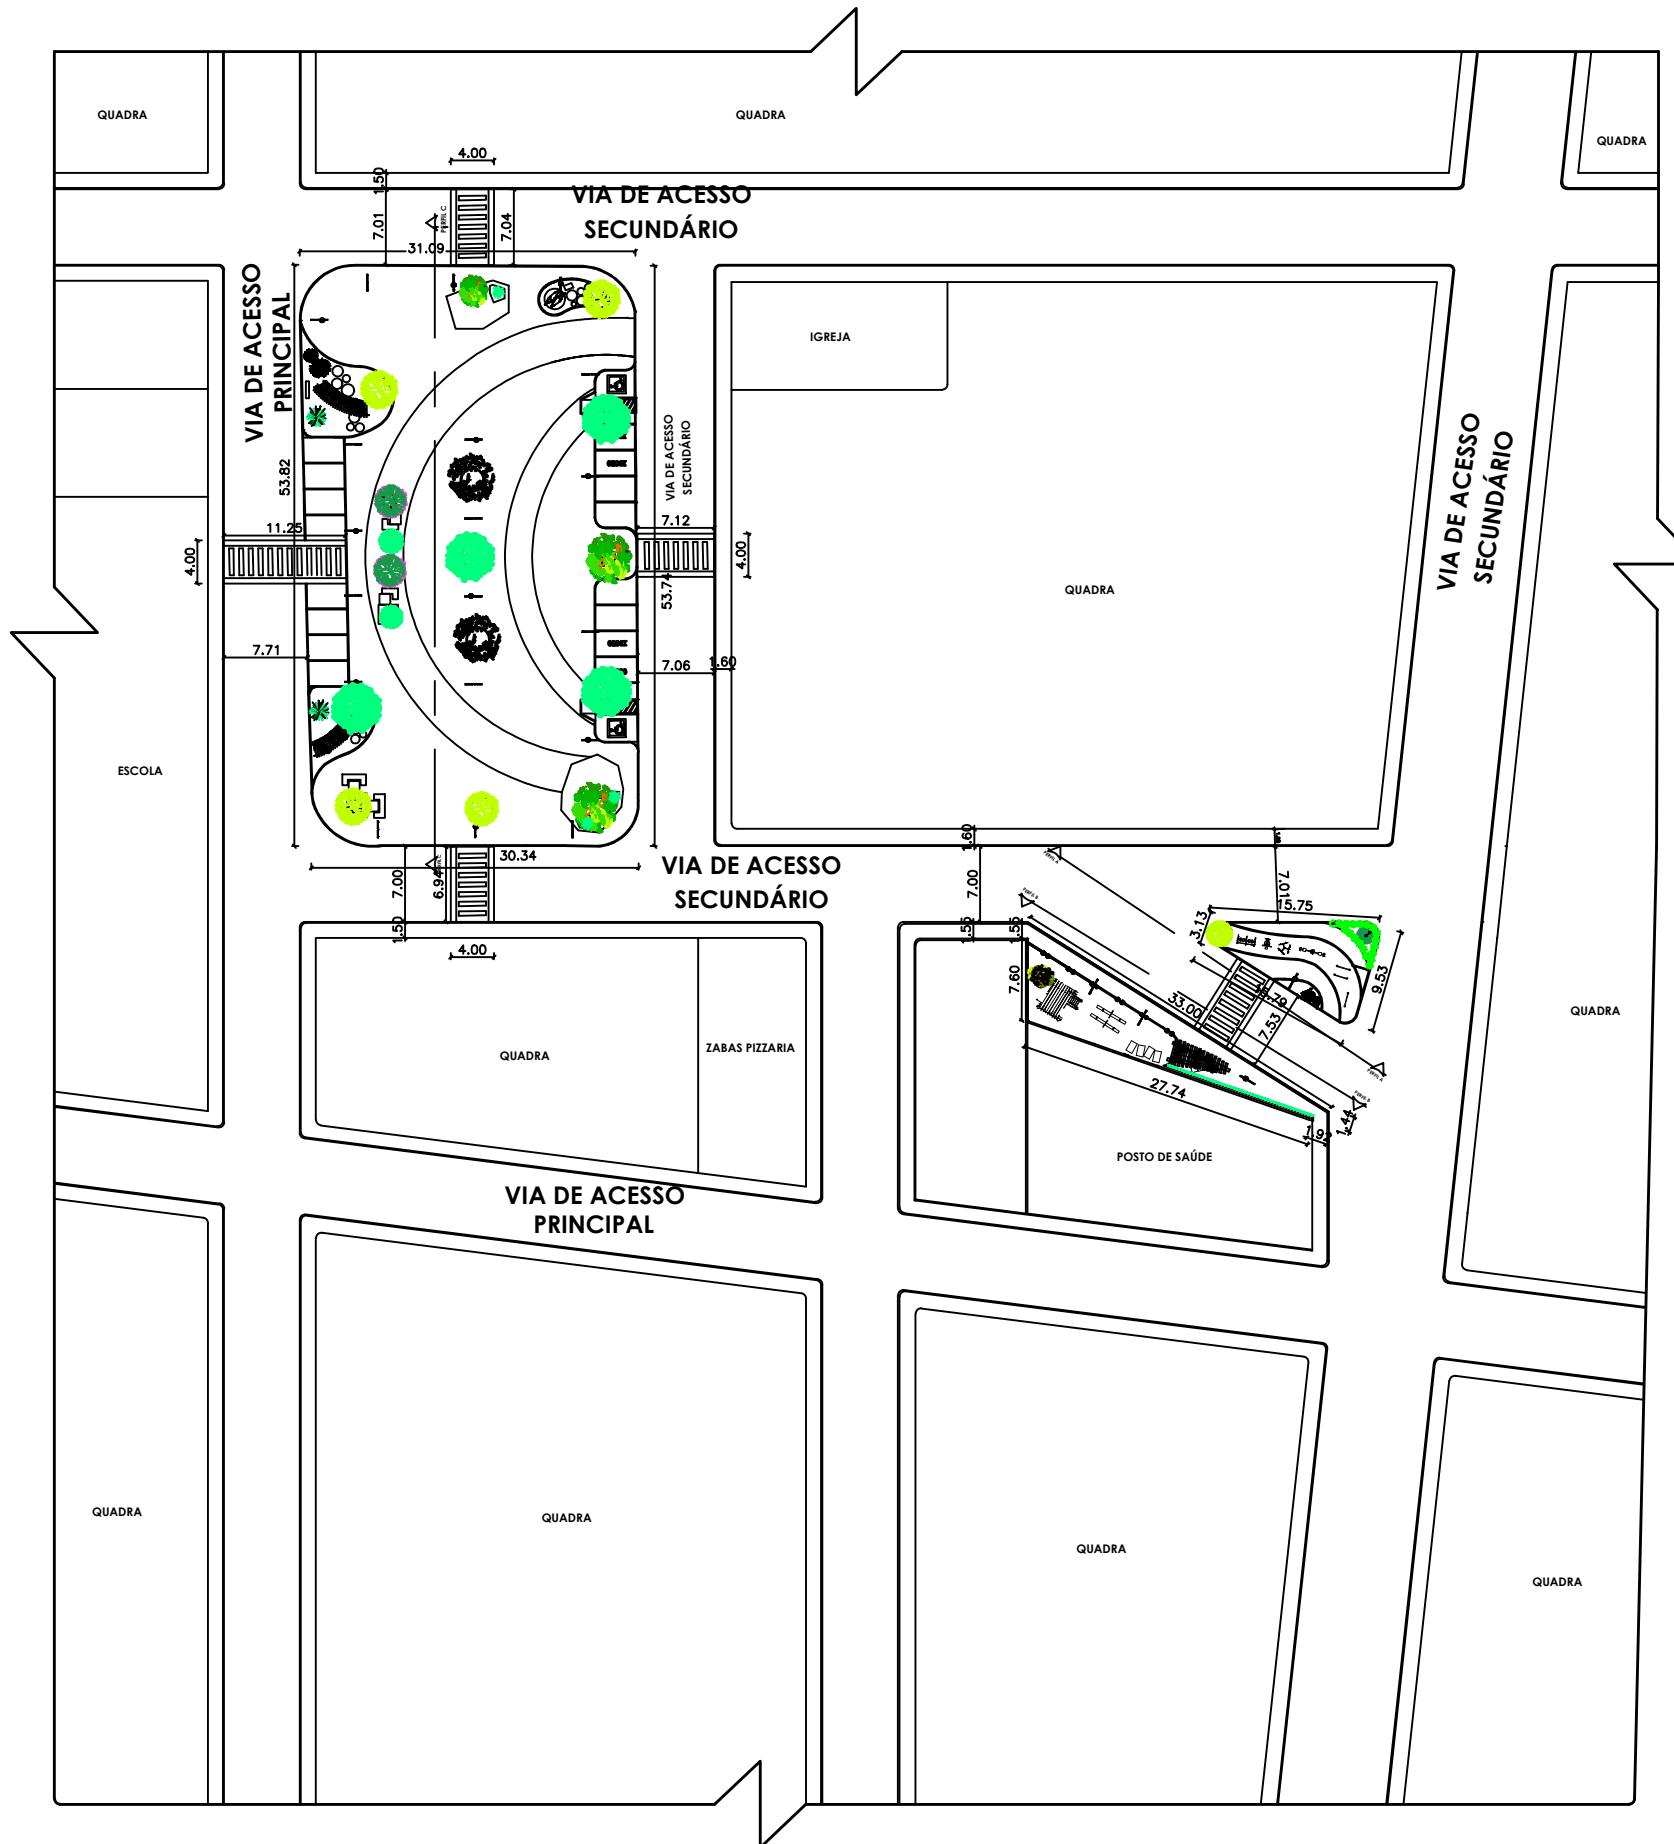

PLANTA DE SITUAÇÃO - ESCALA 1:500

QUADRO DE ÁREAS						
PRAÇAS	ÁREA TOTAL	ÁREA CONSTRUÍDA	ÁREA PERMEAVEL	ÁREA DE OCUPAÇÃO	TAXA DE OCUPAÇÃO	ÁREA VERDE
ÁREA DO TERRENO PRAÇA PRINCIPAL	1.632,64	—	113,69	—	—	113,69
ÁREA DO TERRENO ACADEMIA DE SAÚDE	91,32	—	14,81	—	—	14,81
ÁREA DO TERRENO PARQUE INFANTIL	97,38	—	74,28	—	—	74,28
ÁREAS TOTAIS	1.821,34	—	202,78	—	—	202,78

ESTACIONAMENTO			
VAGAS:	16	TAMANHO: 2.30X4.50	ÁREA: 165.60M ²
VAGAS:	2	TAMANHO: 2.50X4.80	ÁREA: 24.00M ²
4 VAGAS:	IDOSOS	02 VAGAS:	PNE



**PREFEITURA MUNICIPAL DE IRAQUARA - BA
REVITALIZAÇÃO ZABELÊ - PROJETO BÁSICO**

PLANTA DE SITUAÇÃO

RESPONSÁVEL TÉCNICO
Eurídice da Cruz Lopes
Engenheira Civil
CREA - BA nº 300009508
ART EM ANEXO

SOLICITANTE
Prefeitura Municipal de Iraquara
Rua Rosalvo Félix, nº 252, Centro, Iraquara - BA

EURÍDICE DA CRUZ LOPES
CPF: 041.851.045-88


PREFEITURA MUNICIPAL DE IRAQUARA
CNPJ: 13.922.596/0001-29

ENDERECO DO PROJETO

DATA
22/03/2021

REVISÃO
R01

FOLHA
A2 2/11

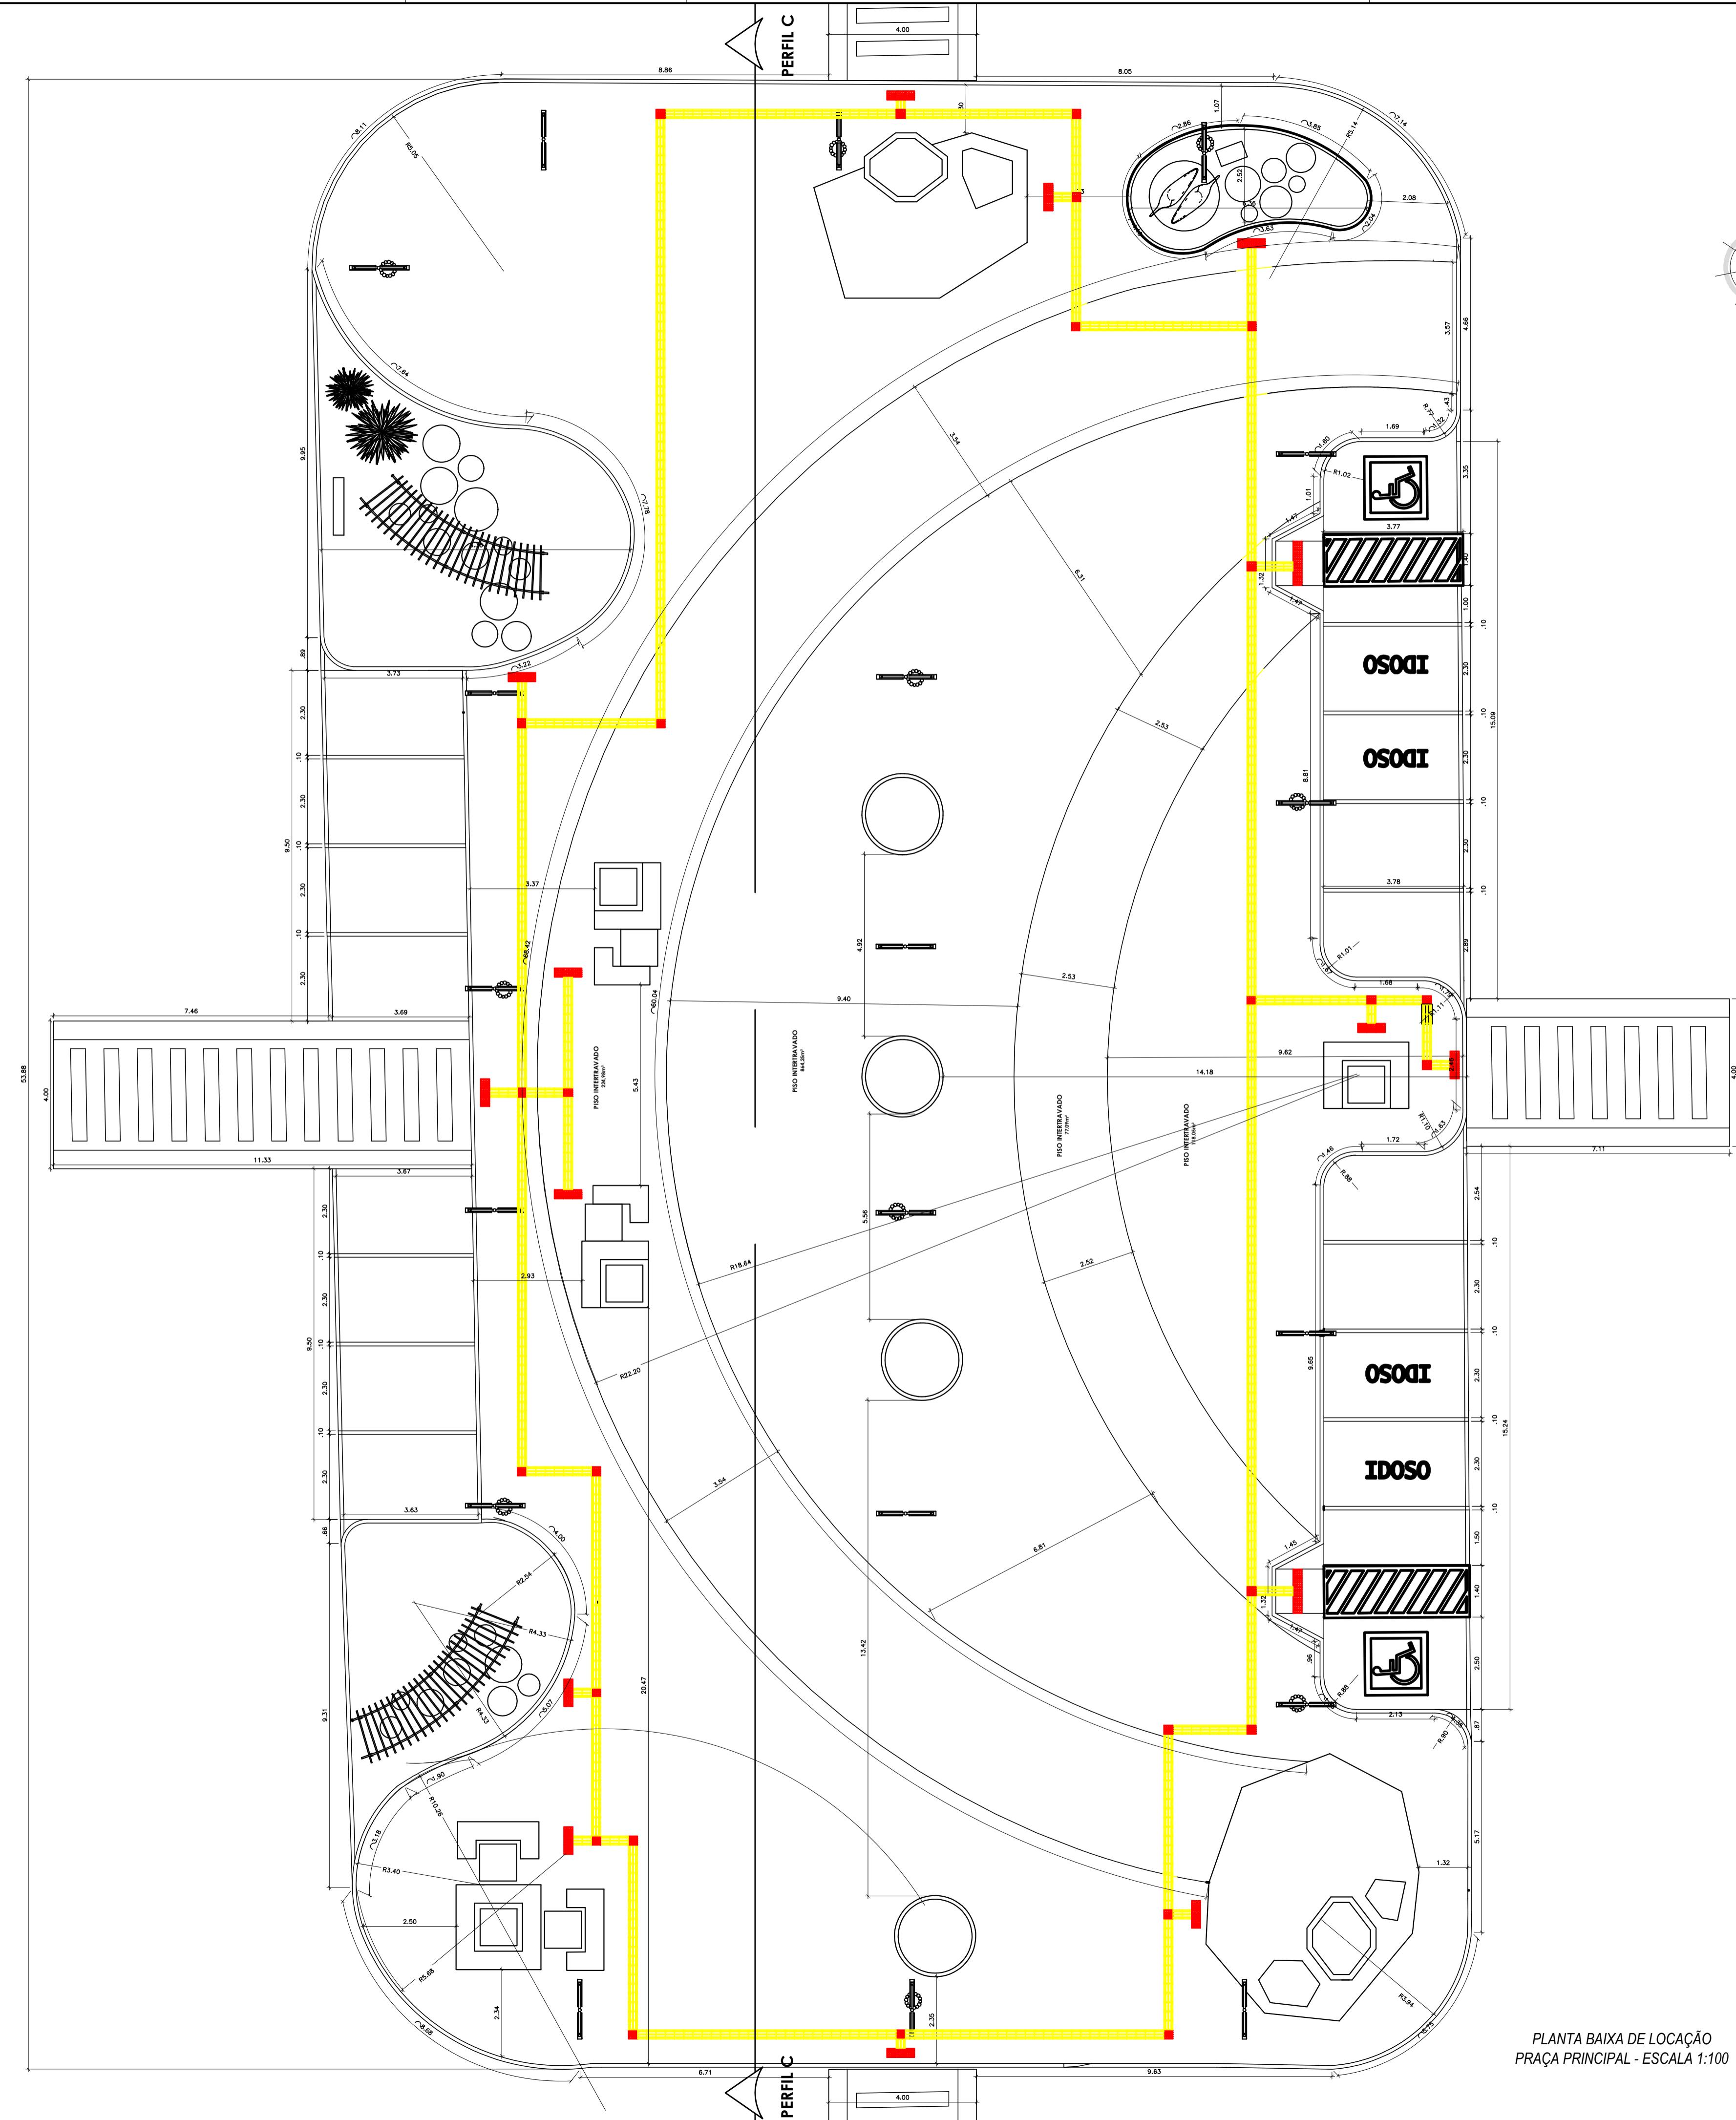

SÍMBOLOS		
POSTE DE LUZ	■	PISO TÁTIL ALERTA
POSTE DE LUZ COM LIXERA	■	ESPIRALITOS DE ACACEMA
PISO TÁTIL DIRECIONAL	■■■	BRINQUEDOS

**PREFEITURA MUNICIPAL DE IRAQUARA - BA
REVITALIZAÇÃO ZABELÉ - PROJETO BÁSICO**

PLANTA BAIXA DE LOCAÇÃO - PRAÇA PRINCIPAL

RESPONSÁVEL TÉCNICO

Euridice da Cruz Lopes
Engenheira Civil
CREA - BA nº 3000095080
ART EM ANEXO

SOLICITANTE

Prefeitura Municipal de Iraquara
Rua Rosalvo Félix, nº 252, Centro, Iraquara - BA

EURIDICE DA CRUZ LOPES
CPF: 041.851.045-88

PREFEITURA MUNICIPAL DE IRAQUARA
CNPJ: 13.922.596/0001-29

ENDEREÇO DO PROJETO
Praça do Povoado da Zabelê - Zona Rural, Iraquara - BA

DATA
22/03/2021

REVISÃO


R01

FOLHA

A1

3

ESCALAS INDICADAS

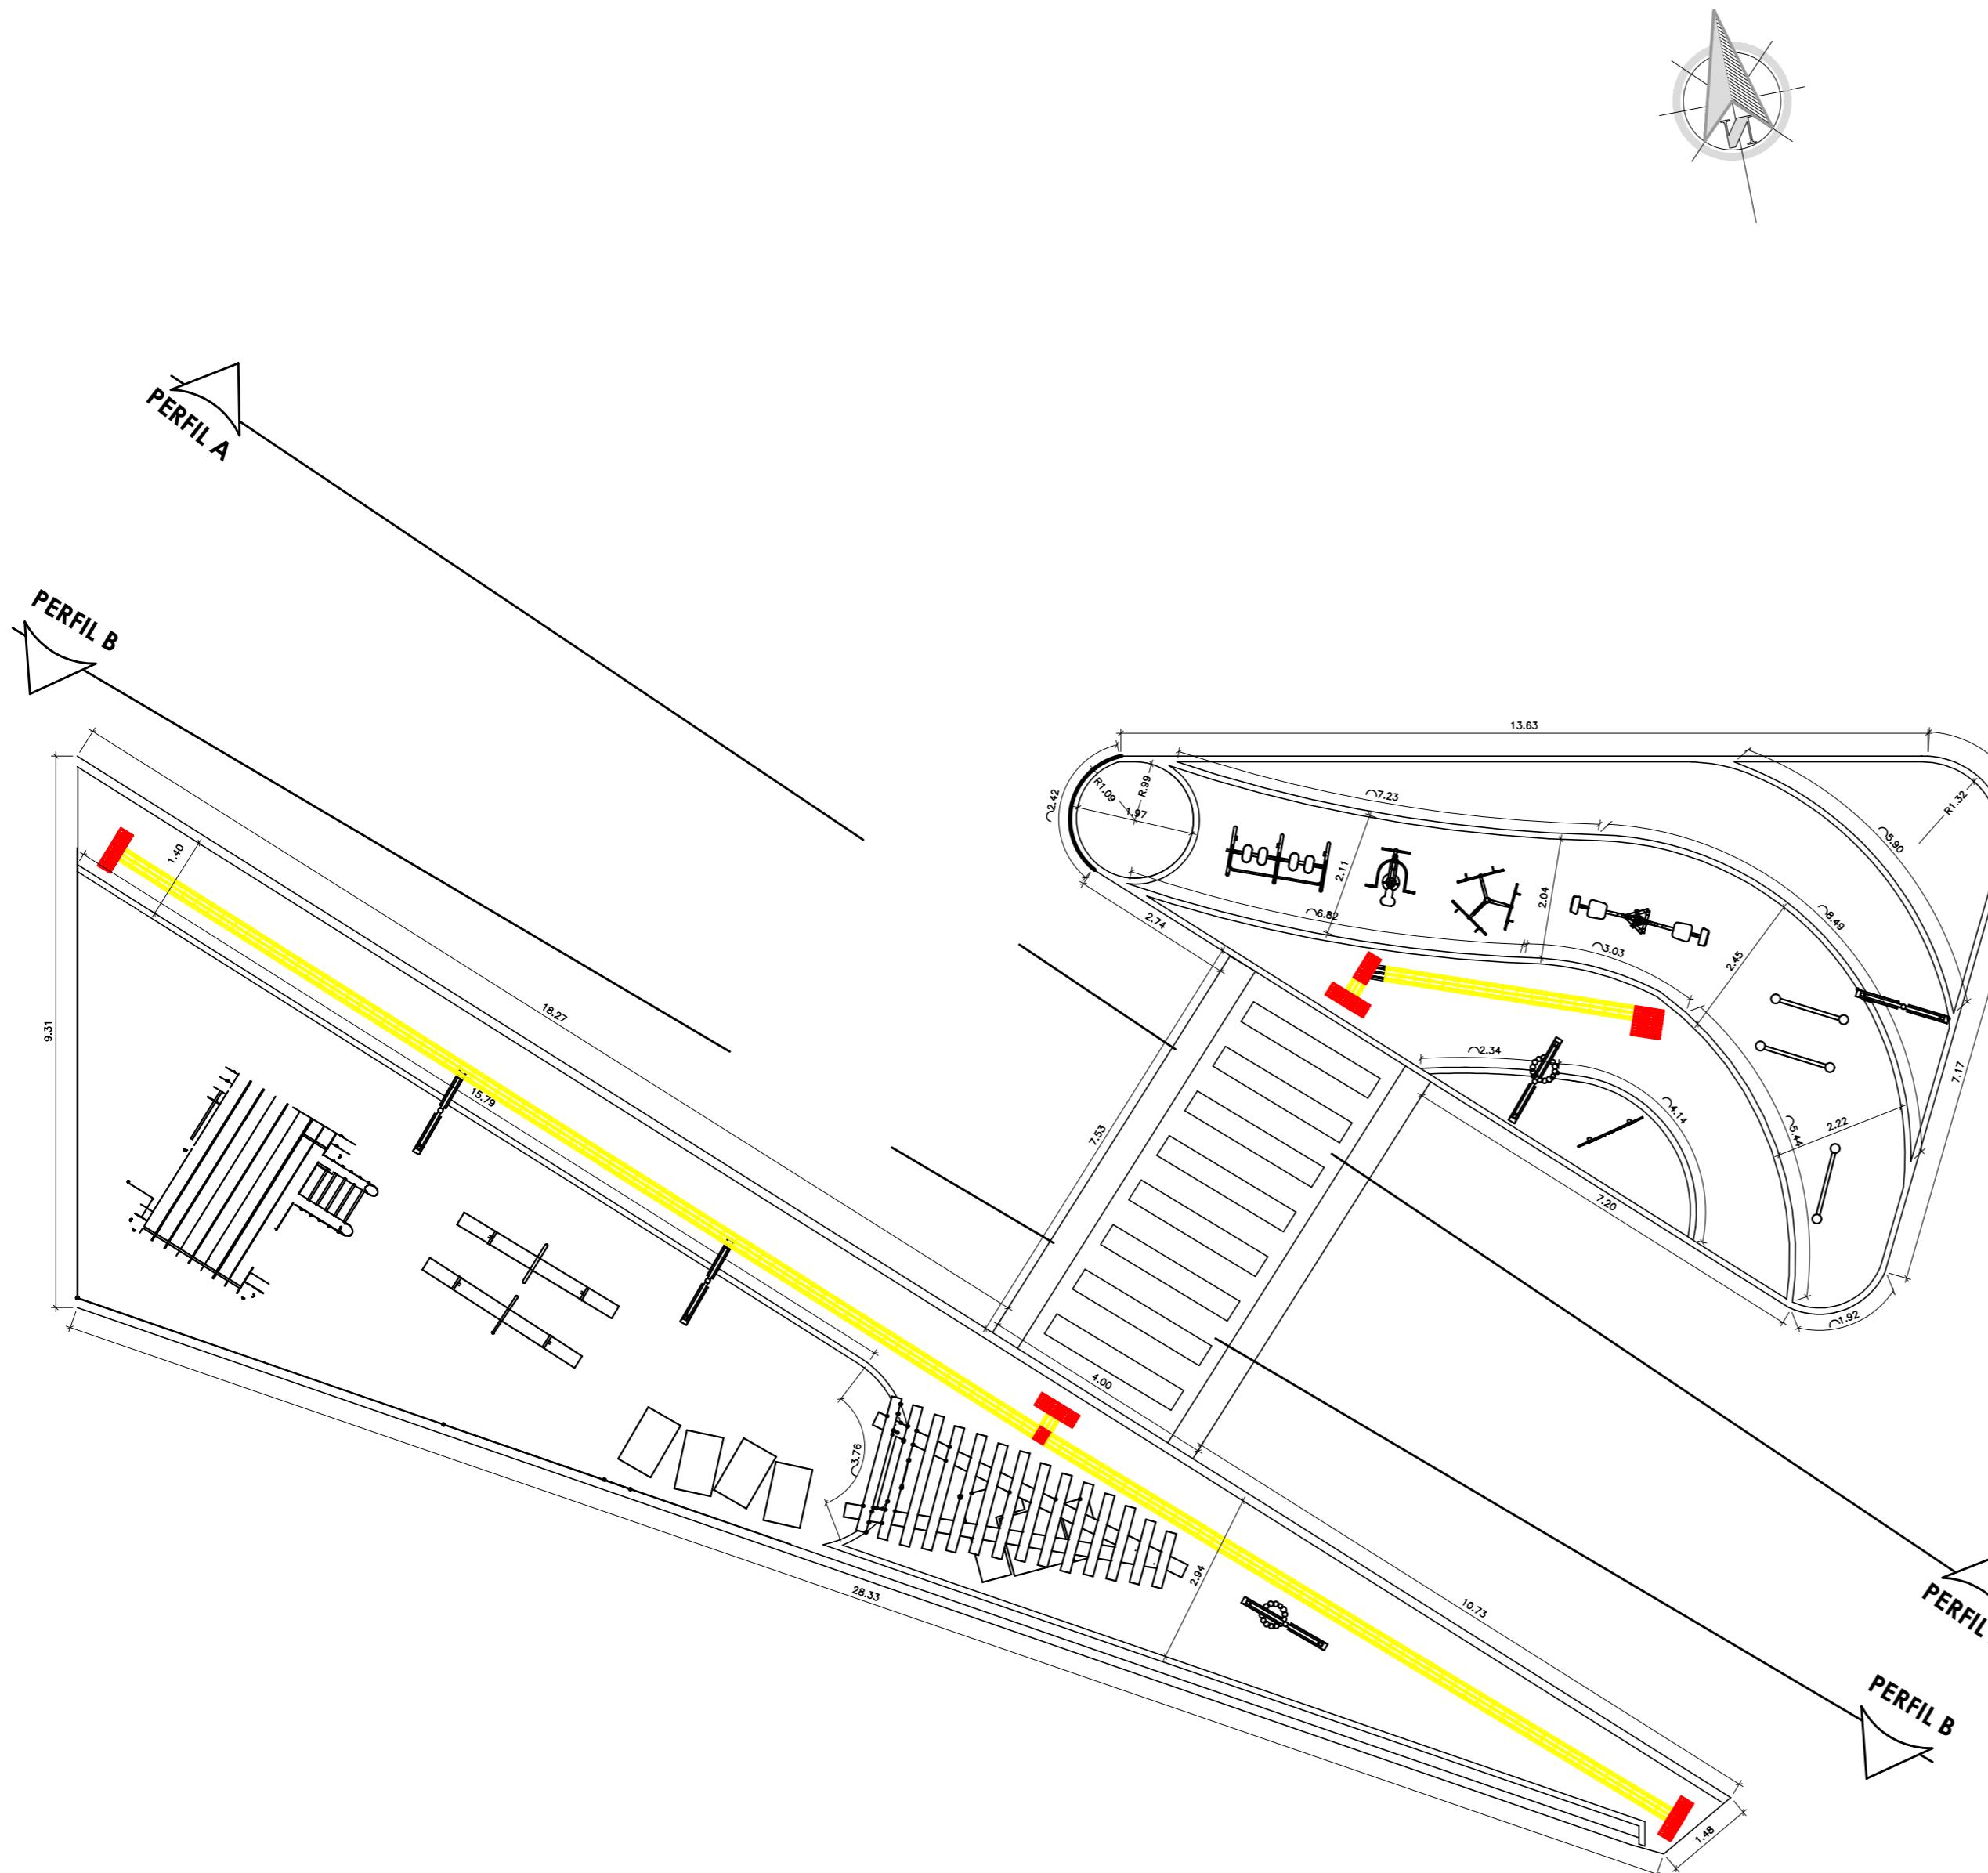

PLANTA BAIXA DE LOCAÇÃO
PRAÇA ANEXO - ESCALA 1:10



LOCALIZAÇÃO

SÍMBOLOS			
	POSTE DE LUZ		PISO TÁTIL ALERTA
	POSTE DE LUZ COM LIXEIRA		ESQUIMPAMENTOS DE ACADEMIA
	PISO TÁTIL DIRECIONAL		BRINQUEDOS

PREFEITURA MUNICIPAL DE IRAQUARA - BA

REVITALIZAÇÃO ZABELÊ - PROJETO BÁSICO

PLANTA BAIXA DE LOCAÇÃO - PRAÇA ANEXO

RESPONSÁVEL TÉCNICO
Eurídice da Cruz Lopes
Engenheira Civil
CREA - BA nº 3000095080
ART EM ANEXO


SOLICITANTE
Prefeitura Municipal de Iraquara
Rua Pococé Félix, nº 252, Centro, Iraquara - BA

DICE DA CRUZ LOPES
CPF: 041.851.045-88

ENDEREÇO DO PROJETO

PREFEITURA MUNICIPAL DE IRAQUARA
CNPJ: 13.922.596/0001-29

DATA **22/03/2021** | REVISÃO **R01** | FOLHA **A2**

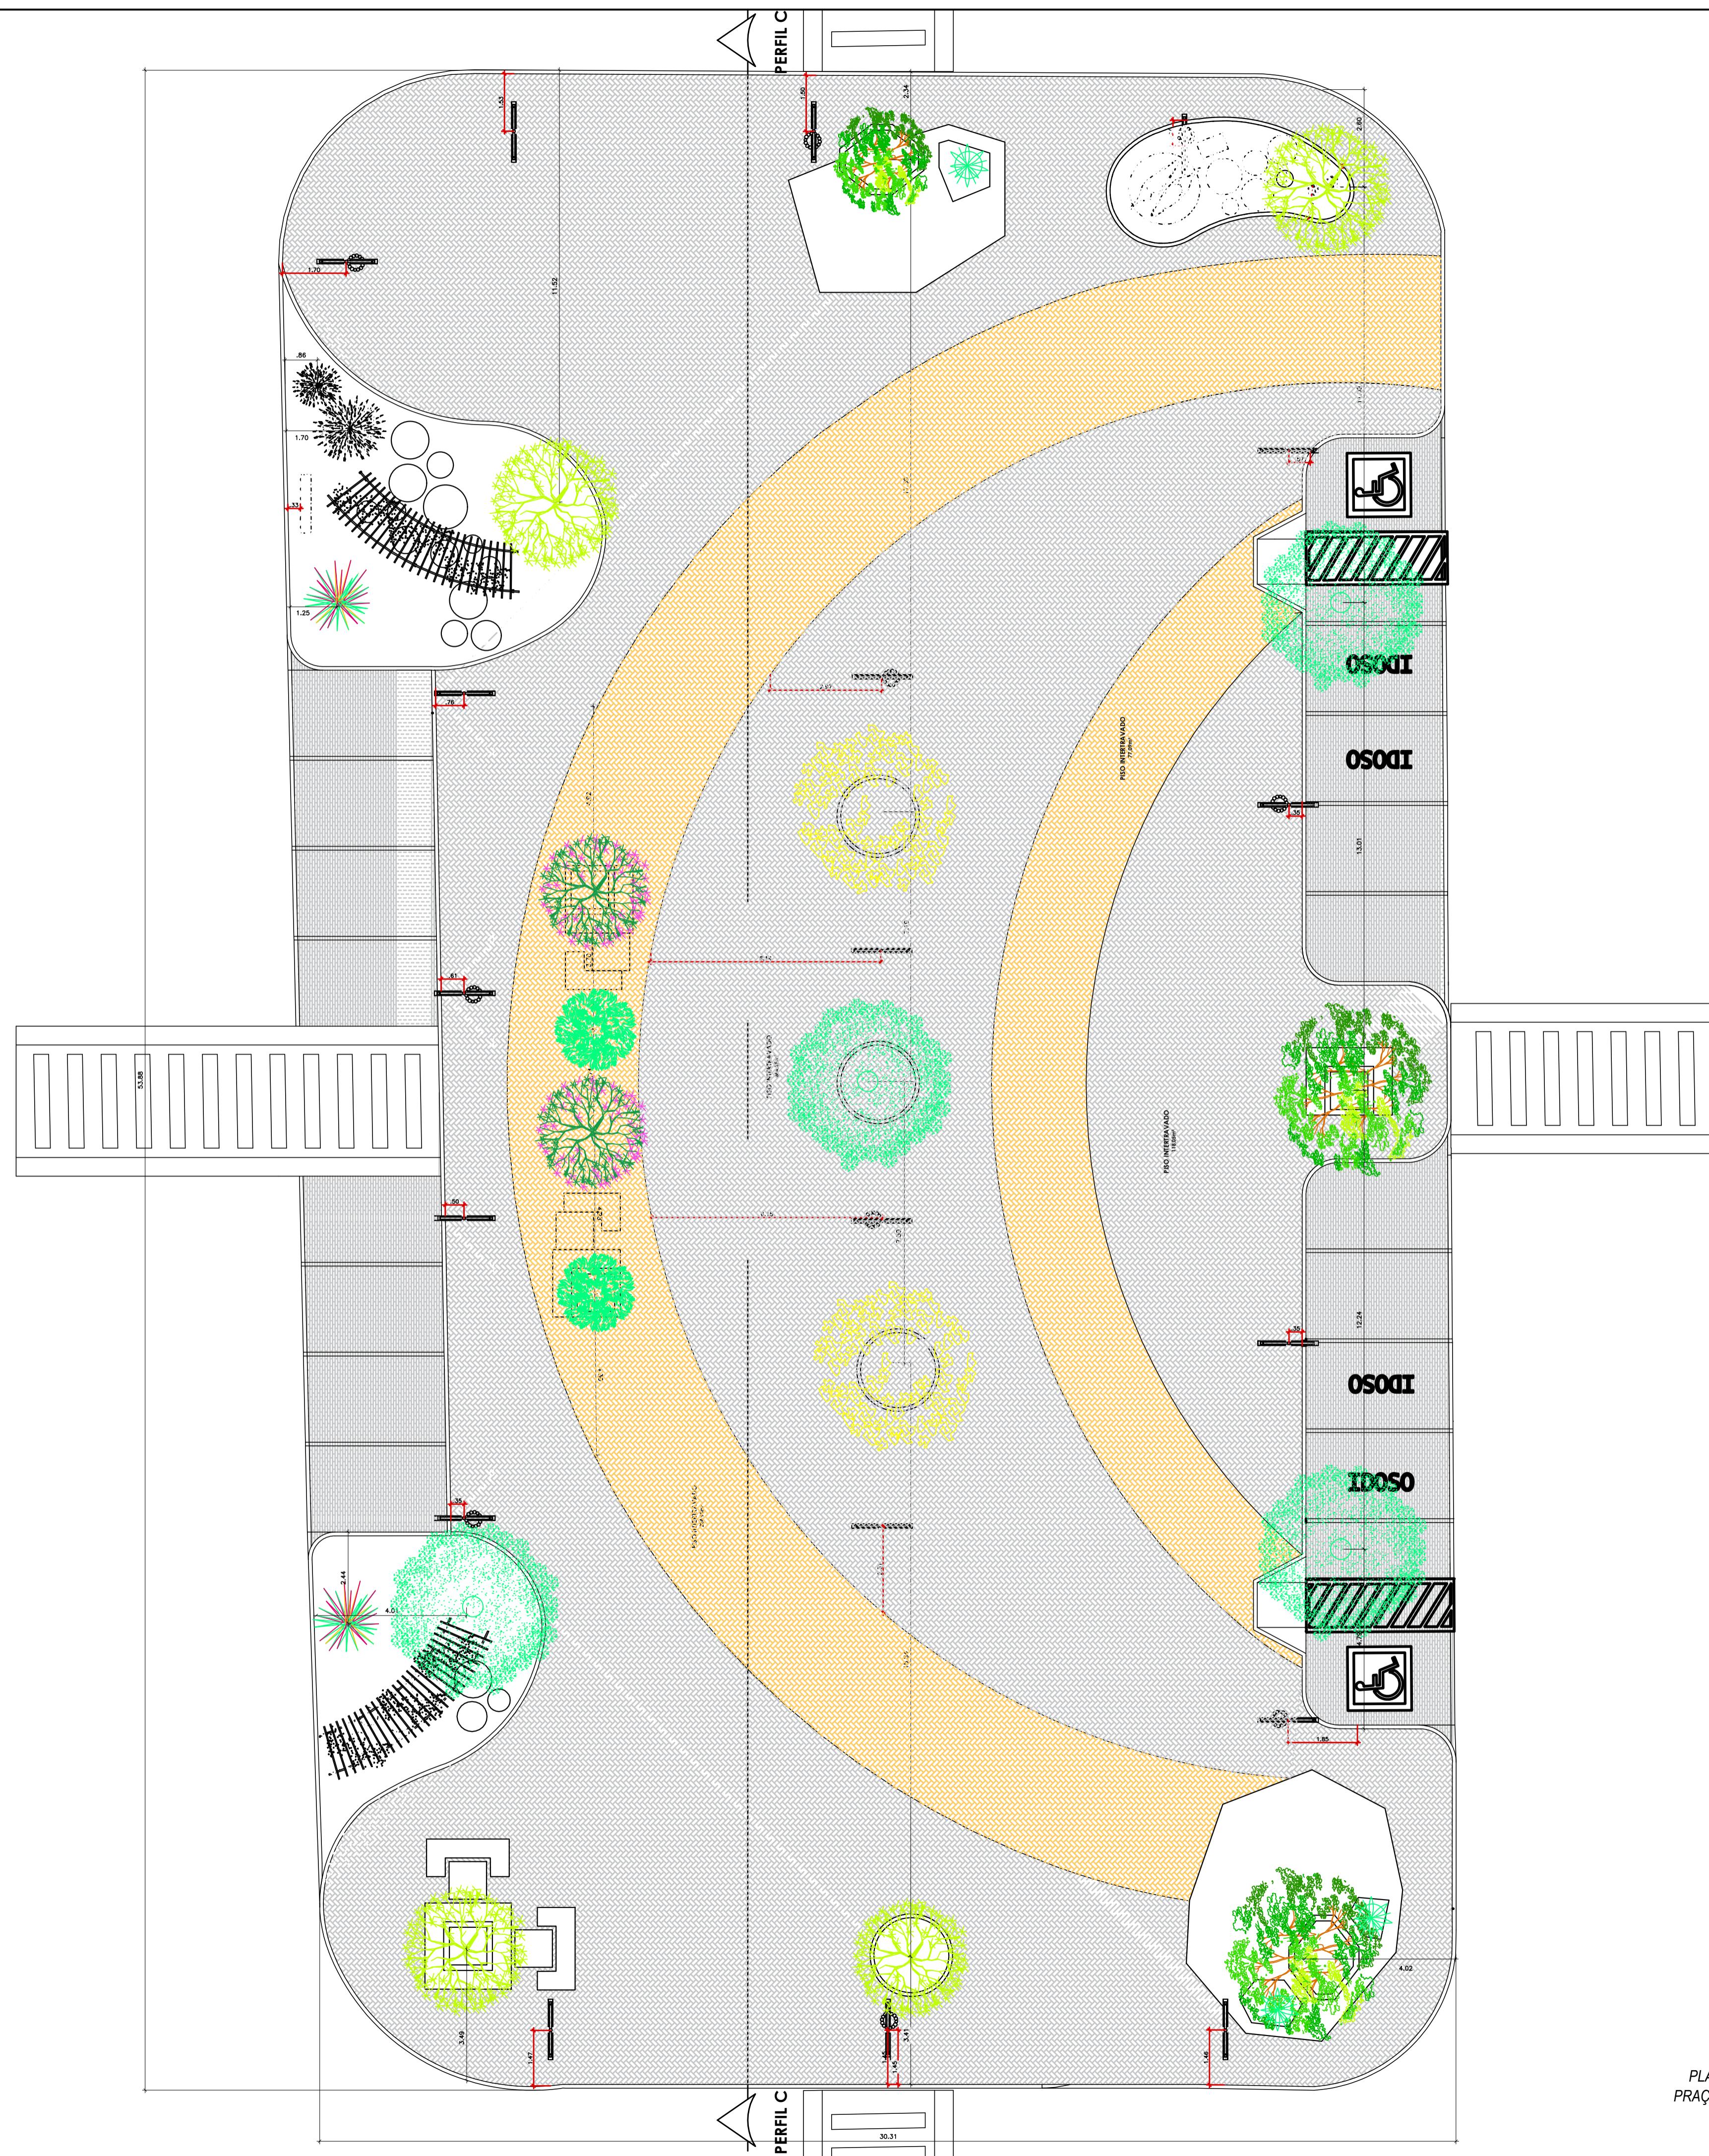

PLANTA BAIXA PAISAGÍSTICA
PRAÇA PRINCIPAL - ESCALA 1:100

SÍMBOLOS	
POSTE DE LUZ ALERTA	PISO TÁTIL ALERTA
POSTE DE LUZ COM LIXEIRA	ESQUEPAMENTOS DE ACADEMIA
POSTE TÁTIL DIRECIONAL	BRINQUEDOS

SÍMBOLO	NOME CIENTÍFICO	NOME POPULAR	QUANTIDADE
●	ARVORE EXTINTA		05
●	ARVORE EXANTE		03
●	ARVORE EXANTE		04
●	ARVORE EXANTE		02
●	ARVORE EXANTE		02
●	ARVORE EXANTE		03
●	BOUGAINVILLEA SPECTABILIS	PRIMAVERA AMERICANA	06
●	PALMEIRA CYCAS REVOLUTA	CICA	02
●	AGAVE ANGUSTIFOLIA	PITEIRA DO CARIBE	02
●	APETINA CORIFOLIA	ROSNHA DE SOL	02
●	XORA COCCINEA	MINI IXORIA	02


PAGINAÇÃO DE PISO	
	PISO INTERTRAVADO CINZA
	PISO INTERTRAVADO COLORIDO
	PISO INTERTRAVADO CINZA
	PISO DE PEDRAS



LOCALIZAÇÃO

PREFEITURA MUNICIPAL DE IRAQUARA - BA	
REVITALIZAÇÃO ZABELÉ - PROJETO BÁSICO	
PLANTA BAIXA PAISAGÍSTICA - PRAÇA PRINCIPAL	
RESPONSÁVEL TÉCNICO Euridice da Cruz Lopes Engenheira Civil CREA - BA nº 3000095080 ART EM ANEXO	SOLICITANTE Prefeitura Municipal de Iraquara Rua Rosalvo Félix, nº 252, Centro, Iraquara - BA
EURIDICE DA CRUZ LOPES CPF: 041.851.045-88	PREFEITURA MUNICIPAL DE IRAQUARA CNPJ: 13.922.596/0001-29
ENDEREÇO DO PROJETO Praça do Povoado da Zabelê - Zona Rural, Iraquara - BA	DATA 22/03/2021
REVISÃO R01	FOLHA A1 5 11

ESCALAS INDICADAS

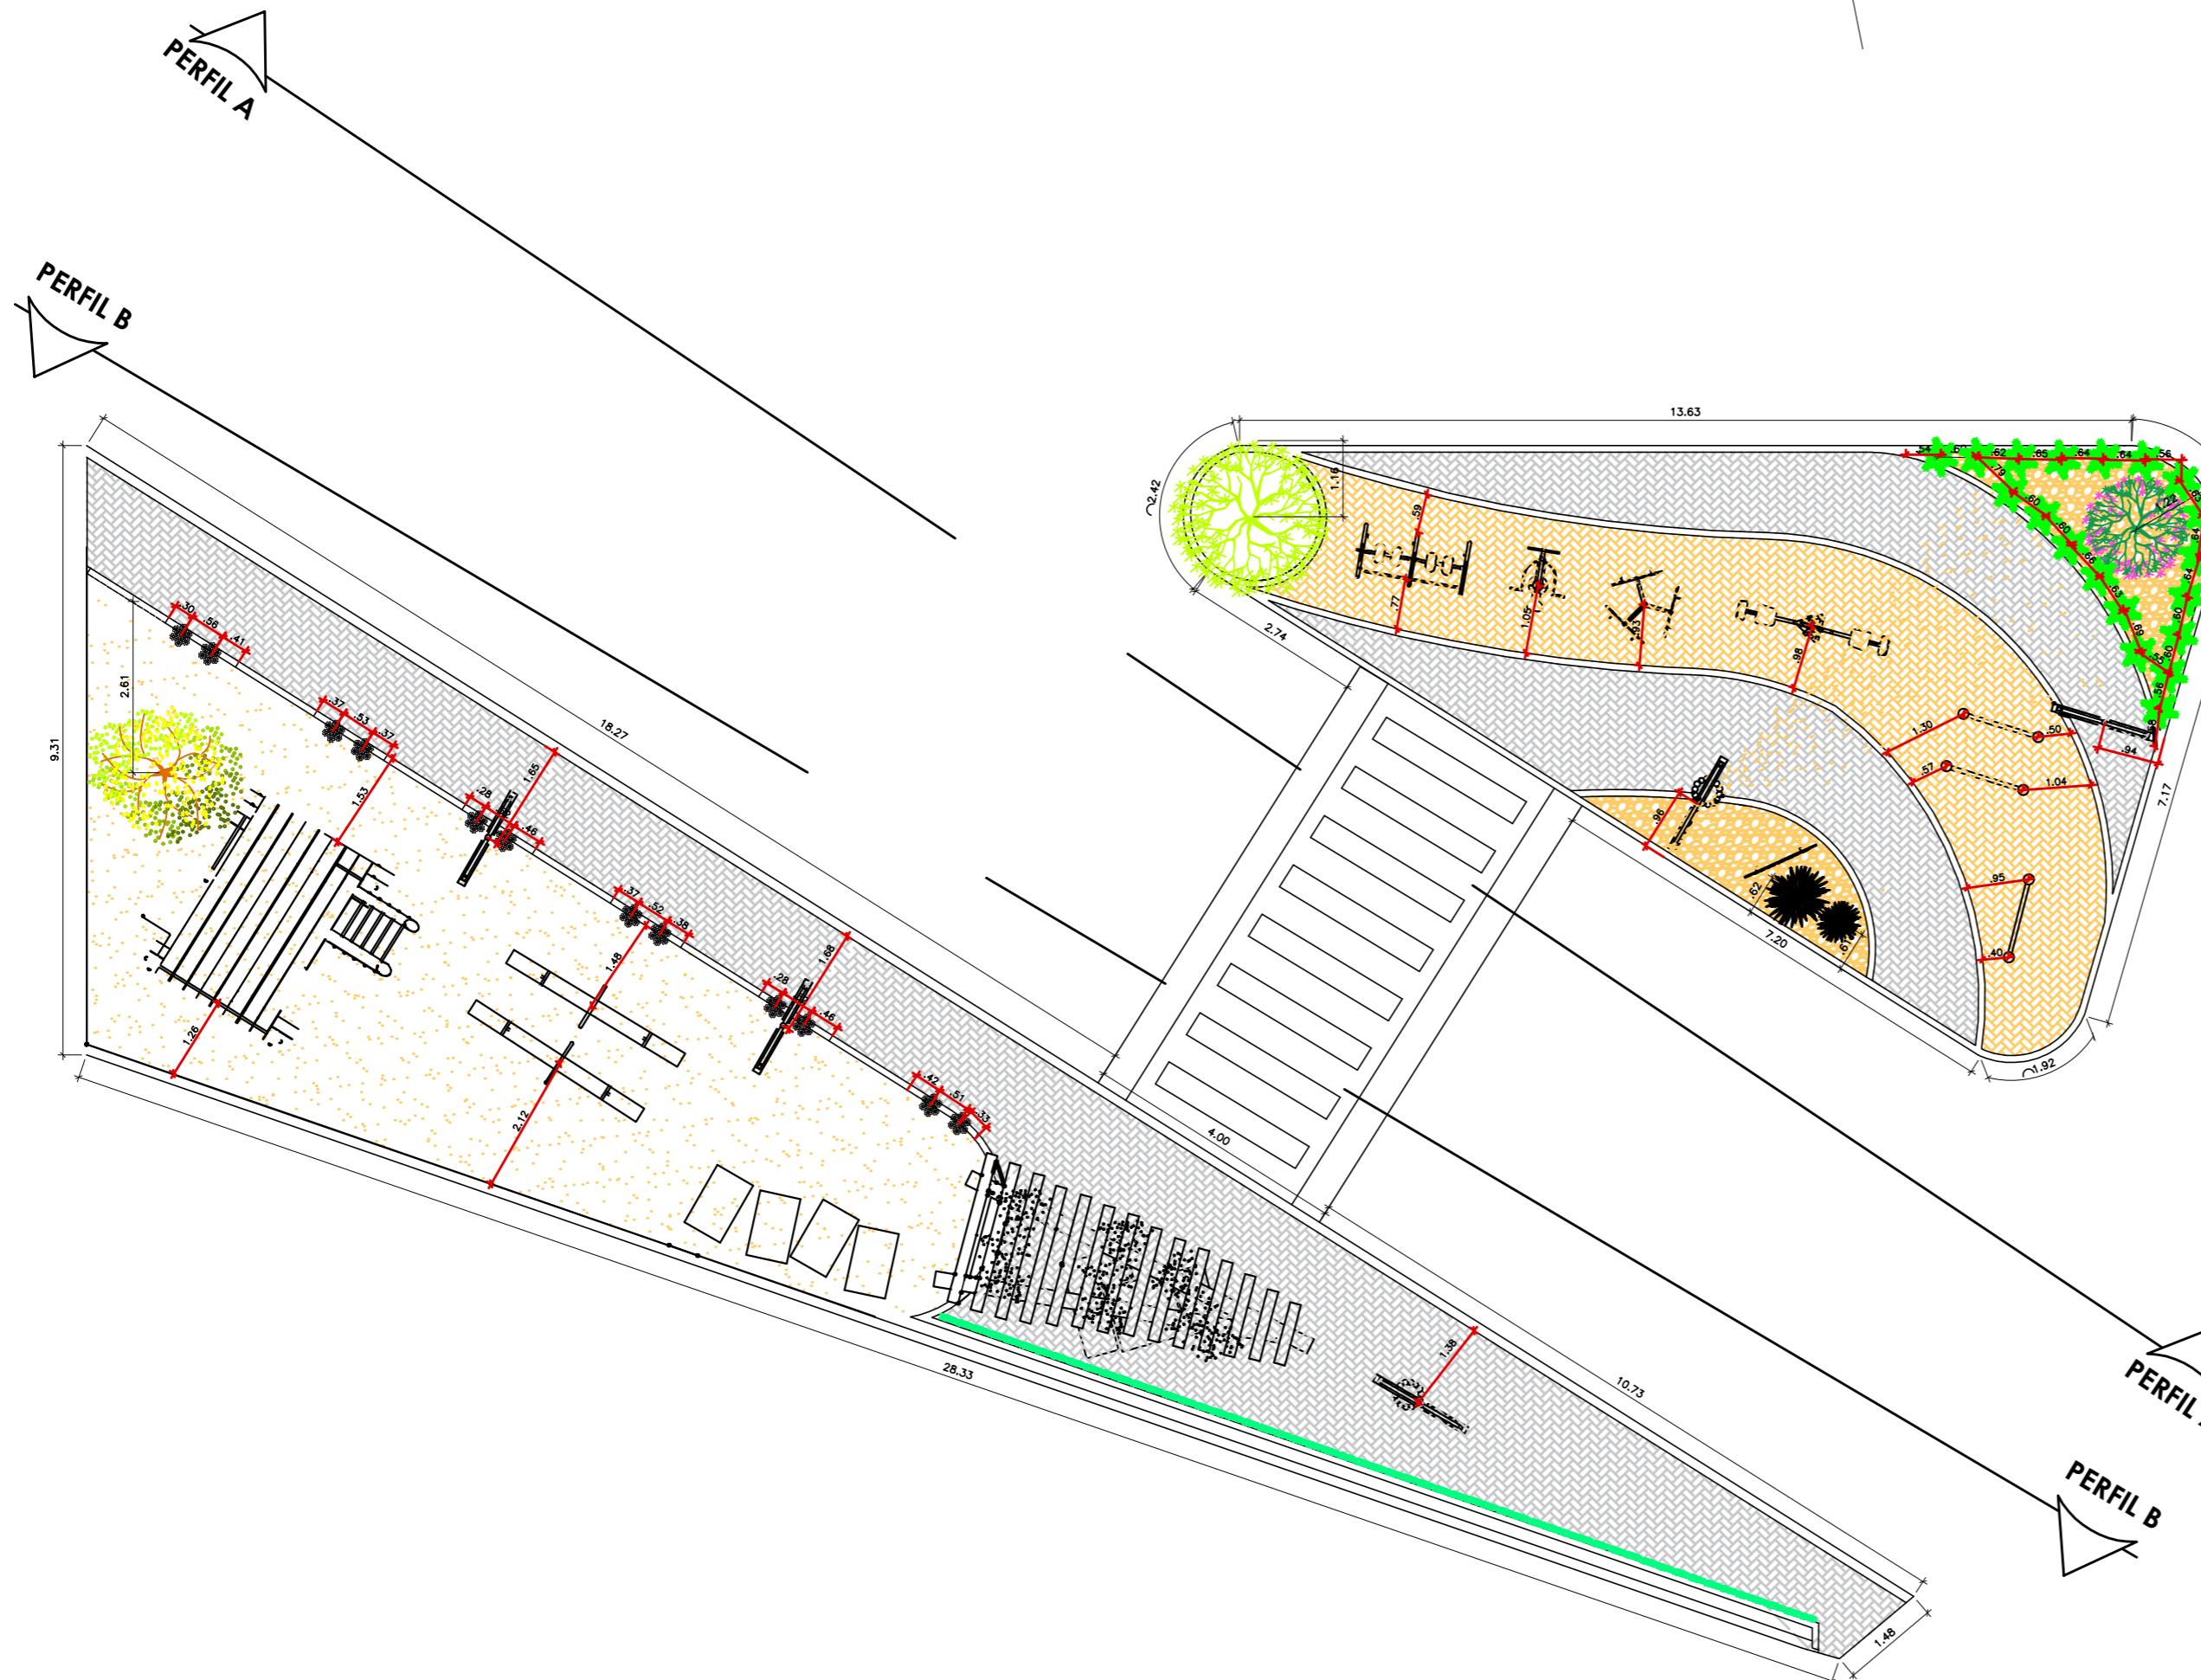

PLANTA BAIXA PAISAGÍSTICA
PRAÇA ANEXO - ESCALA 1:100

PARQUE INFANTIL			
SÍMBOLO	DESCRIÇÃO	TÍPO MATERIAL	QUANTIDADE
■	BOUGAINVILLEA SPECTABILIS	PRIMAVERA AMERICANA	03
●	ZODIACOCNEA	MÍN. DORADA	12
●	HANDROANTHUS	IPÊ AMARELO	01
■	FICUS PUMILA	UNHA DE GATO	36

PAGINAÇÃO DE PISO			
	PISO INTERTRAVADO CINZA	PISO INTERTRAVADO COLORIDO	PISO INTERTRAVADO CINZA
			PISO INTERTRAVADO CINZA
			PISO DE PEDRAS

SÍMBOLOS		
POSTE DE LUZ	POSTE DE LUZ COM LIXEIRA	PISO TÁTIL ALERTA
POSTE DE LUZ	POSTE DE LUZ COM LIXEIRA	ESQUEPIMENTOS DE ACADEMIA
PISO TÁTIL DIRECIONAL		BRINQUEDOS



LOCALIZAÇÃO



PREFEITURA MUNICIPAL DE IRAQUARA - BA REVITALIZAÇÃO ZABELÊ - PROJETO BÁSICO

PLANTA BAIXA PAISAGÍSTICA - PRAÇA ANEXO

RESPONSÁVEL TÉCNICO
Eurídice da Cruz Lopes
Engenheira Civil
CREA - BA nº 3000095080
ART EM ANEXO

SOLICITANTE
Prefeitura Municipal de Iraquara
Rua Rosalvo Félix, nº 252, Centro, Iraquara - BA

EURÍDICE DA CRUZ LOPES
CPF: 041.851.045-88

PREFEITURA MUNICIPAL DE IRAQUARA
CNPJ: 13.922.596/0001-29



ENDERECO DO PROJETO
Praça do Povoado da Zabelê - Zona Rural, Iraquara - BA

DATA
22/03/2021


REVISÃO
R01

FOLHA
A2 6
11

ESCALAS INDICADAS

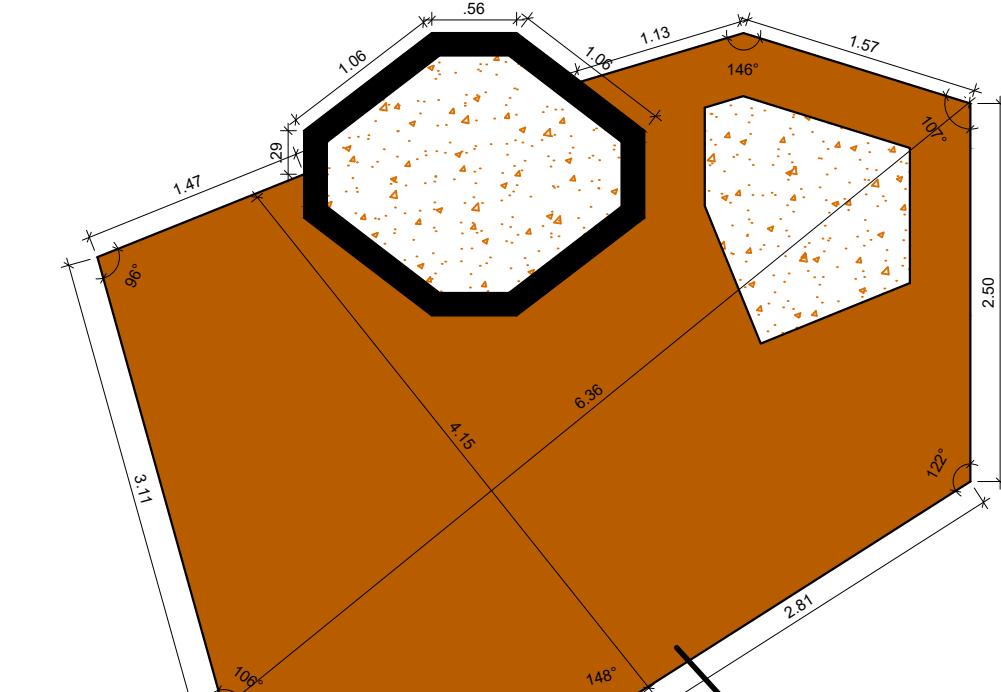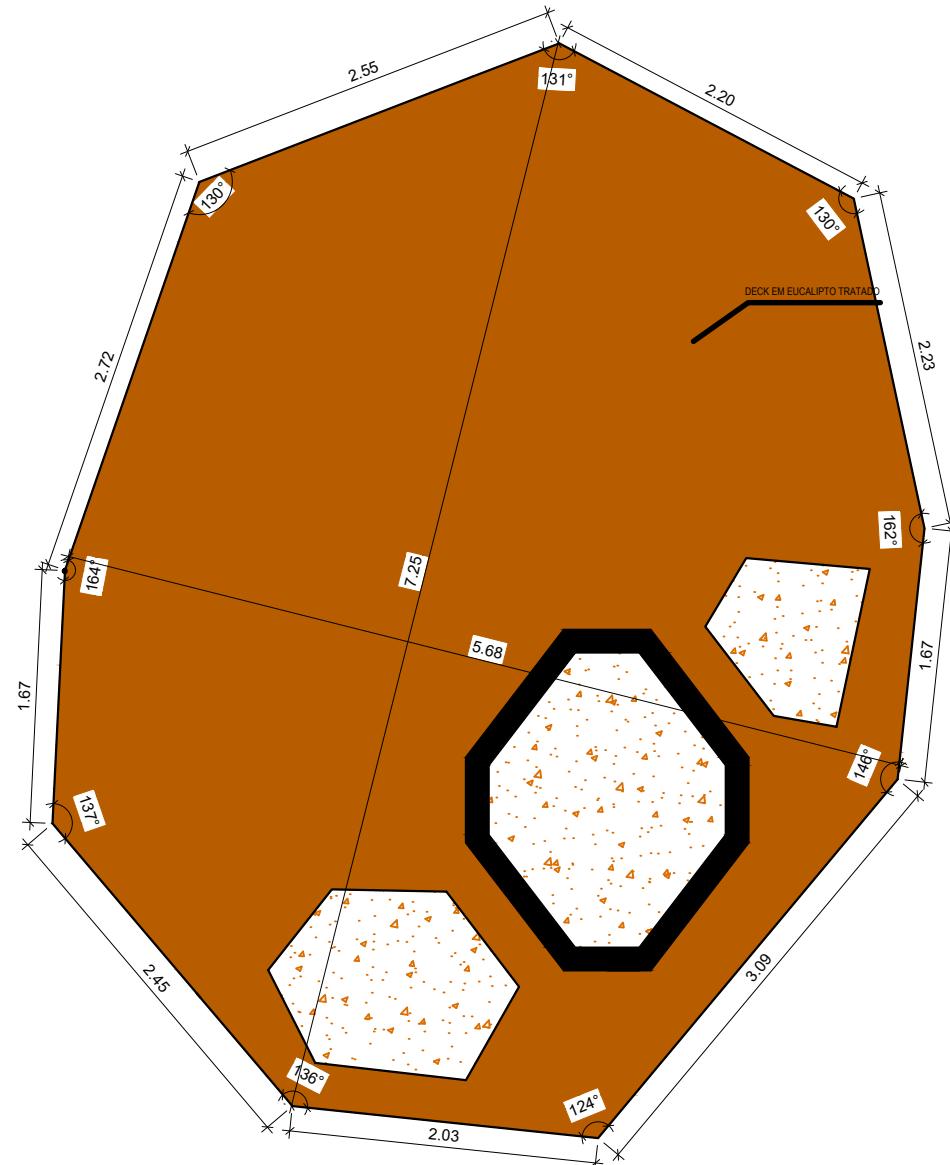


VISTA SUPERIOR

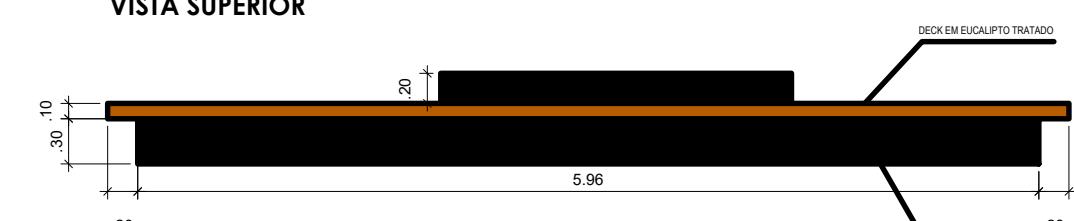

VISTA LATERAL

DECK DE MADEIRA 2 - ESCALA 1:50

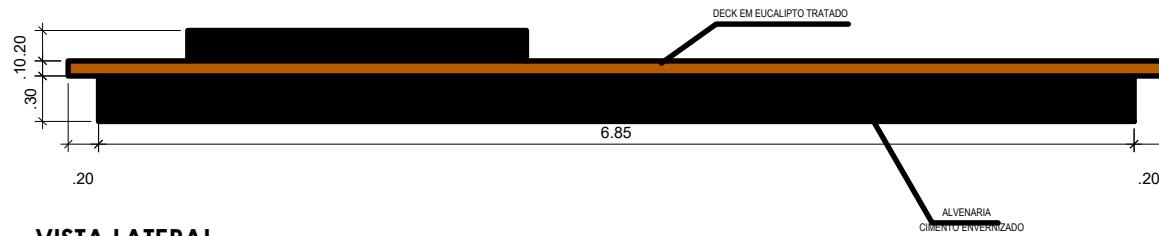

VISTA LATERAL

DECK DE MADEIRA 1 - ESCALA 1:50



PREFEITURA MUNICIPAL DE IRAQUARA - BA REVITALIZAÇÃO ZABELÊ - PROJETO BÁSICO

DETALHAMENTOS 1

RESPONSÁVEL TÉCNICO
Euridice da Cruz Lopes
Engenheira Civil
CREA - BA nº 3000095080
ART EM ANEXO


EURIDICE DA CRUZ LOPES
CPF: 041.851.045-88

SOLICITANTE
Prefeitura Municipal de Iraquara
Rua Rosalvo Félix, nº 252, Centro, Iraquara - BA


PREFEITURA MUNICIPAL DE IRAQUARA
CNPJ: 13.922.596/0001-29

ENDEREÇO DO PROJETO
Praça do Povoado da Zabelê - Zona Rural, Iraquara - BA

DATA	REVISÃO	FOLHA
22/03/2021	R01	A3 7 11

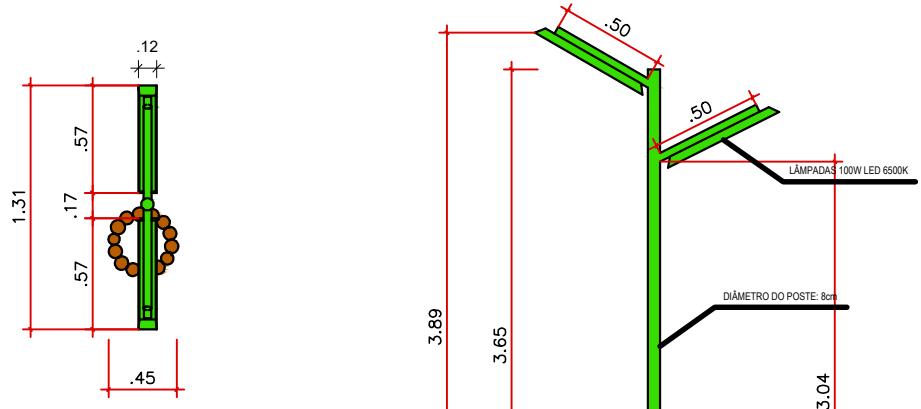


VISTA SUPERIOR
ESCALA 1/50

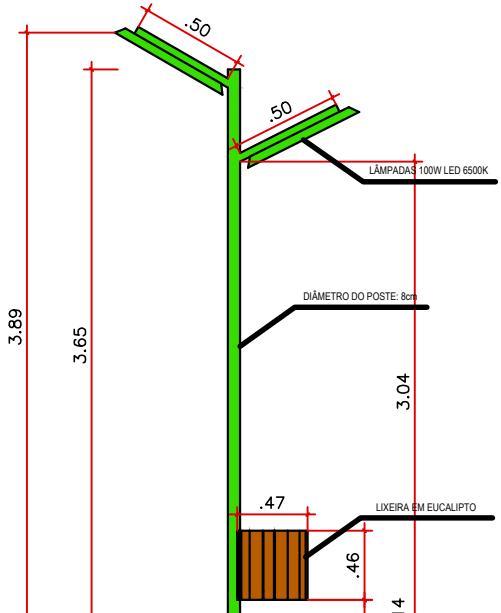


VISTA LATERAL
ESCALA 1/50

POSTE COM LIXEIRA - ESCALA 1:50

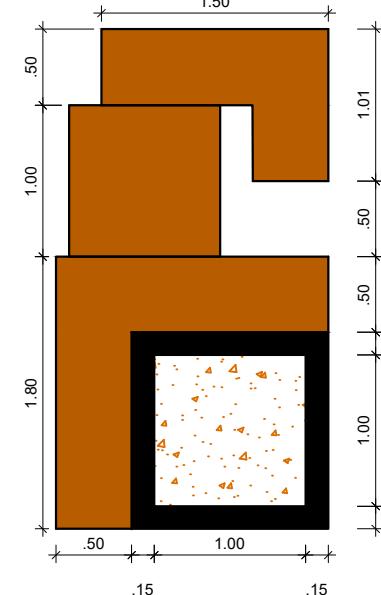


VISTA SUPERIOR
ESCALA 1/50

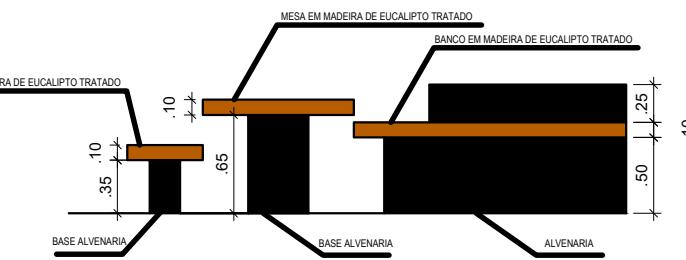

VISTA LATERAL
ESCALA 1/50

CANTEIRO COM UMA MESA - ESCALA 1:50

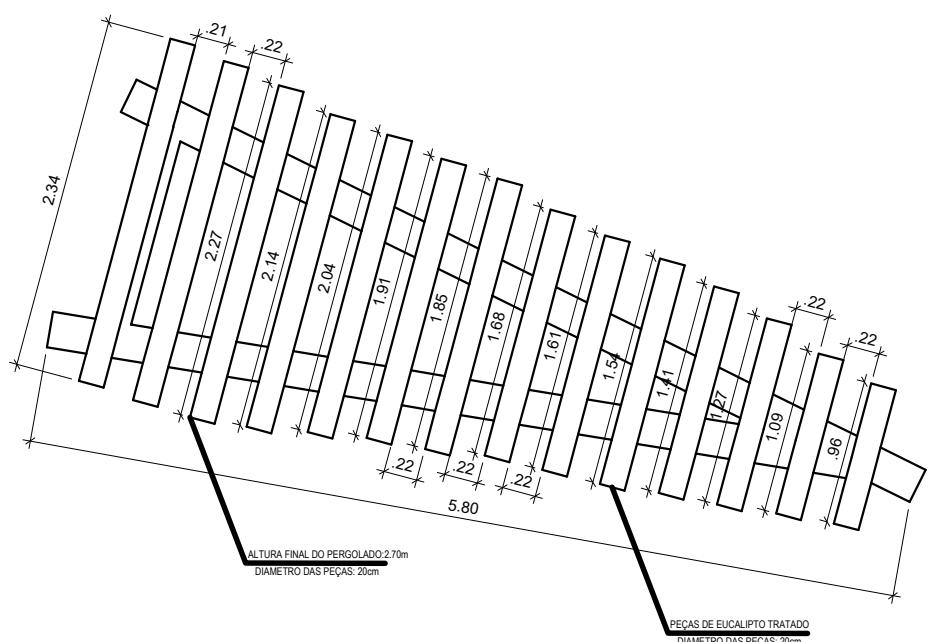

PERGOLADO DO PARQUE INFANTIL - ESCALA 1:50



PREFEITURA MUNICIPAL DE IRAQUARA - BA REVITALIZAÇÃO ZABELÊ - PROJETO BÁSICO

DETALHAMENTOS 2

RESPONSÁVEL TÉCNICO
Euridice da Cruz Lopes
Engenheira Civil
CREA - BA nº 3000095080
ART EM ANEXO

EURIDICE DA CRUZ LOPES
CPF: 041.851.045-88


SOLICITANTE
Prefeitura Municipal de Iraquara
Rua Rosalvo Félix, nº 252, Centro, Iraquara - BA

PREFEITURA MUNICIPAL DE IRAQUARA
CNPJ: 13.922.596/0001-29

ENDEREÇO DO PROJETO
Praça do Povoado da Zabelê - Zona Rural, Iraquara - BA

DATA	REVISÃO	FOLHA
22/03/2021	R01	A3 8/11


ESCALAS INDICADAS

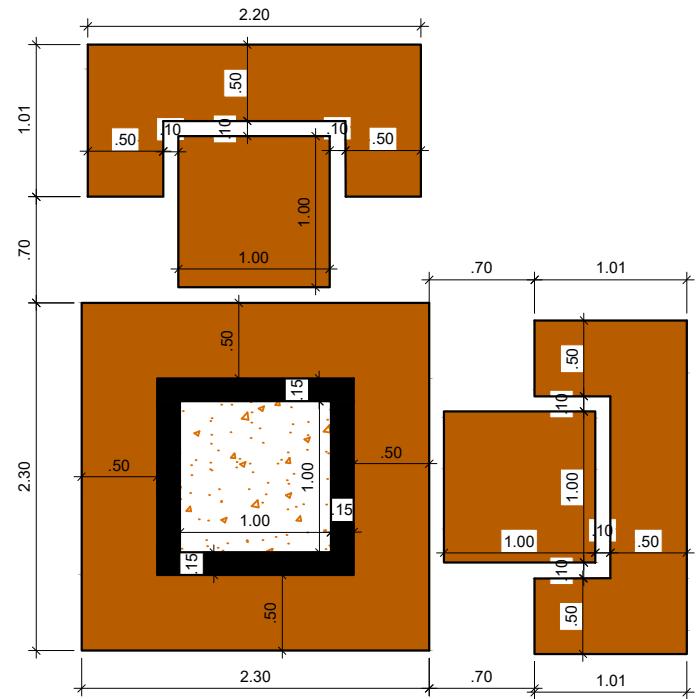


VISTA SUPERIOR

CANTEIRO COM DUAS MESAS- ESCALA 1:50

VISTA LATERAL

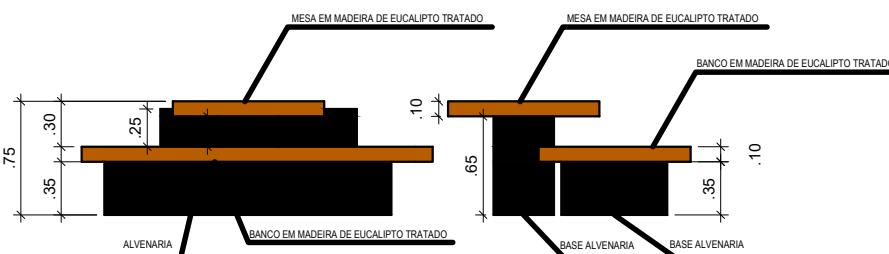


VISTA LATERAL

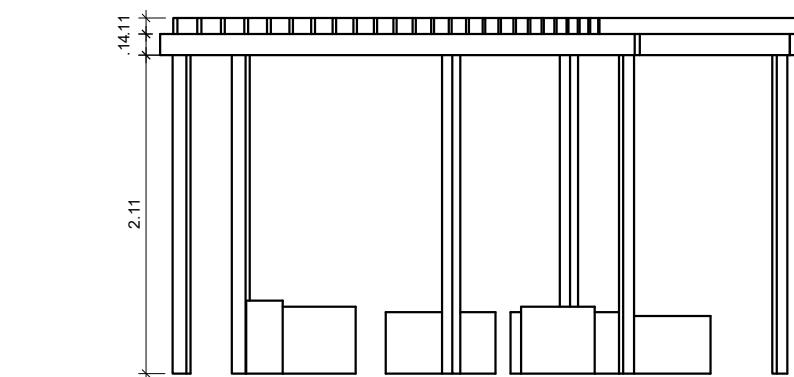


PERGOLADO CURVO - ESCALA 1:50

VISTA SUPERIOR

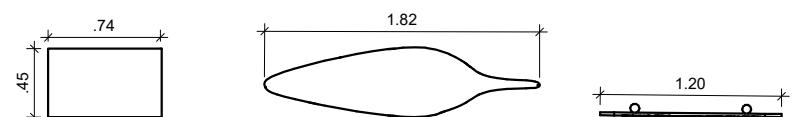

VISTA SUPERIOR

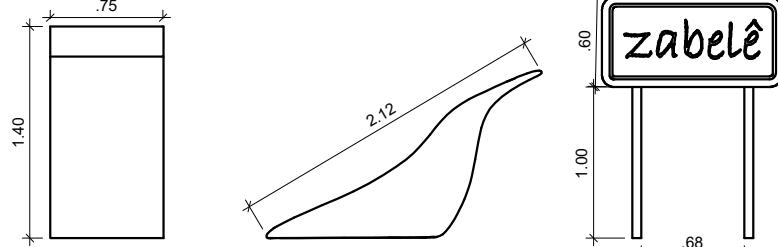

VISTA LATERAL

DECORAÇÃO GERAL - ESCALA 1:50



PREFEITURA MUNICIPAL DE IRAQUARA - BA

REVITALIZAÇÃO ZABELÊ - PROJETO BÁSICO

DETALHAMENTOS 3

RESPONSÁVEL TÉCNICO
Eurídice da Cruz Lopes
Engenheira Civil
CREA - BA nº 3000095080
ART EM ANEXO


EURÍDICE DA CRUZ LOPES
CPF: 041.851.045-88

SOLICITANTE
Prefeitura Municipal de Iraquara
Rua Rosalvo Félix, nº 252, Centro, Iraquara - BA


PREFEITURA MUNICIPAL DE IRAQUARA
CNPJ: 13.922.596/0001-29

ENDEREÇO DO PROJETO
Praça do Povoado da Zabelê - Zona Rural, Iraquara - BA


DATA	REVISÃO	FOLHA
22/03/2021	R01	A3 9/11

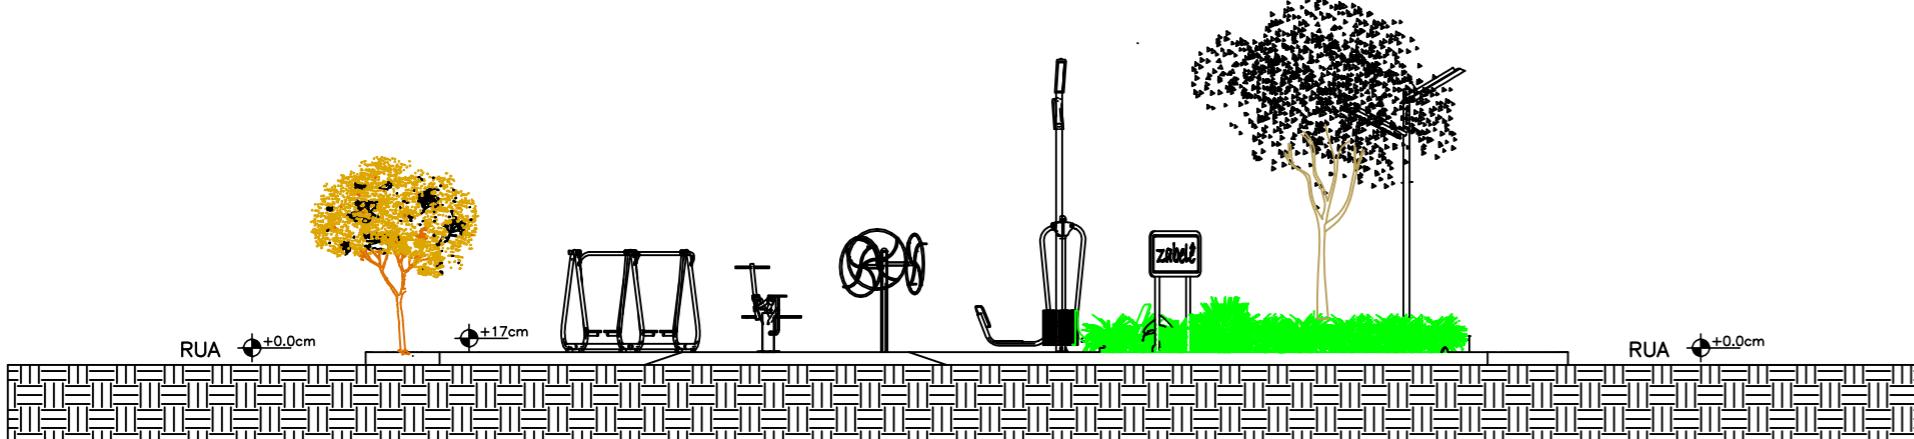


PERFIL A - PRAÇA ANEXO - ESCALA 1:100

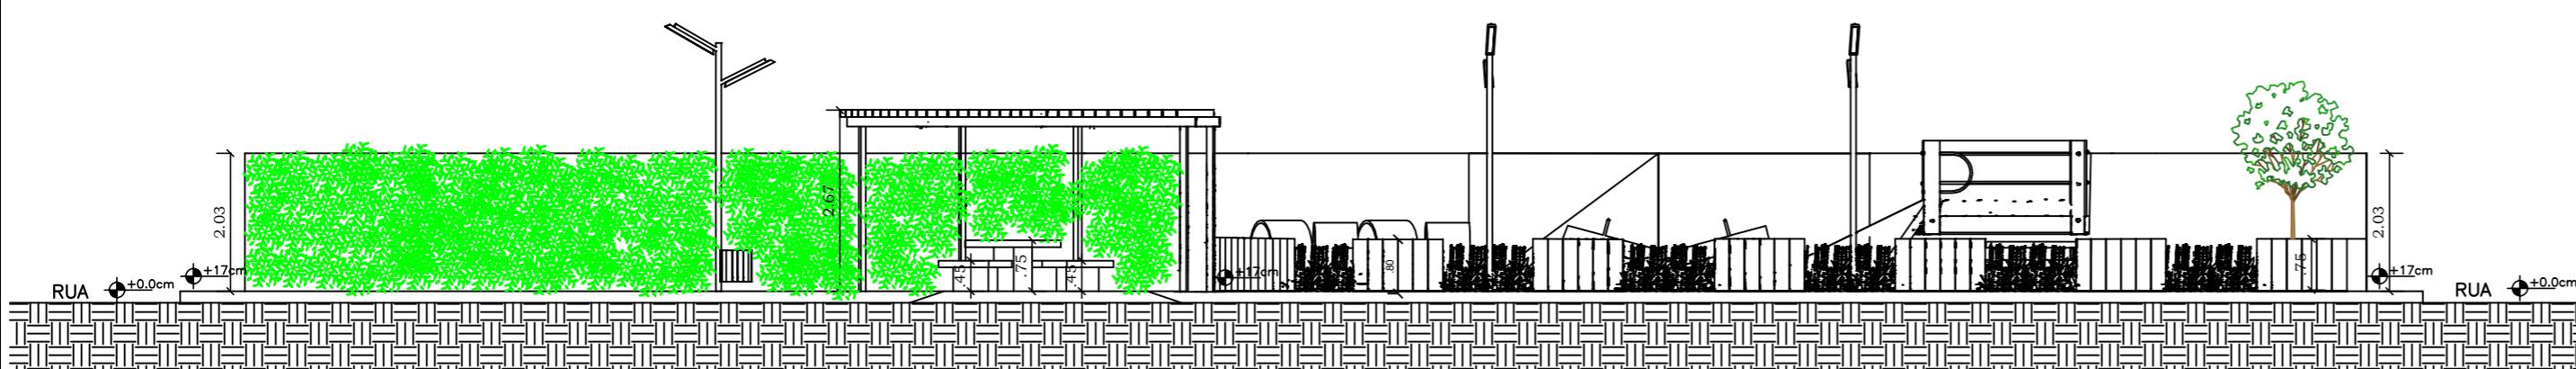

PERFIL B - PRAÇA ANEXO - ESCALA 1:100

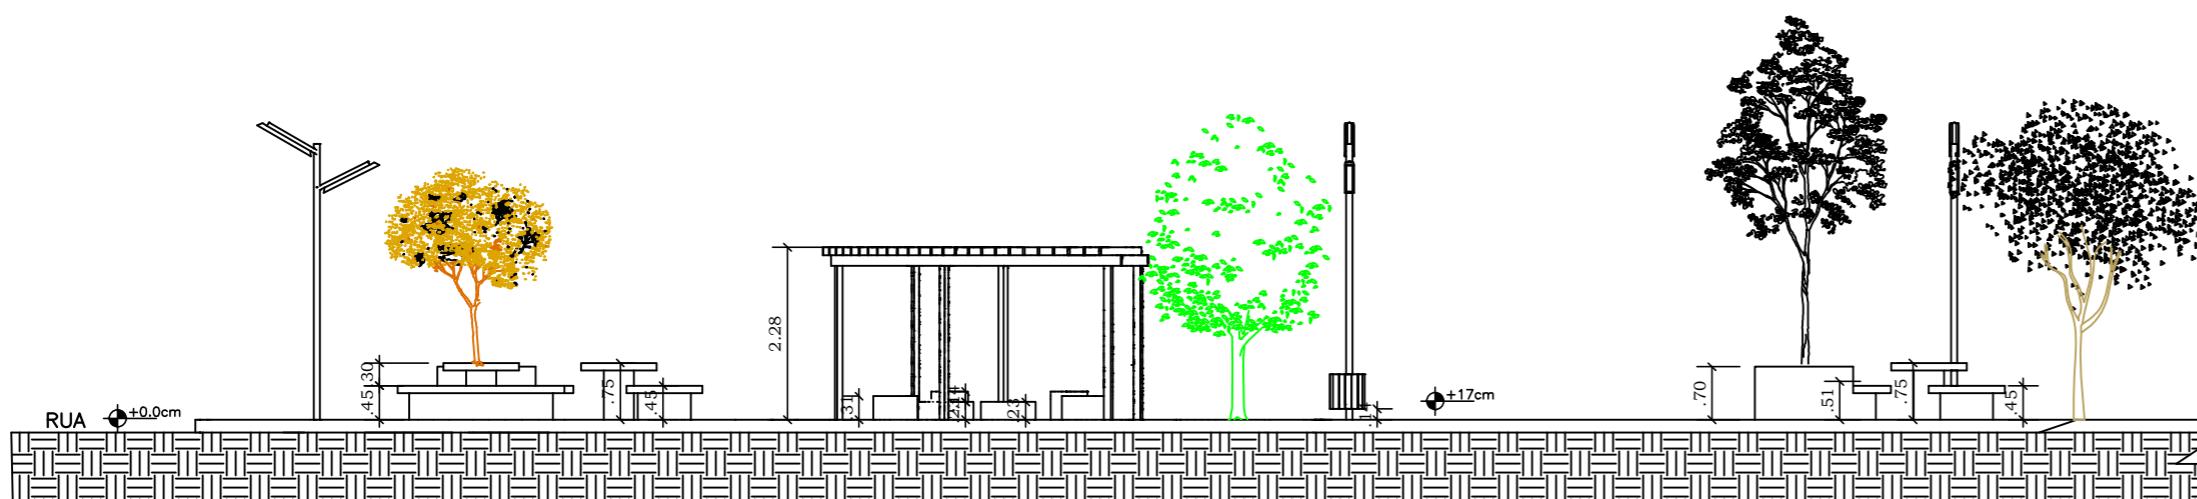

PERFIL C - PARTE 1 - PRAÇA ANEXO - ESCALA 1:100

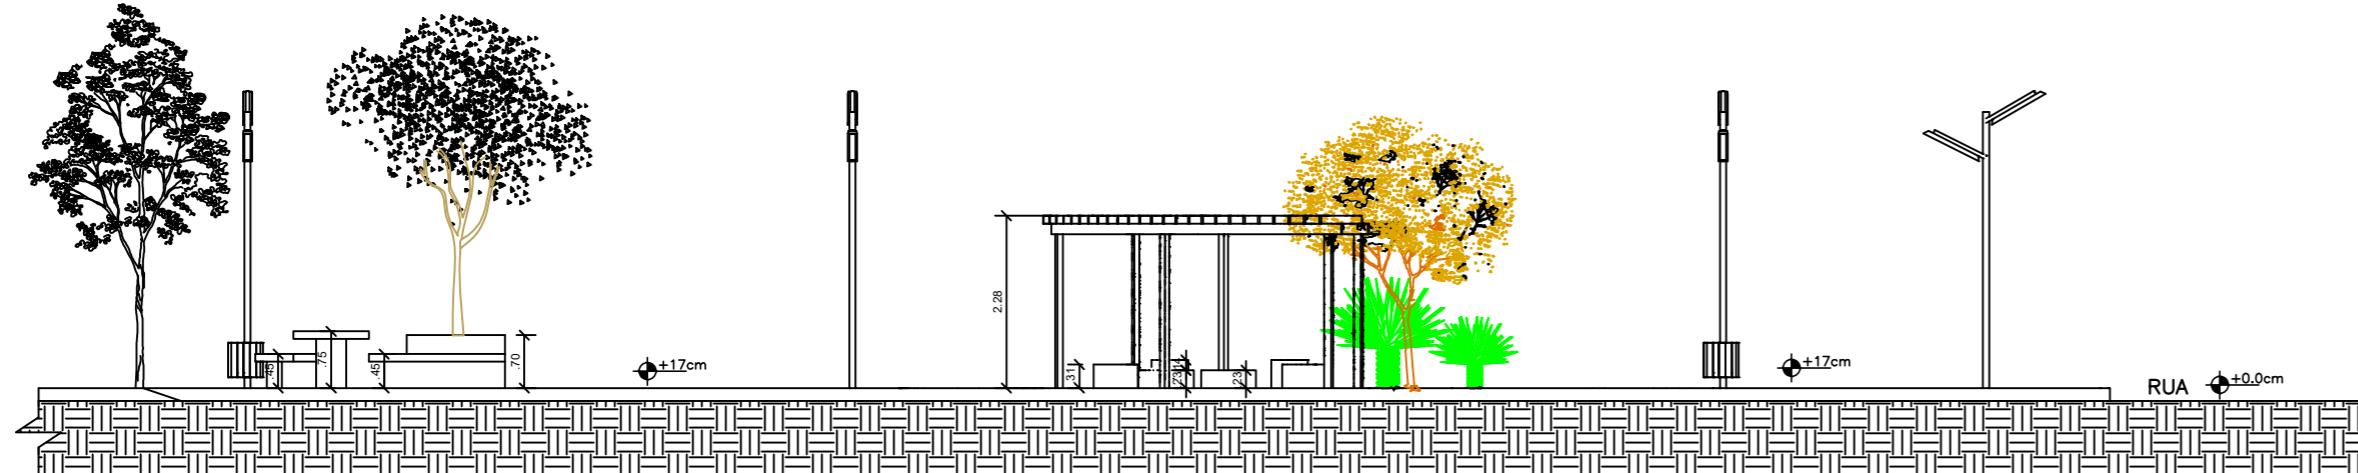

PERFIL C - PARTE 2 - PRAÇA ANEXO - ESCALA 1:100



PREFEITURA MUNICIPAL DE IRAQUARA - BA

REVITALIZAÇÃO ZABELÊ - PROJETO BÁSICO

PERFIS DA PRAÇA PRINCIPAL E PRAÇA ANEXO

RESPONSÁVEL TÉCNICO
Eurídice da Cruz Lopes
Engenheira Civil
CREA - BA nº 3000095080
ART EM ANEXO

EURÍDICE DA CRUZ LOPES
CPF: 041.851.045-88



SOLICITANTE
Prefeitura Municipal de Iraquara
Rua Rosalvo Félix, nº 252, Centro, Iraquara - BA

PREFEITURA MUNICIPAL DE IRAQUARA
CNPJ: 13.922.596/0001-29

ENDEREÇO DO PROJETO
Praça do Povoado da Zabelê - Zona Rural, Iraquara - BA

DATA	REVISÃO	FOLHA
22/03/2021	R01	A2 10 11

ESCALAS INDICADAS

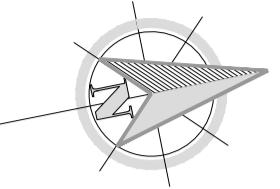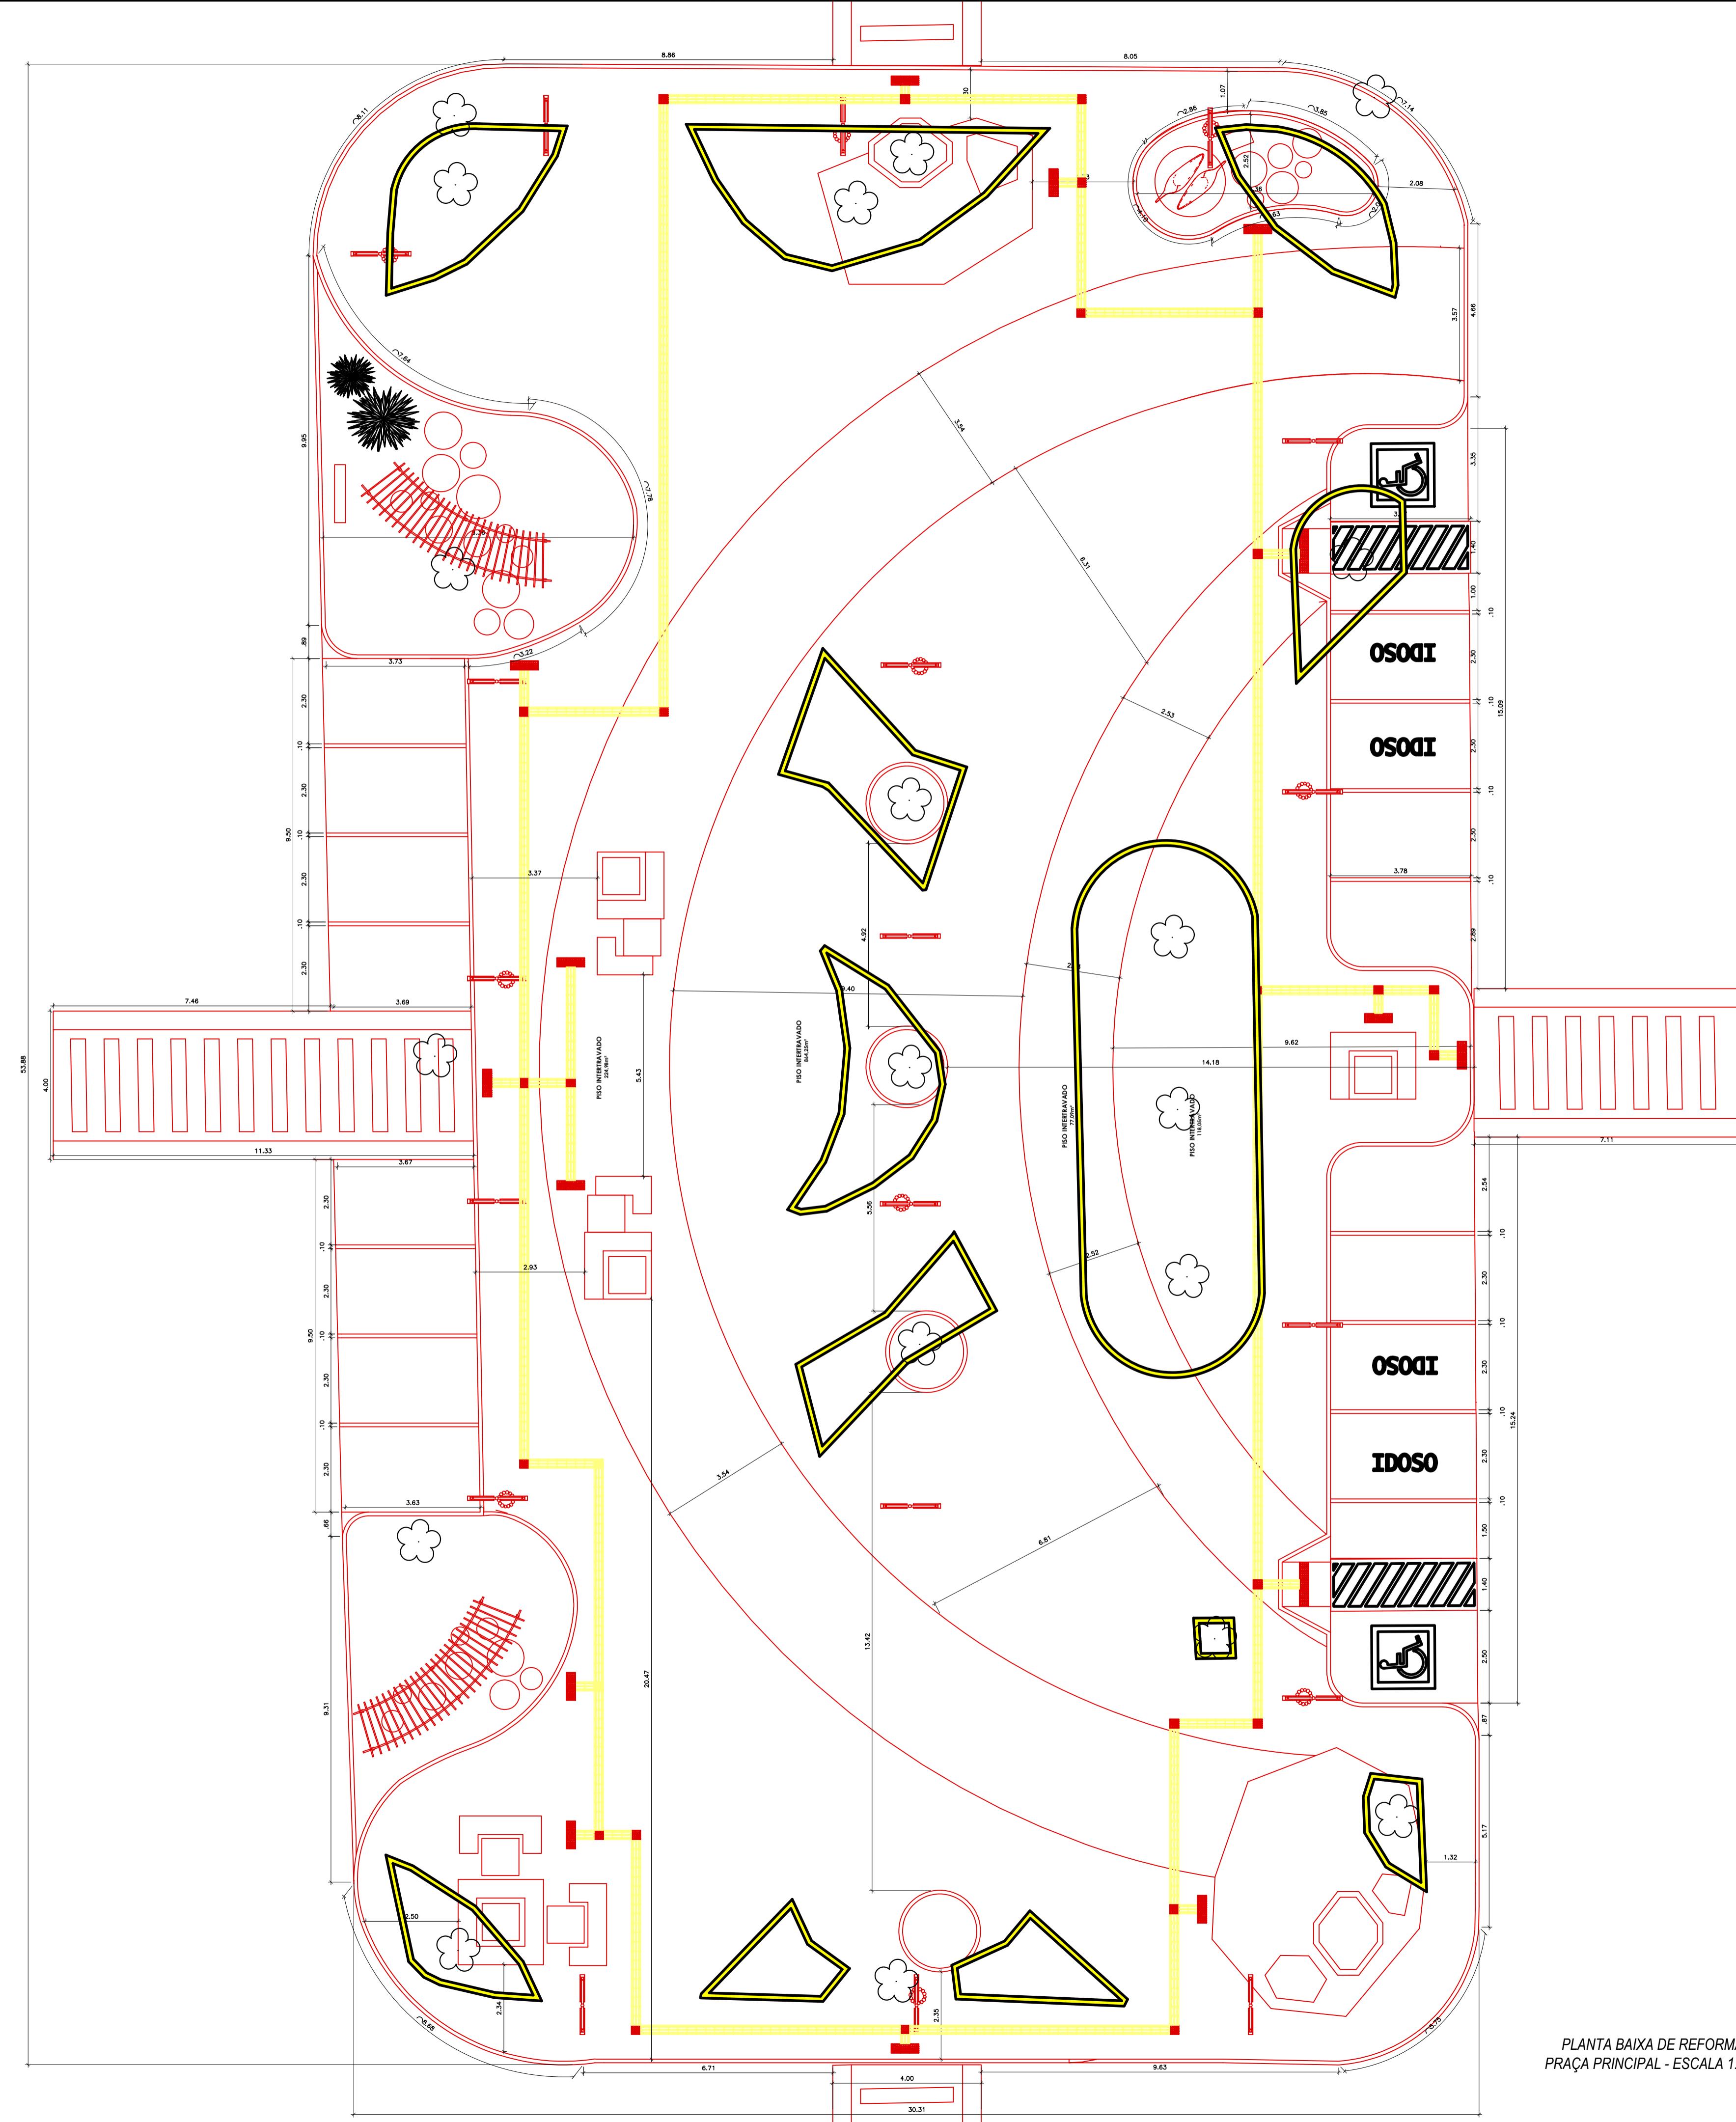

LOCALIZAÇÃO

LOCALIZAÇÃO



SÍMBOLOS		
	POSTE DE LUZ	
	POSTE DE LUZ COM LIXEIRA	
	PISO TÁTIL DIRECIONAL	
	ACESSIBILIDADE	

**PREFEITURA MUNICIPAL DE IRAQUARA - BA
REVITALIZAÇÃO ZABELÉ - PROJETO BÁSICO**



PLANTA BAIXA DE REFORMA - PRAÇA PRINCIPAL

RESPONSÁVEL TÉCNICO
Euricicle da Cruz Lopes
Engenheira Civil
CREA - BA nº 3000095080
ART EM ANEXO

SOLICITANTE
Prefeitura Municipal de Iraquara
Rua Rosalvo Félix, nº 252, Centro, Iraquara - BA

EURICICLE DA CRUZ LOPES
CPF: 041.851.045-00

PREFEITURA MUNICIPAL DE IRAQUARA
CNPJ: 13.922.596/0001-29

ENDERECO DO PROJETO
Praça do Povoado da Zabelé - Zona Rural, Iraquara - BA



DATA
22/03/2021

REVISÃO
R01

FOLHA
A1 11
11

ESCALAS INDICADAS

NOTAS GERAIS	
LEGENDA	
SÍMBOLO	ESPECIFICAÇÃO
	ELETRODUTO DE PVC ANTICHAMA EMBUTIDO NO PISO, Ø1" (EXCETO INDICADO).
	CONDUTORES FASE, NEUTRO E TERRA
	CAIXA DE PASSAGEM COM TAMPA, EMBUTIDO NO PISO CP-20x20cm
	POSTE METÁLICO SIMPLES NA COR BRANCA COM LUMINÁRIA EM LED
	LUMINÁRIA DE EMBUTIR DE PISO BLINDADO PARA LÂMPADA PAR 20 COR PRETA.
	POSTE METÁLICO CURVO SIMPLES ENGASTADO A 6METROS.
	QUADRO DISTRIBUIÇÃO ELÉTRICA, EMBUTIDO NA ALVENARIA.
	PROTETOR DE SURTO DAS FASES (R,S,T) E DO NEUTRO (N).
	CAIXA PARA MEDAÇÃO
	DISJUNTOR MONOPOLAR
	HASTE DE TERRAMENTO.
	CAIXA DE PASSAGEM EMCONCRETO, COM TAMPA, EMBUTIDA NO PISO. DIM.: 40 X 40 cm.
OBSERVAÇÕES GERAIS	
1. TODOS OS QUADROS, TOMADAS, LUMINÁRIAS E PARTES METÁLICAS DEVERÃO SER ATERRADAS.	
2. OS CONDUTORES PARA CIRCUITOS DEVERÃO POSSUIR AS SEGUINTE CARACTERÍSTICAS: FIOS DE COBRE NÚ, TÉMPERA MOLE, CLASSE 5 DE ENCORDAMENTO (EXTRAFLEXÍVEL). ISOLAMENTO NÃO-PROPAGANTE DE CHAMA, LIVRES DE HALOGENÍNIOS E COM BAIXA EMISSÃO DE FUMAÇA E GASES TÓXICOS. 450/750V. TEMPERATURA DE SERVIÇO CONTÍNUO 70°C. REFERÊNCIA AFUMEX 750V, FAB.: PRYSMIAN OU EQUIVALENTE TÉCNICO. E SERÃO NAS SEGUINTE CORES:	
ILUMINAÇÃO	TOMADAS
FASE - PRETA	FASE - PRETA
NEUTRO - AZUL	NEUTRO - AZUL
TERRA - VERDE	TERRA - VERDE
RETORNO - AMARELO	
3. ELETRODUTOS NÃO ESPECIFICADOS SERÃO DE Ø 1".	
4. OS ELETRODUTOS SOBRE O FORRO DEVERÃO SER FIXADOS A CADA METRO.	
5. A BITOLA DOS CONDUTORES DEVERÁ SER CONFERIDA NO QUADRO DE CARGAS.	
6. OS CONDUTORES TERRA E NEUTRO DEVERÃO SER TOTALMENTE ISOLADOS ENTRE SI.	
7. OS CONDUTORES DA ENTRADA DE ENERGIA ATÉ A MEDAÇÃO DA CONCESSIONÁRIA DEVEM SER IDENTIFICADOS COM AS SEGUINTE CORES:	
FASE A - VERMELHO	
FASE B - BRANCO	
FASE C - MARROM	
NEUTRO - AZUL	
8. TODOS OS CABOS ALIMENTADORES E SUBTERRÂNEOS TERÃO ISOLAMENTO DE 0,6/ 1,0kV.	
9 - OS CONDUTORES DOS CIRCUITOS ALIMENTADORES (QUADROS, DEVERÃO POSSUIR AS SEGUINTE CARACTERÍSTICAS: FIO DE MATERIAL DE ISOLAMENTO HEPR, COBERTURA EM PVC SEM CHUMBO, TENSÃO NOMINAL 0,6/1KV, TEMPERATURA MÁXIMA DE SERVIÇO CONTÍNUO 90°C SOBRE CARGA 130°C, CURTO CIRCUITO 250°C, CONFORME NBR 7286, REFERÊNCIA EPROTENAX, FAB.: PRYSMIAN OU EQUIVALENTE TÉCNICO.	
PLACA DE ADVERTÊNCIA À SER FIXADO NO QUADRO ELÉTRICO	
<p>ADVERTÊNCIA</p> <p>1. QUANDO UM DISJUNTOR OU FUSÍVEL ATUA, DESLIGANDO ALGUM CIRCUITO OU A INSTALAÇÃO INTEIRA, A CAUSA PODE SER UMA SOBRECARGA OU UM CURTO-CIRCUITO. DESLIGAMENTOS FREQUENTES SÃO SINAL DE SOBRECARGA. POR ISSO, NUNCA TROQUE SEUS DISJUNTORES OU FUSÍVEIS POR OUTROS DE MAIOR CORRENTE (MAIOR AMPERAGEM) SIMPLESMENTE. COMO REGRAS, A TROCA DE UM DISJUNTOR OU FUSÍVEL POR OUTRO DE MAIOR CORRENTE REQUER, ANTES, A TROCA DOS FIOS E CABOS ELÉTRICOS, POR OUTROS DE MAIOR SEÇÃO (BITOLA).</p> <p>2. DA MESMA FORMA, NUNCA DESATIVE OU REMOVA A CHAVE AUTOMÁTICA DE PROTEÇÃO CONTRA CHOQUES ELÉTRICOS (DISPOSITIVO DR), MESMO EM CASO DE DESLIGAMENTOS SEM CAUSA APARENTE. SE OS DESLIGAMENTOS FOREM FREQUENTES E, PRINCIPALMENTE, SE AS TENTATIVAS DE RELIGAR A CHAVE NÃO TIVEREM ÉXITO, ISSO SIGNIFICA, MUITO PROVAVELMENTE, QUE A INSTALAÇÃO ELÉTRICA APRESENTA ANOMALIAS INTERNAS, QUE SÓ PODEM SER IDENTIFICADAS E CORRIDAS POR PROFISSIONAIS QUALIFICADOS. A DESATIVAÇÃO OU REMOÇÃO DA CHAVE SIGNIFICA A ELIMINAÇÃO DE MEDIDA PROTETORA CONTRA CHOQUES ELÉTRICOS E RISCO DE VIDA PARA OS USUÁRIOS</p>	

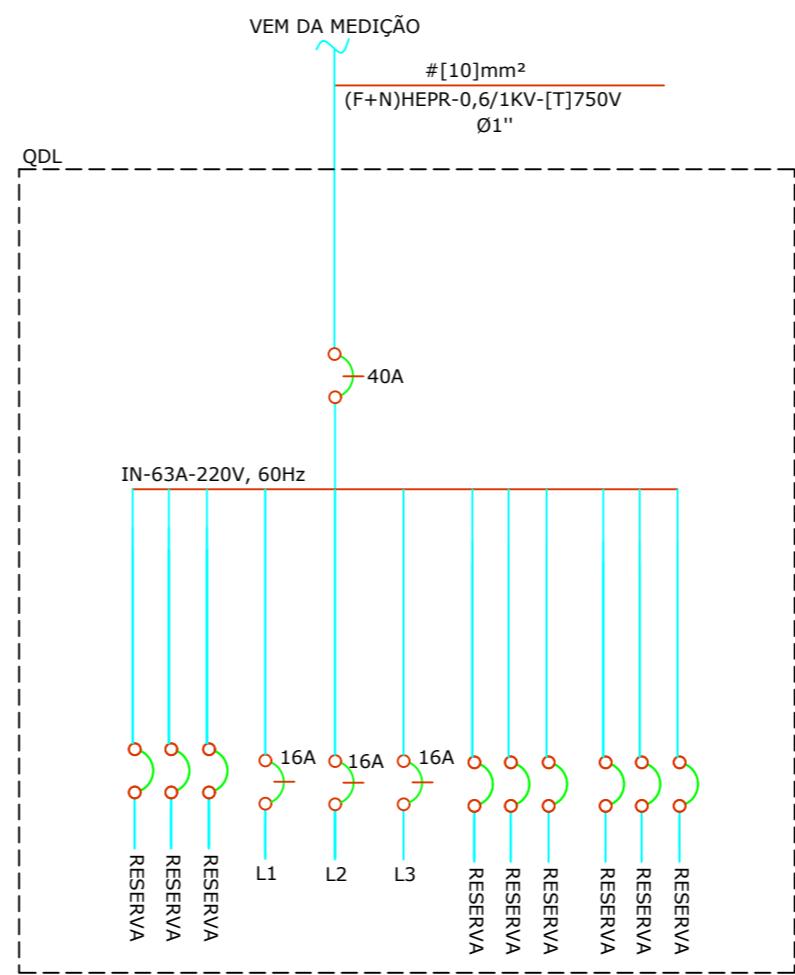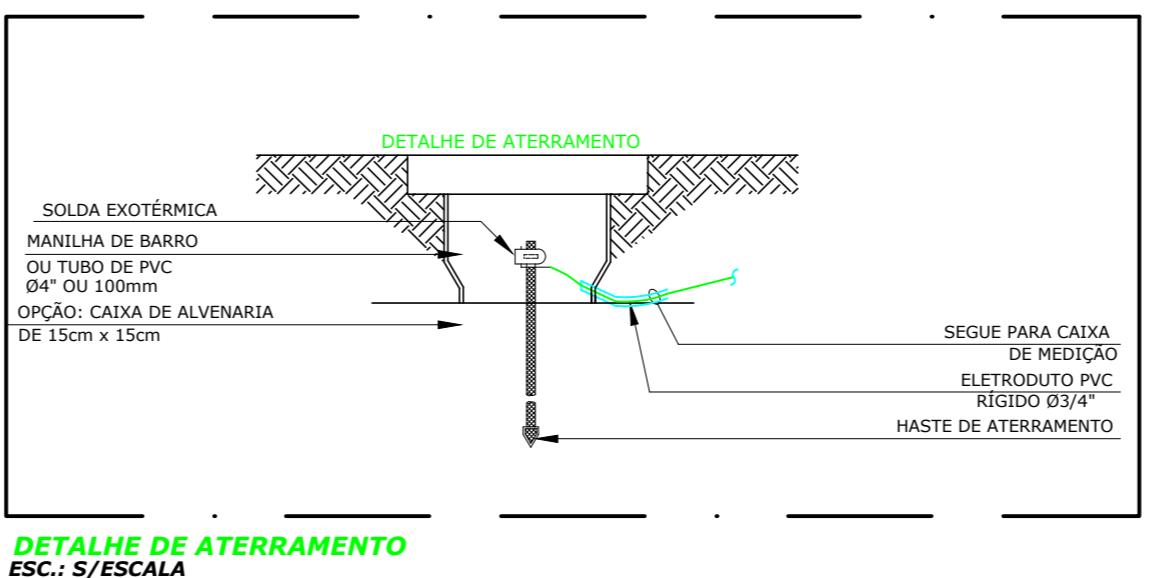

PREFEITURA MUNICIPAL DE IRAQUARA - BA REVITALIZAÇÃO ZABELÉ - PROJETO ELÉTRICO

NOTAS GERAIS E DETALHES

RESPONSÁVEL TÉCNICO
Eurídice da Cruz Lopes
Engenheira Civil
CREA - BA nº 3000095080
ART EM ANEXO



SOLICITANTE
Prefeitura Municipal de Iraquara
Rua Rosalvo Félix, nº 252, Centro, Iraquara - BA

EURÍDICE DA CRUZ LOPES
CPF: 041.851.045-88

PREFEITURA MUNICIPAL DE IRAQUARA
CNPJ: 13.922.596/0001-29

ENDERECO DO PROJETO
Praça do Povoado do Zabelé - Zona Rural, Iraquara - BA

DATA
24/03/2021
REVISÃO
R01
FOLHA
A2 1/3

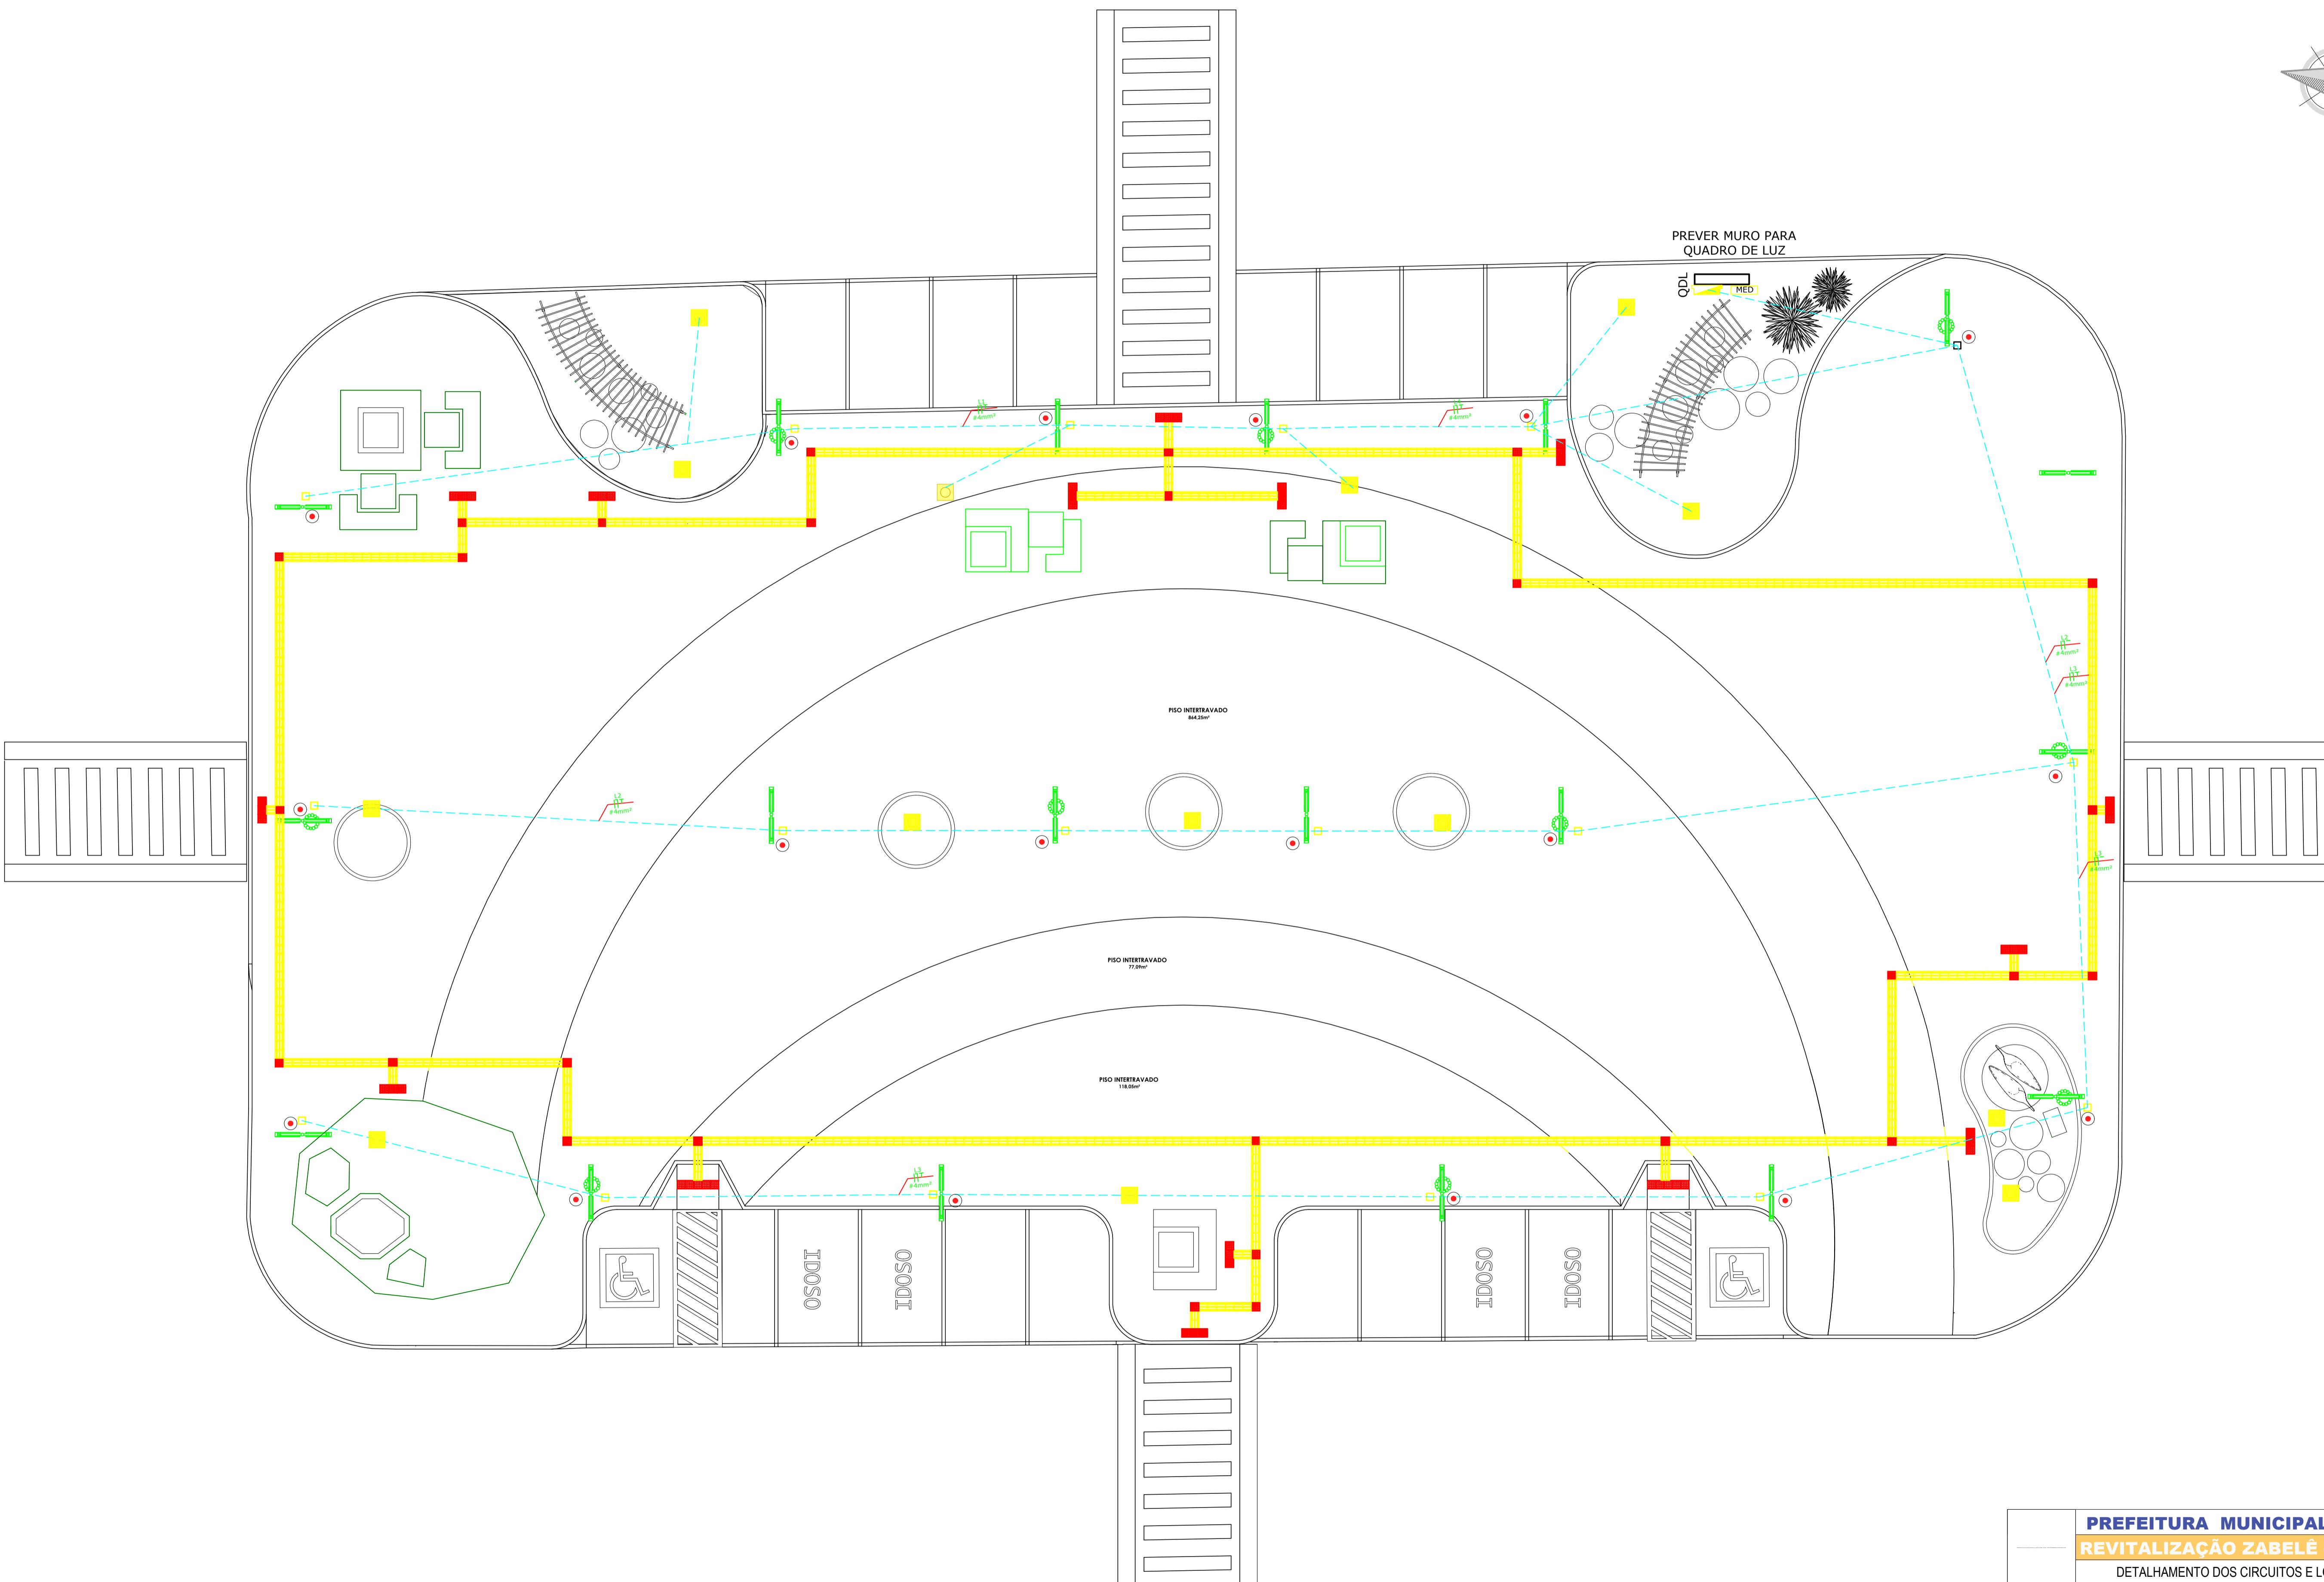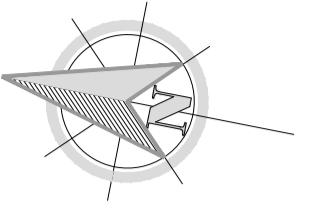

PREFEITURA MUNICIPAL DE IRAQUARA - BA
REVITALIZAÇÃO ZABELÊ - PROJETO ELÉTRICO

DETALHAMENTO DOS CIRCUITOS E LOCAÇÃO - PRAÇA PRINCIPAL

RESPONSÁVEL TÉCNICO
Eurídice da Cruz Lopes
Engenheira Civil
CREA - BA nº 3000095080
ART EM ANEXO


SOLICITANTE
Prefeitura Municipal de Iraquara
Rua Rosalvo Félix, nº 252, Centro, Iraquara - BA

EUFÓBIO DA CRUZ LOPES
CPF: 941.851.045-48


PREFEITURA MUNICIPAL DE IRAQUARA
CNPJ: 13.922.596/0001-29

ENDERECO DO PROJETO
Praça do Povoado do Zabelê - Zona Rural, Iraquara - BA

DATA
24/03/2021
REVISÃO
R01
FOLHA
A1 2/3

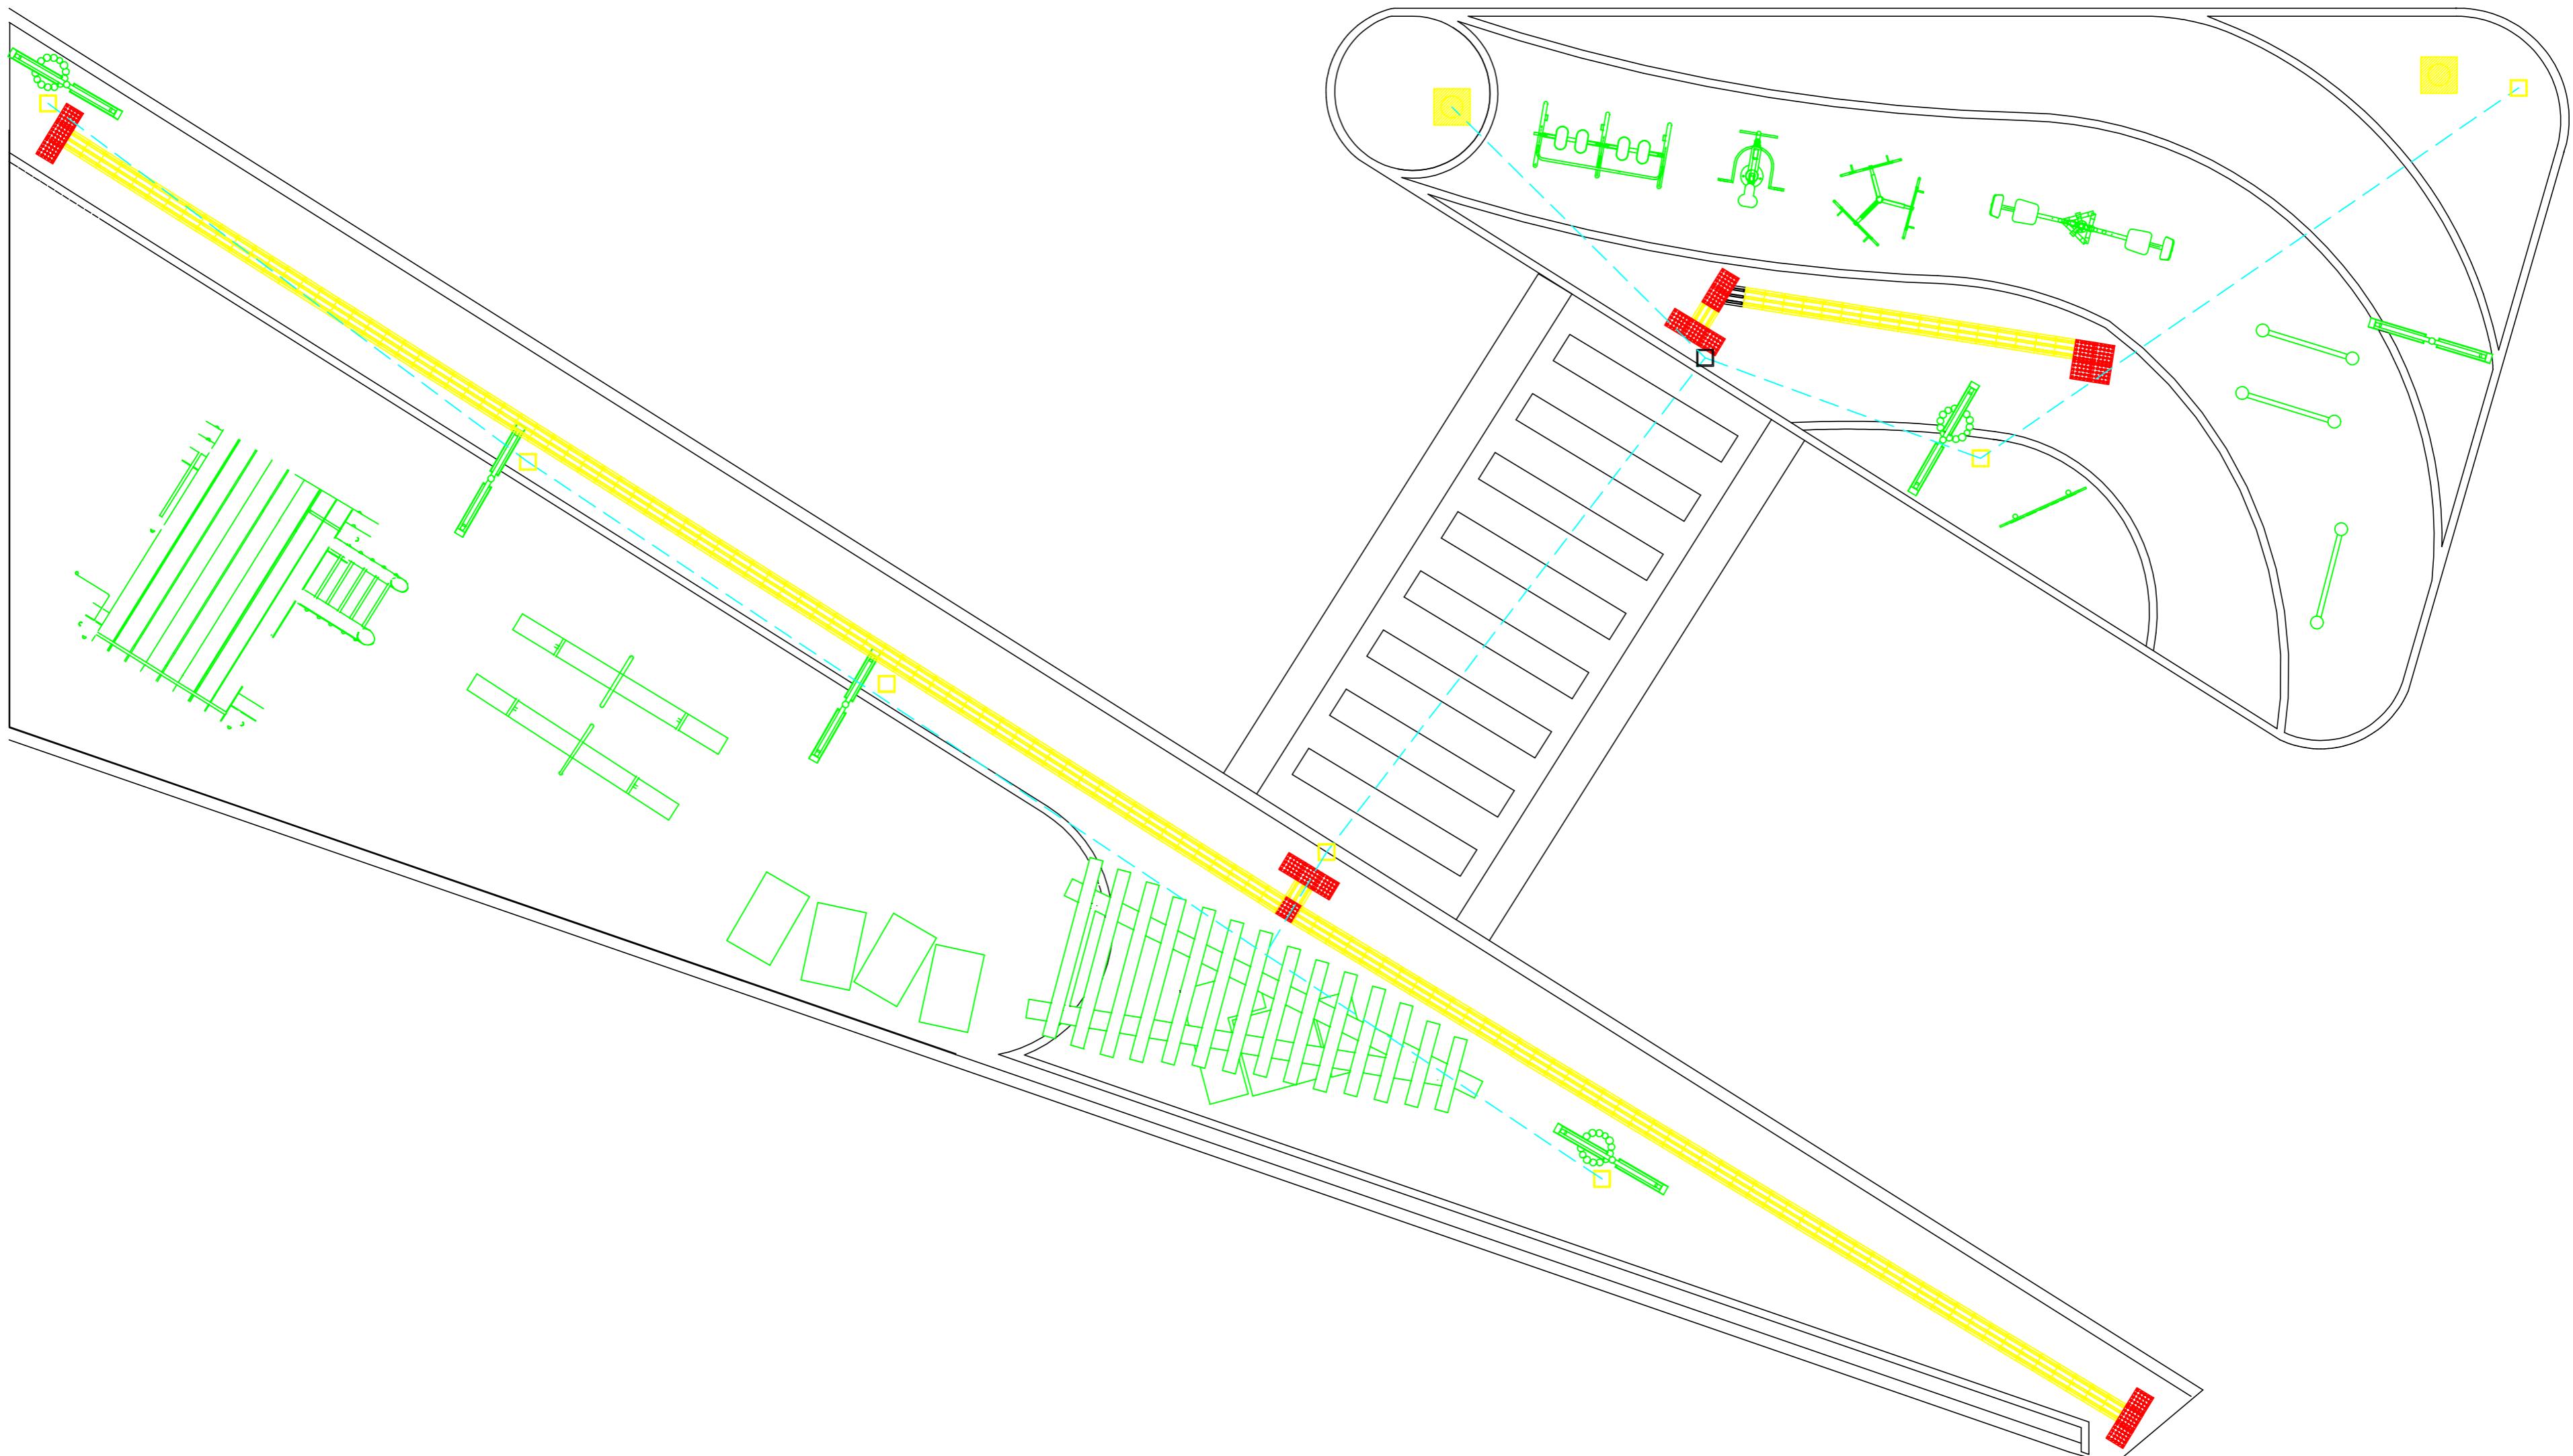

PREFEITURA MUNICIPAL DE IRAQUARA - BA		
REVITALIZAÇÃO ZABELÊ - PROJETO ELÉTRICO		
DETALHAMENTO DOS CIRCUITOS E LOCAÇÃO - PRAÇA ANEXO		
RESPONSÁVEL TÉCNICO Eurídice da Cruz Lopes Engenheira Civil CREA - BA nº 3000095080 ART EM ANEXO	SOLICITANTE Prefeitura Municipal de Iraquara Rua Rosalvo Félix, nº 252, Centro, Iraquara - BA	EURÍDICE DA CRUZ LOPES CPF: 041.851.045-88
ENDERECO DO PROJETO Praça do Povoado do Zabelê - Zona Rural, Iraquara - BA	PREFEITURA MUNICIPAL DE IRAQUARA CNPJ: 13.922.596/0001-29	DATA 24/03/2021
	REVISÃO R01	FOLHA A1 3 3

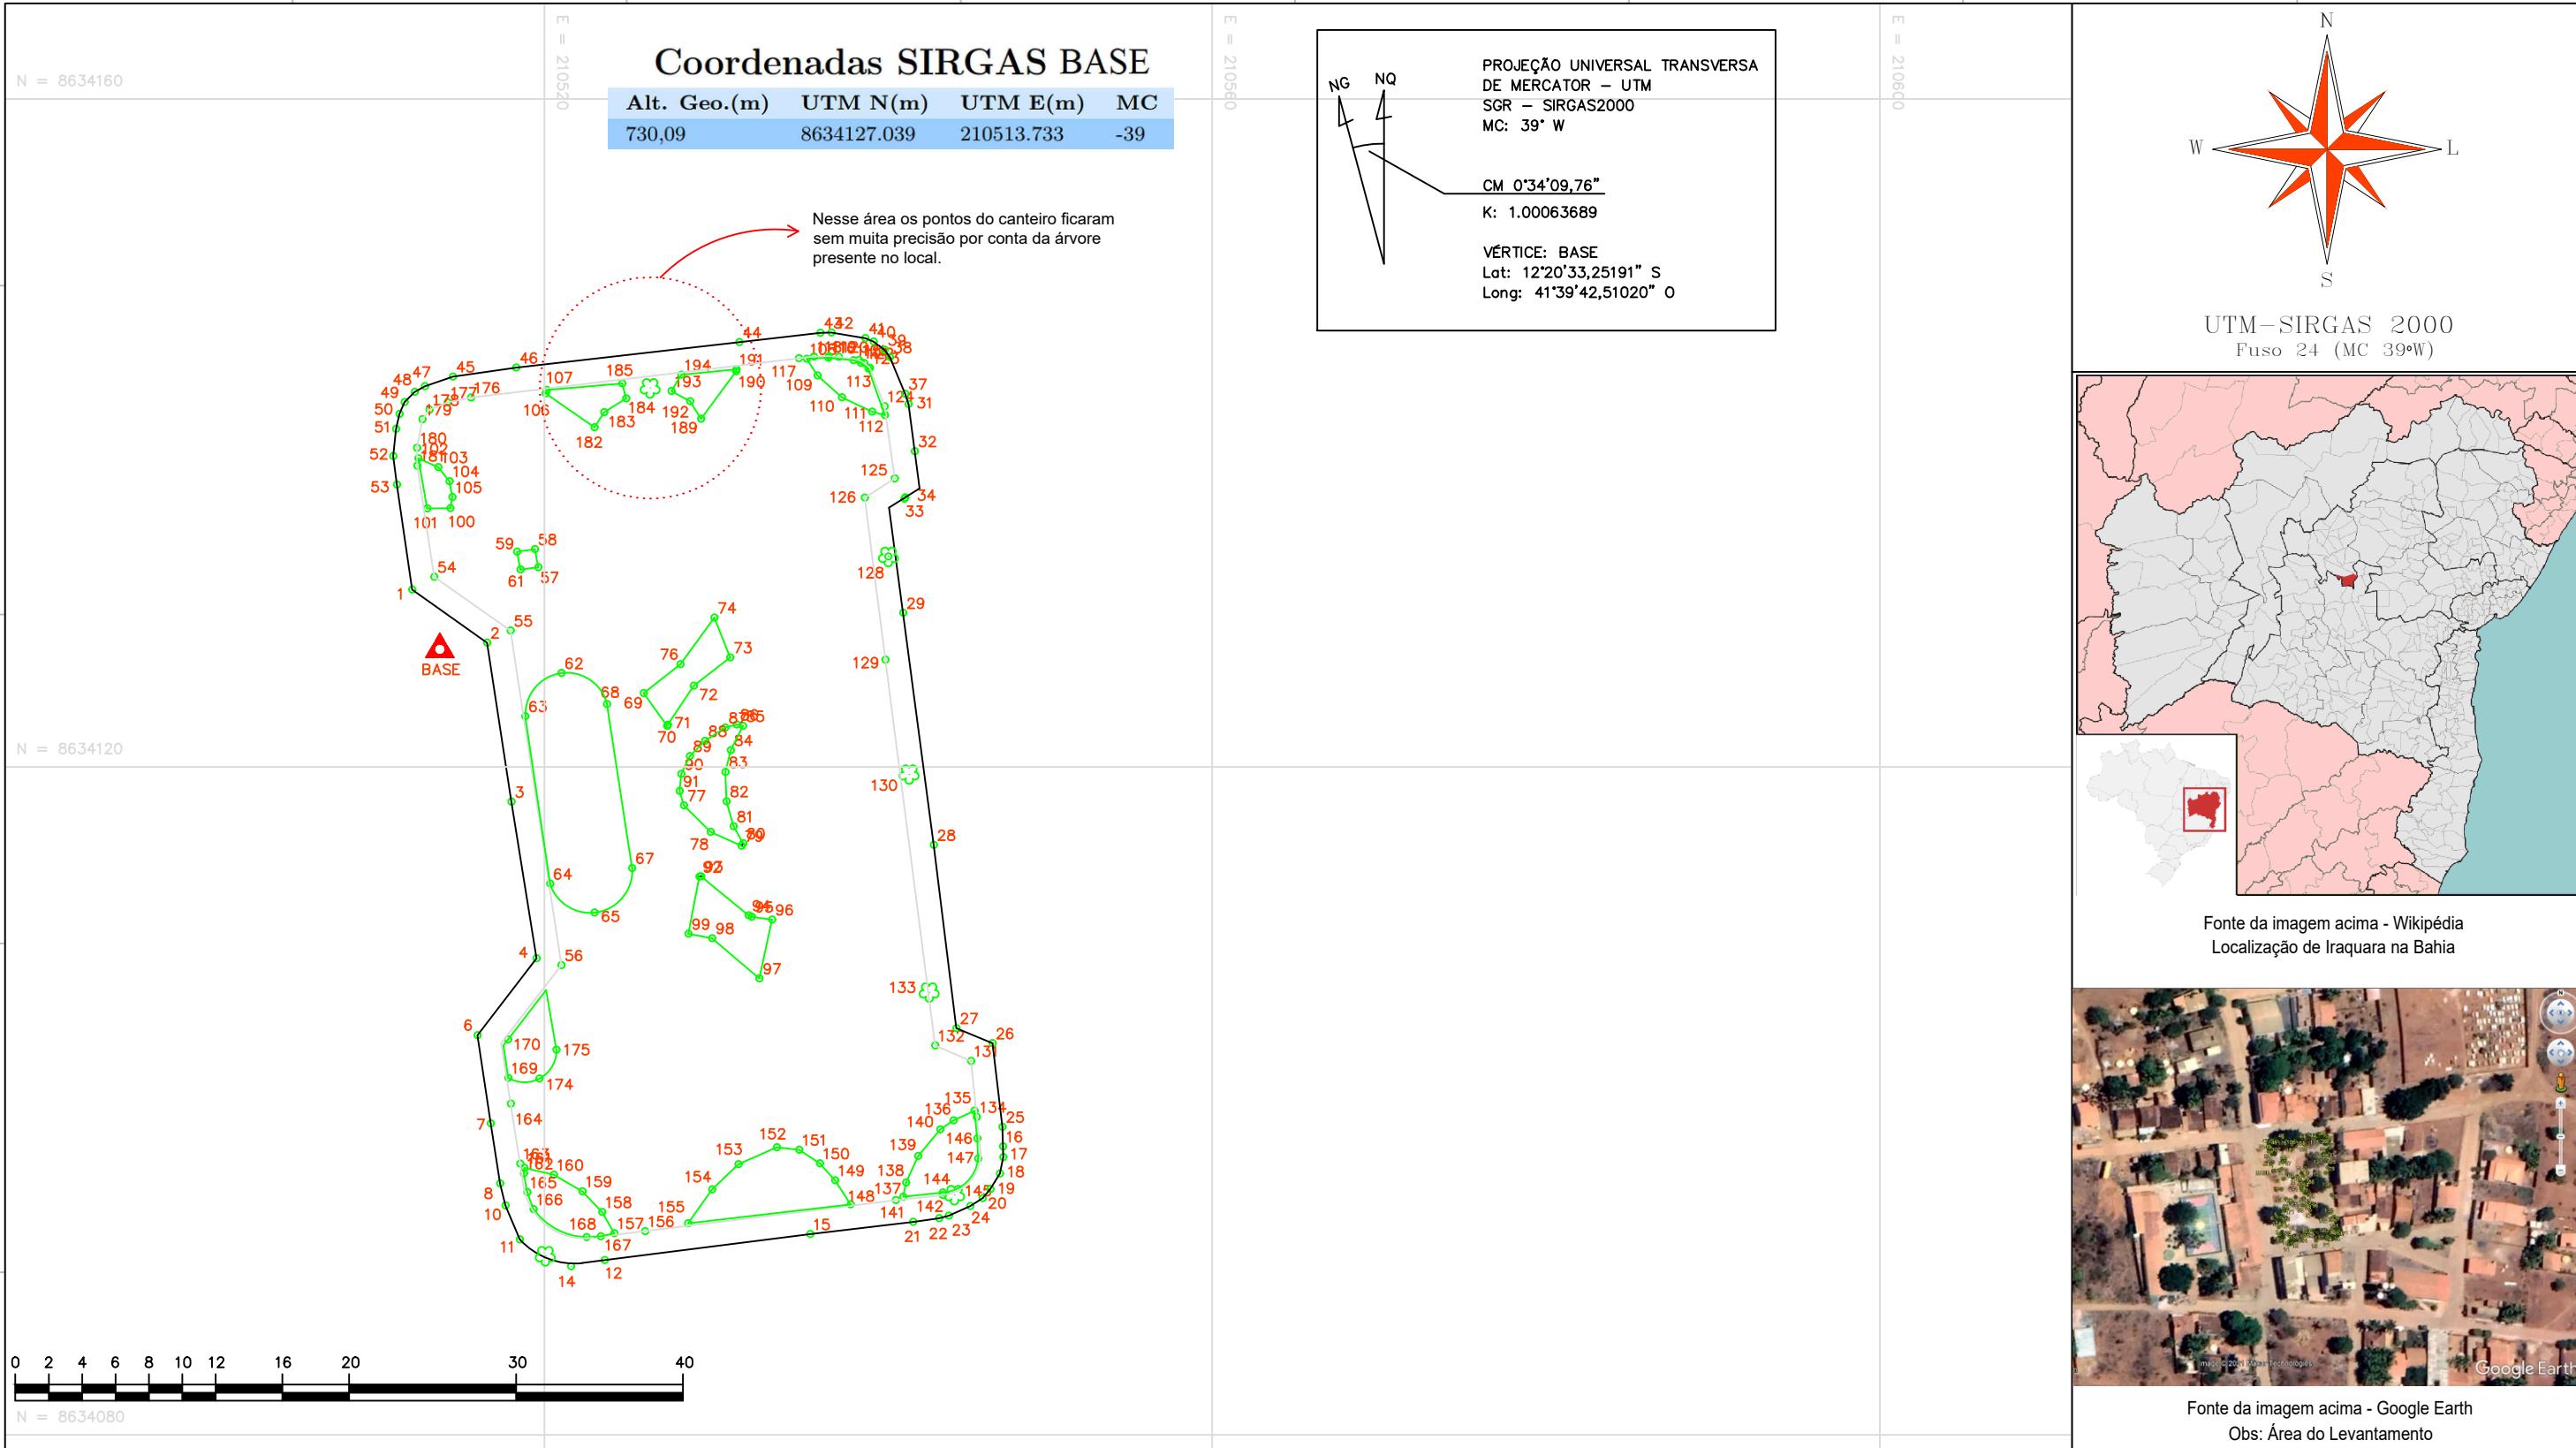

LEGENDAS / INFORMAÇÕES		OBSERVAÇÕES		TOPOGRAFIA			
MEIO FIO LIMITE PASSEIO CANTEIROS BASE DE RASTREIO GPS PARA O LEVANTAMENTO PONTOS COLETADOS ÁREA CALÇADA POSTE / REFLETOR ÁRVORE	- Equipamento Utilizado: GPS Geodésico RTK NAVCOM SF3040; - Alguns Layers estão desativados para melhor Visualização;		 Loteamento - Desmembramento Retificação de Área - Unificações Georreferenciamento de Alta Precisão prismatop10@gmail.com Alessandro Athayde - Agrimensor VIVO (75) 99966-1186 / TIM (71) 99204-8119 Pedro de Síncio - Auxiliar de Topografia VIVO (75) 99968-8520 OBJETO DESCRIÇÃO LOCAL RESPONSÁVEL TÉCNICO ALESSANDRO ATHAYDE DA SILVA CREA-BA nº 051139712-7 Registro do INCRA - AGMW CLIENTES / PROPRIETÁRIOS PREFEITURA MUNICIPAL DE IRAQUARA CNPJ: 13.922.596/0001-29 ESCALA 1 / 400 ÁREA m ² PERÍMETRO m ART BR2021 DATA 19/02/2021 FOLHA A3 01/001 ARQUIVO É PROIBIDO A REPRODUÇÃO TOTAL OU PARCIAL DESTE PROJETO, SEM A AUTORIZAÇÃO DO PROFISSIONAL RESPONSÁVEL - LEI Nº9610 (19/02/1898) ARTIGO 7º - INCISO X				