
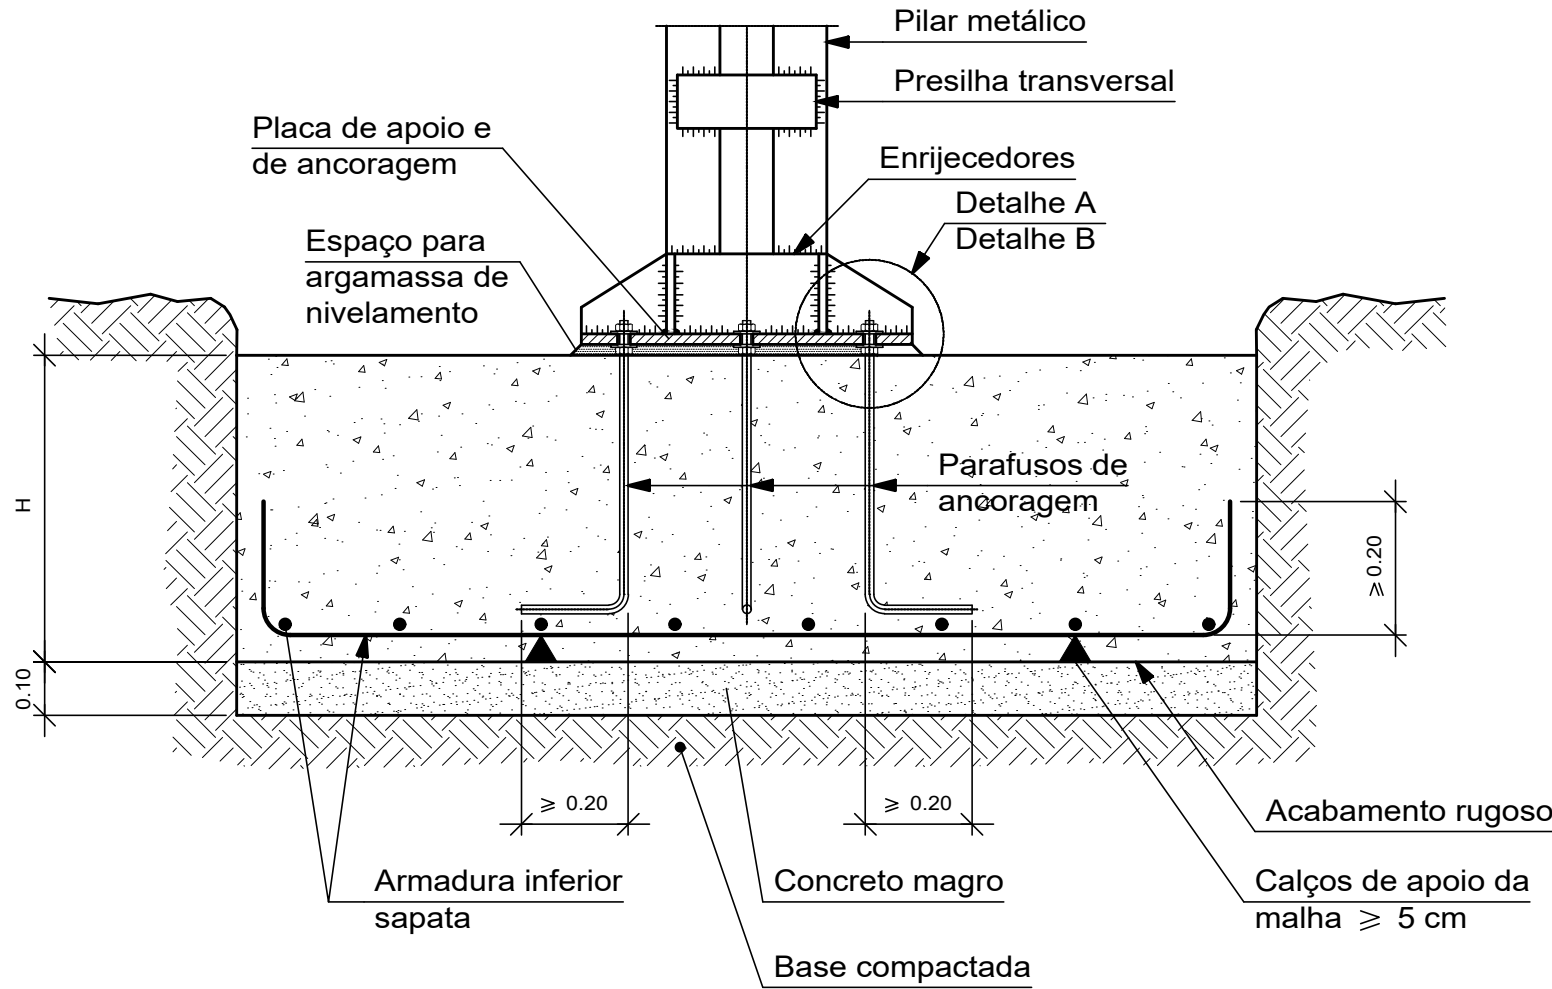



Arranque de pilar (2 UNP com presilhas) na fundação.
União rígida.

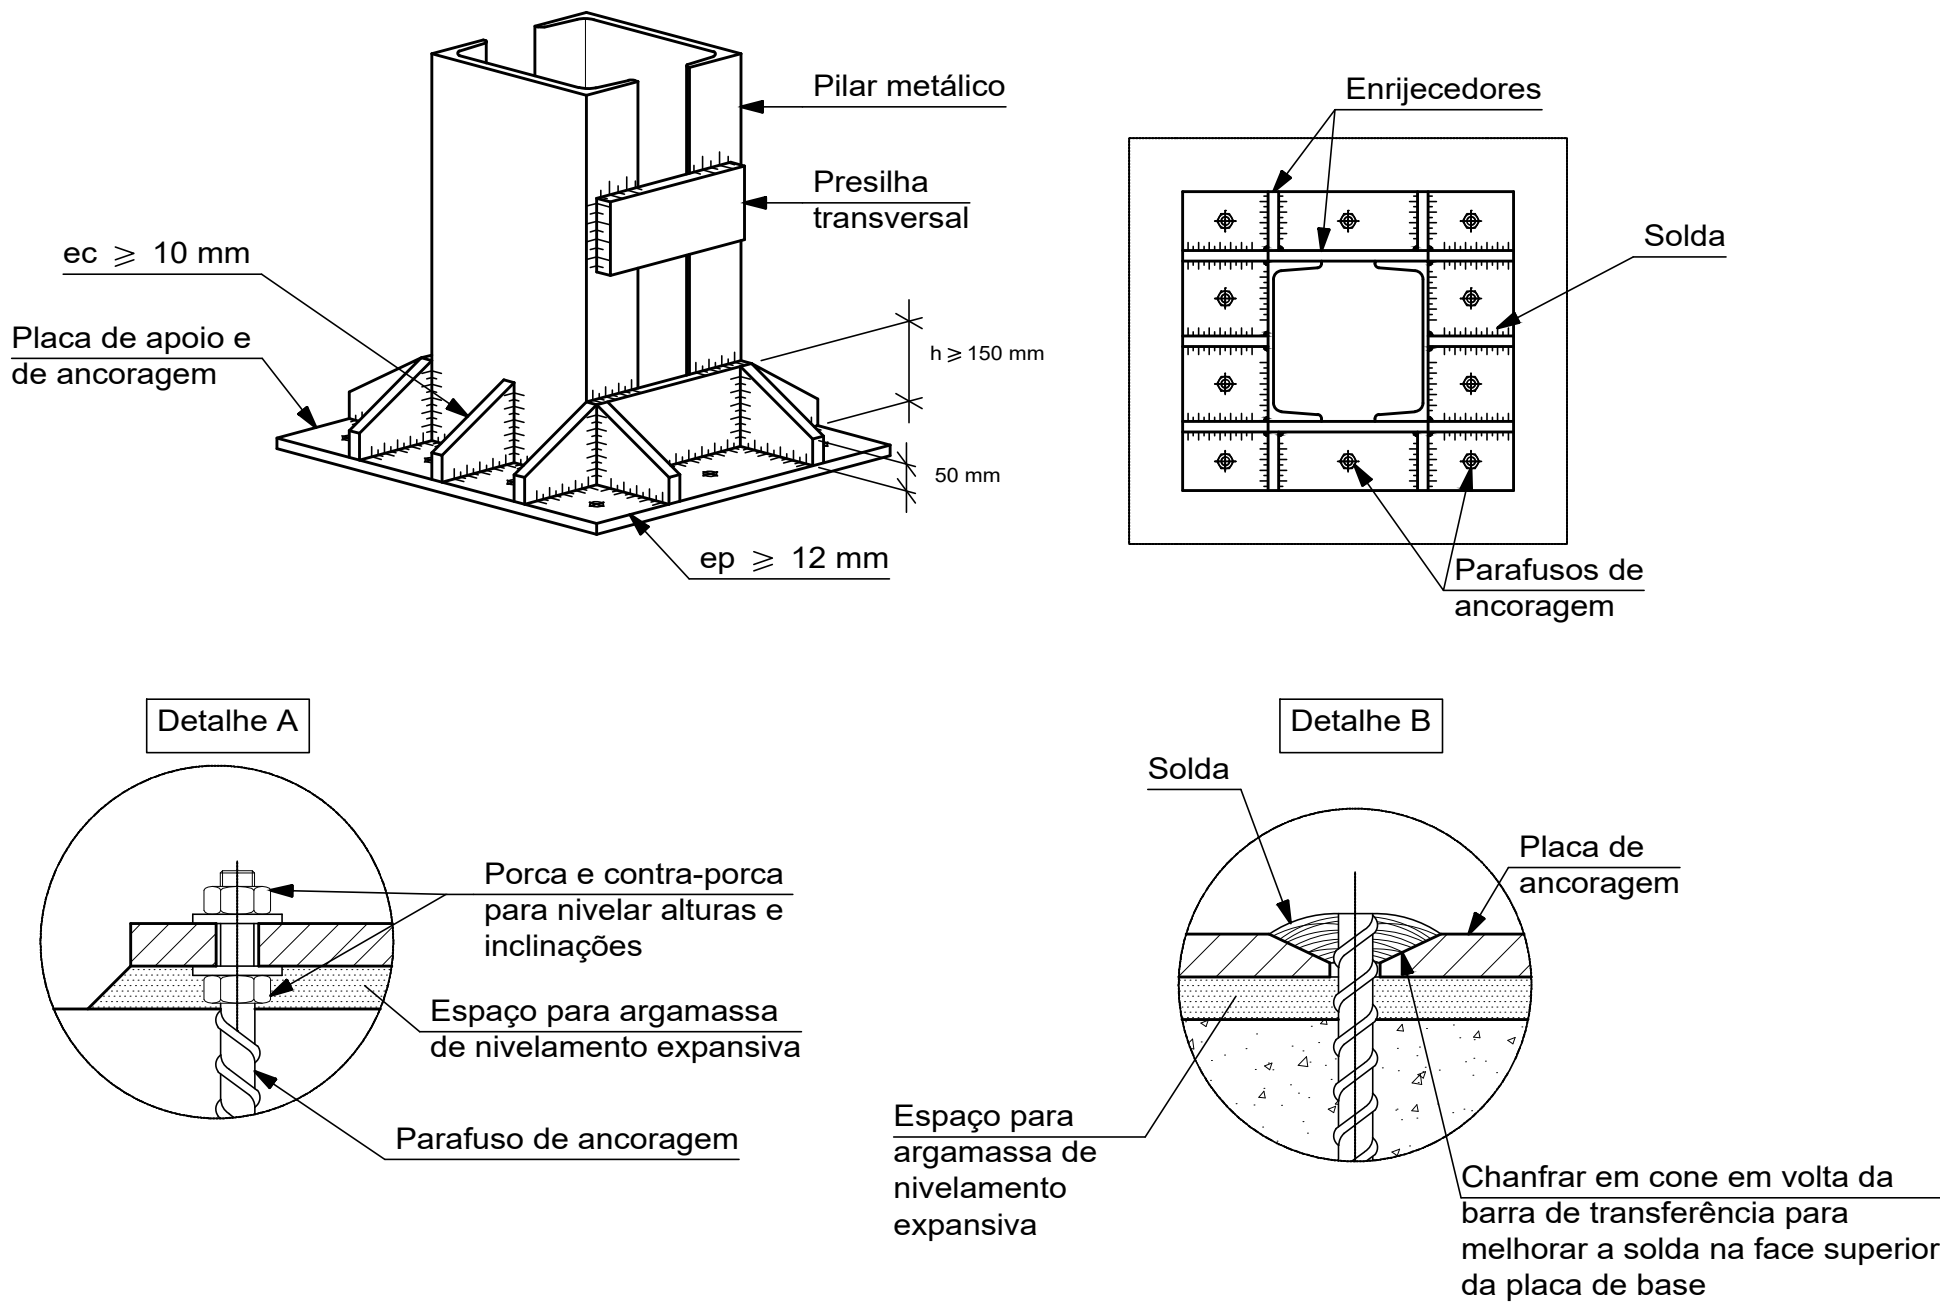


DISTÂNCIA ENTRE OS NÓS DE 60CM E ALTURA DA TRELIÇA DE 60 CM
CENÓIDES EM PERFIL "U" 75X40X1.9
BANZO SUPERIOR E INFERIOR EM PERFIL "U" 100X40X1.9

PÓRTICO DOLINA
Norma de aço dobrado: ABNT NBR 14762: 2010
Aço dobrado: A-36
Escala: 1:100


3D: 3D FRONTAL

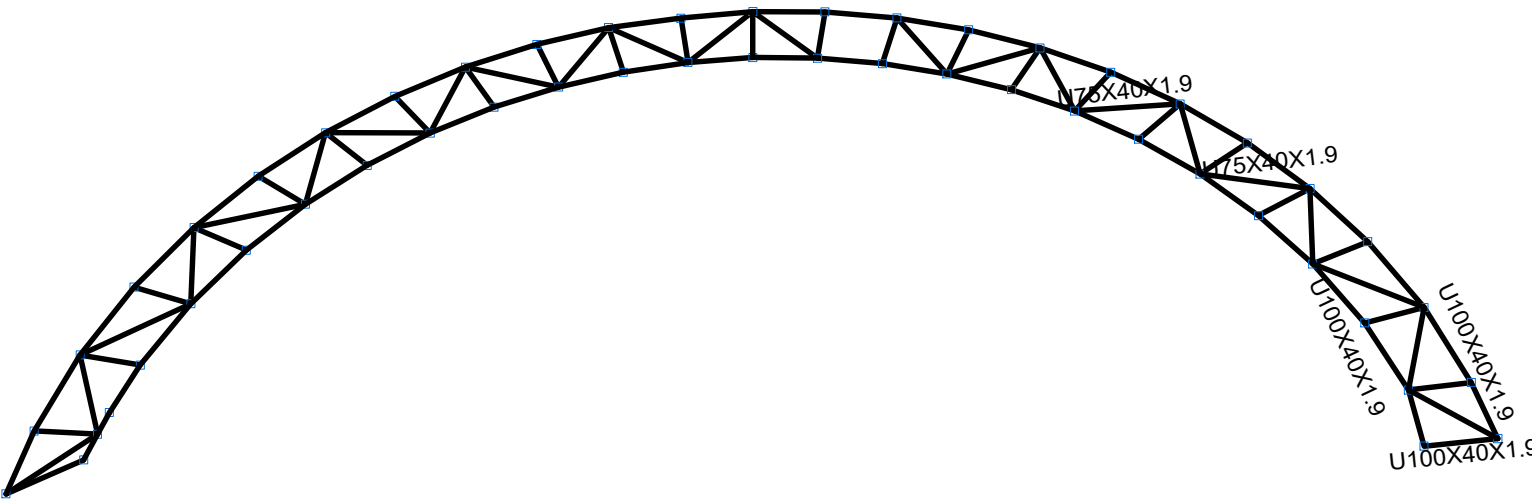


3D: 3D FRONTAL 1

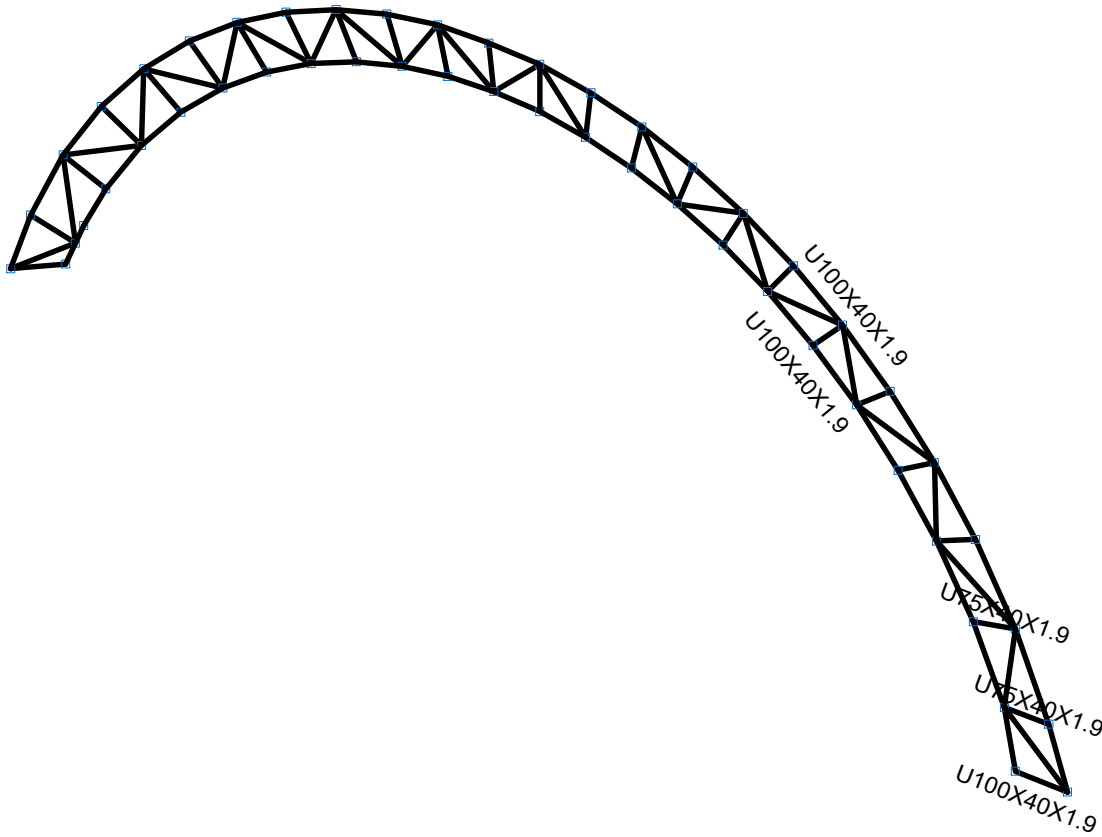



3D

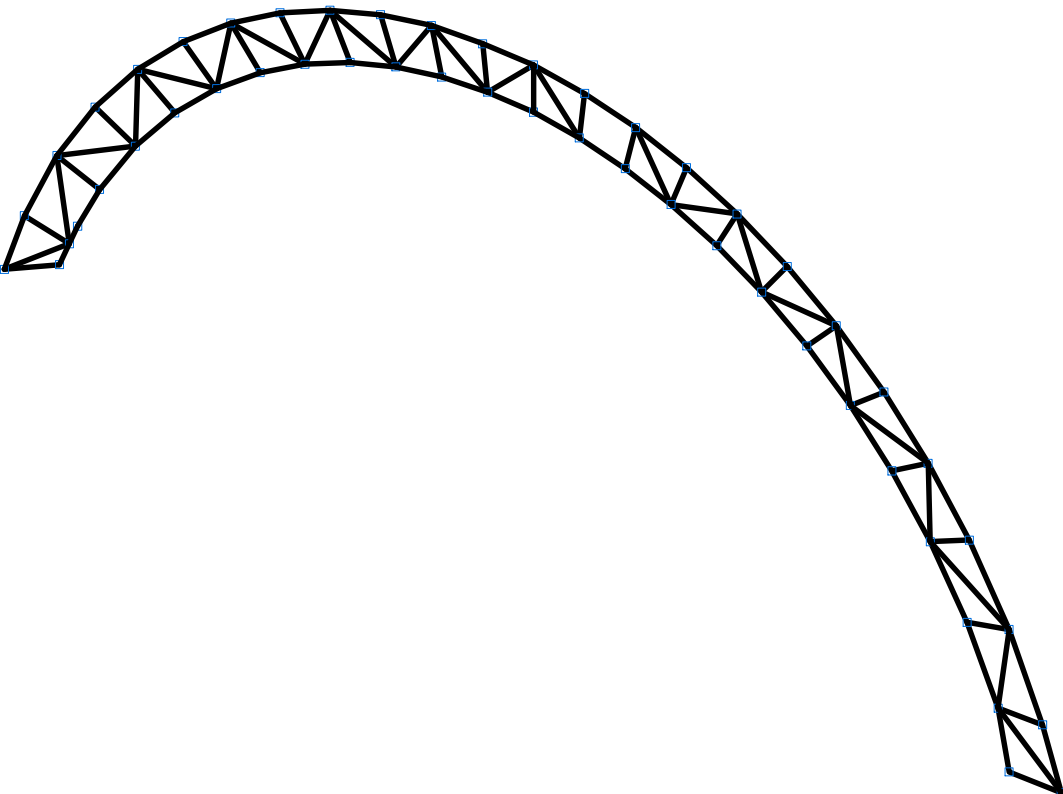








SITUAÇÃO ATUAL – DEMOLIÇÕES

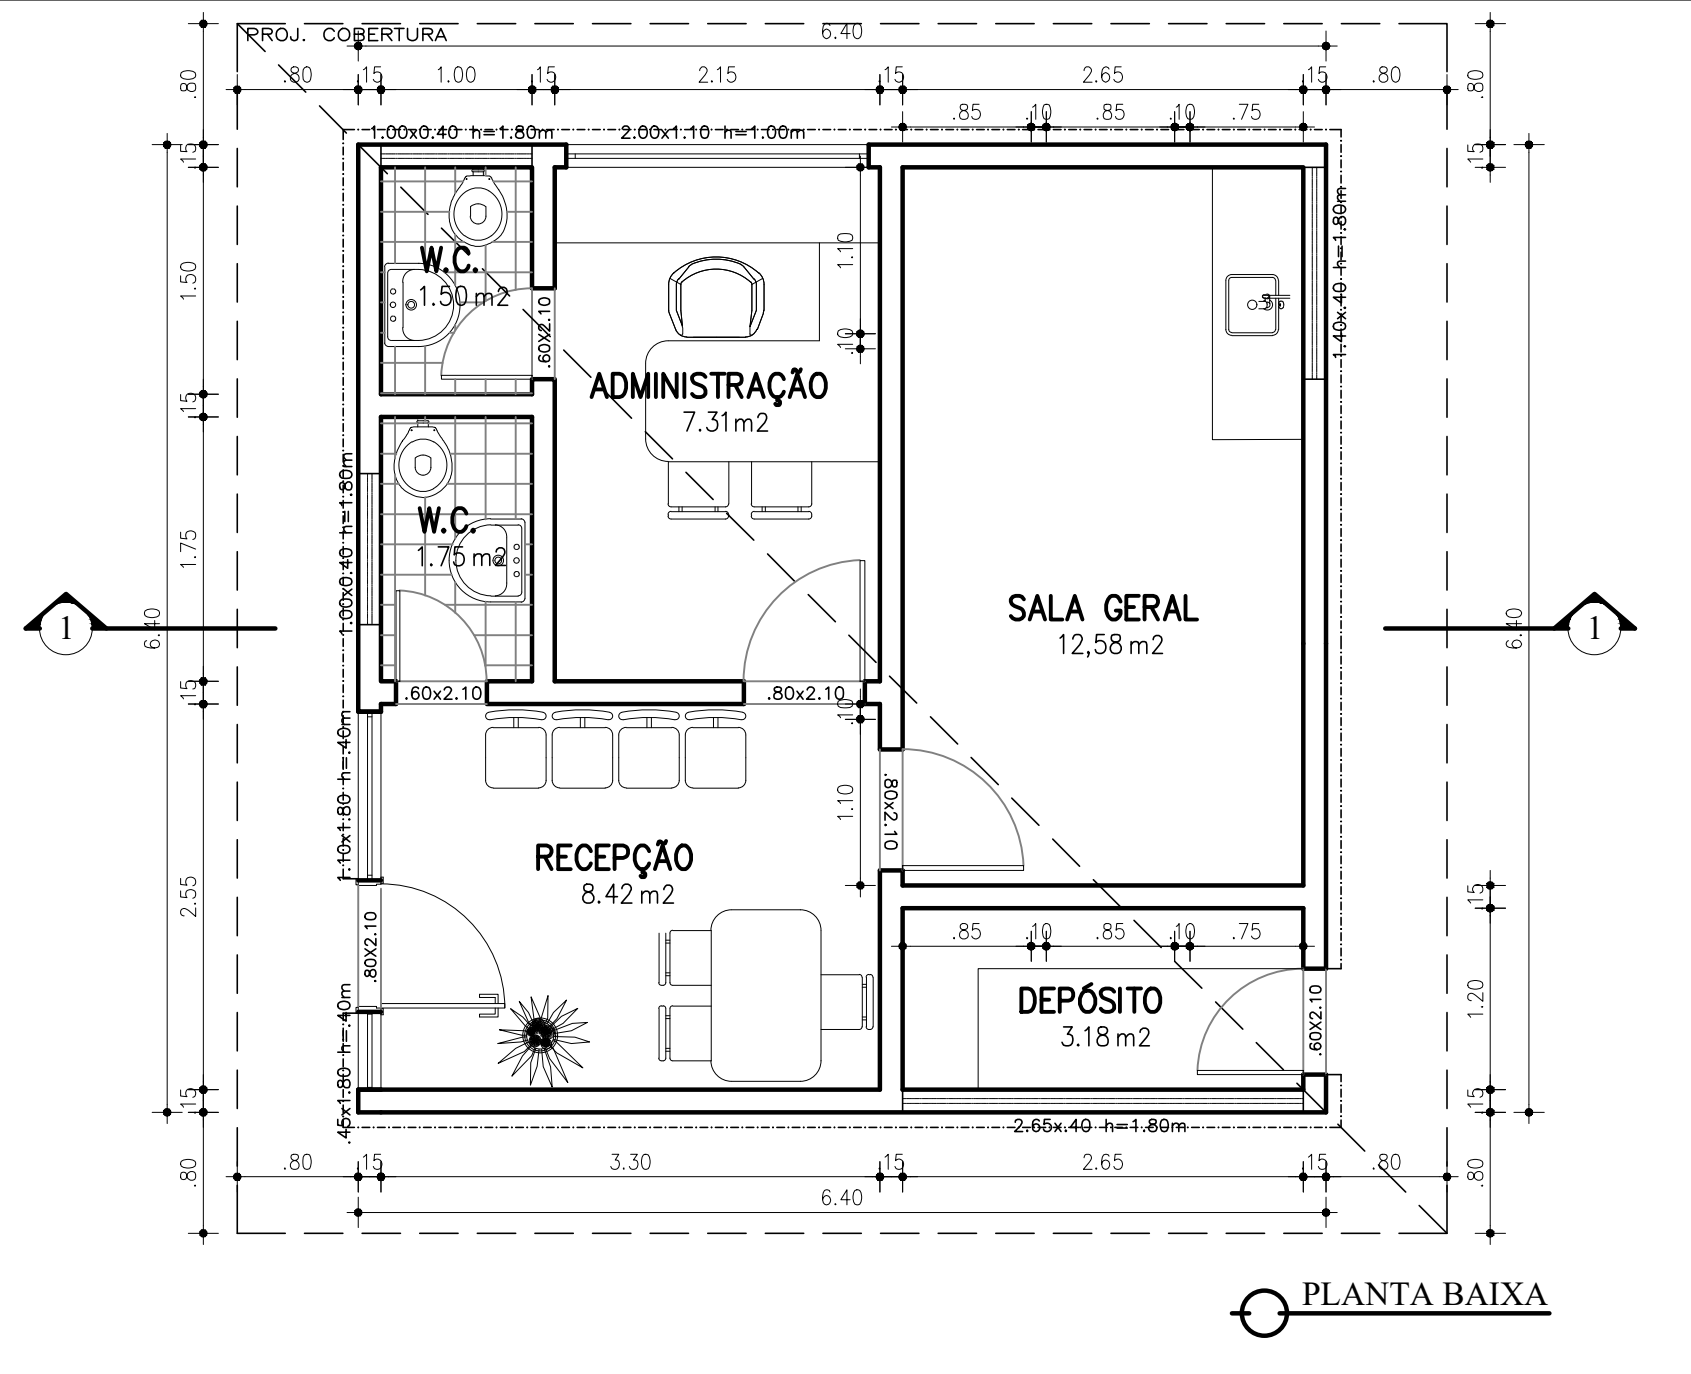



RESULTADO FINAL

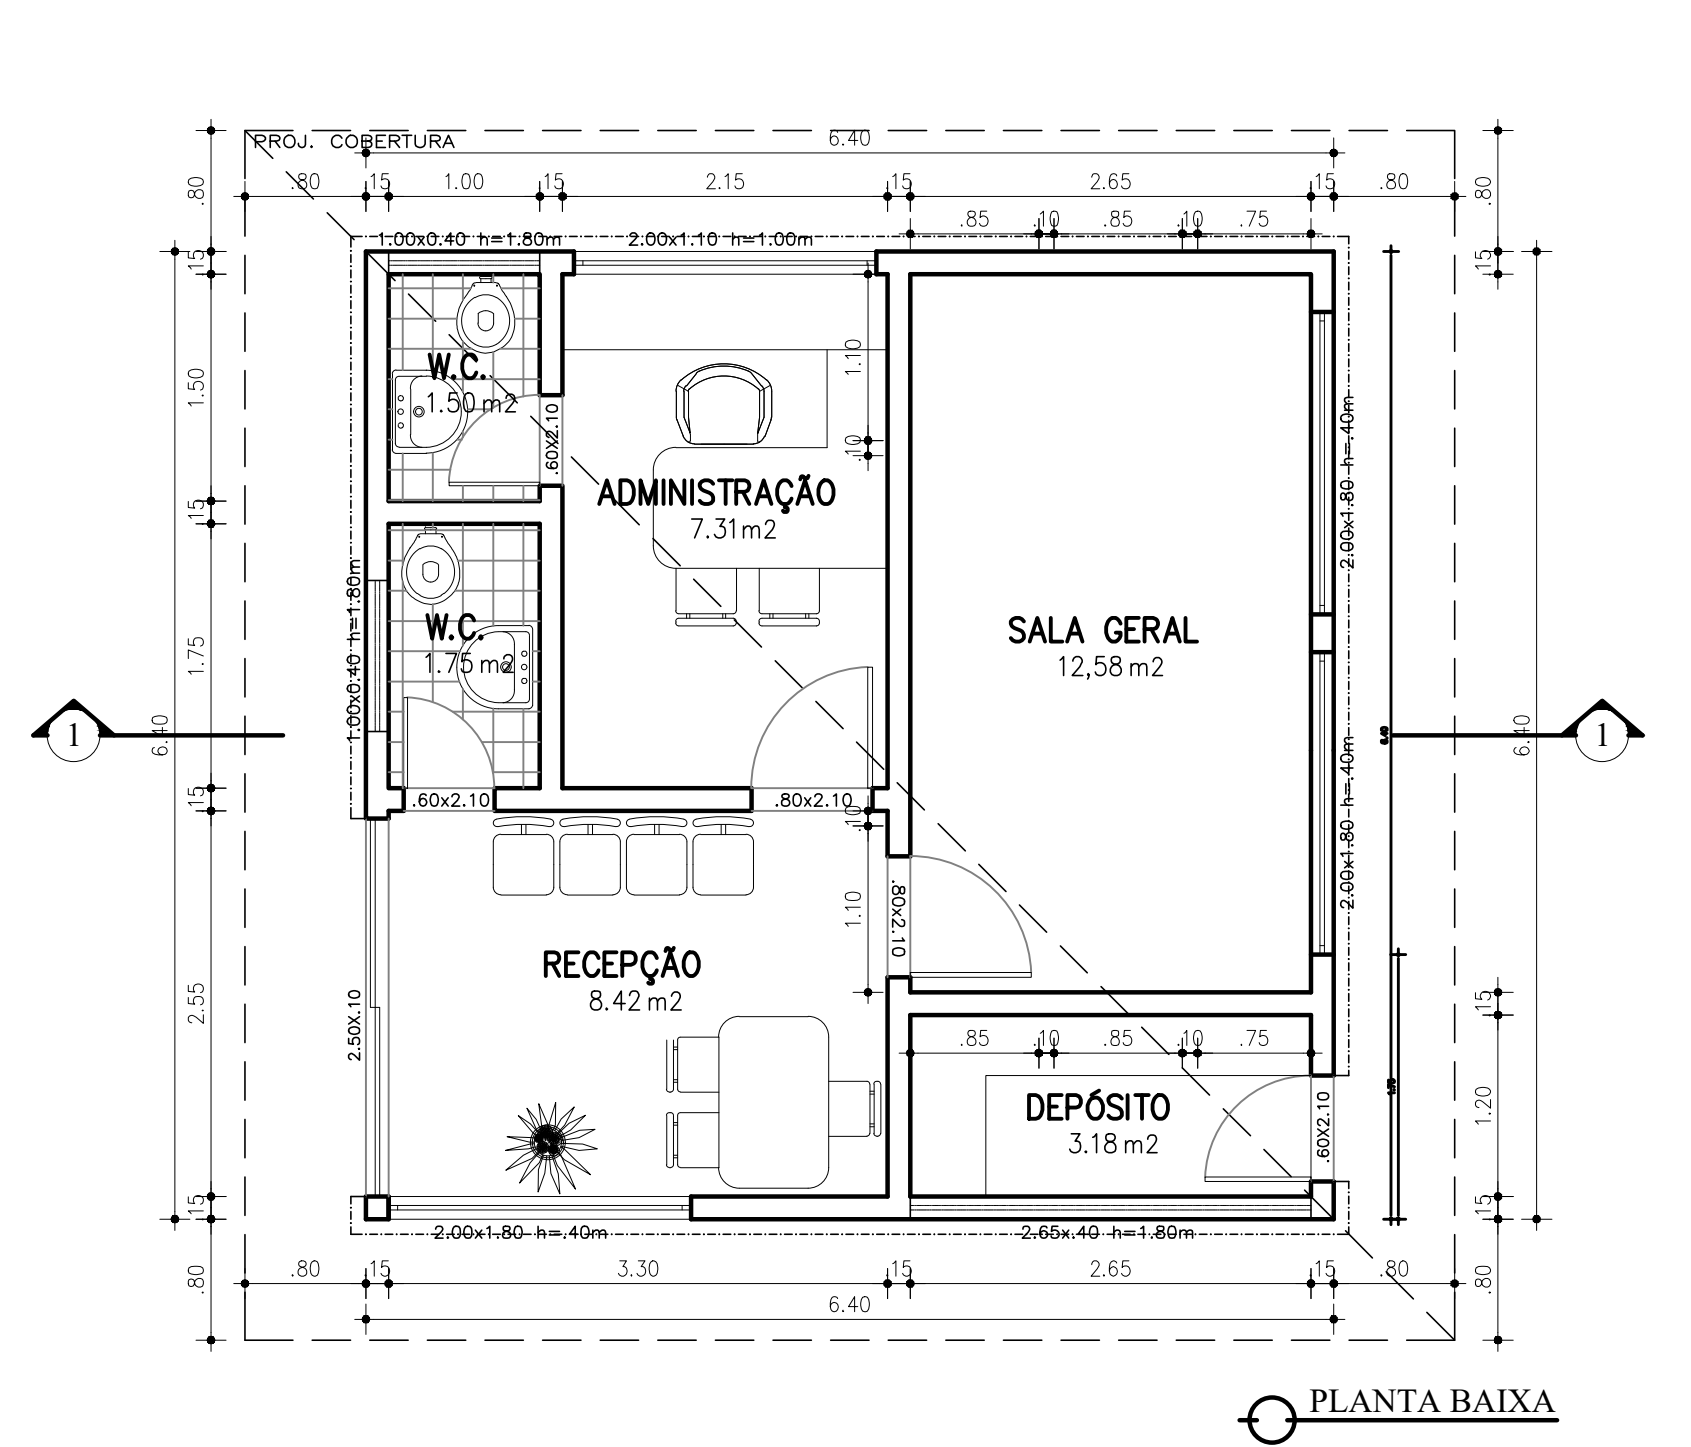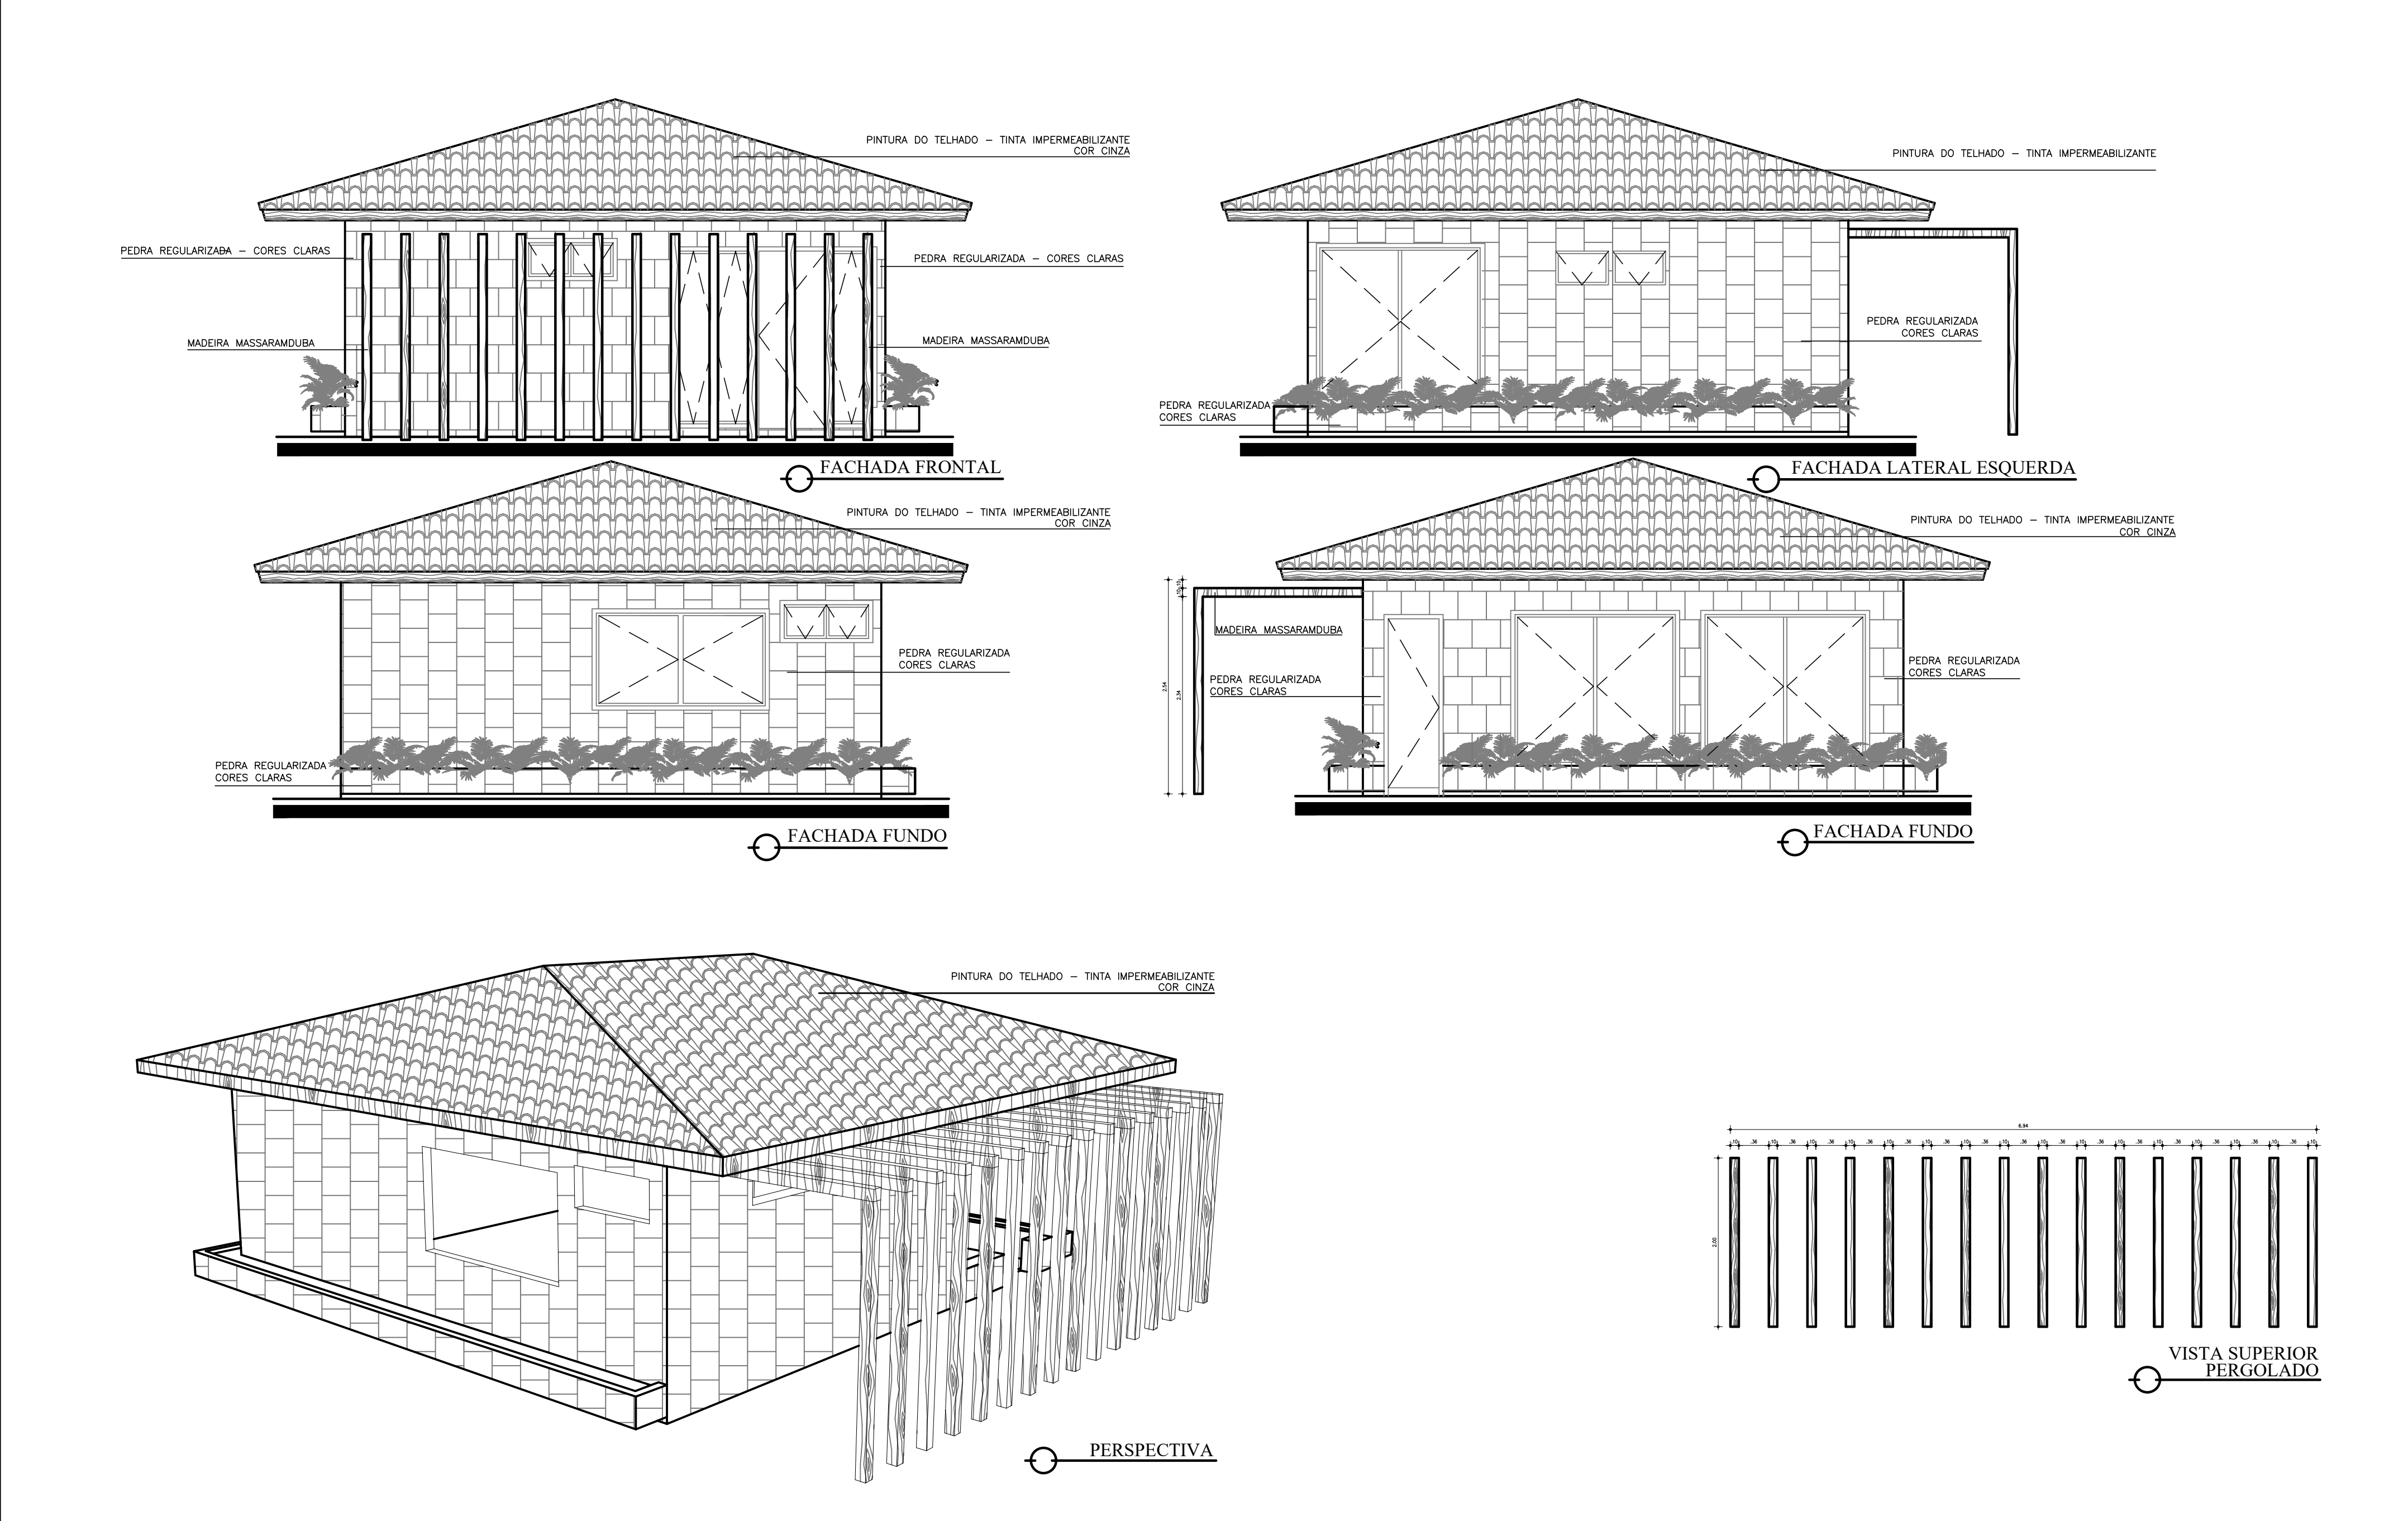


NOVA DISPOSIÇÃO ARQUITETÔNICA

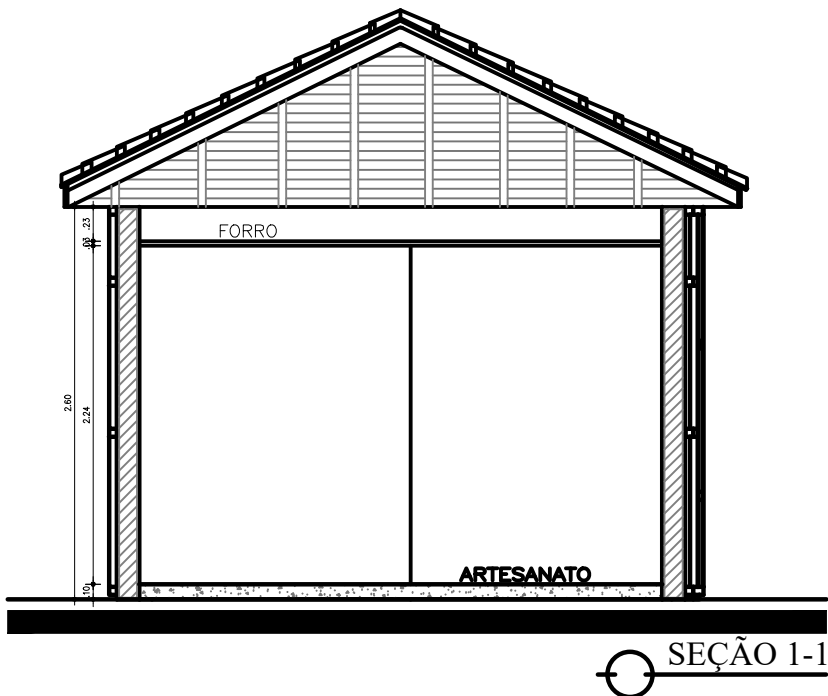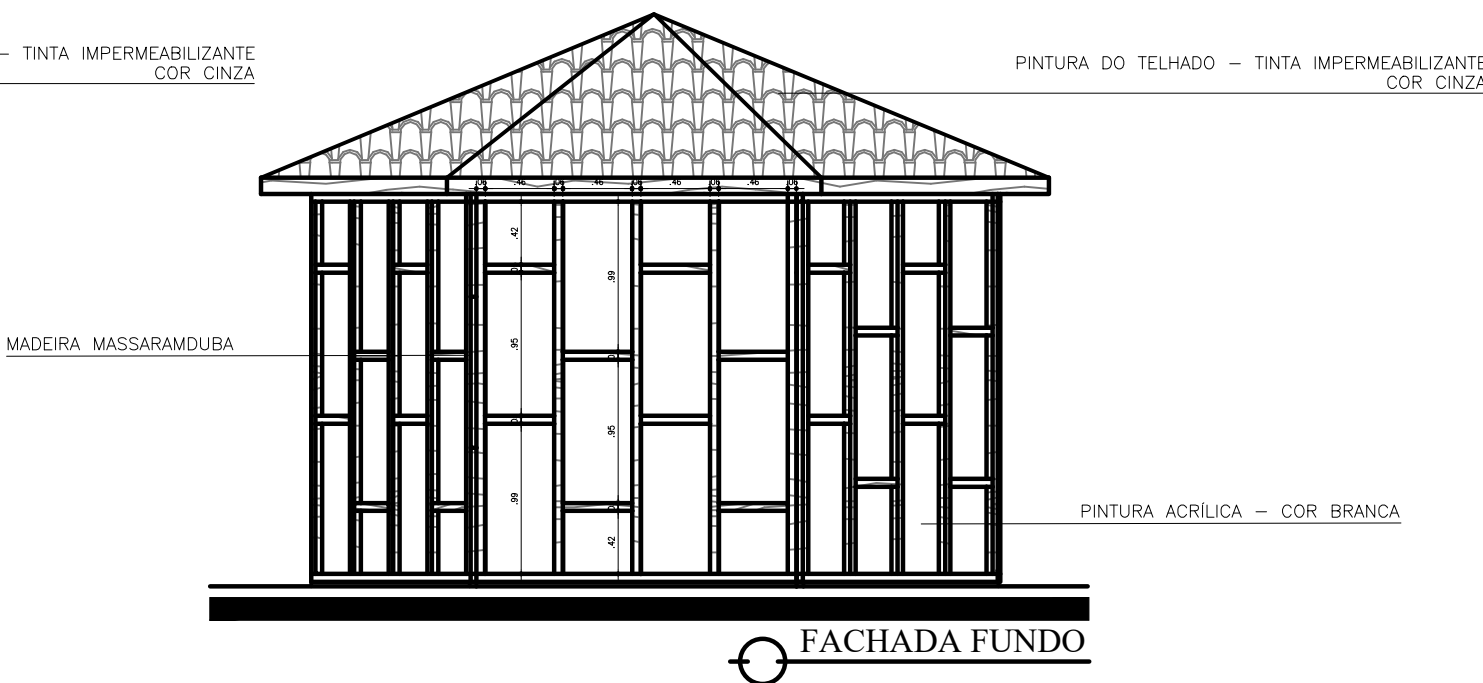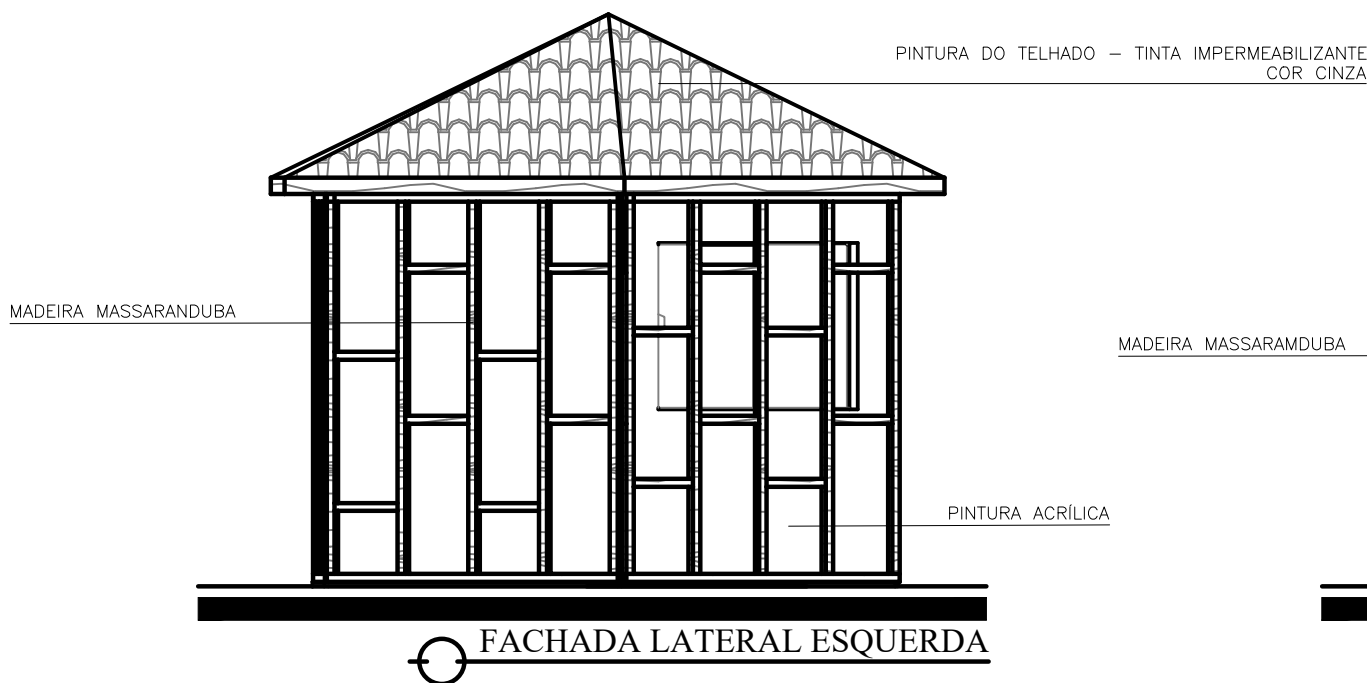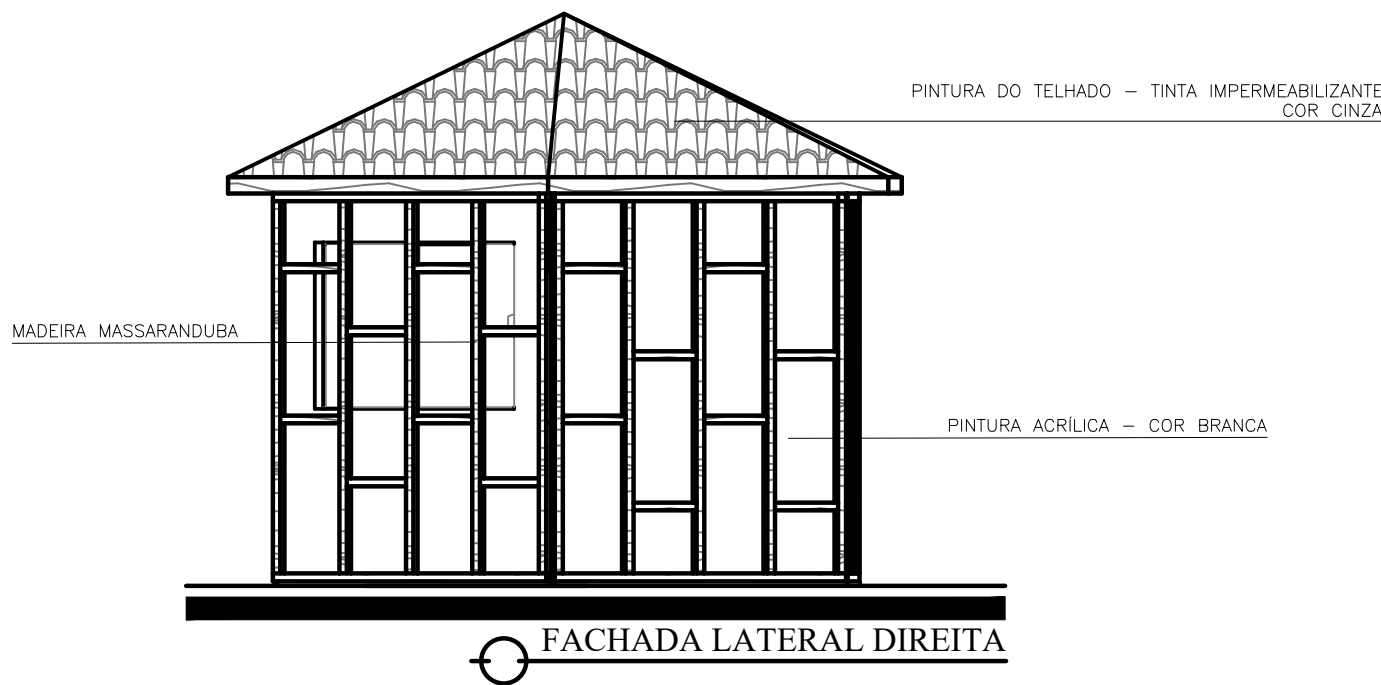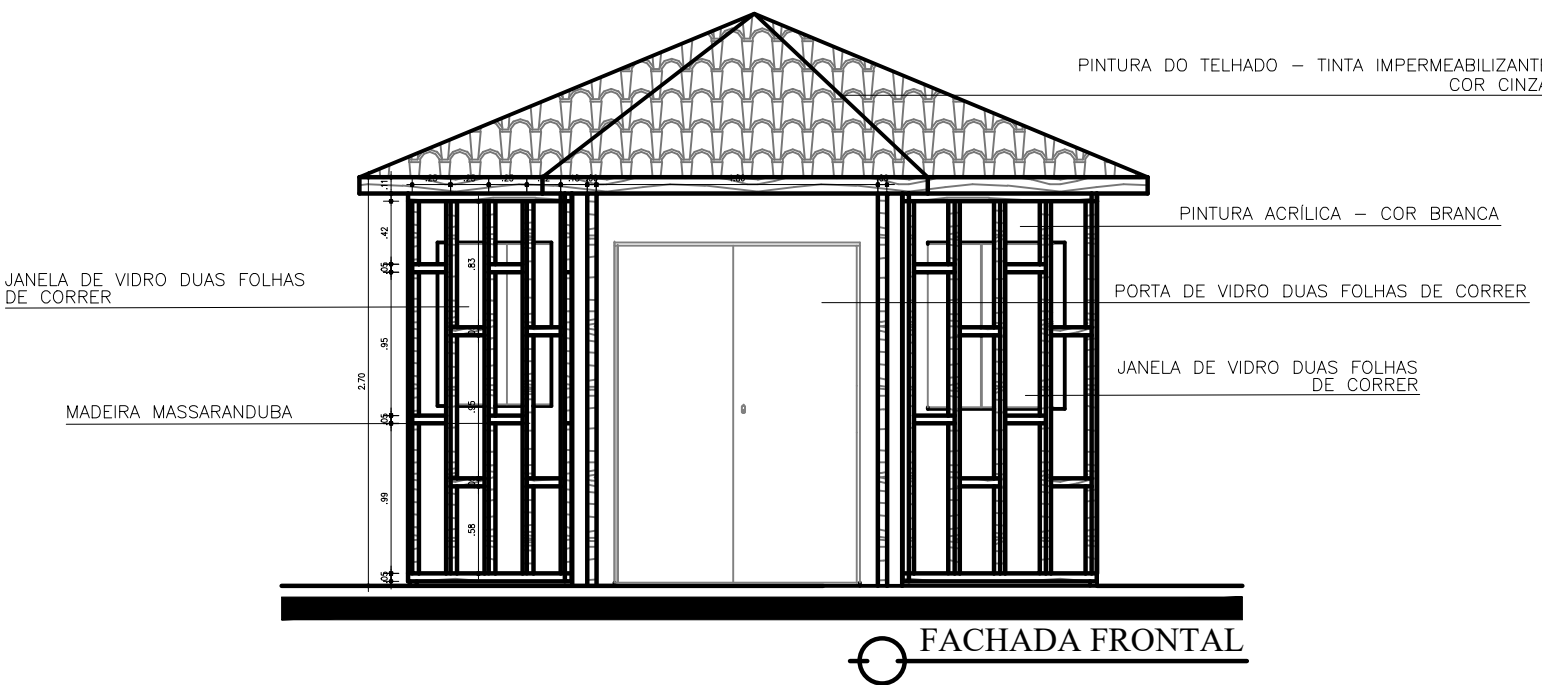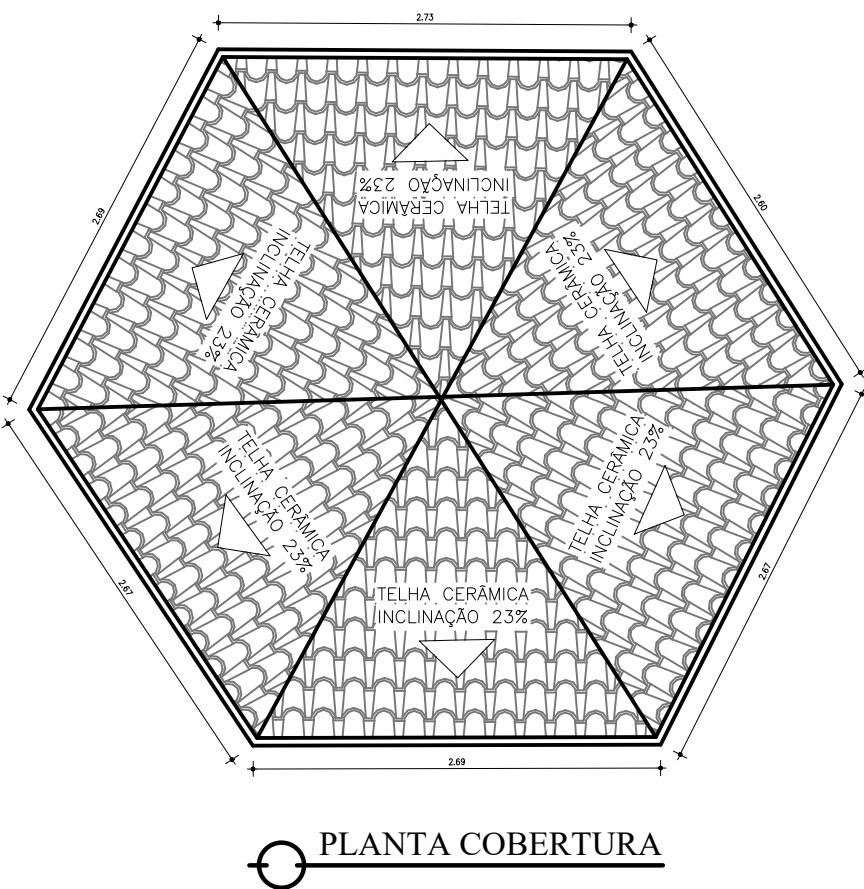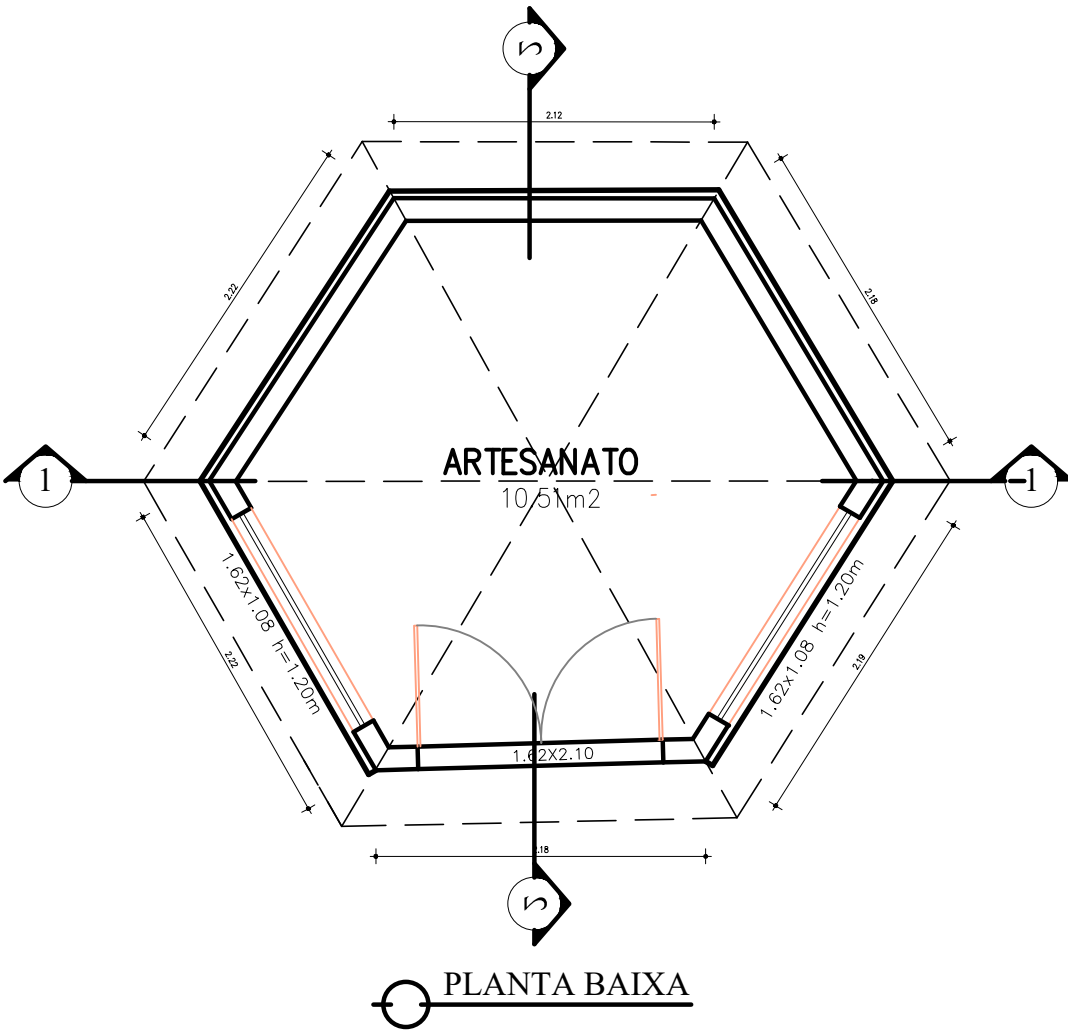


DETALHAMENTO DEMOLIÇÕES E RETIRADAS

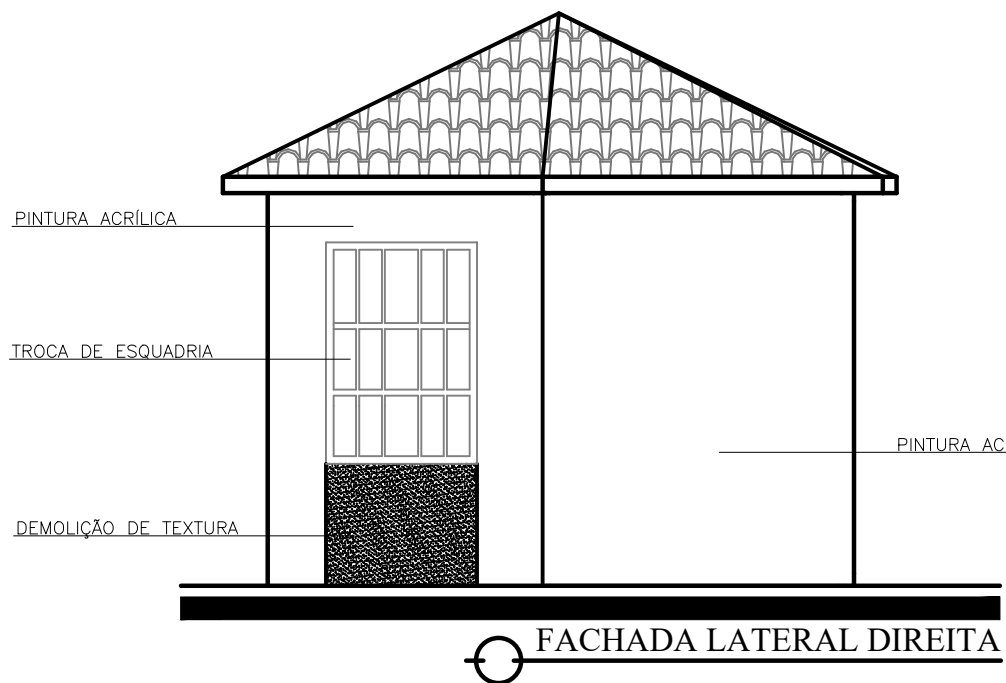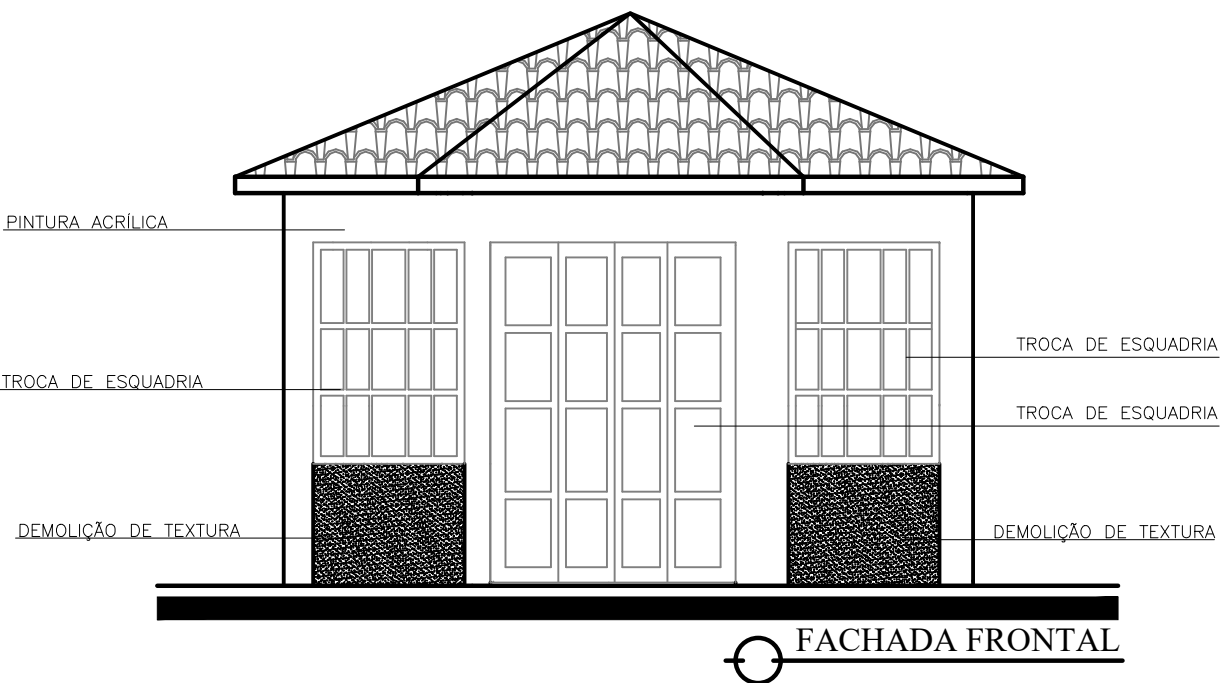


SITUAÇÃO ATUAL

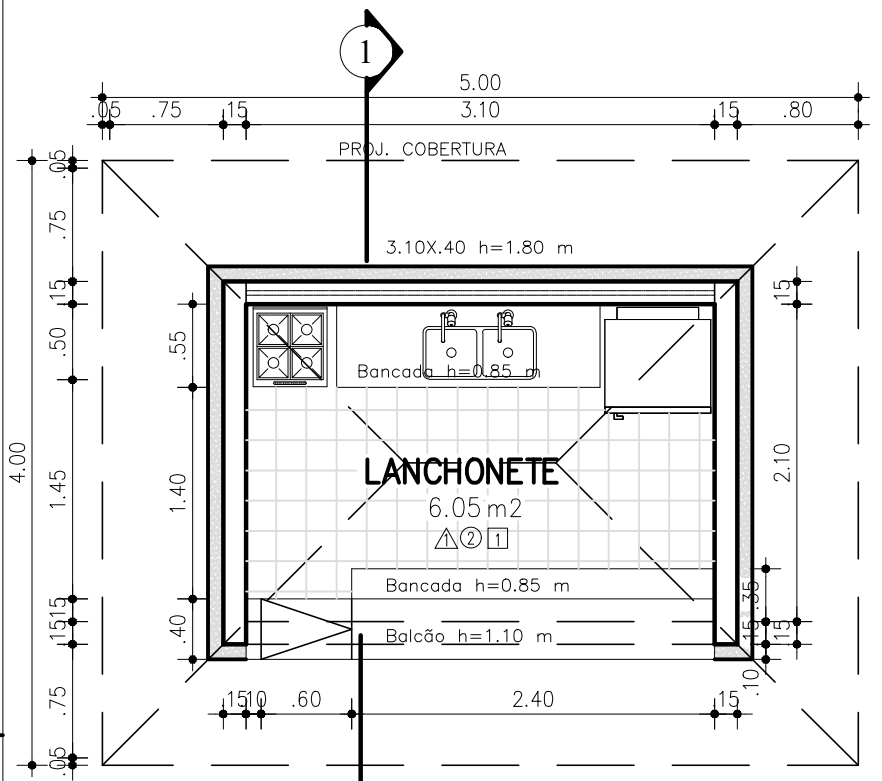


PLANTA BAIXA

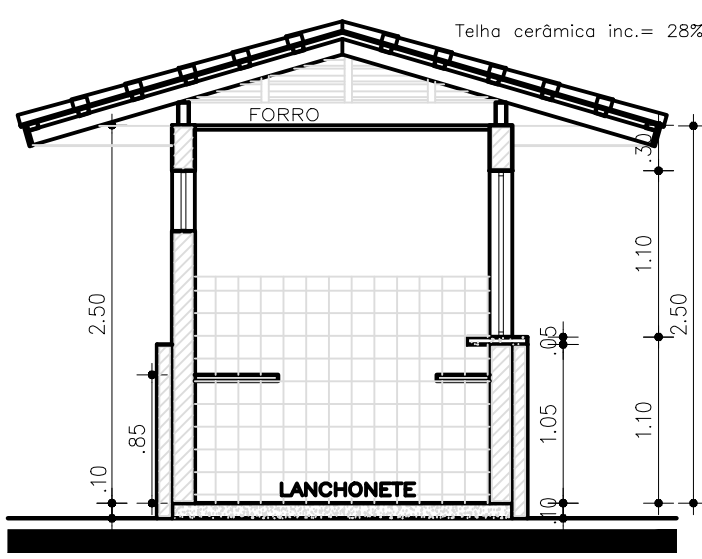


SEÇÃO 1-1

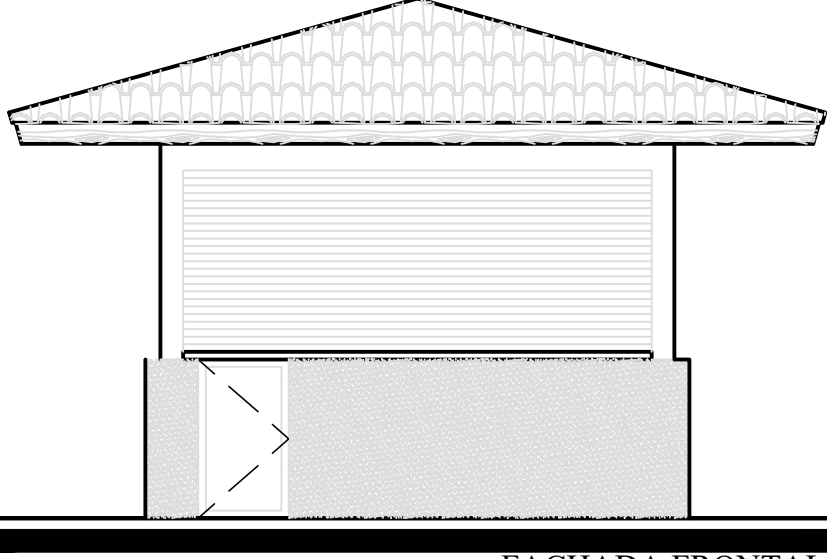


FACHADA FRONTAL

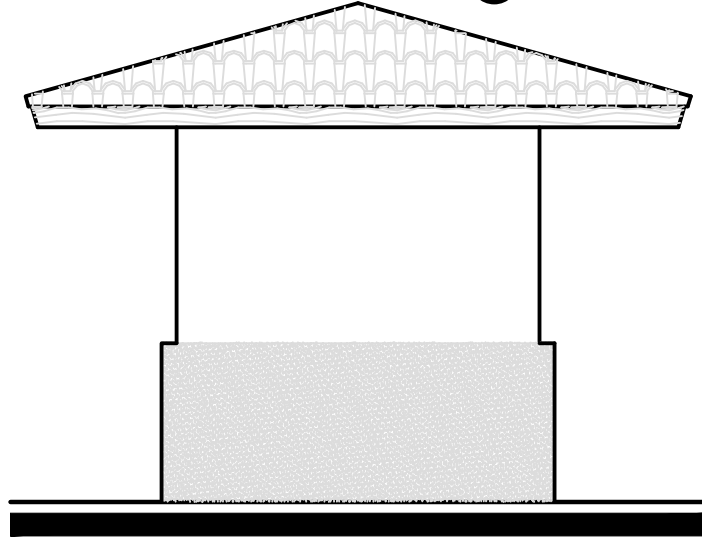


FACHADA LATERAL

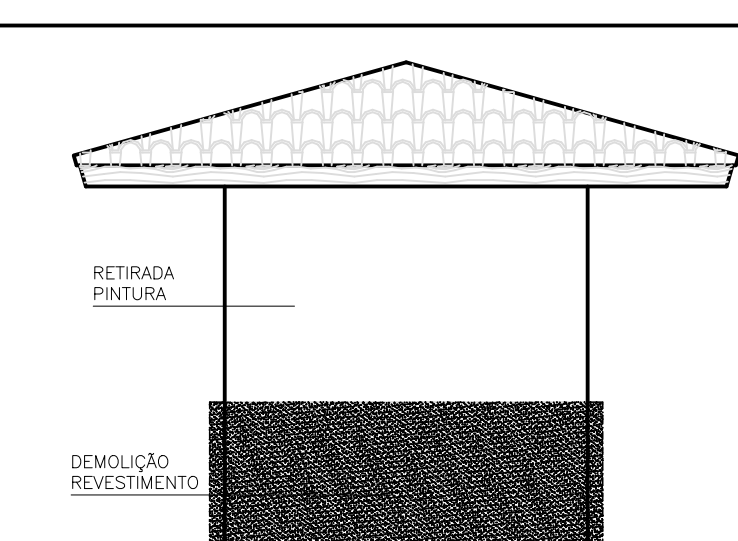


FACHADA LATERAL

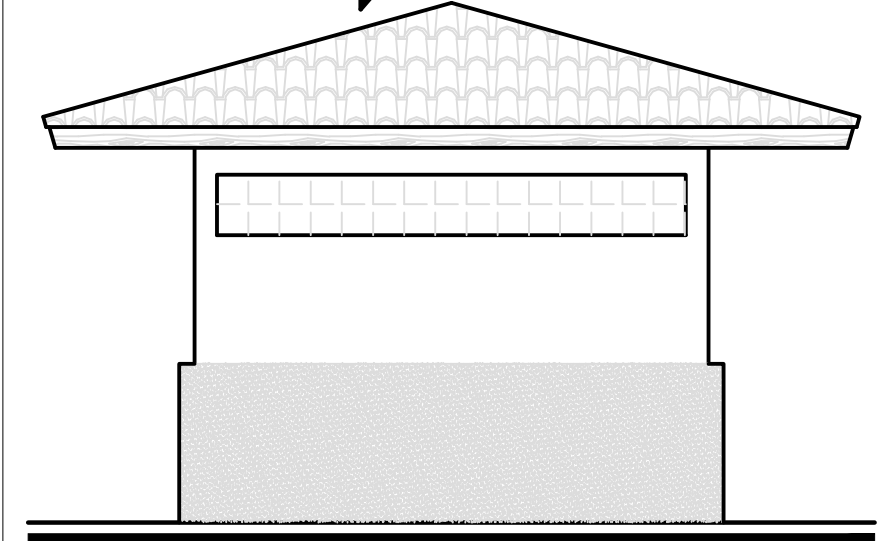


FACHADA FUNDO

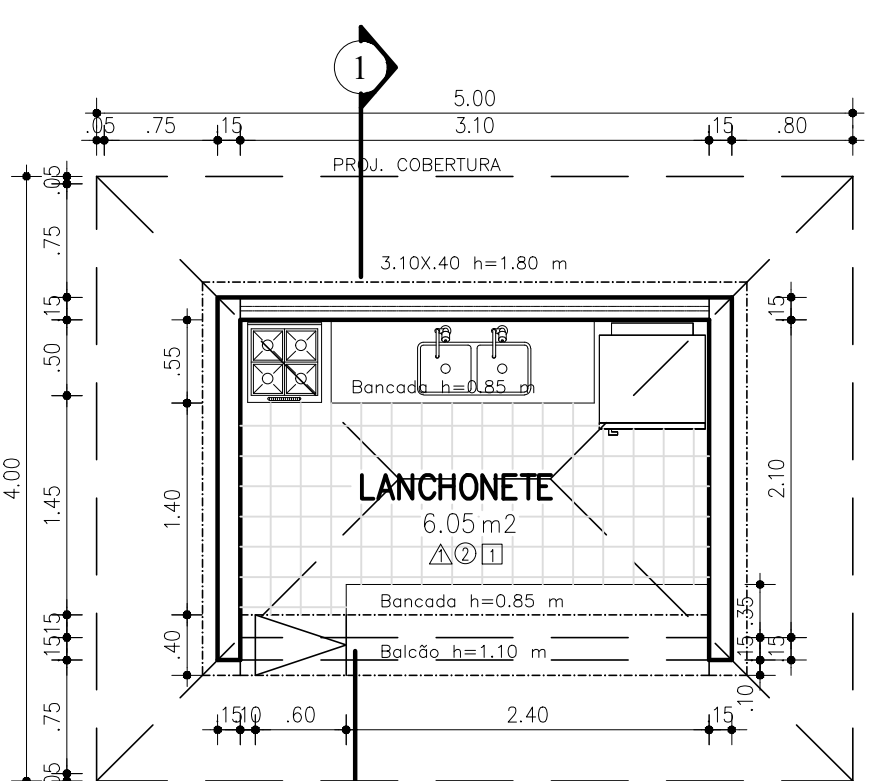


PLANTA BAIXA

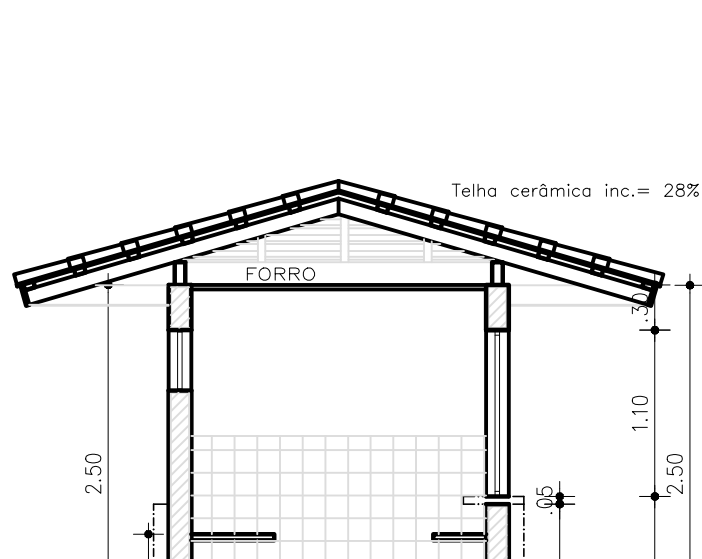

SEÇÃO 1-1

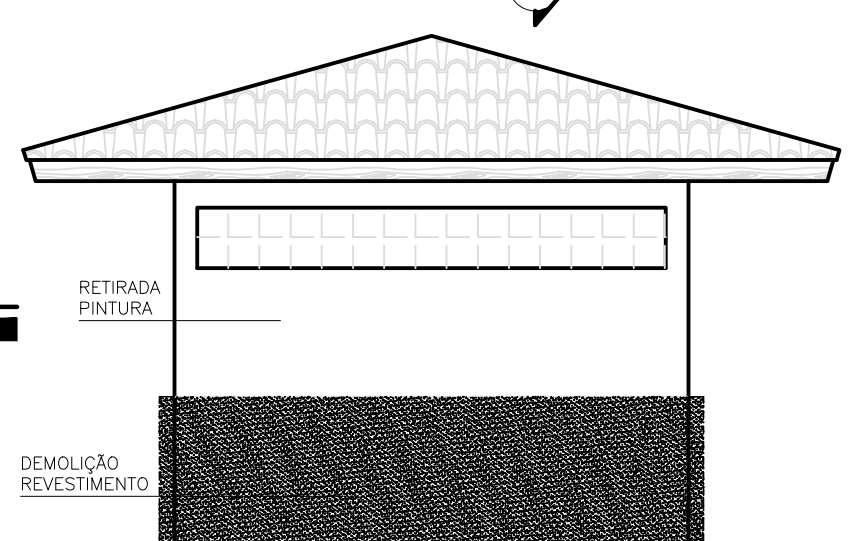


FACHADA LATERAL

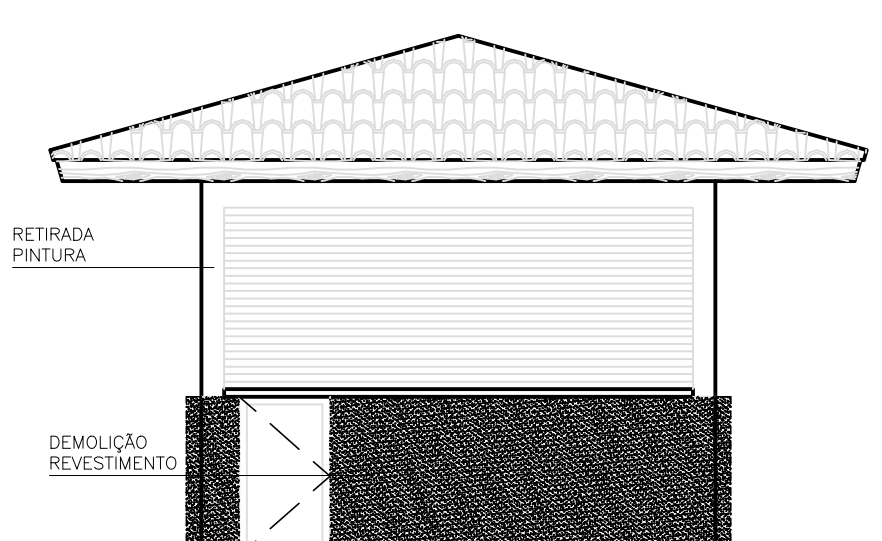


FACHADA FRONTAL


RESULTADO FINAL

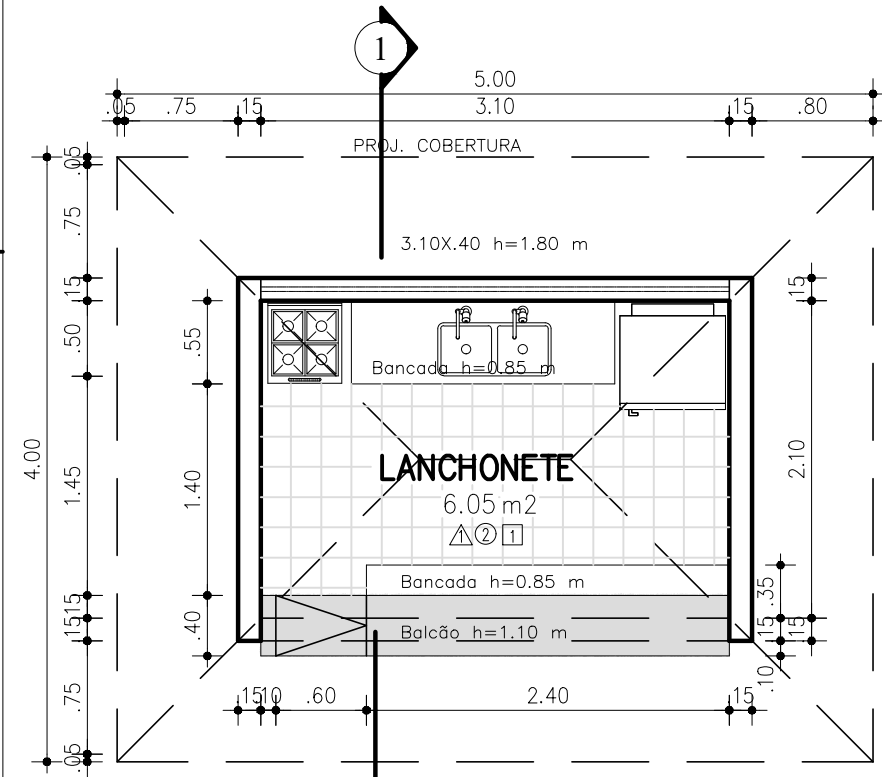


PLANTA BAIXA

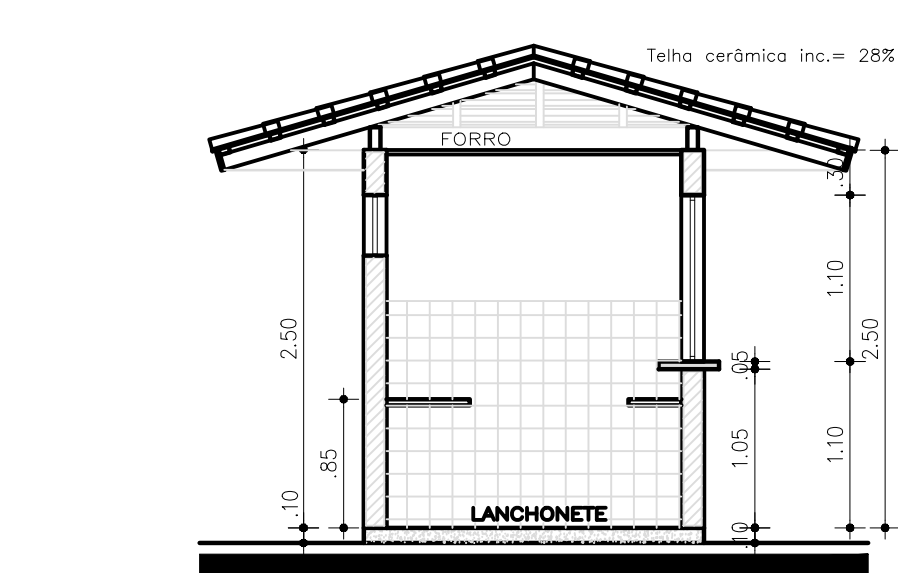


SEÇÃO 1-1

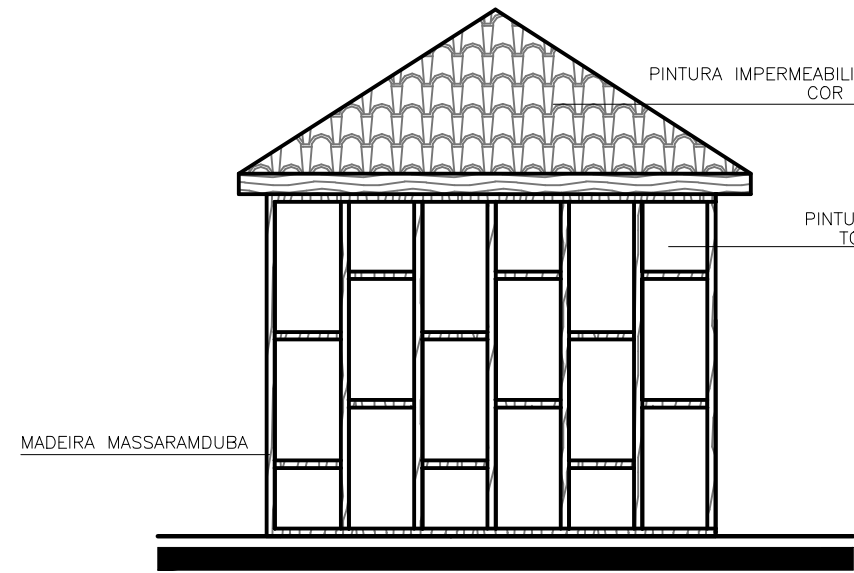

FACHADA LATERAL

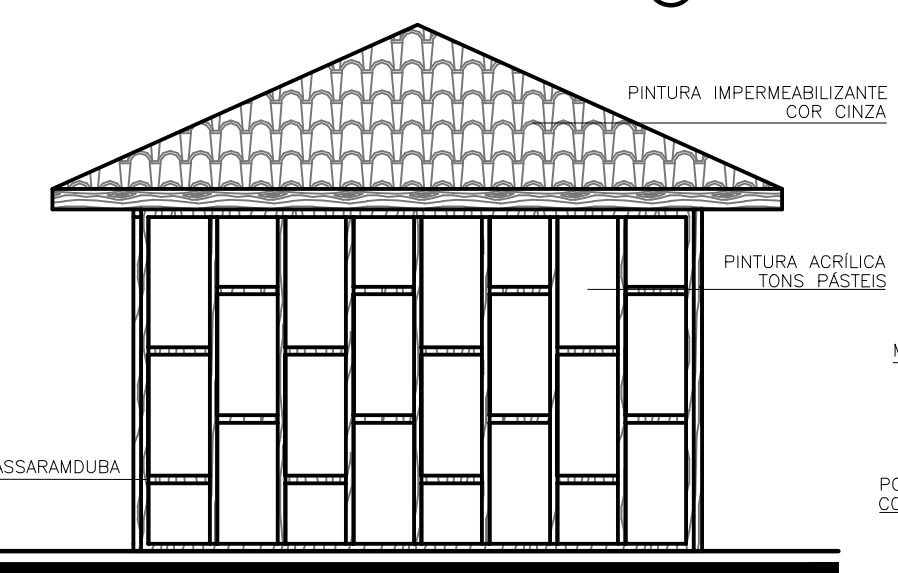

FACHADA FUNDO

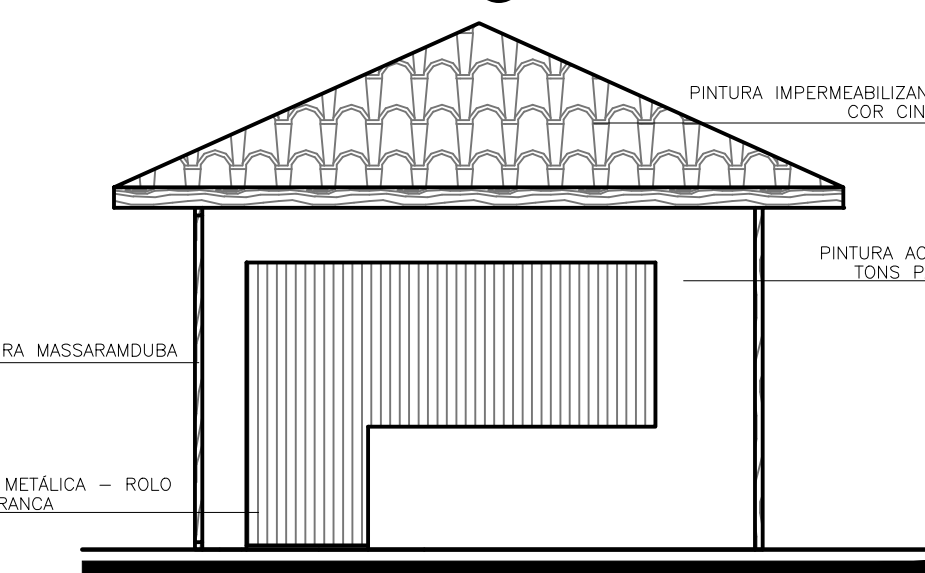

FACHADA FRONTAL



PREFEITURA MUNICIPAL DE IRAQUARA - BA

REVITALIZAÇÃO PARQUE DA DOLINA - PROJETO BÁSICO

QUIOSQUES COLORIDOS - ARQUITETÔNICO 1

RESPONSÁVEL TÉCNICO
RENATA REGINA OLIVEIRA GONÇALVES
ARQUITETA E URBANISTA
CAU - BA nº A196083-0
RRT EM ANEXO

Renata Oliveira
Arquiteta e Urbanista
CAU-BA: A196083-0

SOLICITANTE
Prefeitura Municipal de Iraquara
Rua Rosalvo Félix, nº 252, Centro, Iraquara - BA

PREFEITURA MUNICIPAL DE IRAQUARA
CNPJ: 13.922.596/0001-29


ENDEREÇO DO PROJETO
Praça da Dolina - Centro, Iraquara - BA

DATA
06/05/2022




REVISÃO
R01

FOLHA
A2 12
25



ESCALAS INDICADAS

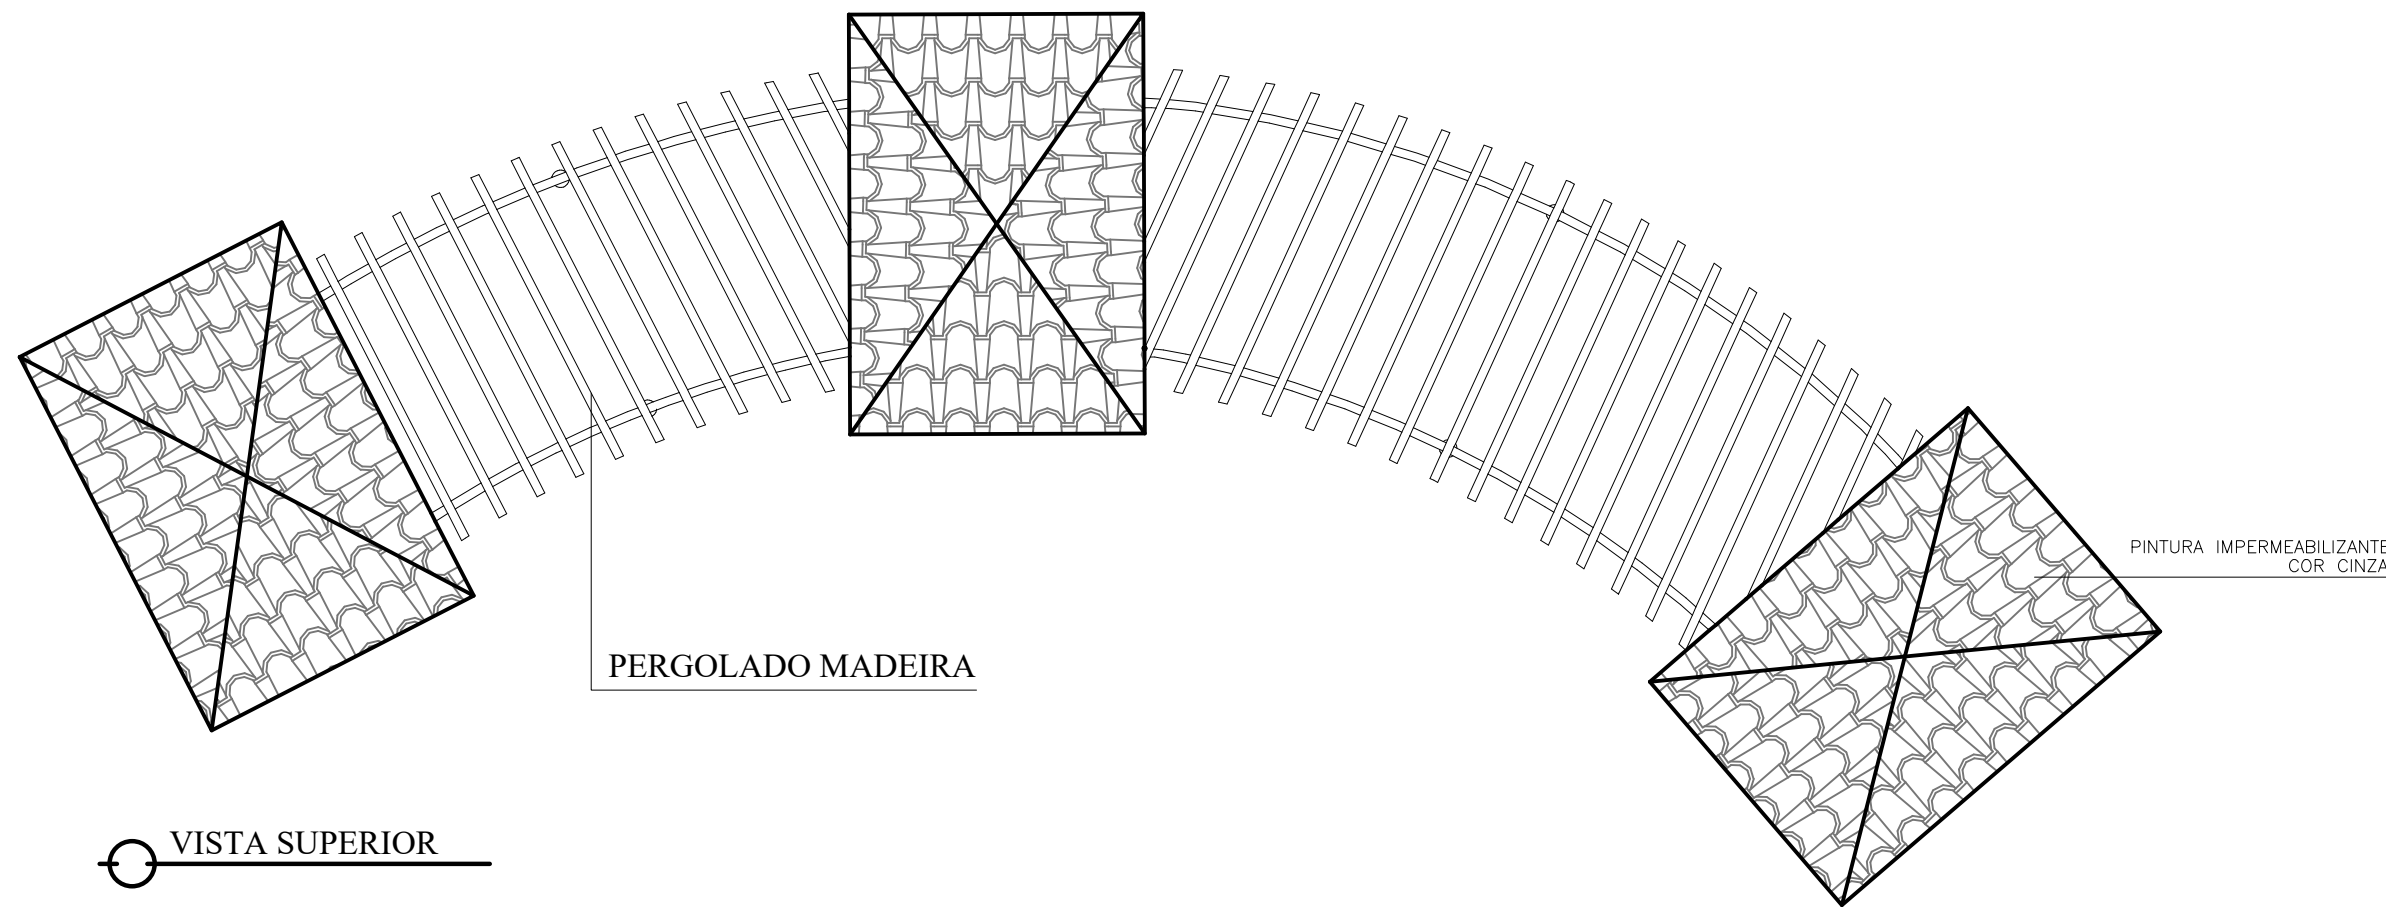

VISTA SUPERIOR

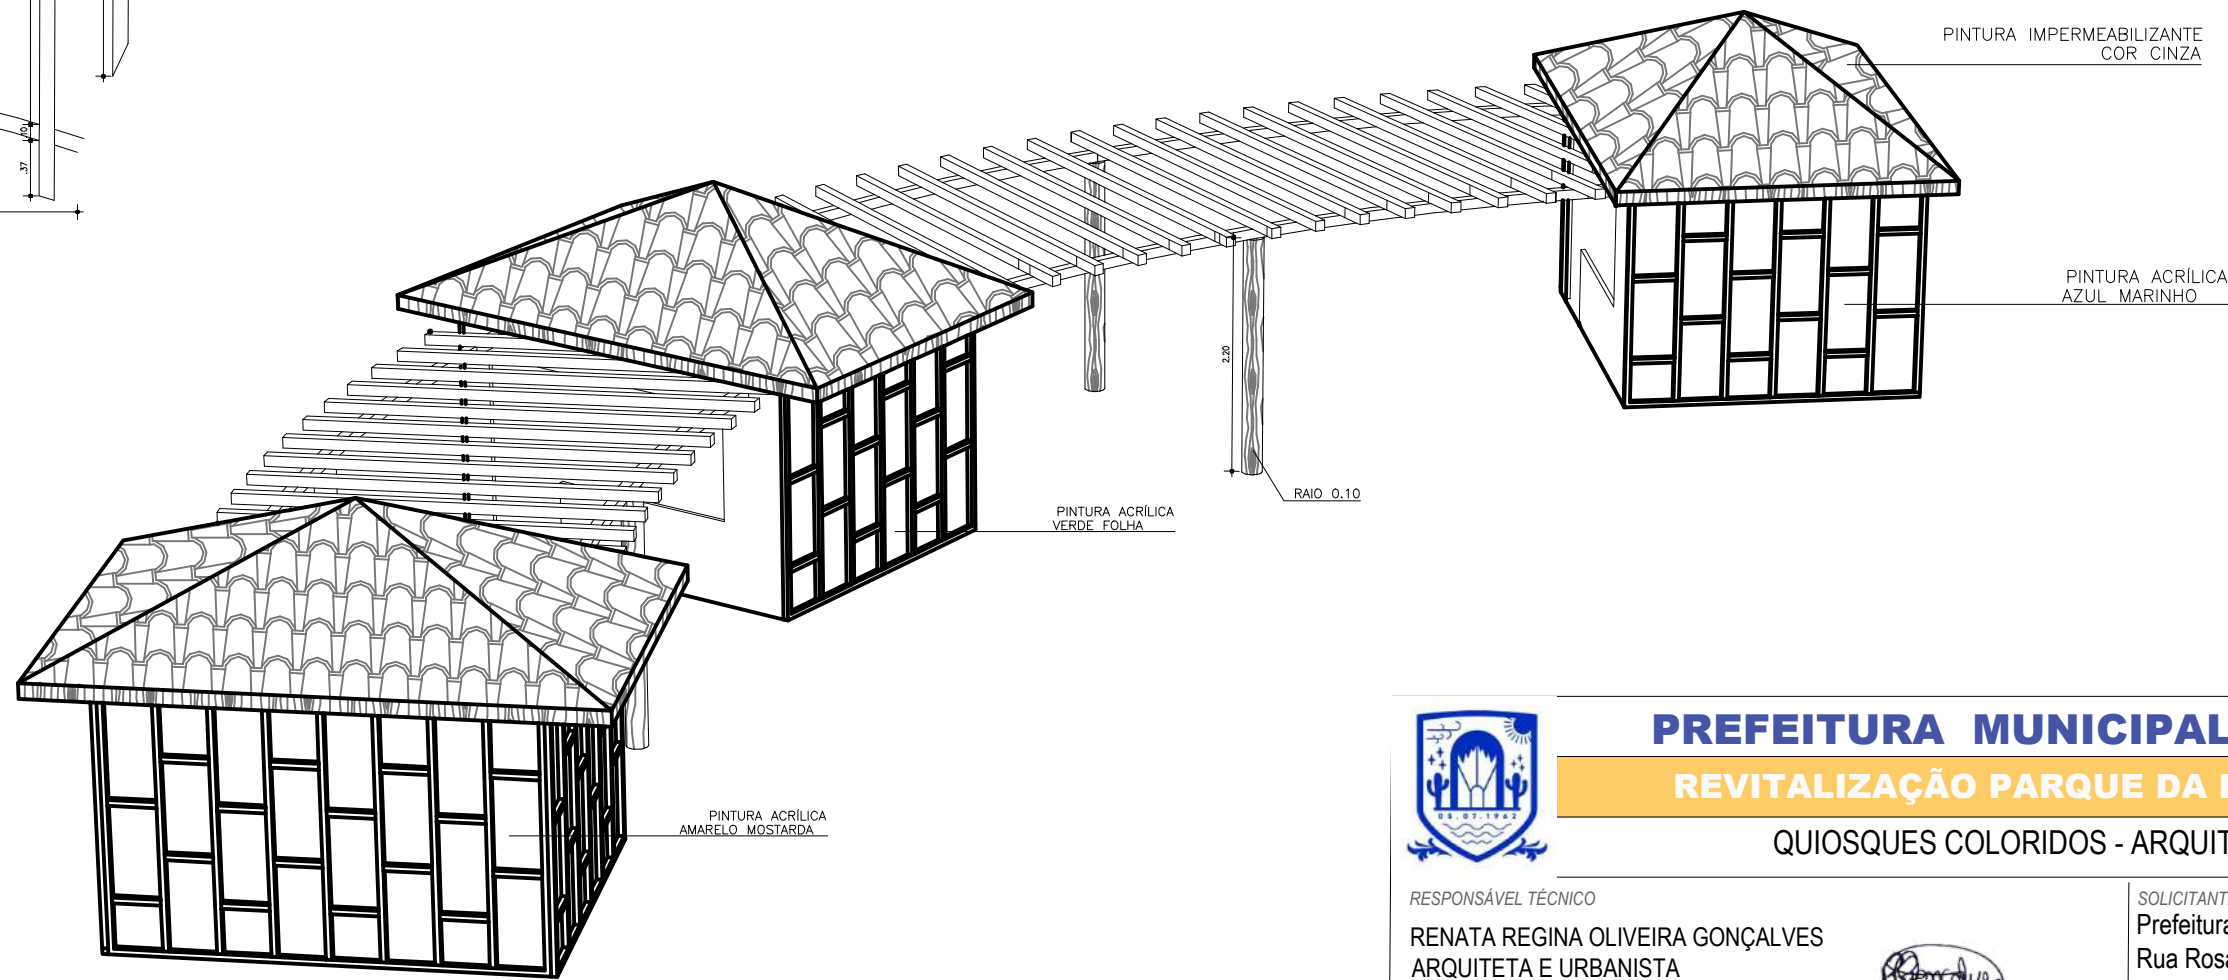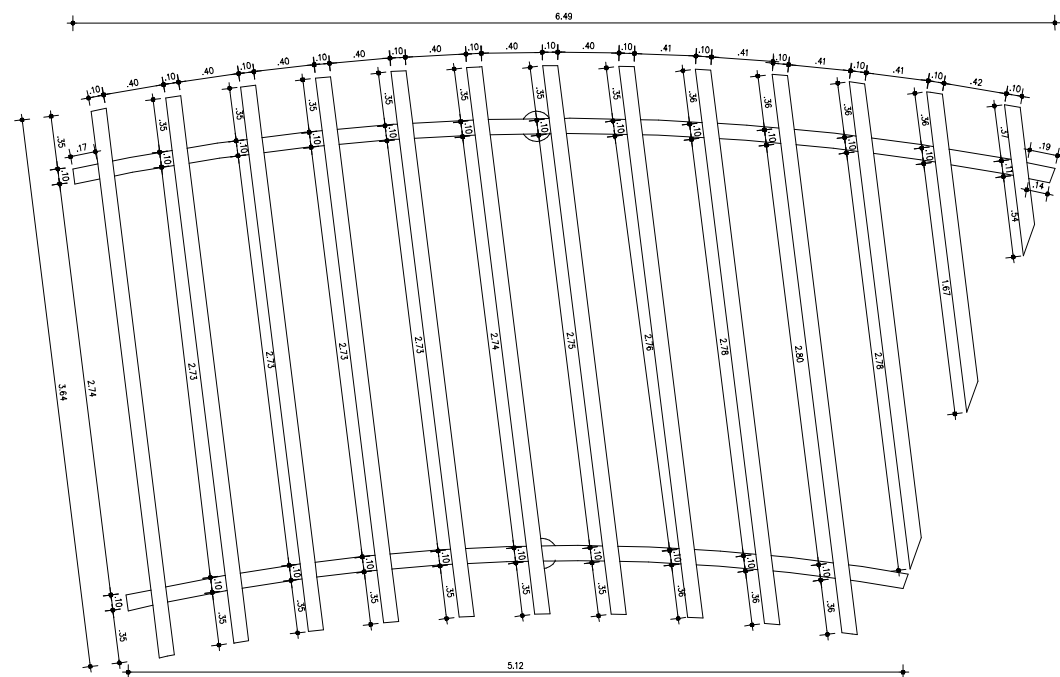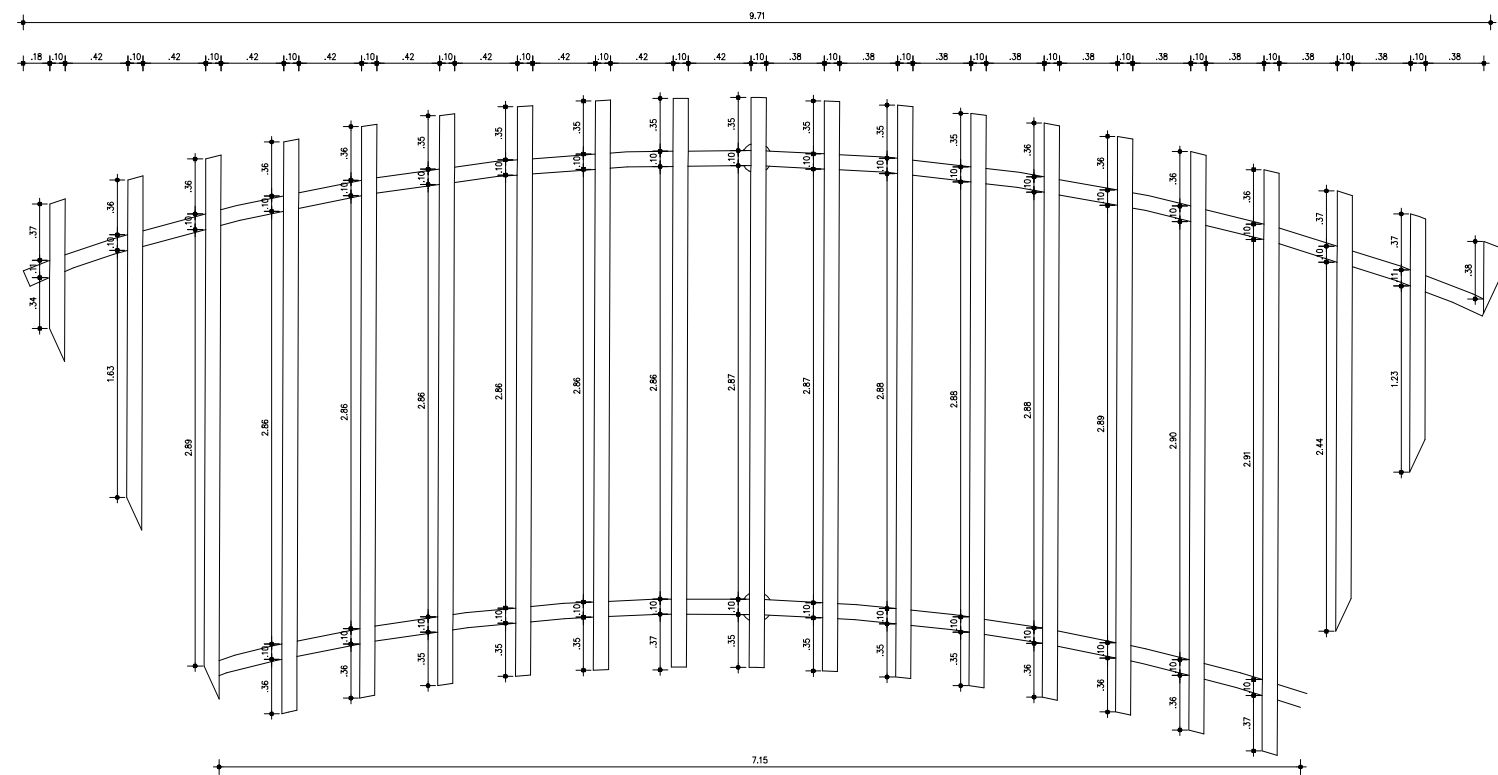

PERSPECTIVA

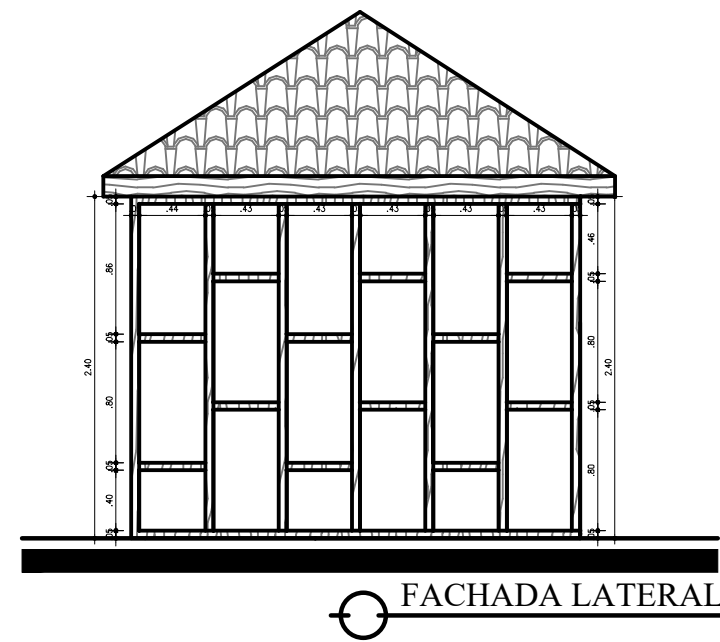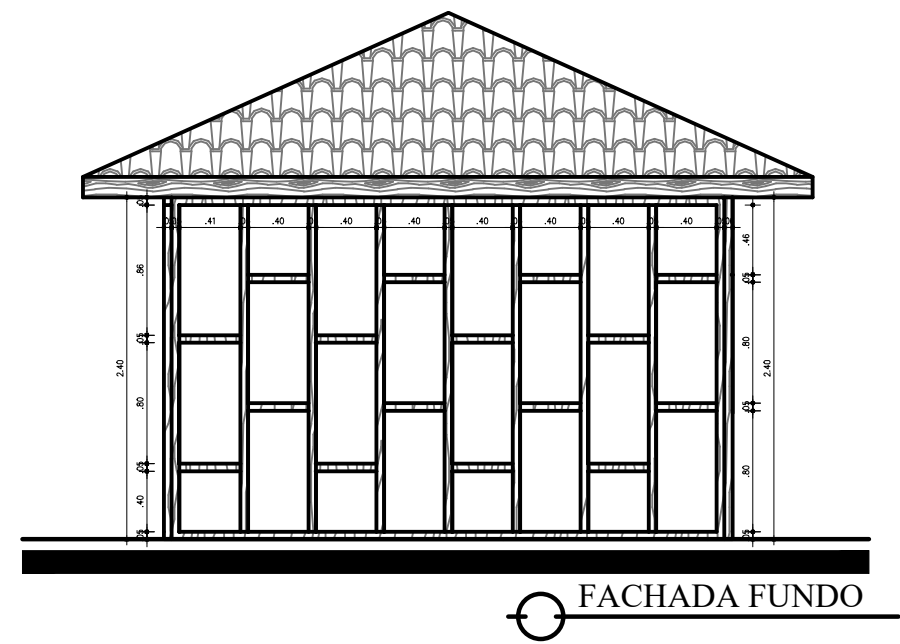

PREFEITURA MUNICIPAL DE IRAQUARA - BA

REVITALIZAÇÃO PARQUE DA DOLINA - PROJETO BÁSICO

QUIOSQUES COLORIDOS - ARQUITETÔNICO 2

RESPONSÁVEL TÉCNICO

RENATA REGINA OLIVEIRA GONÇALVES
ARQUITETA E URBANISTA
CAU - BA nº A196083-0
RRT EM ANEXO



SOLICITANTE

Prefeitura Municipal de Iraquara
Rua Rosalvo Félix, nº 252, Centro, Iraquara - BA

RENATA REGINA OLIVEIRA GONÇALVES
CPF: 064.365.405-47

PREFEITURA MUNICIPAL DE IRAQUARA
CNPJ: 13.922.596/0001-29

ENDEREÇO DO PROJETO

Praça da Dolina - Centro, Iraquara - BA

DATA

06/05/2022



REVISÃO

R01


FOLHA

A2 13/25


ESCALAS INDICADAS

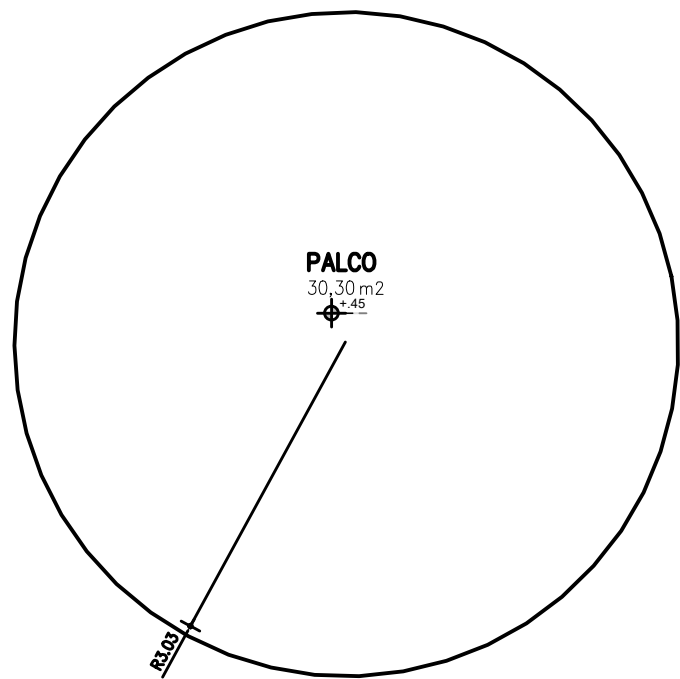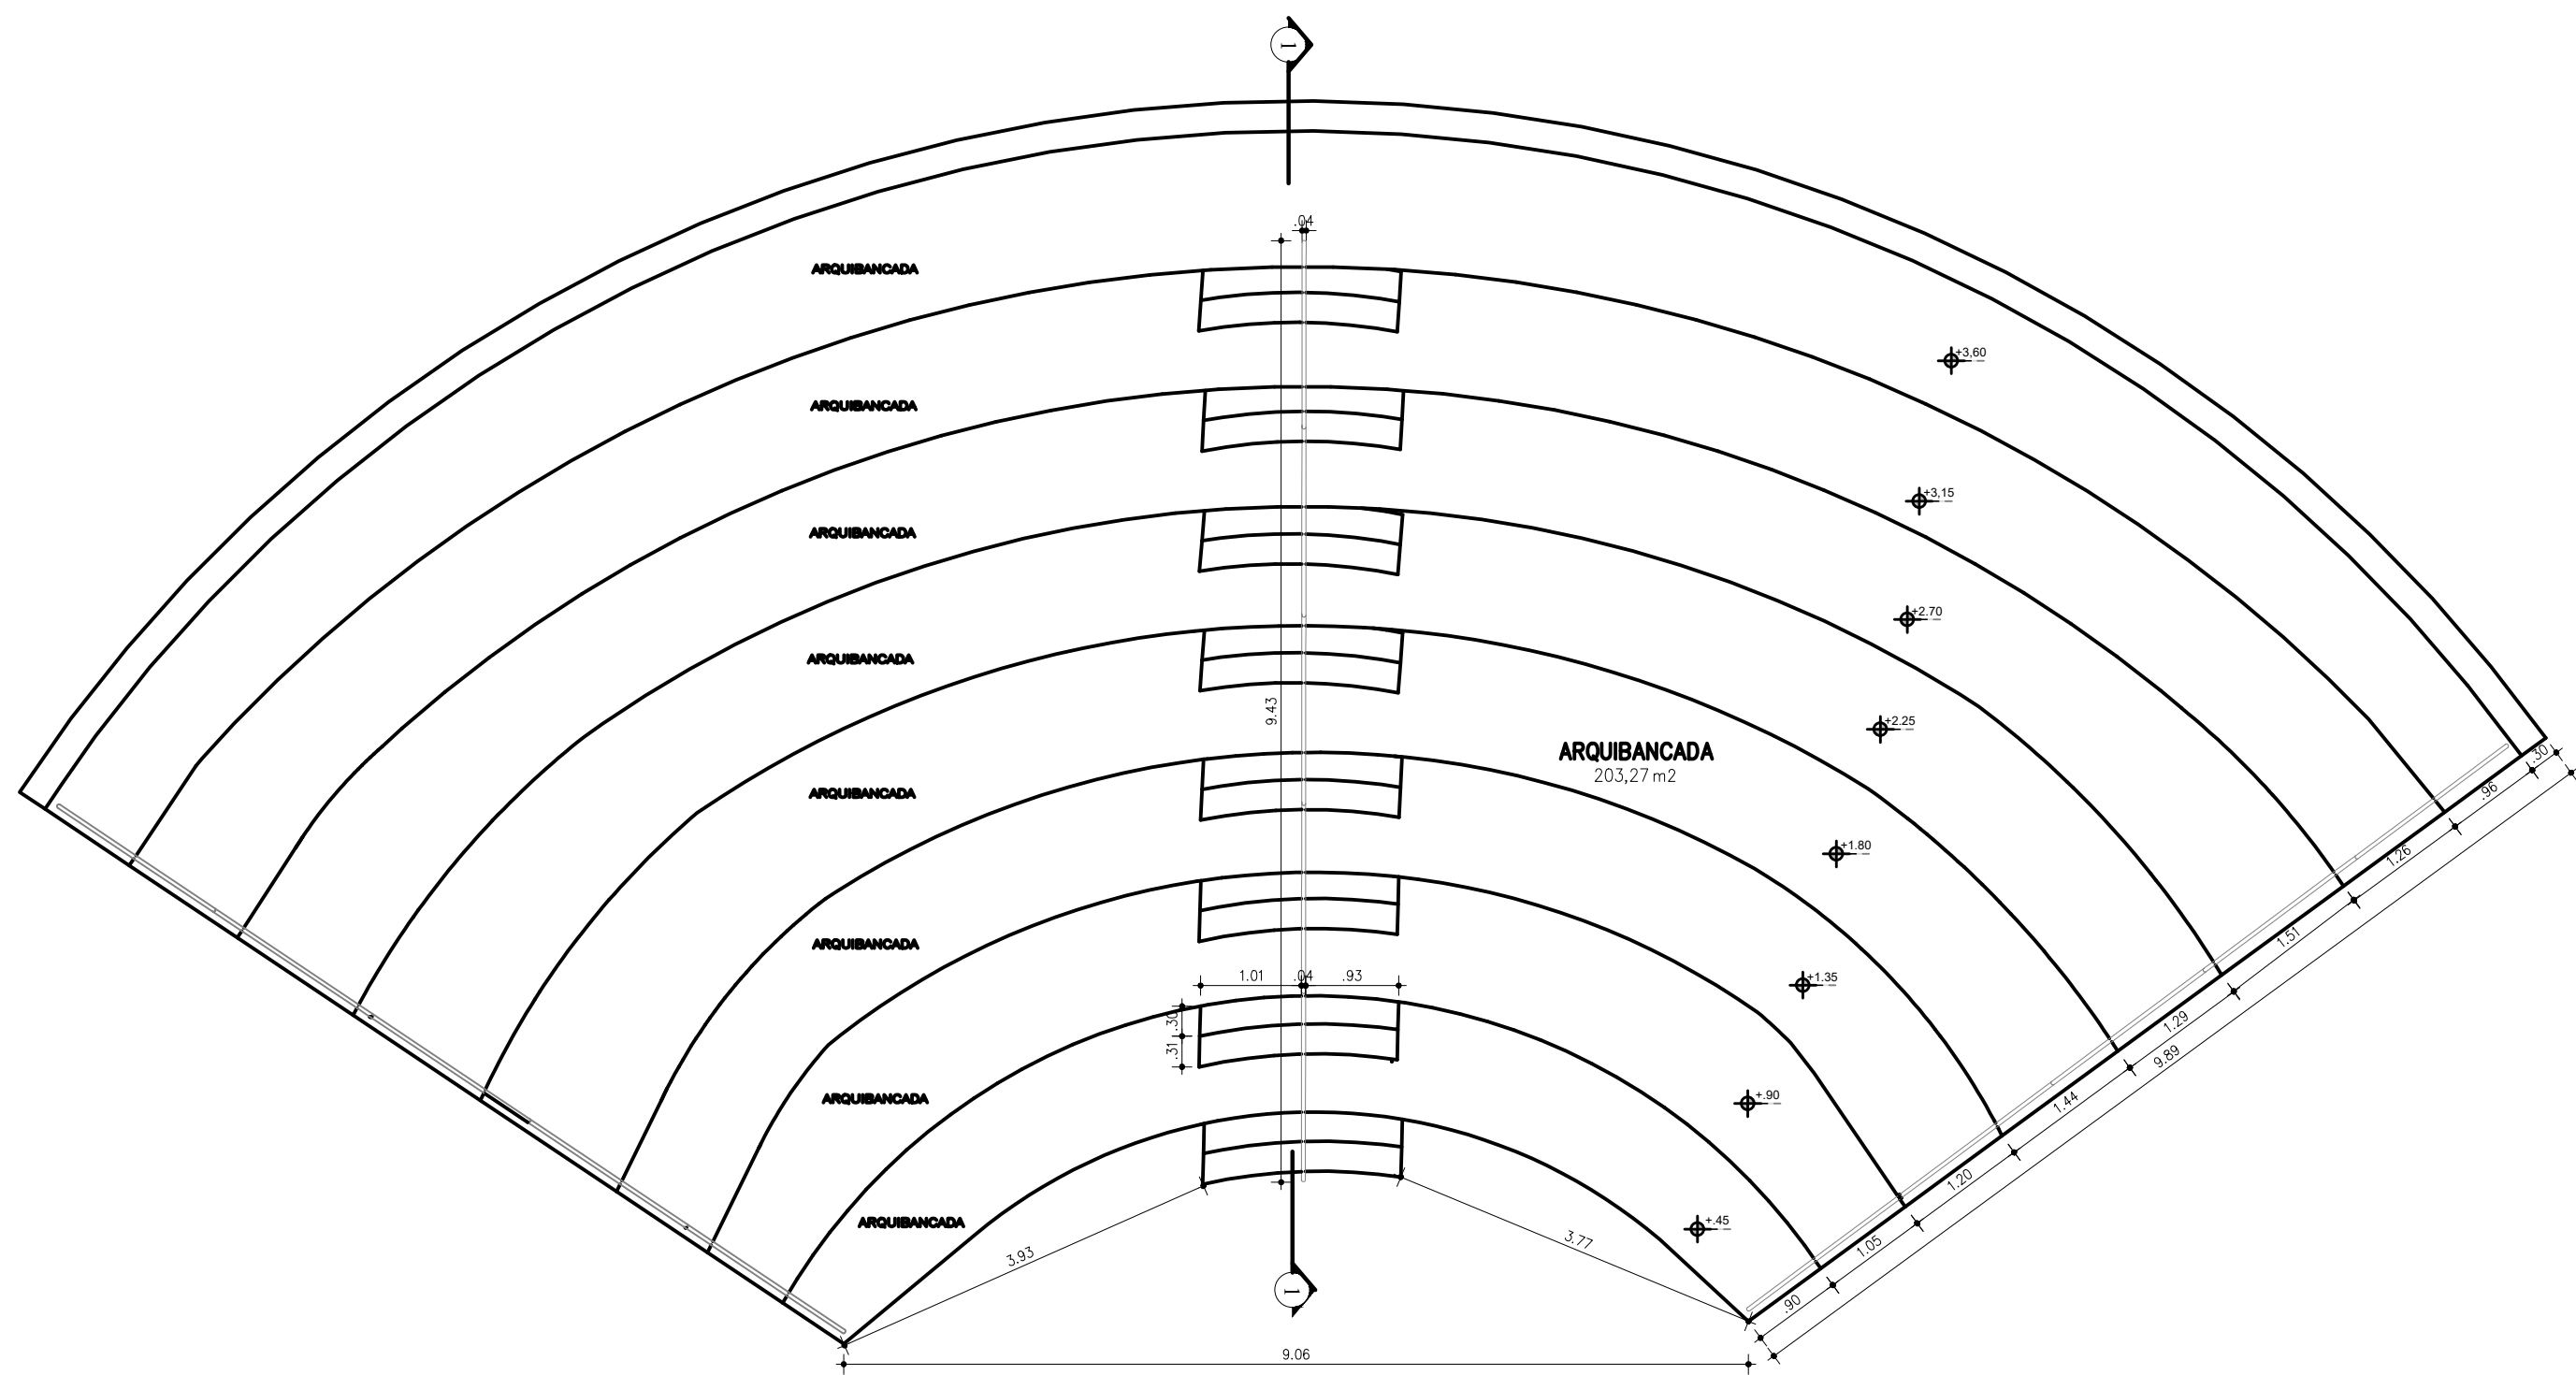


PLANTA BAIXA

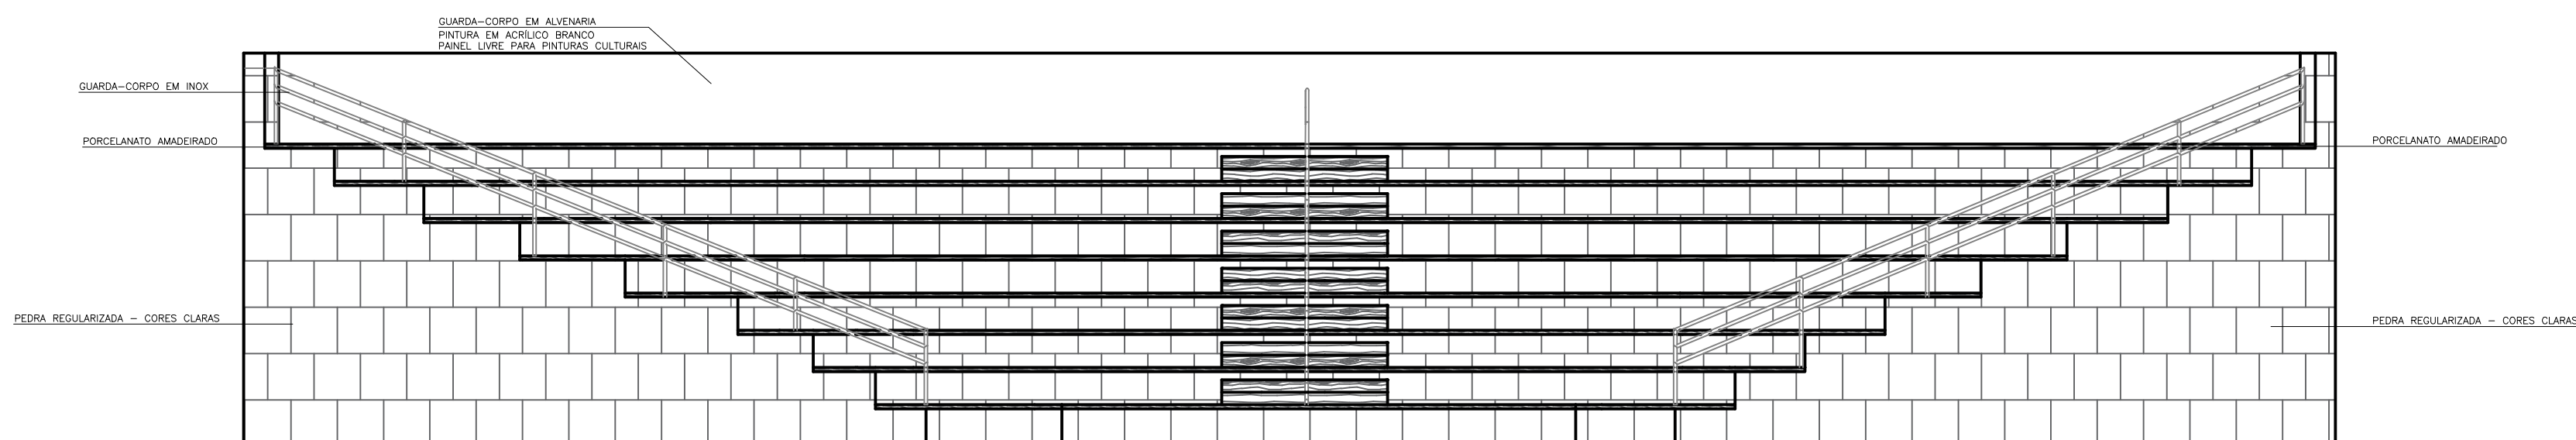


VISTA FRONTAL

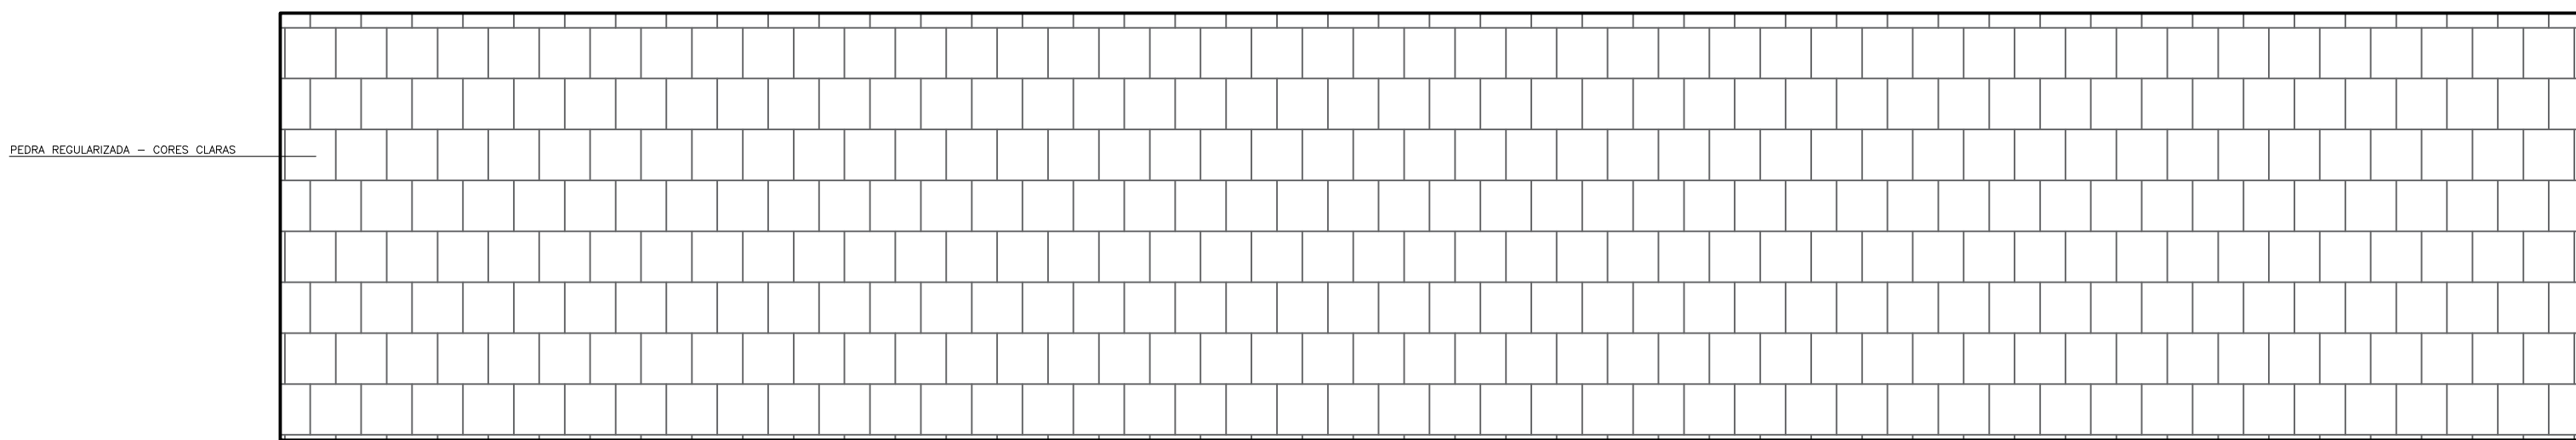


VISTA FUNDO

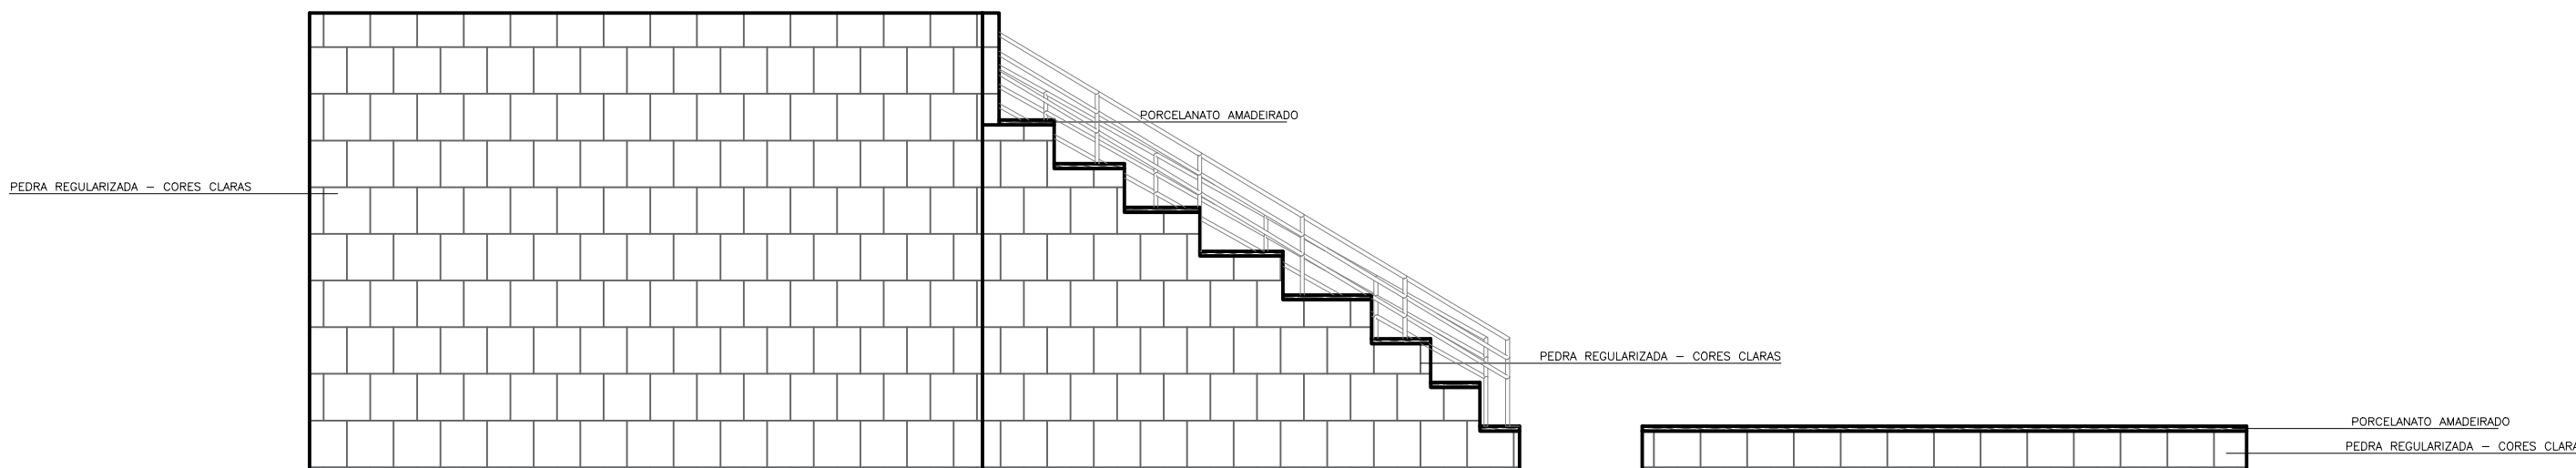


VISTA LATERAL DIREITA

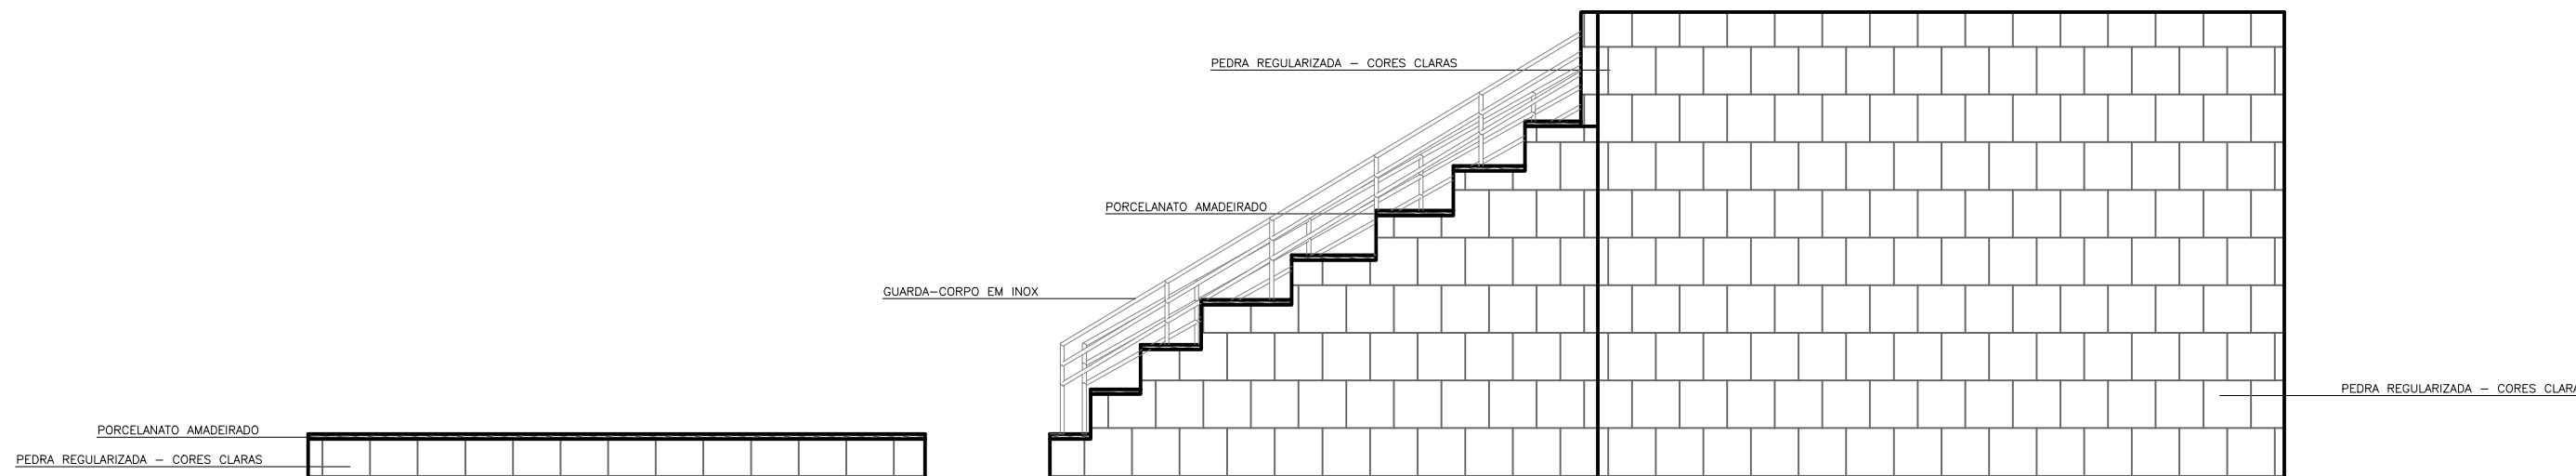

VISTA LATERAL ESQUERDA

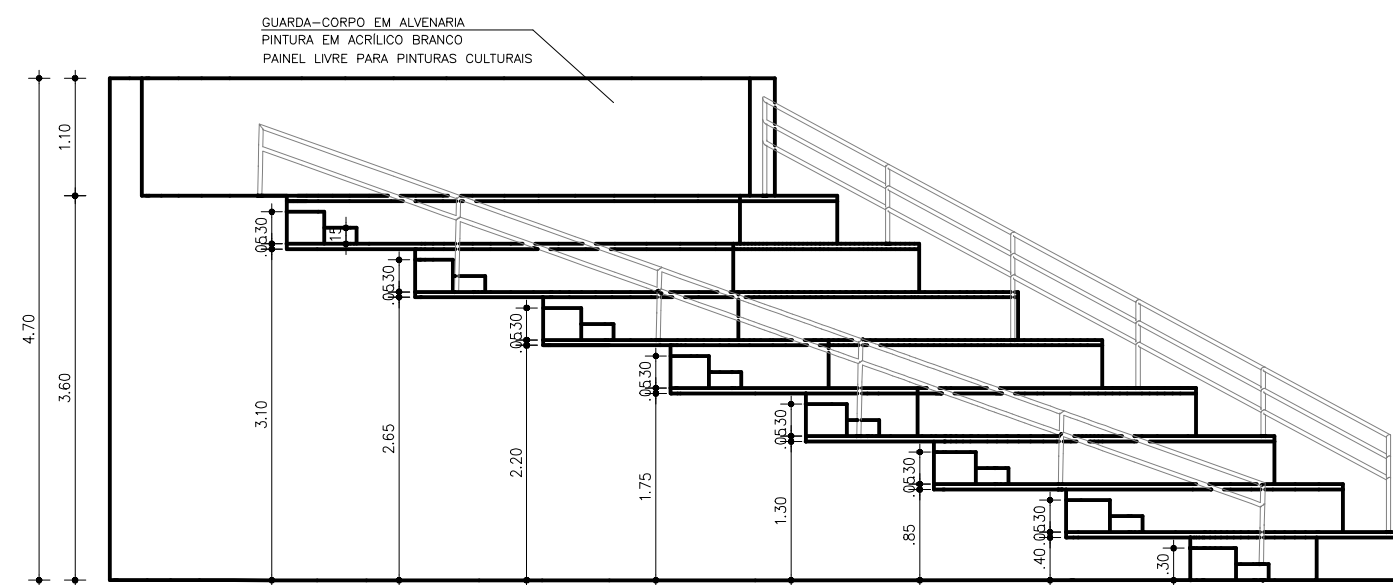






SEÇÃO TRANSVERSAL










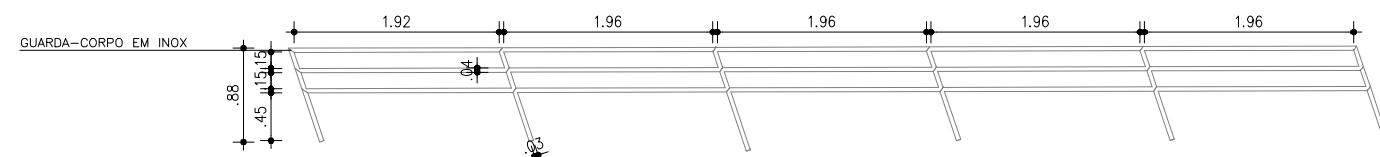



VISTA LATERAL

PREFEITURA MUNICIPAL DE IRAQUARA - BA
REVITALIZAÇÃO PARQUE DA DOLINA - PROJETO BÁSICO


REVISÃO: 01	PROJETO: Prefeitura Municipal de Iraquara	REVISÃO: 01	FECHA: 14/05/2022
REVISÃO: 02	PROJETO: Prefeitura Municipal de Iraquara	REVISÃO: 02	FECHA: 14/05/2022
REVISÃO: 03	PROJETO: Prefeitura Municipal de Iraquara	REVISÃO: 03	FECHA: 14/05/2022
REVISÃO: 04	PROJETO: Prefeitura Municipal de Iraquara	REVISÃO: 04	FECHA: 14/05/2022
REVISÃO: 05	PROJETO: Prefeitura Municipal de Iraquara	REVISÃO: 05	FECHA: 14/05/2022
REVISÃO: 06	PROJETO: Prefeitura Municipal de Iraquara	REVISÃO: 06	FECHA: 14/05/2022
REVISÃO: 07	PROJETO: Prefeitura Municipal de Iraquara	REVISÃO: 07	FECHA: 14/05/2022
REVISÃO: 08	PROJETO: Prefeitura Municipal de Iraquara	REVISÃO: 08	FECHA: 14/05/2022
REVISÃO: 09	PROJETO: Prefeitura Municipal de Iraquara	REVISÃO: 09	FECHA: 14/05/2022
REVISÃO: 10	PROJETO: Prefeitura Municipal de Iraquara	REVISÃO: 10	FECHA: 14/05/2022

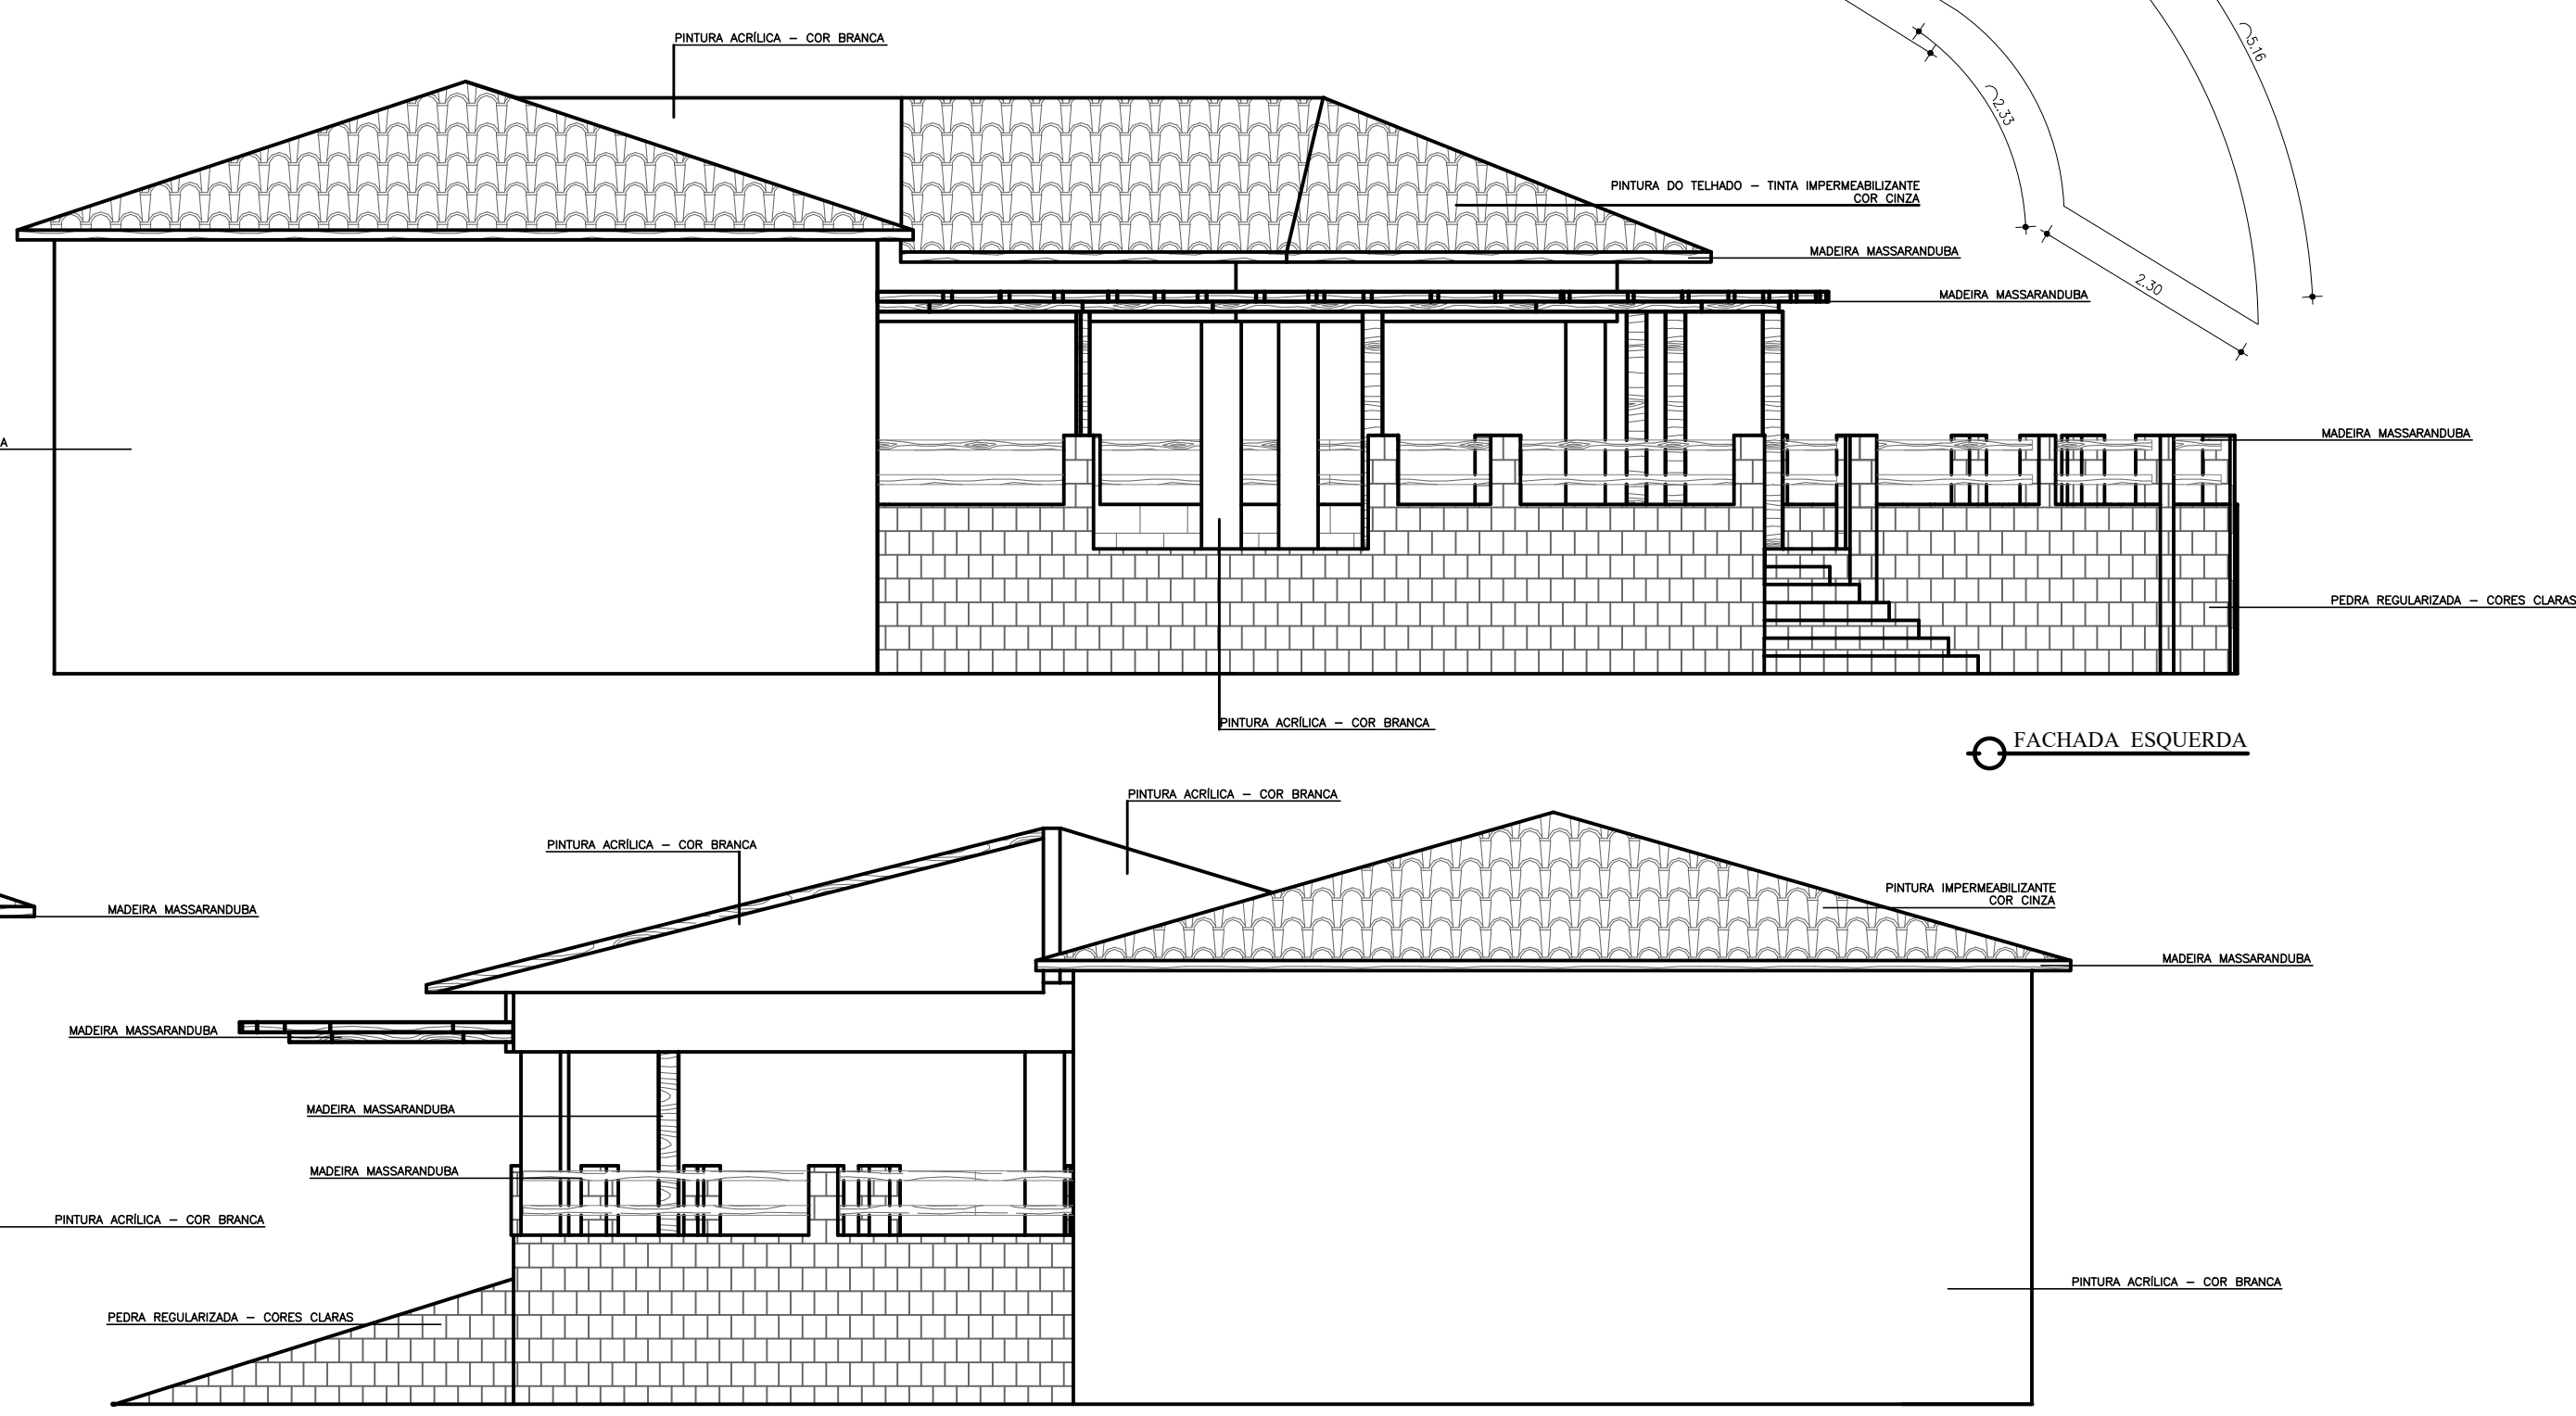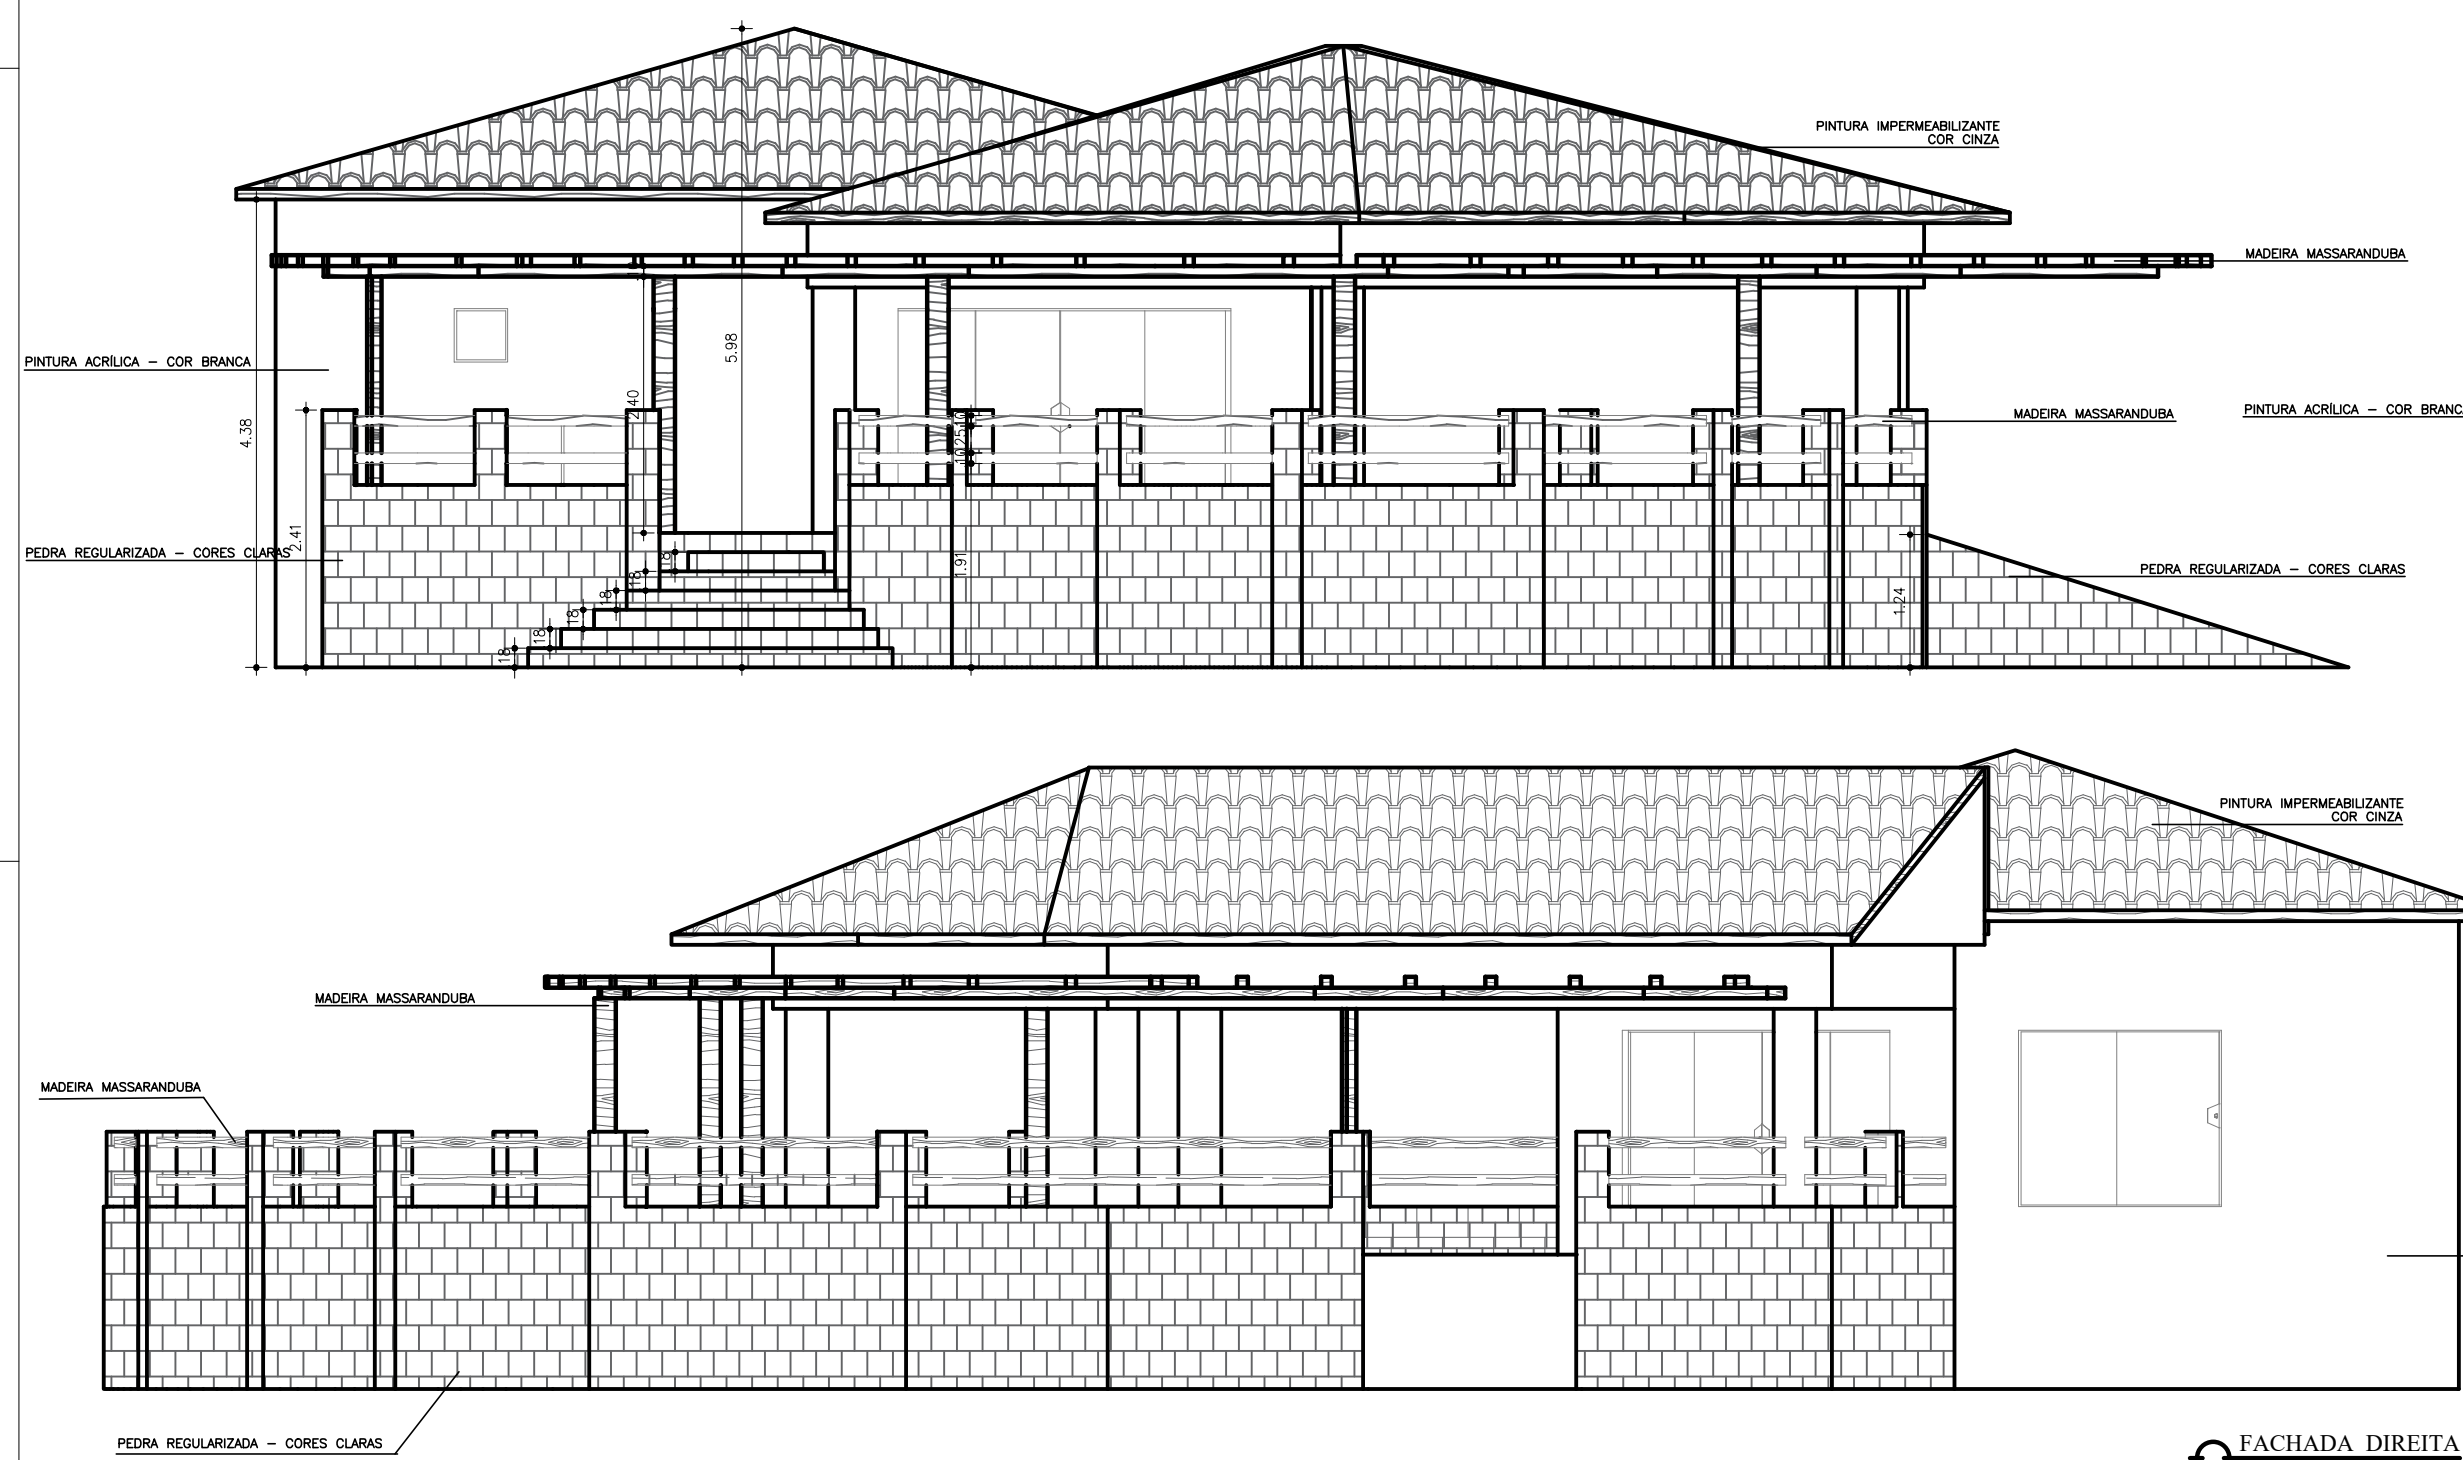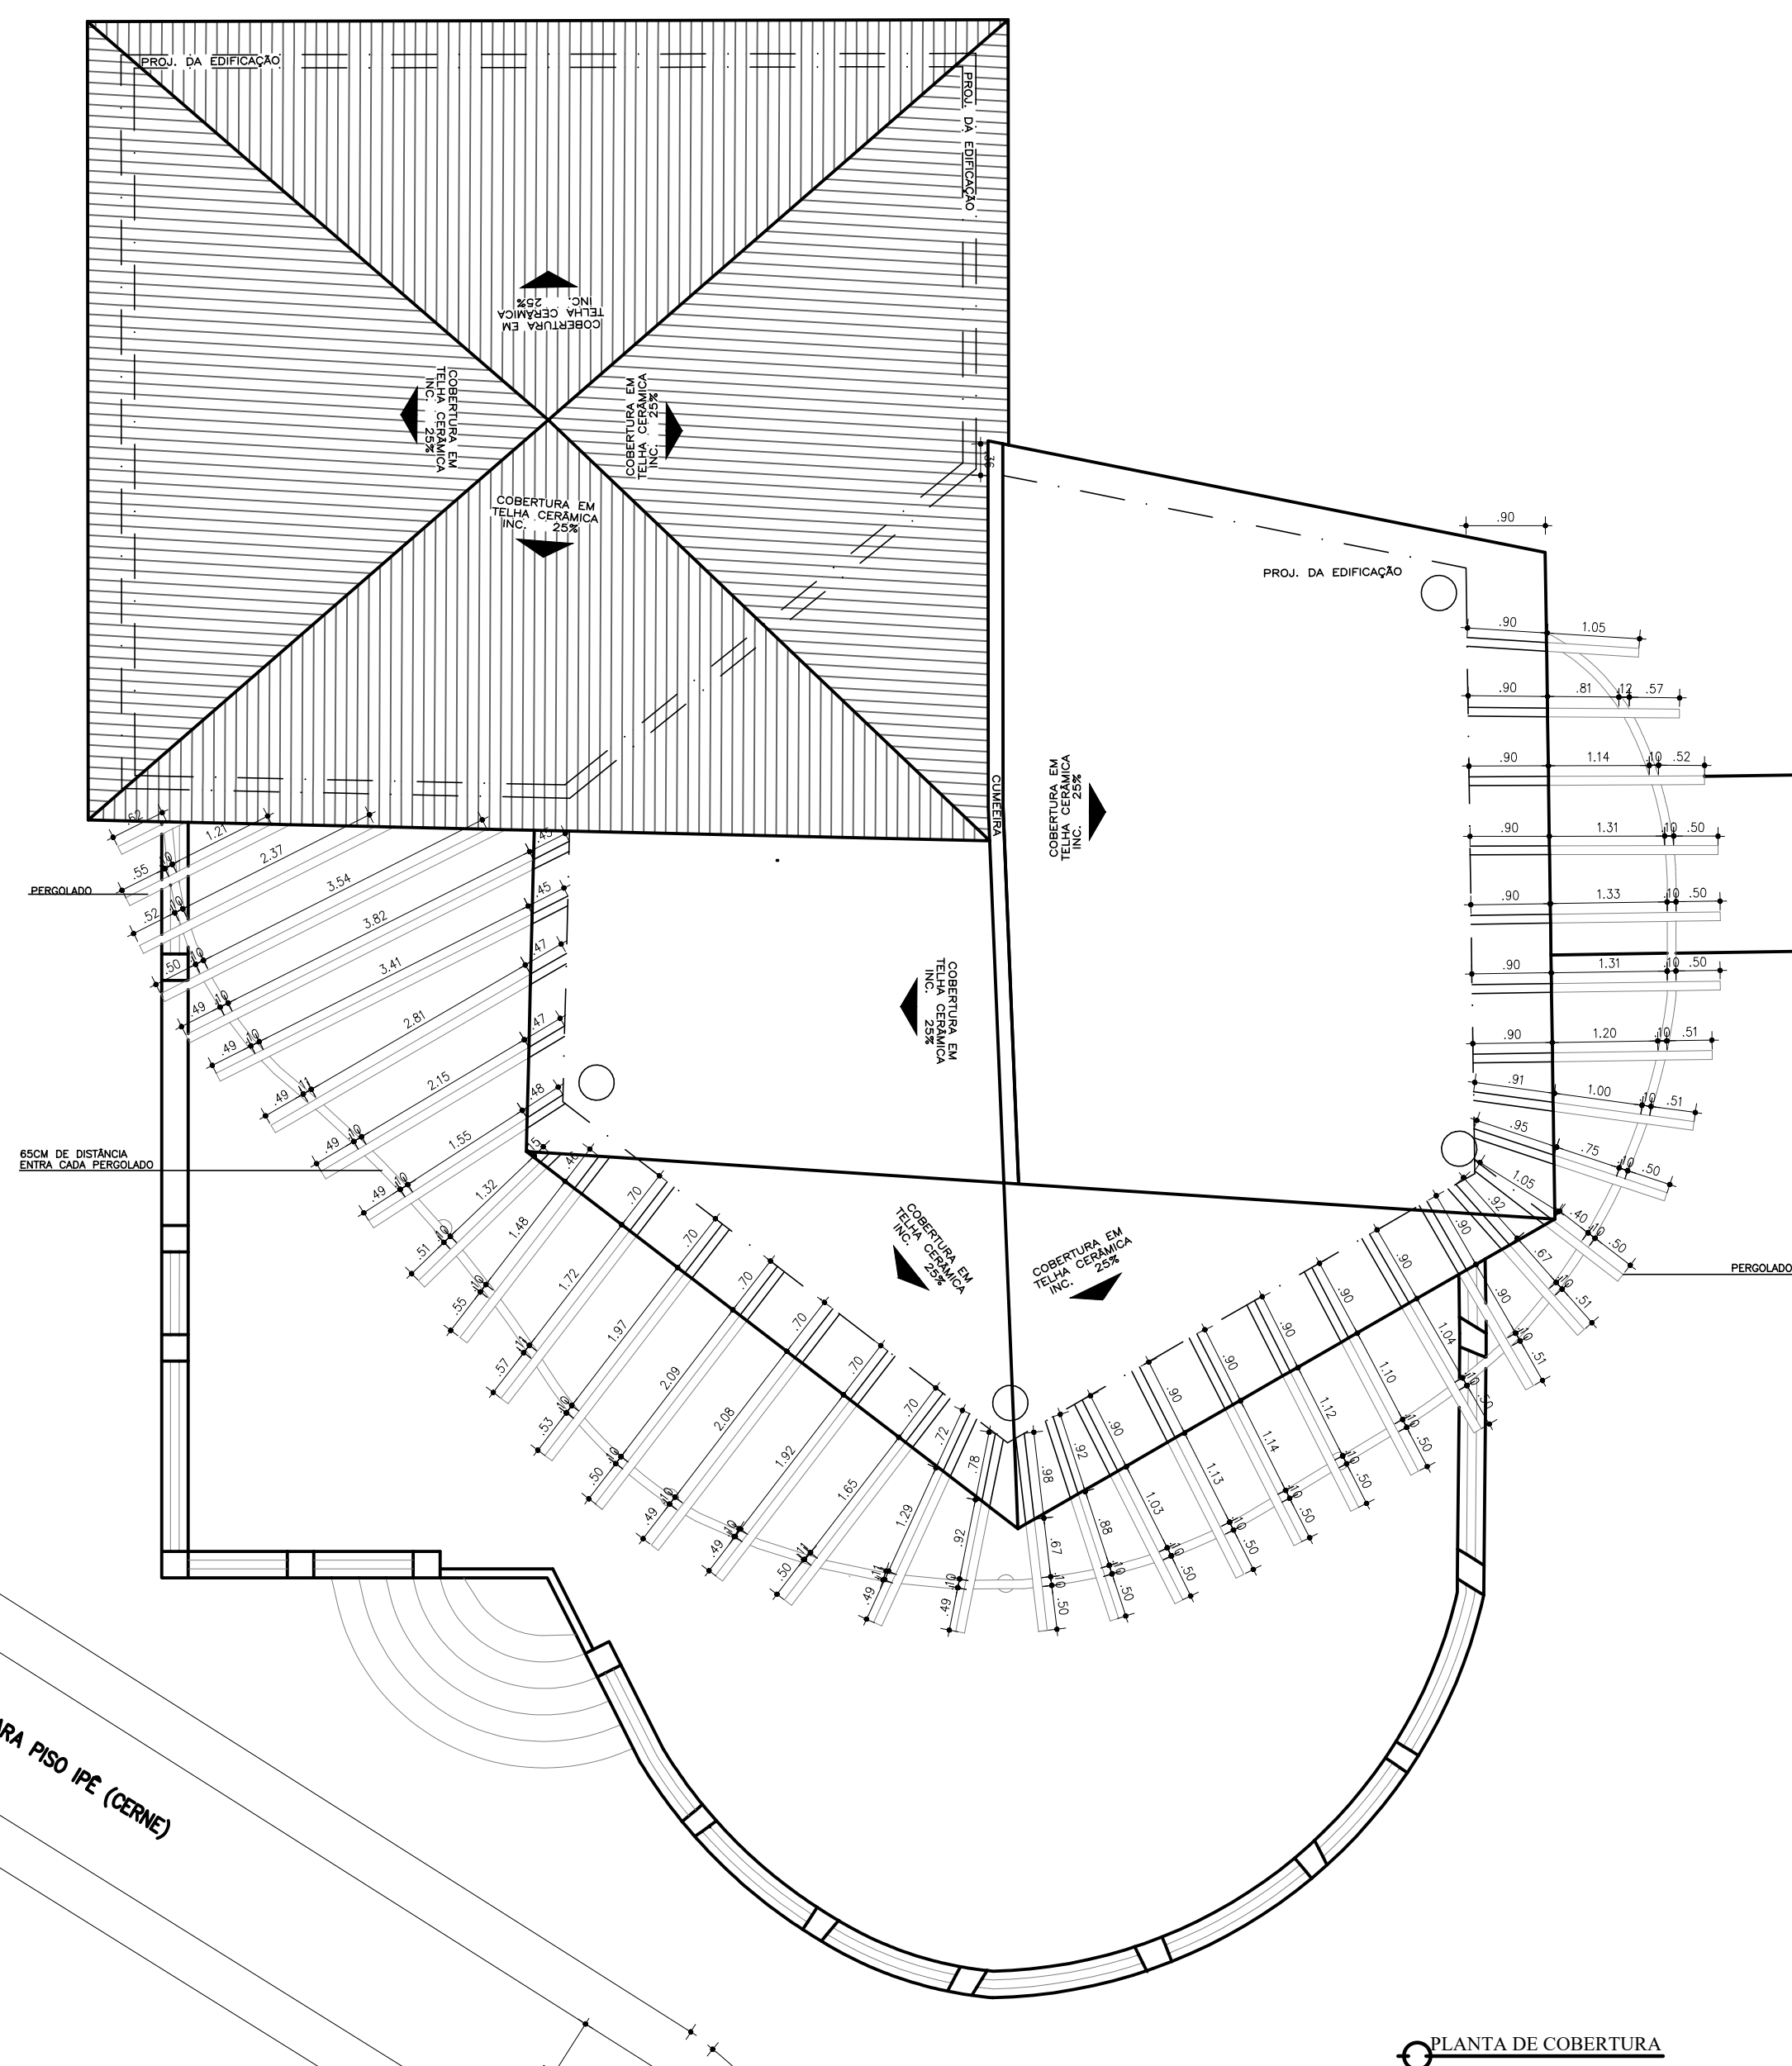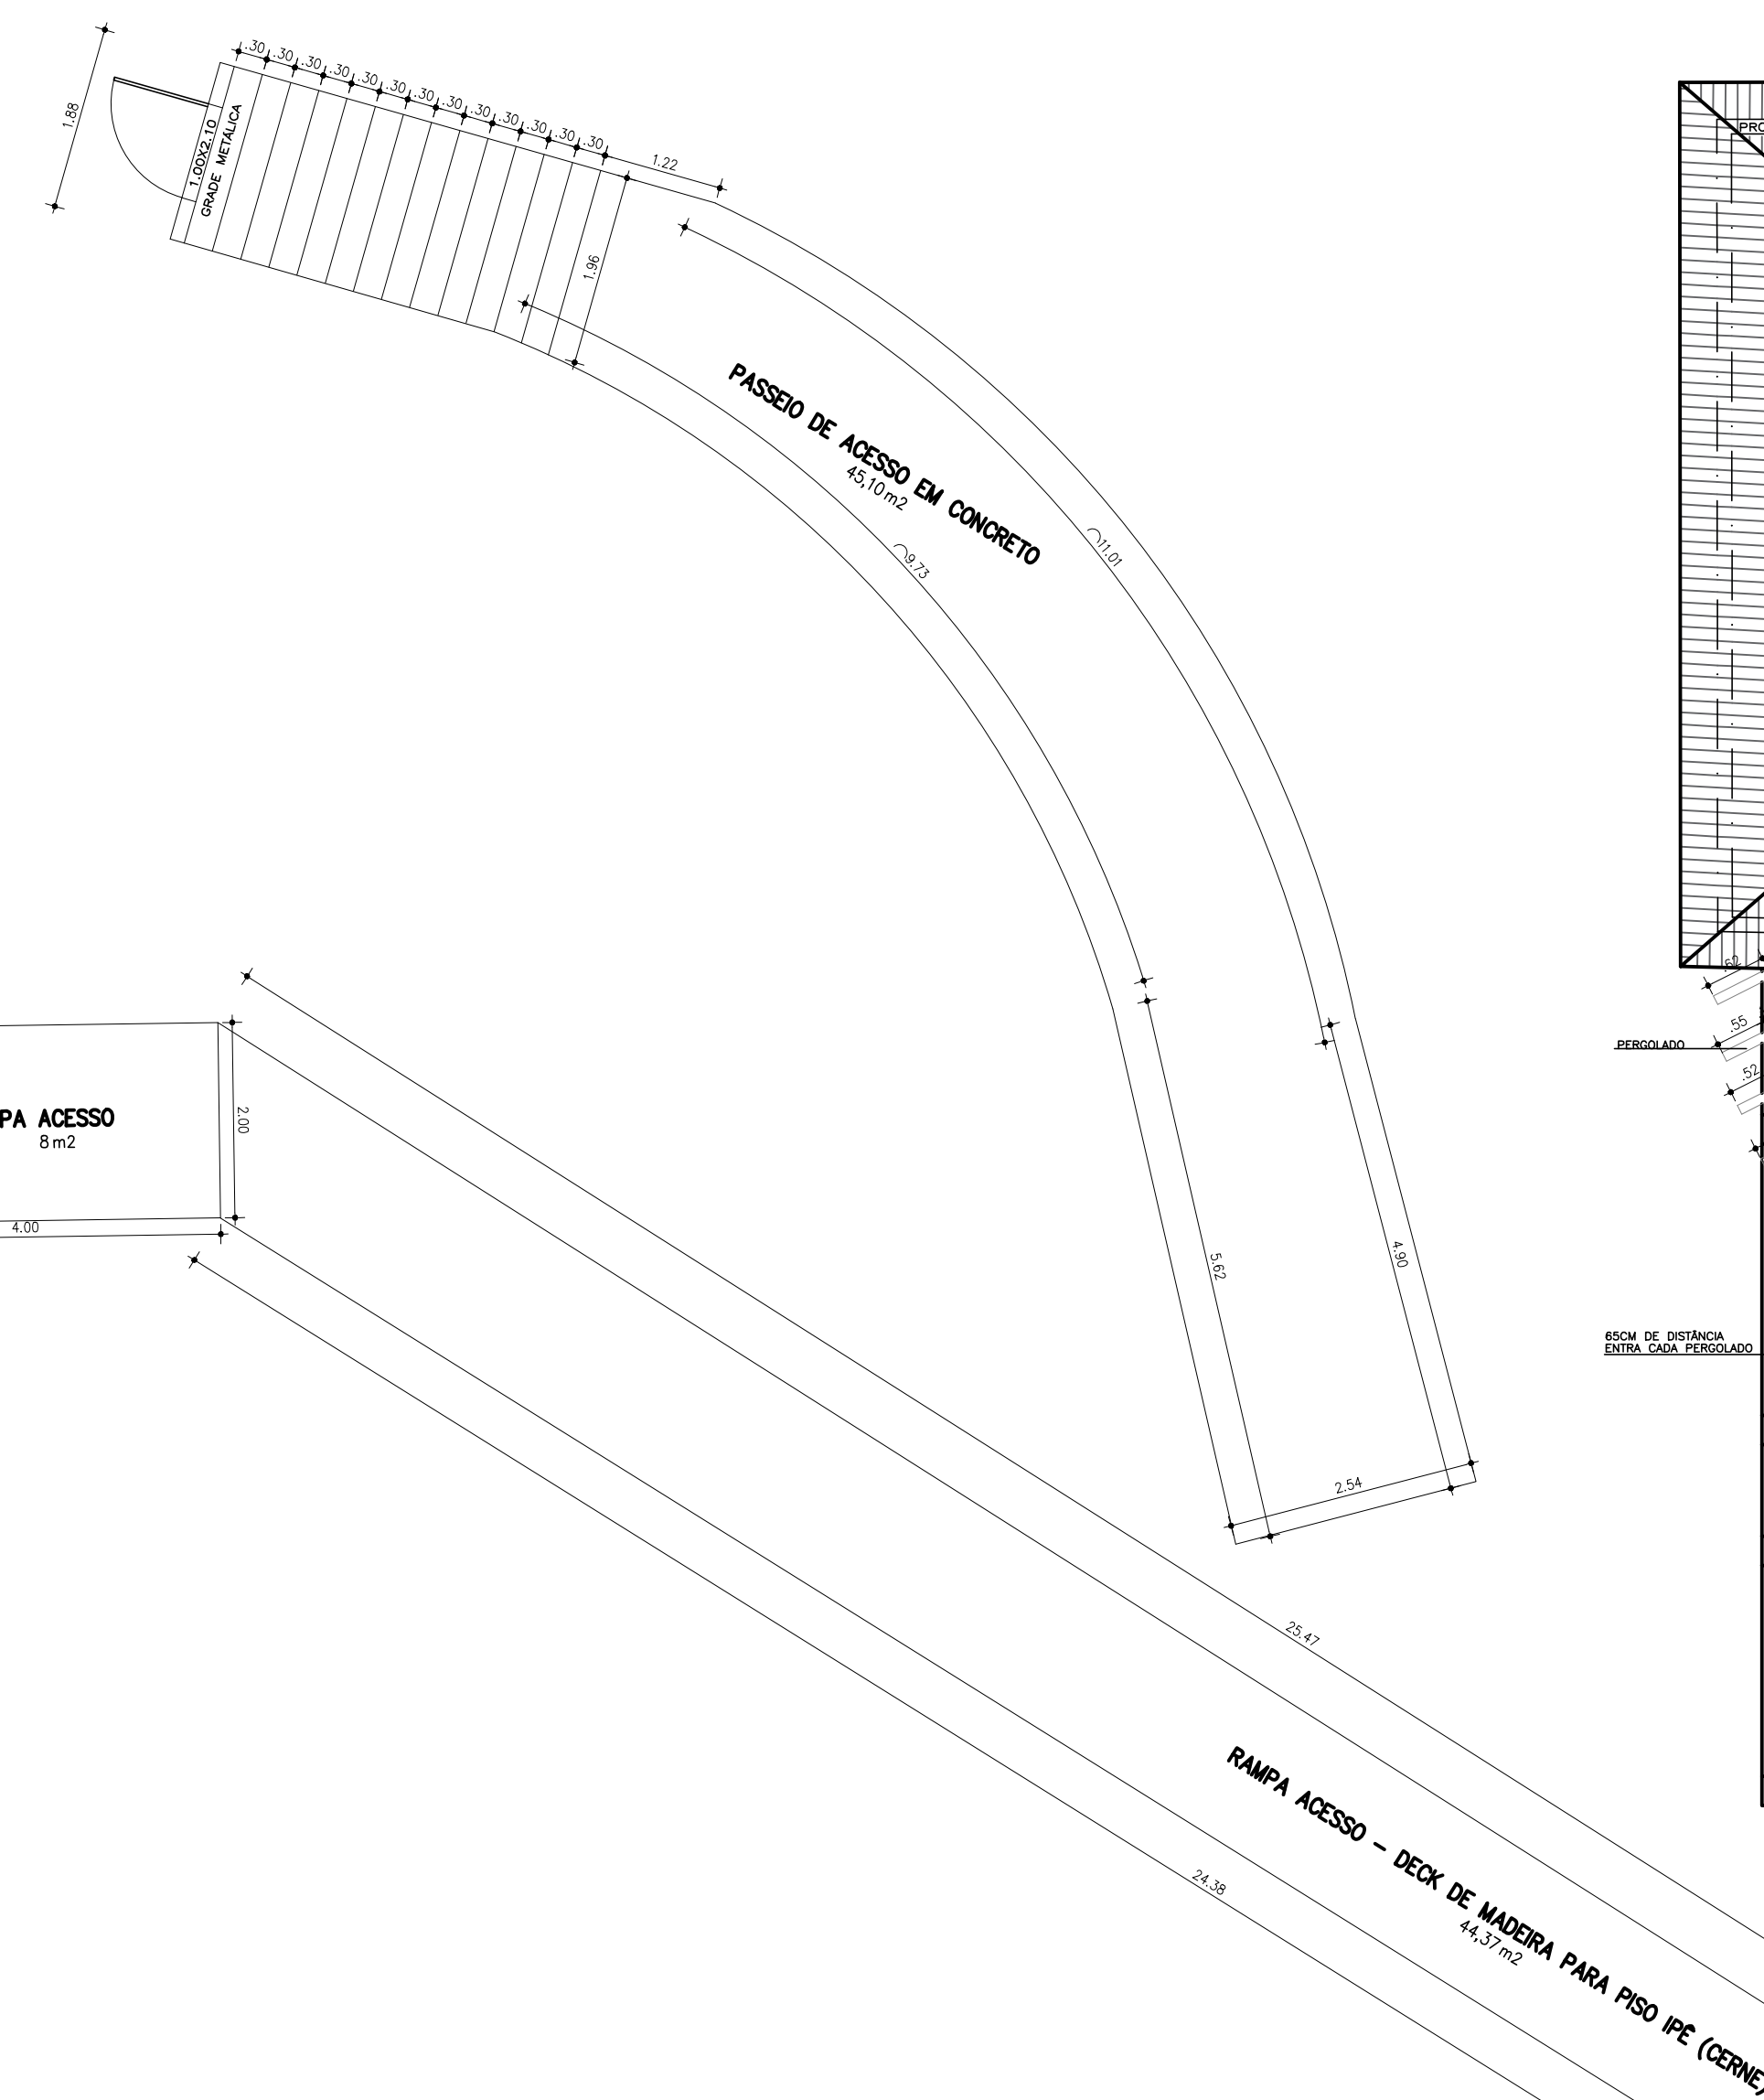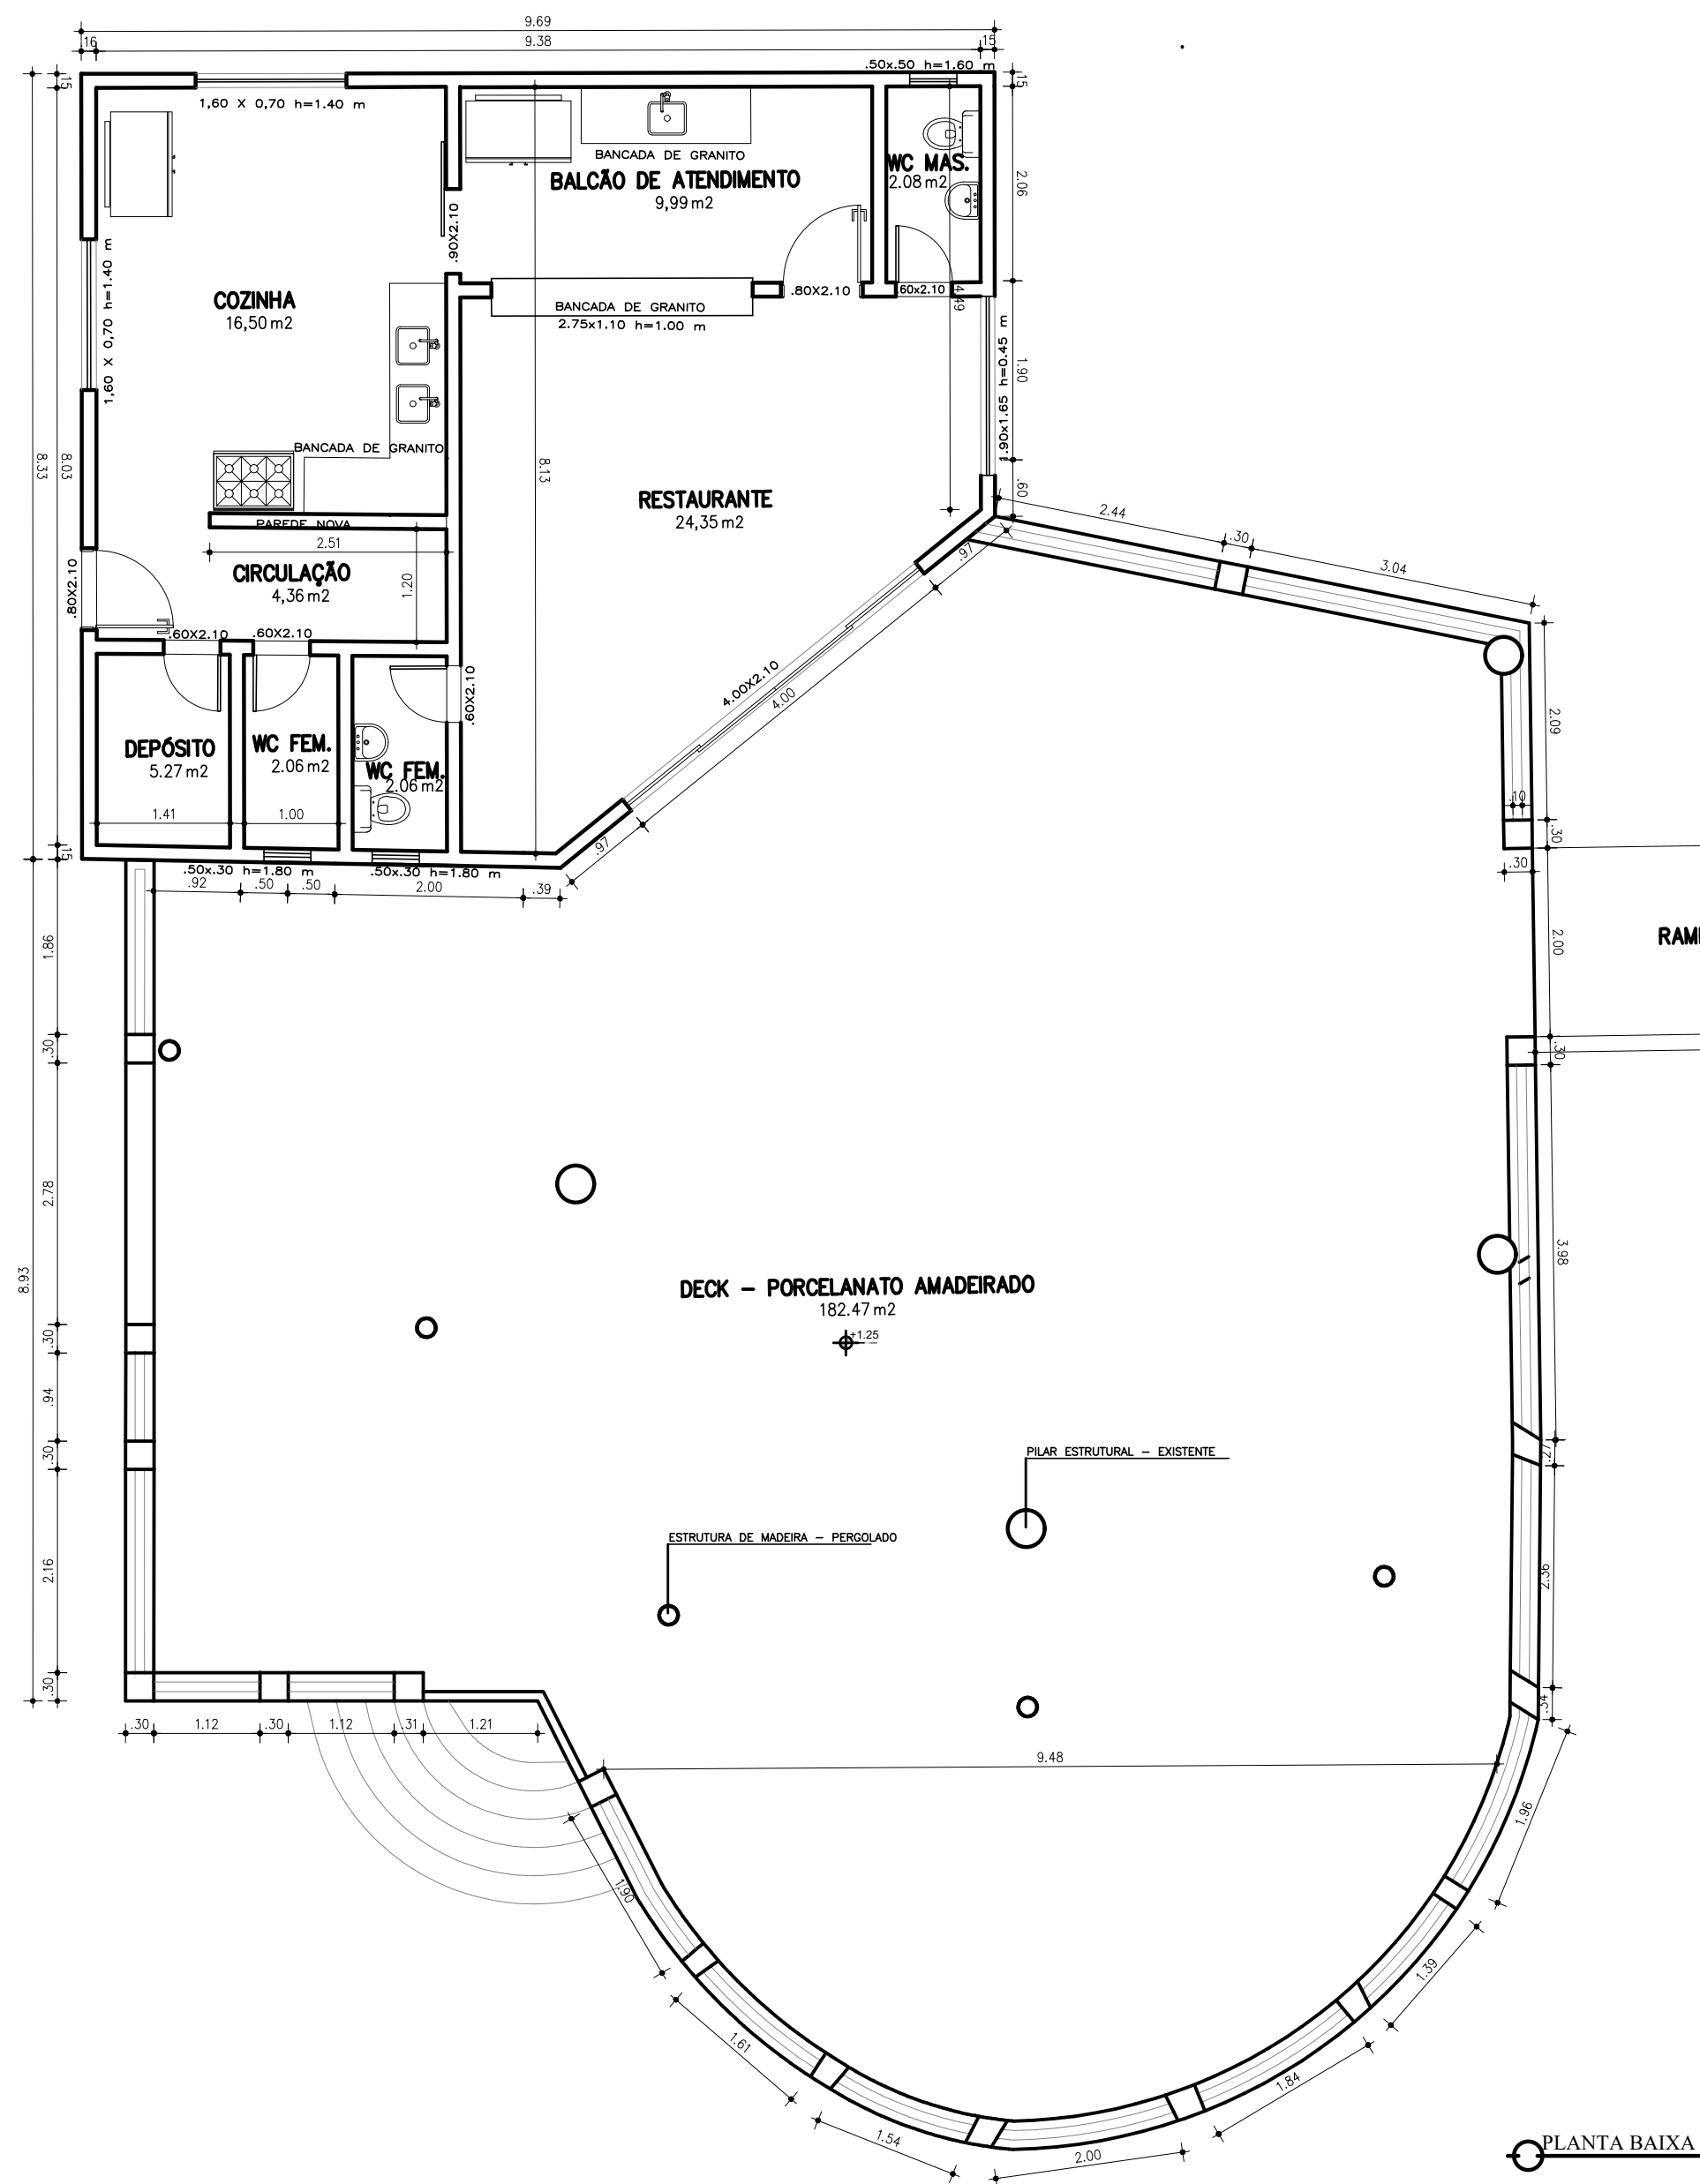

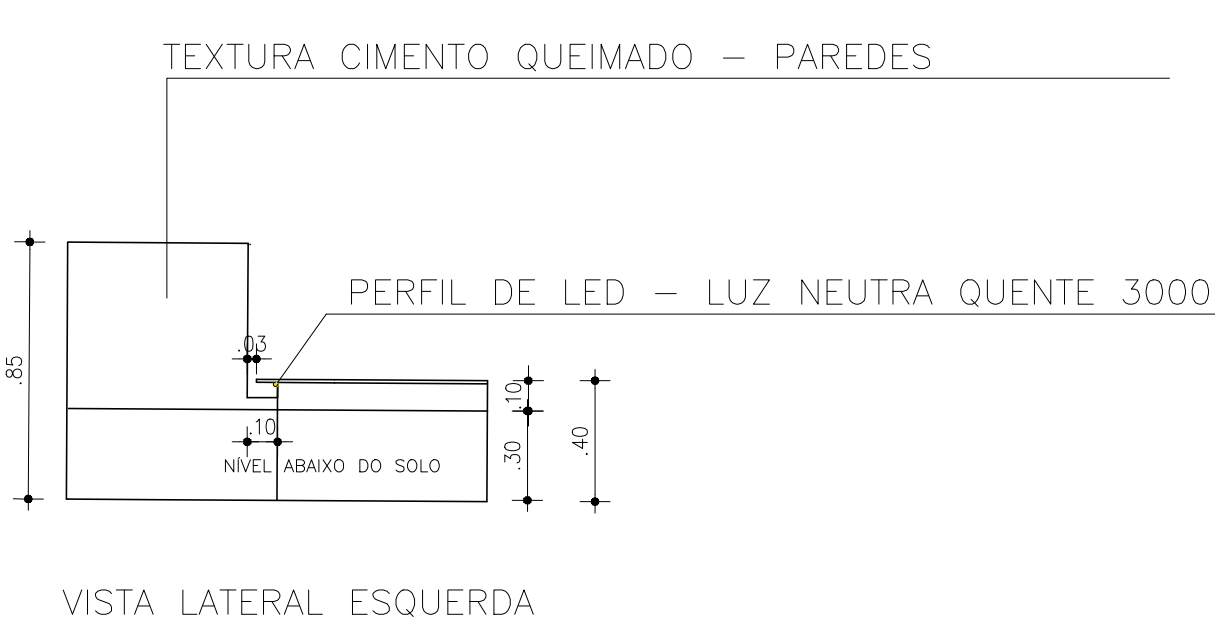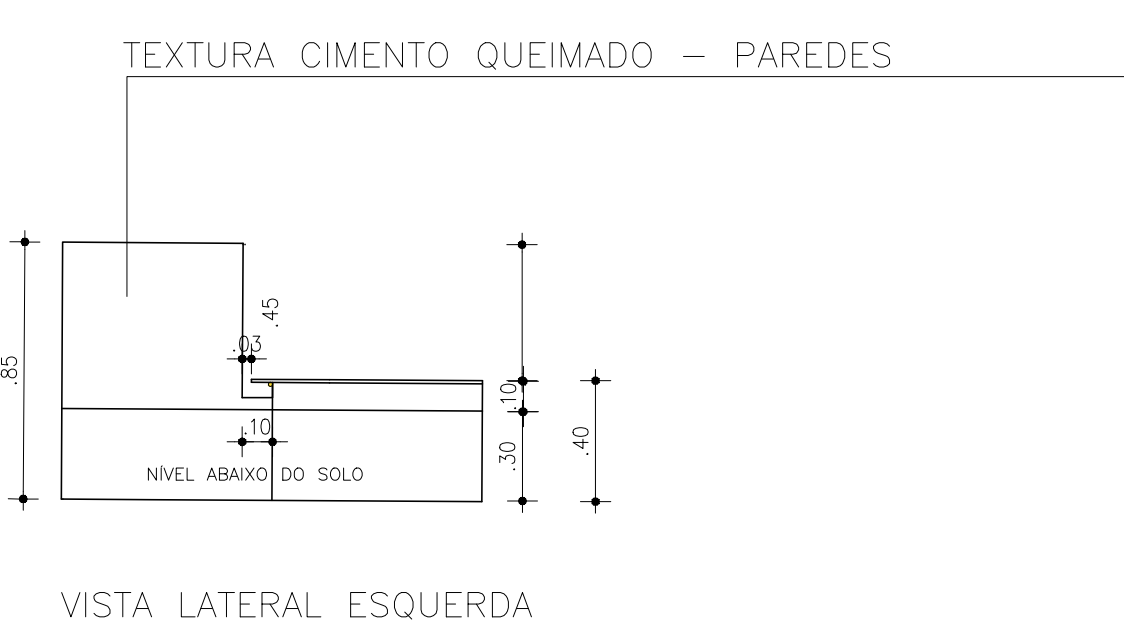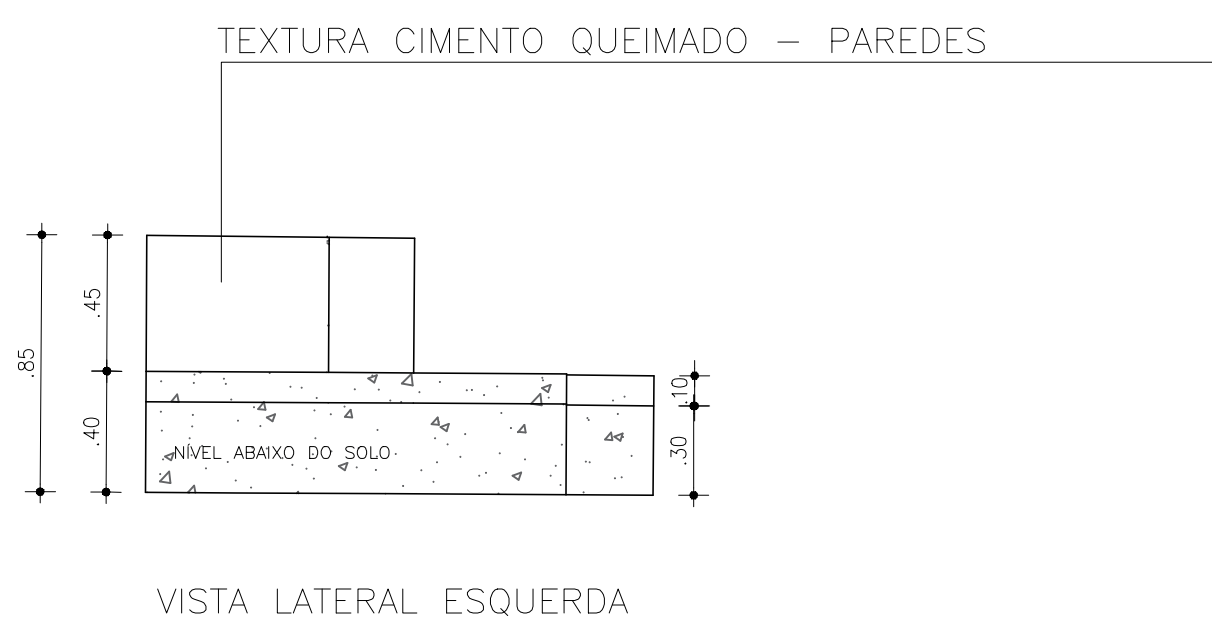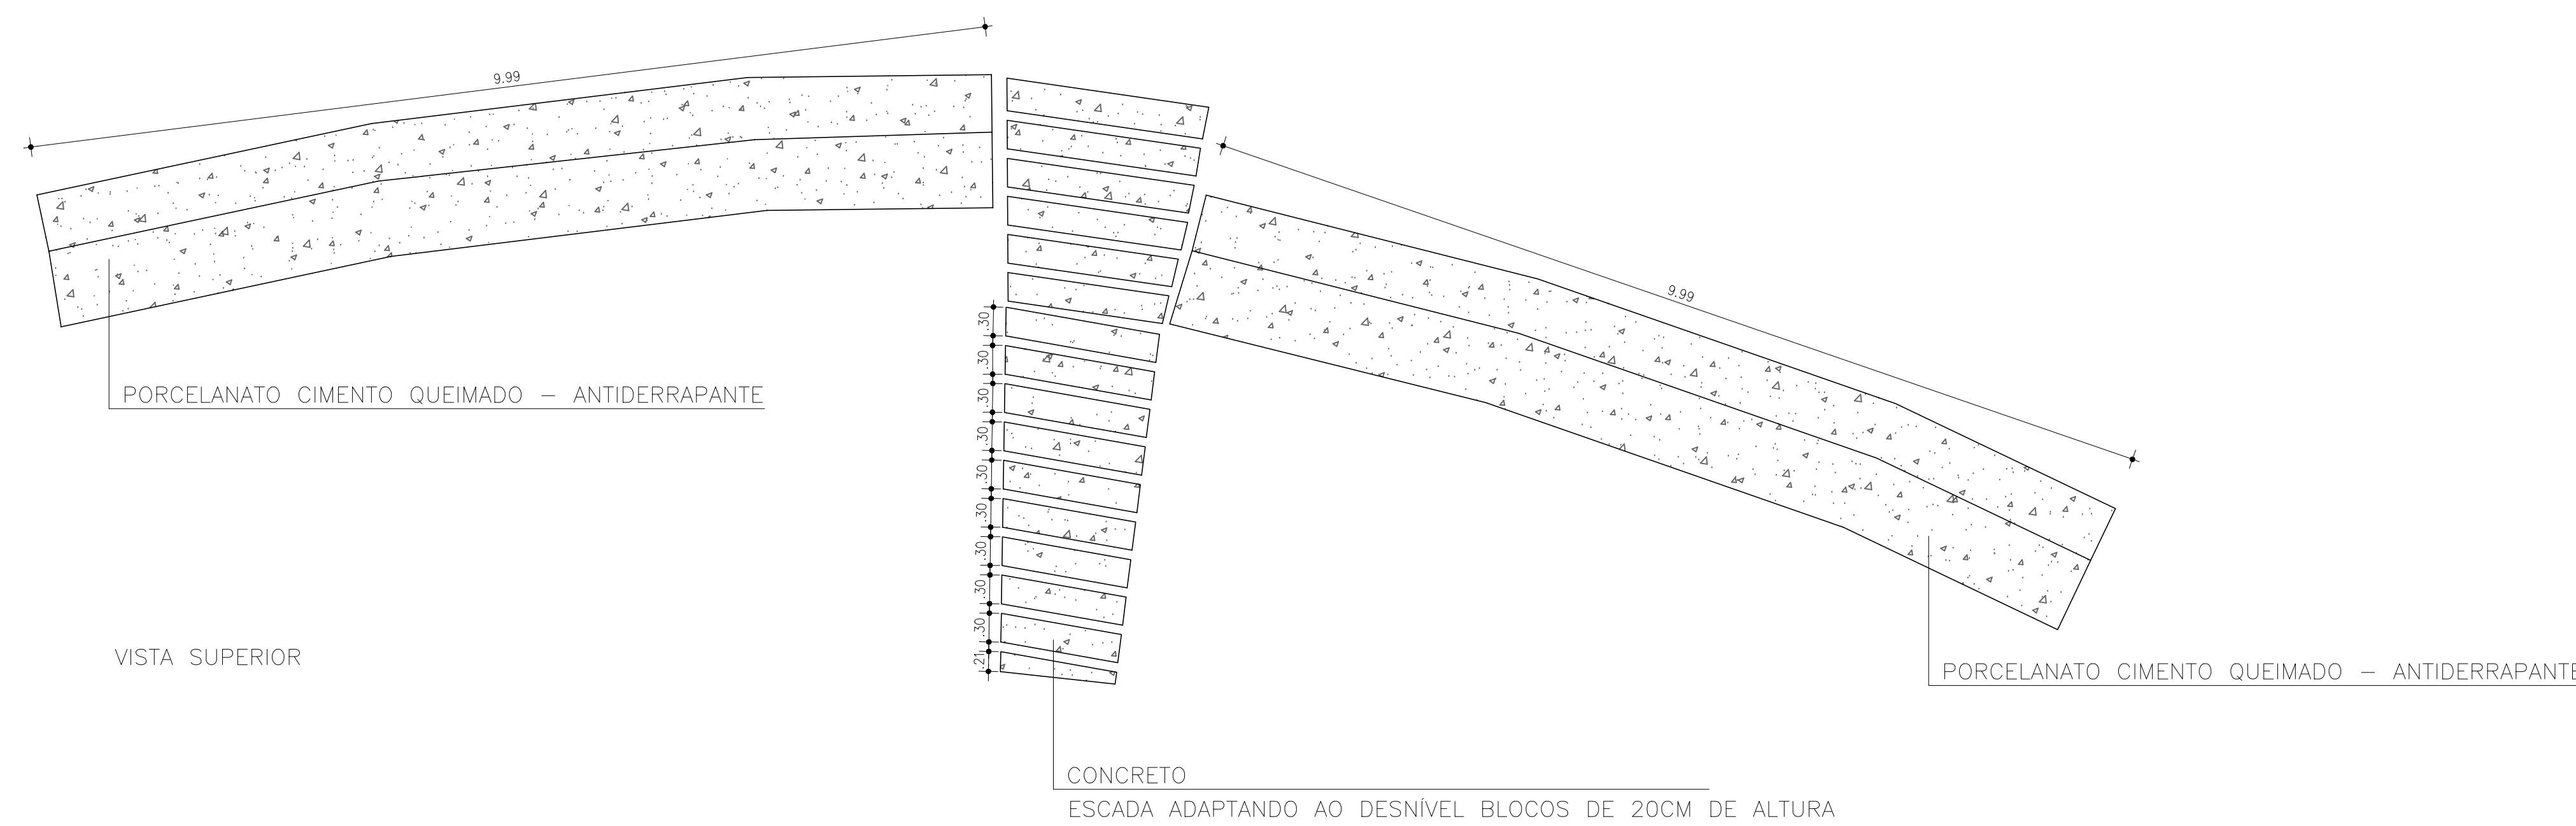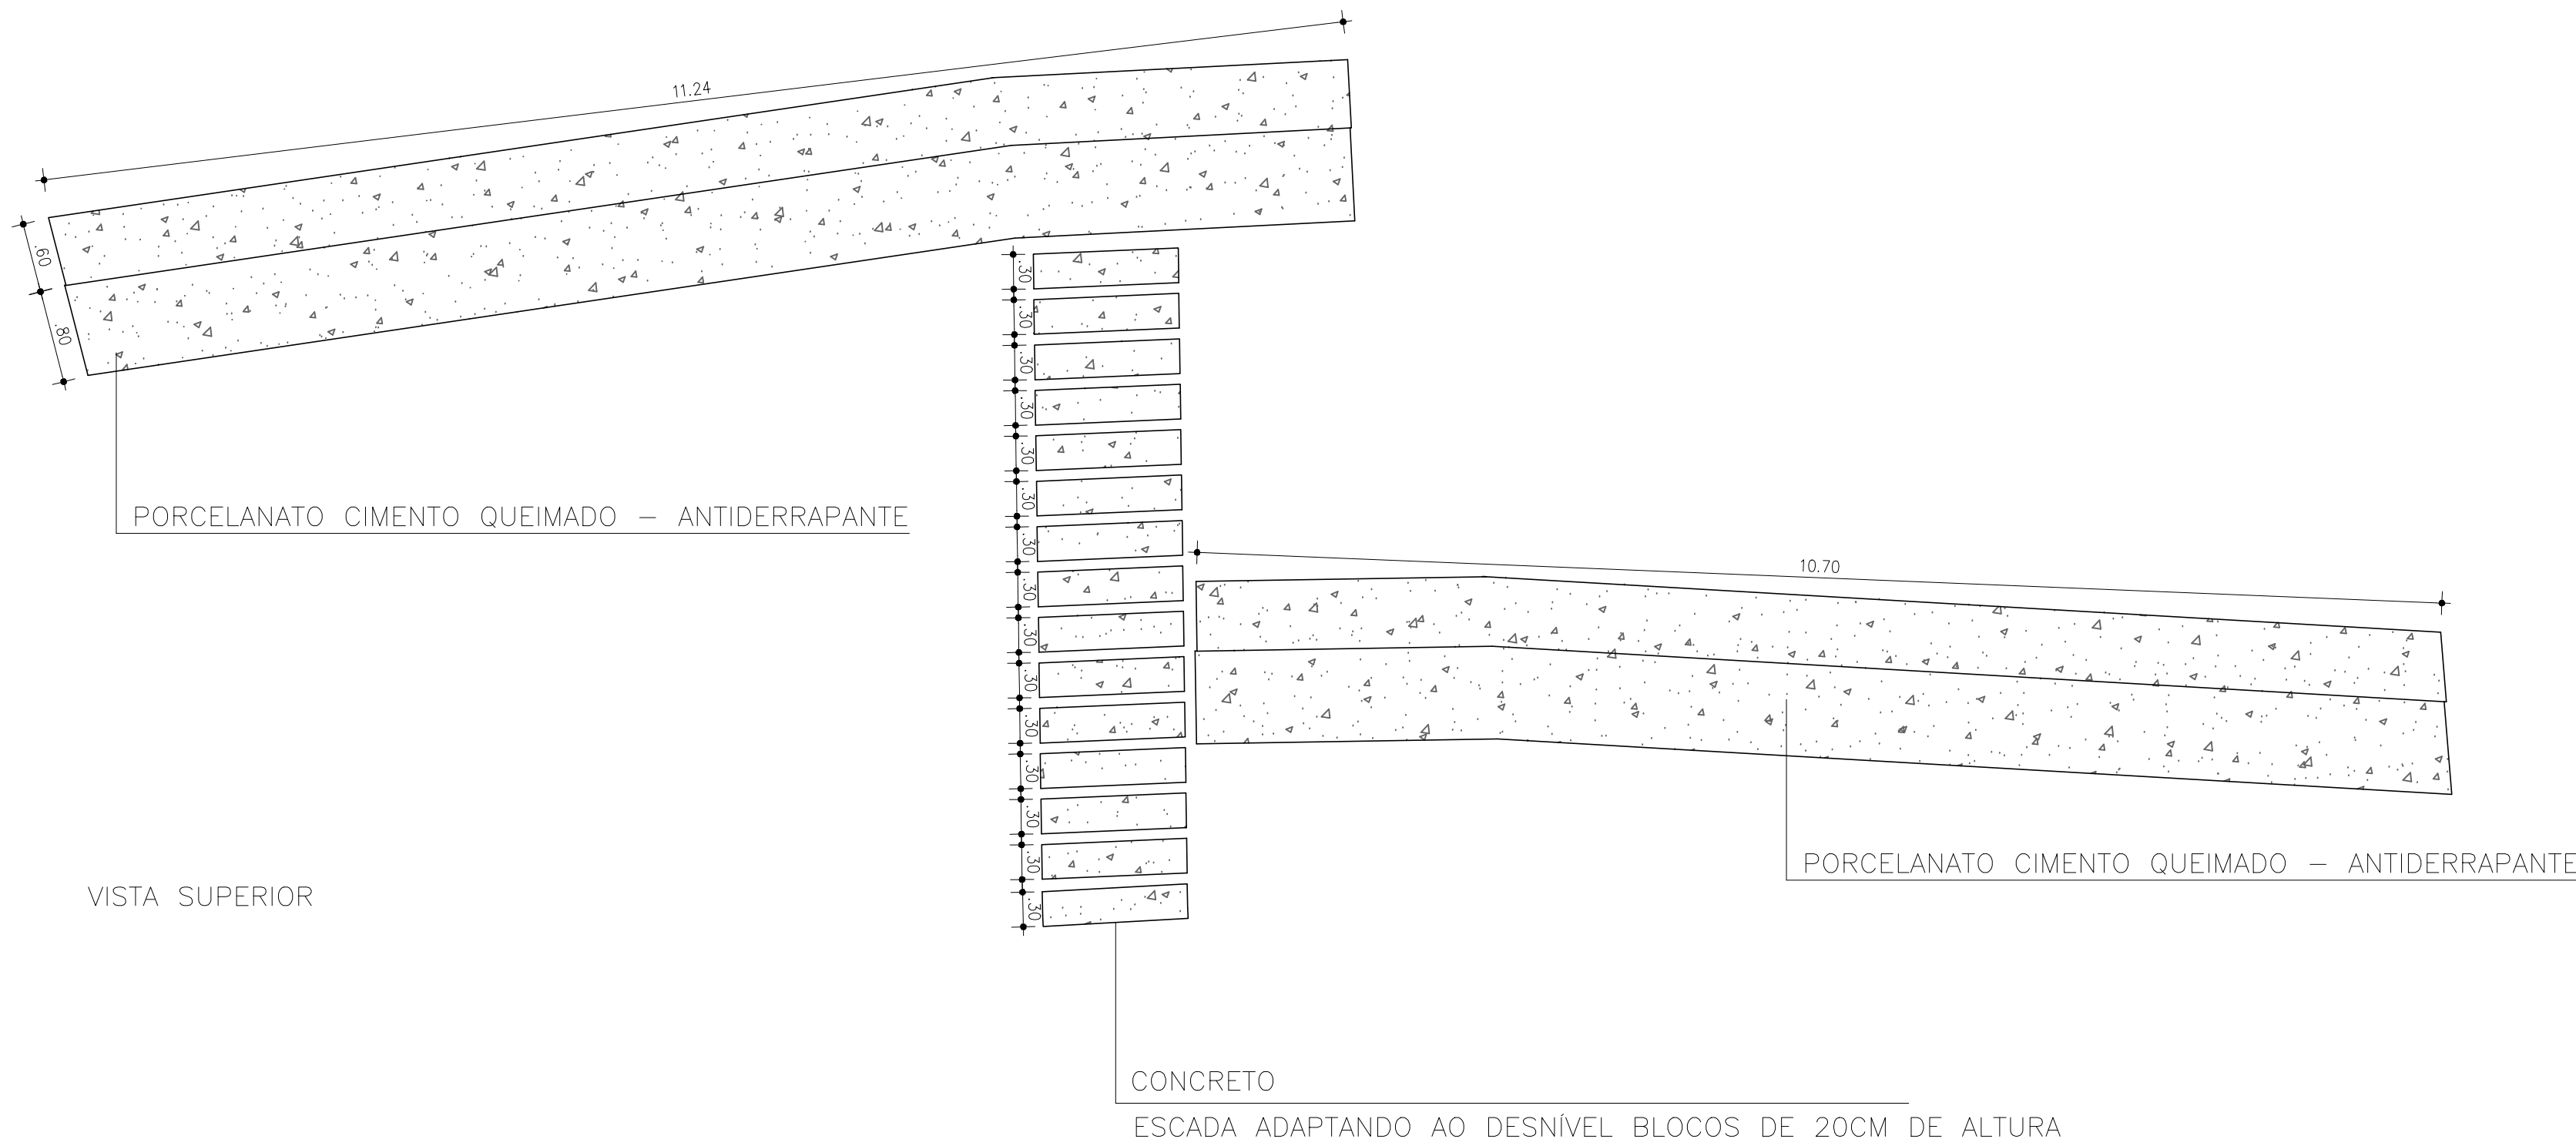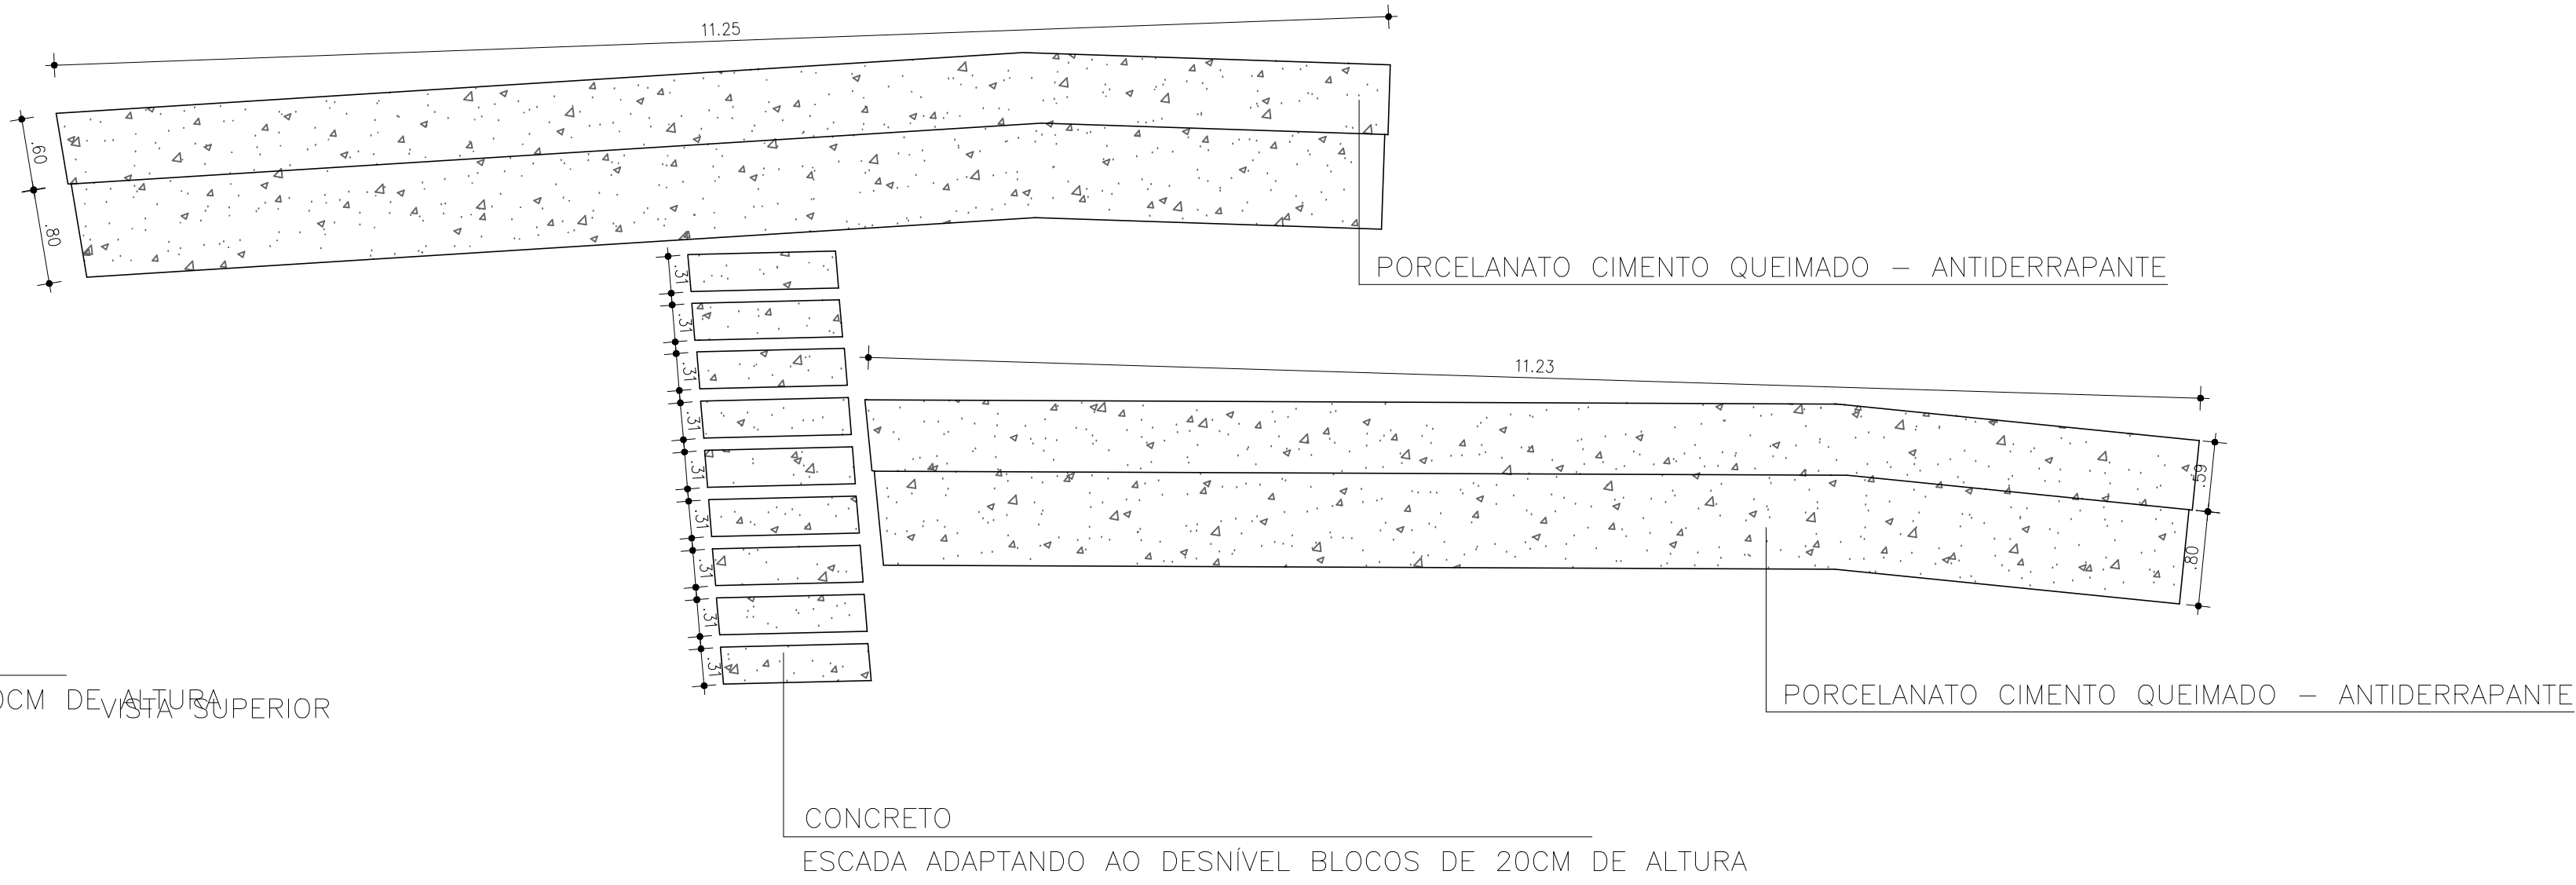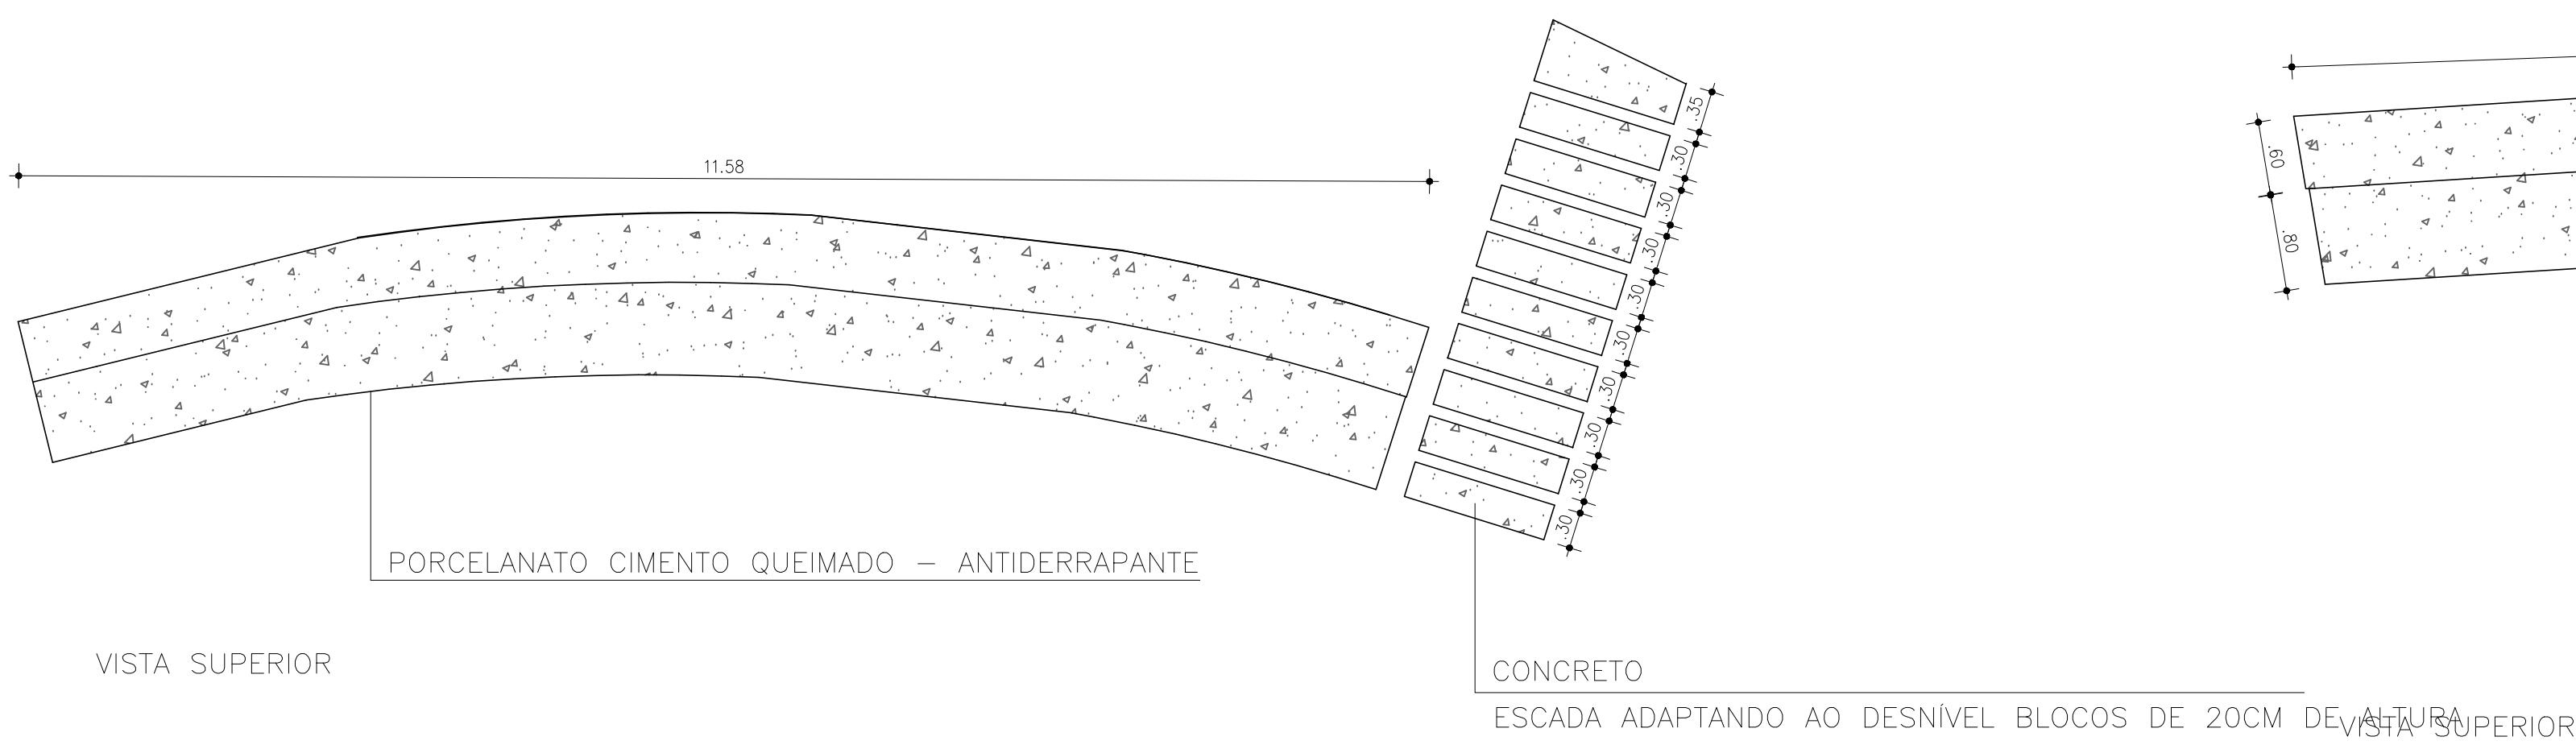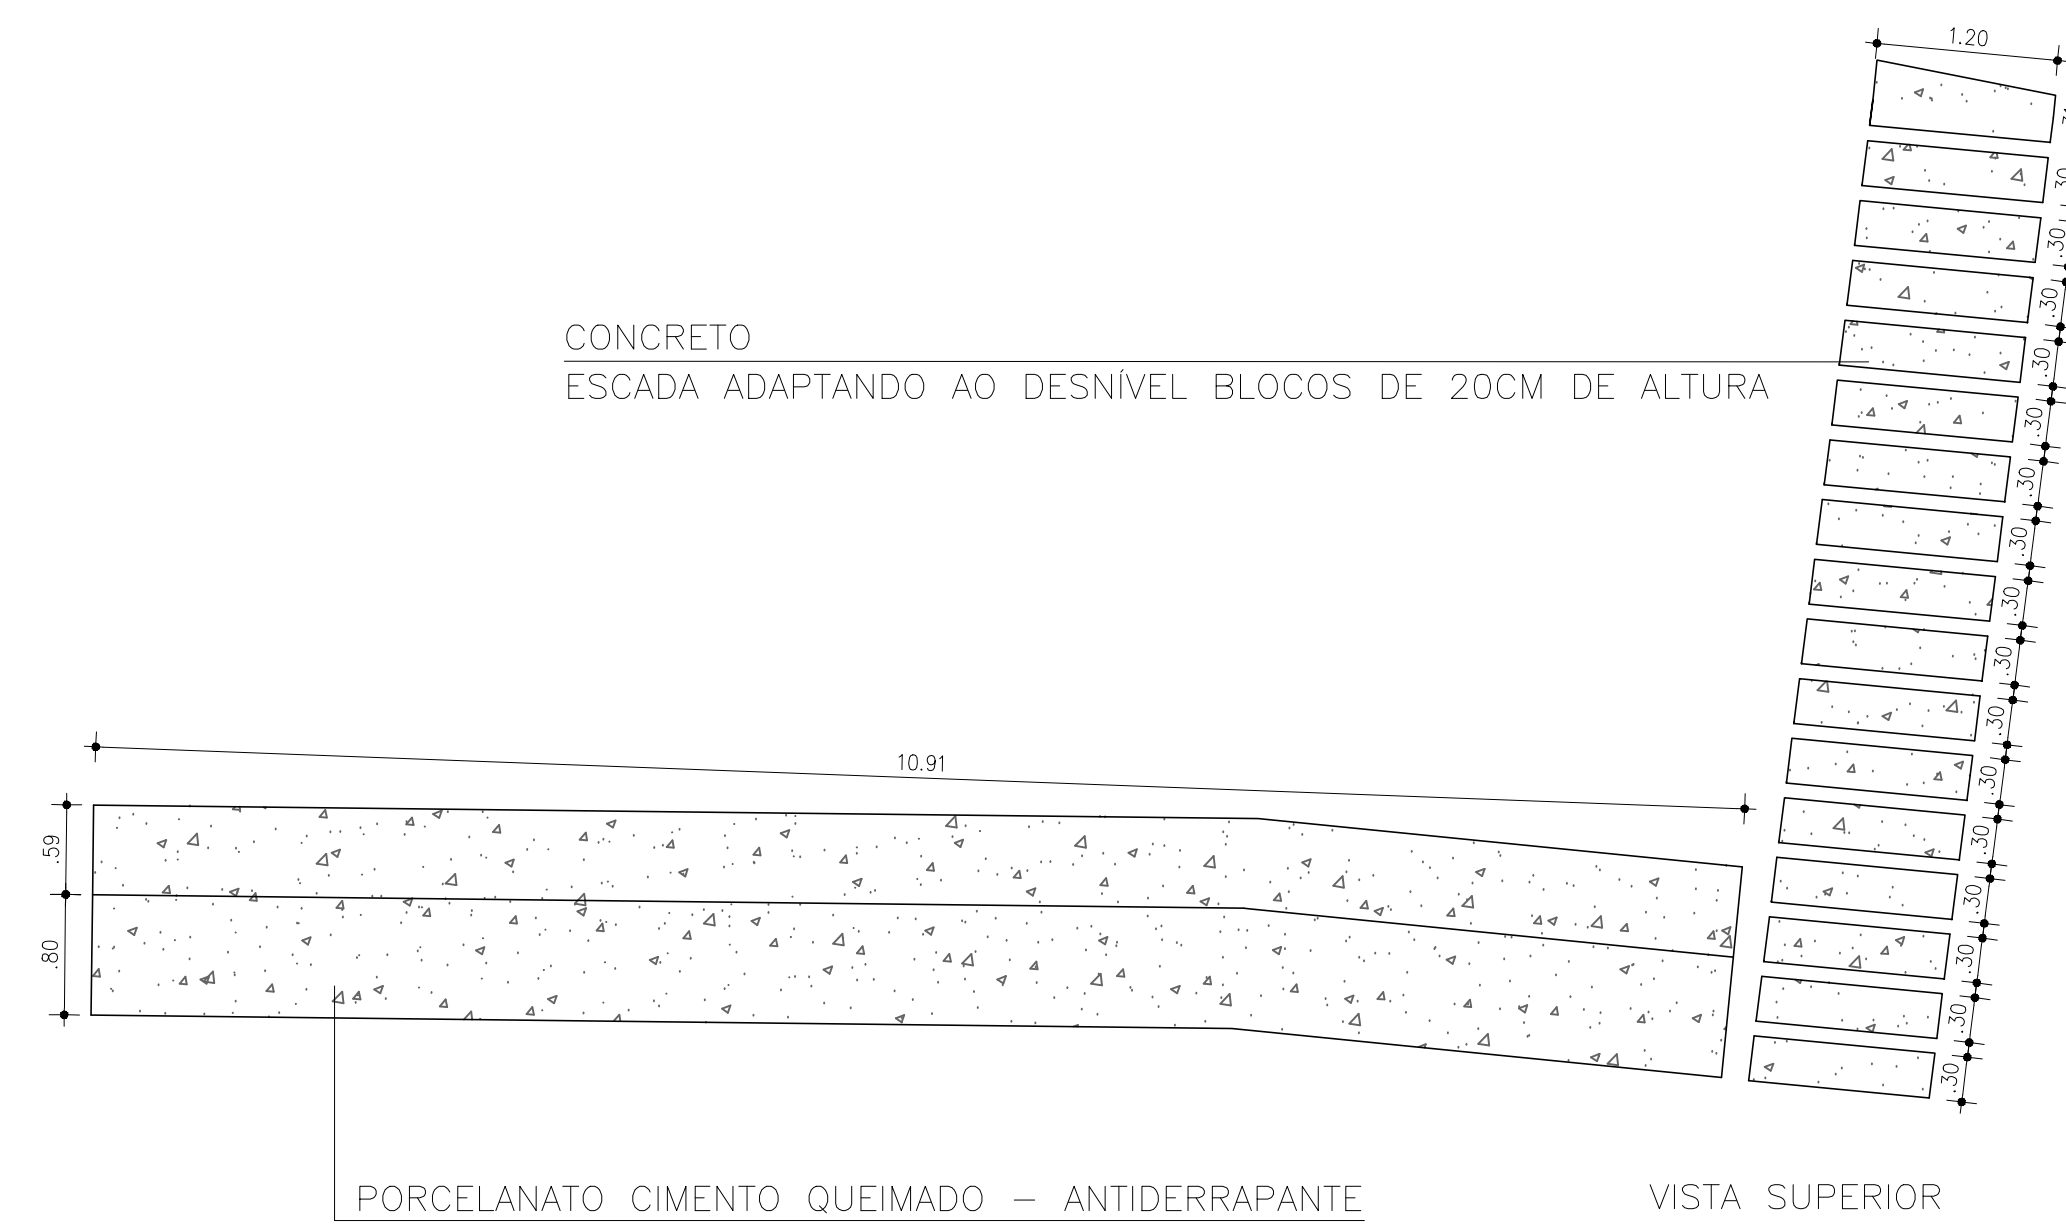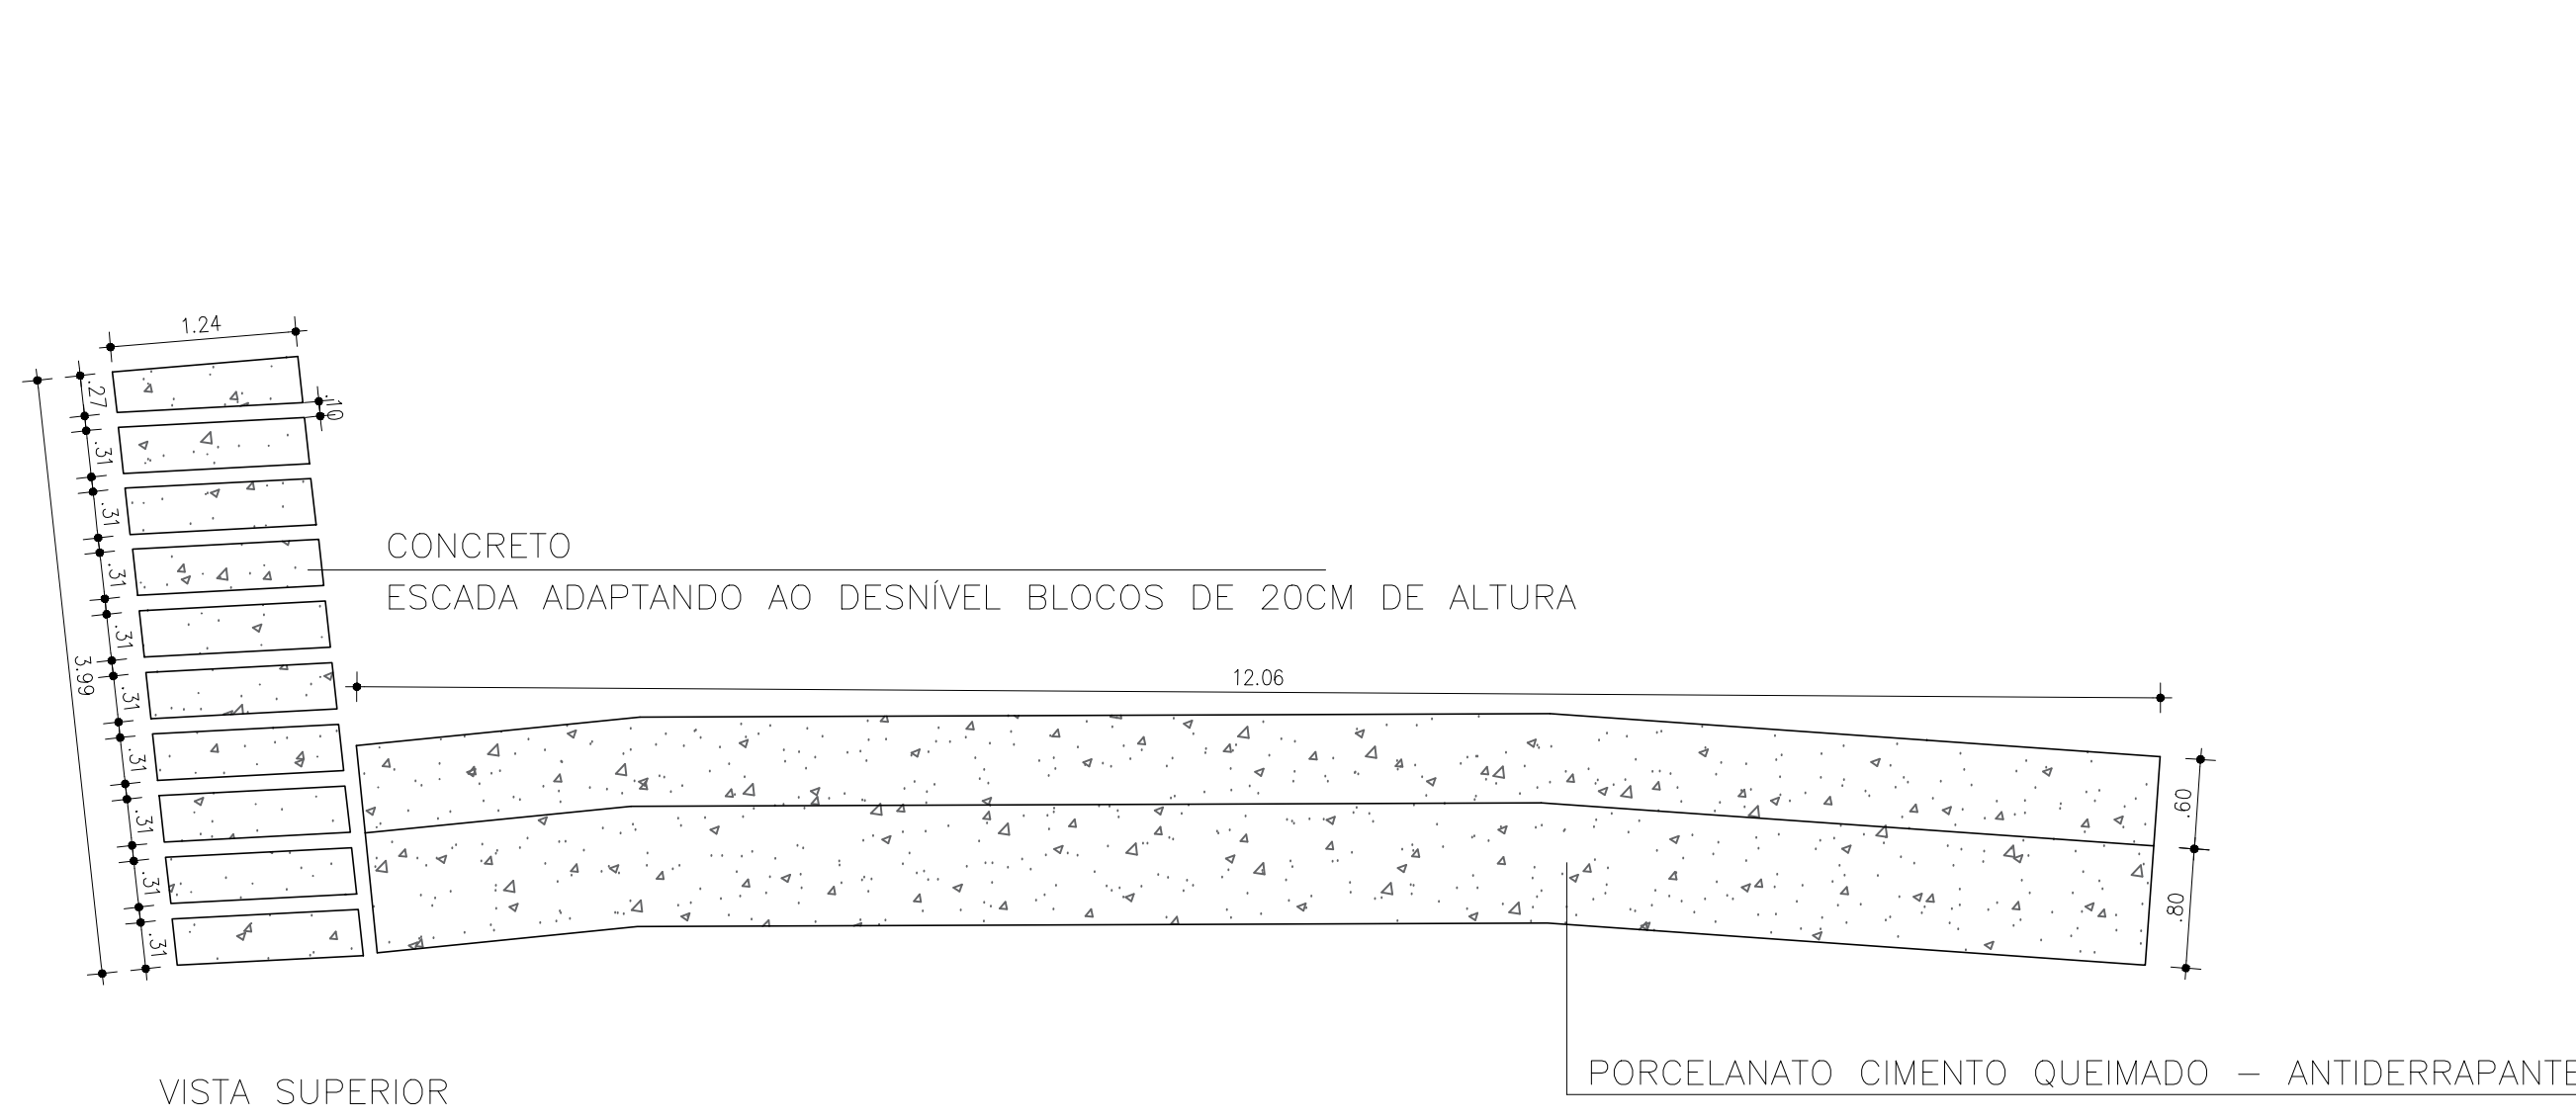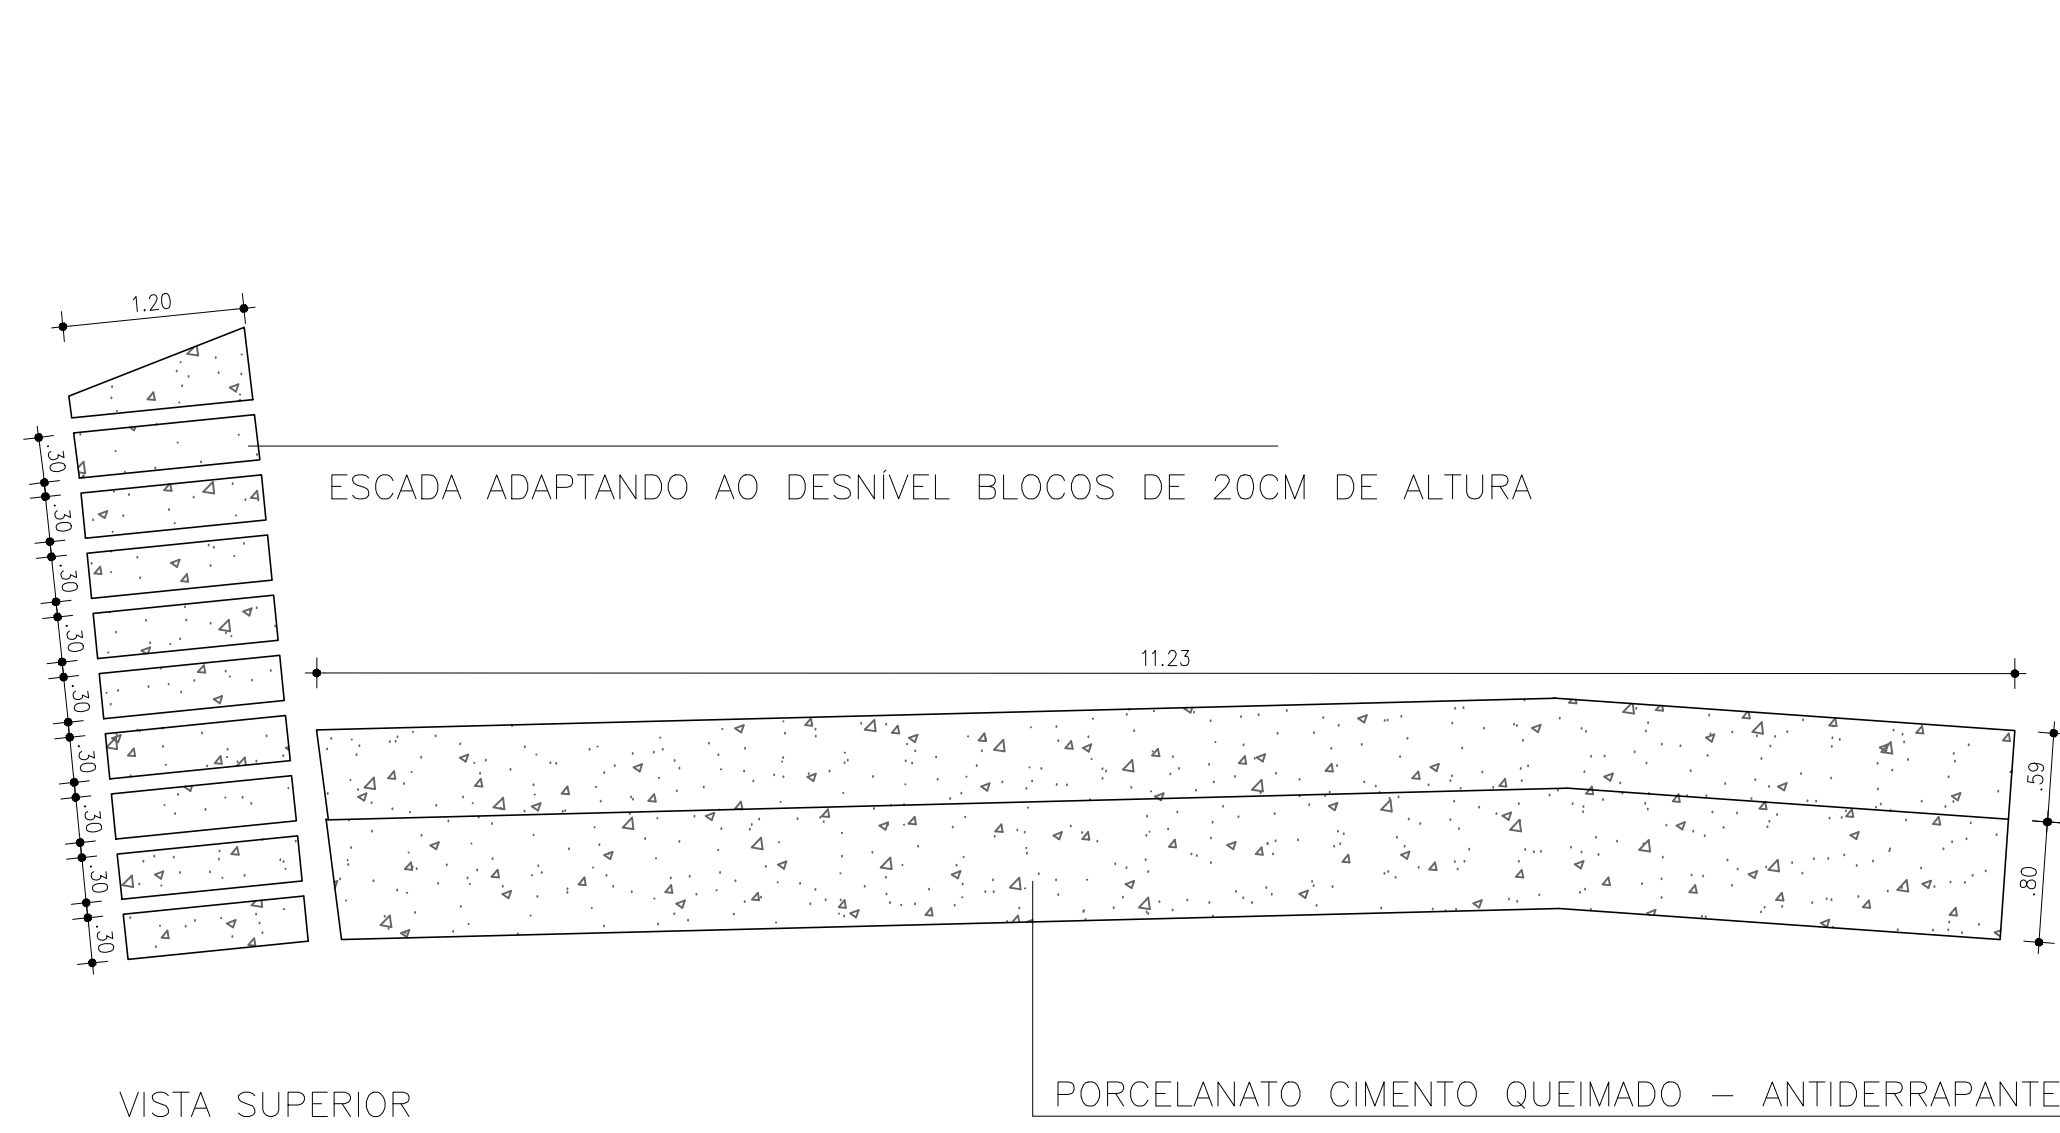


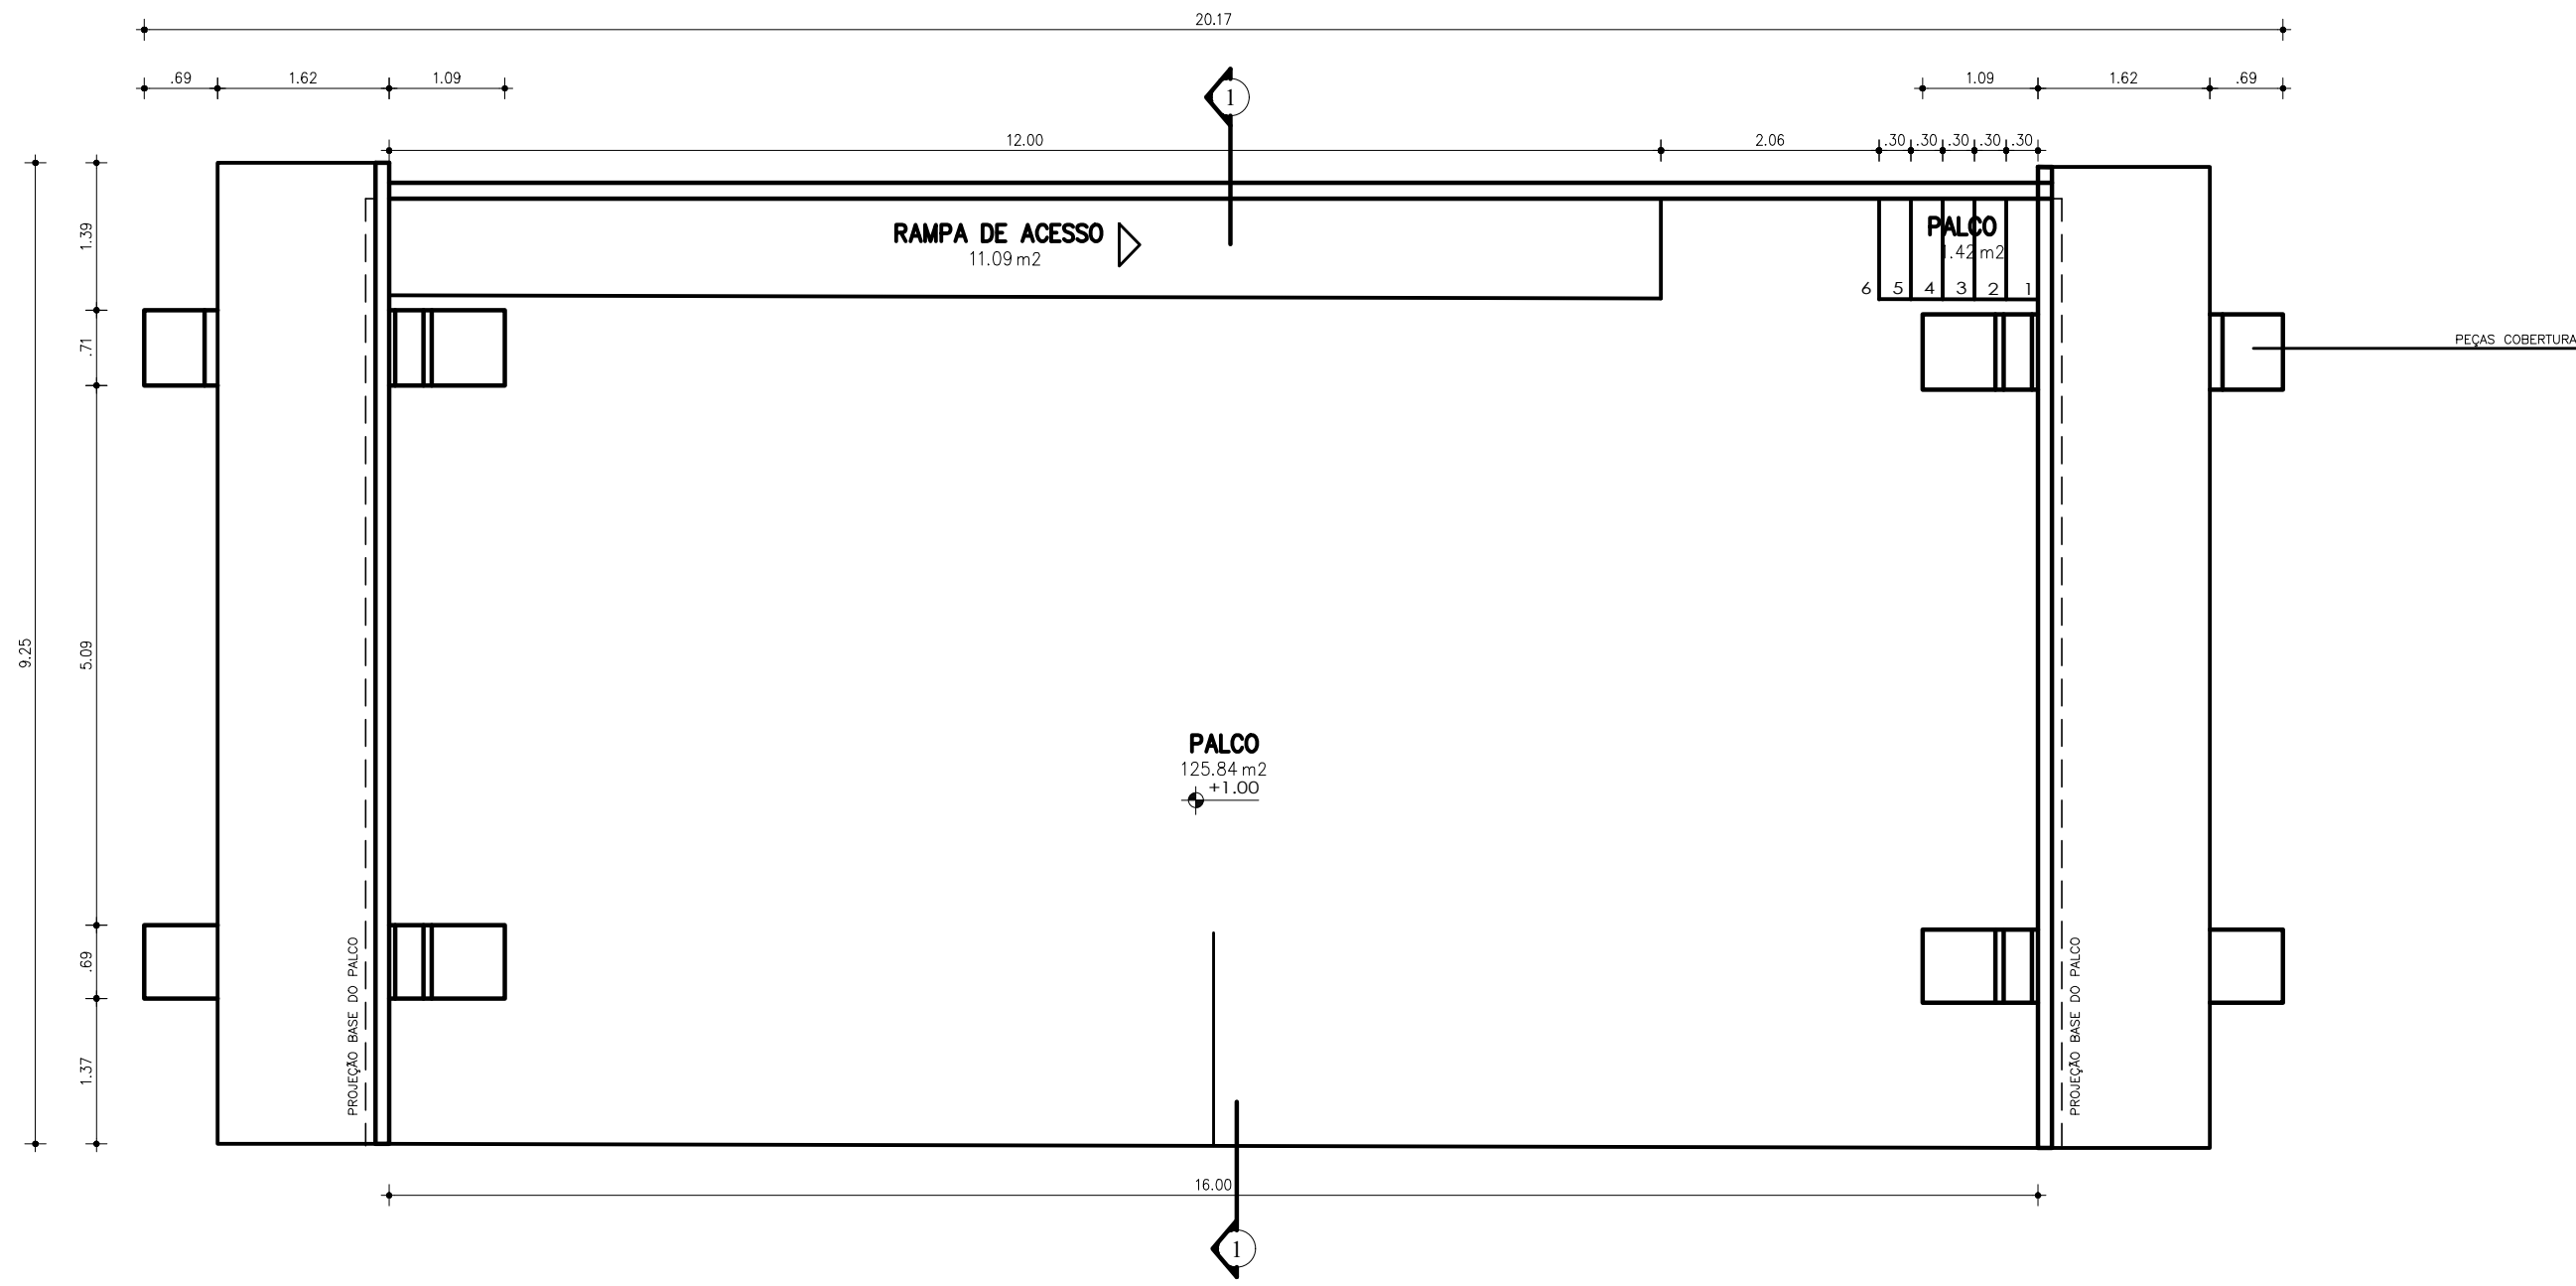


PLANTA BAIXA
ESCALA 1:50

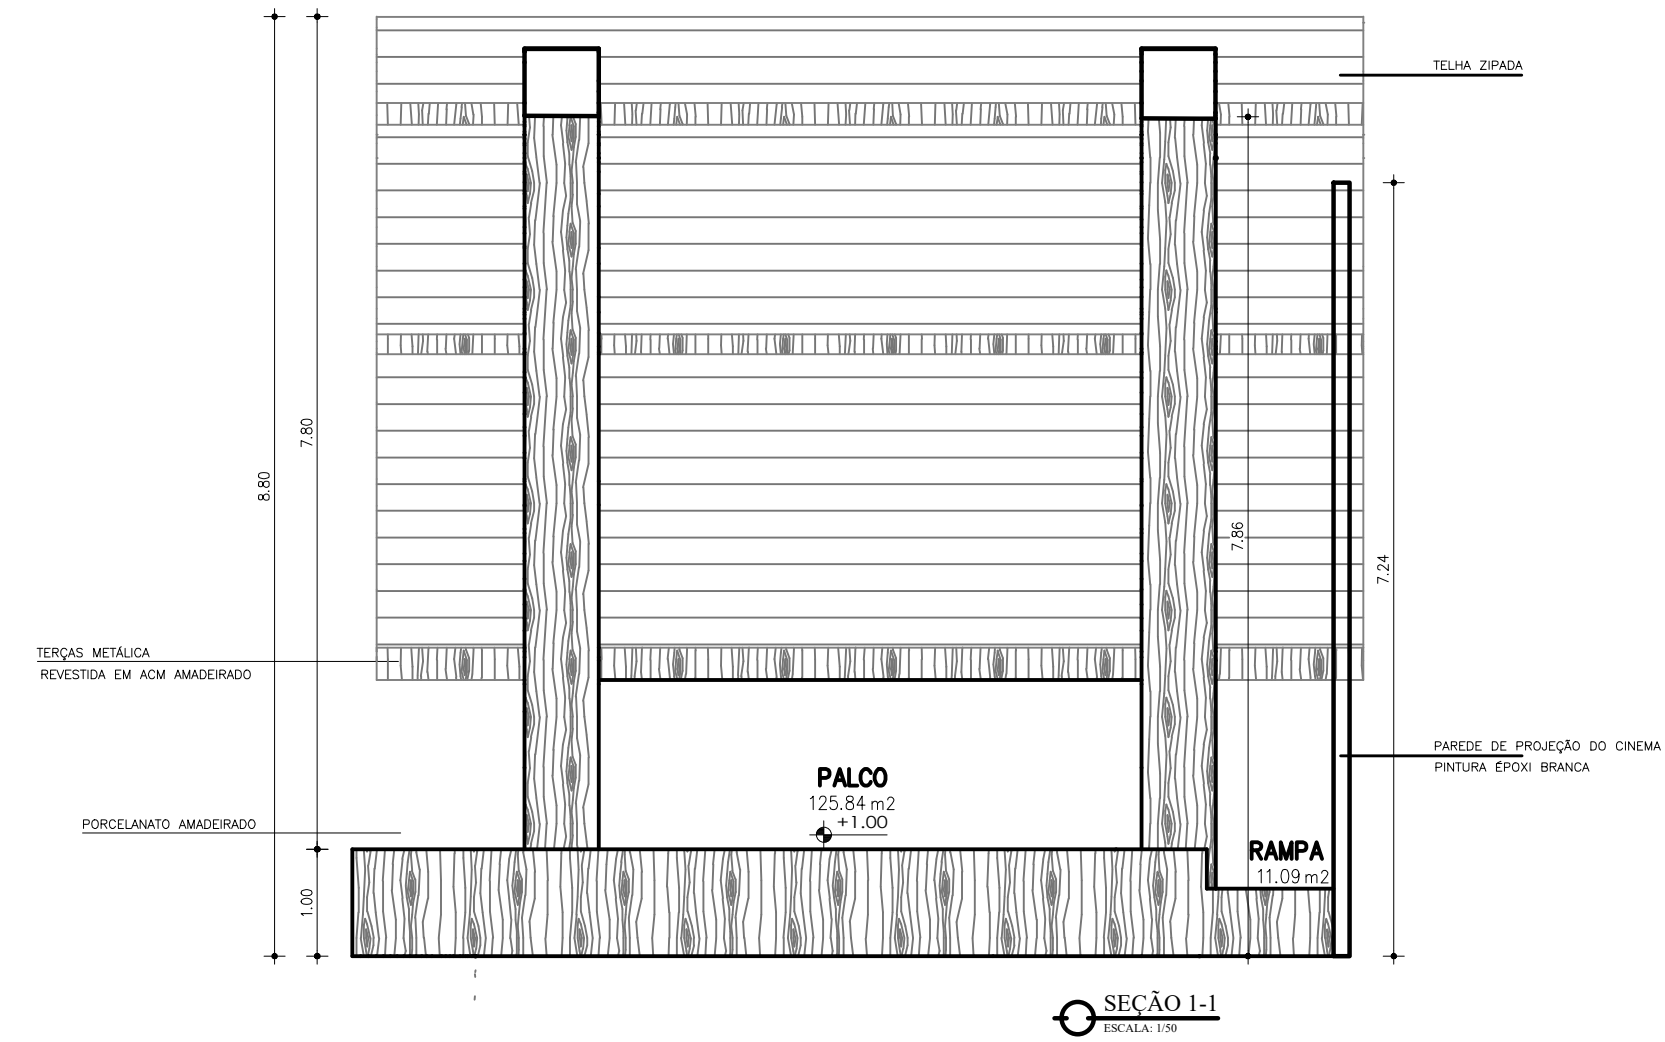


SEÇÃO 1-1
ESCALA 1:50

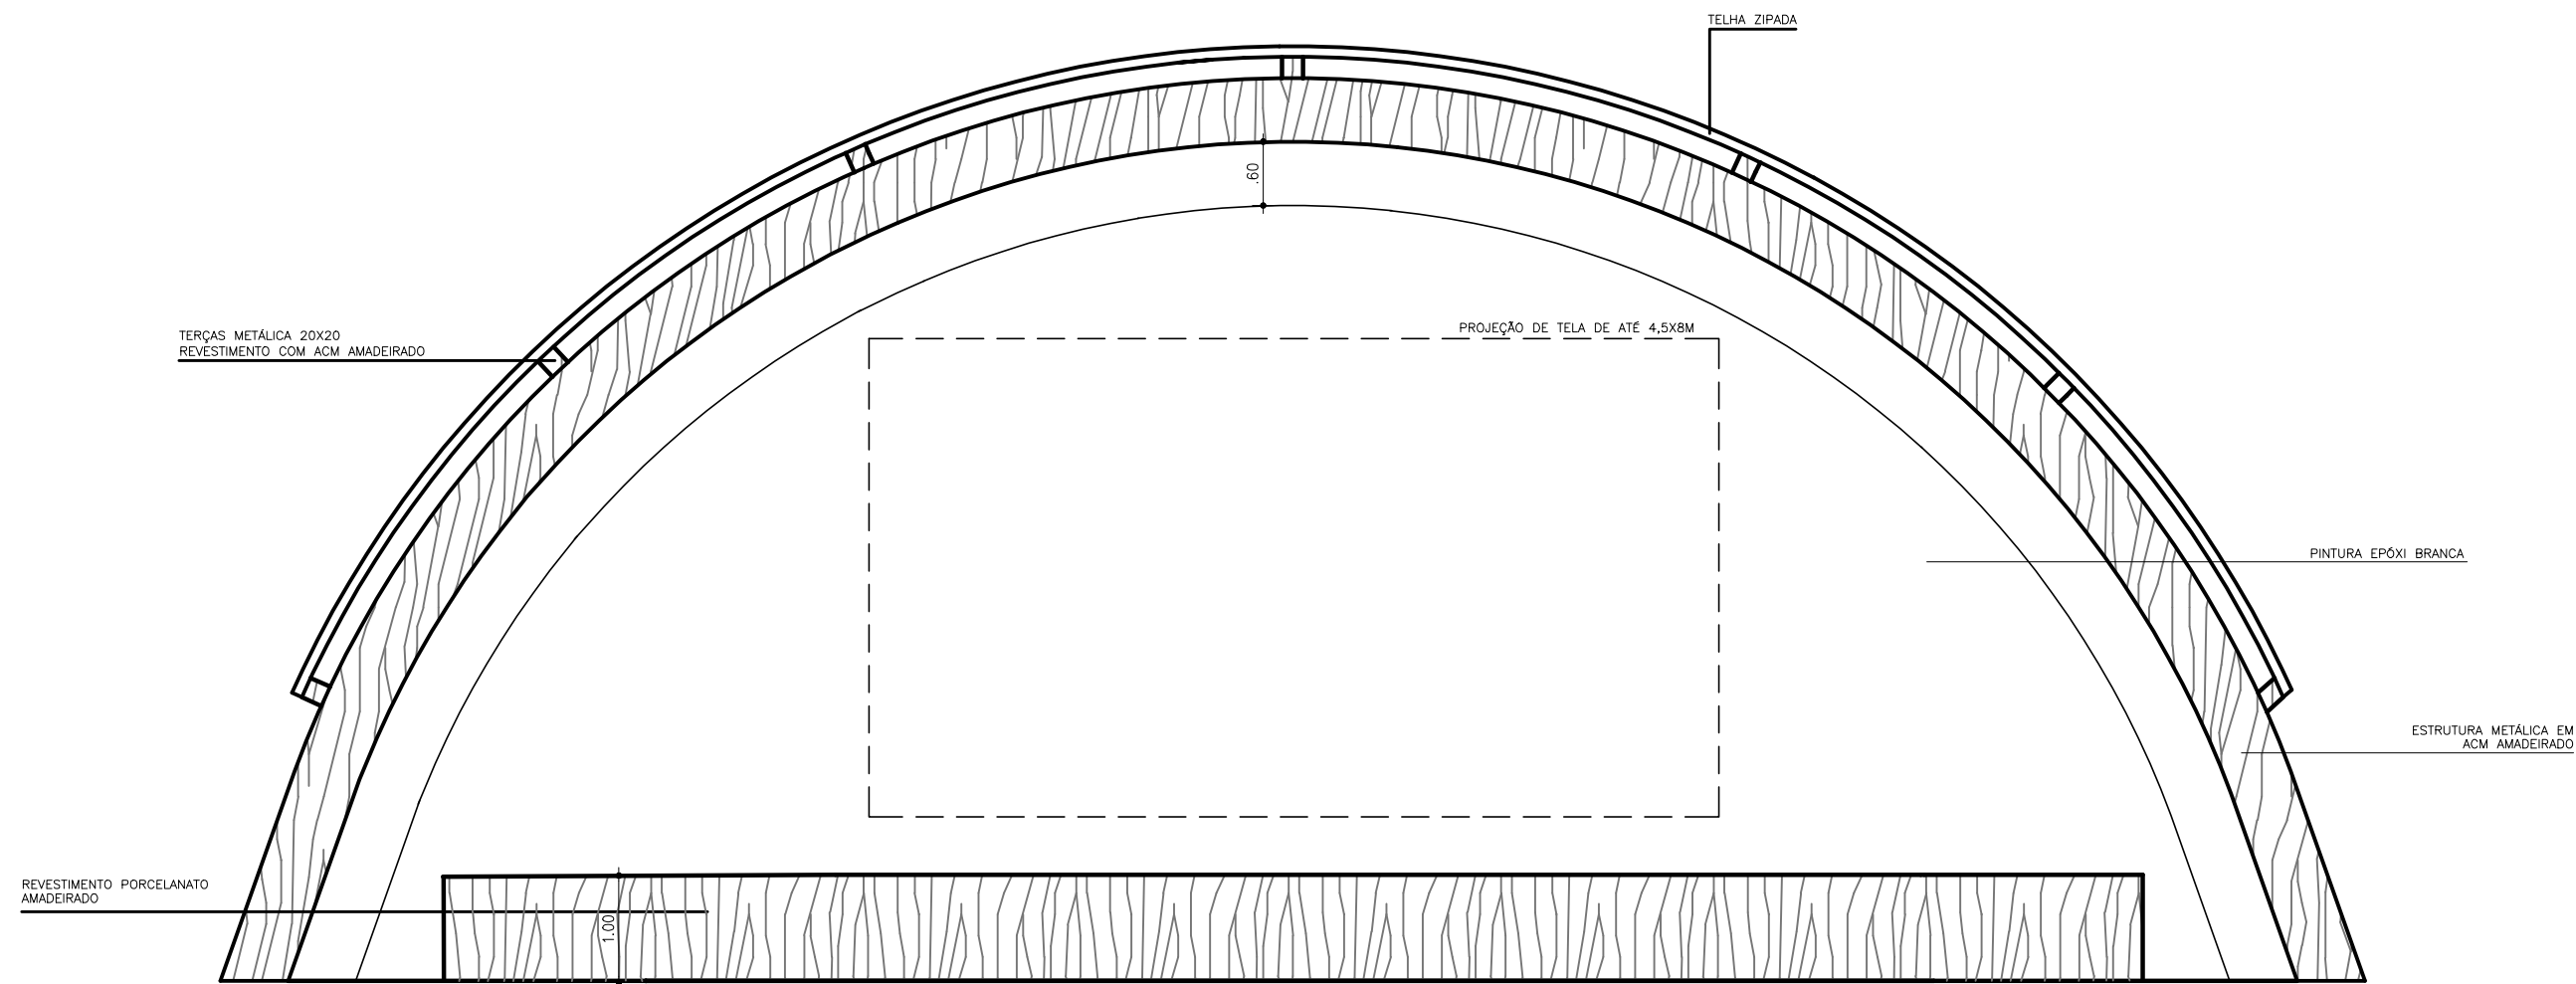


FACHADA FRONTAL
ESCALA 1:50

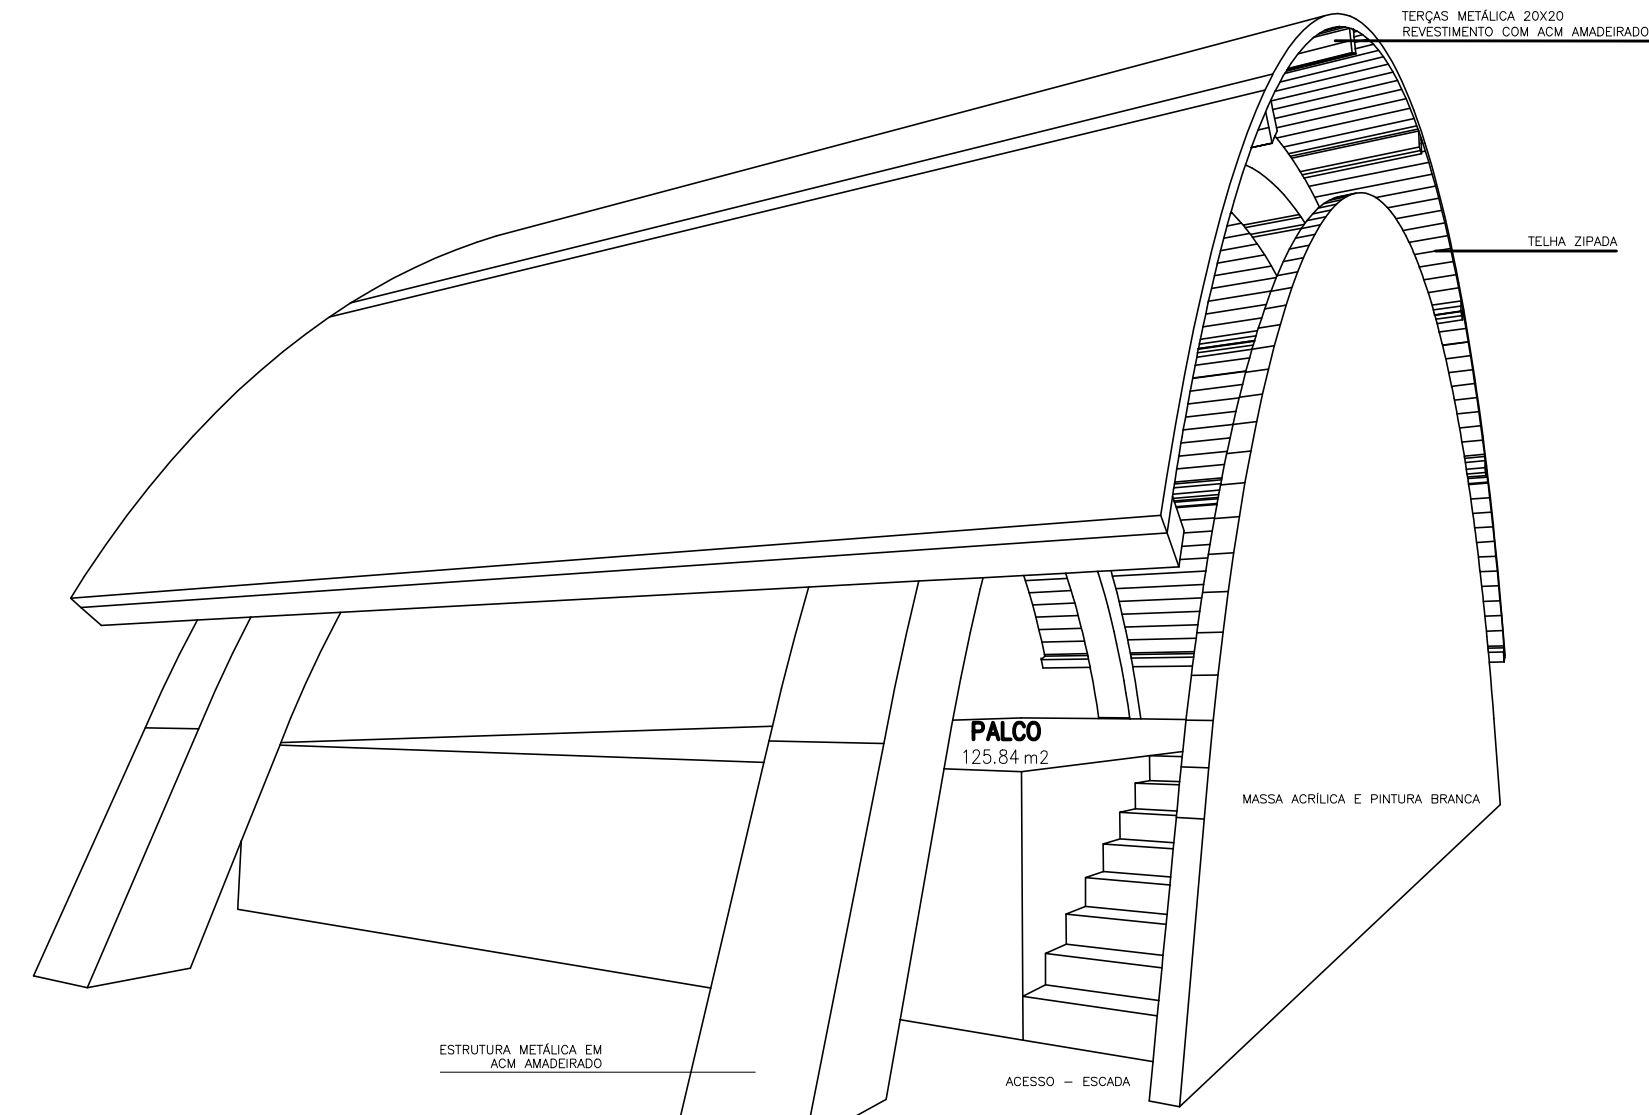

PERSPECTIVA FUNDO
SEM ESCALA

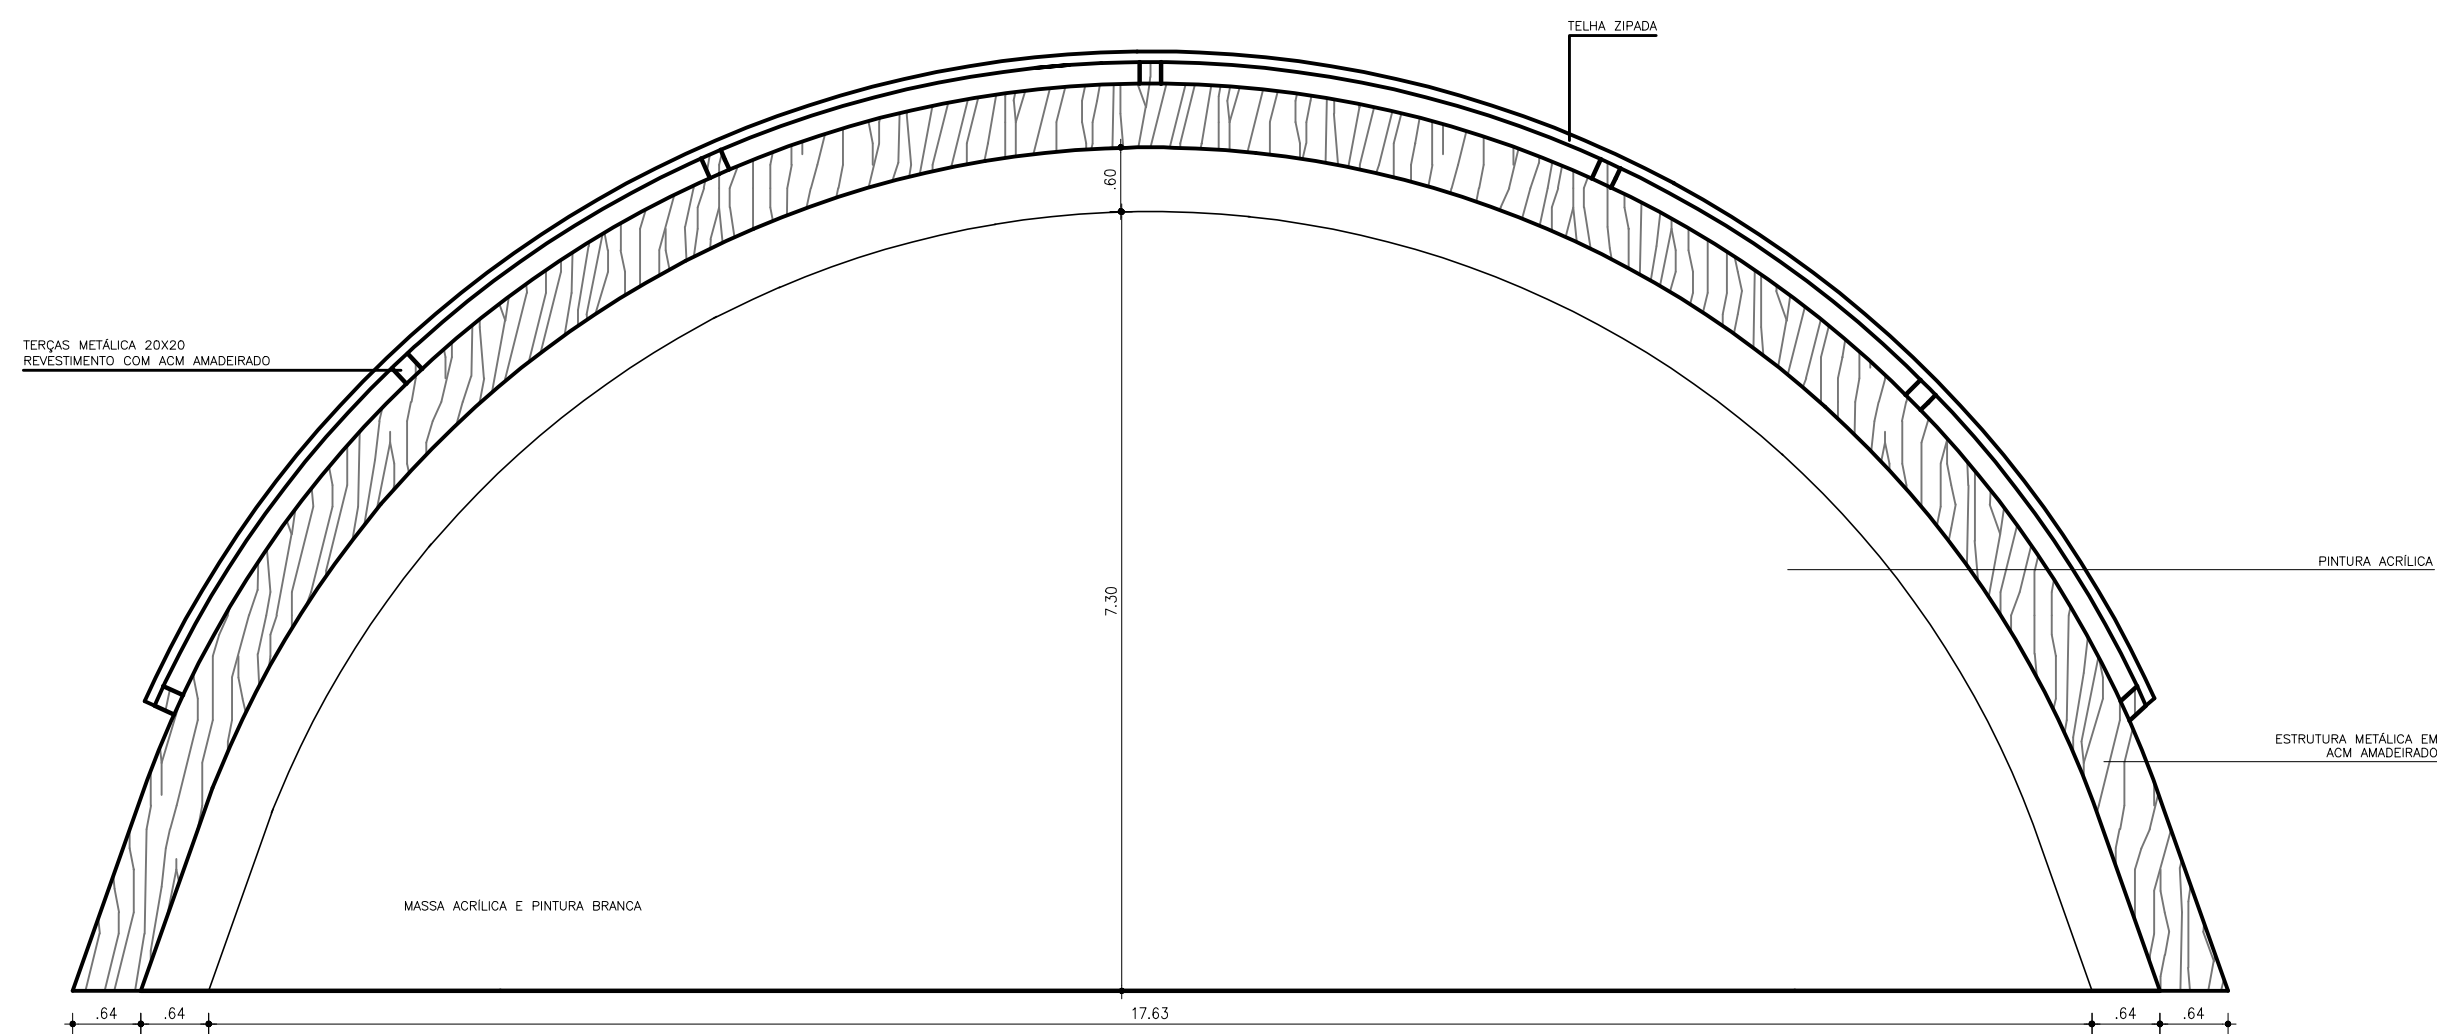


FACHADA FUNDO
ESCALA 1:50

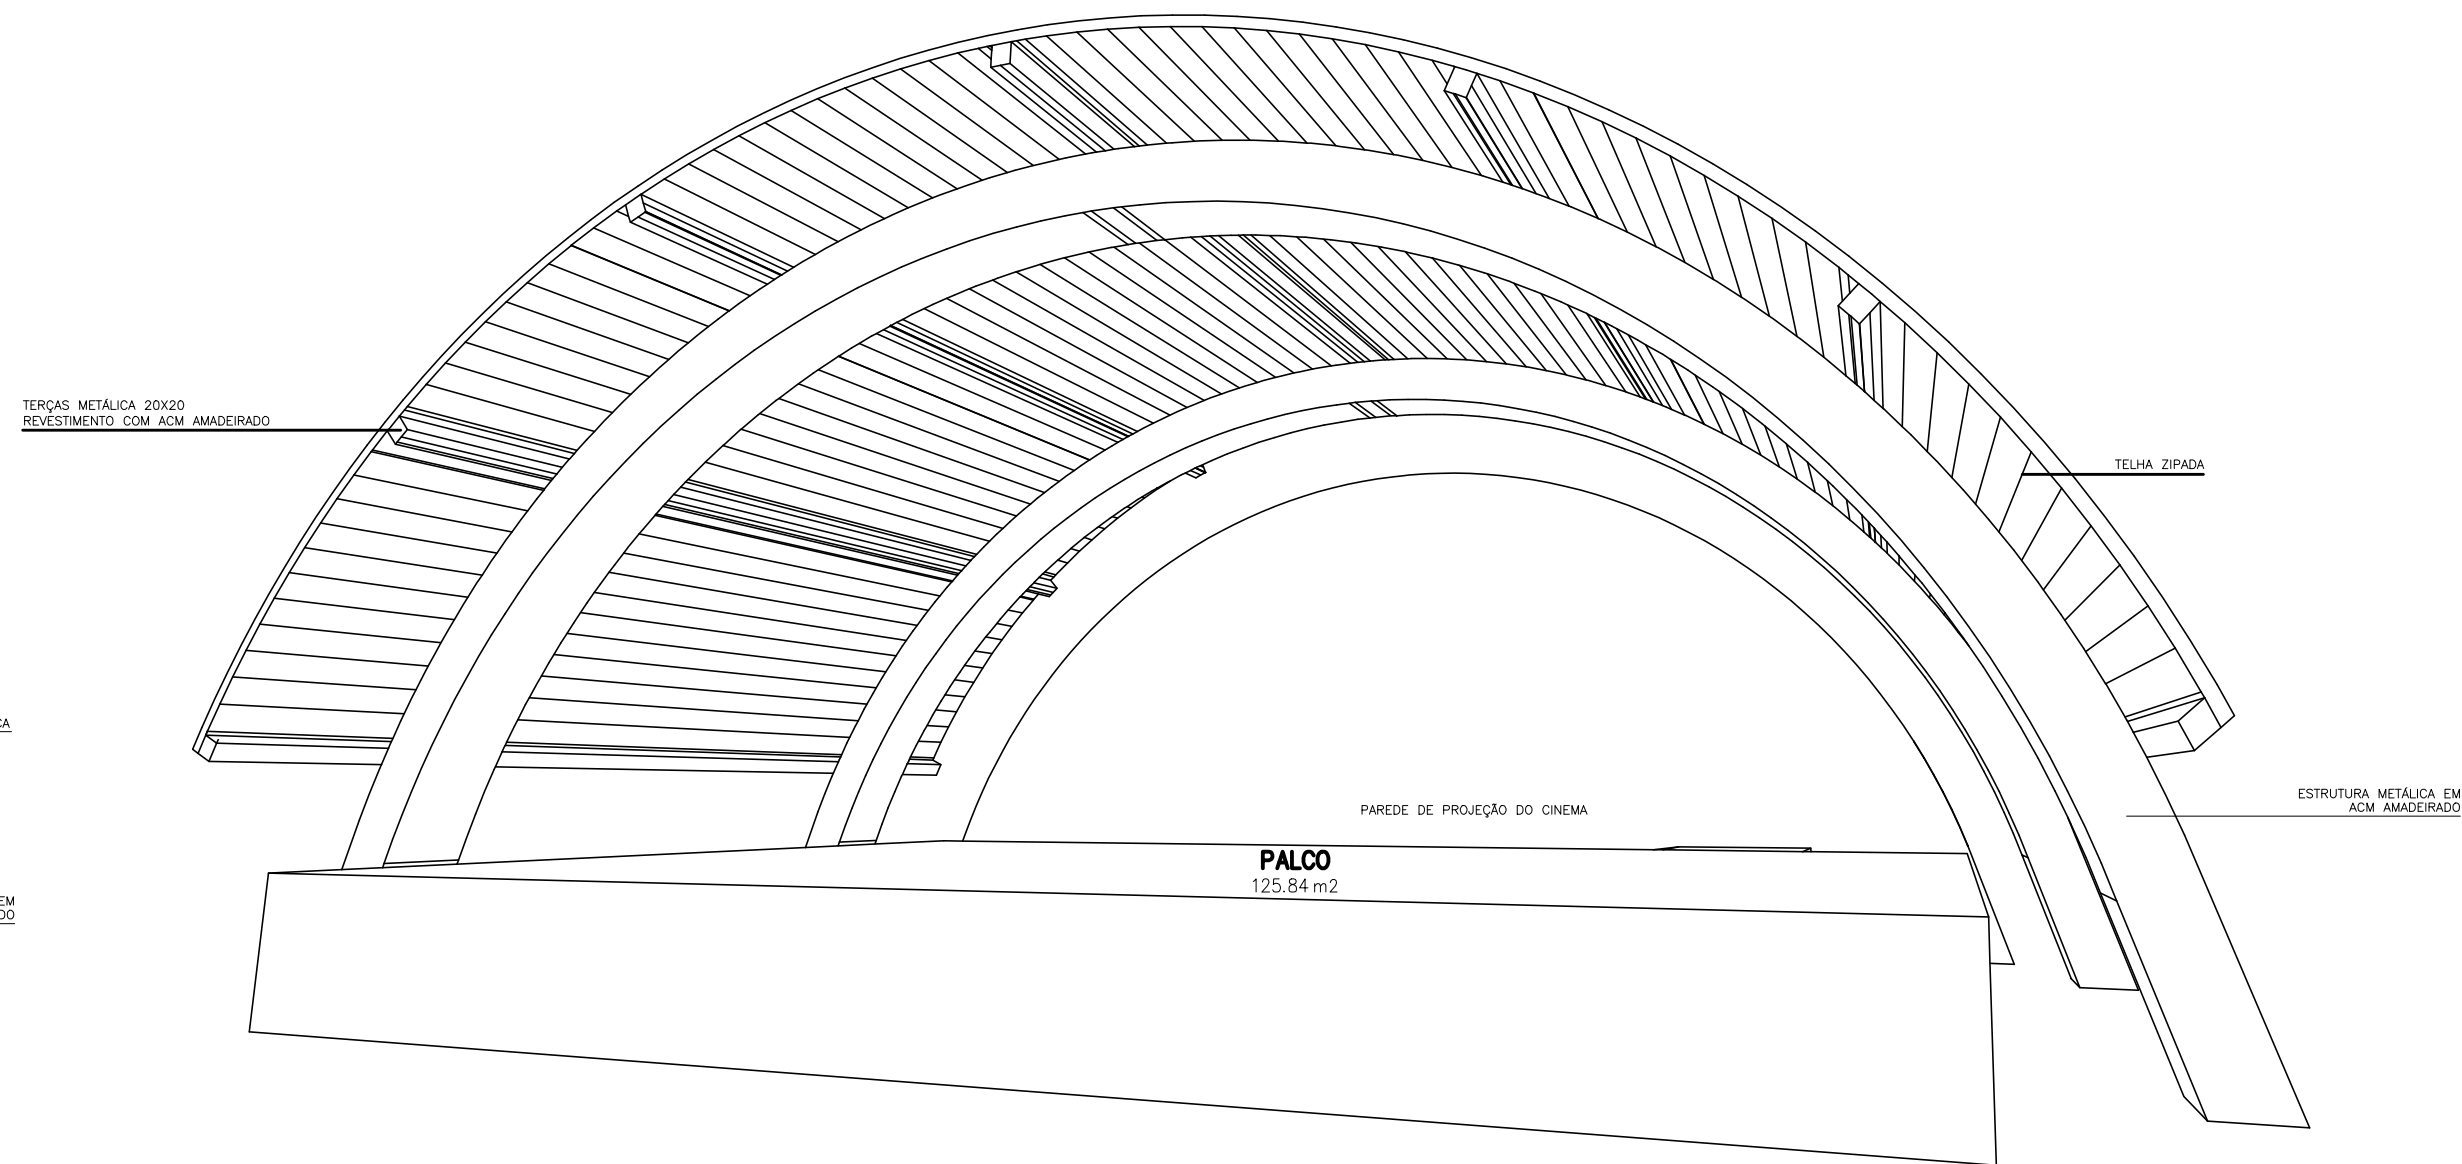


PERSPECTIVA FRENTE
SEM ESCALA

Arranque de pilar (2 UNP com presilhas) na fundação.
União articulada.


3D

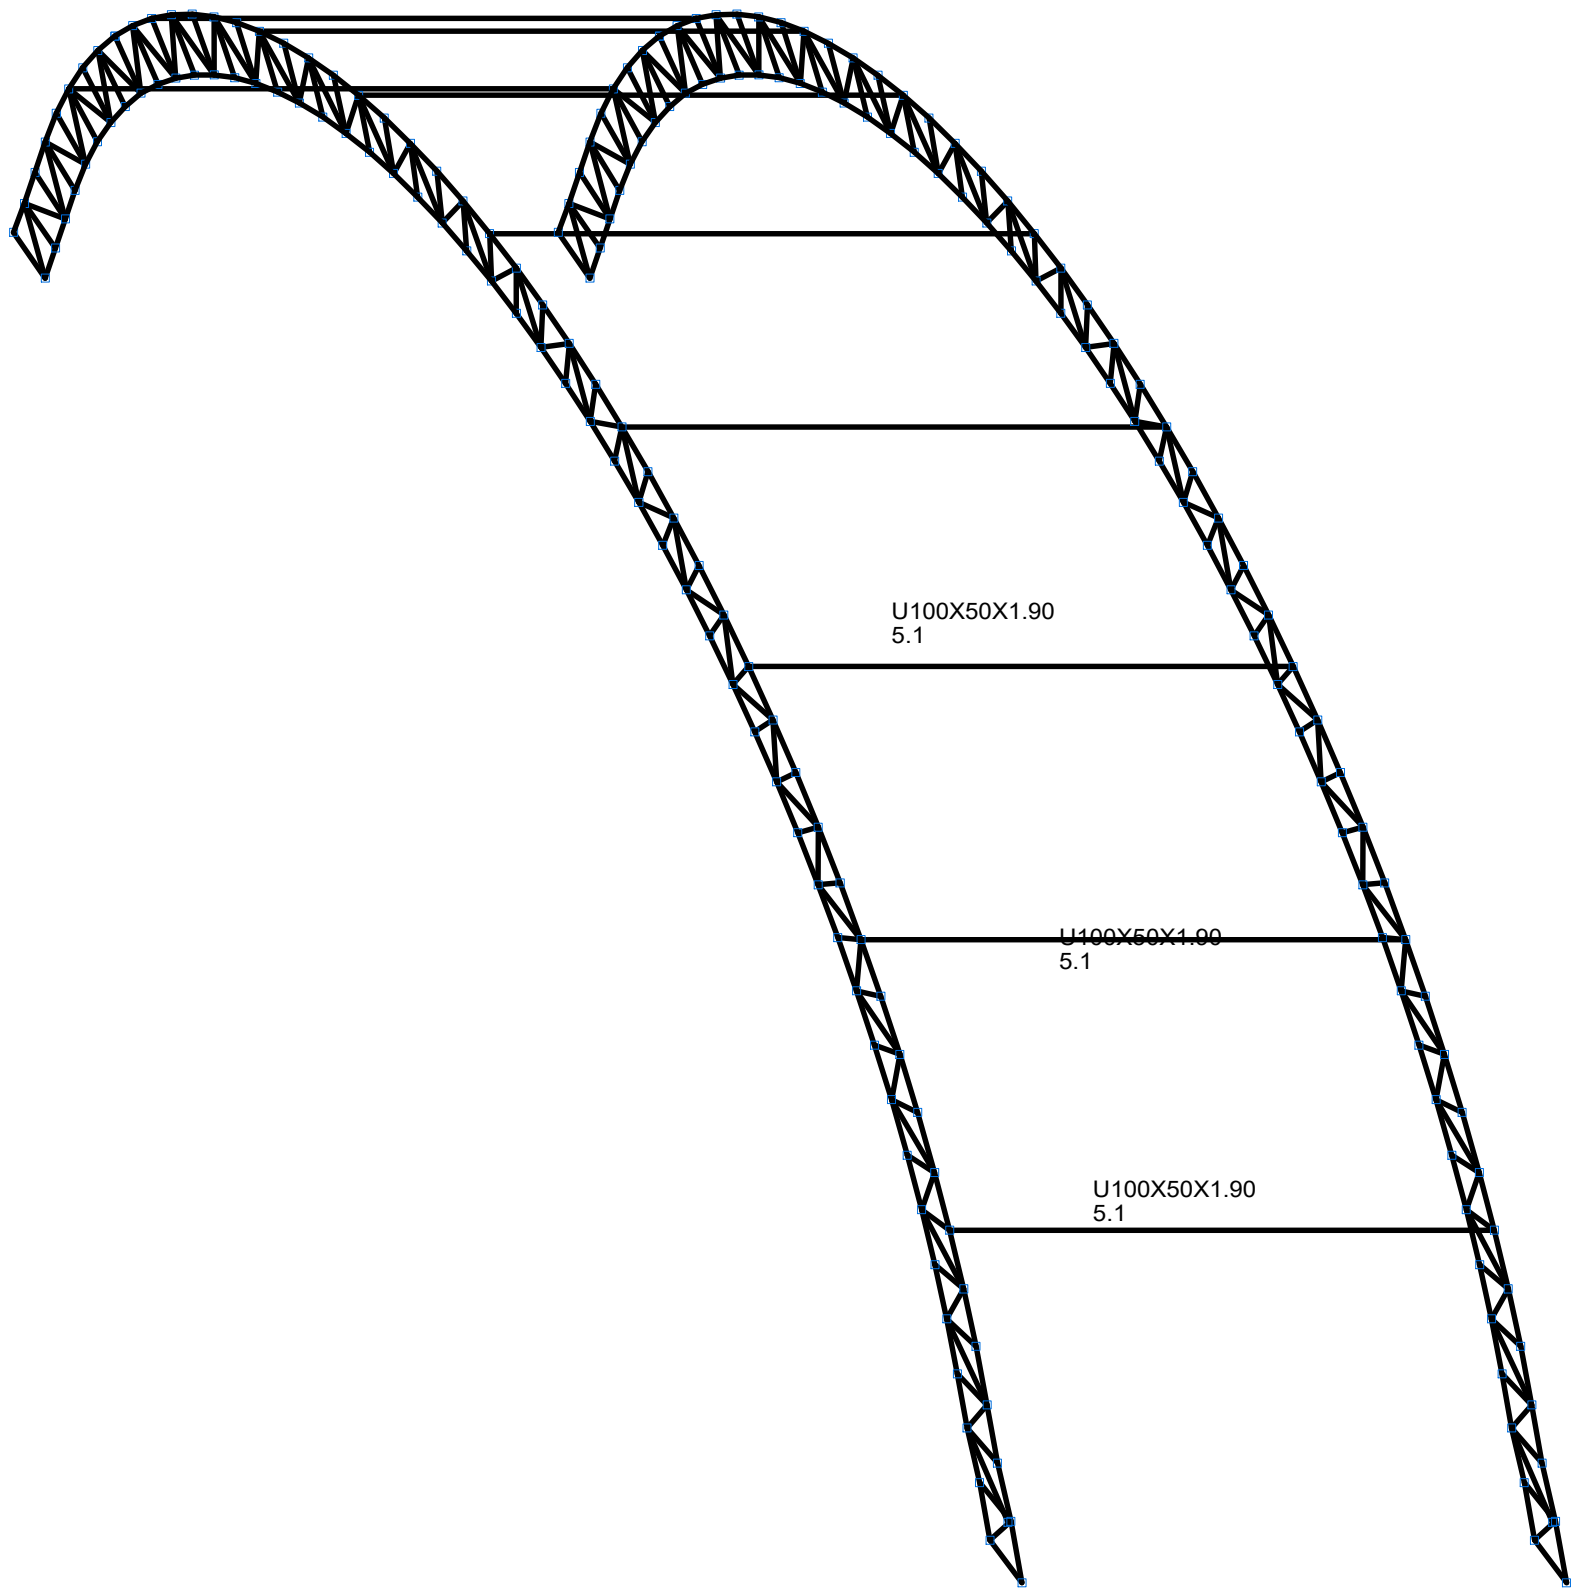


3D: VISTA 3D LATERAL 1

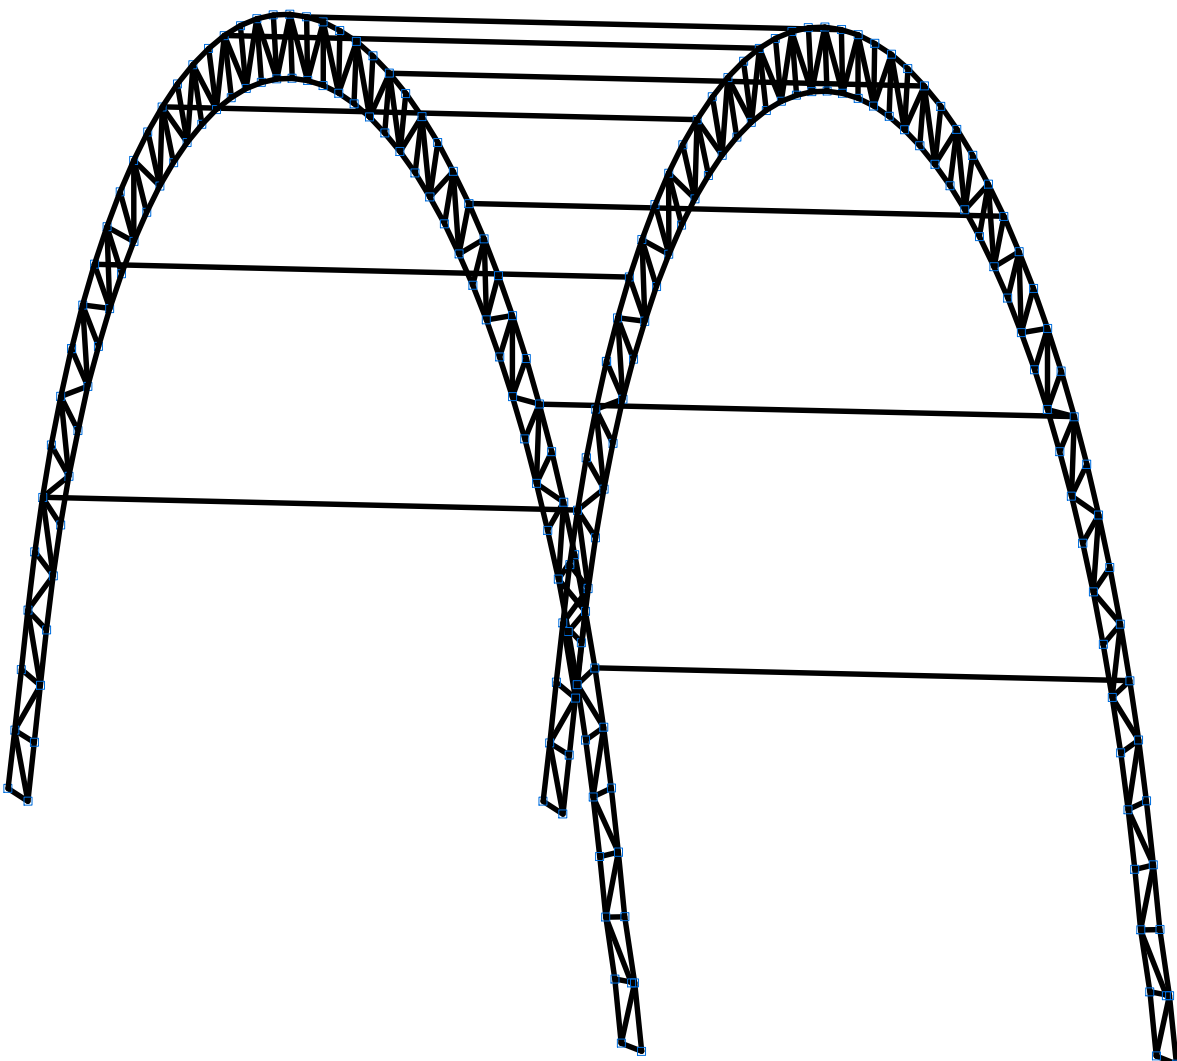


3D: 3D FRENTE

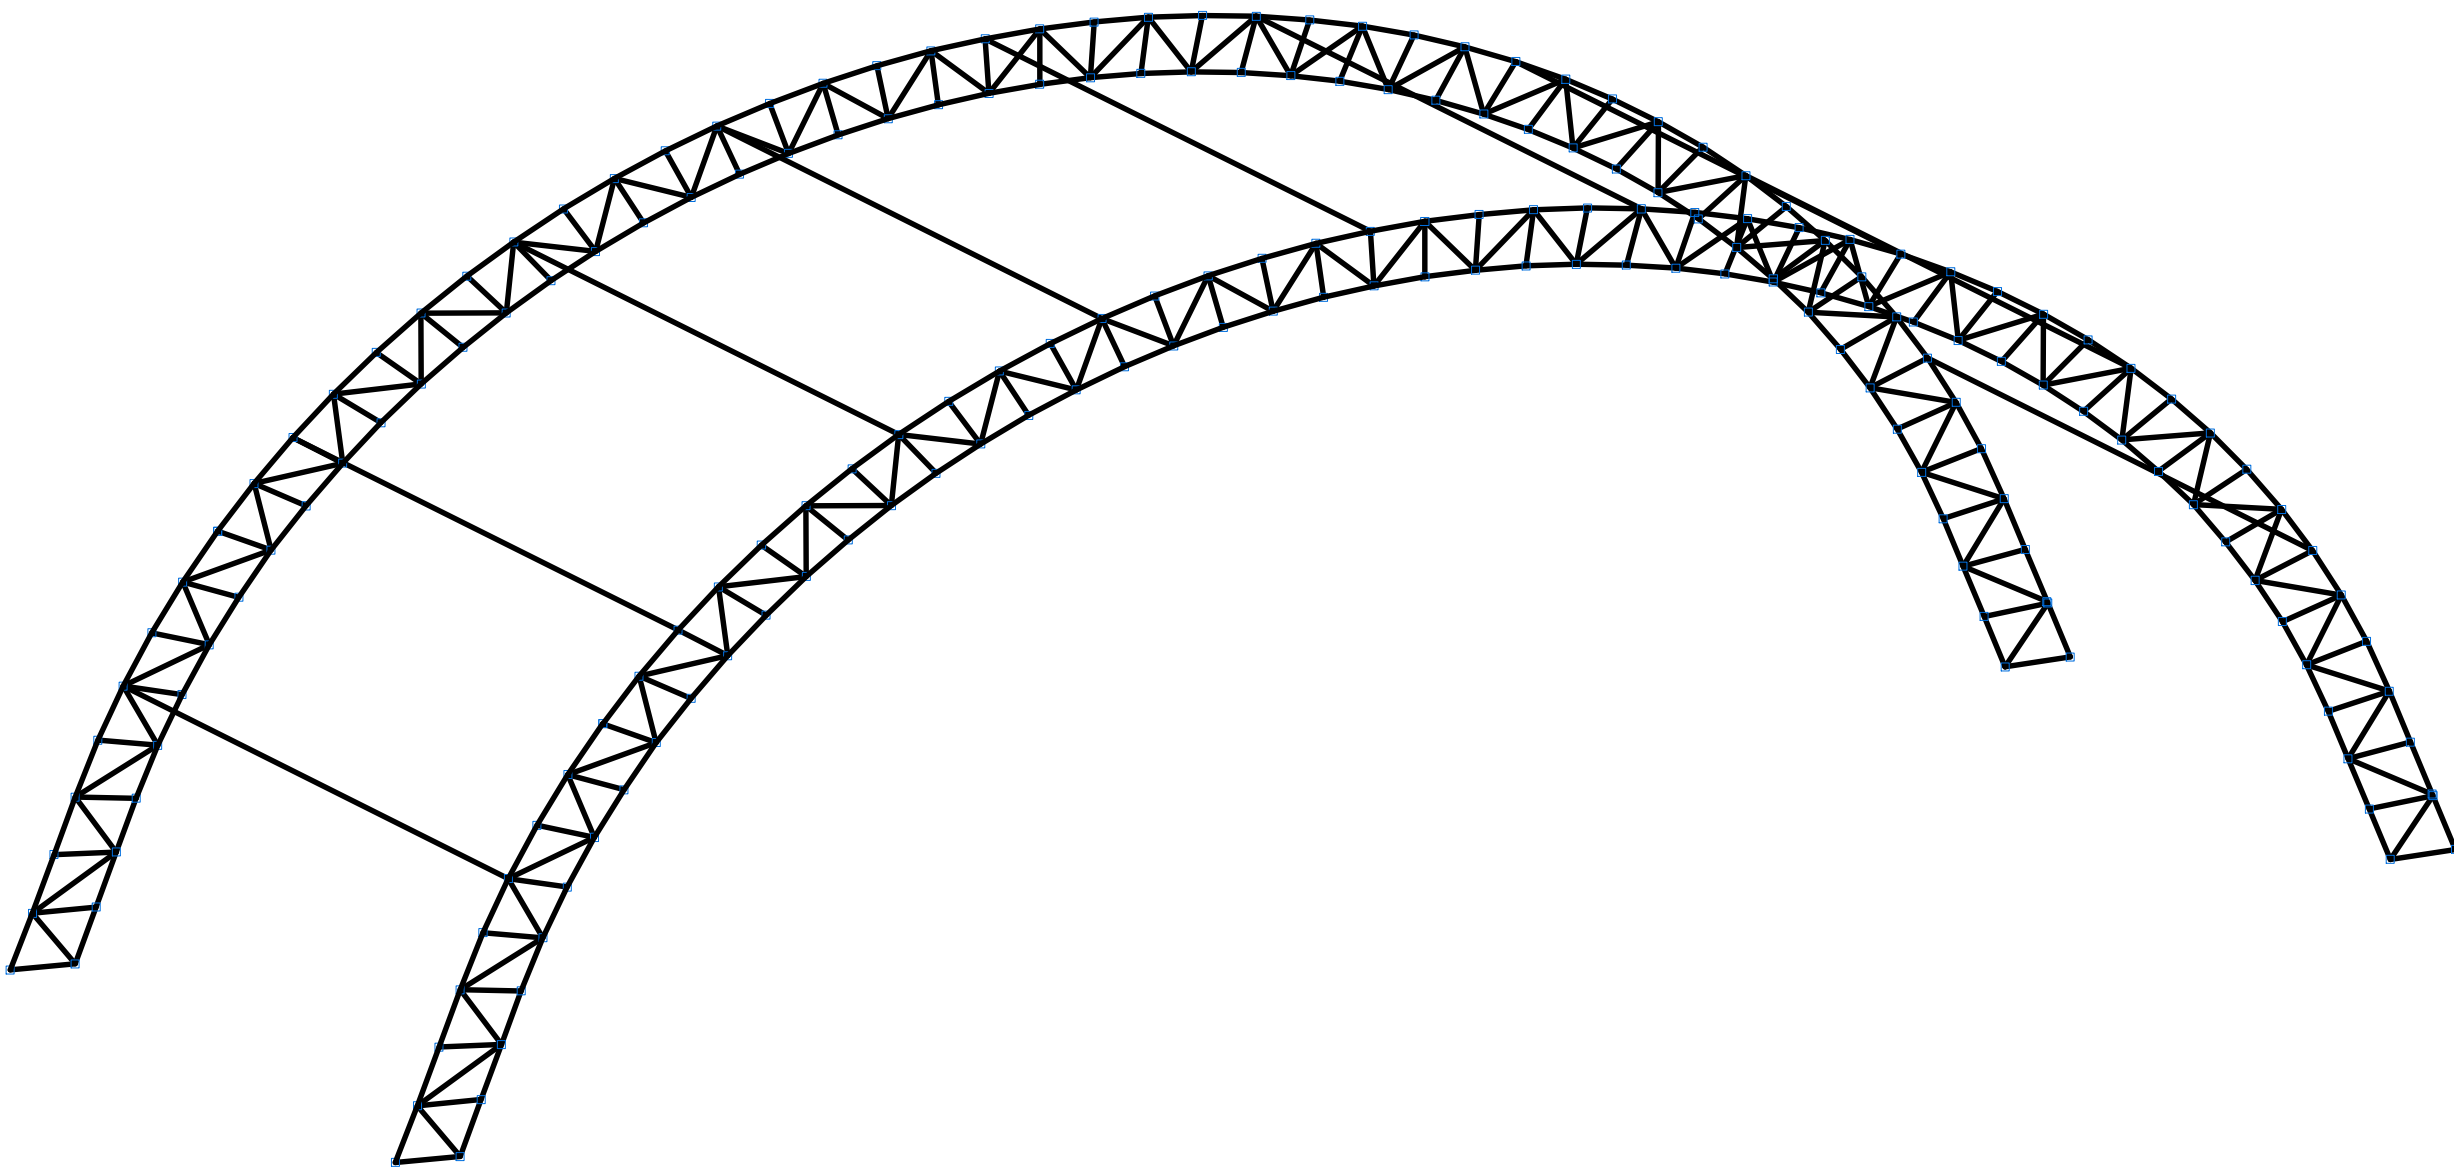









3D: VISTA LATERAL 2

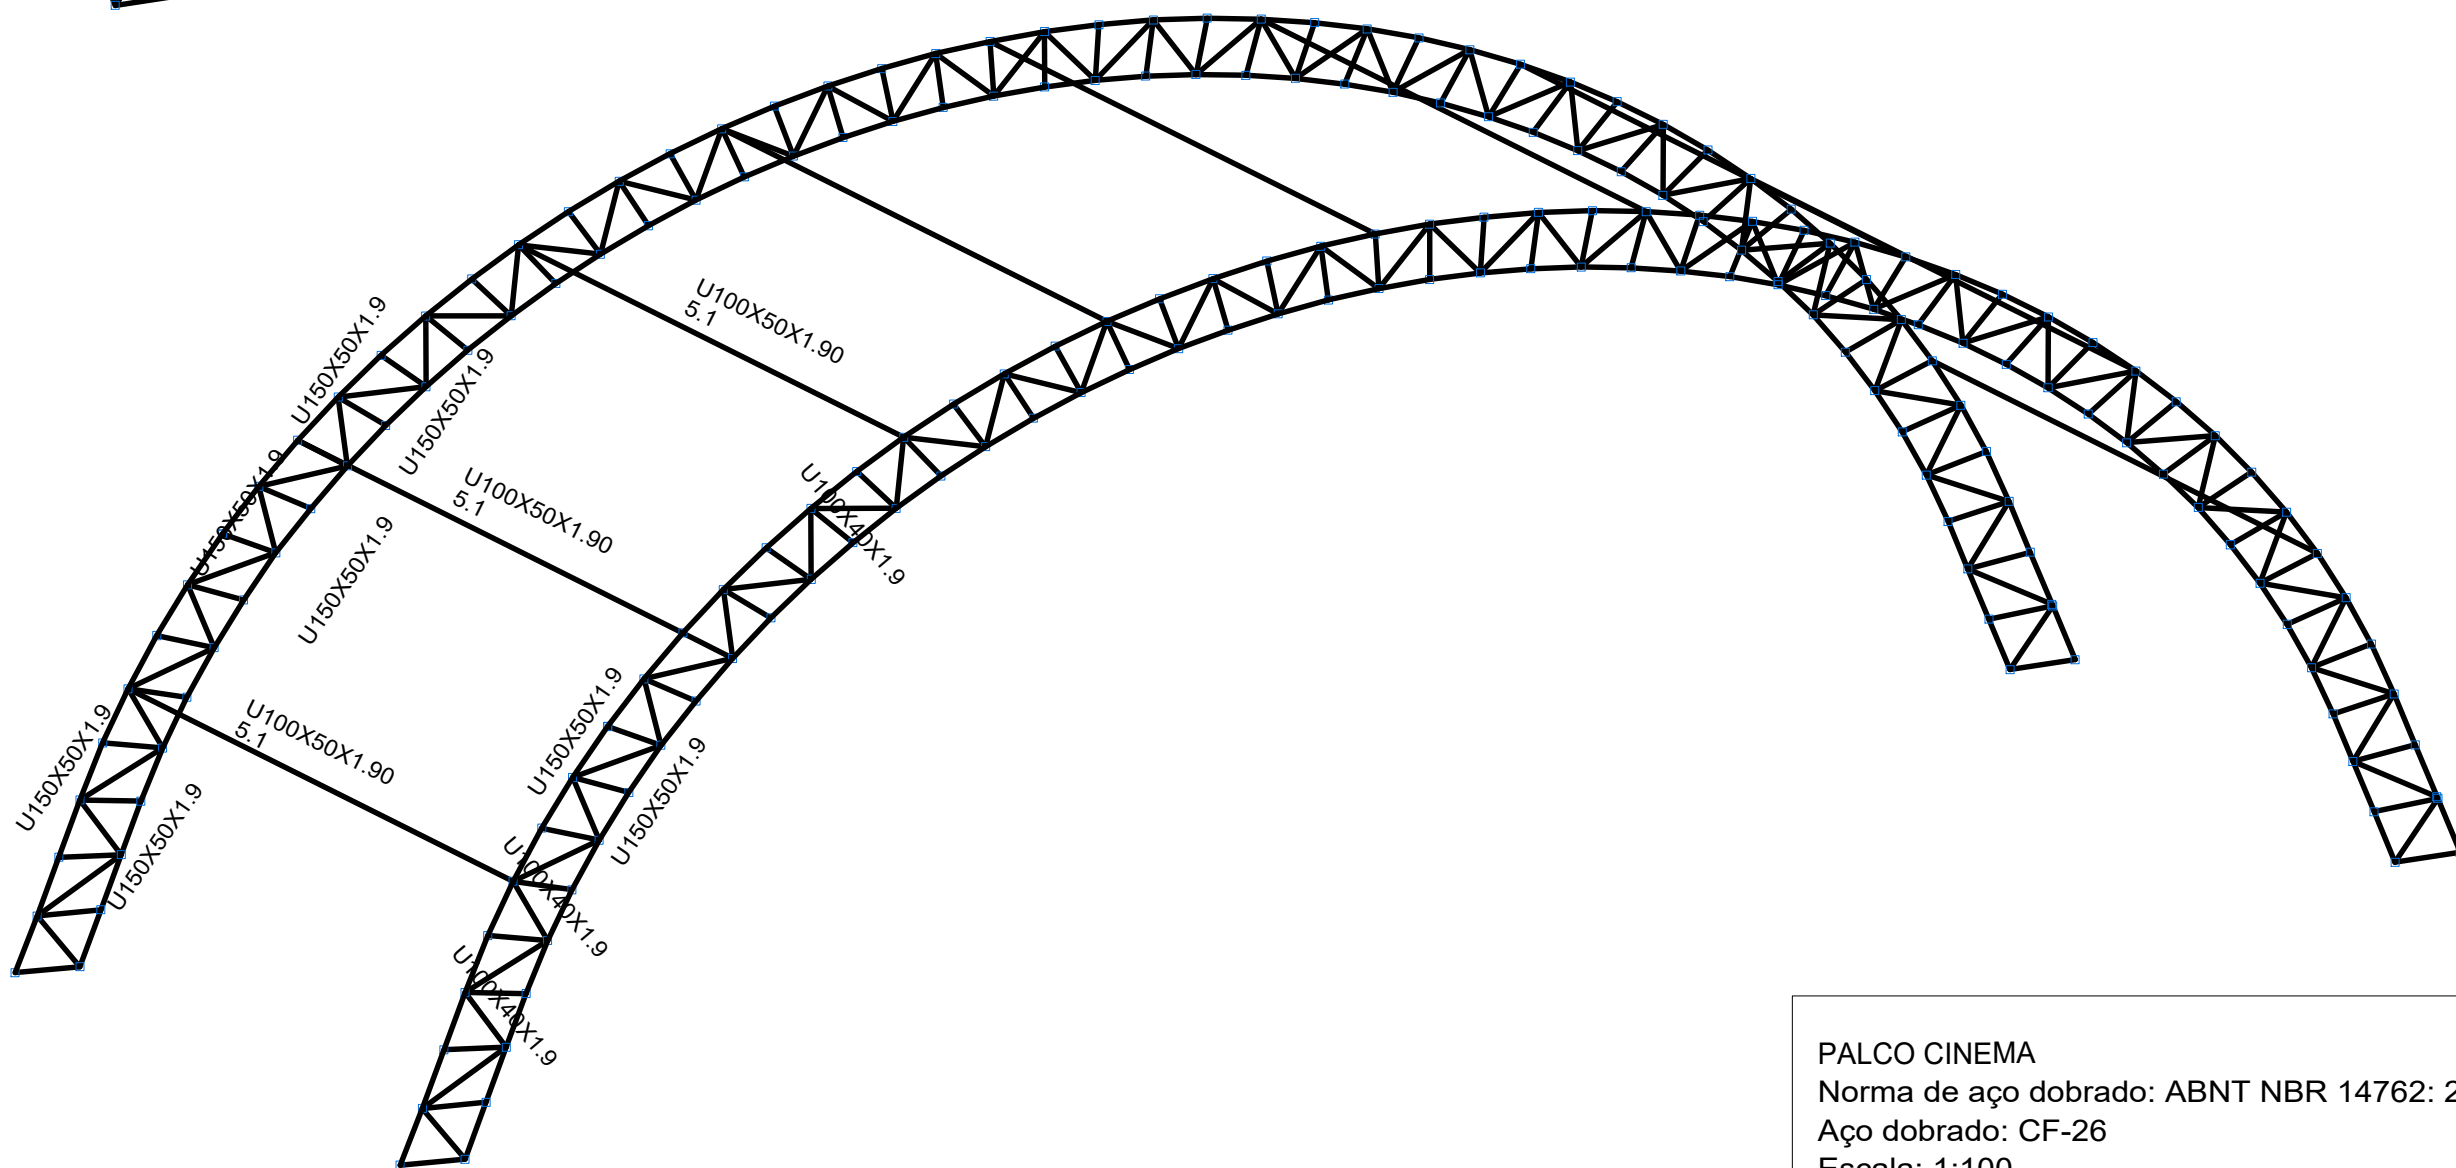


PALCO CINEMA
Norma de aço dobrado: ABNT NBR 14762: 2010
Aço dobrado: CF-26
Escala: 1:100

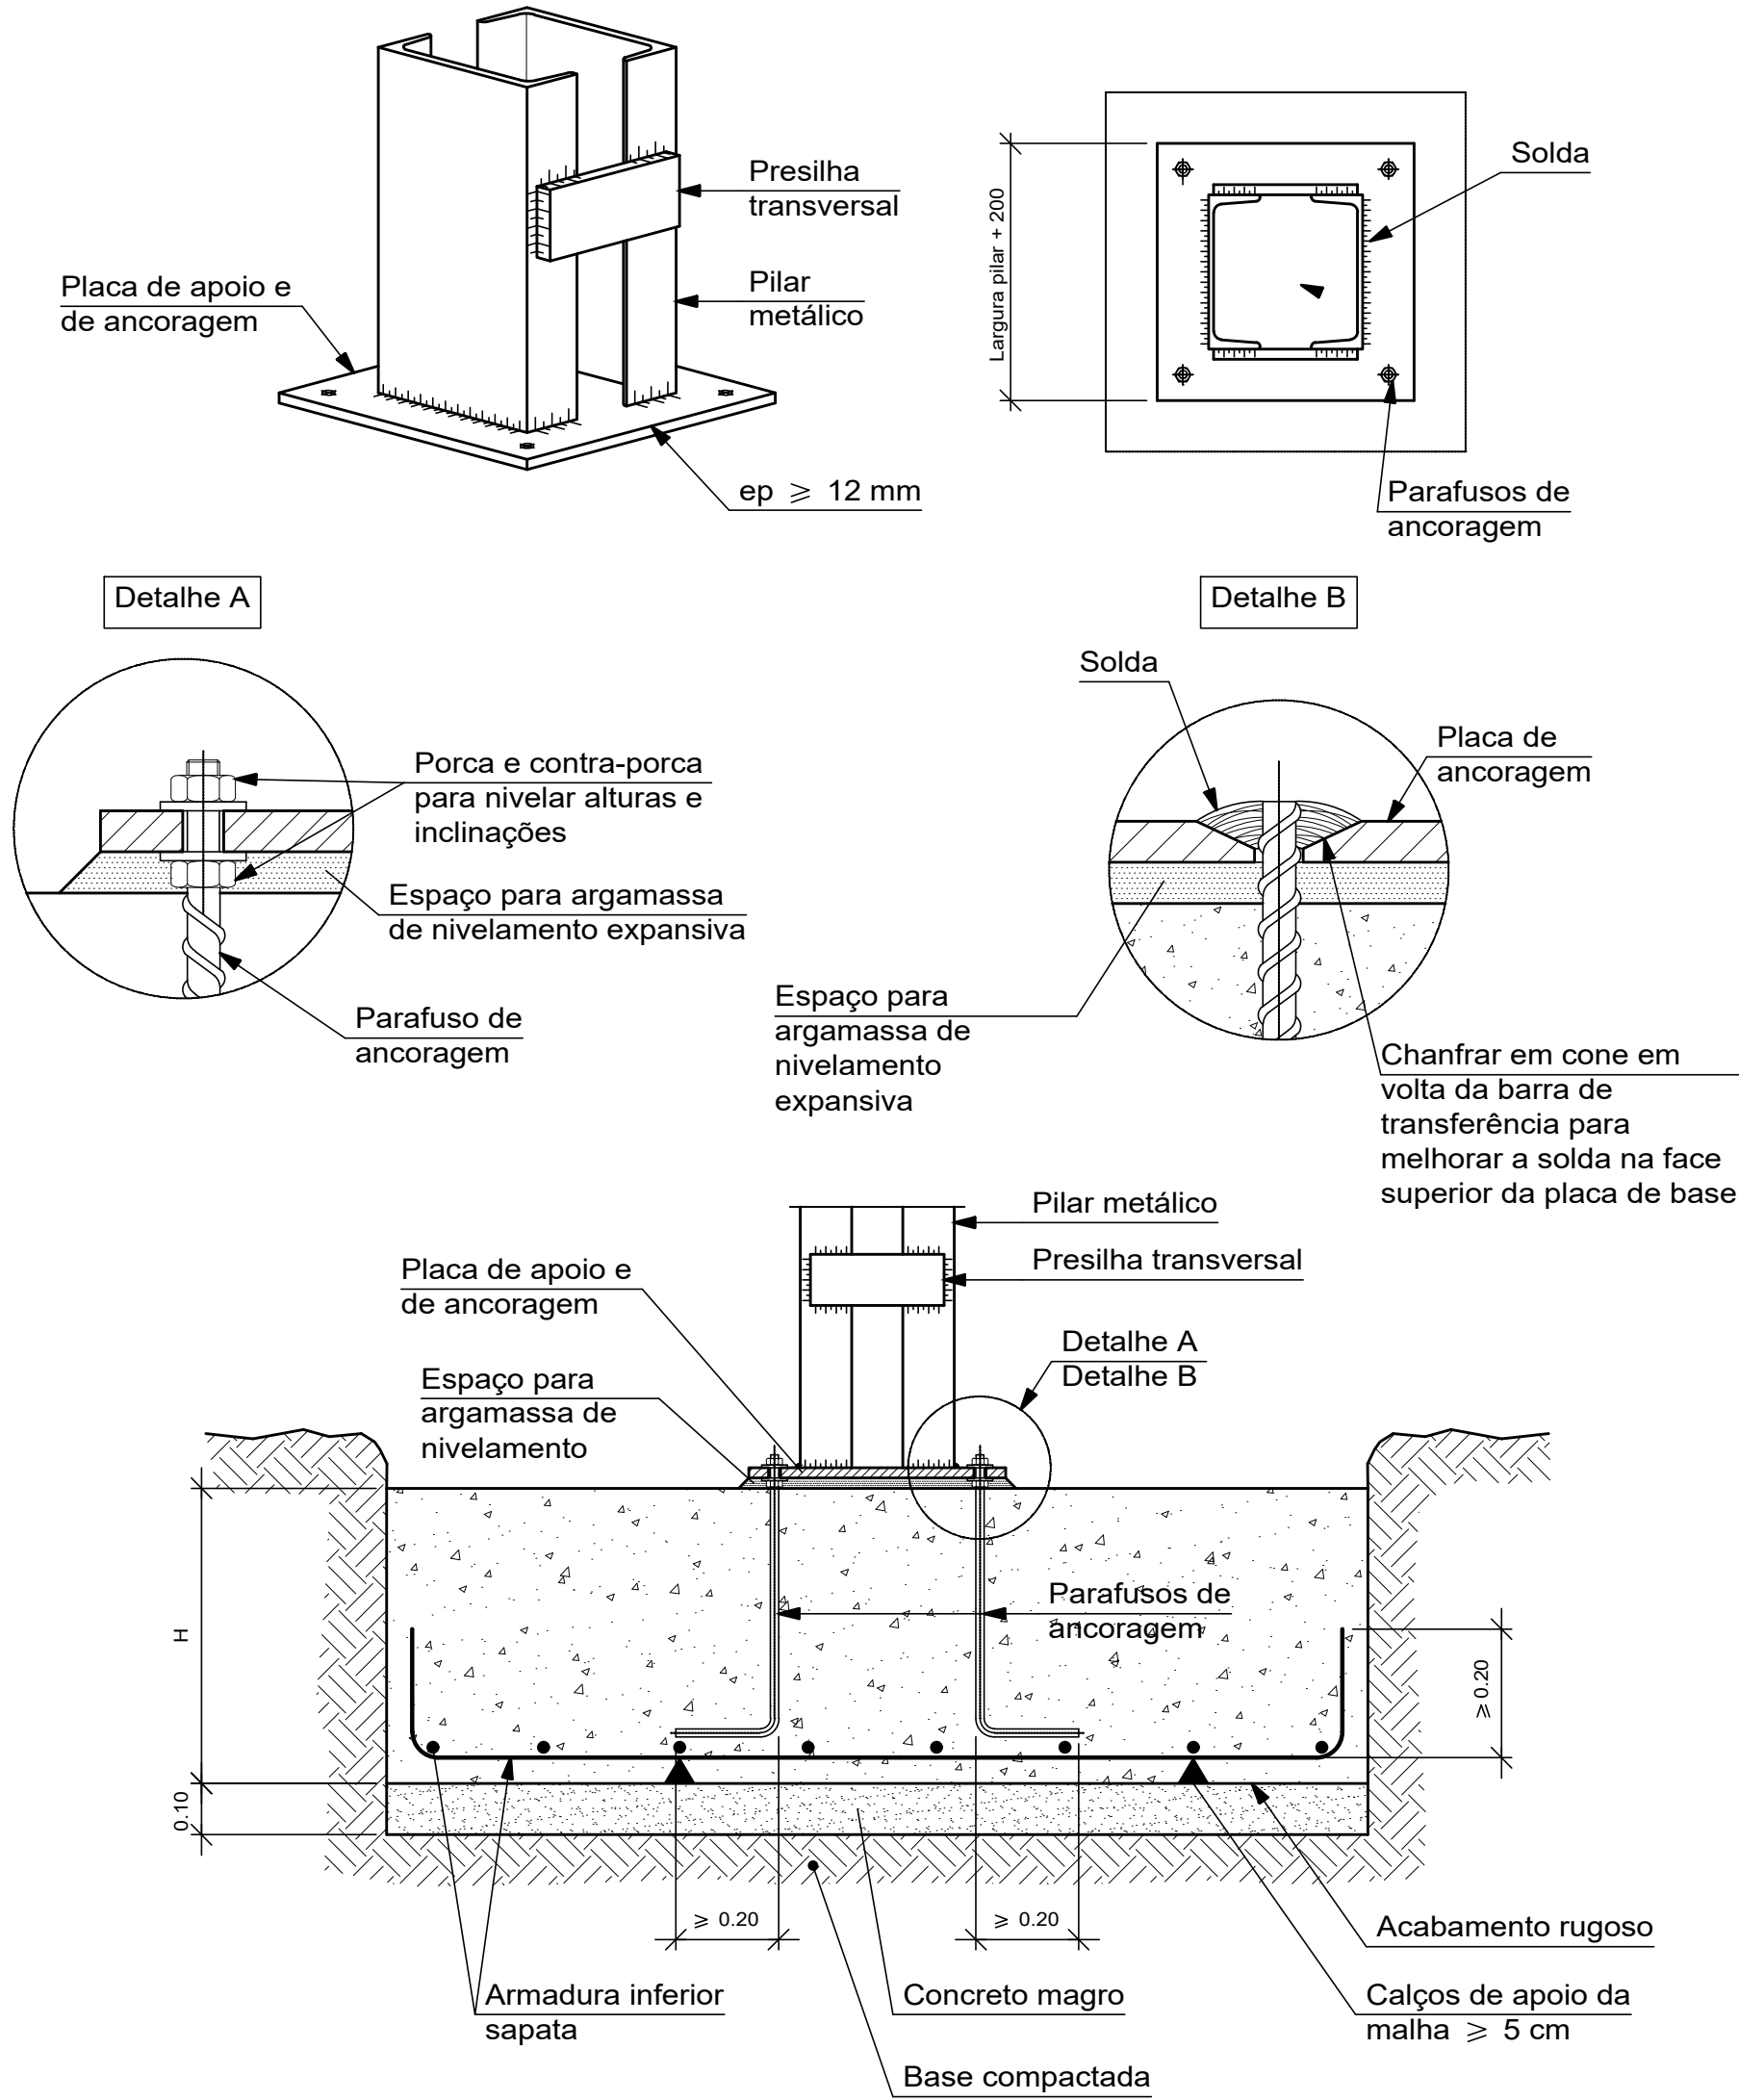



DISTÂNCIA ENTRE OS NÓS DE 60CM E ALTURA DA TRELIÇA DE 60 CM
CENÁIDES EM PERFIL "U" 100X50X1,9
TERÇAS EM PERFIL "U" 100X50X1,9
BANZO SUPERIOR E INFERIOR EM PERFIL "U" 150X50X1,9

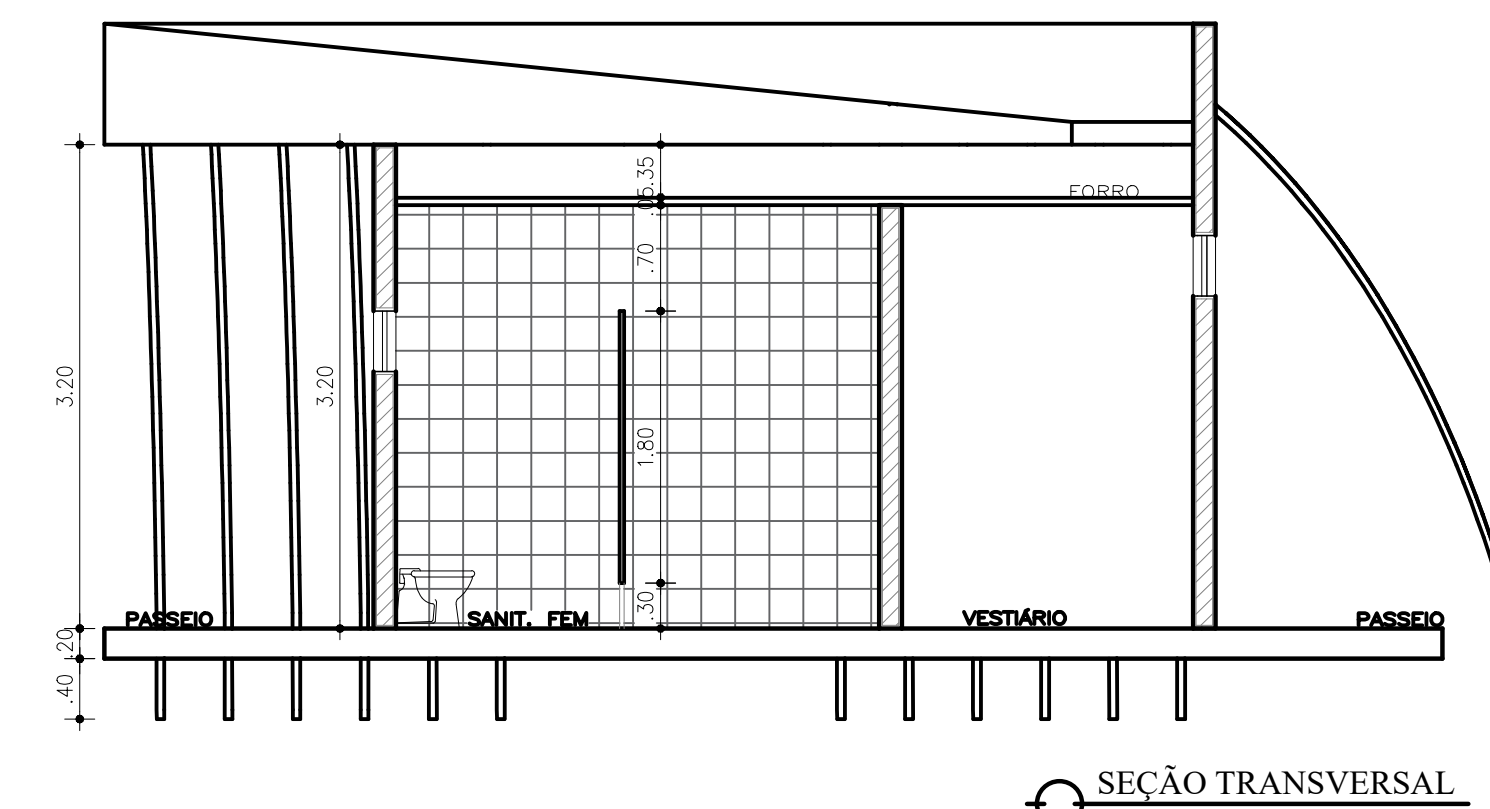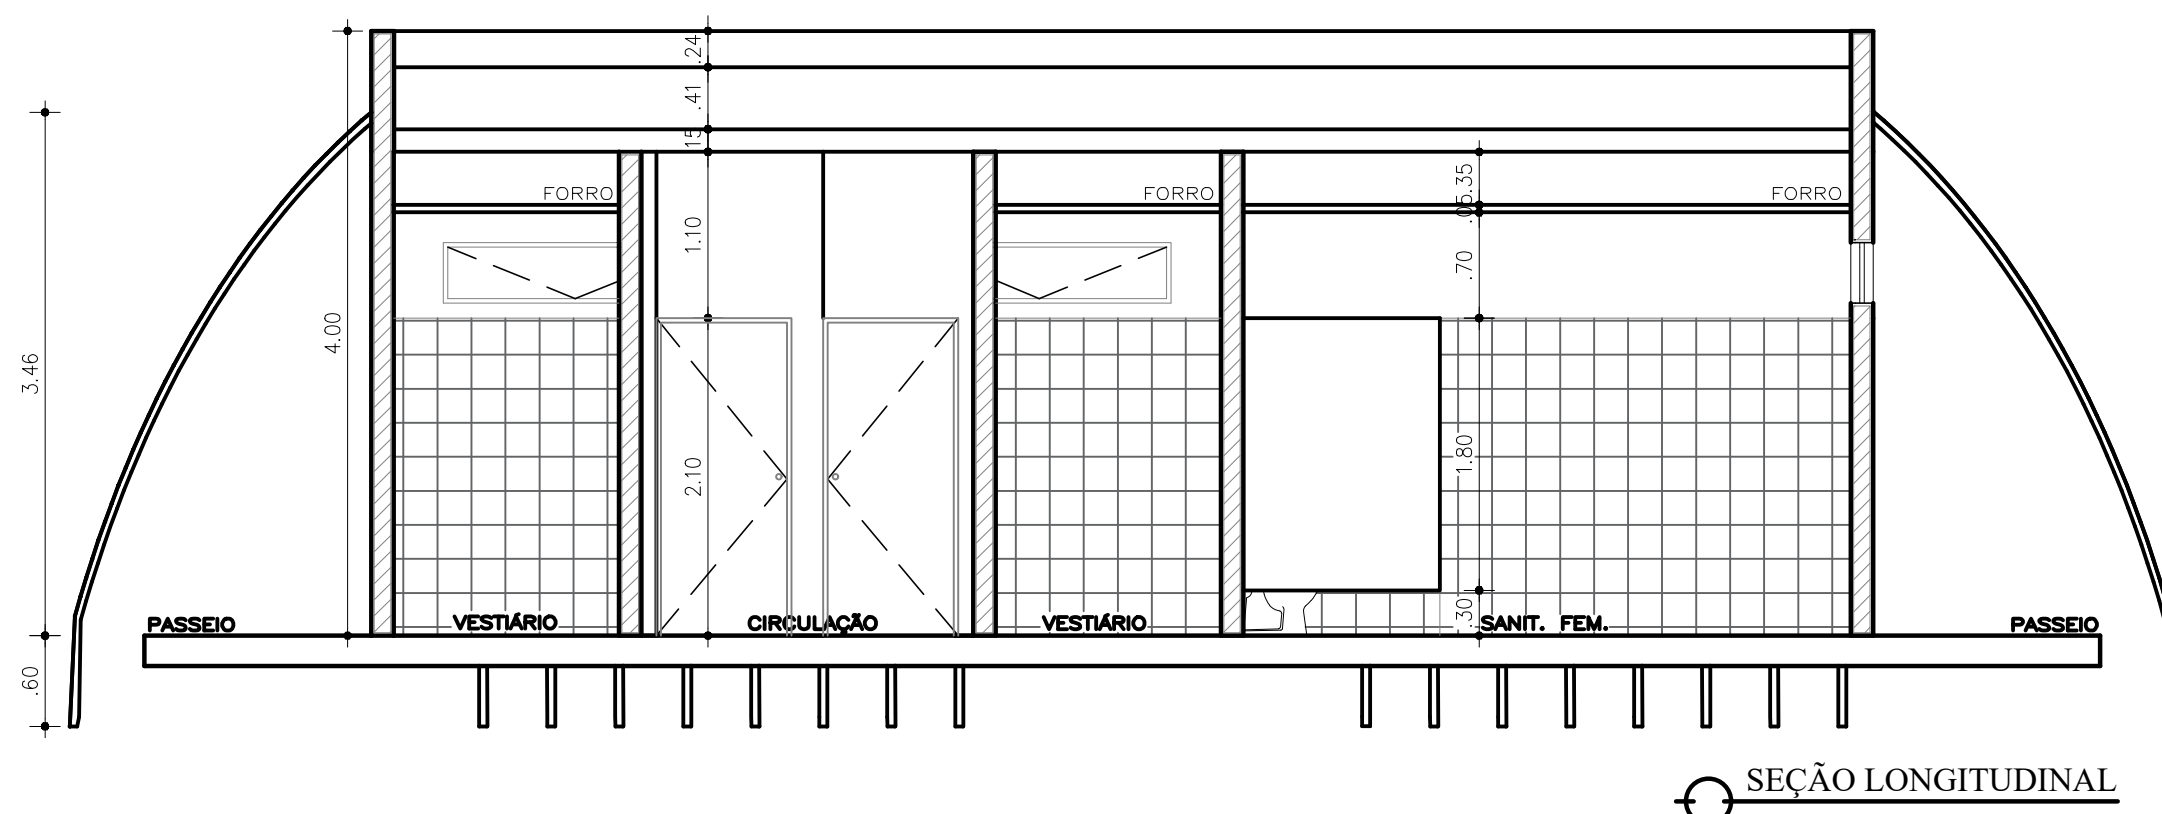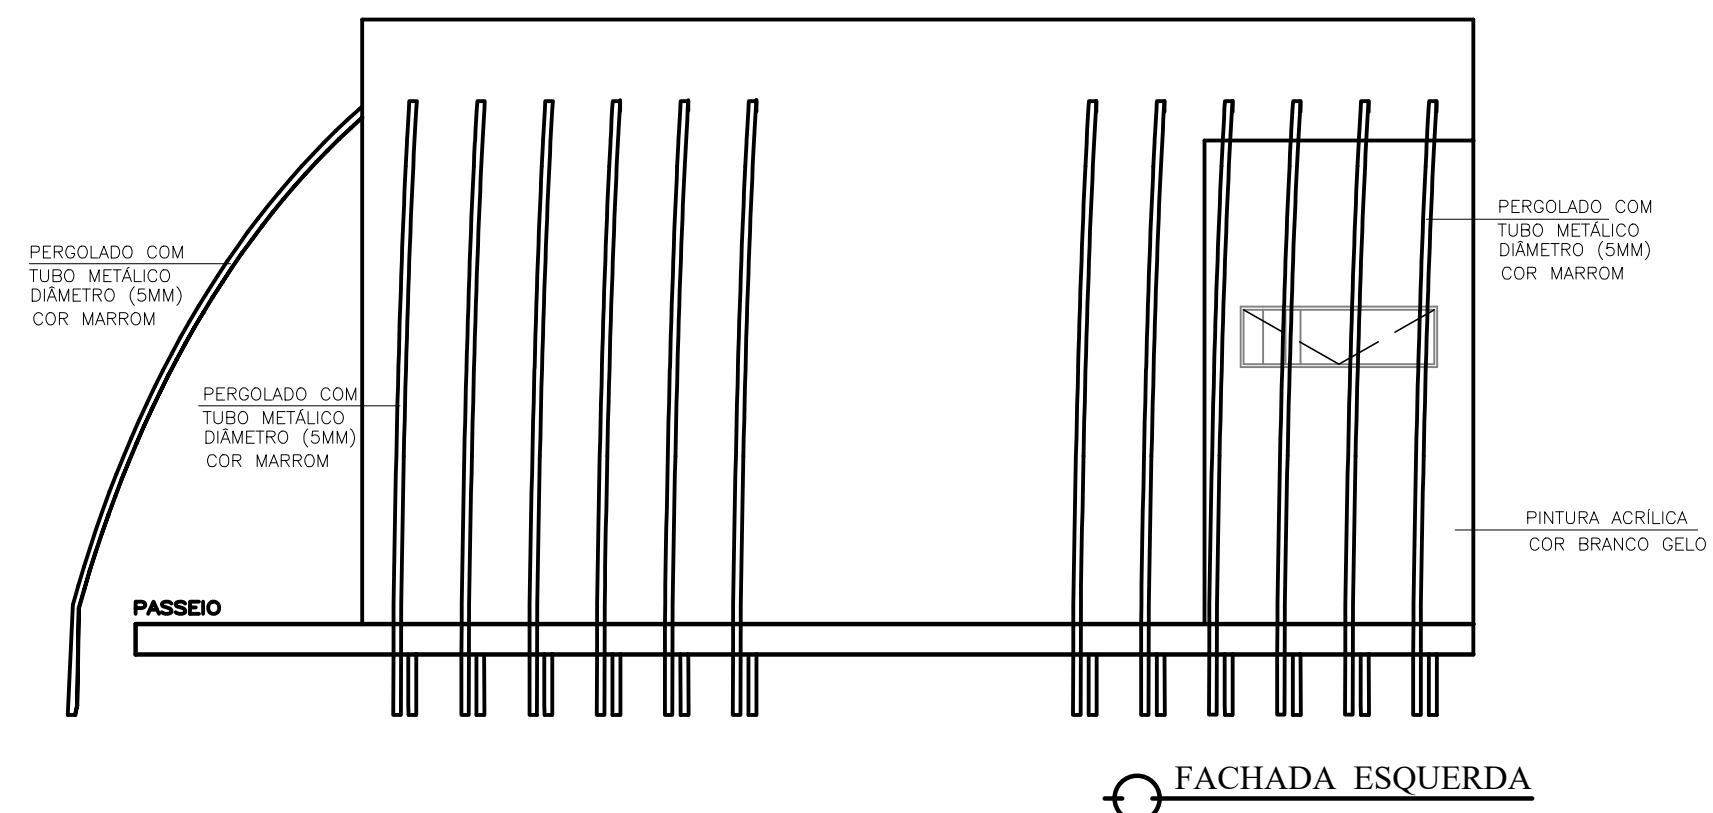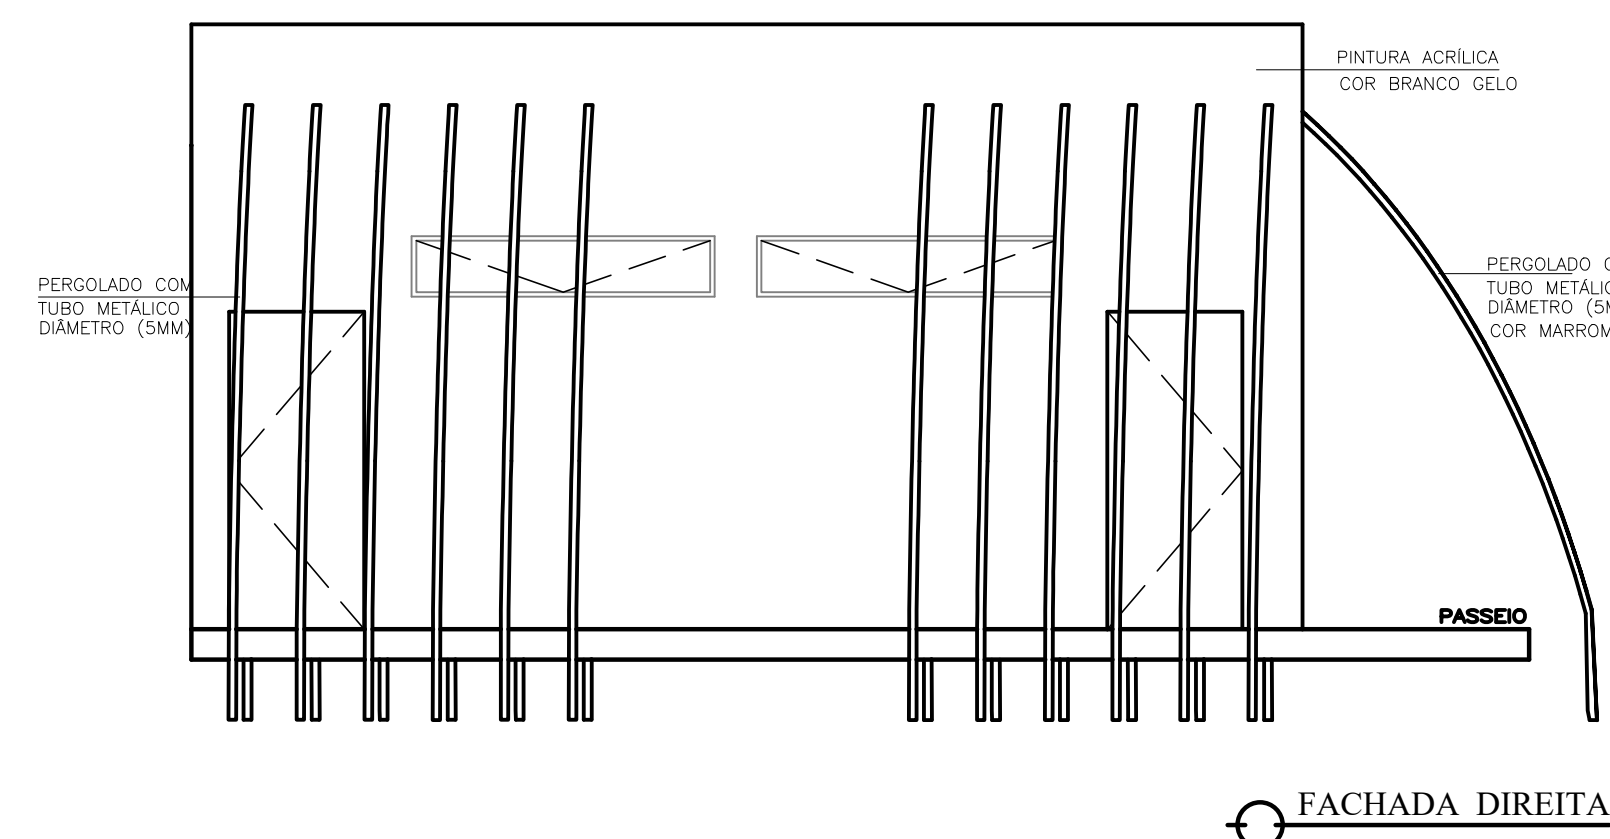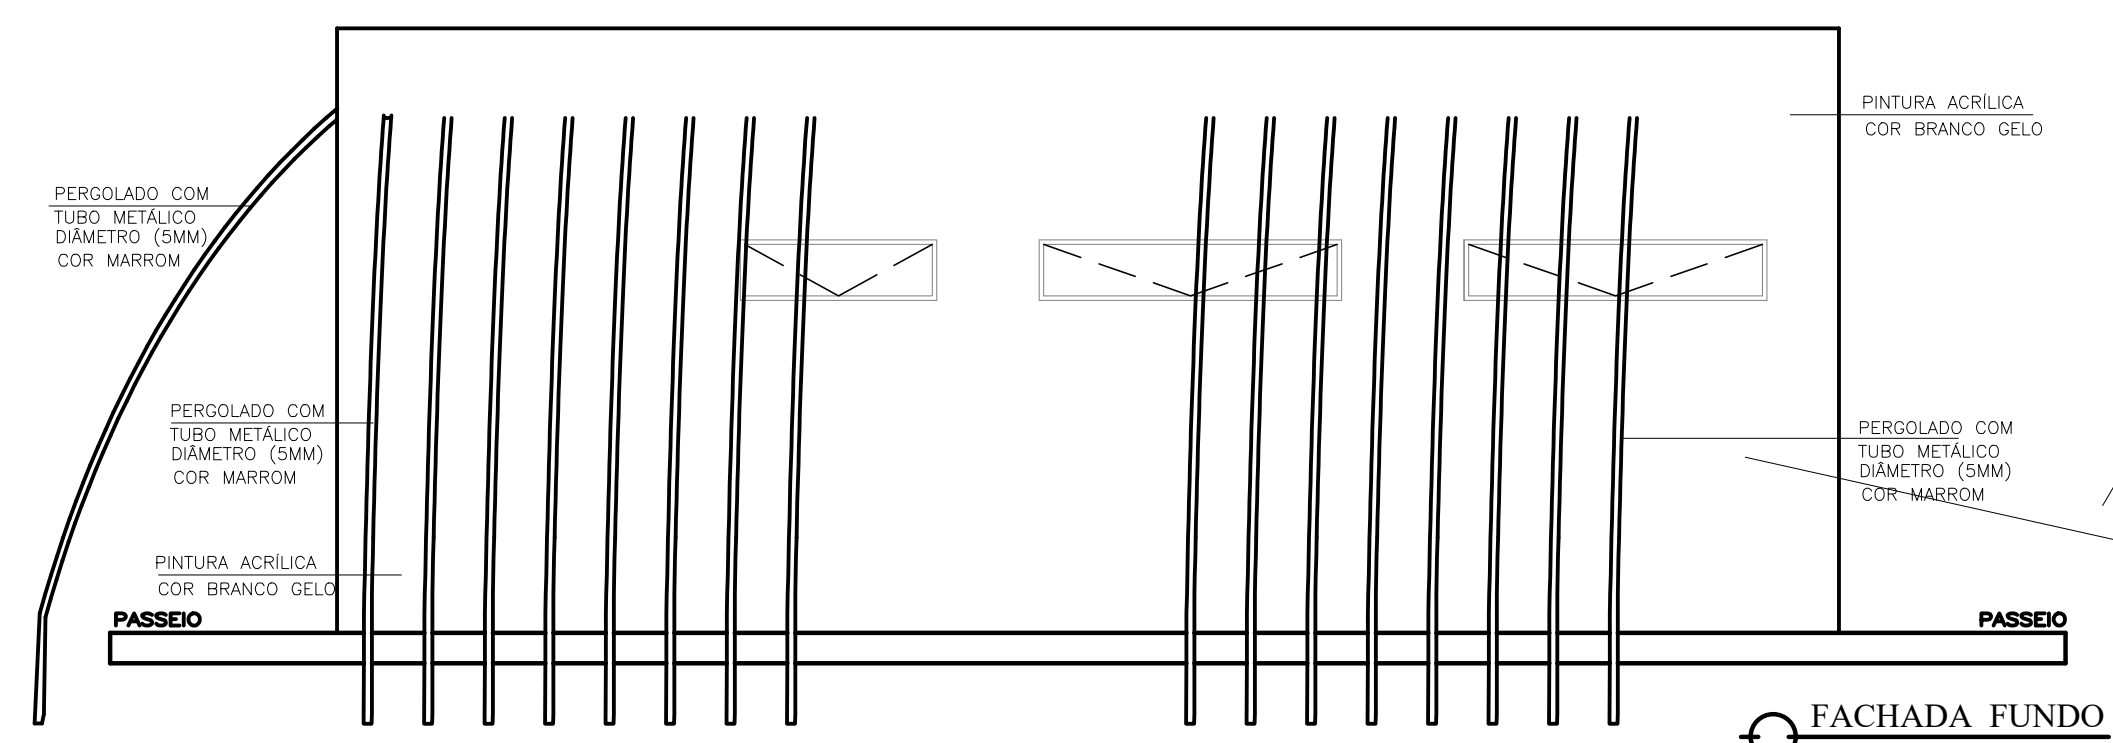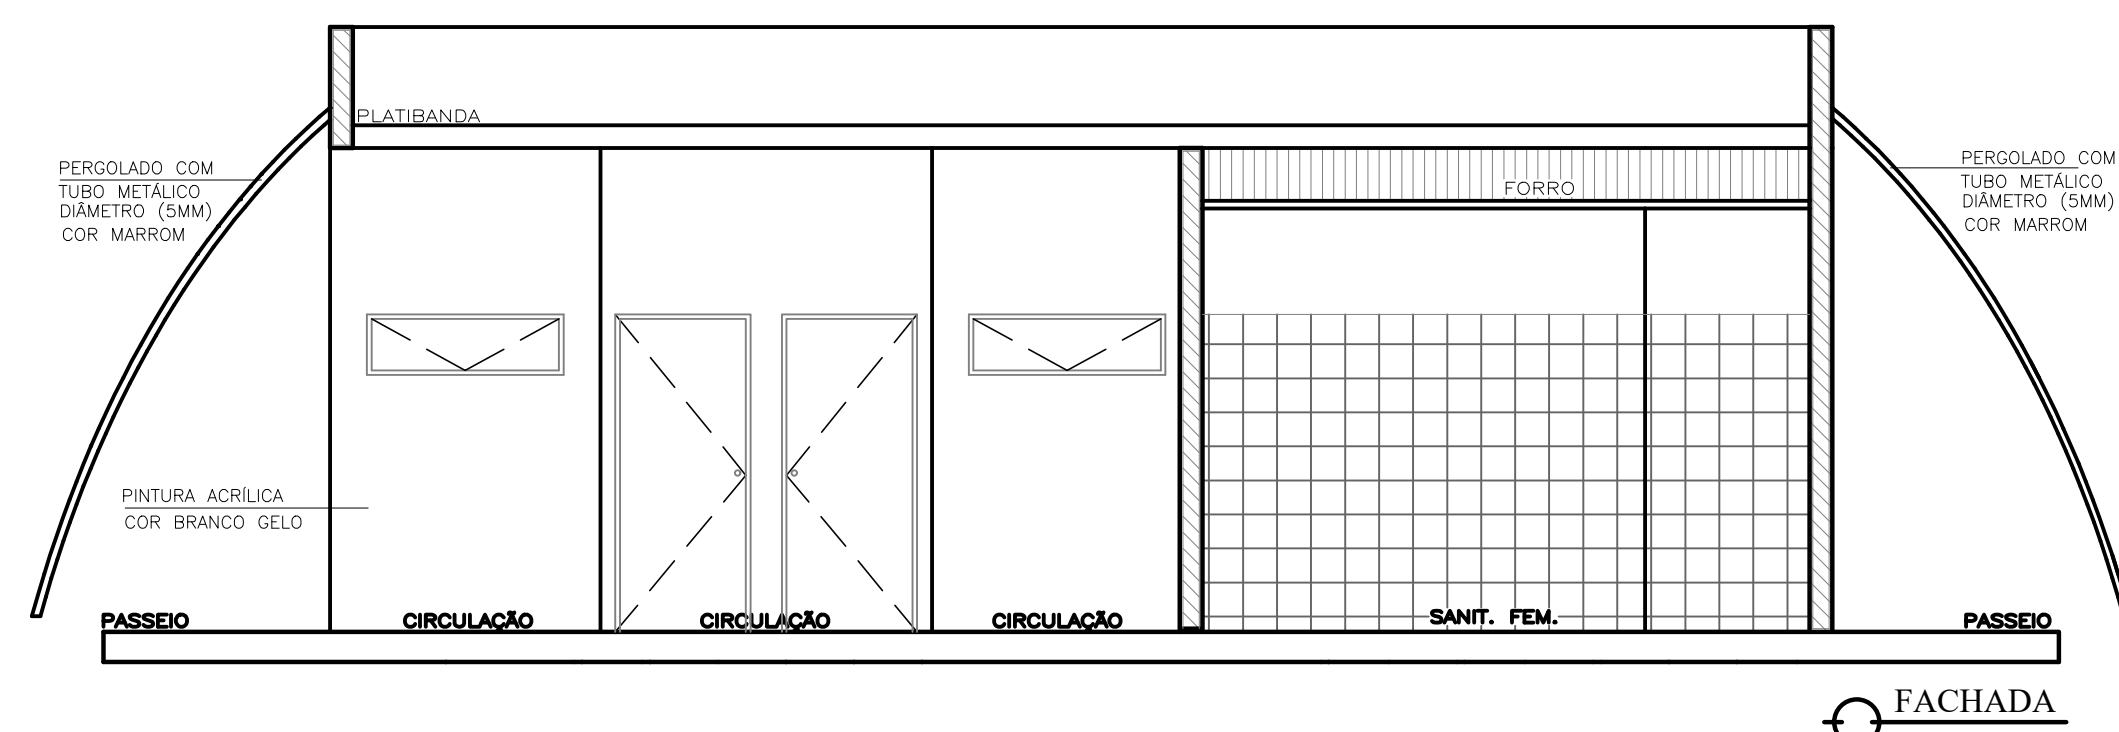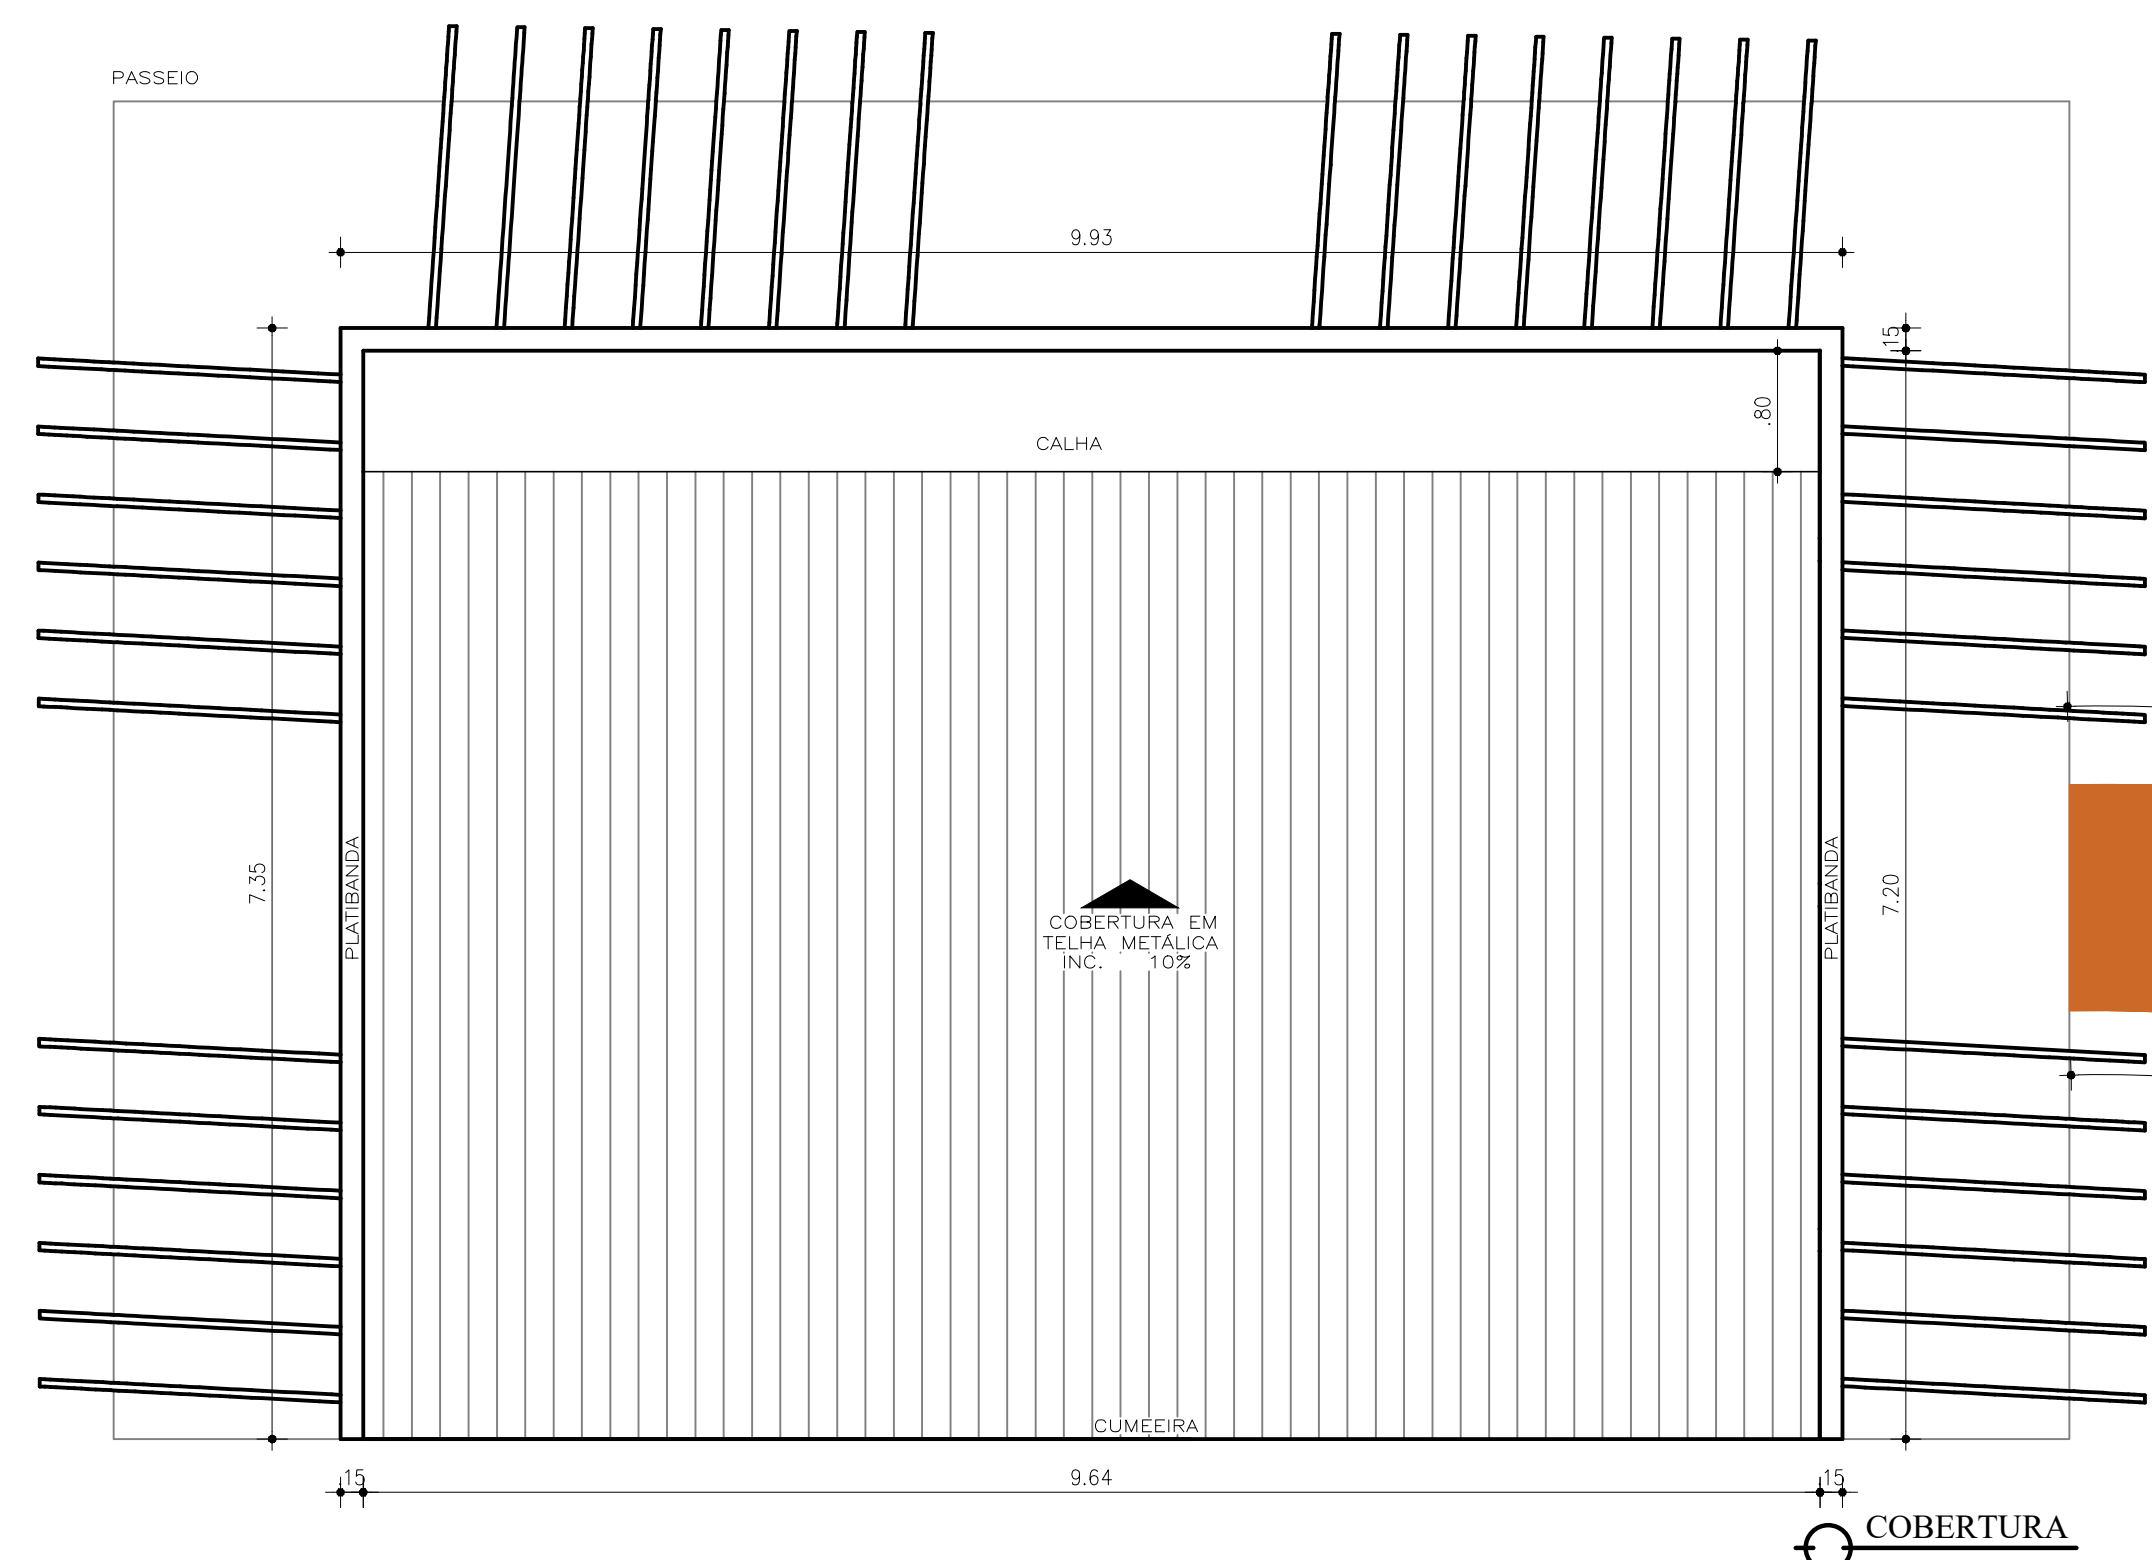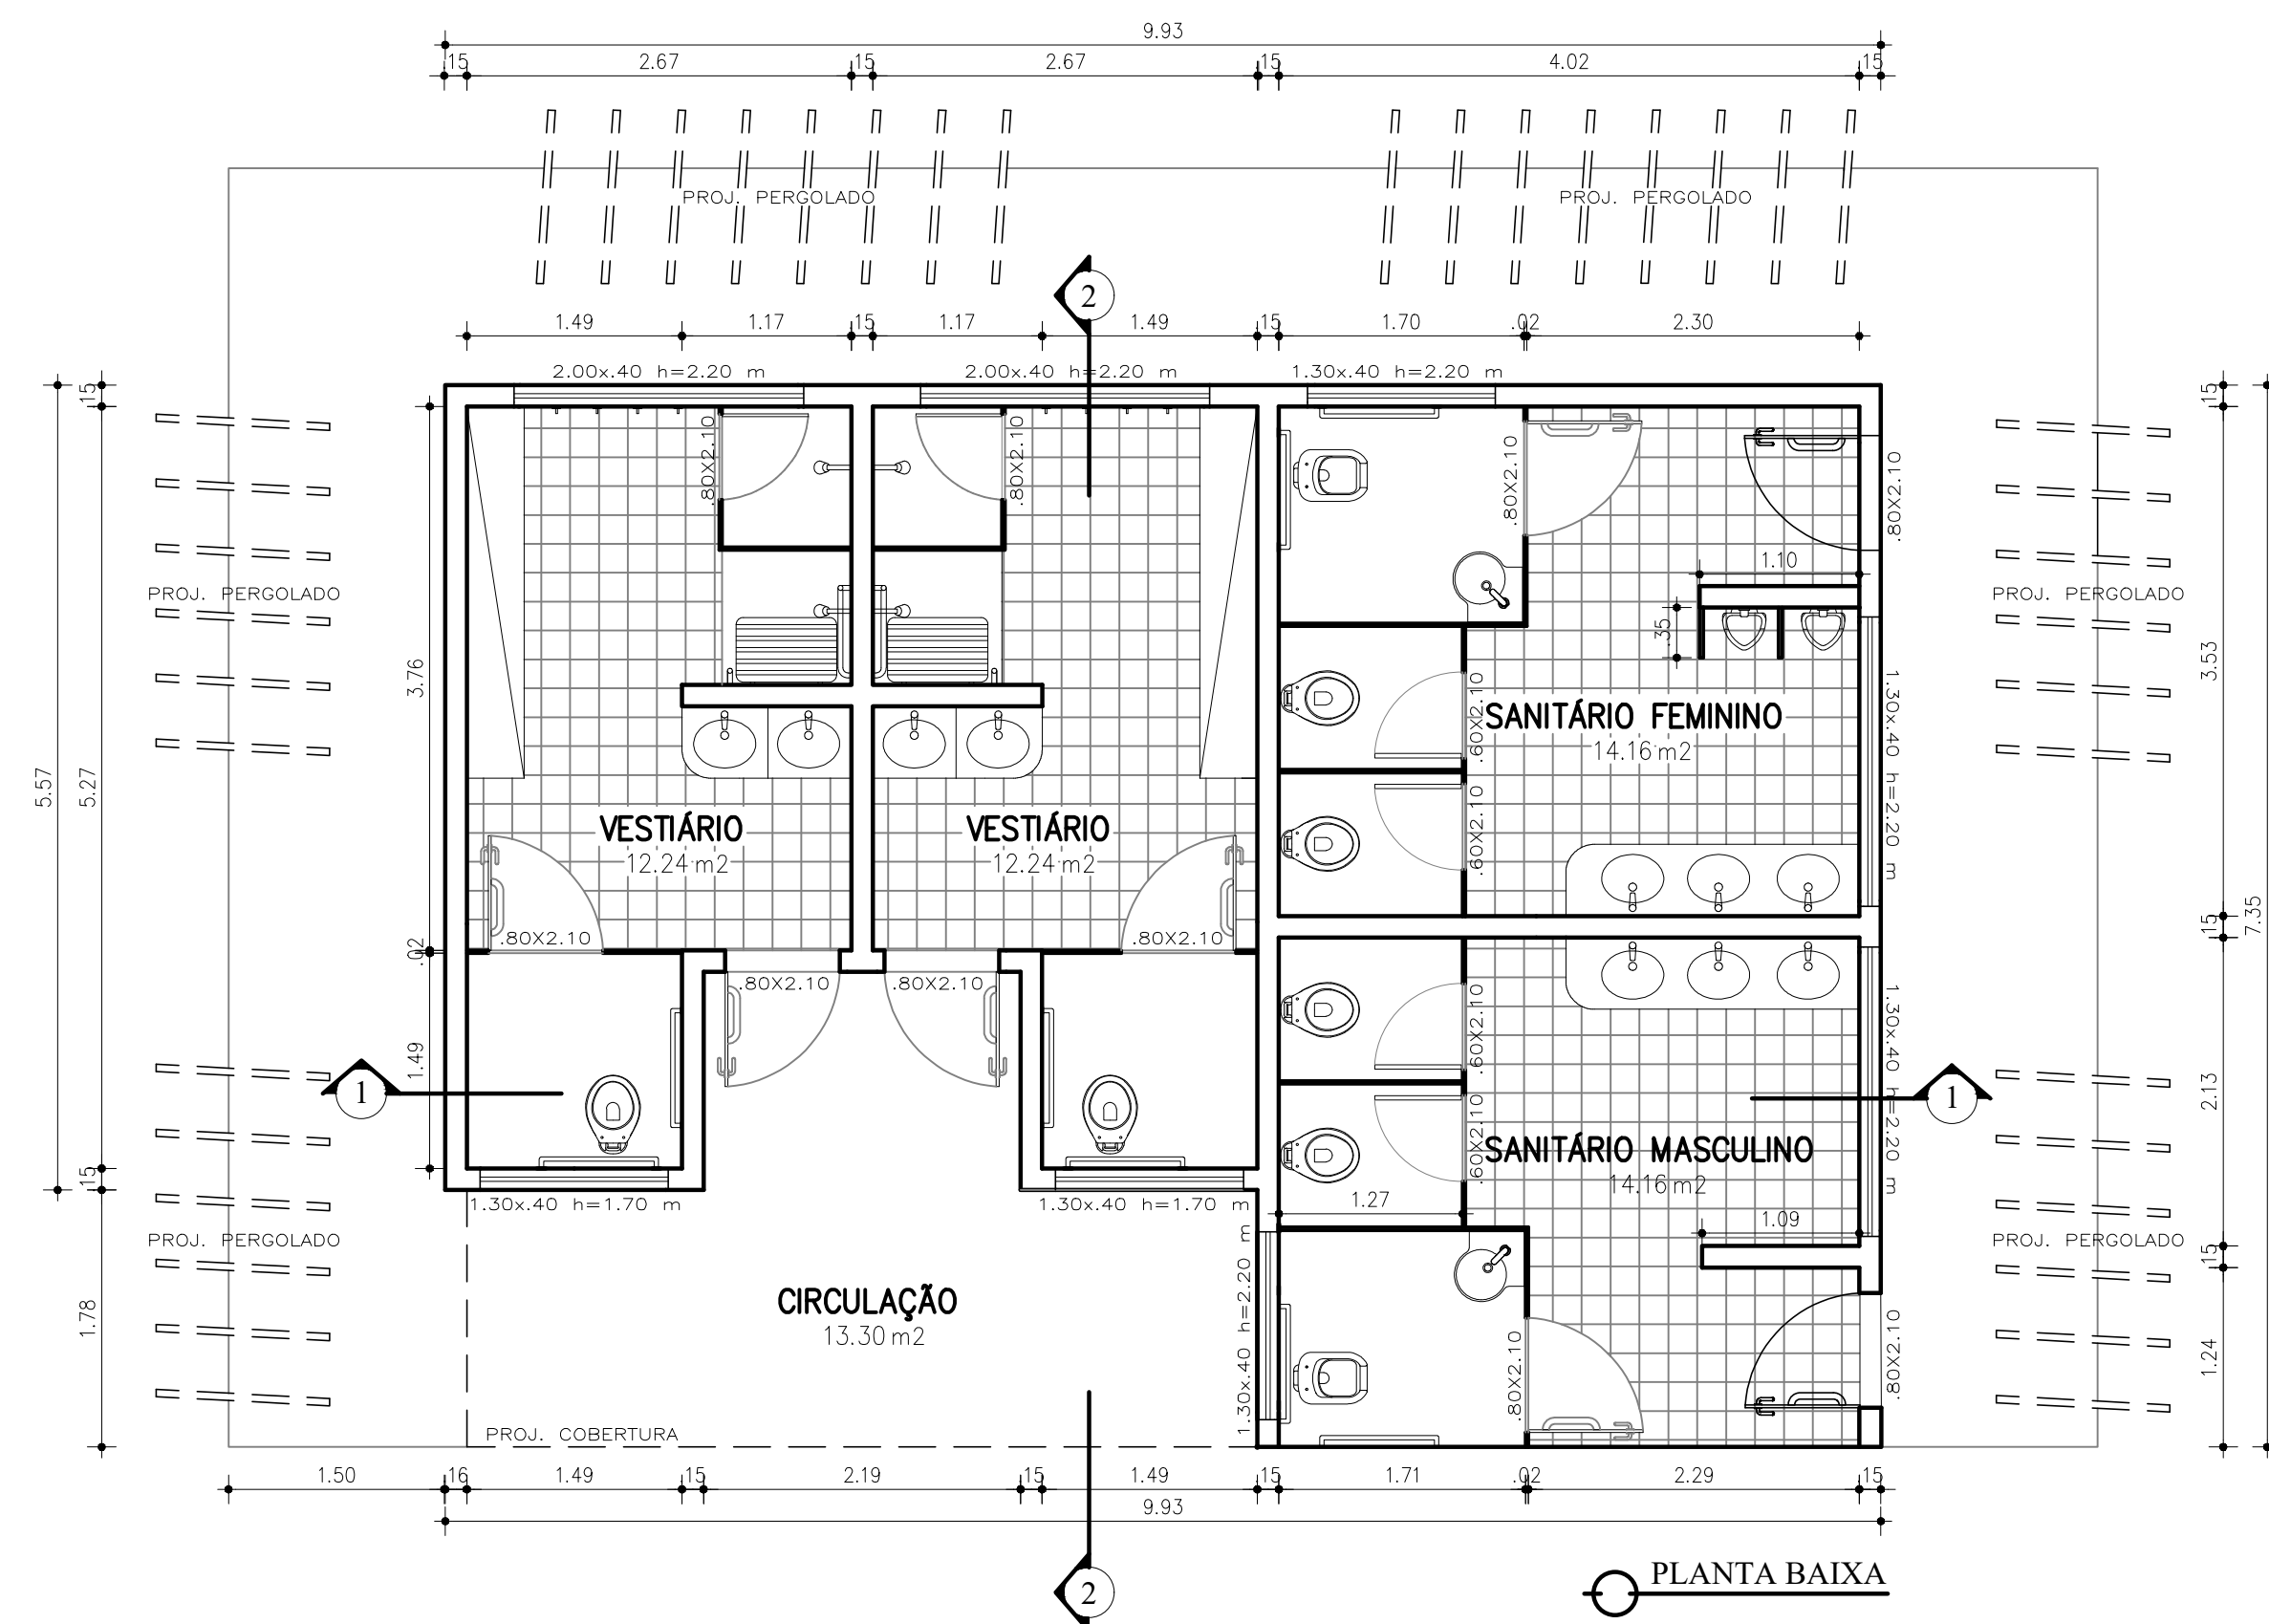


SITUAÇÃO ATUAL – DEMOLIÇÕES

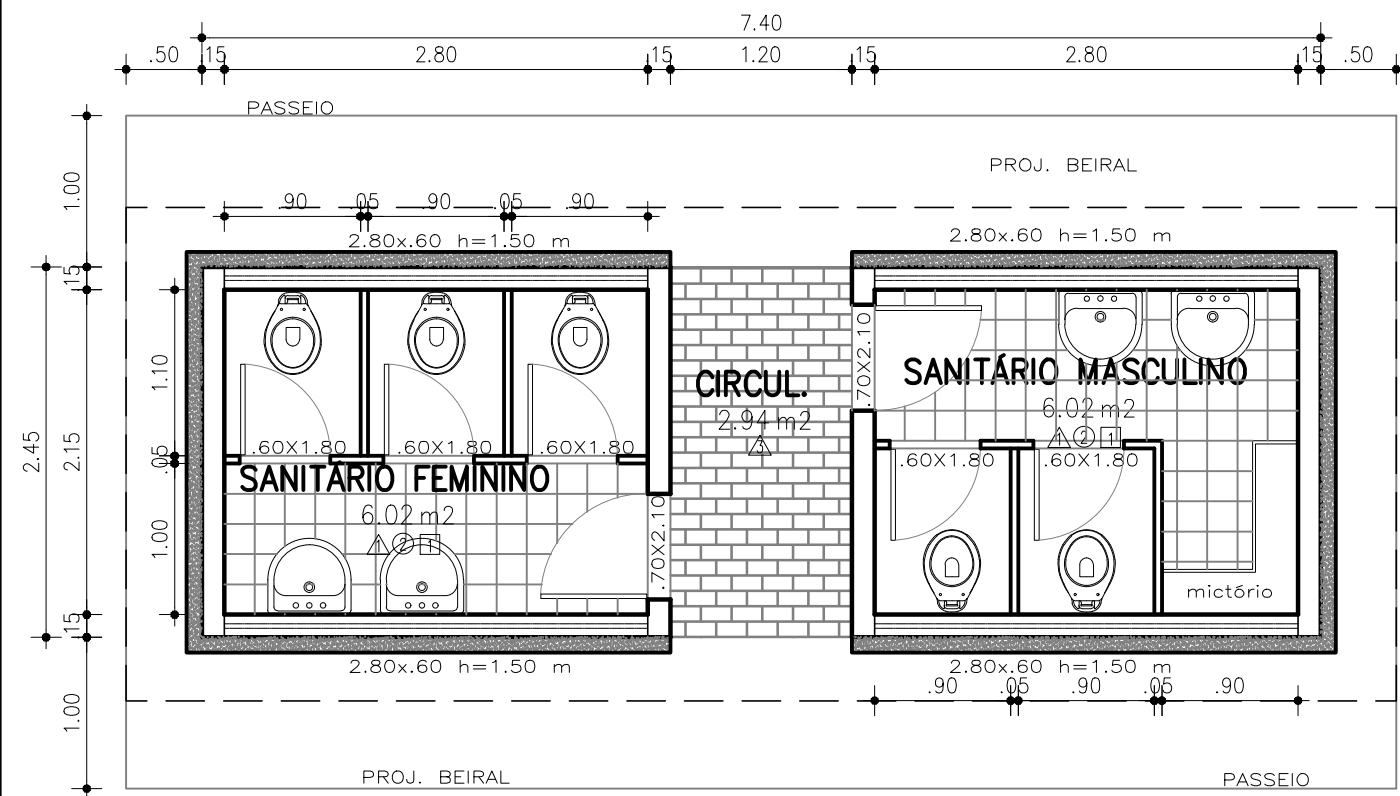


PLANTA BAIXA

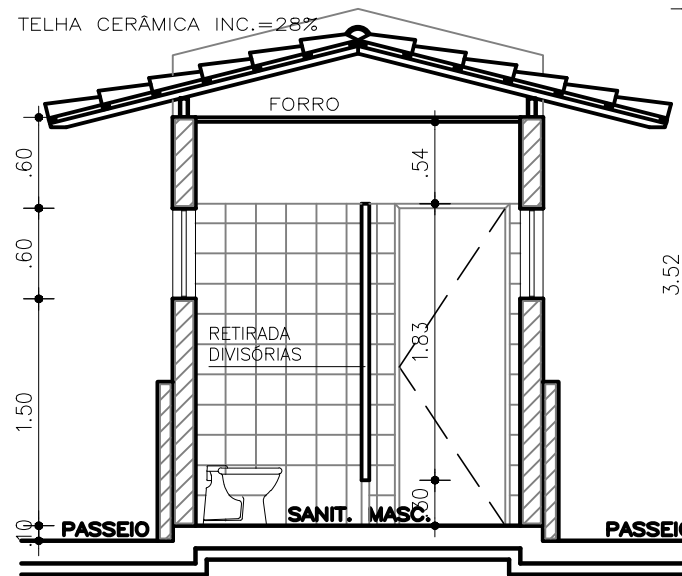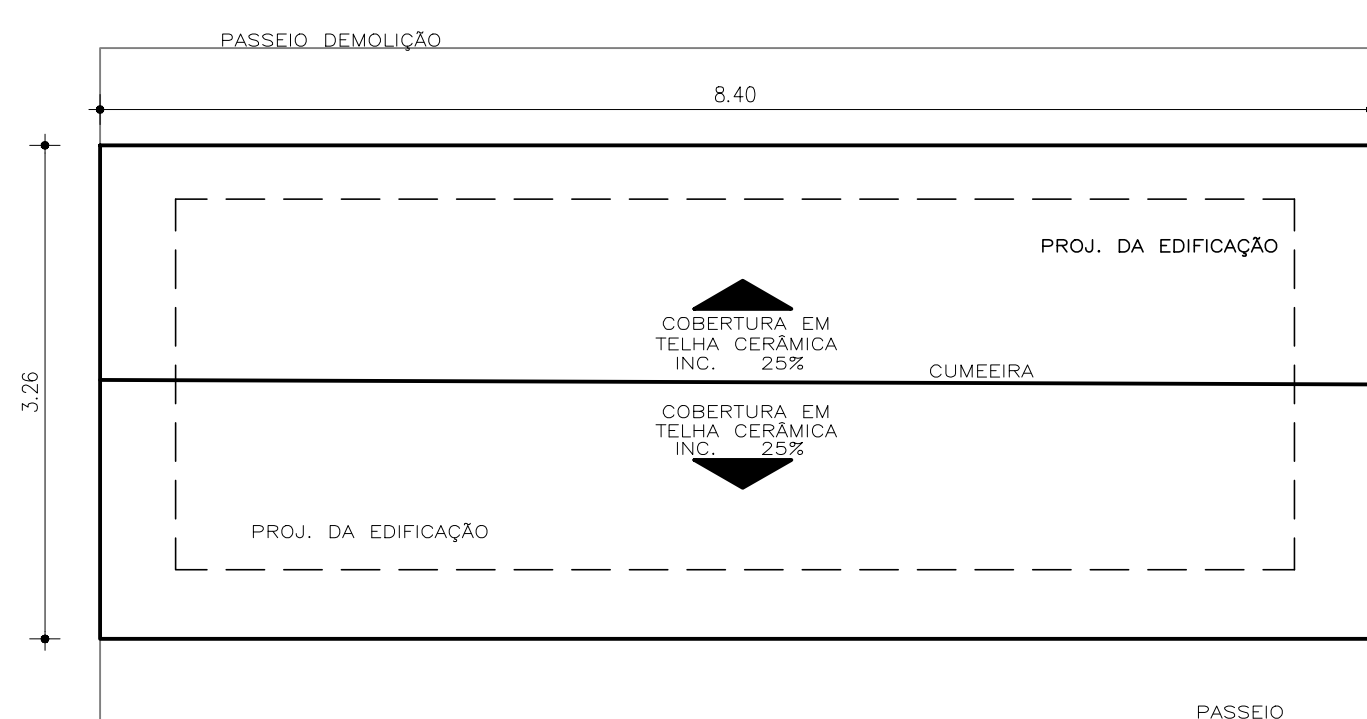

SEÇÃO TRANSVERSAL

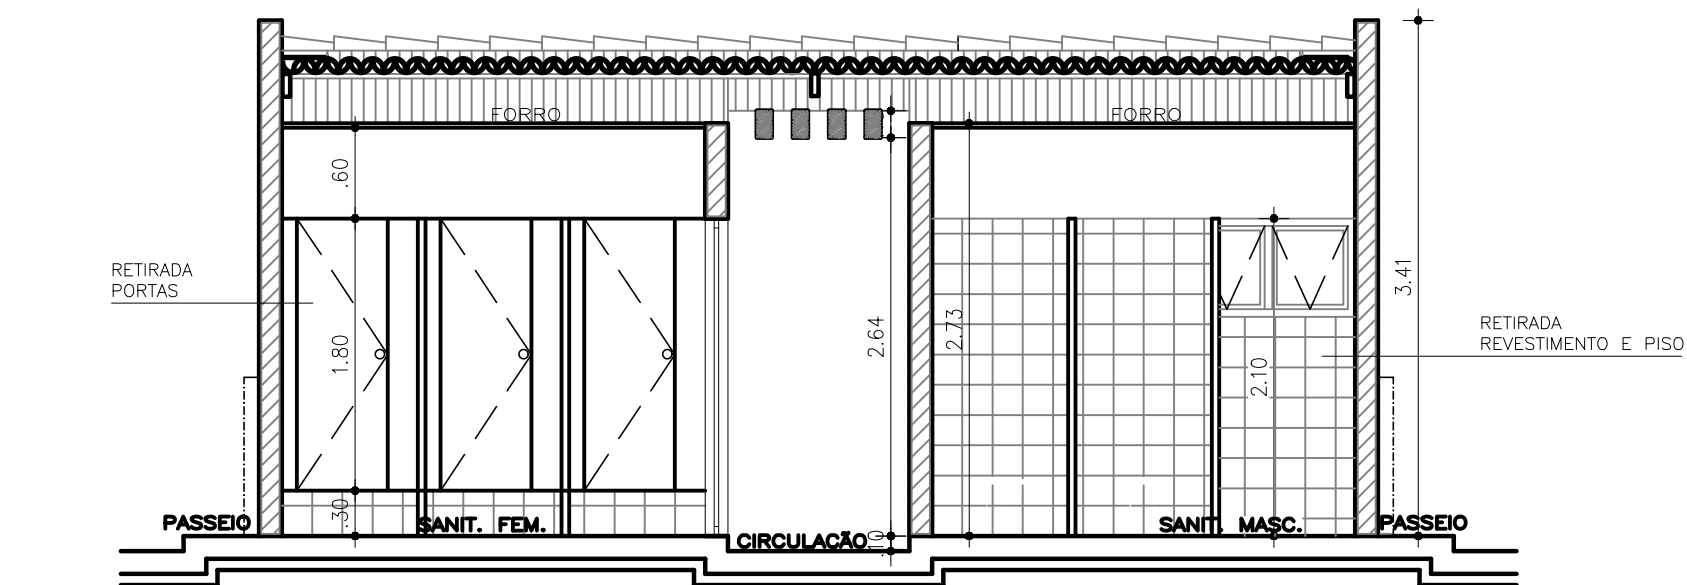


SEÇÃO LONGITUDINAL

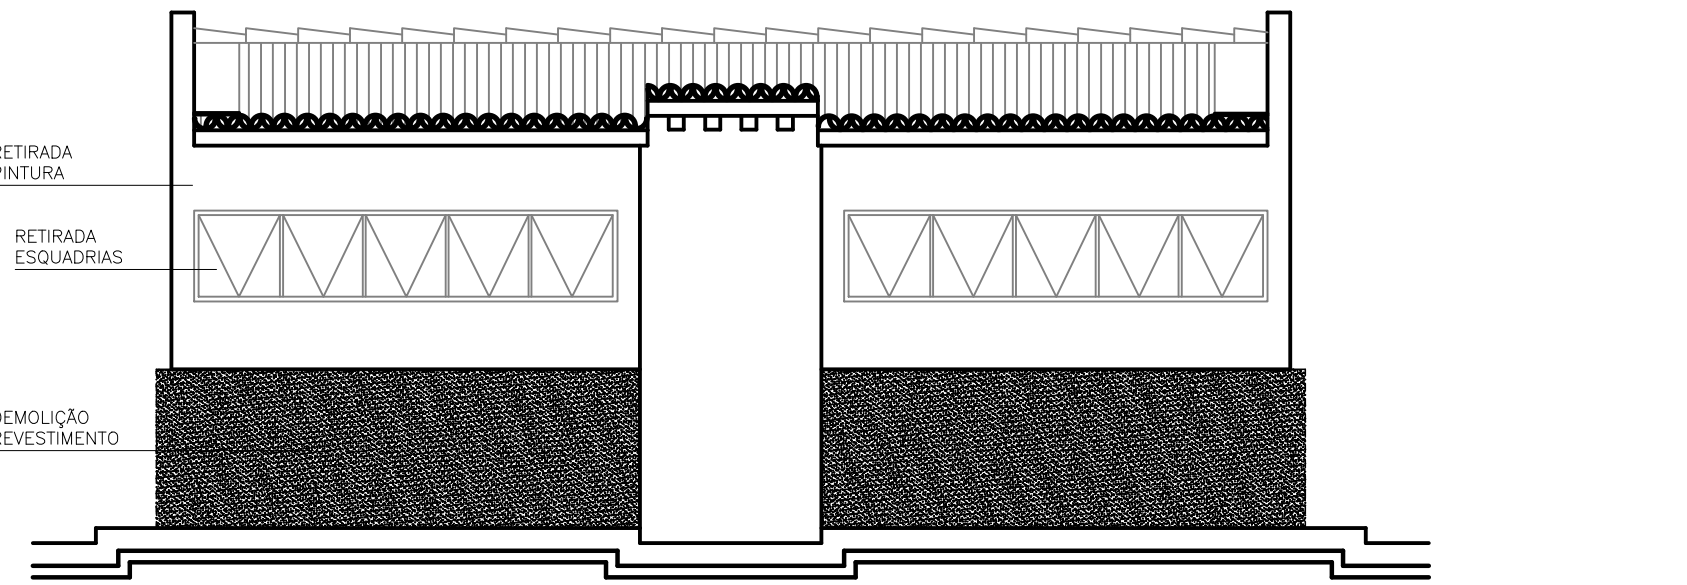


FACHADA


RESULTADO FINAL

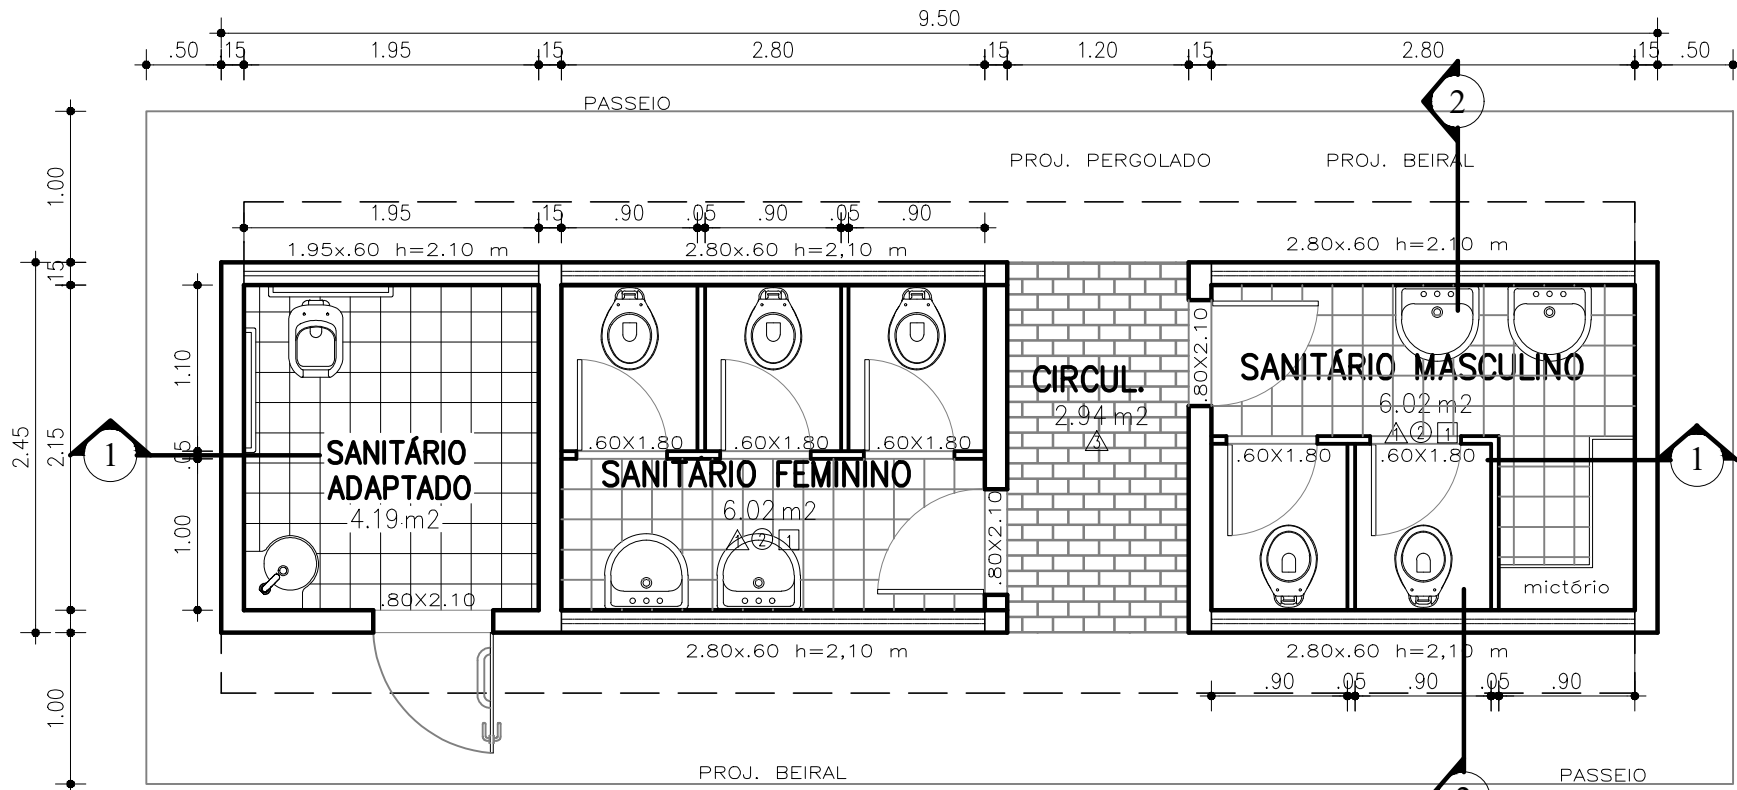


PLANTA BAIXA

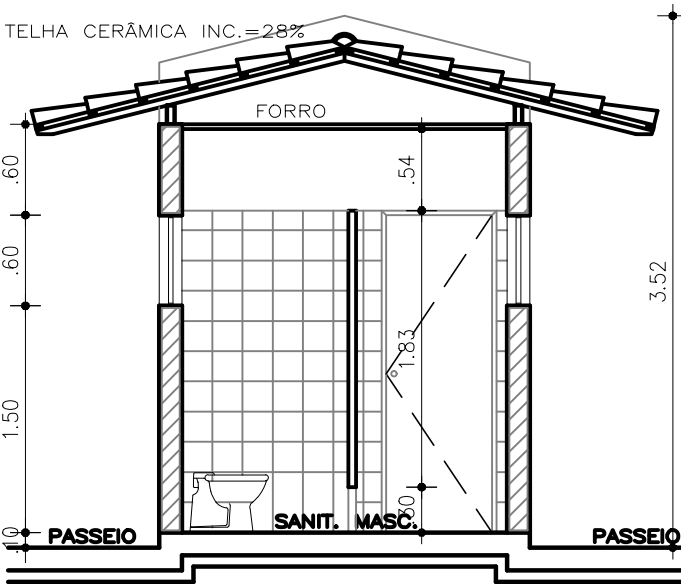


SEÇÃO TRANSVERSAL

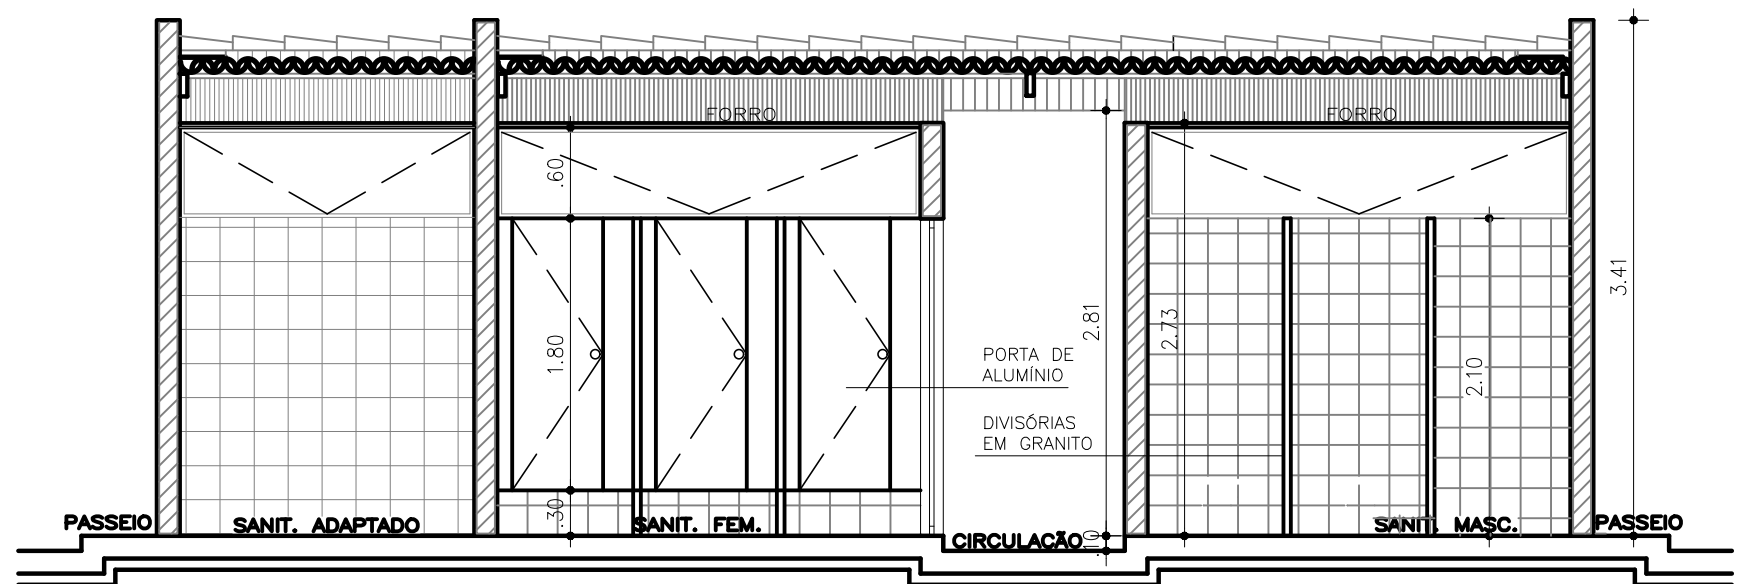


SEÇÃO LONGITUDINAL

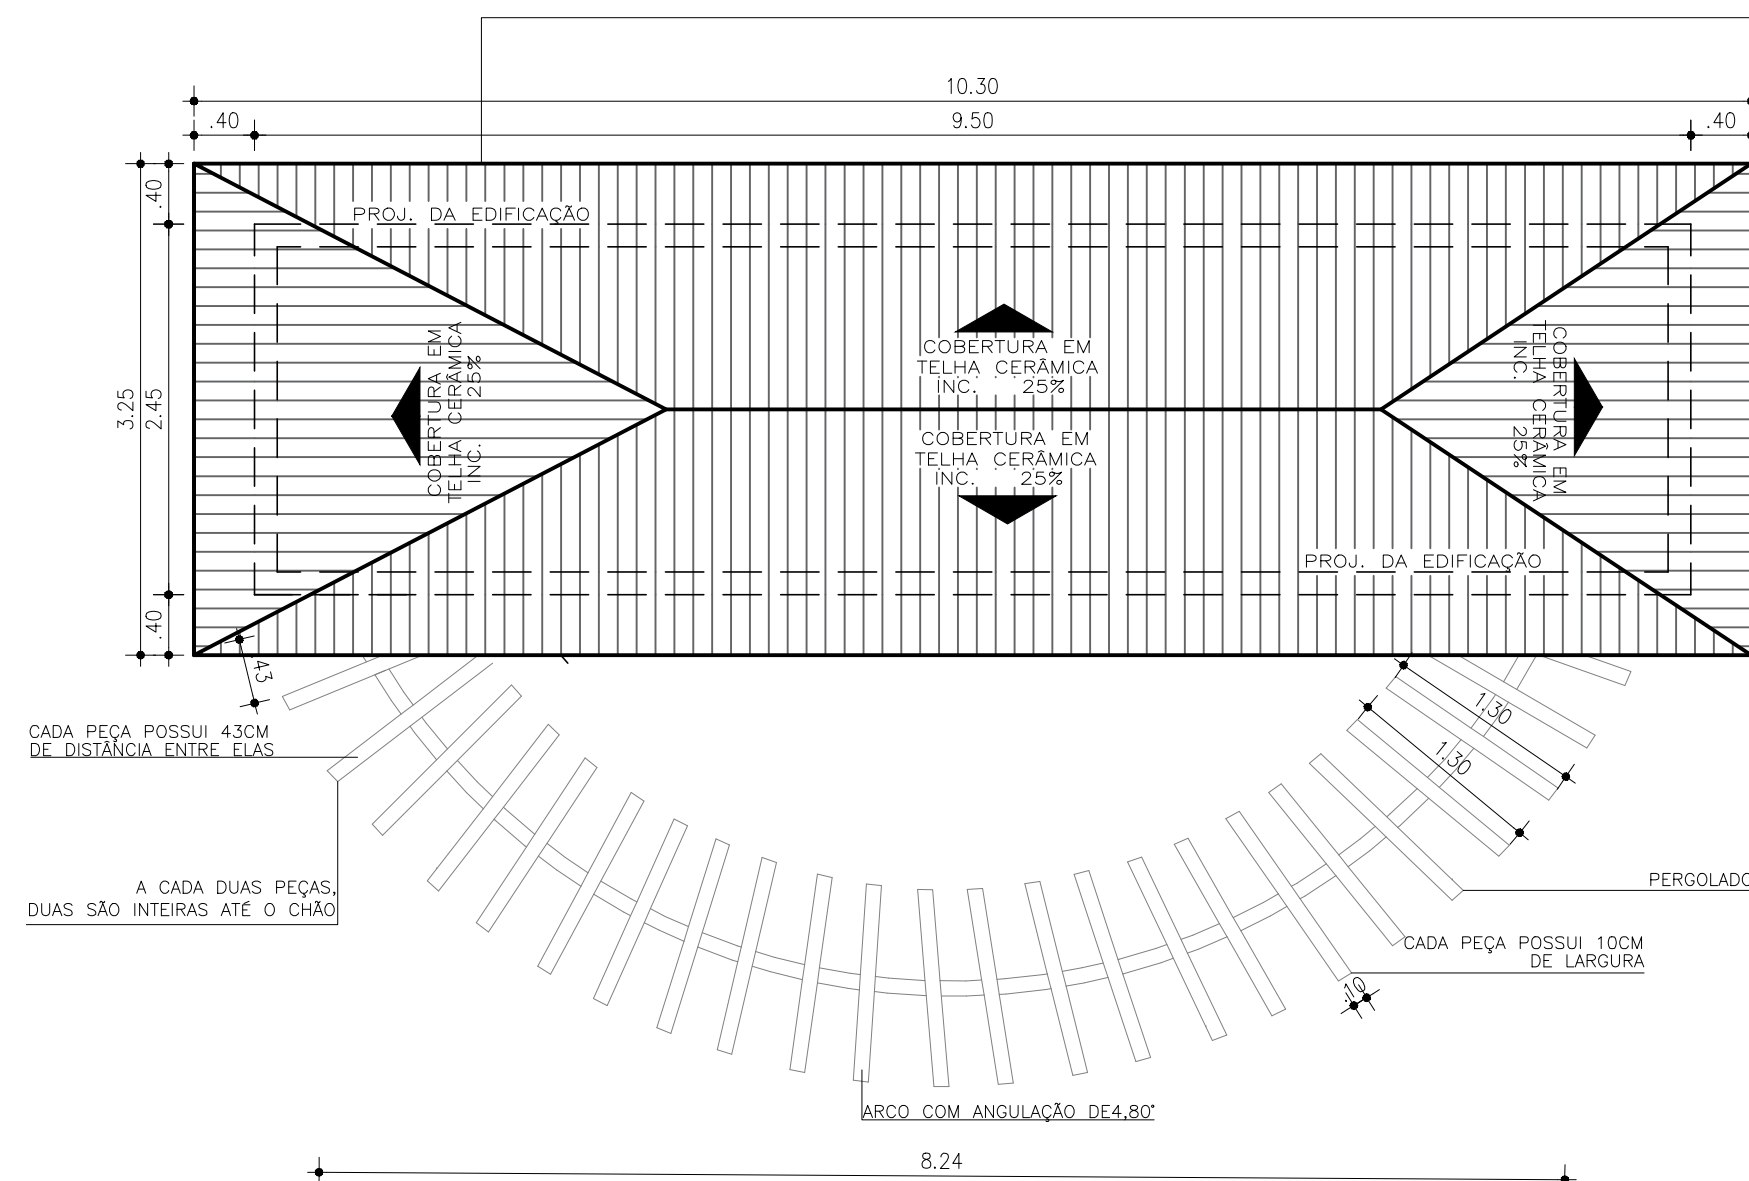

COBERTURA

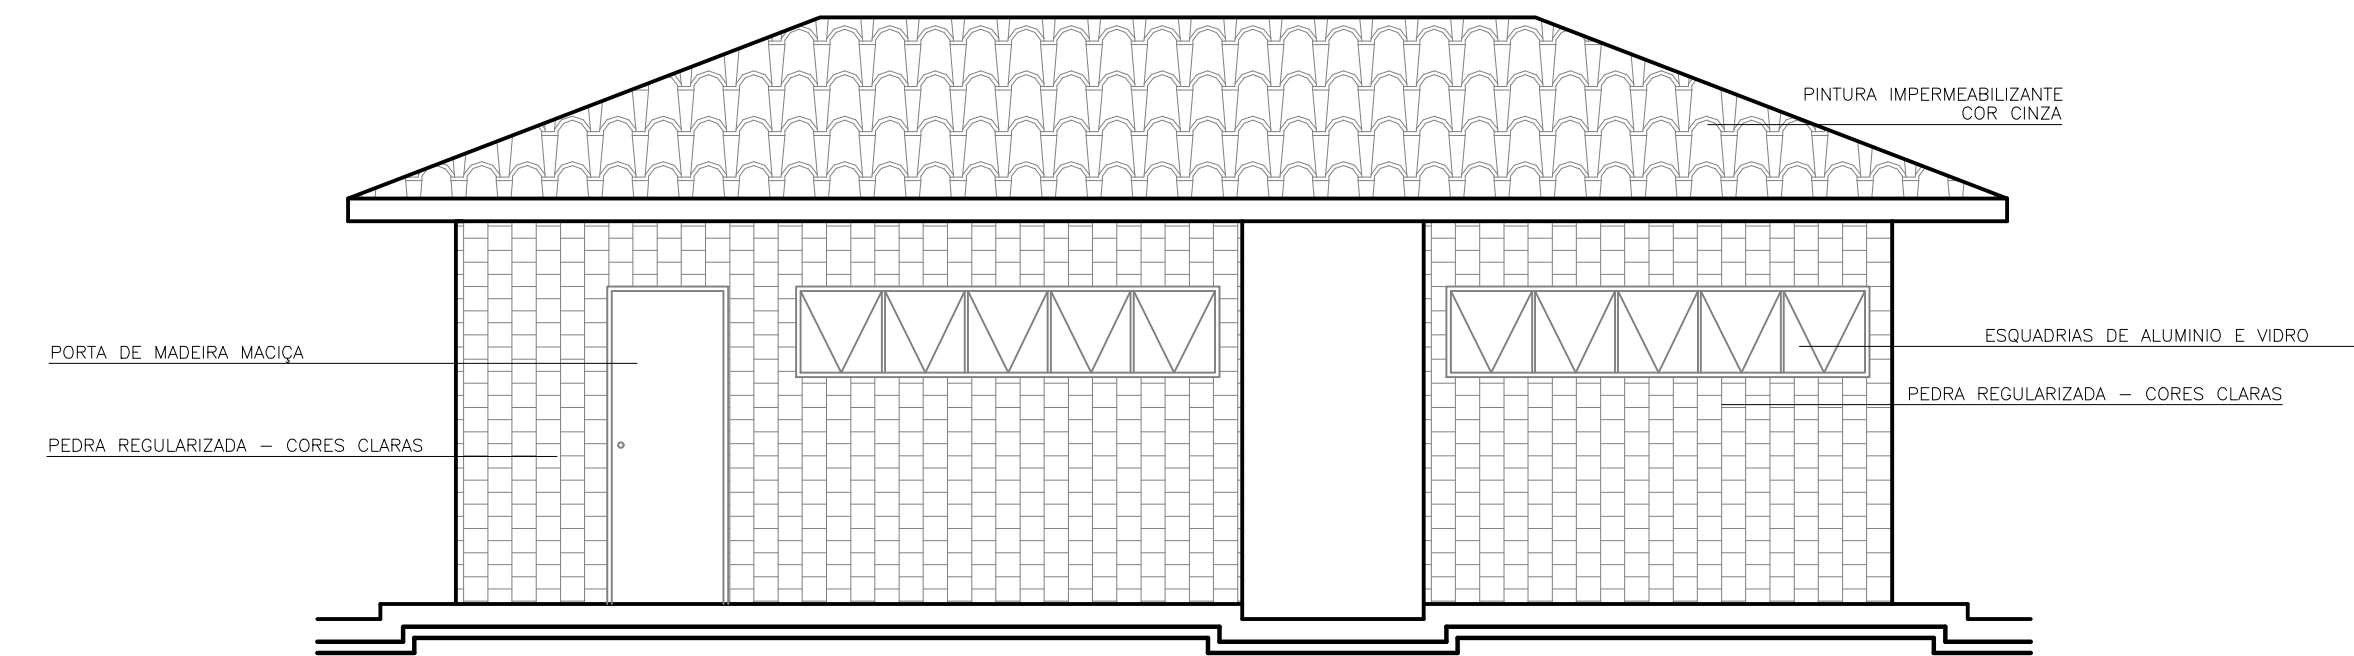

FACHADA

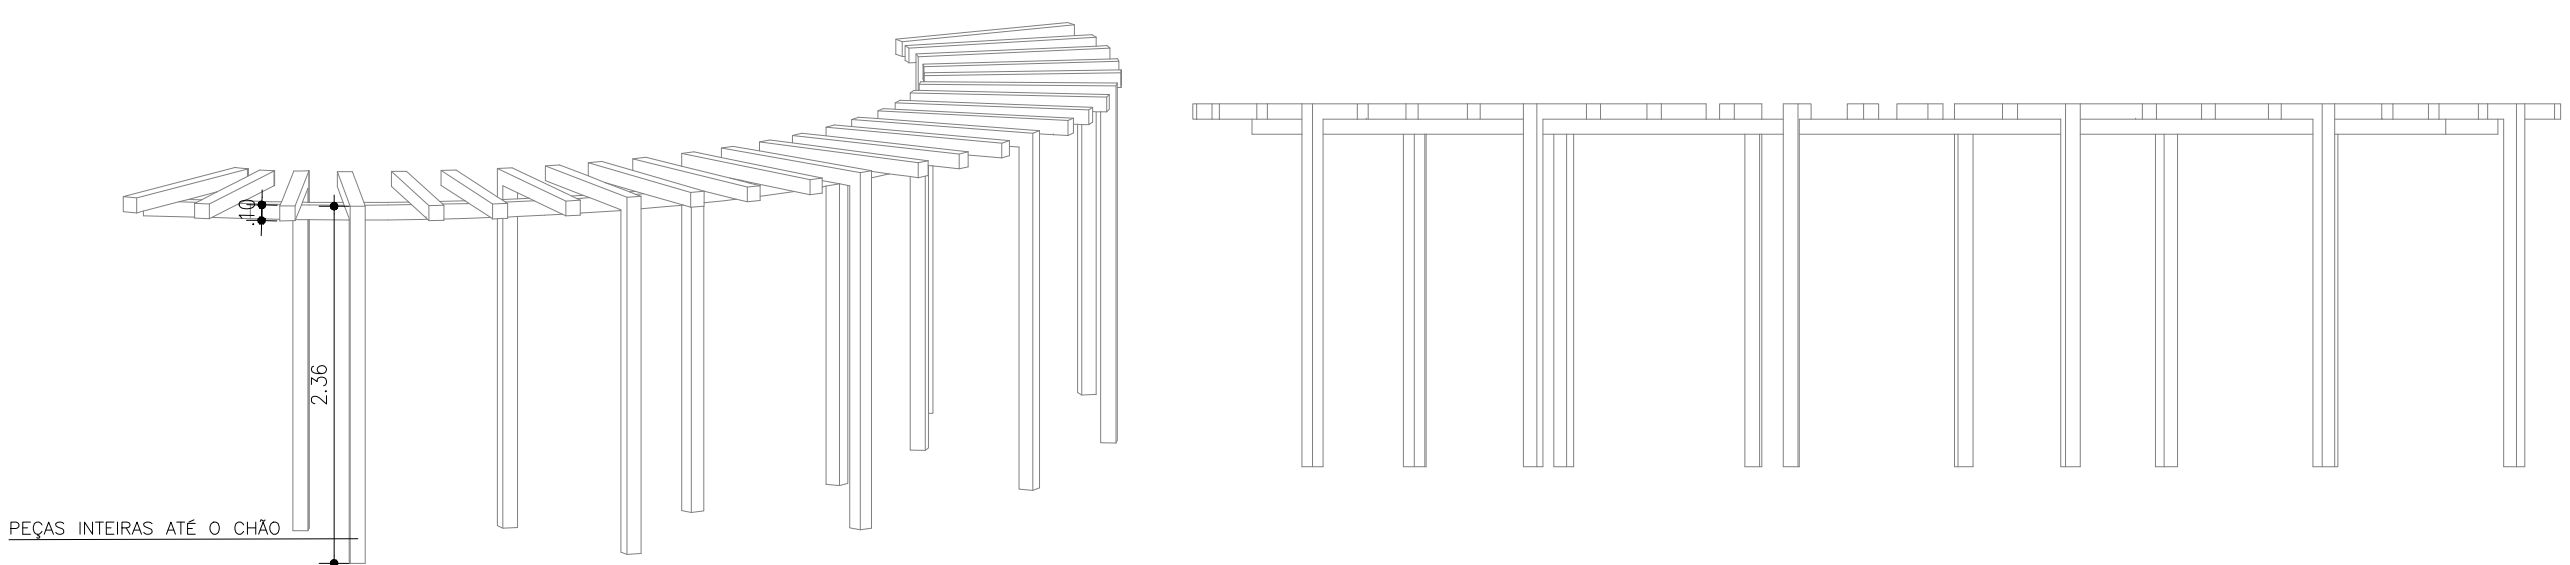

FRONTAL



PREFEITURA MUNICIPAL DE IRAQUARA - BA
REVITALIZAÇÃO PARQUE DA DOLINA - PROJETO BÁSICO
REFORMA BANHEIROS - ARQUITETÔNICO

RESPONSÁVEL TÉCNICO
RENATA REGINA OLIVEIRA GONÇALVES
ARQUITETA E URBANISTA
CAU - BA nº A19083-0
RRT EM ANEXO

SOLICITANTE
Prefeitura Municipal de Iraquara
Rua Rosalvo Félix, nº 252, Centro, Iraquara - BA

REVISÃO
R01


FOLHA
A1 20 25

ENDEREÇO DO PROJETO
Parque da Dolina - Centro, Iraquara - BA


DATA
06/05/2022

REVISÃO
R01

FOLHA
A1 20 25

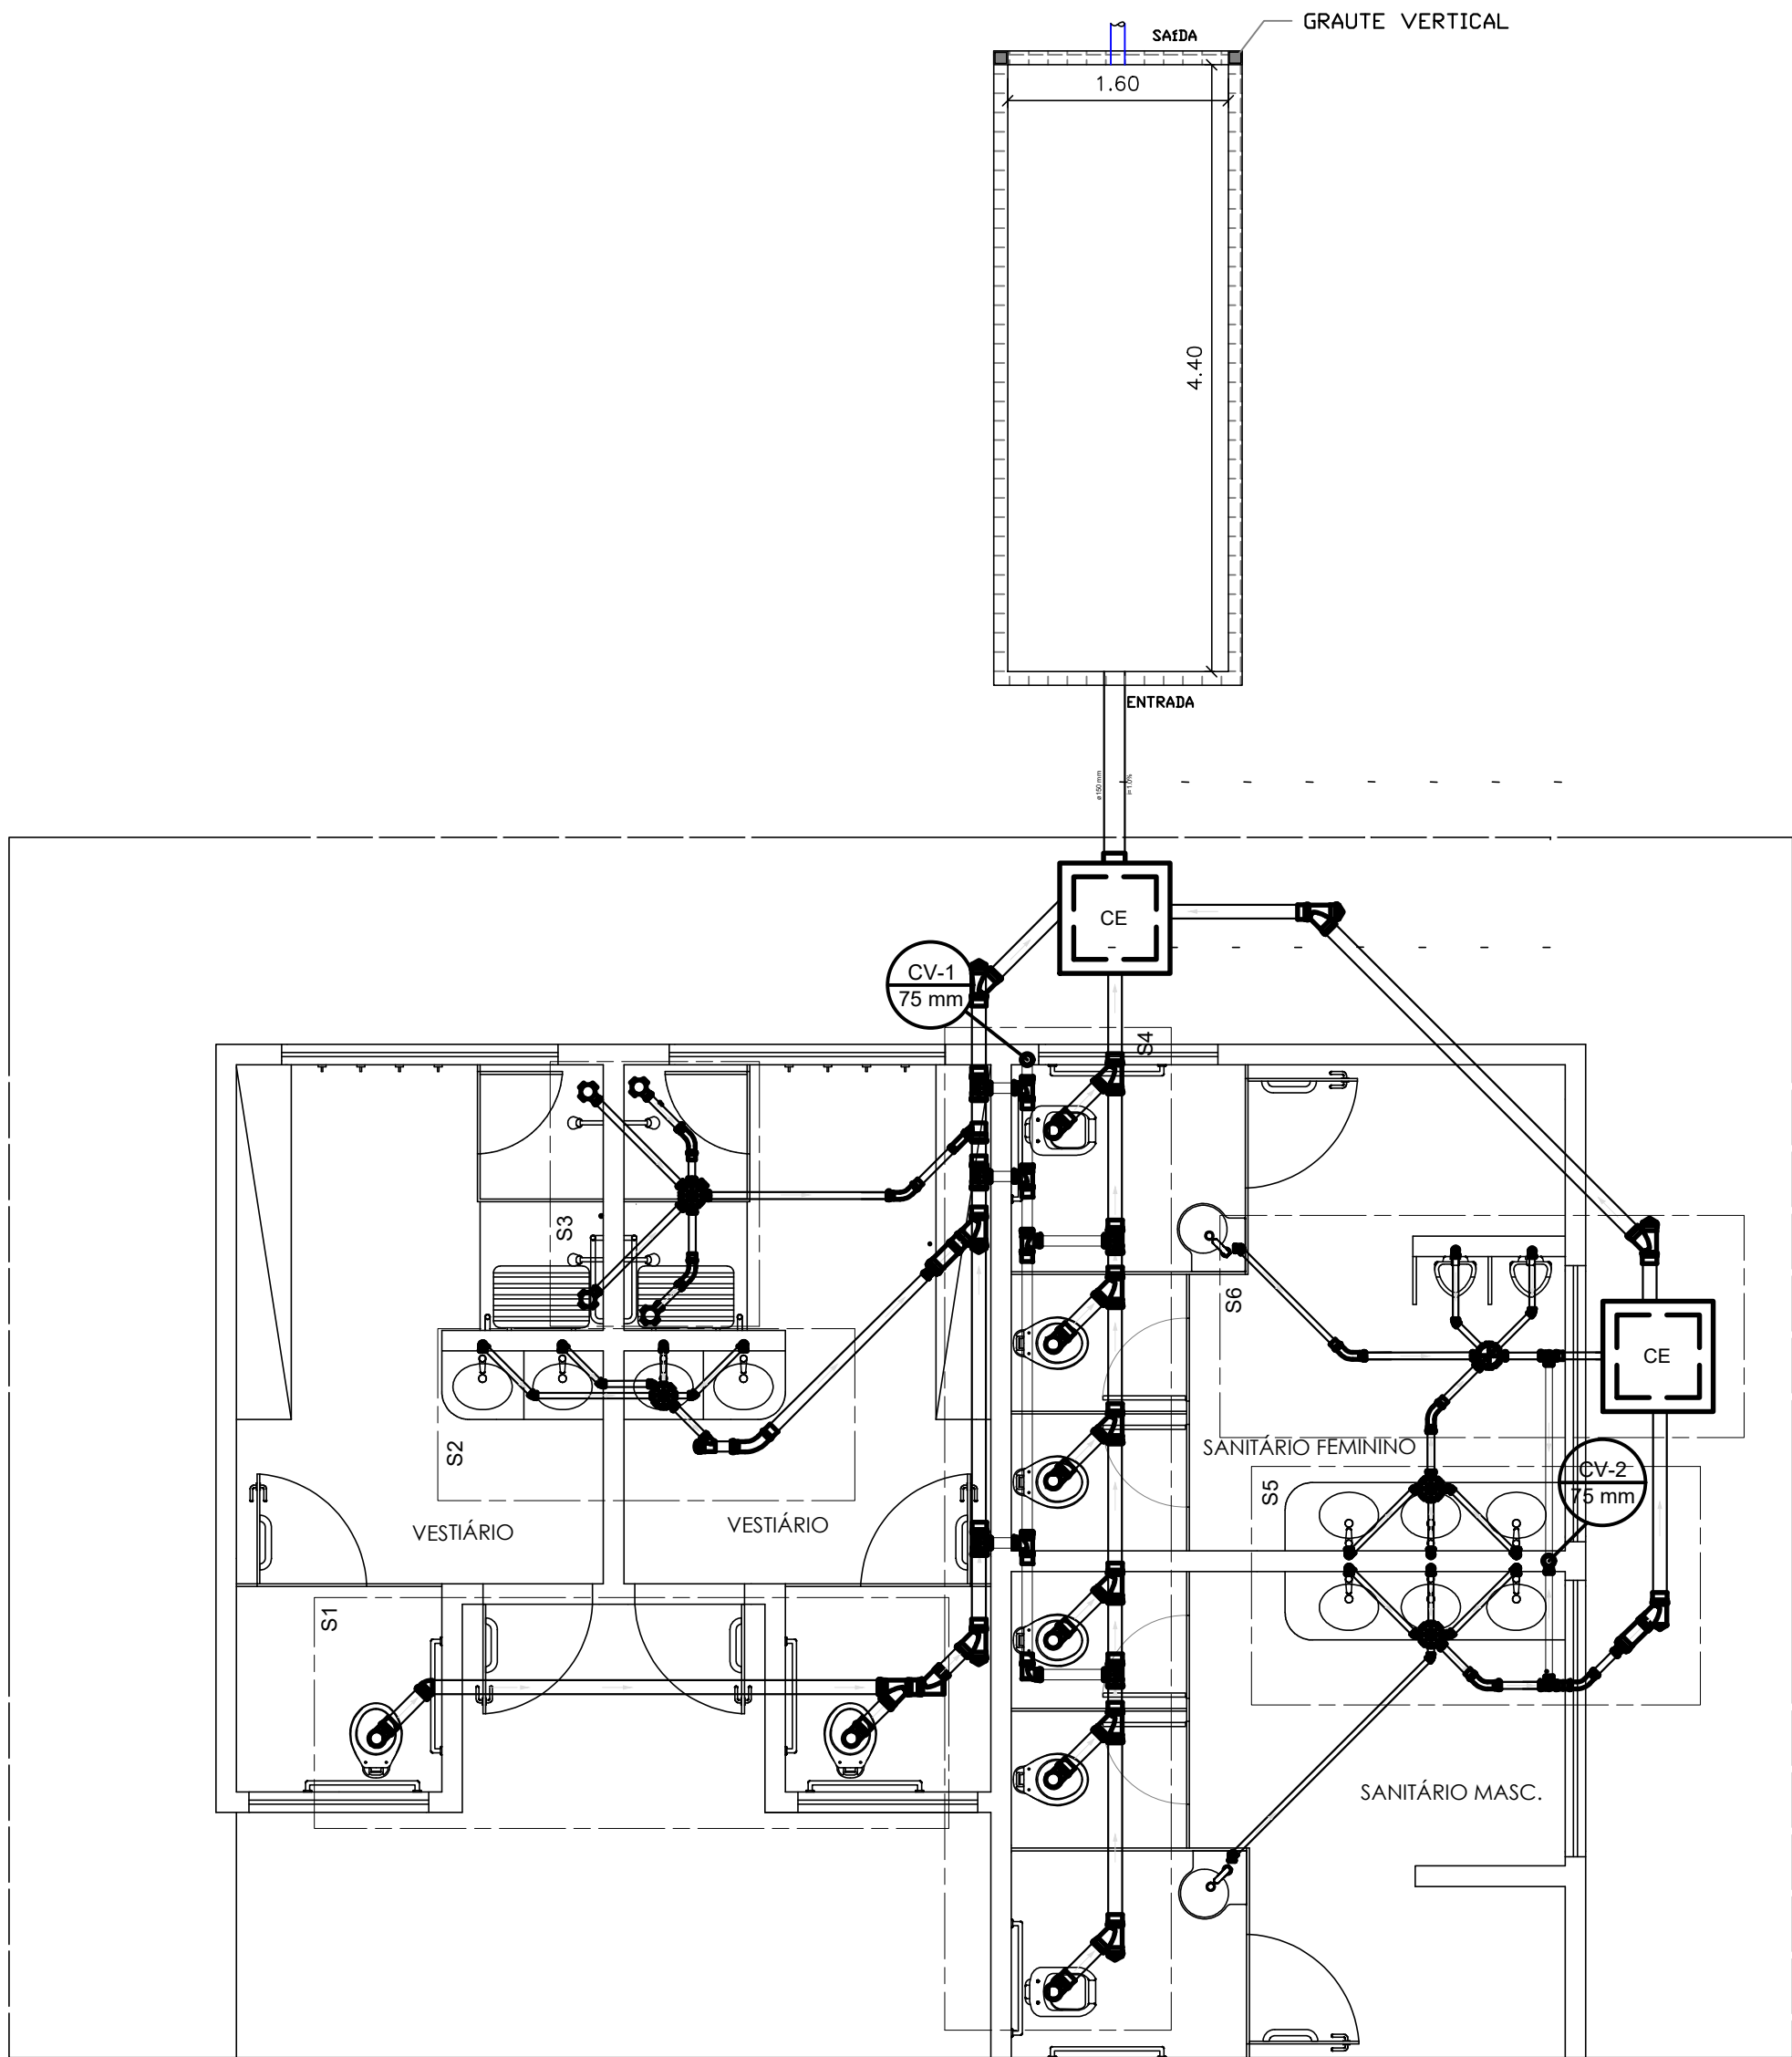


PLANTA BAIXA - HIDROSSANITÁRIO

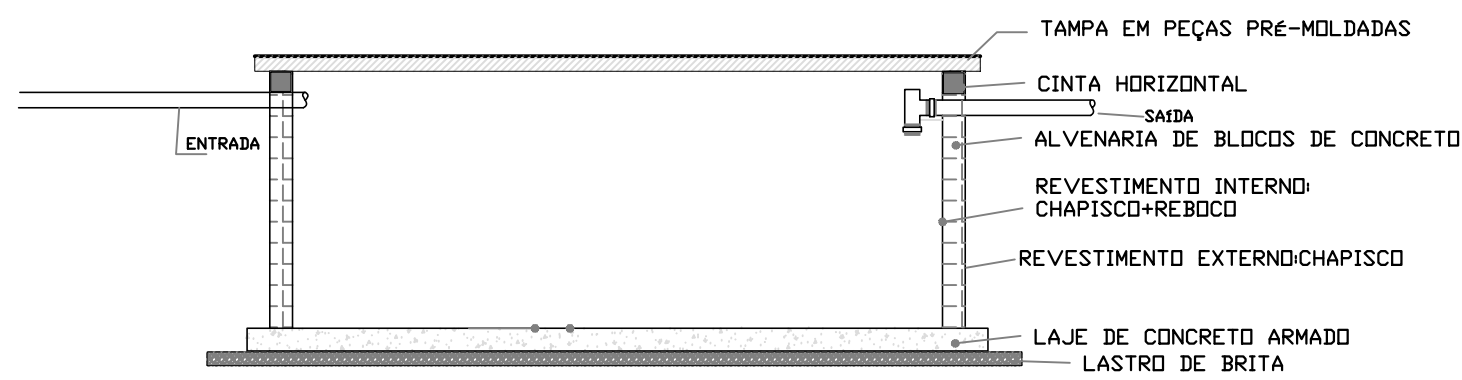


DETALHE
PLANTA DE ESGOTO

MODELO BASE SINAPI - CADERNO TÉCNICO DO GRUPO FOSSAS E SUMIDOUROS - ANEXO 31

DETALHAMENTO TANQUE SÉPTICO EM ALVENARIA
COM BLOCOS DE CONCRETO - ESCALA 1:75

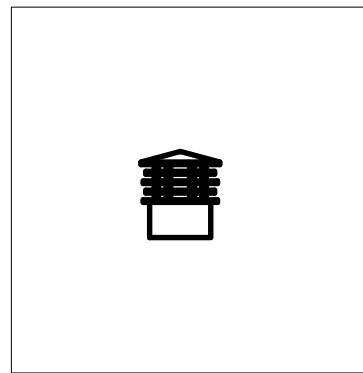

TERMINAL DE VENTILAÇÃO - PVC
ESCALA: SEM ESCALA

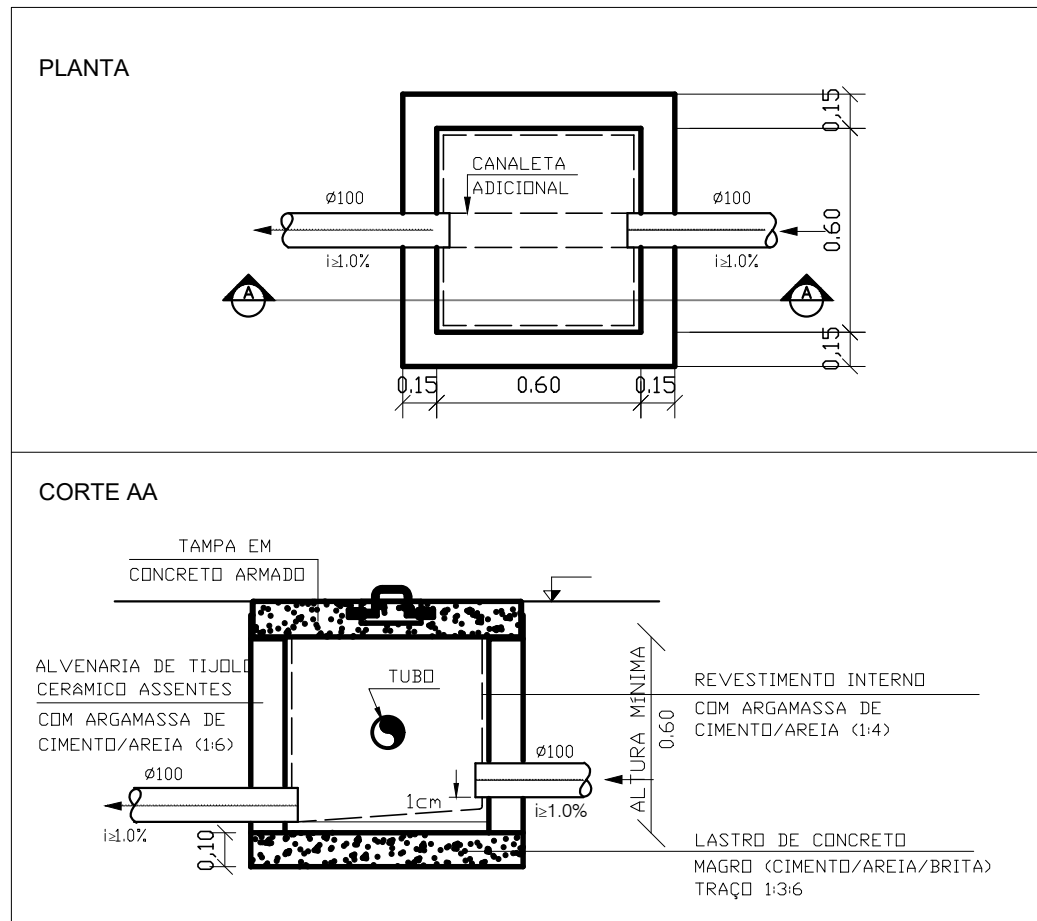

DETALHE DA CAIXA DE INSPEÇÃO
ESCALA: SEM ESCALA



PREFEITURA MUNICIPAL DE IRAQUARA - BA

REVITALIZAÇÃO PARQUE DA DOLINA - PROJETO BÁSICO

BANHEIROS HIDROSSANITÁRIO 1

RESPONSÁVEL TÉCNICO
RENATA REGINA OLIVEIRA GONÇALVES
ARQUITETA E URBANISTA
CAU - BA nº A196083-0
RRT EM ANEXO

Renata Oliveira
Arquiteta e Urbanista
CAU-BA: A196083-0

SOLICITANTE
Prefeitura Municipal de Iraquara
Rua Rosalvo Félix, nº 252, Centro, Iraquara - BA


PREFEITURA MUNICIPAL DE IRAQUARA
CNPJ: 13.922.596/0001-29

ENDEREÇO DO PROJETO
Parque da Dolina - Centro, Iraquara - BA


DATA
06/05/2022

REVISÃO
R01


FOLHA
A1 21
25

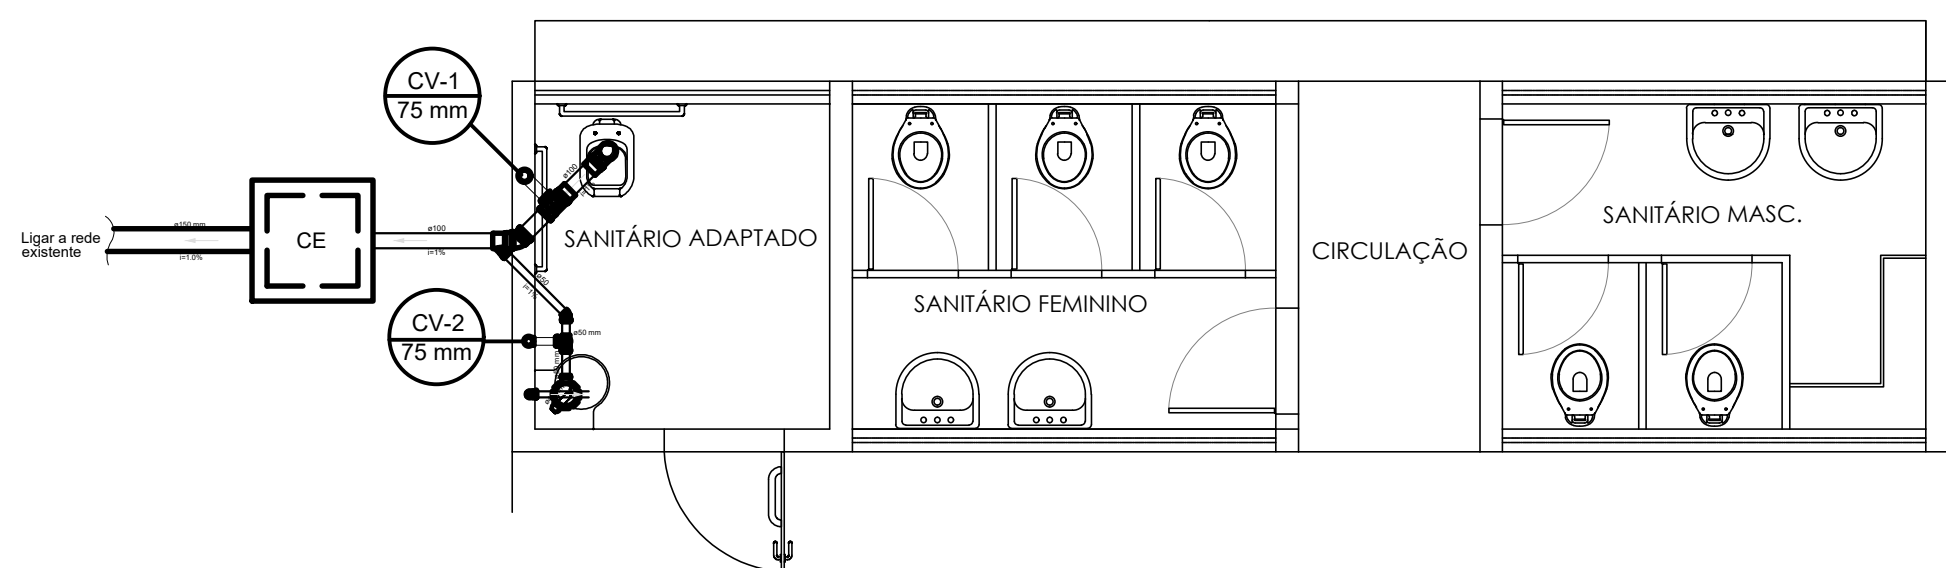

PLANTA BAIXA - HIDROSSANITÁRIO

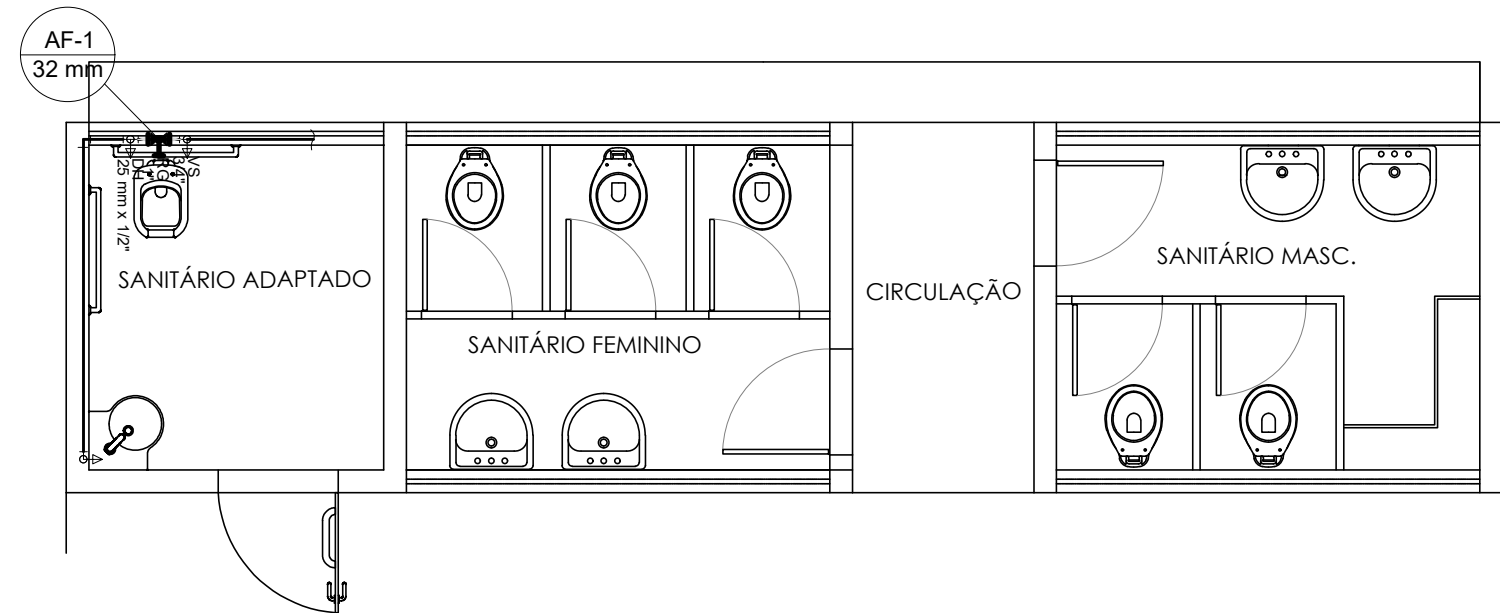


PLANTA BAIXA - ÁGUA FRIA

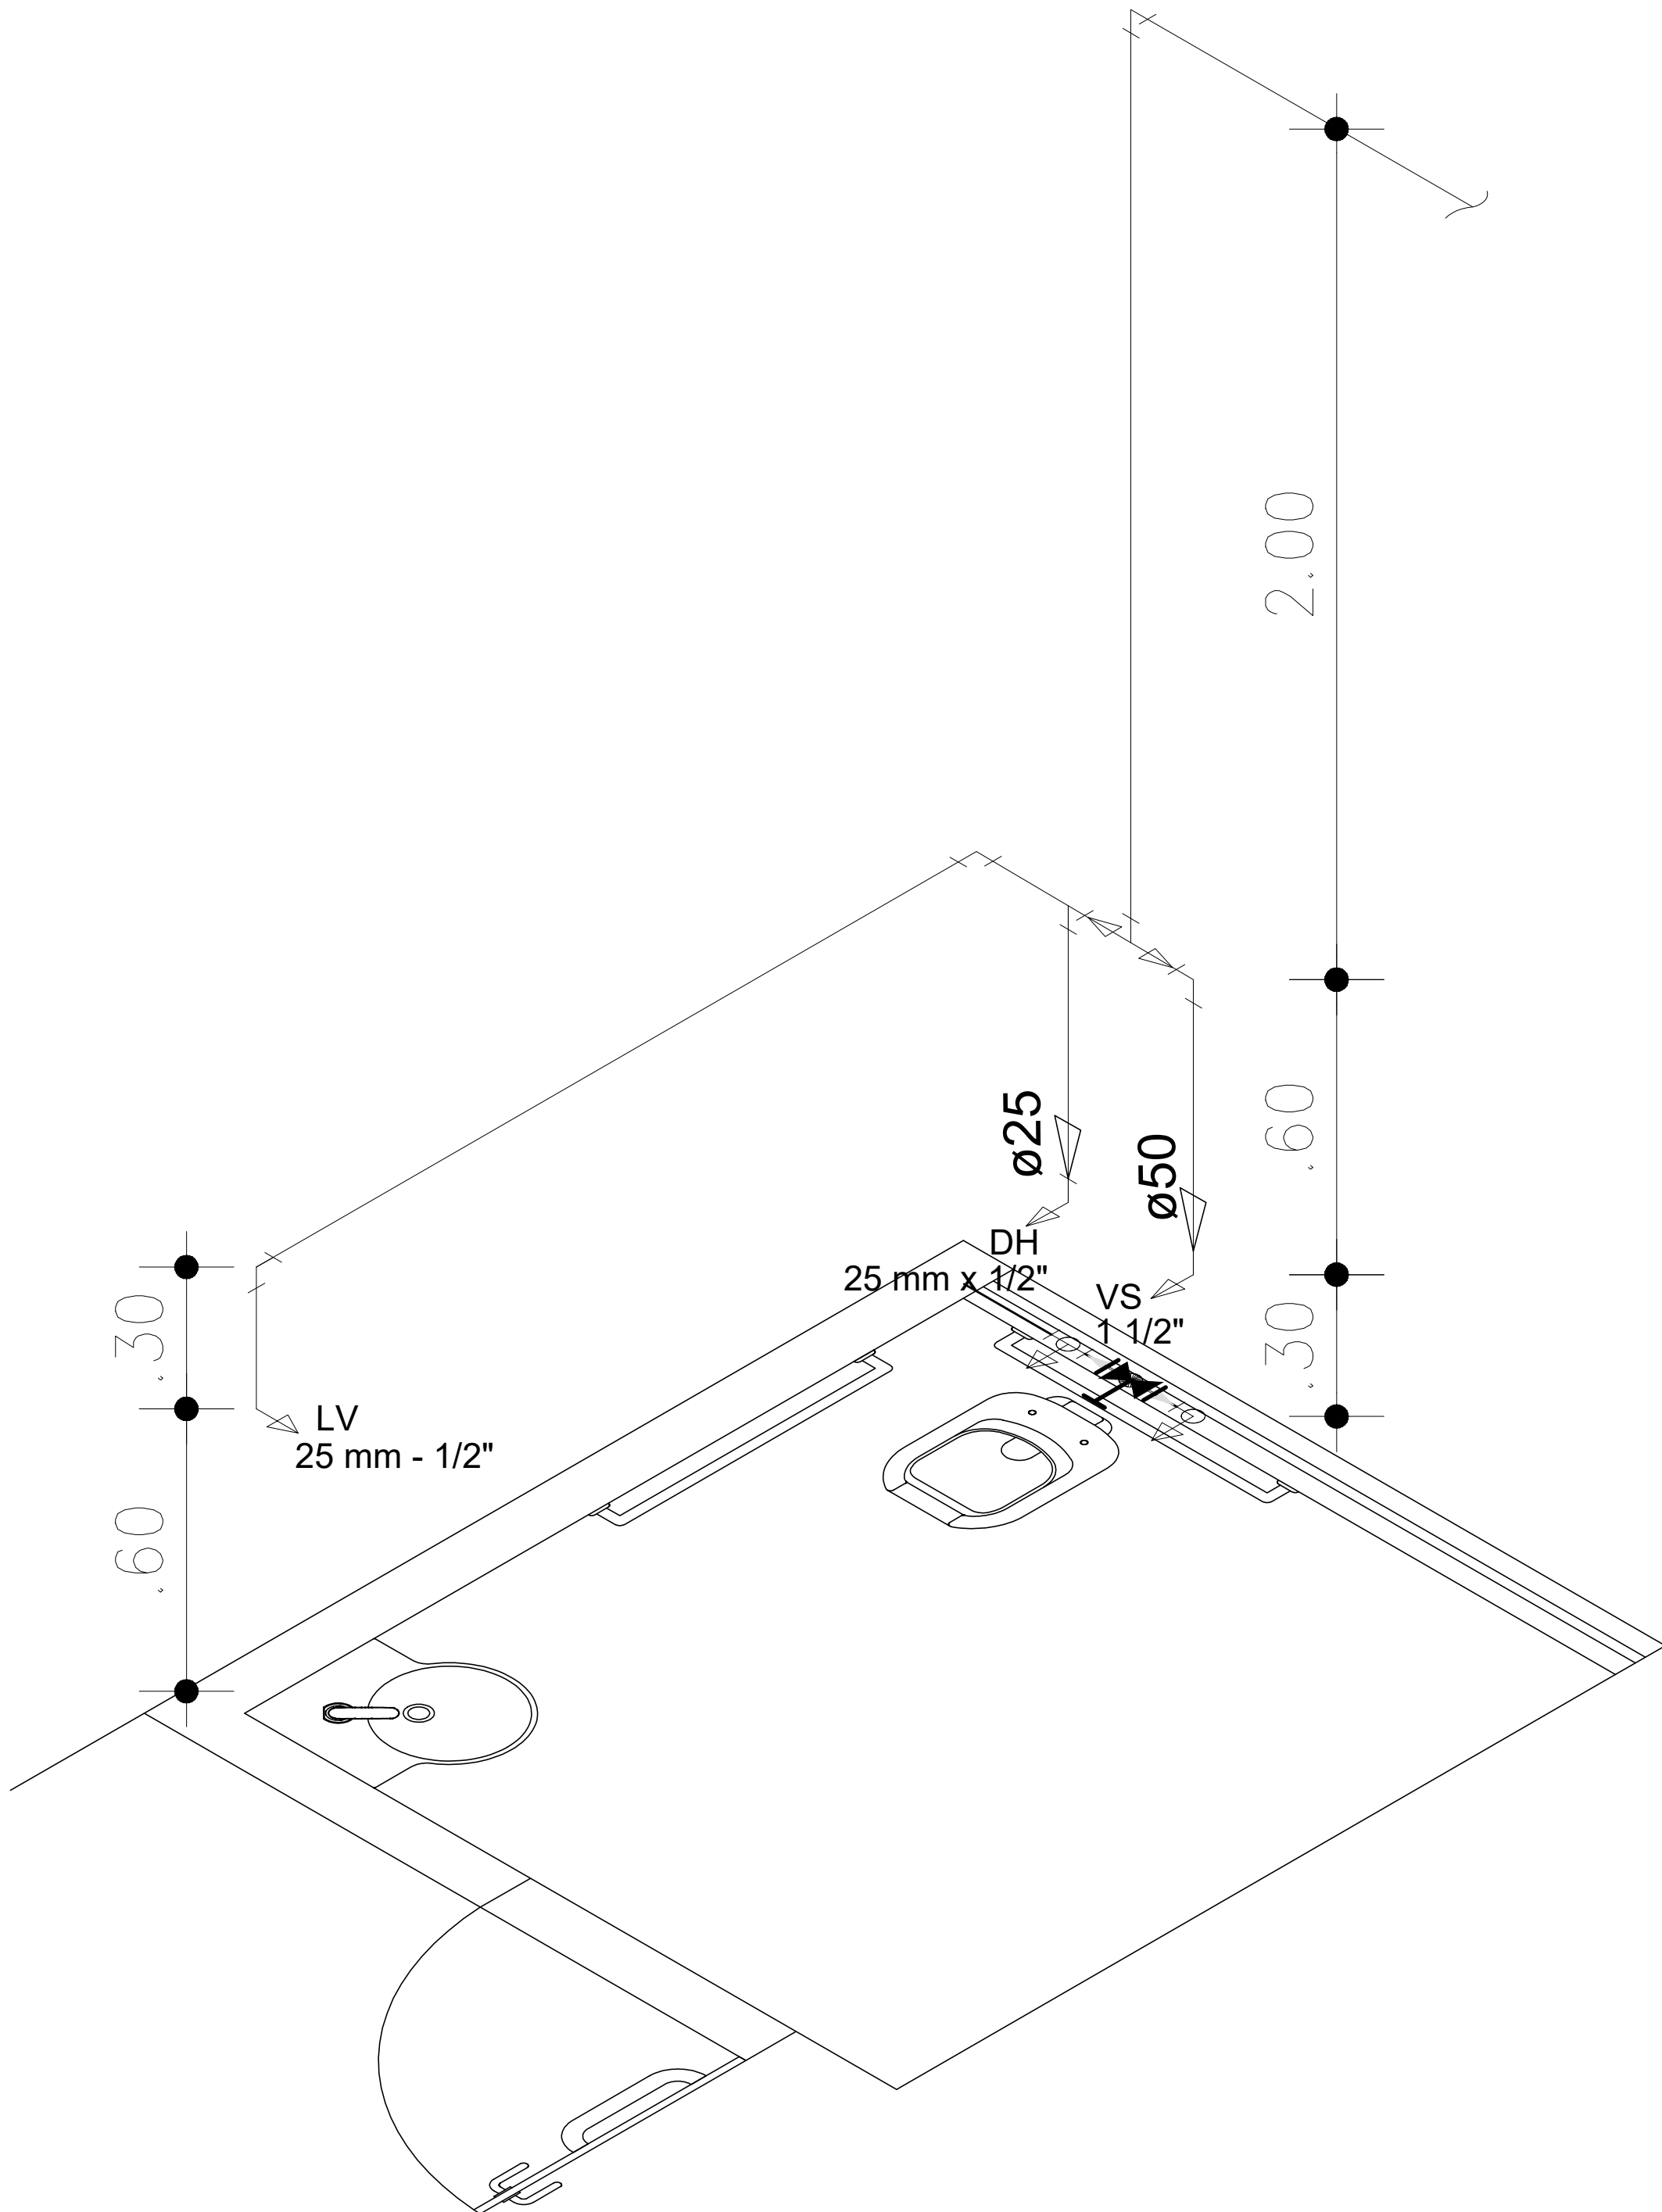


Detalhe ISO 1
escala 1:25


PREFEITURA MUNICIPAL DE IRAQUARA - BA			
REVITALIZAÇÃO PARQUE DA DOLINA - PROJETO BÁSICO			
BANHEIROS HIDROSSANITÁRIO 2			
RESPONSÁVEL TÉCNICO RENATA REGINA OLIVEIRA GONÇALVES ARQUITETA E URBANISTA CAU - BA nº A196083-0 RRT EM ANEXO		SOLICITANTE Prefeitura Municipal de Iraquara Rua Rosalvo Félix, nº 252, Centro, Iraquara - BA	
RENATA REGINA OLIVEIRA GONÇALVES CPF: 084.365.405-47		PREFEITURA MUNICIPAL DE IRAQUARA CNPJ: 13.922.596/0001-29	
ENDEREÇO DO PROJETO Parque da Dolina - Centro, Iraquara - BA	DATA 06/05/2022	REVISÃO R01	FOLHA 22 A1 25

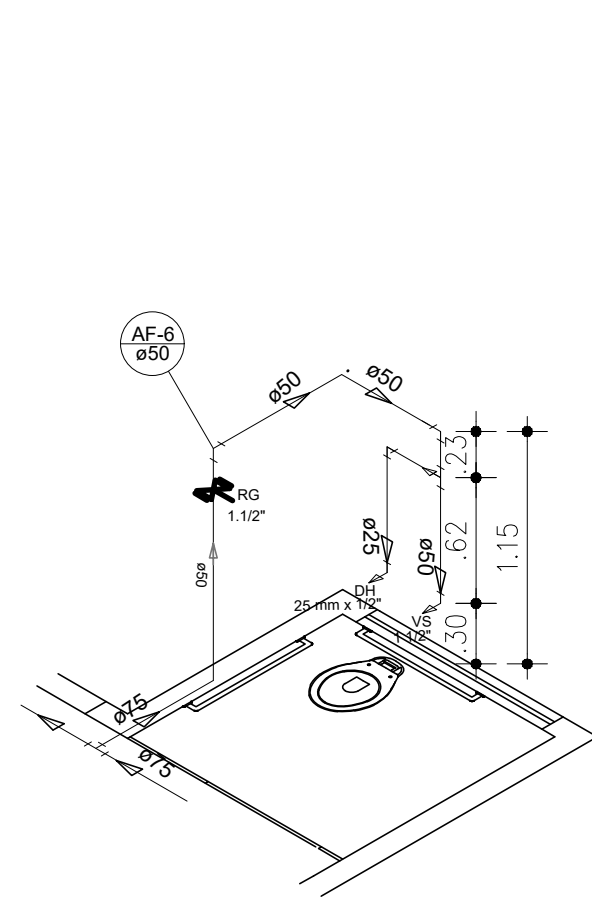


Detalhe ISO 1

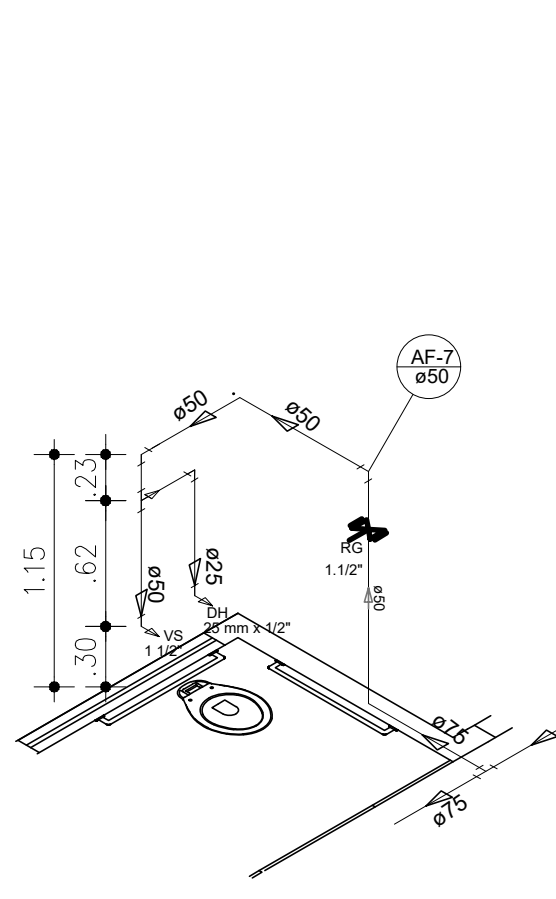


Detalhe ISO 2

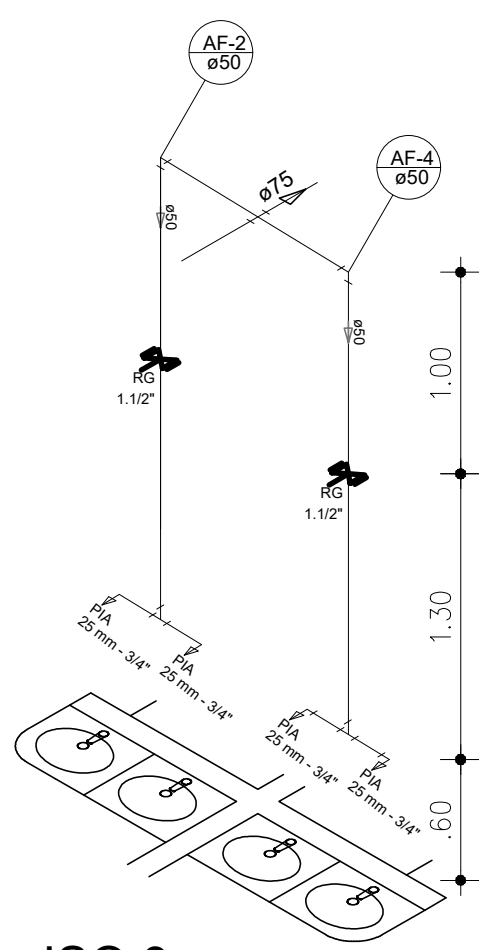


Detalhe ISO 3
escala 1:25

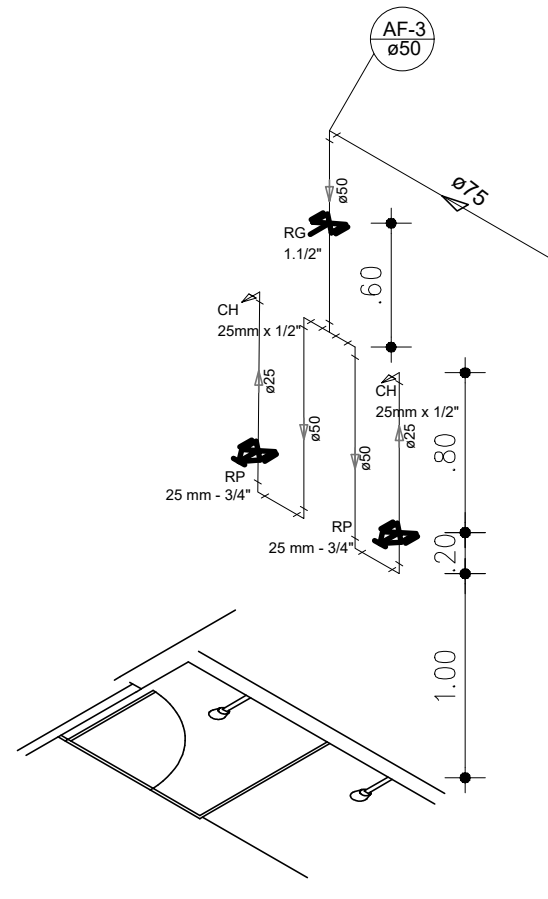


Detalhe ISO 4
escala 1:25

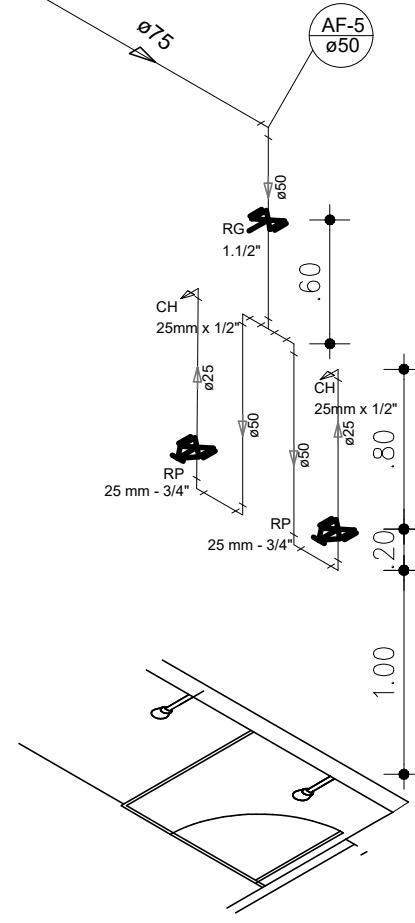


Detalhe ISO 5
escala 1:25

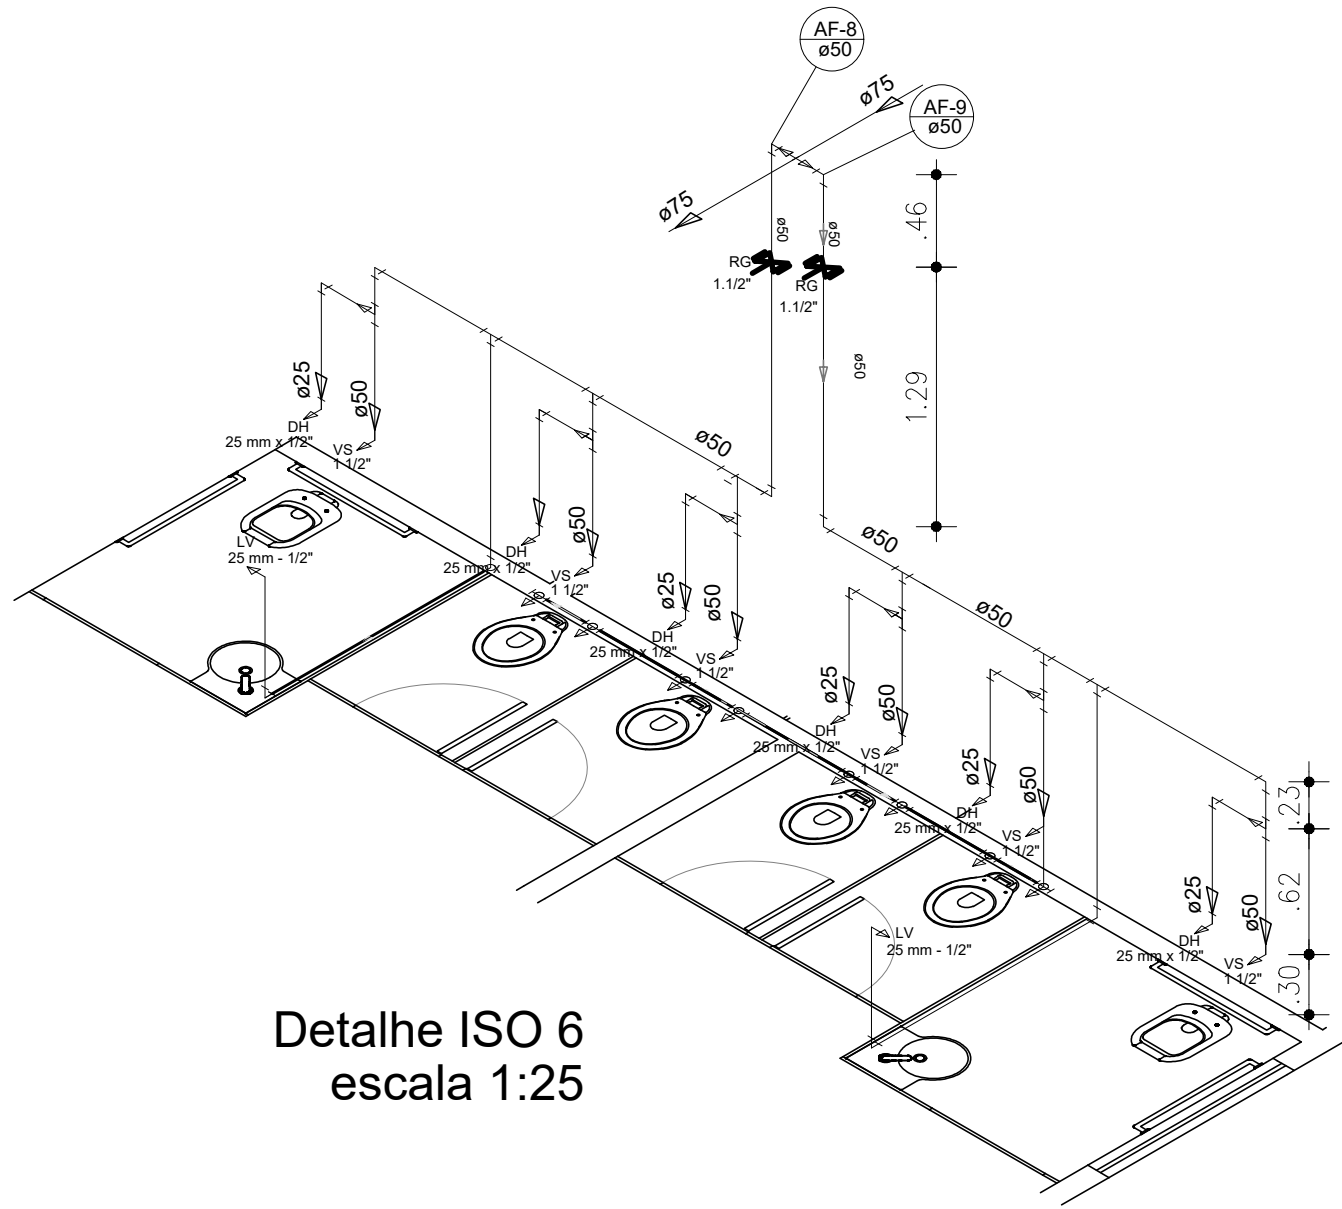


Detalhe ISO 6
escala 1:25

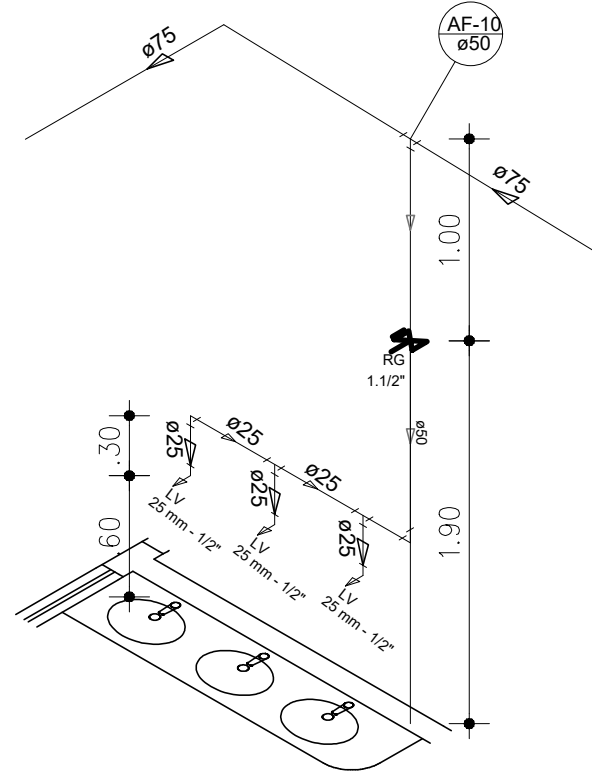


Detalhe ISO 8
escala 1:25

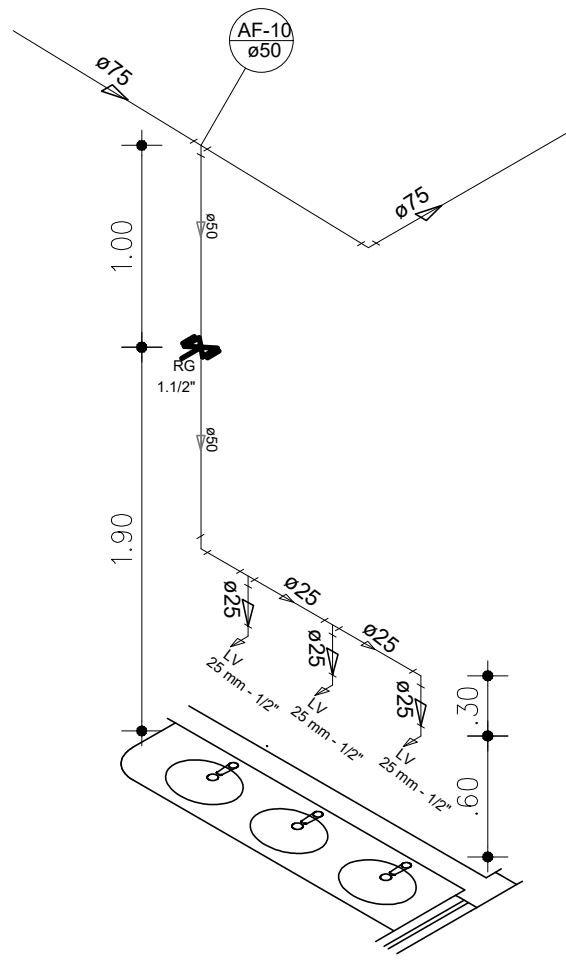

Detalhe ISO 7
escala 1:25

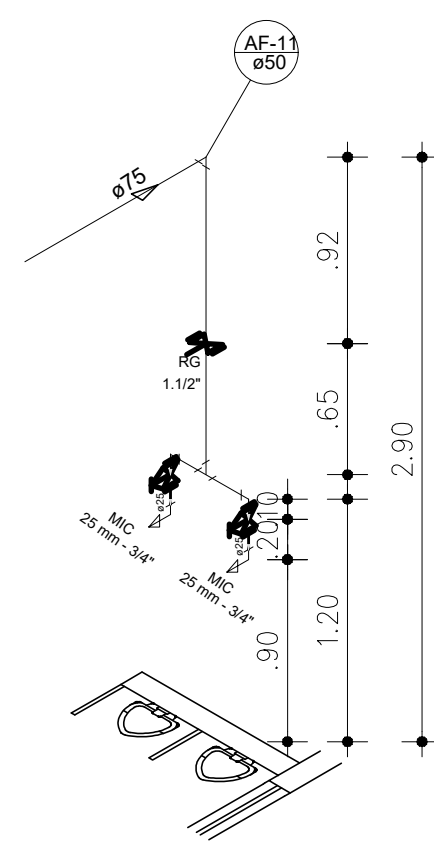

Detalhe ISO 9
escala 1:25

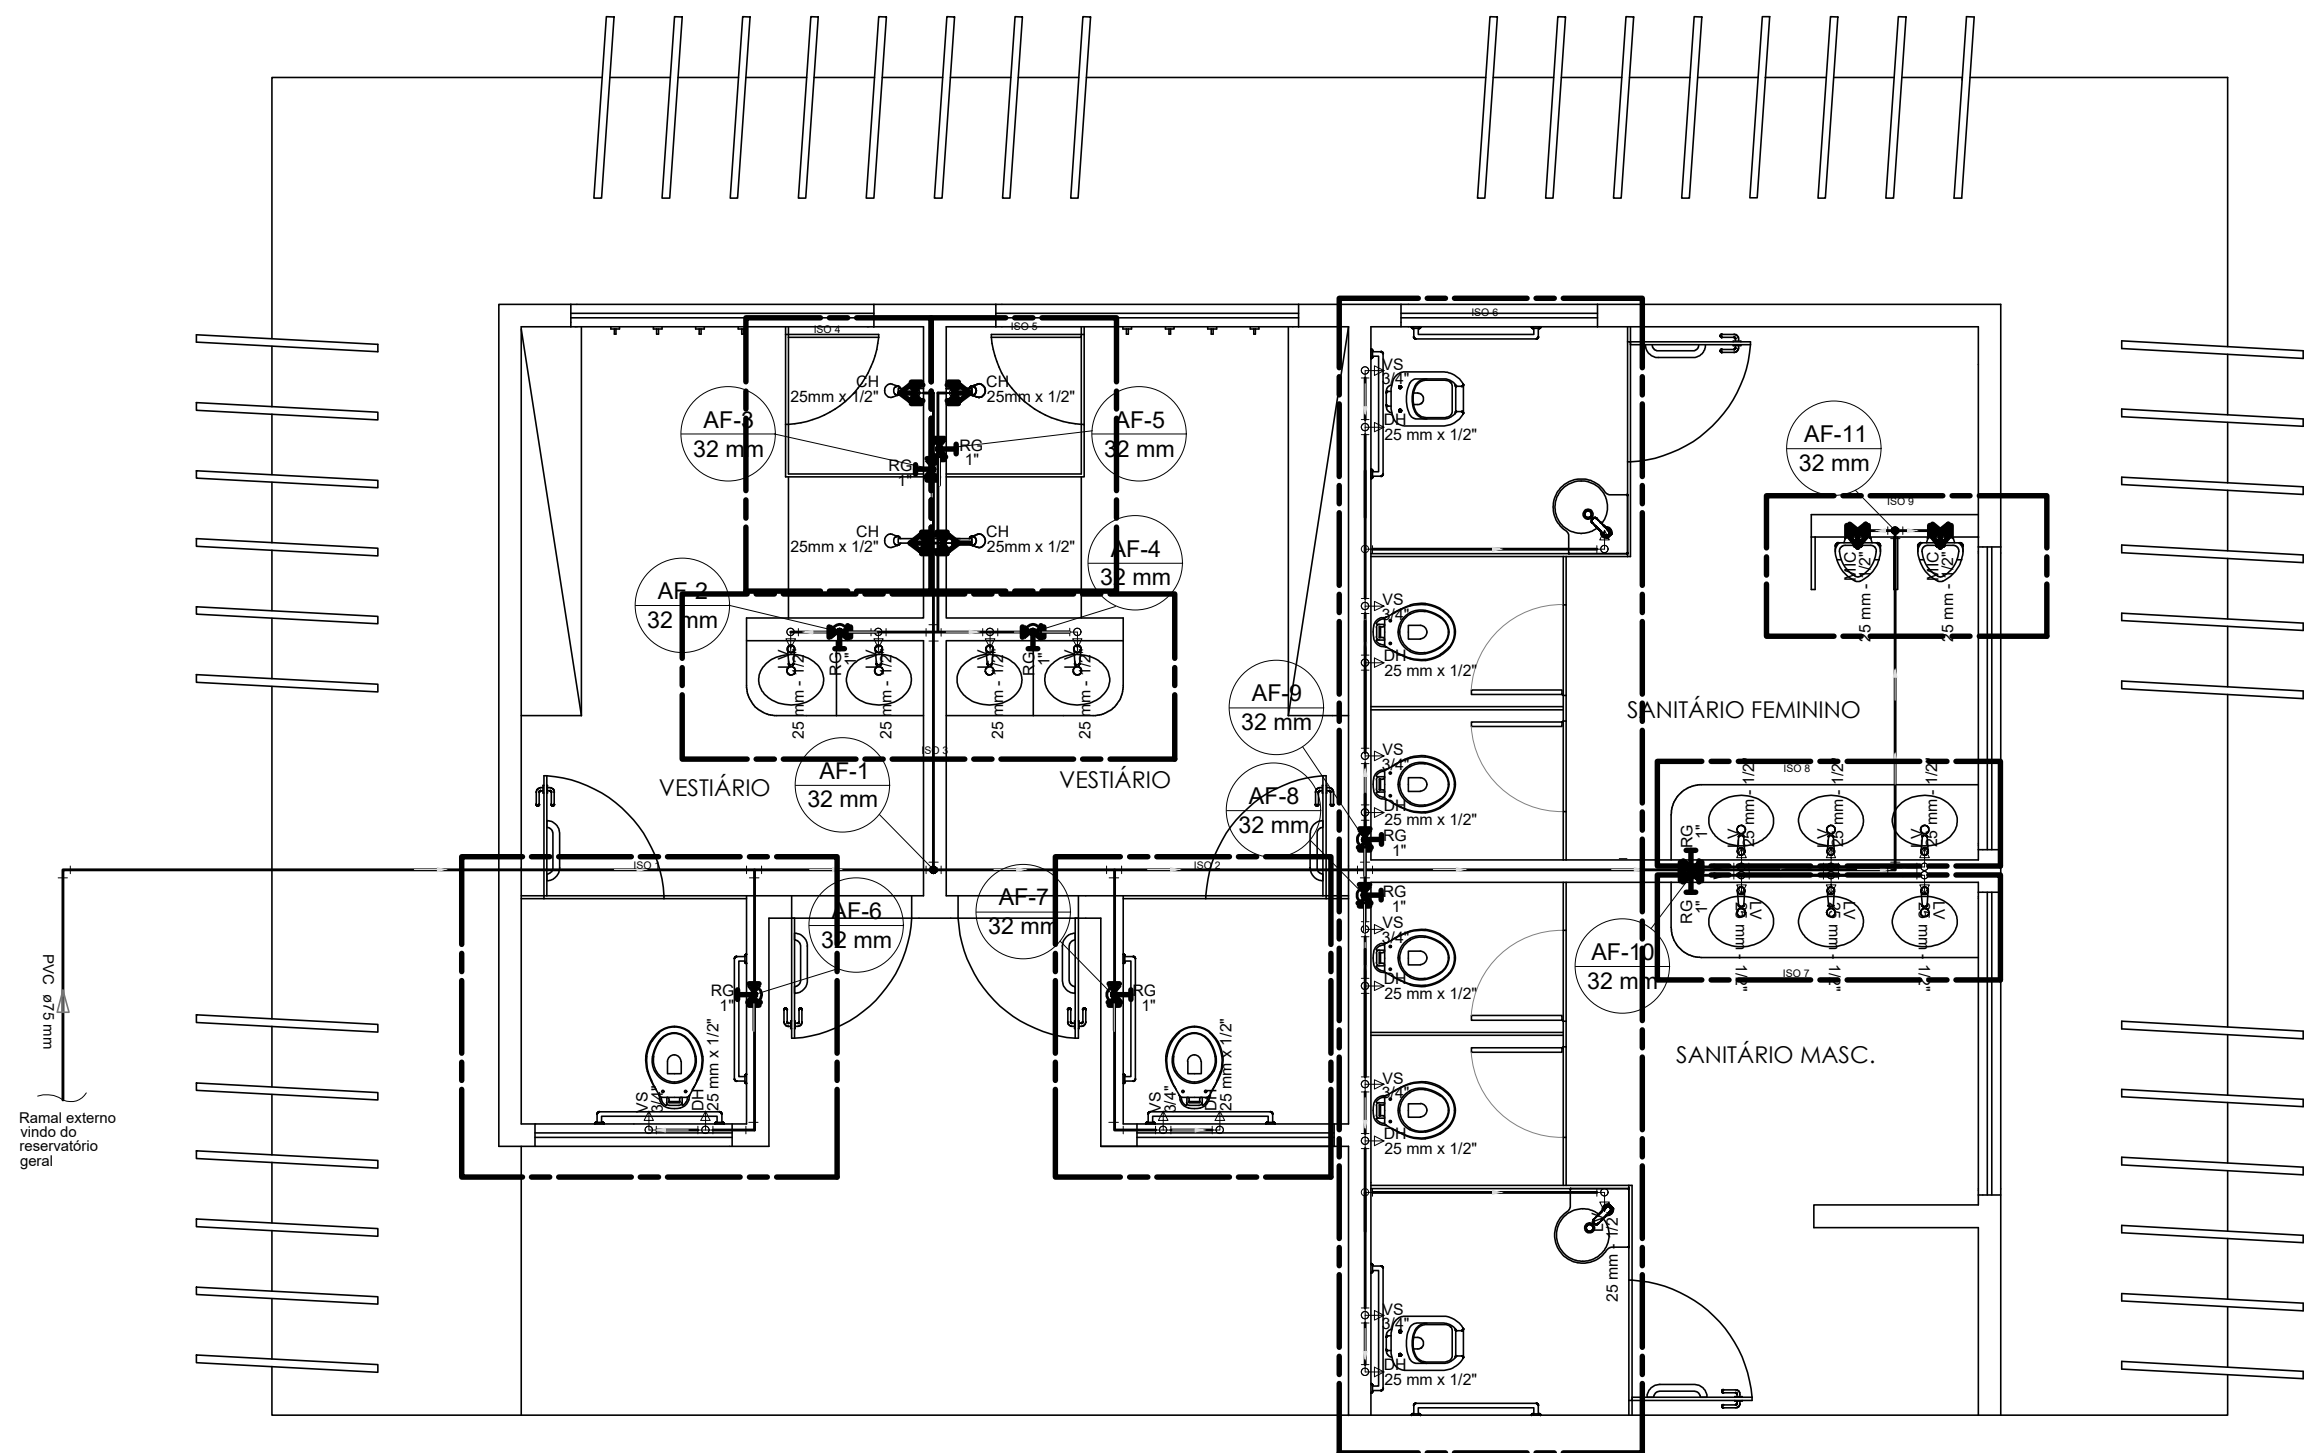

PLANTA BAIXA - ÁGUA FRIA



PREFEITURA MUNICIPAL DE IRAQUARA - BA

REVITALIZAÇÃO PARQUE DA DOLINA - PROJETO BÁSICO

BANHEIROS HIDROSSANITÁRIO 3

RESPONSÁVEL TÉCNICO
RENATA REGINA OLIVEIRA GONÇALVES
ARQUITETA E URBANISTA
CAU - BA nº A196083-0
RRT EM ANEXO



SOLICITANTE
Prefeitura Municipal de Iraquara
Rua Rosalvo Félix, nº 252, Centro, Iraquara - BA

RENATA REGINA OLIVEIRA GONÇALVES
CPF: 084.365.405-47

PREFEITURA MUNICIPAL DE IRAQUARA
CNPJ: 13.922.596/0001-29

ENDEREÇO DO PROJETO
Parque da Dolina - Centro, Iraquara - BA

DATA
06/05/2022


REVISÃO
R01


FOLHA
23
A1
25

Altura dos pontos de esgoto	
Descrição	Altura
Lavatório	50 cm
Mictório	50 cm


NOTAS GERAIS:

1. Deixar passagens na estrutura, utilizando buchas executadas com tubos de PVC, com no mínimo uma bitola comercial superior ao diâmetro externo da rede.
2. Nenhuma tubulação poderá ser revestida sem a execução dos testes previstos nas Normas Brasileiras.
3. Nunca aquecer tubulações de PVC sob nenhum argumento.
4. Inclinação da tubulação - A inclinação das tubulações de esgoto quando não estiverem indicadas, devem ser de 1% para tubos de DN100 e 2% para tubos de DN75 ou inferior.
5. A extremidade superior da coluna de ventilação deve ser prolongada acima da cobertura a uma distância mínima (h ≥ 0,30m) que impossibilite o encaminhamento à mesma das águas pluviais provenientes do telhado.

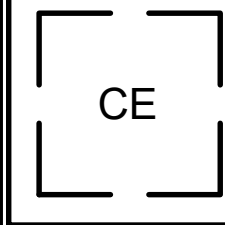
Legenda detalhada	
	Caixa Sifonada PVC Acessórios Caixa sifonada 150x150x50
	Caixas Inspeção Esgoto Simples Caixas de Passagem Caixa de inspeção esgoto simples CE- 60x60 cm
	Chuveiro PVC Acessórios Caixa sifonada 100x100x50
	Curva 45 Longa para Esgoto Sanitário PVC Esgoto Curva 45 longa 50 mm
	Curva 45 Longa para Esgoto Sanitário- sobe PVC Esgoto Curva 45 longa 75 mm
	Curva 90 curta PVC Esgoto Curva 90 curta 75 mm
	Joelho 45 PVC Esgoto Joelho 45 40 mm
	Junção simples PVC Esgoto Junção simples 100 mm- 100 mm
	Junção simples c/ redução PVC Esgoto Junção simples 100 mm- 100 mm Redução excêntrica 100 mm - 50 mm
	Lavatório com sifão PVC Acessórios Sifão de copo p/ pia e lavatório 1" - 1.1/2" Válvula p/ lavatório e tanque 1"
	PVC Esgoto Curva 90 curta 40 mm Joelho 90 c/anel p/ esgoto secundário 40 mm - 1.1/2" Tubo rígido c/ ponta lisa 40 mm
	Mictório - DN 40mm PVC Acessórios Sifão flexível p/ Mictório 1.1/4"- 2"
	PVC Esgoto Bucha de redução longa 50 mm - 40 mm Curva 90 curta 40 mm Joelho 90 40 mm Tubo rígido c/ ponta lisa 40 mm
	Ramais de Ventilação PVC Esgoto Joelho 90 75 mm Tê sanitário 100 mm - 75 mm
	Te sanitário PVC Esgoto Tê sanitário 75 mm - 75 mm
	Vaso Sanitário c/ curva 90° PVC Esgoto Curva 90 curta 100 mm
	Terminal de ventilação - coluna PVC Esgoto Terminal de ventilação 75 mm

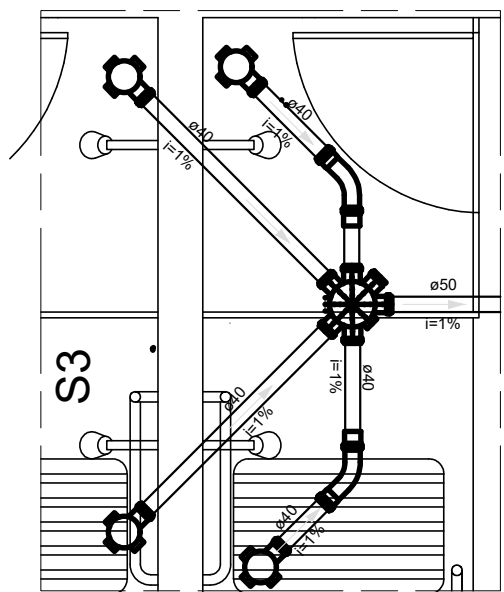


DETALHE S3
ESCALA: 1/25

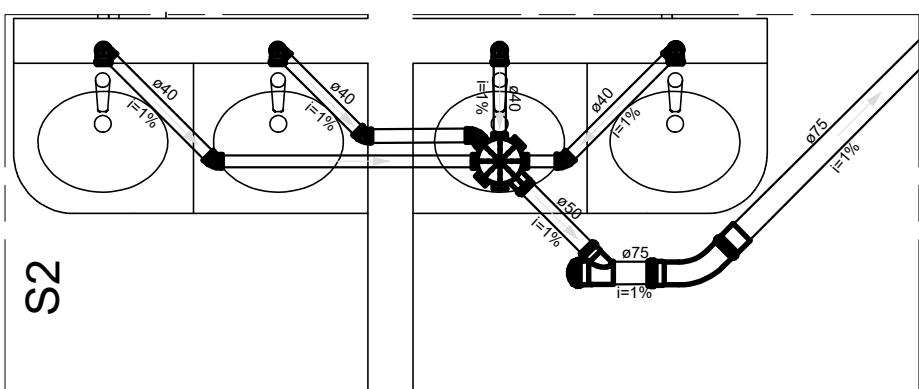


DETALHE S2
ESCALA: 1/25

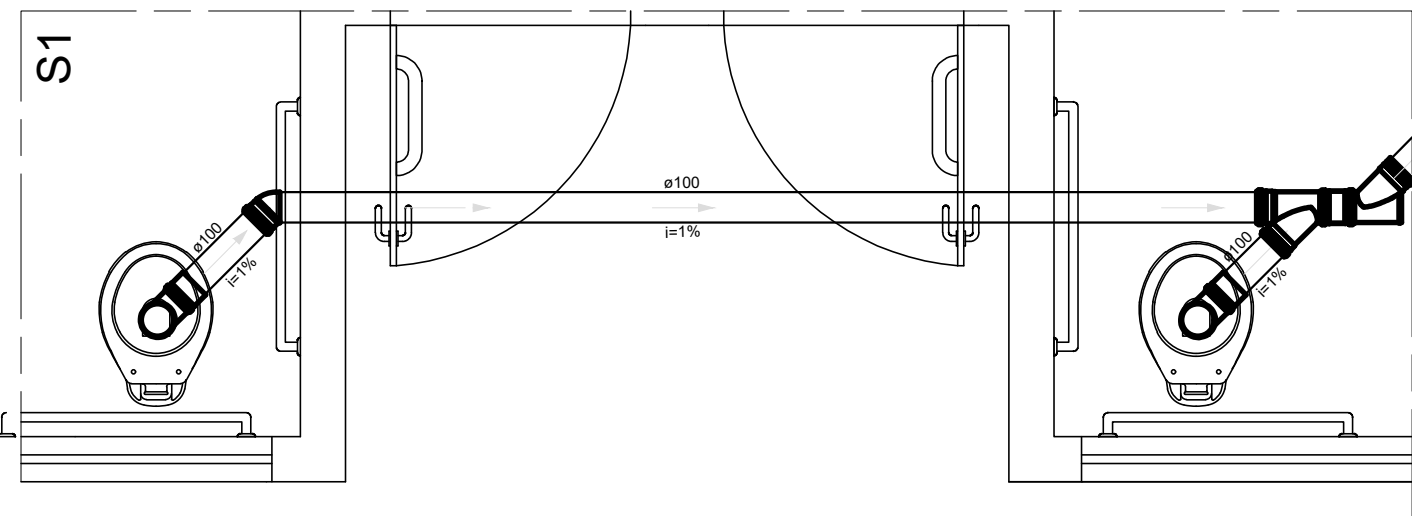


DETALHE S1
ESCALA: 1/25

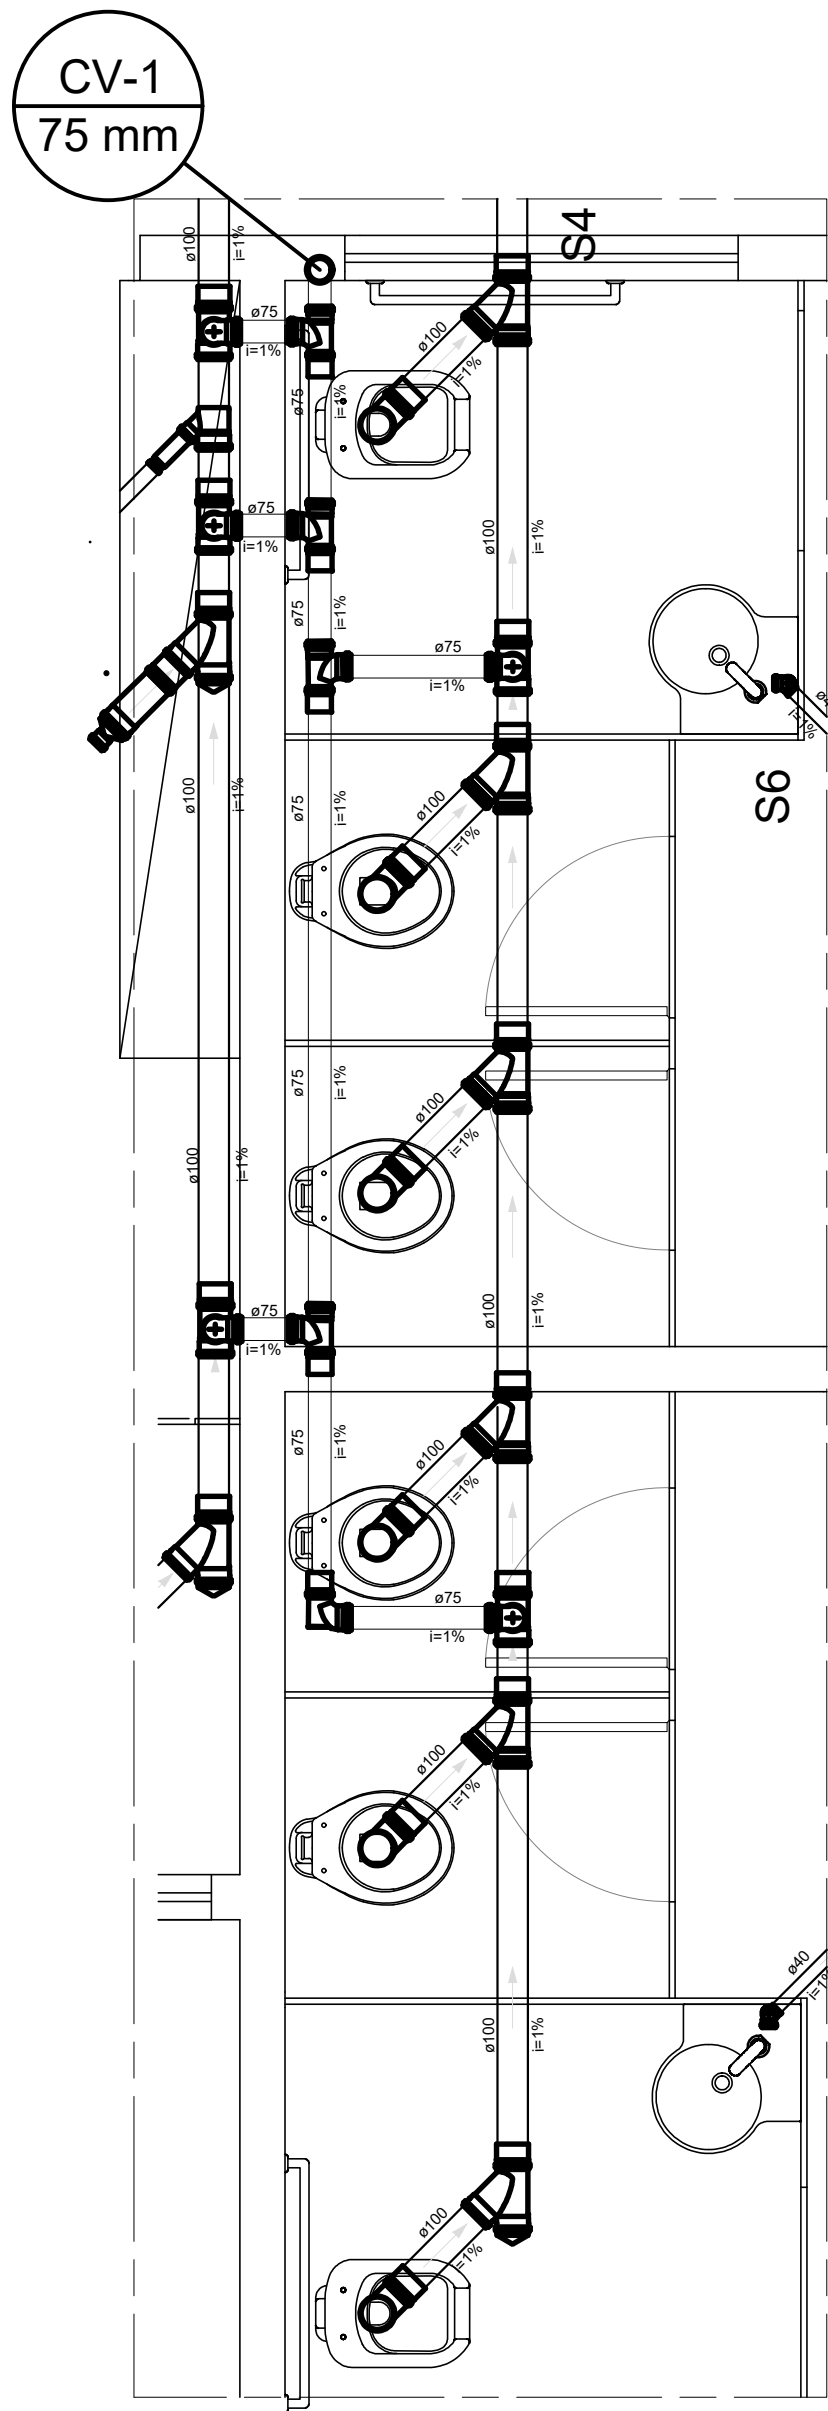



DETALHE S4
ESCALA: 1/25

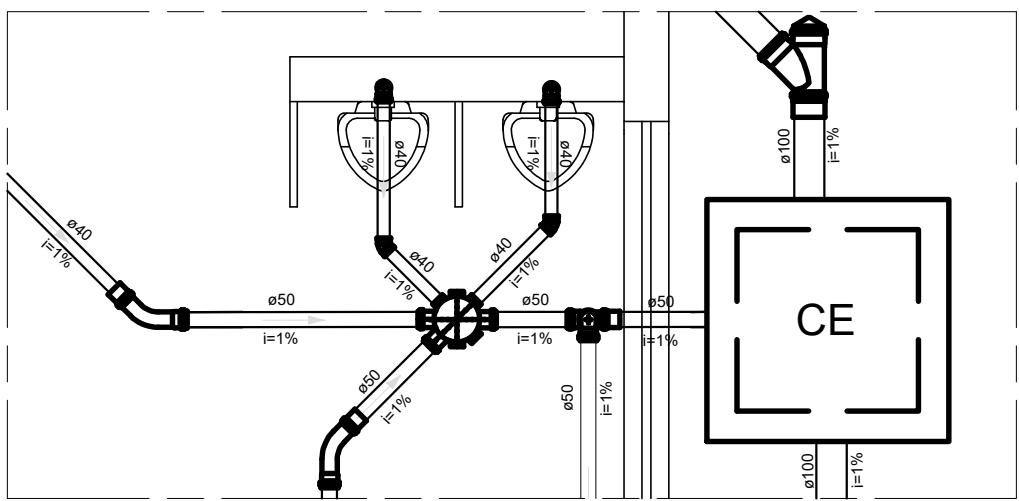


DETALHE S6
ESCALA: 1/25

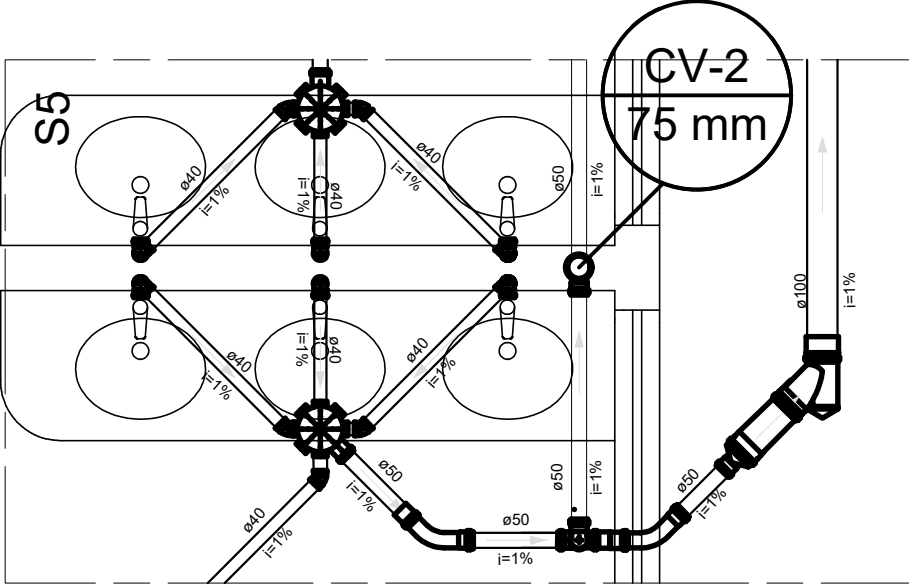


DETALHE S5
ESCALA: 1/25

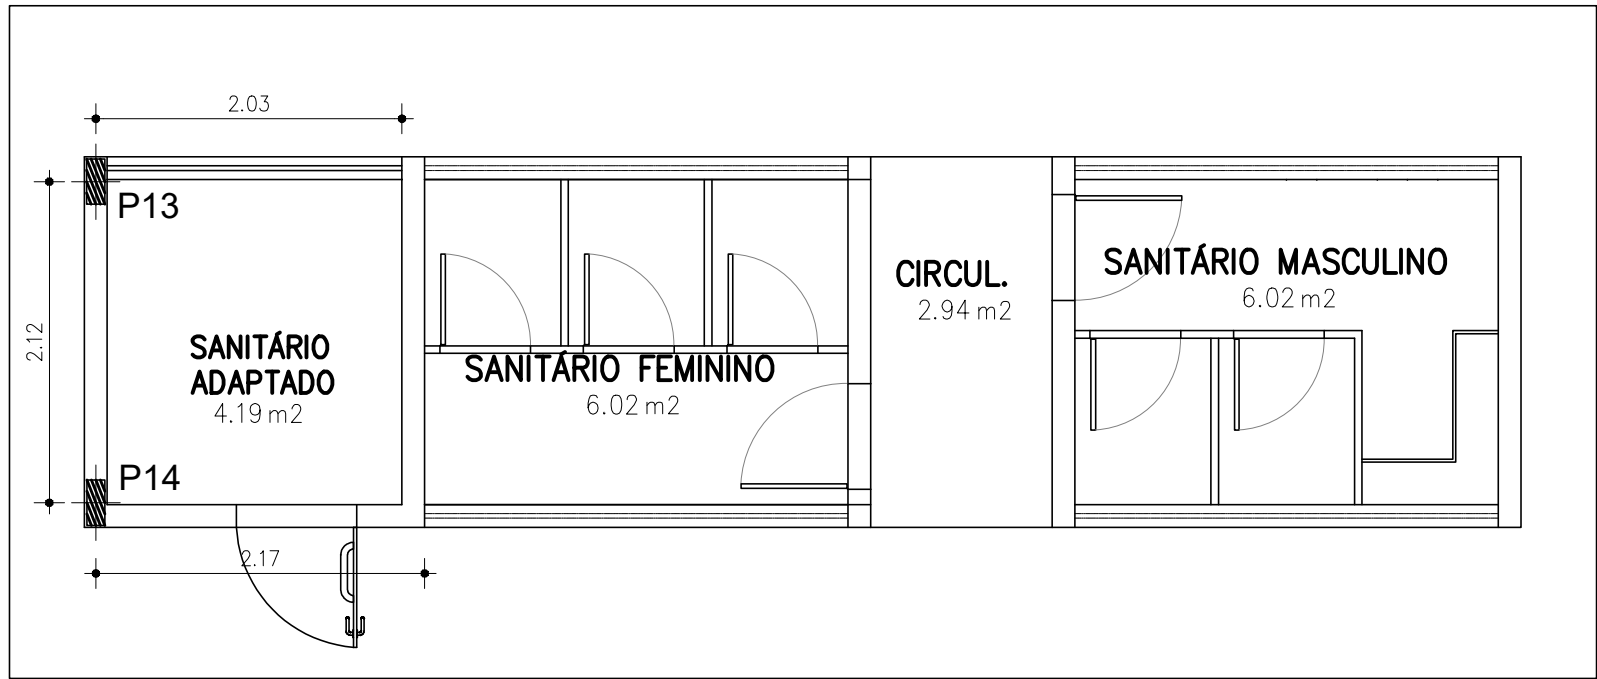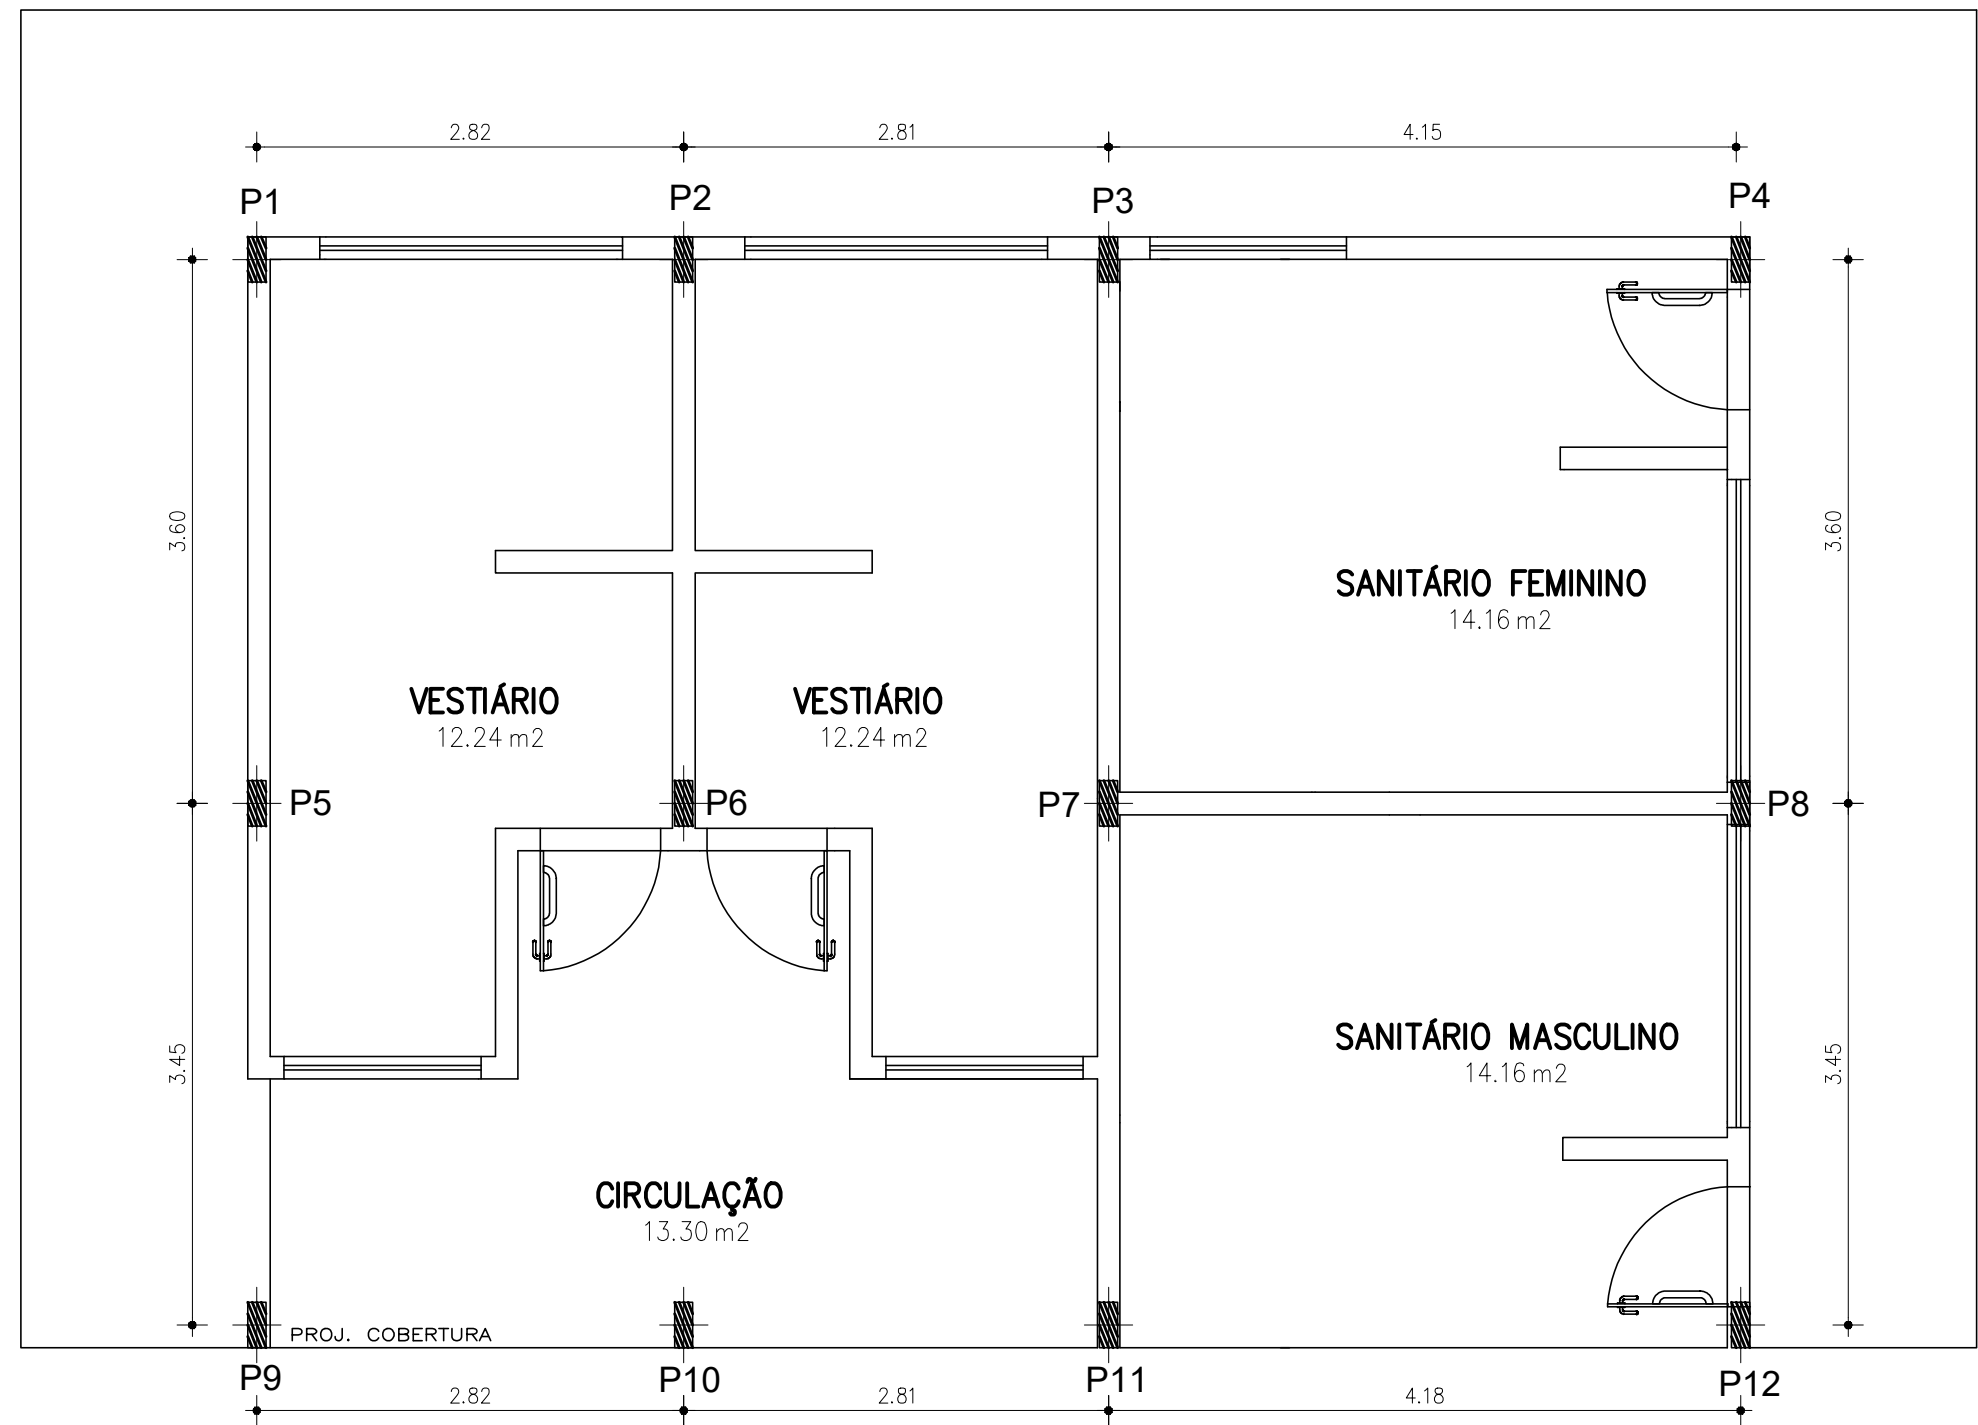

VIGAS DE COBERTURA E VIGAS BALDRAME

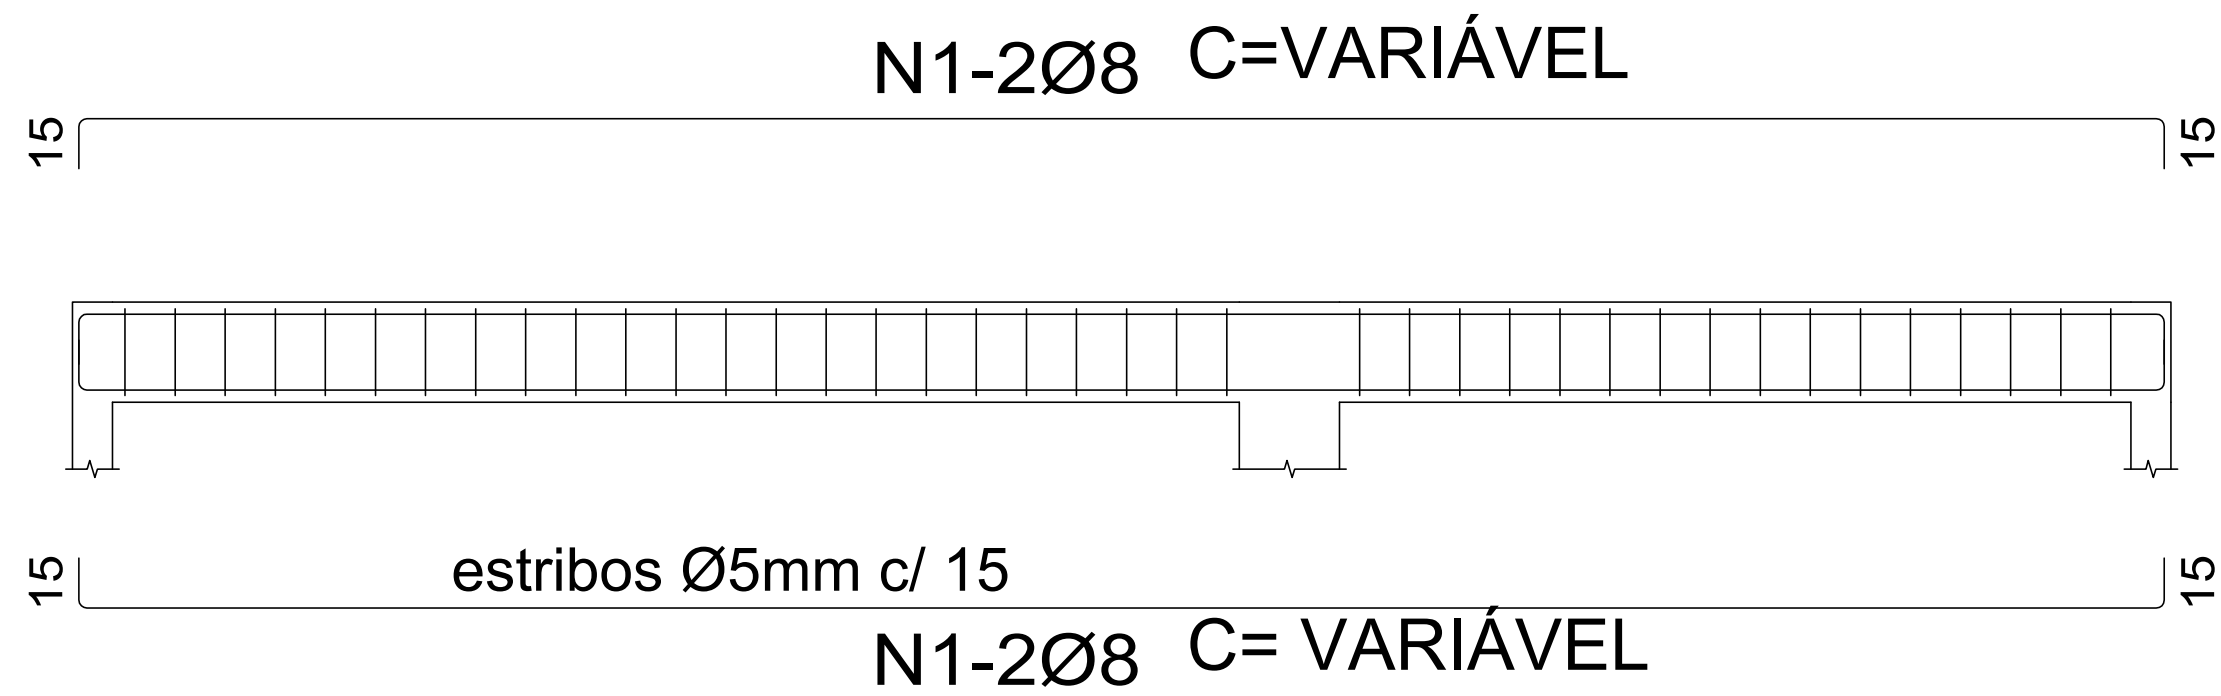


SEÇÃO

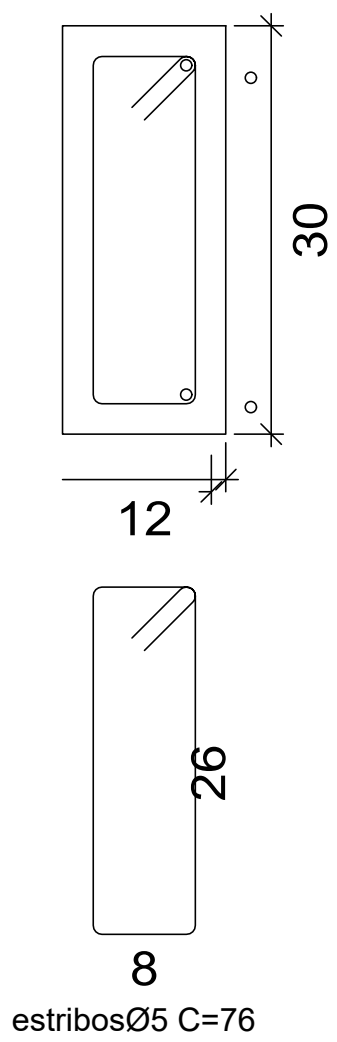


SAPATA QUADRADA

P1 a P14 (TODOS)

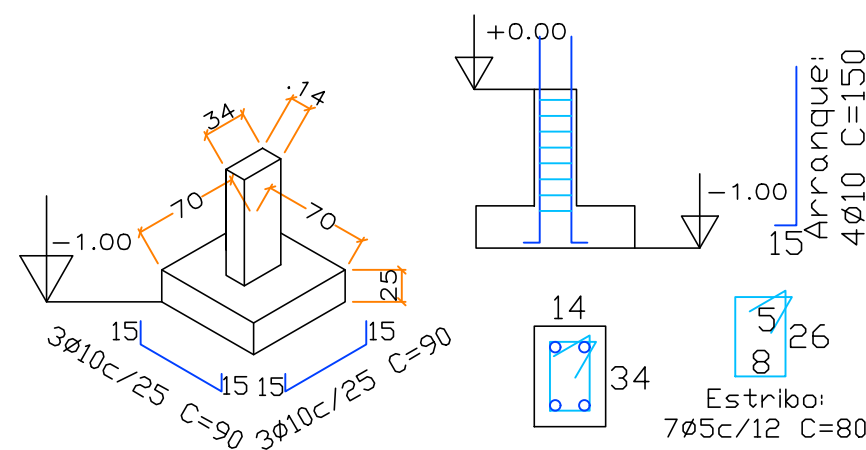

DETALHE
PILAR (MORRE)
P1 a P14 (TODOS)

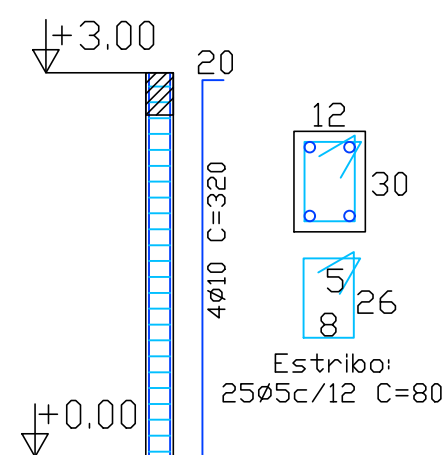

OBS: TODA PAREDE DEVE CONTER VIGAS BALDRAME E VIGAS DE AMARRAÇÃO