



1 PLANTA BAIXA
ESCALA: 1/50

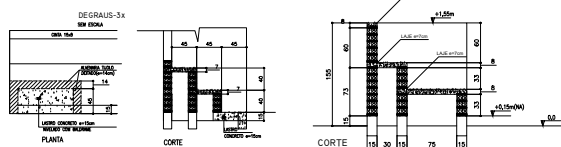


2 FORMAS
ESCALA INDICADA

TABELA DE ARMADURAS				
N	Ø	Quant	TOTAL	
1	8.0	1.00	32	176
2	8.0	1.00	32	176
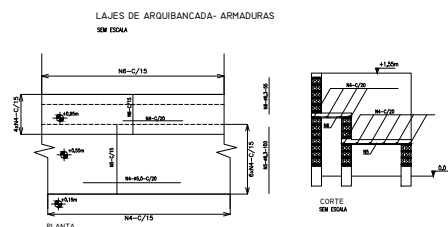


3 LAJE - ARMADURAS
SEM ESCALA

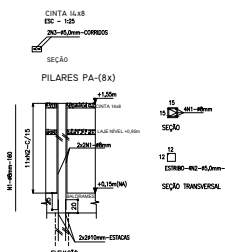



PREFEITURA MUNICIPAL DE IRAQUARA - BA	
CONTRATO DE PREÇO Nº 012/2022	
QUADRA - ESTRUTURAL 5	
Assinatura do Preposto: Rafael Regis	

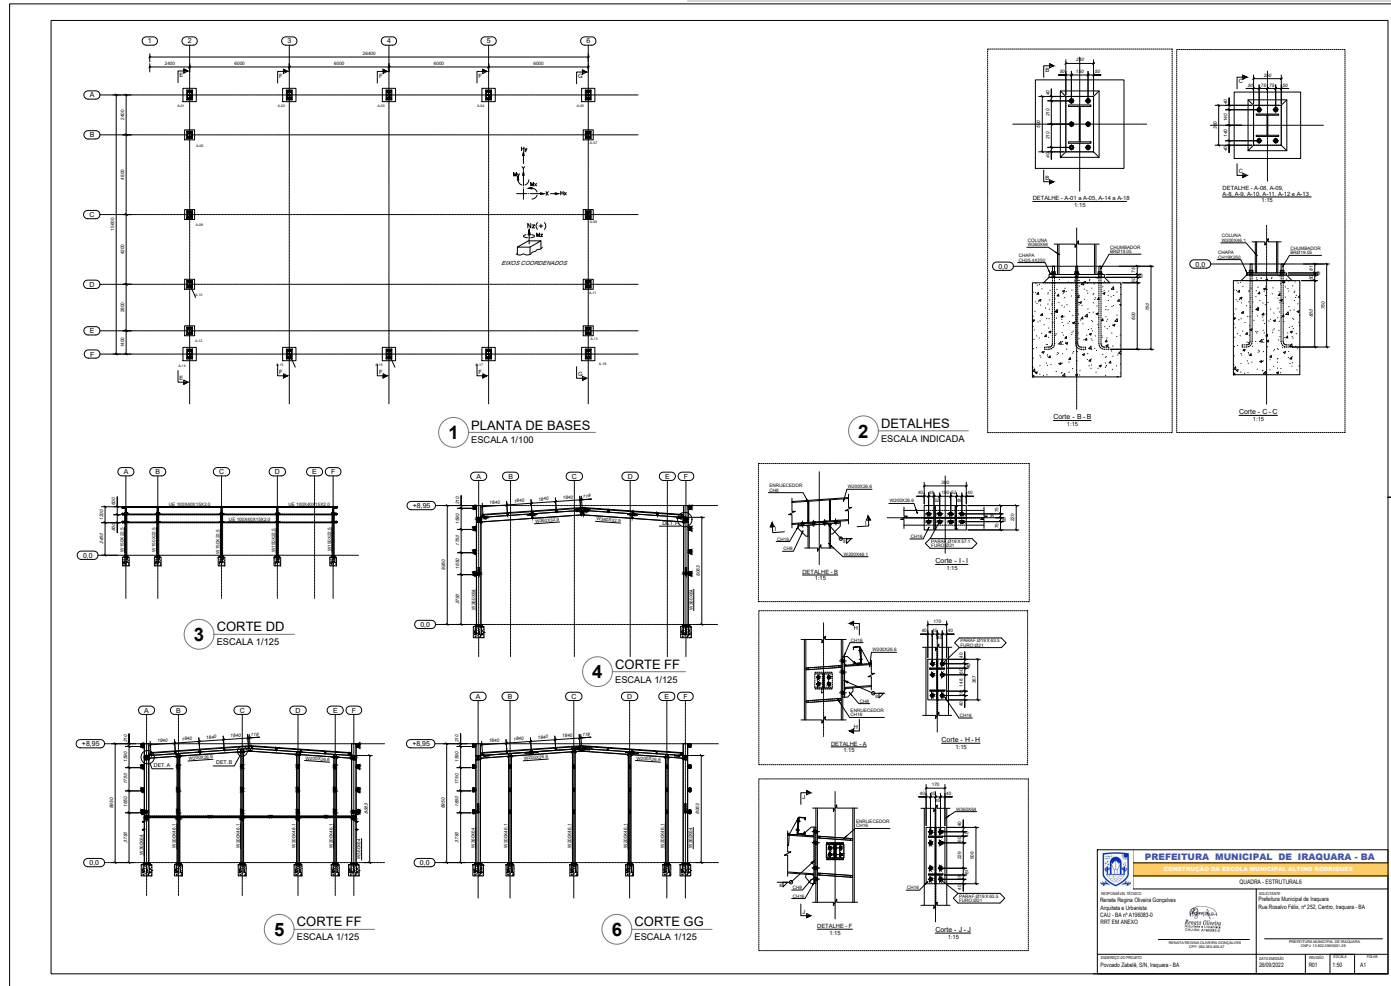

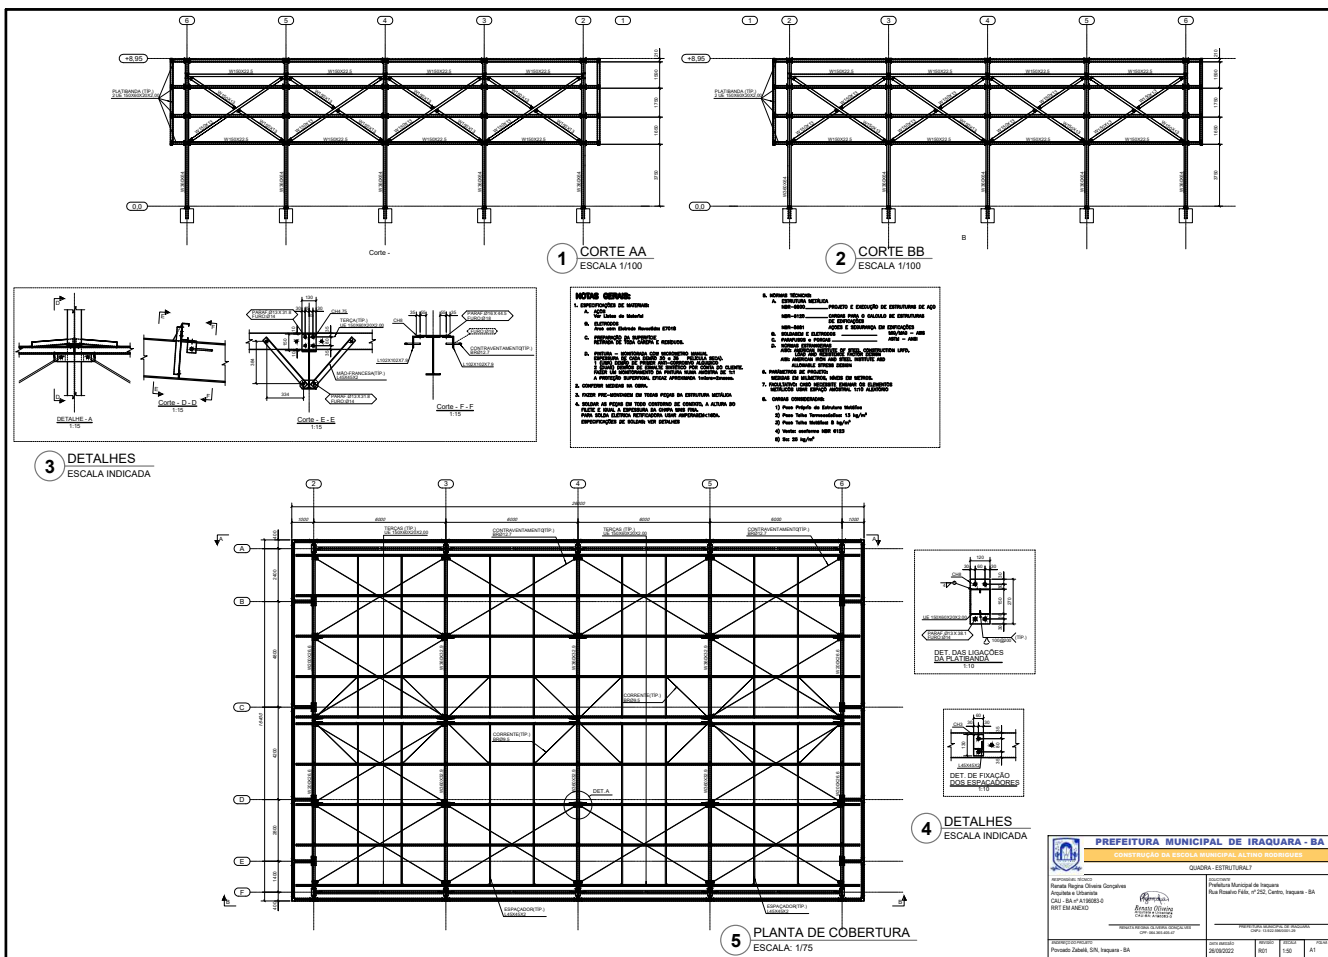

PREFEITURA MUNICIPAL DE IRAQUARA - BA			
CONSTRUÇÃO DA ESCOLA MUNICIPAL ALVARO RODRIGUES			
QUADRA ESTRUTURAL 7			
PROJETO: 20/08/2022	PROJETO: 20/08/2022	PROJETO: 20/08/2022	PROJETO: 20/08/2022
PROJETO: 20/08/2022	PROJETO: 20/08/2022	PROJETO: 20/08/2022	PROJETO: 20/08/2022
PROJETO: 20/08/2022	PROJETO: 20/08/2022	PROJETO: 20/08/2022	PROJETO: 20/08/2022

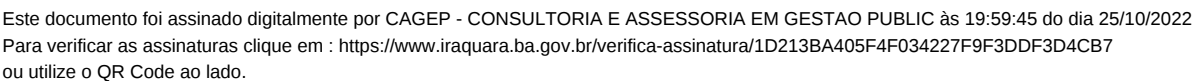

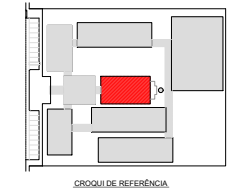

CROQUI DE REFERÊNCIA

LEGENDA:	
 ALUGUEIRO ALUGUEIRO	INDICAÇÃO DE NOVOS PLANOS E CORTES
	INDICAÇÃO DE CORTES
	INDICAÇÃO DE FUNDIÇÃO
	INDICAÇÃO DE PORTAS JANELAS
	INDICAÇÃO DE VISTAS
	EXPANSÃO DE MATERIAIS
	INDICAÇÃO DE EIXOS
	INDICAÇÃO DE ELEMENTOS (BARRICA, PRATELEIRAS, ETC.)


NOTAS


- MEDIDAS E NÍVEIS DE RISCO
- VERIFICAR POSIÇÃO EXATA DOS PILARES NO PROJETO DE DETALHAMENTO
- VERIFICAR DETALHES CONSTITUTIVOS PERTENCENTES AO PROJETO DE DETALHAMENTO
- VERIFICAR DIMENSÃO DO PROJETO QUANTO A UTILIZAÇÃO DOS CASOS, CARGA MAIS NECESSÁRIA
- AVALIAÇÃO CONSULTA O CADASTRO DE ESTADOS DE CARGA
- EM CASO DE CONFLITO DE INFORMAÇÕES ENTRE O PROJETO GRÁFICO E O MINUTAL, DECIDIR O E SPECIFICAÇÕES TÉCNICAS, PREVALER A INFORMAÇÃO CONTEÚDO DO DESENHO
- ATRIBUIÇÃO DO PROJETO TECNICO CONSULTORIAÇÃO SUPERVISOR DO PAIS


EXPERIÊNCIA

- PLANILHA DE QUANTITATIVES
- MEMORIAL DESCRITIVO E ESPECIFICAÇÕES TÉCNICAS


 PREFEITURA MUNICIPAL DE IRAQUARA - BA CONSTRUÇÃO DA ESCOLA MUNICIPAL ALTONO RODRIGUES									
BLOCO D - SERVIÇO: FACHUNDAS									
RESPONSÁVEL: Reneia Regina Oliveira Gonçalves Assessoria Técnica CAU - BA nº A19030-0 RRT em ANEXO	LOCALIDADE: Prefeitura Municipal de Iraquara Rua Renato Fiala, nº 252, Centro, Iraquara - BA								
 MUNICÍPIO DE IRAQUARA Rua Renato Fiala, nº 252, Centro, Iraquara - BA	PROPOSTA DE PREÇO: R\$ 1.500,00 (uma mil e quinhentos reais) DATA: 20/02/2022								
ENDEREÇO: Povoado Zabali, S/N, Iraquara - BA	<table><tr><th>DESCRIÇÃO</th><th>QUANTIDADE</th><th>PREÇO UNITÁRIO</th><th>VALOR TOTAL</th></tr><tr><td>01/02/2022</td><td>001</td><td>1,50</td><td>A1</td></tr></table>	DESCRIÇÃO	QUANTIDADE	PREÇO UNITÁRIO	VALOR TOTAL	01/02/2022	001	1,50	A1
DESCRIÇÃO	QUANTIDADE	PREÇO UNITÁRIO	VALOR TOTAL						
01/02/2022	001	1,50	A1						

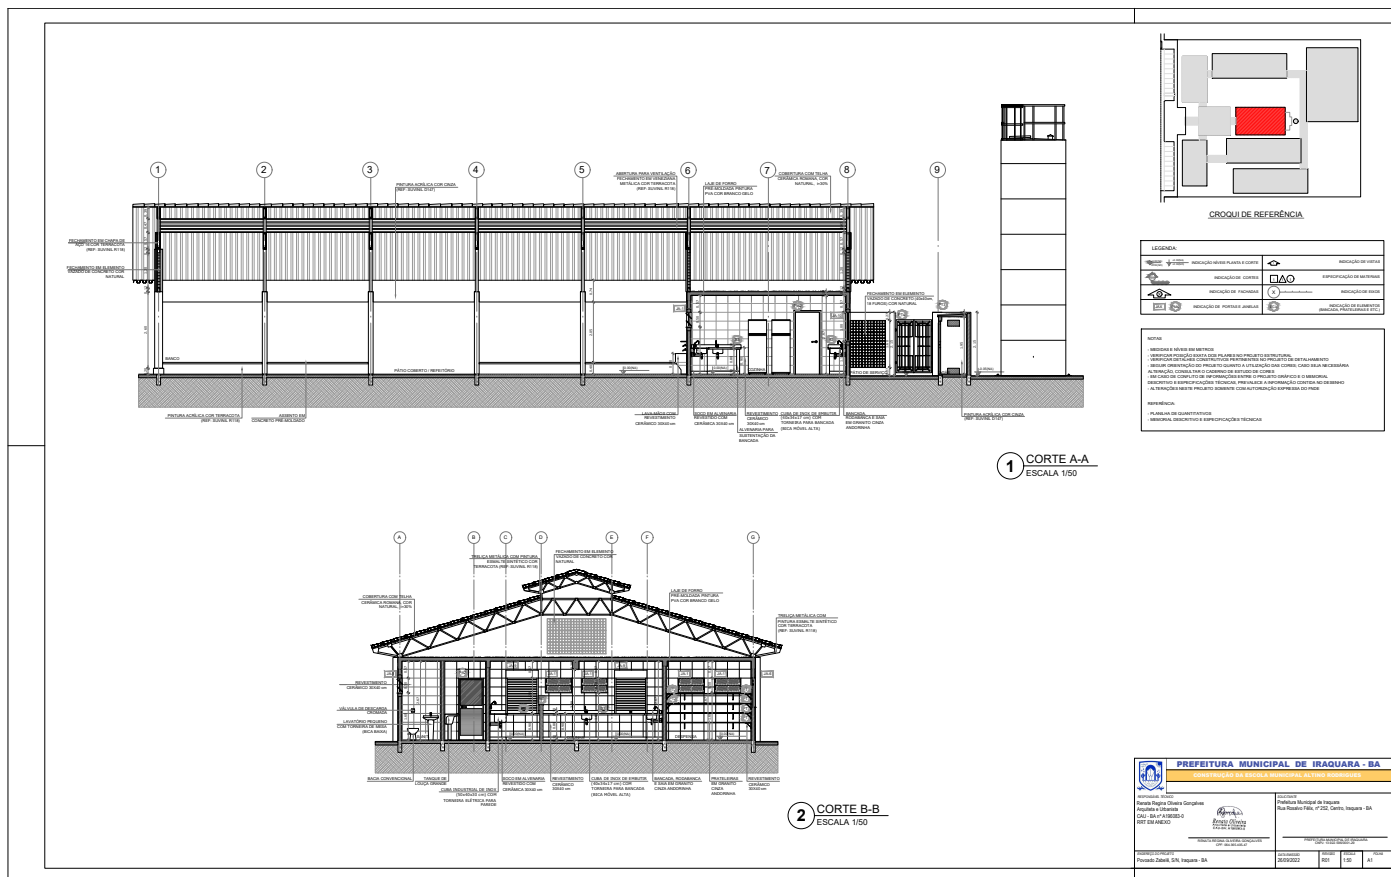

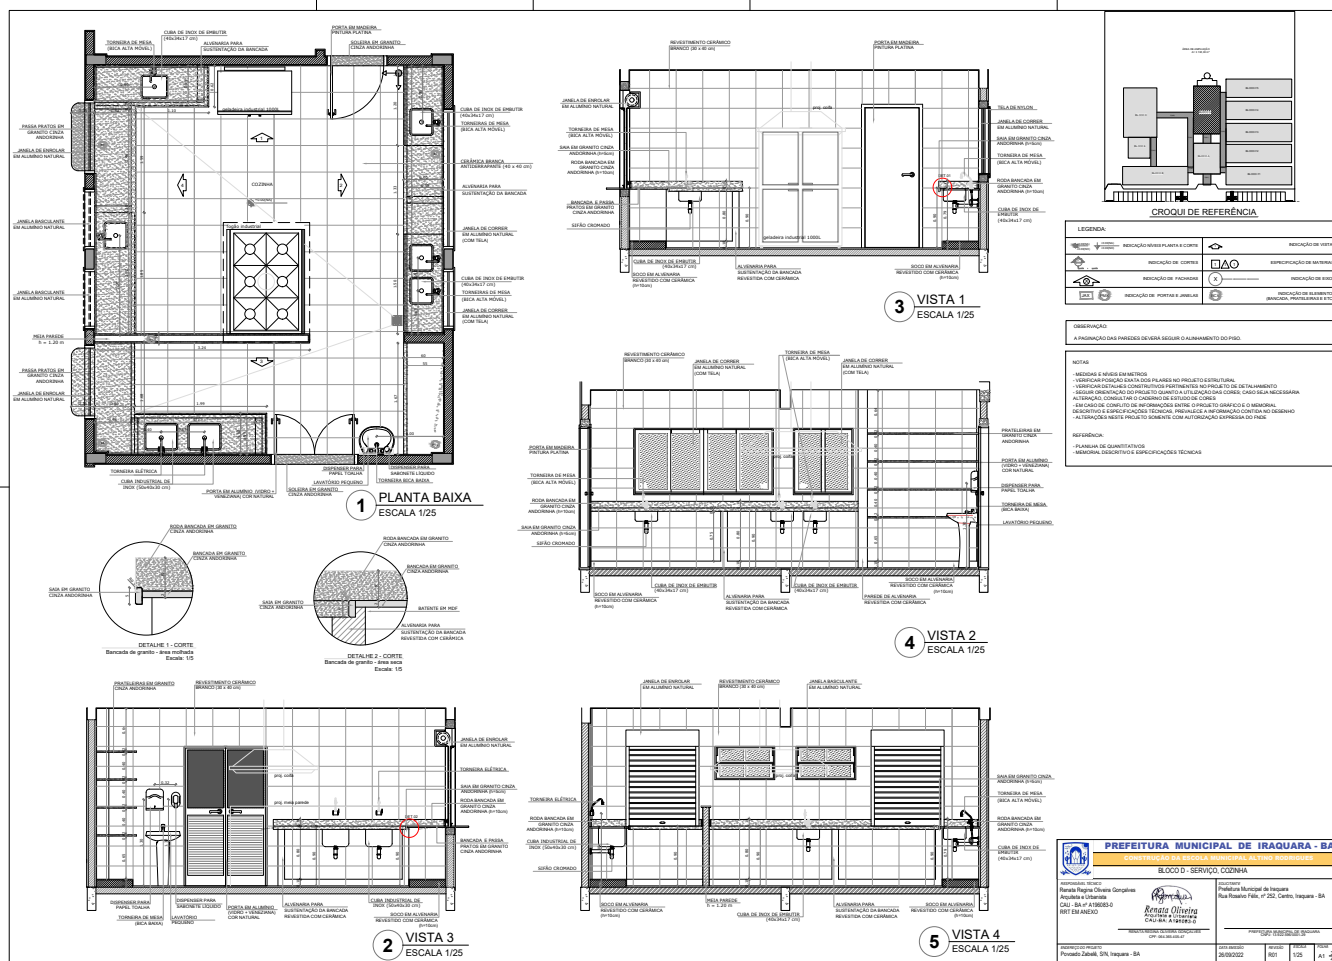


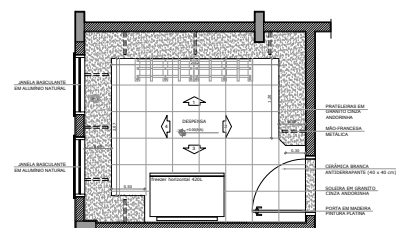


1 PLANTA BAIXA
ESCALA 1/25

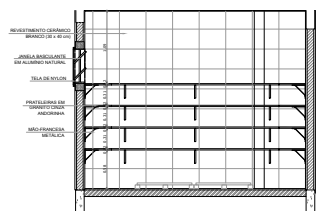


2 VISTA 1
ESCALA 1/25

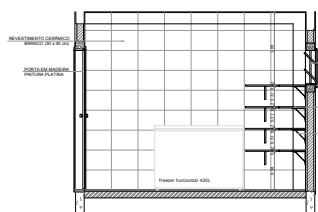

3 VISTA 3
ESCALA 1/25

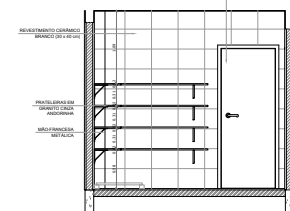


4 VISTA 2
ESCALA 1/25

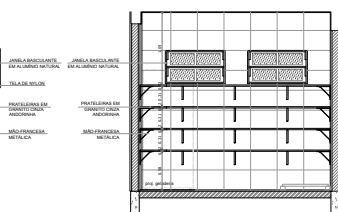


5 VISTA 3
ESCALA 1/25

[illegible]

6 PLANTA BAIXA
ESCALA 1/25

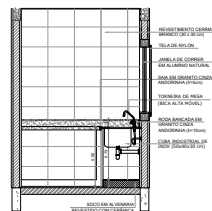

7 VISTA 1
ESCALA 1/25

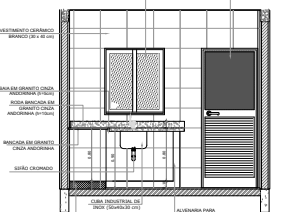

8 VISTA 3
ESCALA 1/25

LEGENDA:	
INDICAÇÃO MÓVEL PLANTA E CORTE	INDICAÇÃO DE VISTA
INDICAÇÃO DE CORTES	ESPECIFICAÇÃO DE MATERIAIS
INDICAÇÃO DE FACHADAS	INDICAÇÃO DE ELEV. (ELEV. PLANTA E FACHADA)
INDICAÇÃO DE PORTAS E JANELAS	INDICAÇÃO DE ELEMENTOS (JANELAS, PORTA-FECHADA E ELEV.)

OBSERVAÇÃO:
A FAZINHAÇÃO DAS PAREDES DEVERÁ SEGUIR O ALINHAMENTO DO PISO


NOTAS

- MEDIDAS E NÍVEIS EM METROS
- VERIFICAR POSIÇÃO EXATA DOS PILARES NO PROJETO ESTRUTURAL
- VERIFICAR DETALHES CONSTRUTIVOS PERTINENTES NO PROJETO DE DETALHAMENTO
- SEGUIR ORIENTAÇÃO DO PROJETO QUANTO À UTILIZAÇÃO DAS CORSES, CASO SEJA NECESSÁRIA ALTERAÇÃO, CONSULTAR O CADENSO DE ESTATO DE CORSES
- EM CASO DE CONFLITO DE INFORMAÇÕES ENTRE O PROJETO GRÁFICO E O MEMORIAL DESCRITIVO E ESPECIFICAÇÕES TÉCNICAS, PRERROGATIVA À INFORMAÇÃO CONTIDA NO DESENHO
- ALTERAÇÕES NESTE PROJETO SOMENTE COM AUTORIZAÇÃO E ASSINATURA DO ENGE

REFERÊNCIA:


- PLANILHA DE QUANTITATIVOS
- MEMORIAL DESCRITIVO E ESPECIFICAÇÕES TÉCNICAS




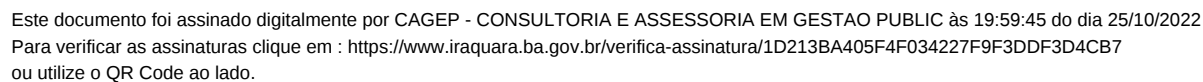




Este documento foi assinado digitalmente por CAGEP - CONSULTORIA E ASSESSORIA EM GESTAO PUBLIC às 19:59:45 do dia 25/10/2022
Para verificar as assinaturas clique em : <https://www.iraquara.ba.gov.br/verifica-assinatura/1D213BA405F4F034227F9F3DDF3D4CB7>
ou utilize o QR Code ao lado.

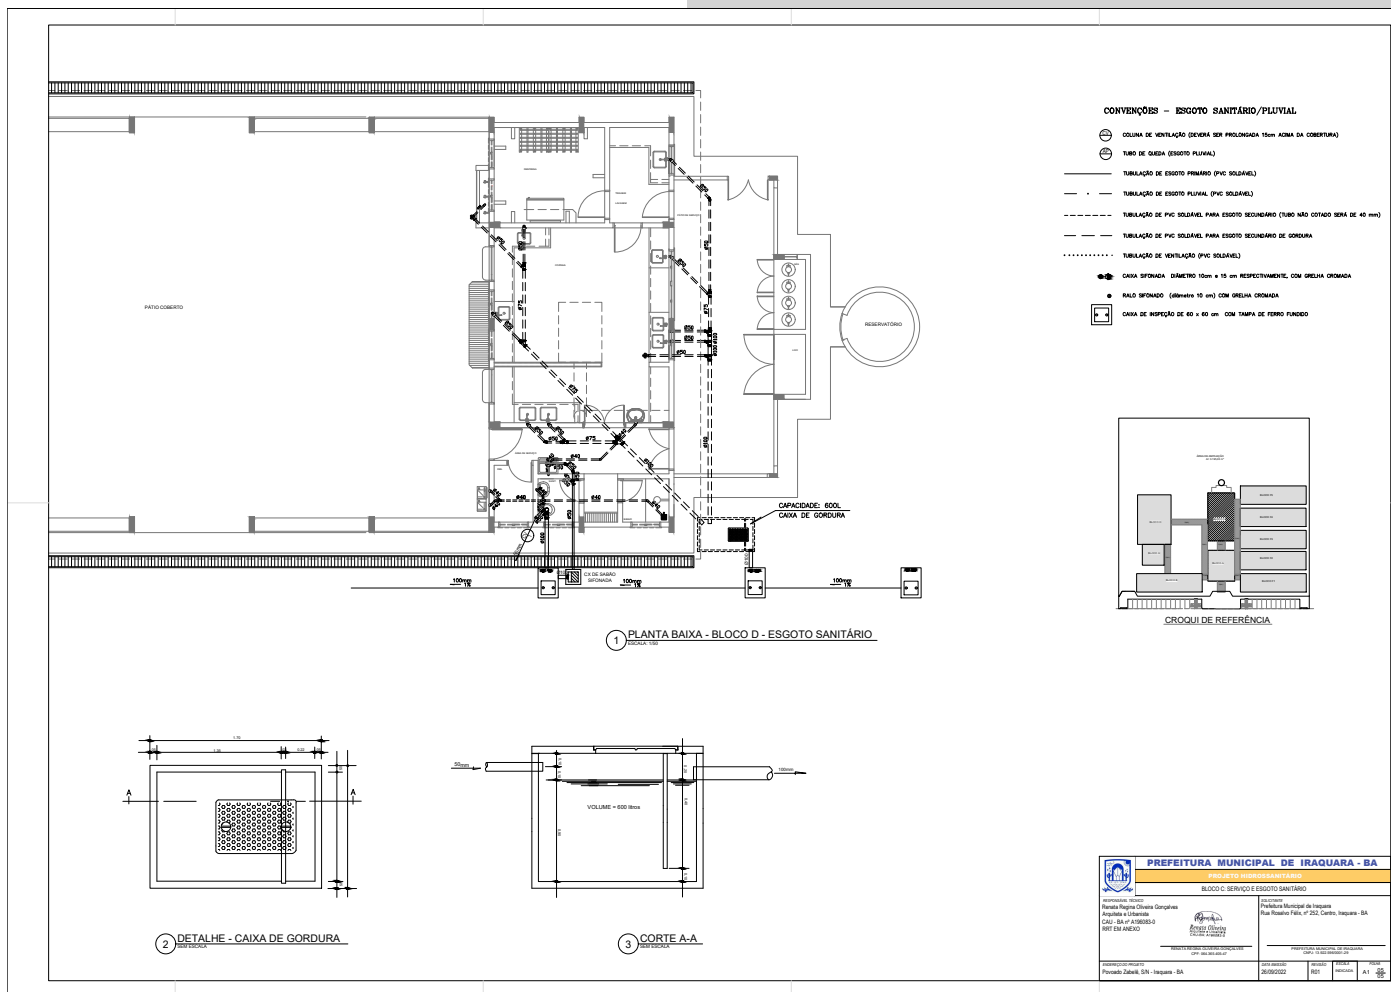

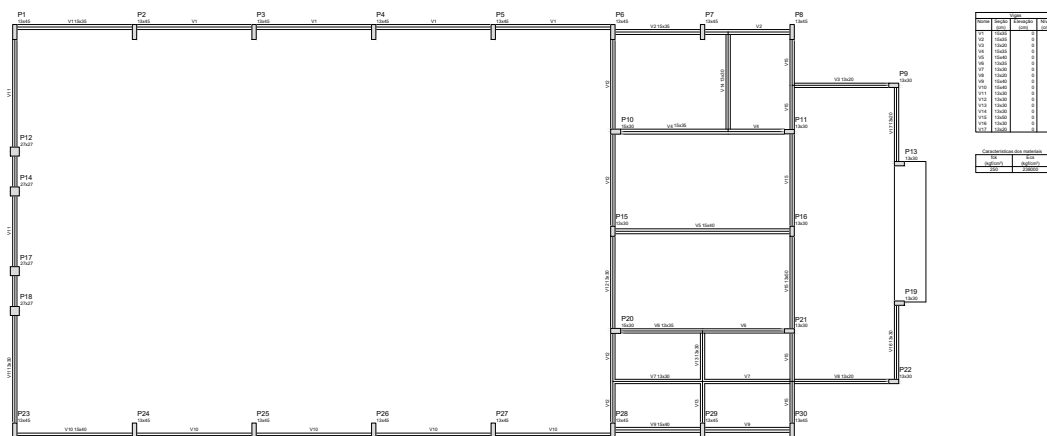


1 FORMAS DO PAVIMENTO NÍVEL 000
ESCALA 1:50

PREFEITURA MUNICIPAL DE IRAQUARA - BA	
CONSTRUÇÃO NA ESCALA MUNICIPAL, ALTURA NOMINAL	
PÁVILLO - ESTRUTURAL	
RUA DEBORA OLIVEIRA Avenida Regina Oliveira Gonçalves Pádua e Lacerda CAU - BA nº 158883-0 RUI DE ALEIXO	RUA DEBORA OLIVEIRA Prefeitura Municipal de Iraquara Rua Roberto Faria, nº 20, Centro, Iraquara - BA
RUA DEBORA OLIVEIRA Rua Roberto Faria, nº 20, Centro, Iraquara - BA	RUA DEBORA OLIVEIRA Rua Roberto Faria, nº 20, Centro, Iraquara - BA
RUA DEBORA OLIVEIRA Rua Roberto Faria, nº 20, Centro, Iraquara - BA	RUA DEBORA OLIVEIRA Rua Roberto Faria, nº 20, Centro, Iraquara - BA

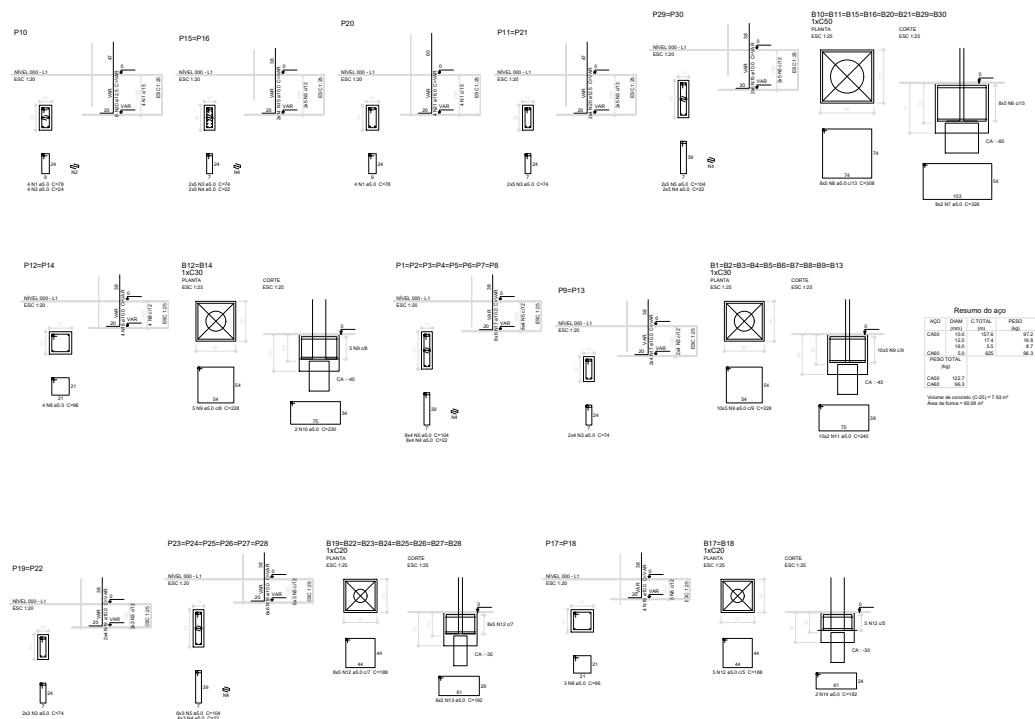


1 PILARES NÍVEL 000 E BLOCOS DE FUNDAÇÃO
ESCALA: INDICADA

[illegible]

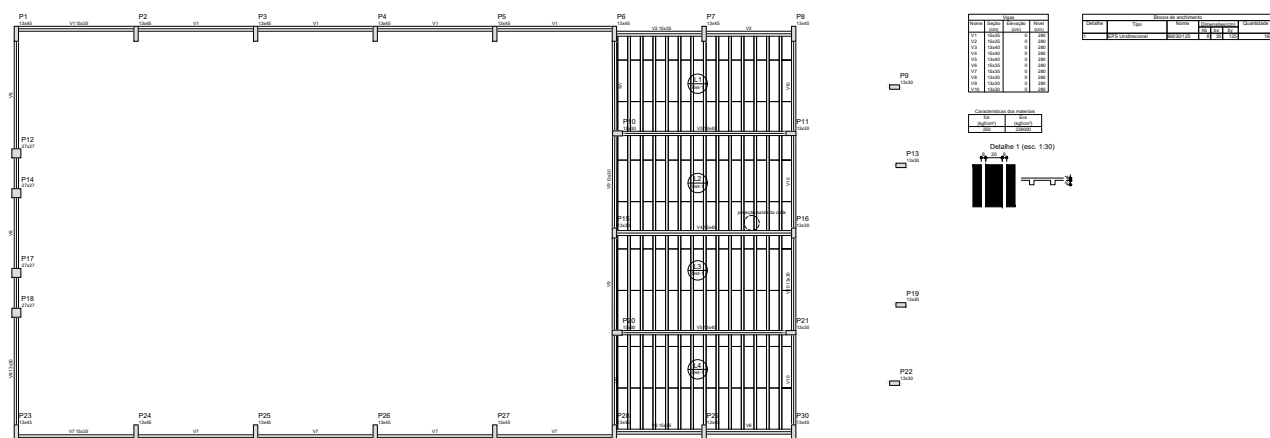

1 FORMAS NÍVEL 280
ESCALA: 1/50

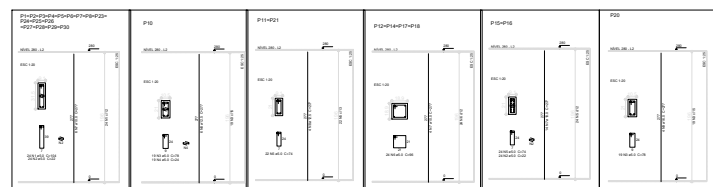

2 PILARES NÍVEL 280
ESCALA INDICADA


Resumo do aço

AÇO	DIAM. (mm)	C.TOTAL (m)	PESO (kg)
CASO	10.0	387.8	239.3
	12.5	38.8	37.4
	16.0	11.1	17.5
CASO	5.0	688.9	106.1
PESO TOTAL (kg)			
CASO		294.2	
CASO		106.1	

Volume de concreto (C-25) = 4.13 m³

Volume de concreto (C-25) = 4.13 m³
Área de forma = 78.74 m²

	PREFEITURA MUNICIPAL DE IRAQUARA - BA	
	CONSTRUÇÃO DA ESCOLA MUNICIPAL ALTINO RODRIGUES	
PRATO - ESTRUTURAL4		
RESPONSÁVEL TÉCNICO: Renata Regina Oliveira Gonçalves Arquiteta e Urbanista CAU-SA nº 41985-0 RPT EM ANEXO	ENDEREÇO: Prefeitura Municipal de Iraquara Rua Rosário Félix, nº 252, Centro, Iraquara - BA	
ASSINATURA E RUBRICA DO RESPONSÁVEL TÉCNICO:		
		
Renata Oliveira Arquiteta e Urbanista CAU-SA nº 41985-0		
ASSINATURA E RUBRICA DO RESPONSÁVEL FISCAL:		
		
DATA DE EMISSÃO DO ORÇAMENTO:		
28/09/2022		
VALOR DO ORÇAMENTO:	R\$ 1,50	R\$ 1,50

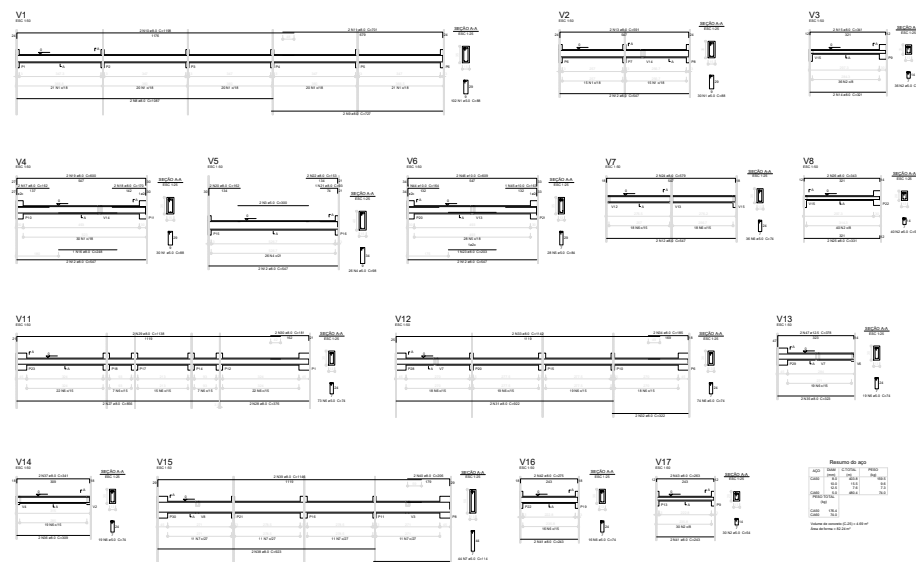

1 VIGAS NÍVEL 000
ESCALA: INDICADA

[illegible]



 PREFEITURA MUNICIPAL DE IRAQUARA - BA CONSTRUÇÃO DA ESCOLA MUNICIPAL ALTINO RODRIGUES	
PATO - ESTRUTURAS	
RESPONSABILIDADE TÉCNICA Renata Regina Oliveira Gonçalves Arquiteta e Urbanista CAU - BA nº 470693-0 RPT EM ANEXO	 Renata Oliveira Arquiteta e Urbanista CAU-BA - 470693-0 RECEBI EM 15/05/2022 ÀS 15:00 HORAS
PROPOSTA DE ORÇAMENTO Prefeitura Municipal de Iraquara Rua Rosário Fátima, nº 352, Centro, Iraquara - BA	
PROPOSTA DE ORÇAMENTO Nº 001/2022	PROPOSTA DE ORÇAMENTO Nº 001/2022
DATA DE EMISSÃO 26/09/2022	DATA DE EMISSÃO 26/09/2022
VALOR TOTAL R\$ 1.50	VALOR TOTAL R\$ 1.50
VALOR TOTAL R\$ 1.50	VALOR TOTAL R\$ 1.50




	PREFEITURA MUNICIPAL DE IRAQUARA - BA CONSTRUÇÃO DA ESCOLA MUNICIPAL ALDINO RODRIGUES	
	PARTO - ESTRUTURAL	
Nome do Contratado: Renato Regina Oliveira Gonçalves Arquiteto e Urbanista CREA - BA nº 000085-0 RRT em ANEXO	Endereço: Prefeitura Municipal de Iraquara Rua Rosário Félix, nº 252, Centro, Iraquara - BA	
 Renato Regina Oliveira CREA - BA nº 000085-0	Assinatura do Contratado: _____ Assinatura do Representante da Empresa: _____ Assinatura do Representante da Prefeitura: _____	
ENDEREÇO DO LOCAL DA OBRERA: _____ CEP: _____		
Assinatura do Representante da Prefeitura: Prossério Zetelli, S/N, Iraquara - BA	Data: 29/09/2022	Hora: 15:00 Local: PMS




LISTA DE MATERIAIS						
POS.	DESCRIÇÃO	UNID.	QTD.	VALOR UNIT.	VALOR TOTAL	VALOR UNIT.
01	Tela 1/2	C	100	0,00	0,00	0,00
02	Tela 1/2	C	100	0,00	0,00	0,00
03	Tela 1/2	C	100	0,00	0,00	0,00
04	Chapa de ferro	C	100	0,00	0,00	0,00
05	Bucha	C	100	0,00	0,00	0,00
06	Parafuso 1/2x3/4	L	100	0,00	0,00	0,00
07	Parafuso 1/2x3/4	L	100	0,00	0,00	0,00
08	Chapa de ferro	C	100	0,00	0,00	0,00
09	Chapa de ferro	C	100	0,00	0,00	0,00
10	Chapa de ferro	C	100	0,00	0,00	0,00
11	Placa	C	100	0,00	0,00	0,00
12	Chapa de ferro	C	100	0,00	0,00	0,00
13	Chapa de ferro	C	100	0,00	0,00	0,00
57	Chapa de ferro	C	100	0,00	0,00	0,

	PREFEITURA MUNICIPAL DE ITAQUARA - BA CONSTRUÇÃO DA ESCOLA MUNICIPAL ALTINO RODRIGUES	
	PAT. - ESTRUTURAS	
	REPRESENTANTE: RENATO Renata Regina Oliveira Gonçalves Arquiteta e Urbanista CREA - BA nº 019660-0 RRT EM ANEXO	ENCOMENDADOR: Prefeitura Municipal de Itaquara Rua Rosário Fátima, nº 252, Centro, Itaquara - BA
 Renata Regina Oliveira Gonçalves CPF: 000.000.000-00		PREFEITURA MUNICIPAL DE ITAQUARA Rua Rosário Fátima, nº 252, Centro, Itaquara - BA
RENATA REGINA OLIVEIRA GONÇALVES CPF: 000.000.000-00		DATA EMISSÃO: 26/06/2022 VALOR: R\$ 1.50 AUTORIZADOR:
ENDEREÇO DO BENEFICIÁRIO: POVORADO ZABELI, S/N, Itaquara - BA		ASSINATURA:

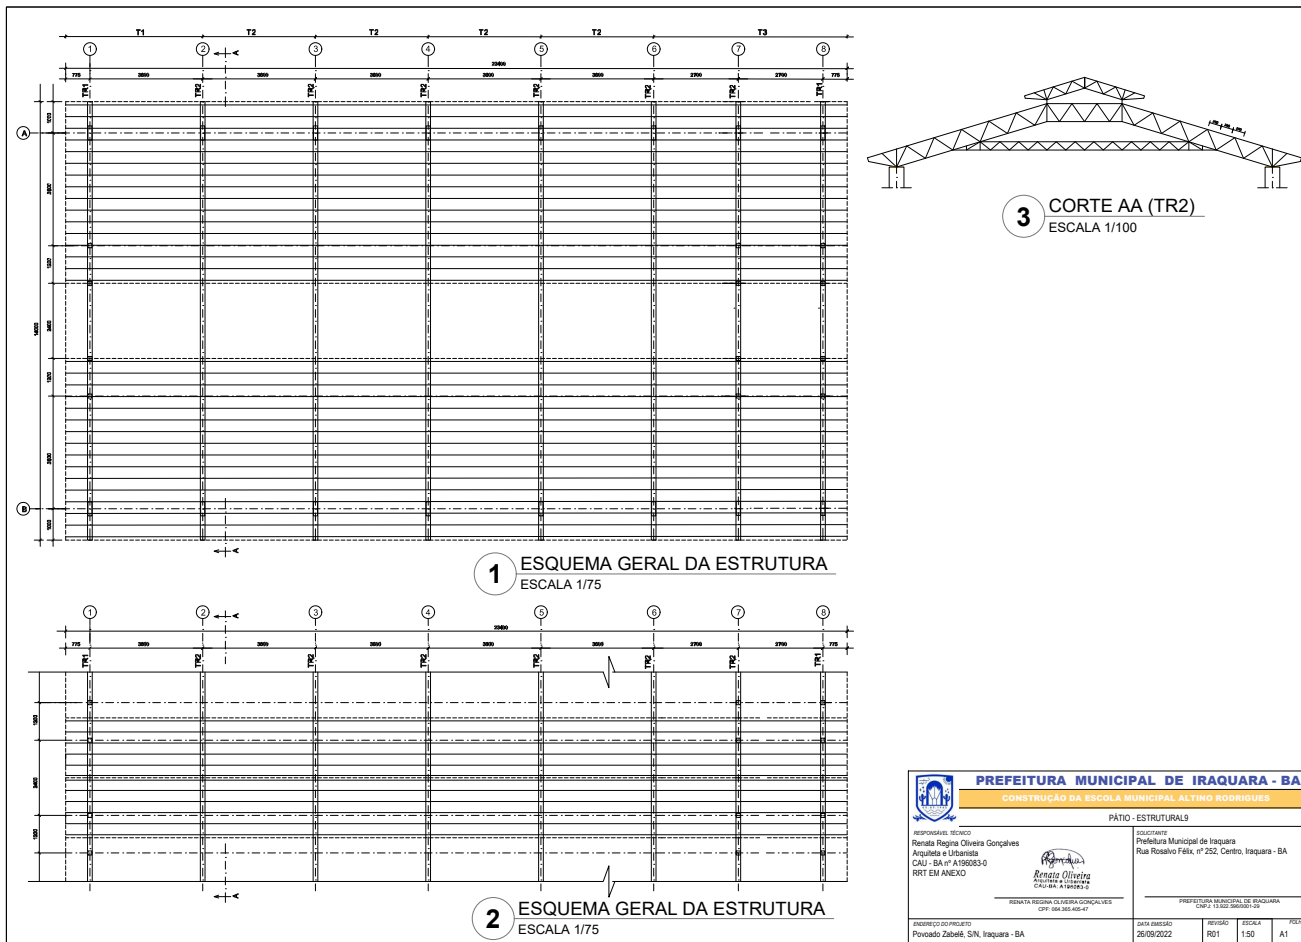

PREFEITURA MUNICIPAL DE IRAQUARA - BA CONSTRUÇÃO DA ESCOLA MUNICIPAL ALTINO RODRIGUES			
PÁTIO - ESTRUTURAIS			
RESPONSÁVEL TÉCNICO Renata Regina Oliveira Gonçalves Arquiteta e Urbanista CAU - BA nº A196083-0 RRT EM ANEXO	 RENATA REGINA OLIVEIRA GONÇALVES CPF: 084.363.405-47	SOLICITANTE Prefeitura Municipal de Iraquara Rua Rosário Félix, nº 252, Centro, Iraquara - BA	PREFEITURA MUNICIPAL DE IRAQUARA CNPJ: 13.822.990/0001-09
ANDRÉZIO DO PROJETO Povoado Zibehê, SN, Iraquara - BA	DATA EMISSÃO 26/09/2022	REVISÃO R01	ESCALA 1:50
			FOLHA A1

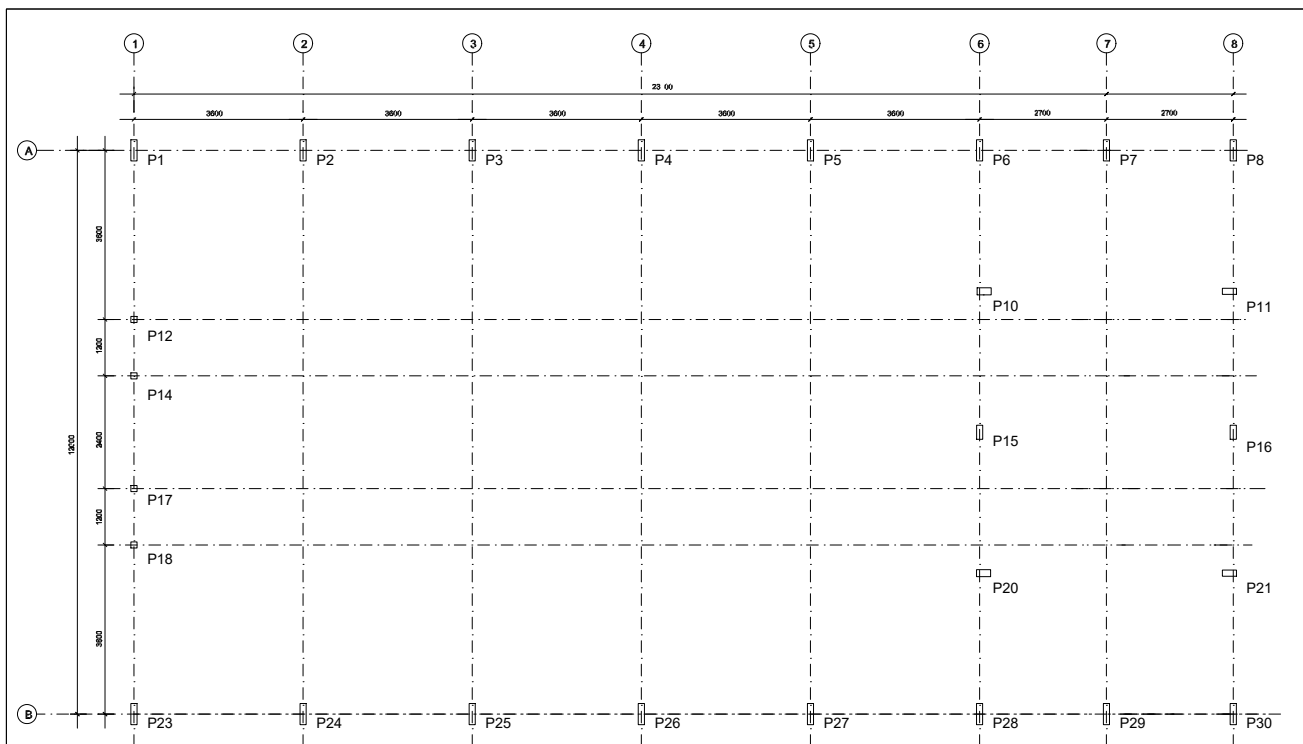

PREFEITURA MUNICIPAL DE IRAQUARA - BA CONSTRUÇÃO DA ESCOLA MUNICIPAL ALTINO RODRIGUES PATIO - ESTRUTURAL 10	
RESPONSÁVEL TÉCNICO Renata Regina Oliveira Gonçalves Arquiteta e Urbanista CAU - BA nº A196083-0 RRT EM ANEXO	SOLICITANTE Prefeitura Municipal de Iraquara Rua Rosário Faria, nº 252, Centro, Iraquara - BA PREFEITURA MUNICIPAL DE IRAQUARA CNPJ: 13.822.980/0001-09
ANDREZA DO PROJETO Povoado Zibeli, SN, Iraquara - BA	DATA PRELIMINAR 26/09/2022 REVISÃO R01 ESCALA 1:50 FOLHA A1