



PLANTA DE LOCALIZAÇÃO - ESCALA 1:3000

**PREFEITURA MUNICIPAL DE IRAQUARA - BA****REVITALIZAÇÃO PRAÇA MANOEL TEXEIRA LEITE - PROJETO BÁSICO****PLANTA DE LOCALIZAÇÃO**

## RESPONSÁVEL TÉCNICO

Renata Regina Oliveira Gonçalves  
Arquiteta e Urbanista  
CAU - BA nº A196083-0  
RRT EM ANEXO

## SOLICITANTE

Prefeitura Municipal de Iraquara  
Rua Rosalvo Félix, nº 252, Centro, Iraquara - BA

RENATA REGINA OLIVEIRA GONÇALVES  
CPF: 064.365.405.47

PREFEITURA MUNICIPAL DE IRAQUARA  
CNPJ: 13.922.596/0001-29

## ENDERECO DO PROJETO

Praça Manoel Texeira Leite - Centro, Iraquara - BA

## DATA

00/00/2022

## REVISÃO

R01

## FOLHA

A4 01  
20

Este documento foi assinado digitalmente por GPM BAHIA LTDA às 15:20:31 do dia 03/04/2024  
Para verificar as assinaturas clique no link abaixo:

<https://wwwираquara.ba.gov.br/verifica-assinatura/381100452E7709B633633DAAFD320482>  
ou utilize o QR Code ao lado.



Este documento foi assinado digitalmente por GPM BAHIA LTDA às 15:20:31 do dia 03/04/2024

Para verificar as assinaturas clique no link abaixo:

<https://www.iracuara.ba.gov.br/verifica-assinatura/381100452E7709B633633DAAFD320482>

ou utilize o QR Code ao lado.




ESTACIONAMENTO




10  
80  
60  
40  
20  
0

JARDIM

10  
80  
60  
40  
20  
0

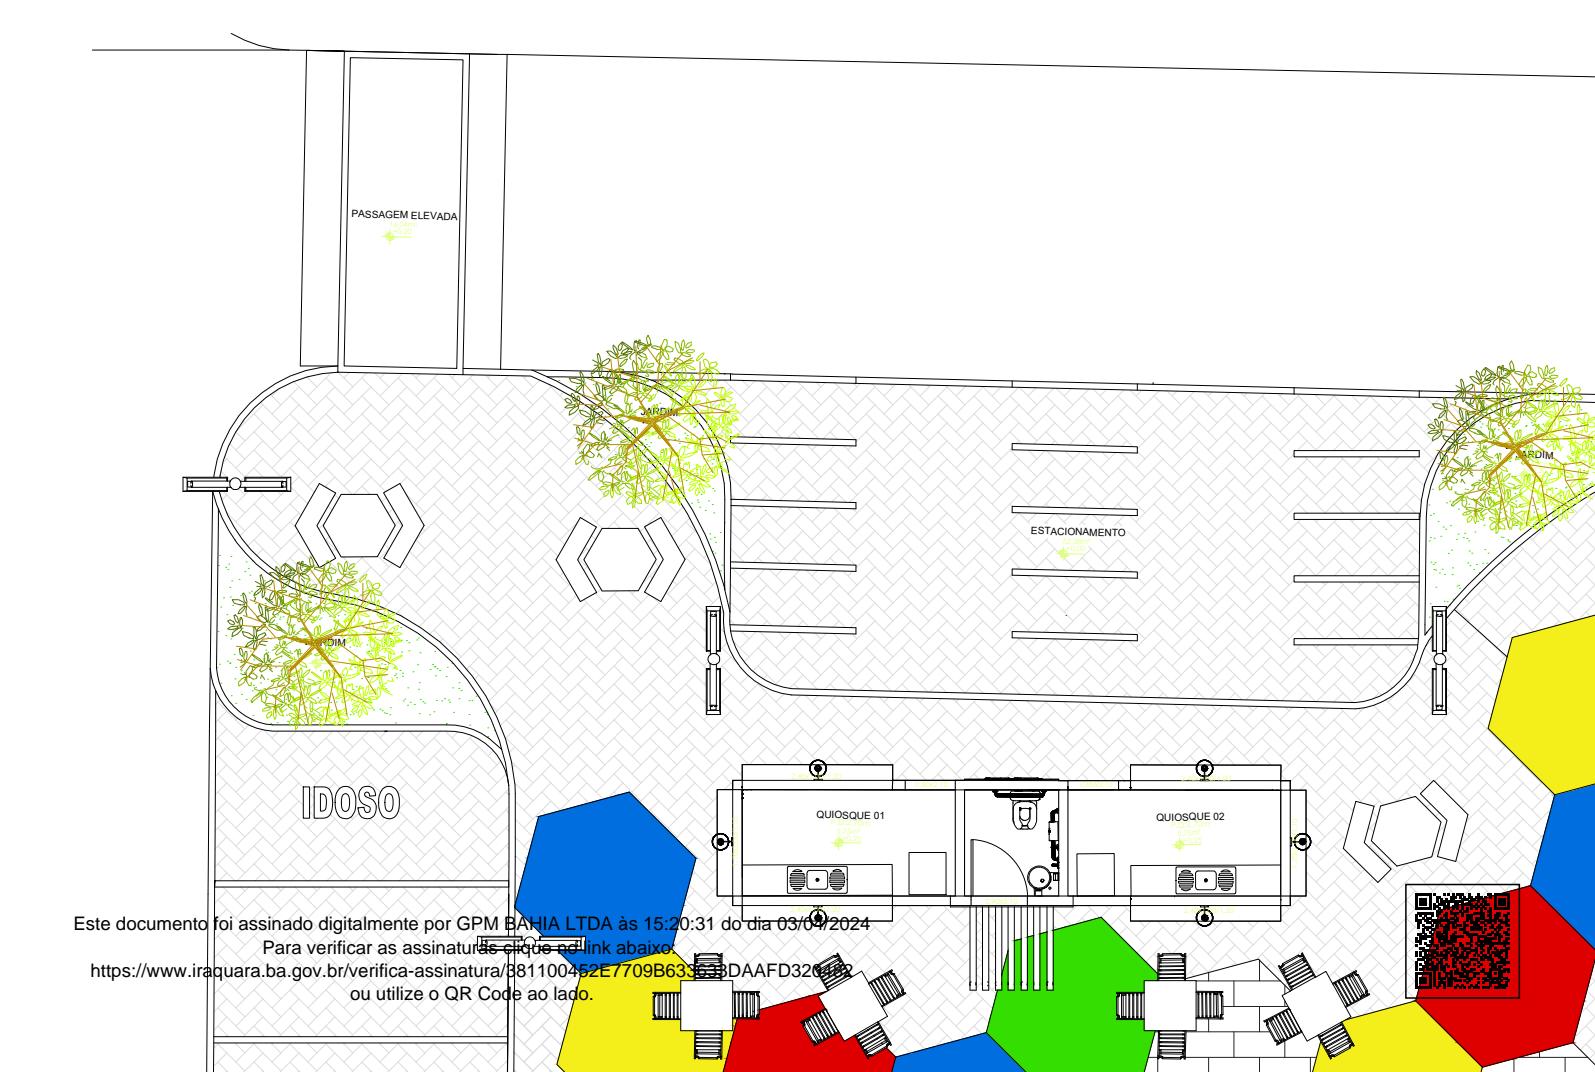

## ANEXO - CONCORRÊNCIA N° 001/2024

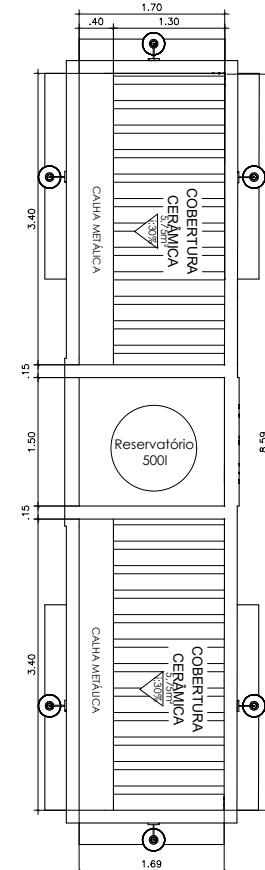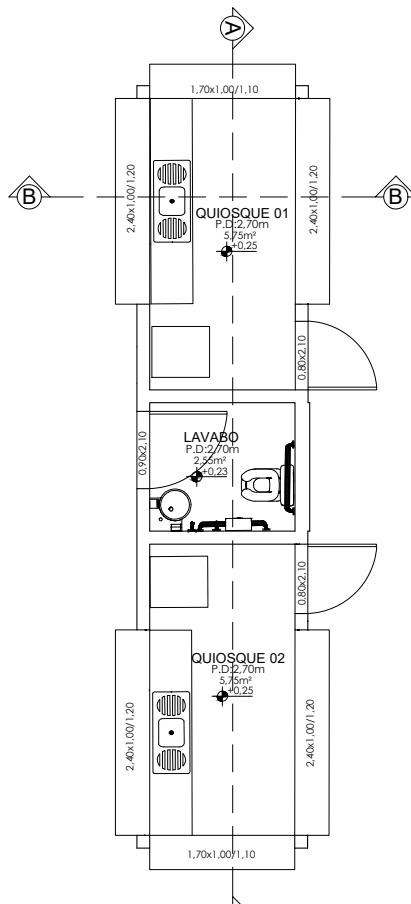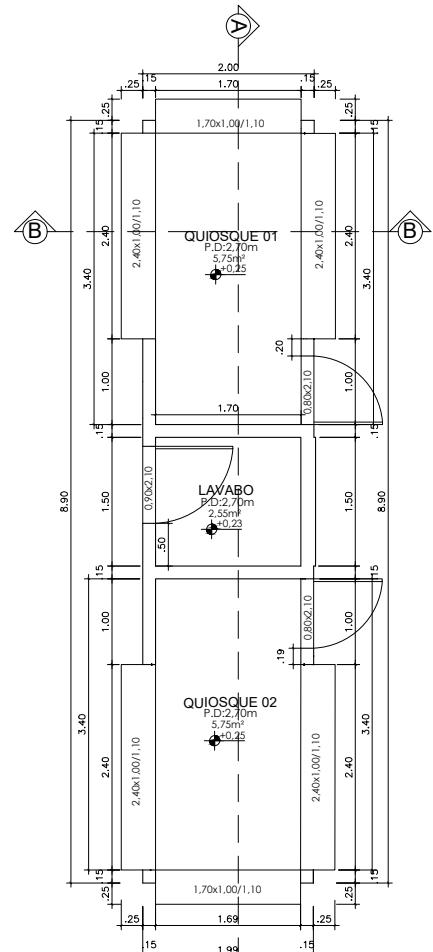


Este documento foi assinado digitalmente por GPM BAHIA LTDA às 15:20:31 do dia 03/04/2024

Para verificar as assinaturas clique no link abaixo:

<https://wwwираquara.ba.gov.br/verifica-assinatura/381100452E7709B633633DAAFD320482>


ou utilize o QR Code ao lado.

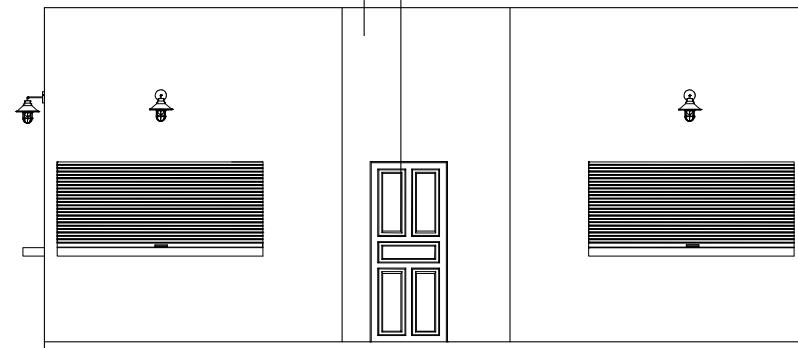

REVESTIMENTO  
EM PORCELANATO  
AMADEIRADOPORTA DE MADEIRA MACIÇA  
0.90X2.10 -COR VERNIZ NATURALTINTA CIMENTO  
QUEIMADOLUMINÁRIA INDUSTRIAL  
4000K 15W PRETAREVESTIMENTO  
EM PORCELANATO  
AMADEIRADO1 VISTA EXTERNA 04  
ESCALA 1/30BALCÃO - LAJE  
REVESTIDA  
EM PORCELANATO  
AMADEIRADO1 VISTA EXTERNA 01  
ESCALA 1/30LUMINÁRIA INDUSTRIAL  
4000K 15W PRETALUMINÁRIA INDUSTRIAL  
4000K 15W PRETA

1


1

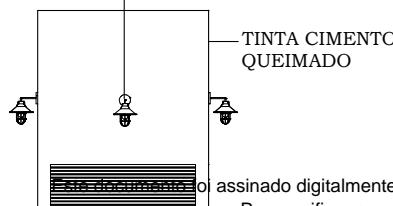

Este documento foi assinado digitalmente por GPM BAHIA LTDA às 15:20:31 do dia 03/04/2024.  
Para verificar as assinaturas clique no link abaixo:


<https://www.iraquara.ba.gov.br/verifica-assinatura/381100452E7709B633633DAAFD320482>

O link pode ser utilizado para verificar a assinatura digital. Utilize o QR Code ao lado.

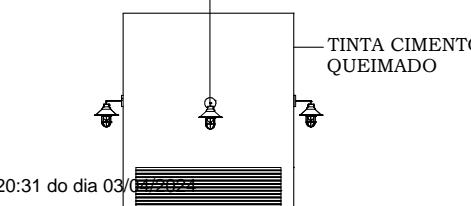


BALCÃO - LAJE  
REVESTIDA  
EM PORCELANATO  
AMADEIRADO




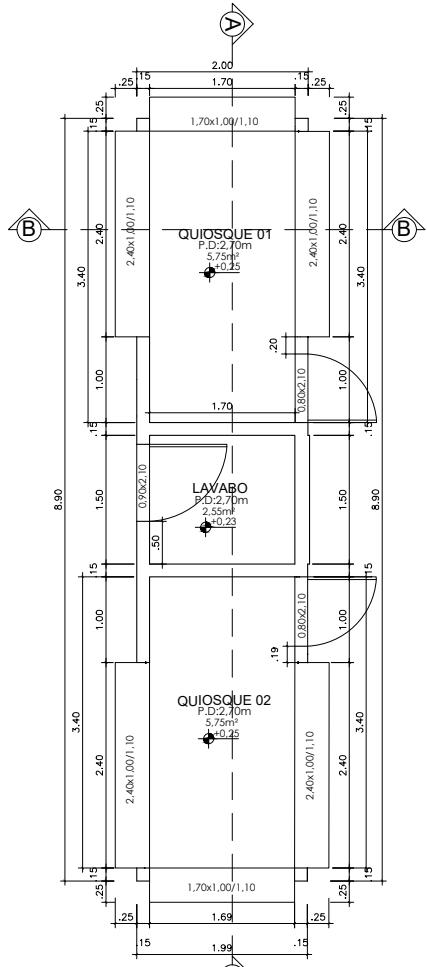

**1** PLANTA BAIXA QUIOSQUE 01 E 02  
ESCALA 1/30

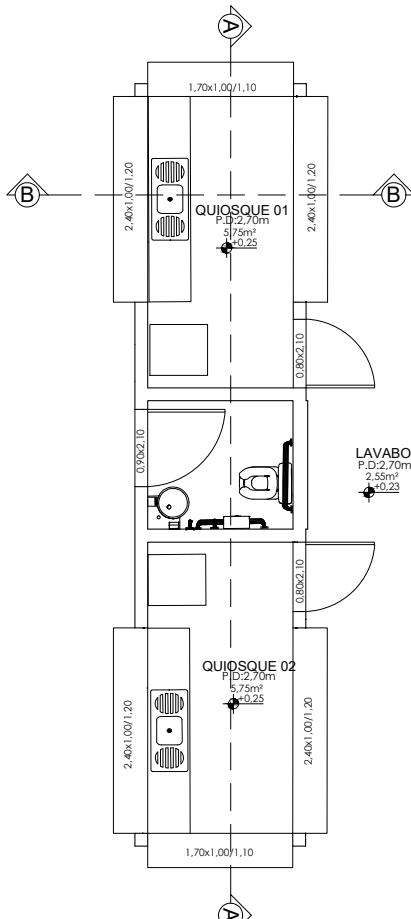

## **1** PLANTA DE LAYOUT QUIOSQUE 01 E 02 ESCALA 1/30

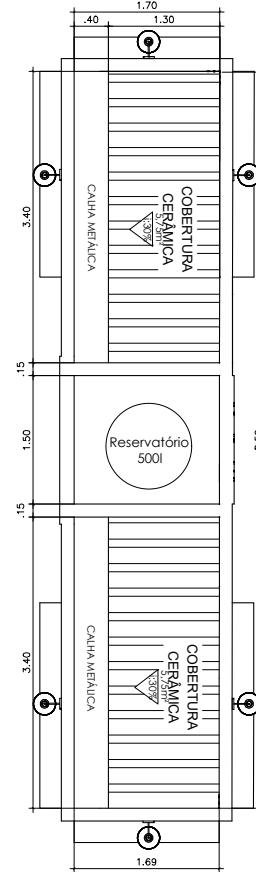

**1** PLANTA DE COBERTURA QUIOSQUE 01 E 02  
ESCALA 1/30



Este documento foi assinado digitalmente por GPM BAHIA LTDA às 15:20:31 do dia 03/04/2024

Para verificar as assinaturas clique no link abaixo:

[Para verificar as assinaturas clique no link abaixo.](https://wwwираquara.ba.gov.br/verifica-assinatura/381100452E7709B633633DAAFD320482)

ou utilize o QR Code ao lado.

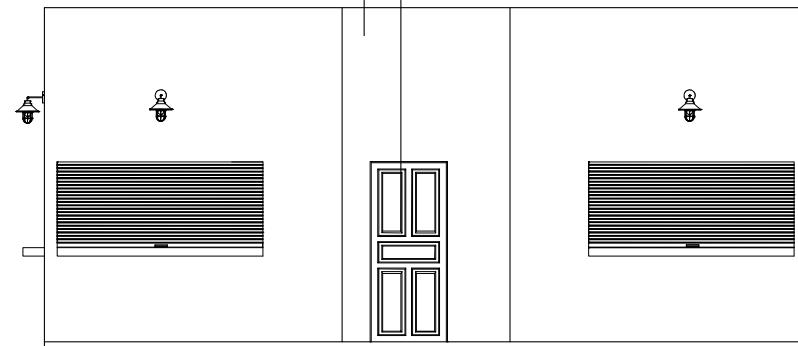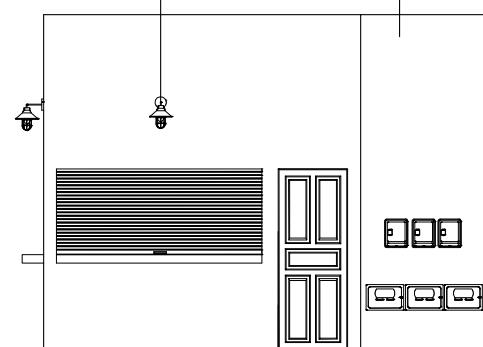

REVESTIMENTO  
EM PORCELANATO  
AMADEIRADOPORTA DE MADEIRA MACIÇA  
0.90X2.10 -COR VERNIZ NATURAL1 VISTA EXTERNA 04  
ESCALA 1/30LUMINÁRIA INDUSTRIAL  
4000K 15W PRETAREVESTIMENTO  
EM PORCELANATO  
AMADEIRADO1 VISTA EXTERNA 01  
ESCALA 1/30LUMINÁRIA INDUSTRIAL  
4000K 15W PRETALUMINÁRIA INDUSTRIAL  
4000K 15W PRETATINTA CIMENTO  
QUEIMADOTINTA CIMENTO  
QUEIMADO

Este documento foi assinado digitalmente por GPM BAHIA LTDA às 15:20:31 do dia 03/04/2024.

Para verificar as assinaturas clique no link abaixo:

<https://www.iraquara.ba.gov.br/verifica-assinatura/381100452E7709B633633DAAFD320482>


Ou utilize o QR Code ao lado.

BALCÃO - LAJE  
REVESTIDA  
EM PORCELANATO  
AMADEIRADO

BALCÃO - LAJE  
REVESTIDA  
EM PORCELANATO  
AMADEIRADO



## ANEXO - CONCORRÊNCIA N° 001/2024

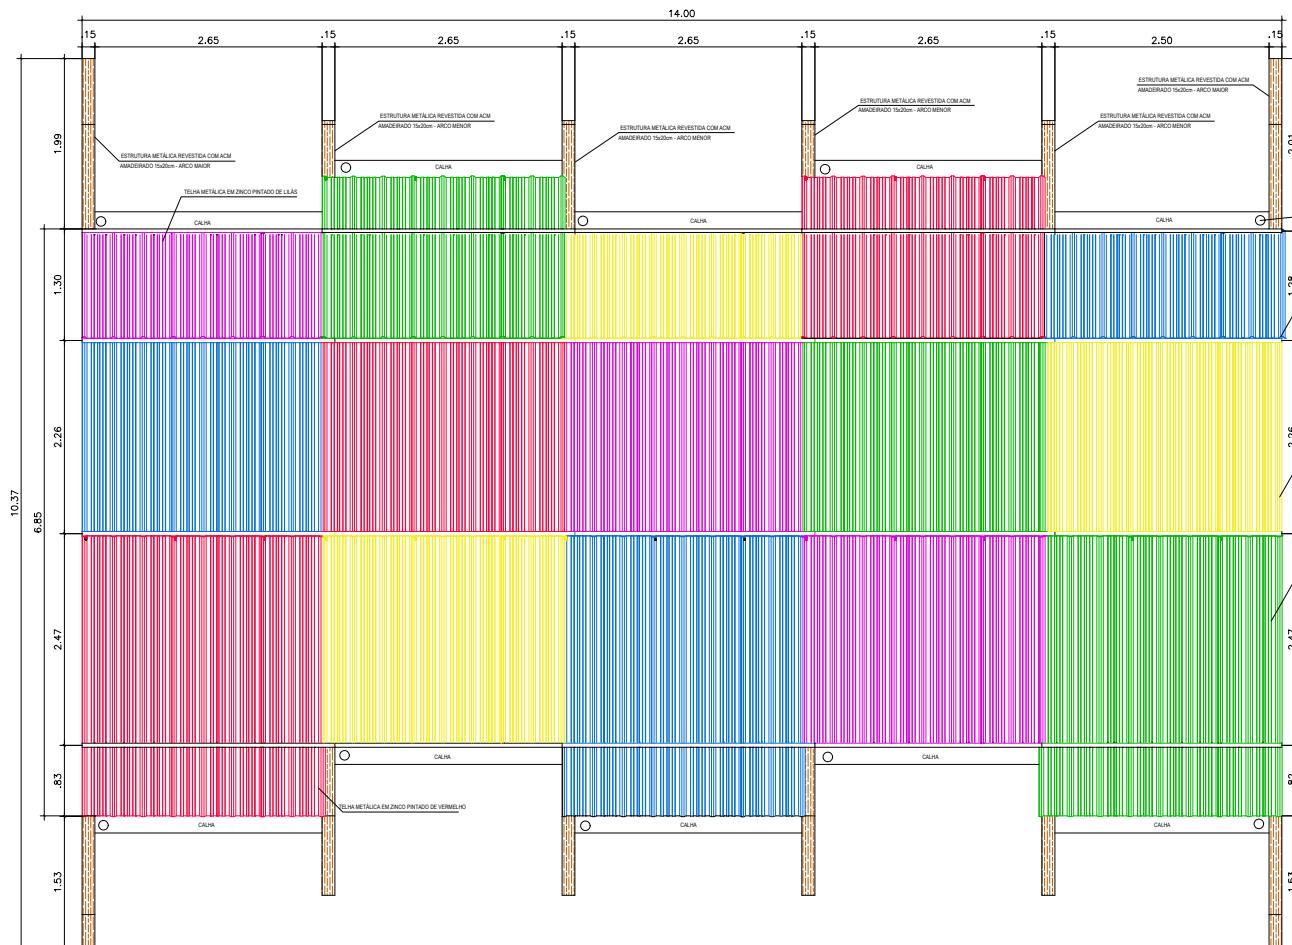


Este documento foi assinado digitalmente por GPM BAHIA LTDA as 15:20:31 do dia 03/04/2024.

Para verificar as assinaturas clique no link abaixo:

<https://wwwираquara.ba.gov.br/verifica-assinatura/381100452E7709B633633DAAFD320482>

ou utilize o QR Code aí lado.



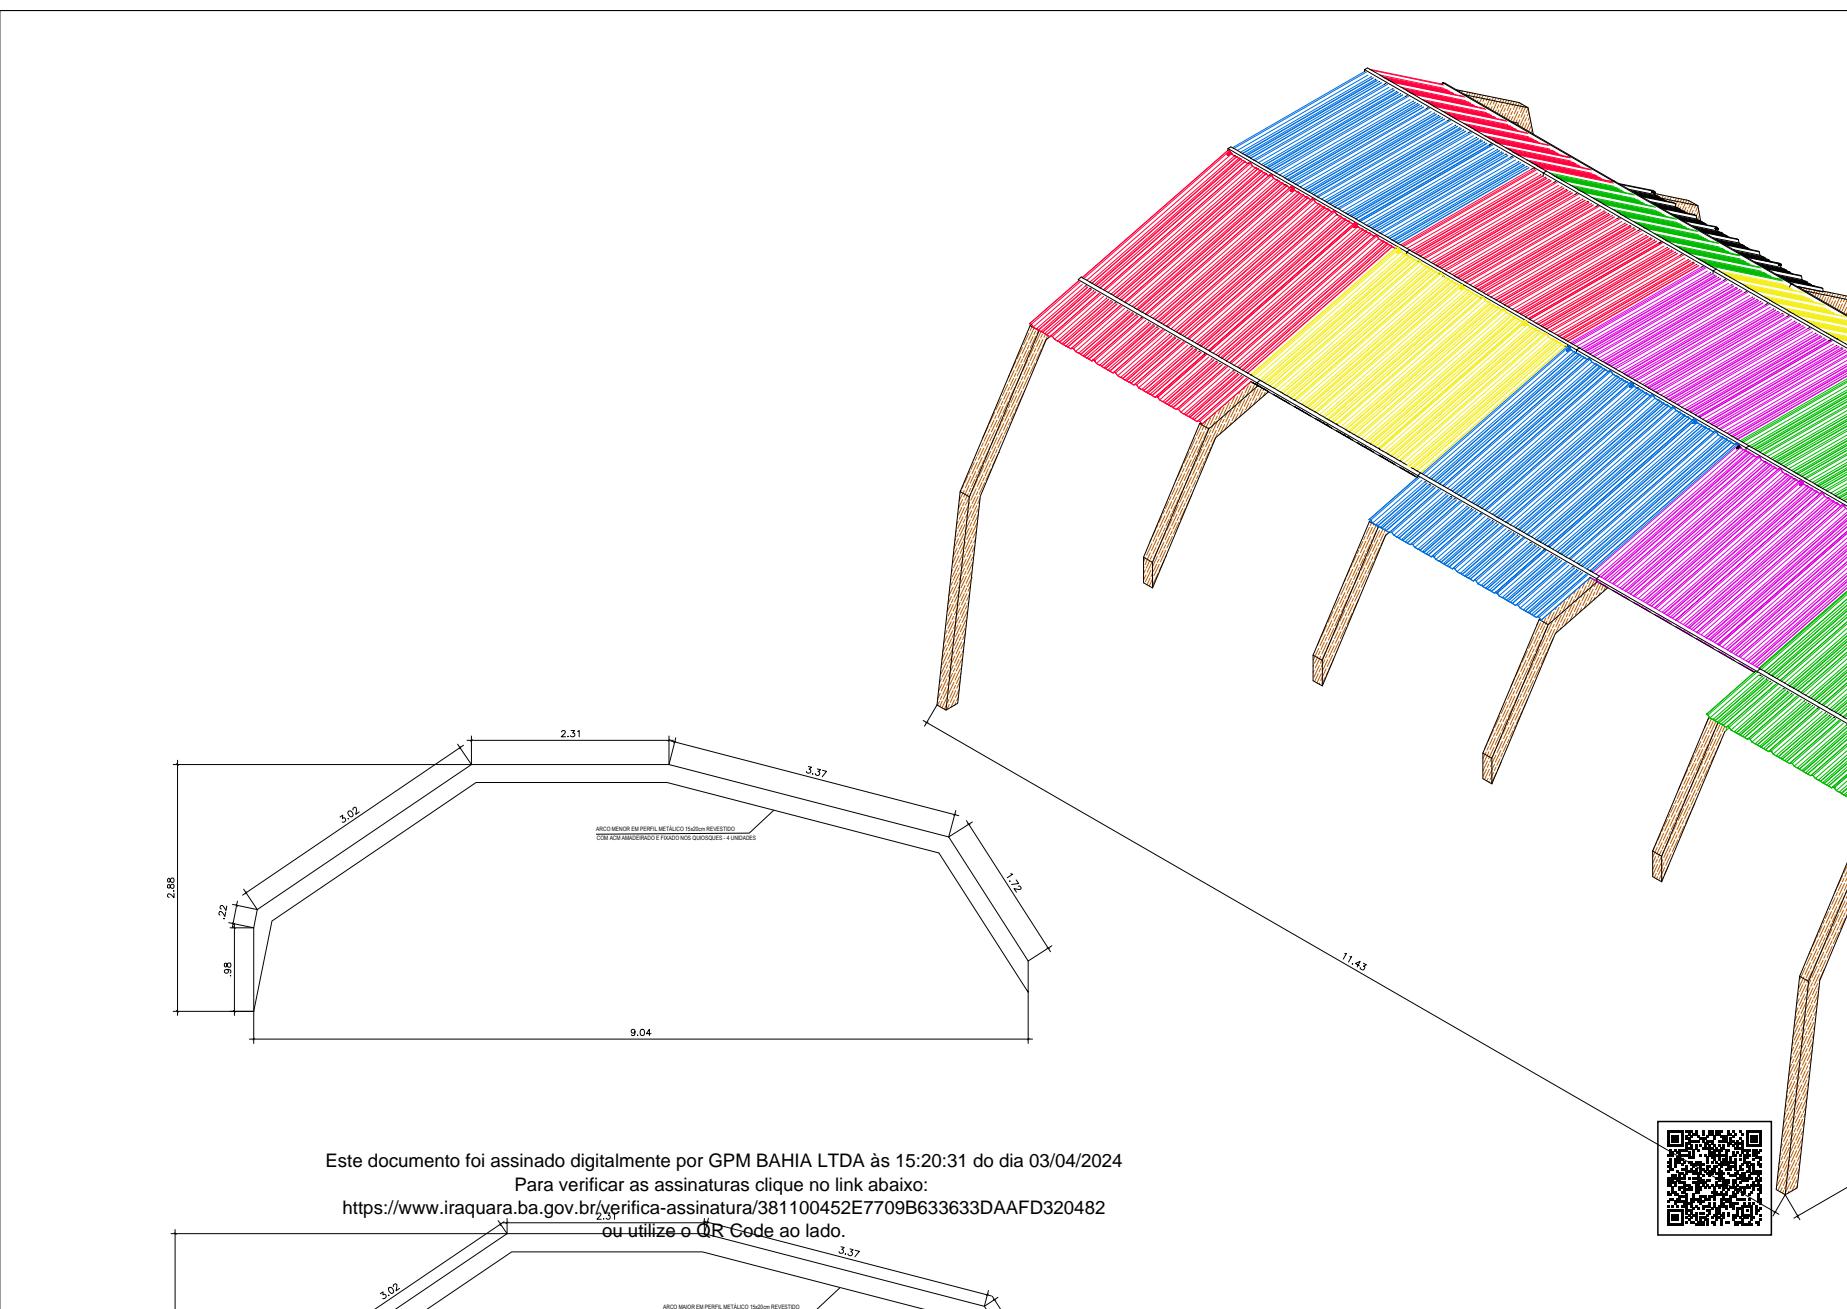

Este documento foi assinado digitalmente por GPM BAHIA LTDA às 15:20:31 do dia 03/04/2024


Para verificar as assinaturas clique no link abaixo:

<https://wwwираquara.ba.gov.br/verifica-assinatura/381100452E7709B633633DAAFD320482>

ou utilize o QR Code ao lado.



## DETALHAMENTO POSTE - P1

18 UNIDADES

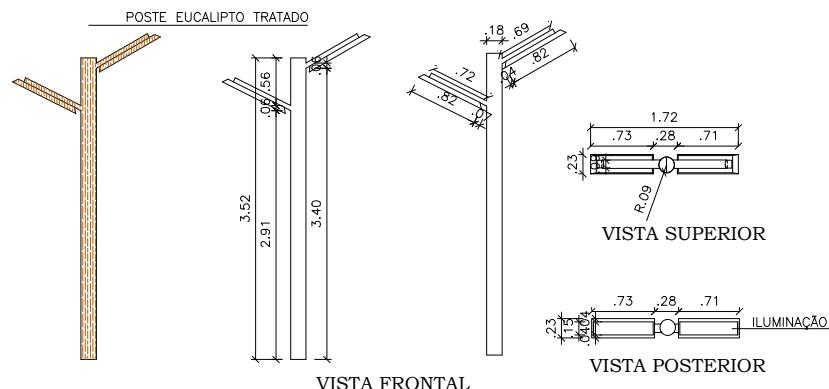

## DETALHAMENTO POSTE - P2

2 UNIDADES

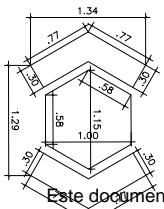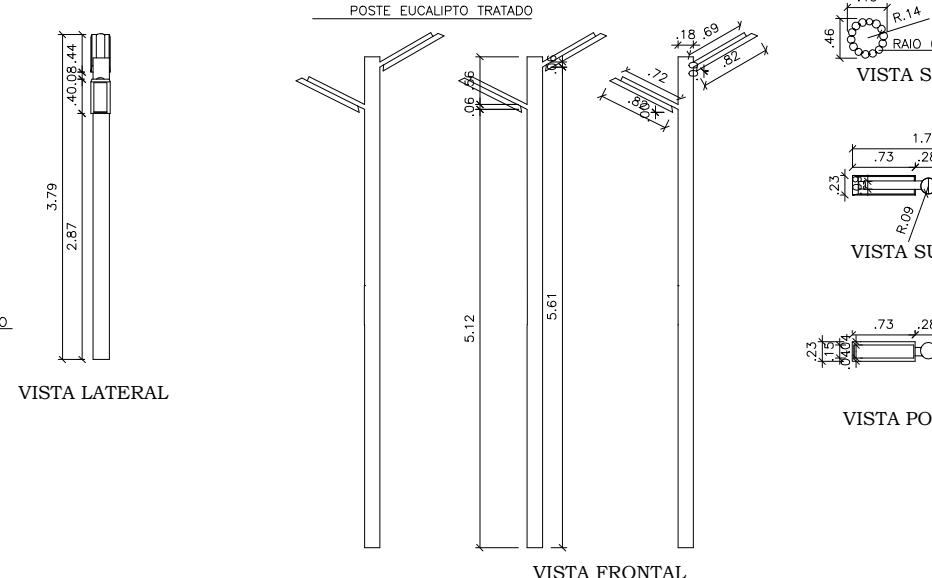


Este documento foi assinado digitalmente por GPM BAHIA LTDA às 15:20:31 do dia 03/04/2024

Para verificar as assinaturas clique no link abaixo:


VISTA SUPERIOR <https://wwwираquara.ba.gov.br/verifica-assinatura/8811004527709B633633DAAFD320482>  
Para verificar as assinaturas clique no link acima.




COBERTURA EM TELHA METÁLICA

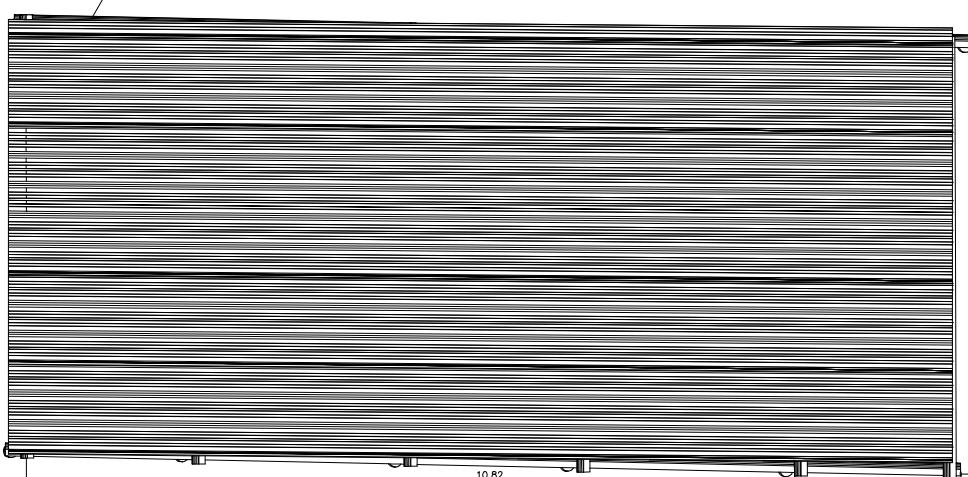

VISTA SUPERIOR

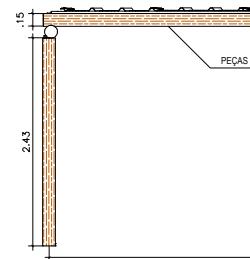


VISTA FRONTAL

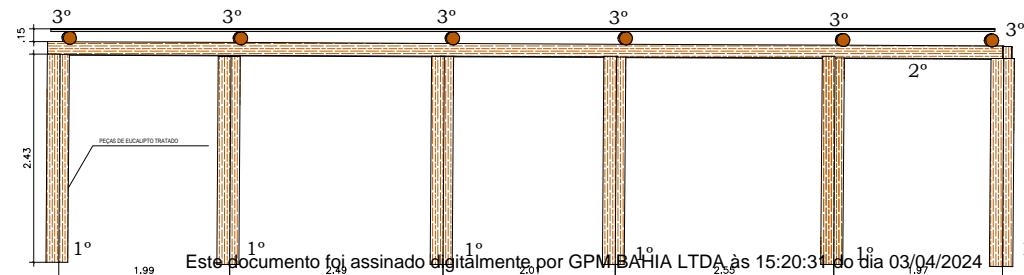

VISTA LATERAL


Este documento foi assinado digitalmente por GPM-BAHIA LTDA às 15:20:34 no dia 03/04/2024  
Para verificar as assinaturas clique no link abaixo:  
<https://wwwираquara.ba.gov.br/verifica-assinatura/381100452E7709B633633DAAFD320482>  
ou utilize o QR Code ao lado.



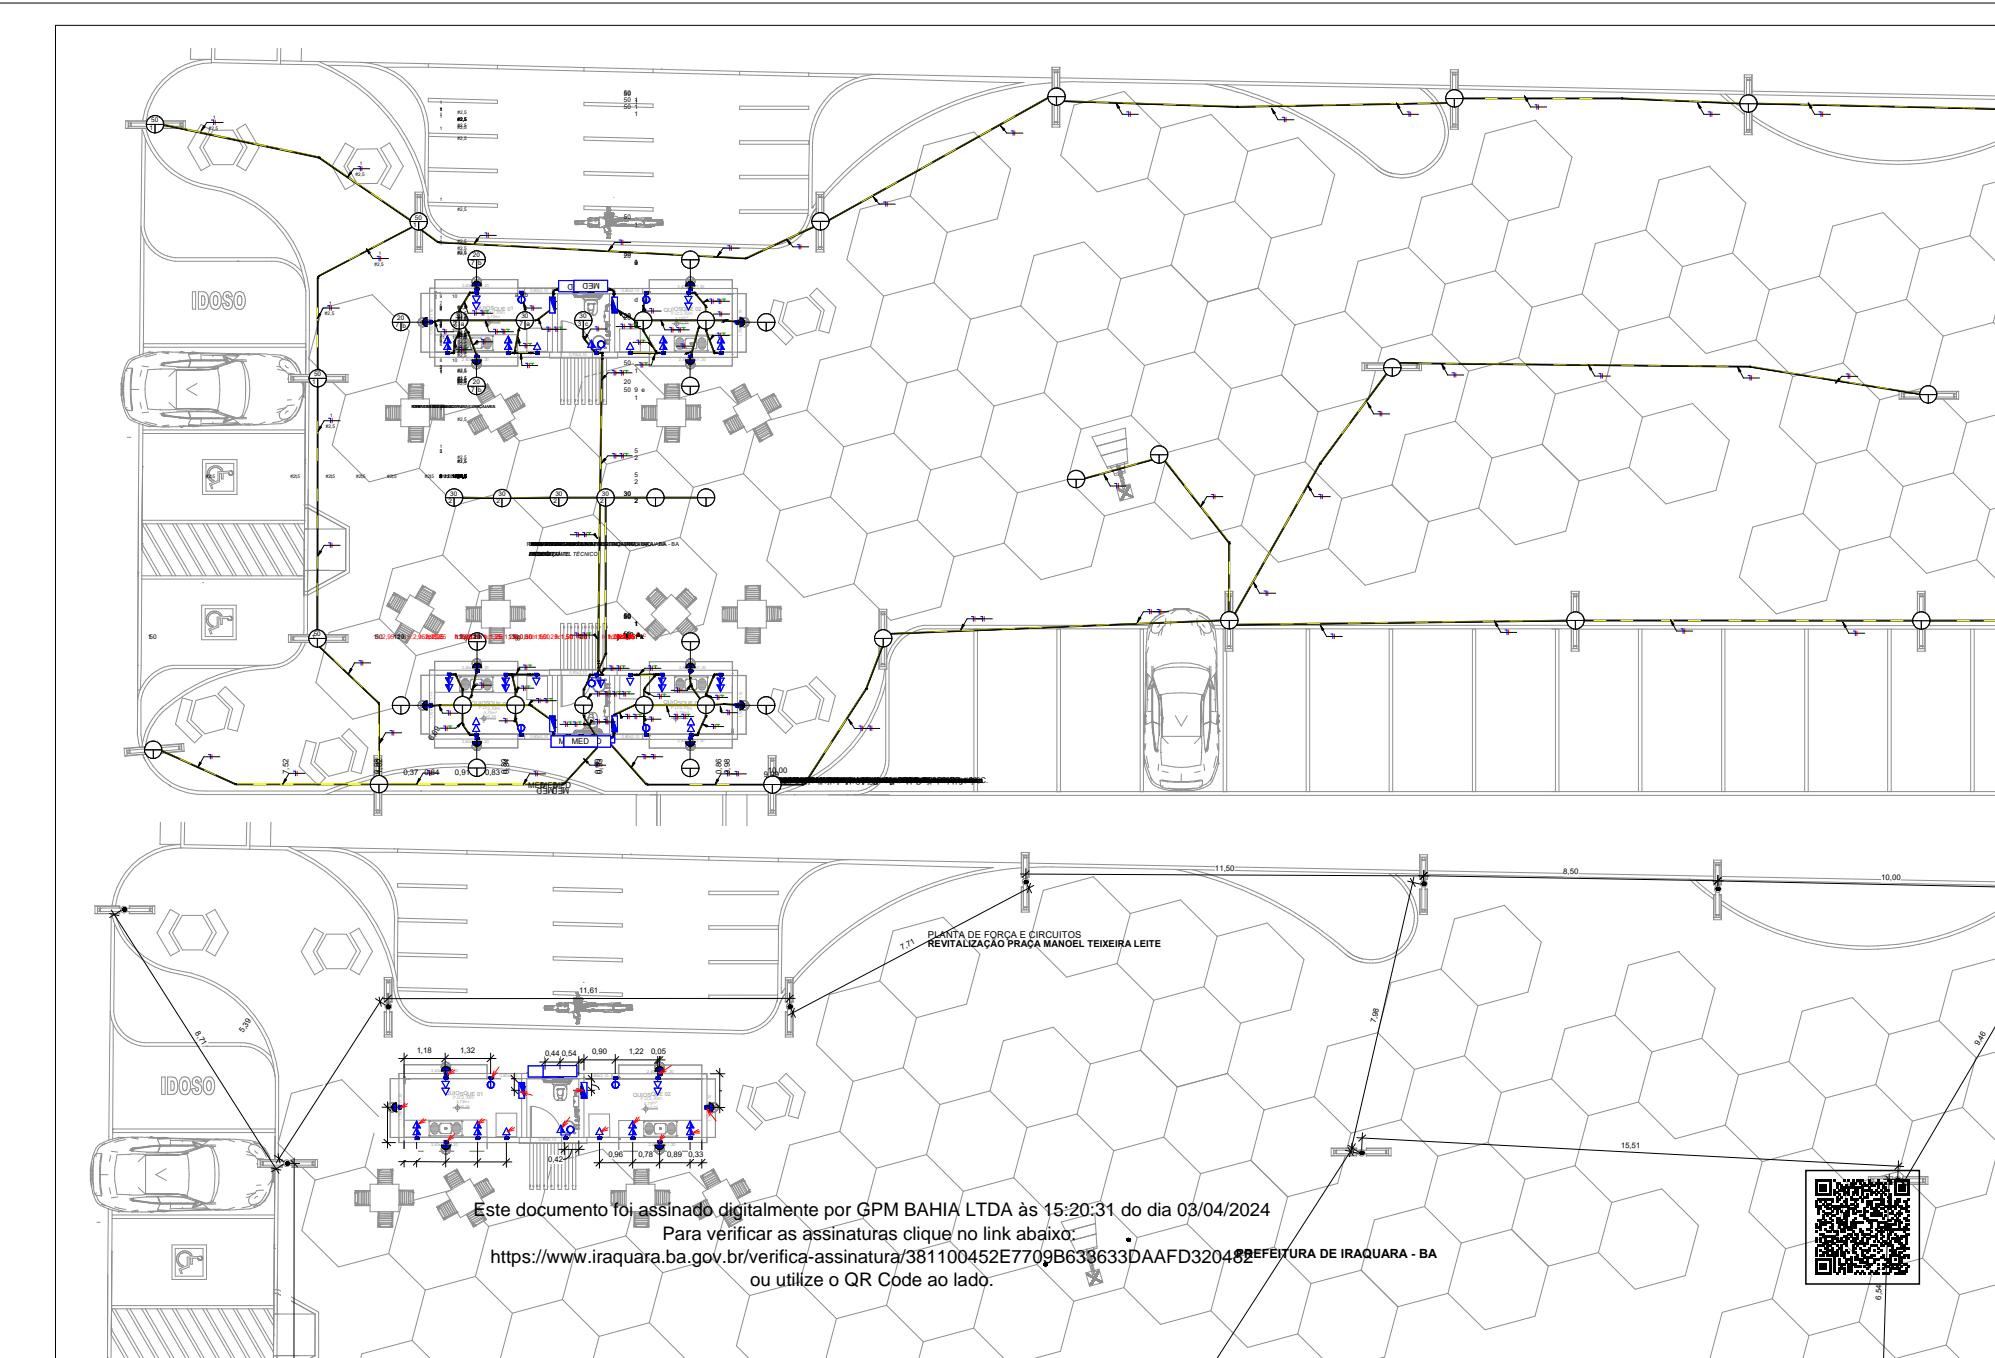


## Painel QDC GERAL

Pot. Instalada 1420 VA  
 Pot. Demanda 1042 VA

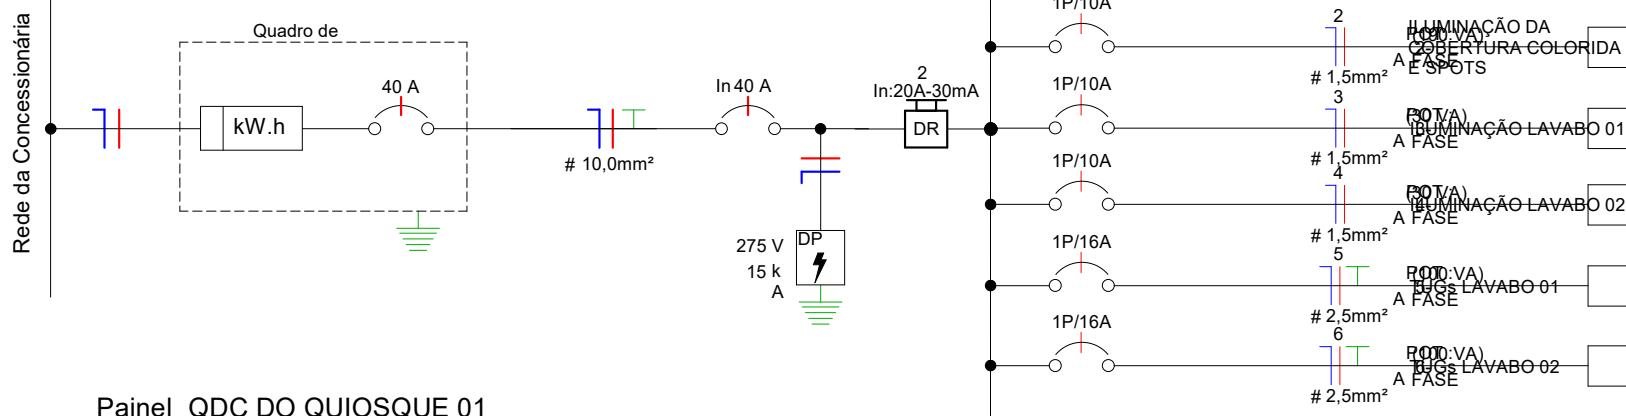

## Painel QDC DO QUIOSQUE 01

Pot. Instalada 3220 VA  
 Pot. Demanda 1885 VA

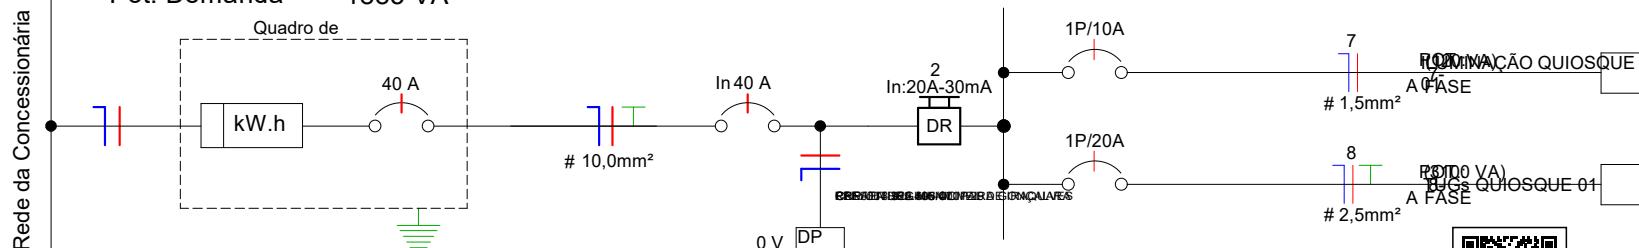


Este documento foi assinado digitalmente por GPM BAHIA LTDA às 15:20:31 do dia 03/04/2024  
 Para verificar as assinaturas clique no link abaixo:  
<https://wwwираquara.ba.gov.br/verifica-assinatura/381100452E7709B633633DAAFD320482>  
 ou utilize o QR Code ao lado.



## Painel QDC DO QUIOSQUE 02

Pot. Instalada 3220 VA


Pot. Demanda 1885 VA

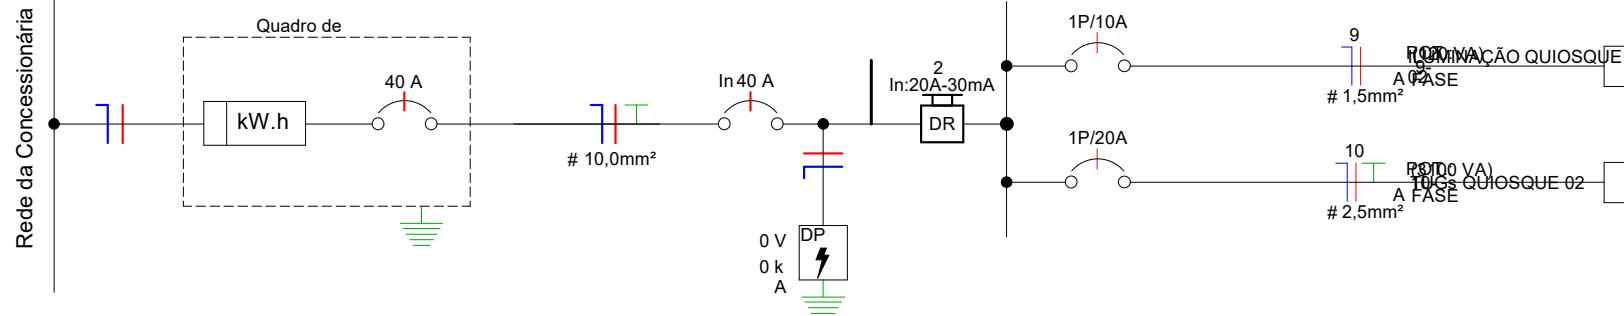

## Painel QDC DO QUIOSQUE 03

Pot. Instalada 3220 VA


Pot. Demanda 1885 VA

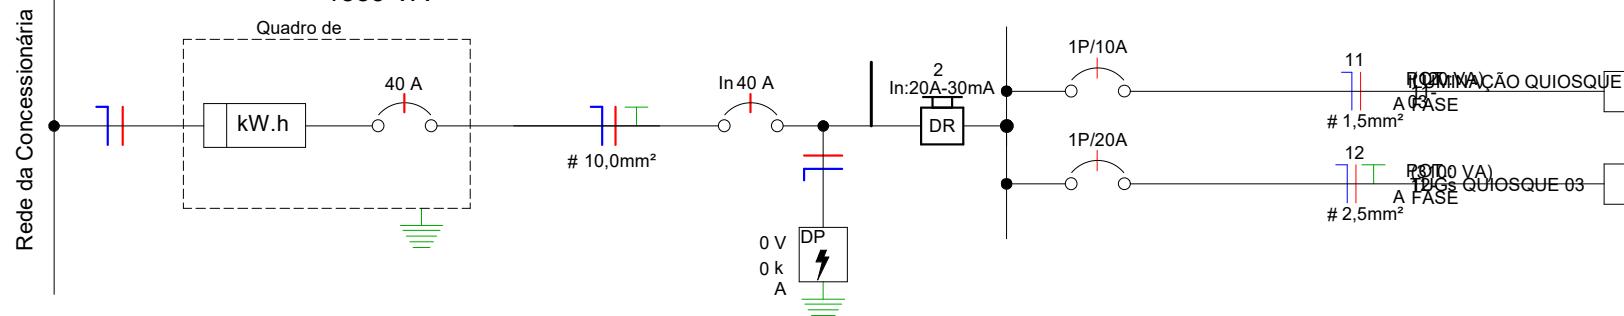

## Painel QDC DO QUIOSQUE 04

Pot. Instalada 3220 VA

Pot. Demanda 1885 VA

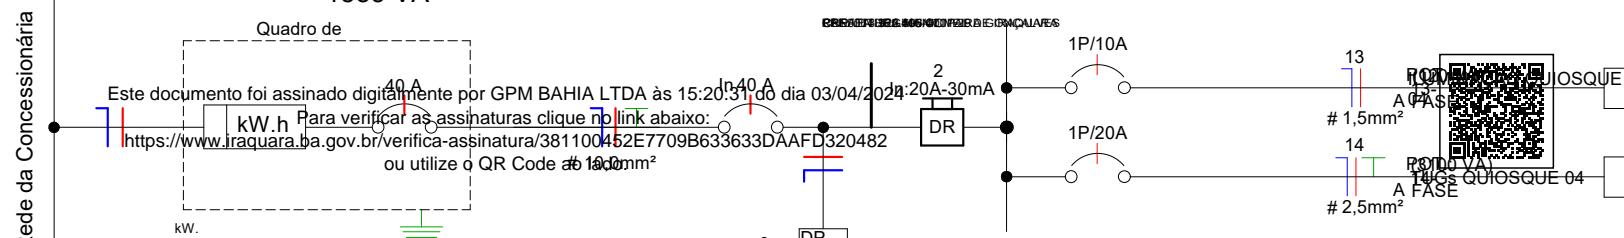


Este documento foi assinado digitalmente por GPM BAHIA LTDA às 15:20:31 do dia 03/04/2024  
Para verificar as assinaturas clique no link abaixo:  
<https://wwwираquara.ba.gov.br/verifica-assinatura/381100452E7709B633633DAAFD320482>  
ou utilize o QR Code ao lado.



Ret 150x100

TRELIÇA METÁLICA EM AÇO LAMINADO C SIMPLIES

## P21, P22, P23 e P24

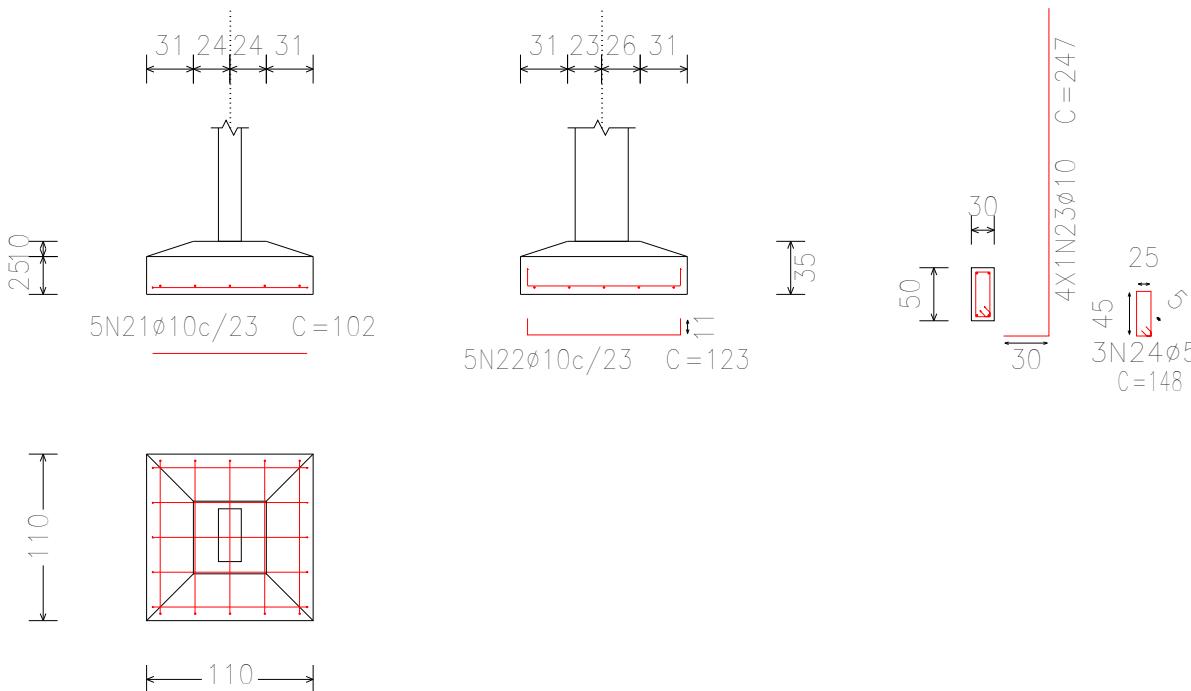

Este documento foi assinado digitalmente por GPM BAHIA LTDA às 15:20:31 do dia 03/04/2024

Para verificar as assinaturas clique no link abaixo:

<https://wwwираquara.ba.gov.br/verifica-assinatura/381100452E7709B633633DAAFD320482>

ou utilize o QR Code ao lado.


**Detalhes das Bases**


150

150  
2X50

6 x Ø 38mm




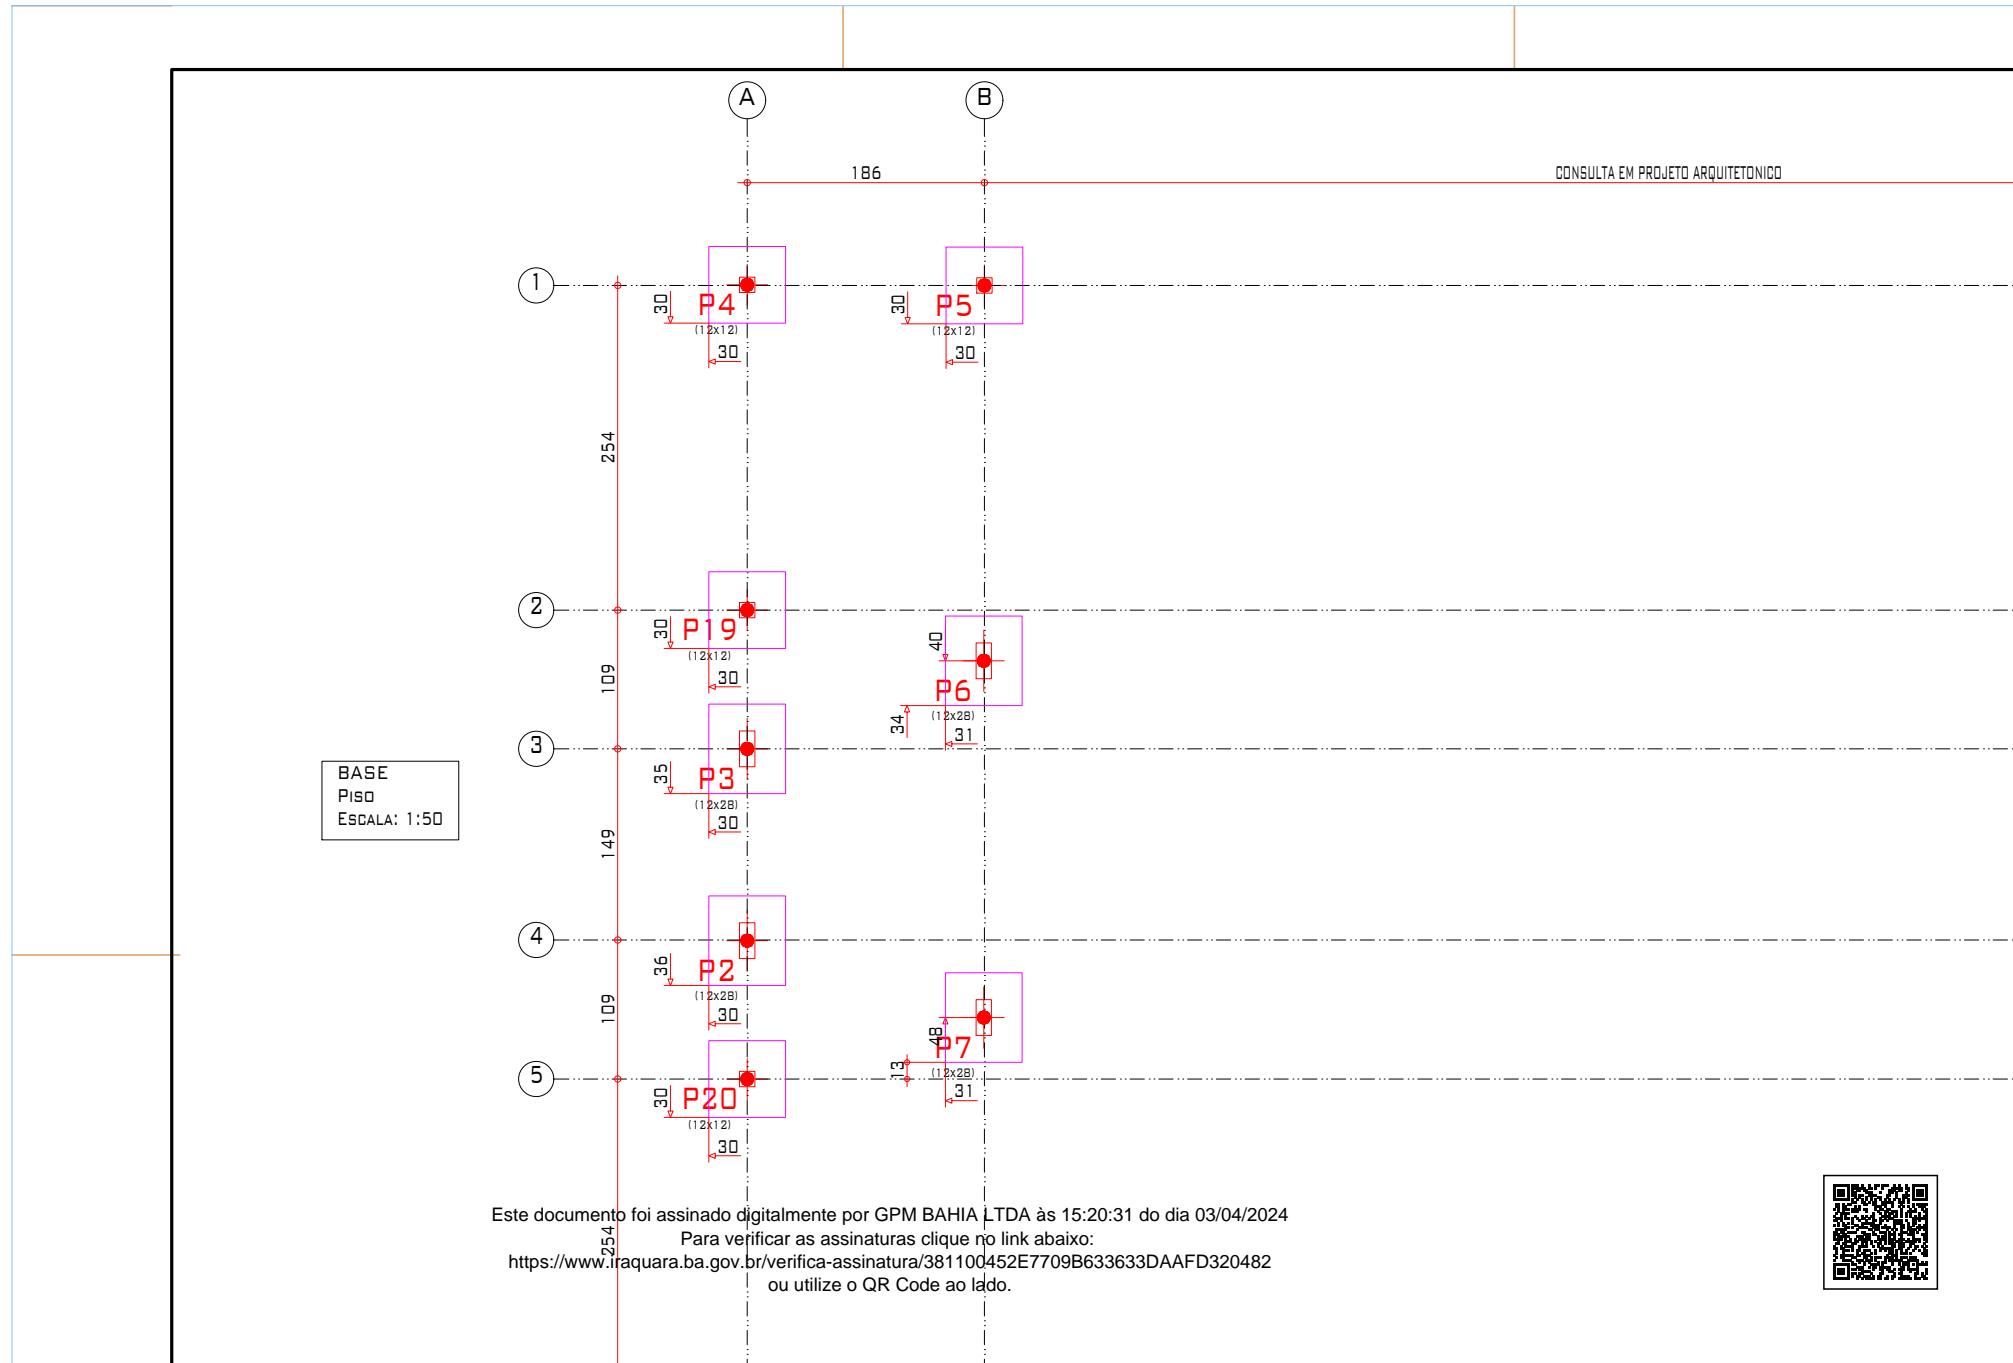

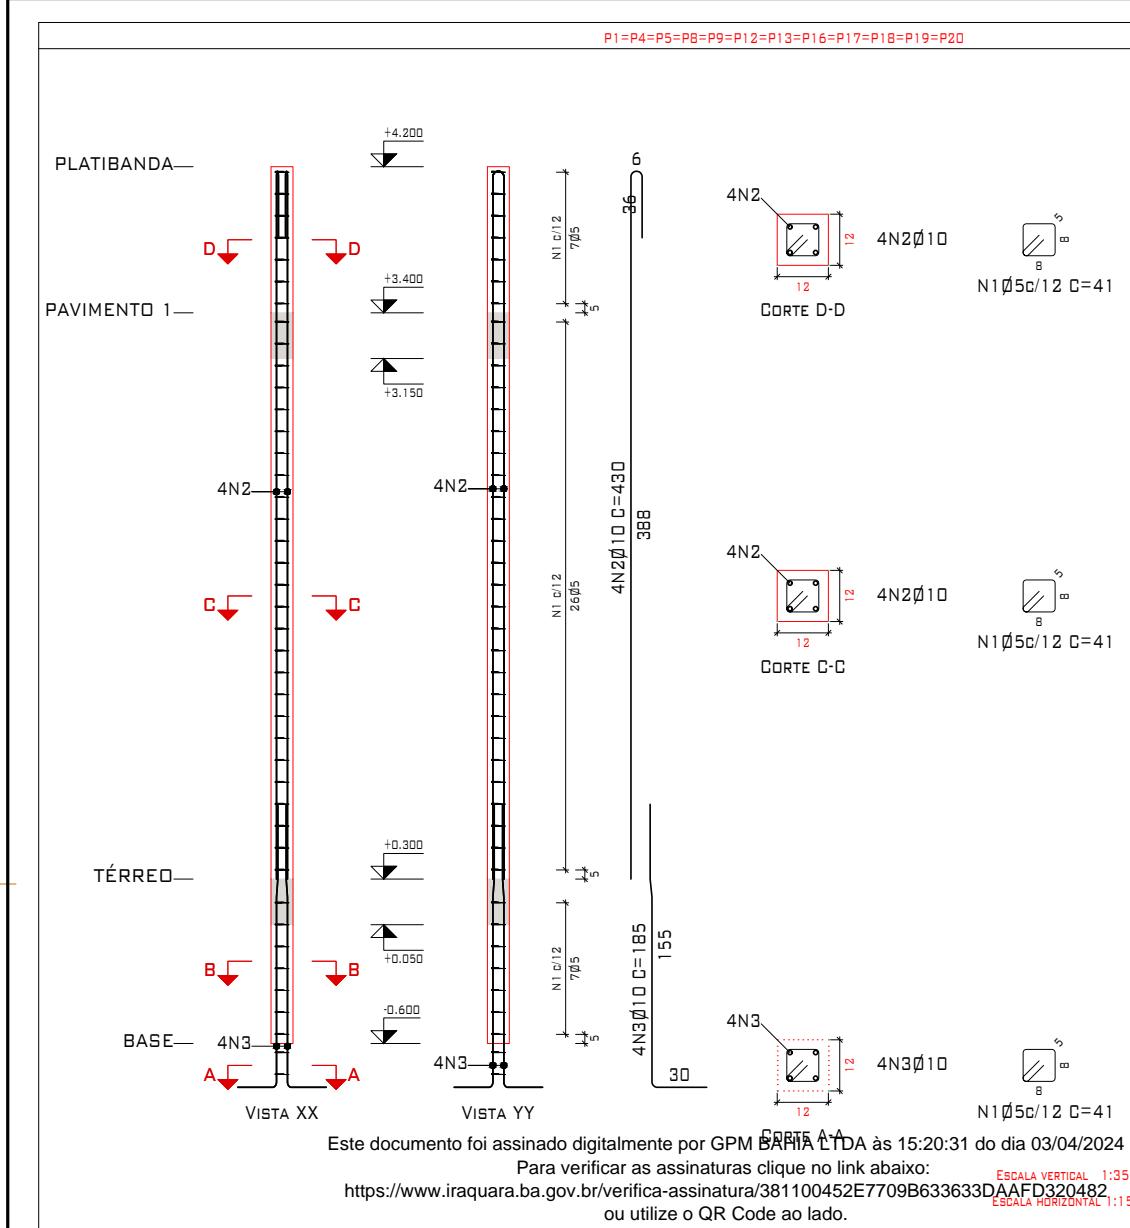

ELEMENTO	POS.
P1=P4=P5=P8=P9 P12=P13=P16=P17 P18=P19=P20	1
	2
	3

PILARES DE CONCRETO EM GERAS  
Aço das barras: CA-50  
Aço dos estribos: CA-50  
**CONCRETO: C30 EM GERAL**  
**Aço das barras: CA-50**  
**Aço dos estribos: CA-50**

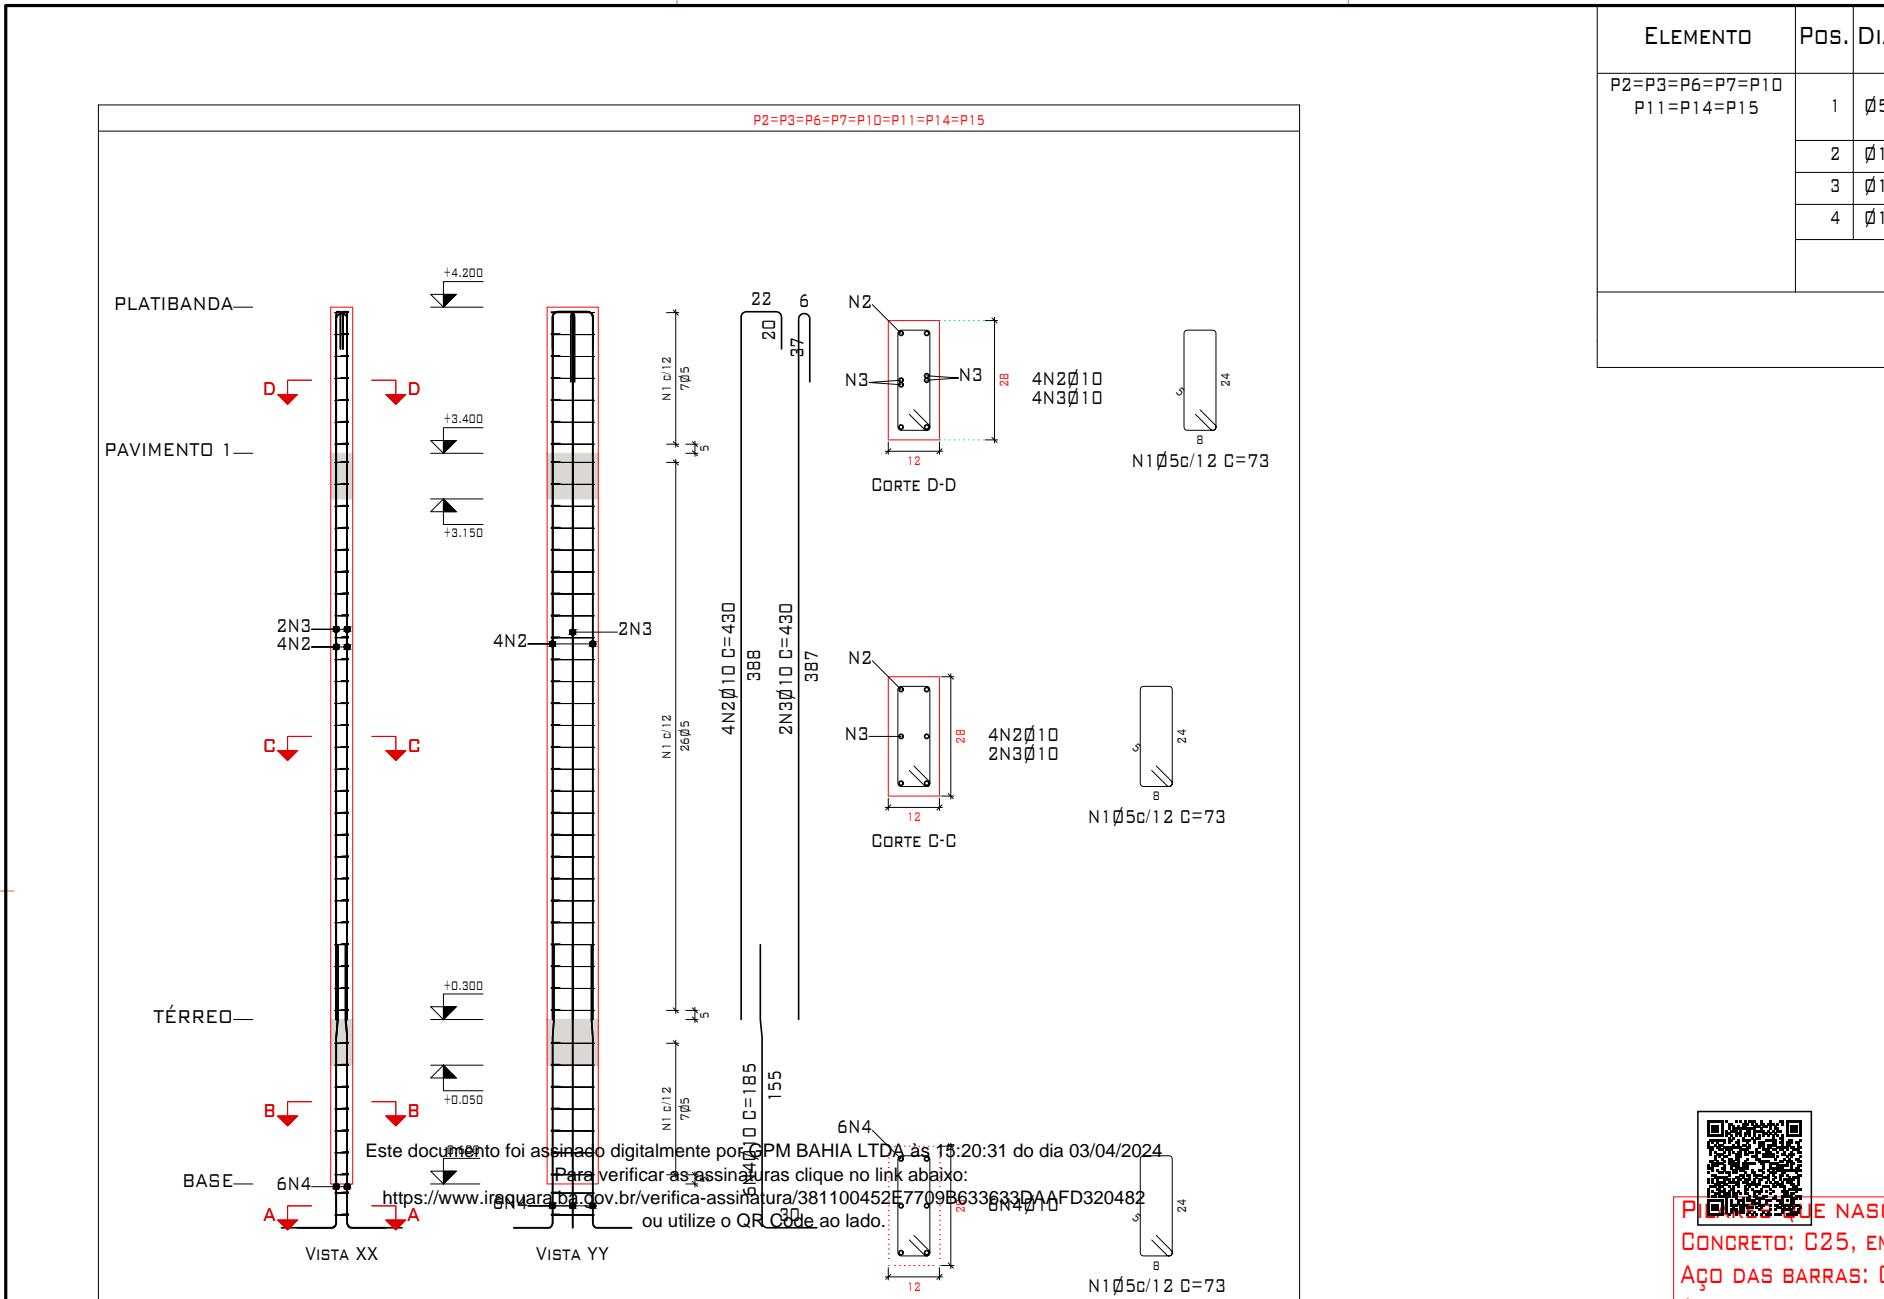

4Ø10(30+24+128)

P4  
60 x 60 x 30  
X: 3Ø1Øc/20  
Y: 3Ø1Øc/20

4Ø10(30+24+128)

P5  
60 x 60 x 30  
X: 3Ø1Øc/20  
Y: 3Ø1Øc/20

4Ø10(30+24+128)

P16  
60 x 60 x 30  
X: 3Ø1Øc/20  
Y: 3Ø1Øc/20

4Ø10(30+24+128)

P9  
60 x 60 x 30  
X: 3Ø1Øc/20  
Y: 3Ø1Øc/20

4Ø10(30+24+128)

P19  
60 x 60 x 30  
X: 3Ø1Øc/20  
Y: 3Ø1Øc/20

6Ø10(30+24+128)

P6  
60 x 70 x 30  
X: 3Ø1Øc/20  
Y: 3Ø1Øc/20

6Ø10(30+24+128)

P17  
60 x 60 x 30  
X: 3Ø1Øc/20  
Y: 3Ø1Øc/20

4Ø10(30+24+128)

P15  
60 x 70 x 30  
X: 3Ø1Øc/20  
Y: 3Ø1Øc/20

6Ø10(30+24+128)

P2  
60 x 70 x 30  
X: 3Ø1Øc/20  
Y: 3Ø1Øc/20

6Ø10(30+24+128)

P7  
60 x 70 x 30  
X: 3Ø1Øc/20  
Y: 3Ø1Øc/20

6Ø10(30+24+128)

P11  
60 x 70 x 30  
X: 3Ø1Øc/20  
Y: 3Ø1Øc/20

6Ø10(30+24+128)

P10  
60 x 60 x 30  
X: 3Ø1Øc/20  
Y: 3Ø1Øc/20

4Ø10(30+24+128)

P1  
60 x 60 x 30  
X: 3Ø1Øc/20  
Y: 3Ø1Øc/20

4Ø10(30+24+128)

P8  
60 x 60 x 30  
X: 3Ø1Øc/20  
Y: 3Ø1Øc/20

4Ø10(30+24+128)

P13  
60 x 60 x 30  
X: 3Ø1Øc/20  
Y: 3Ø1Øc/20

4Ø10(30+24+128)

P12  
60 x 60 x 30  
X: 3Ø1Øc/20  
Y: 3Ø1Øc/20


Este documento foi assinado digitalmente por GPM BAHIA LTDA às 15:20:31 do dia 03/04/2024

Para verificar as assinaturas clique no link abaixo:  
<https://wwwираquara.ba.gov.br/verifica-assinatura/381100452E7709B633633DAAFD320482>  
ou utilize o QR Code ao lado.




P1, P4, P5, P8, P9, P12, P13, P16, P17, P18, P19 e P20

(P1, P4, P5, P8, P9, P12, P13, P16, P17, P18, P19 e P20)

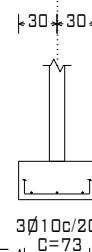


- 3010c/20  
C=73 |

P1, P4, P5, P8, P9, P12, P13, P16, P17, P18, P19 e P20

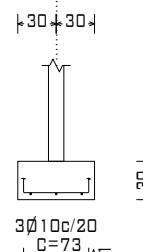



3010c/20  
C=73

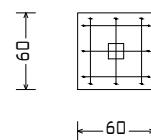

P2, P3, P6, P7, P10, P11, P14 e P15

(P2, P3, P6, P7, P10, P11, P14 e P15)

P2, P3, P6, P7, P10, P11, P14 E P15

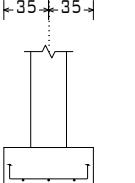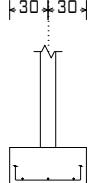


Este documento foi assinado digitalmente por GPM BAHIA LTDA às 15:20:31 do dia 03/04/2024.


Para verificar as assinaturas clique no link abaixo: 30/10/20 C=83


Para verificar as assinaturas clique no link abaixo: <https://www.iraquara.ba.gov.br/verifica-assinatura/381100452E7709B633633DAAFD320482>  
ou utilize o QR Code ao lado.




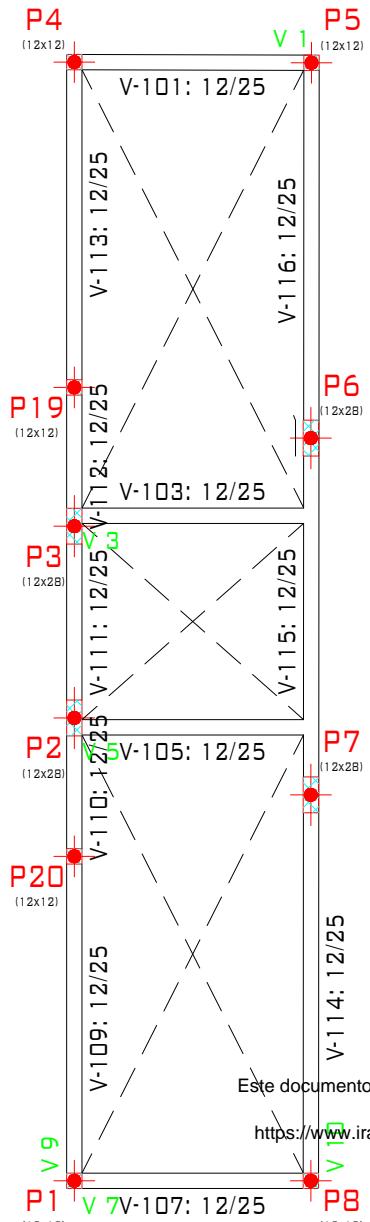

Este documento foi assinado digitalmente por GPM BAHIA LTDA às 15:20:31 do dia 03/04/2024  
Para verificar as assinaturas clique no link abaixo:  
<https://wwwираquara.ba.gov.br/verifica-assinatura/381100452E7709B633633DAAFD320482>  
ou utilize o QR Code ao lado.

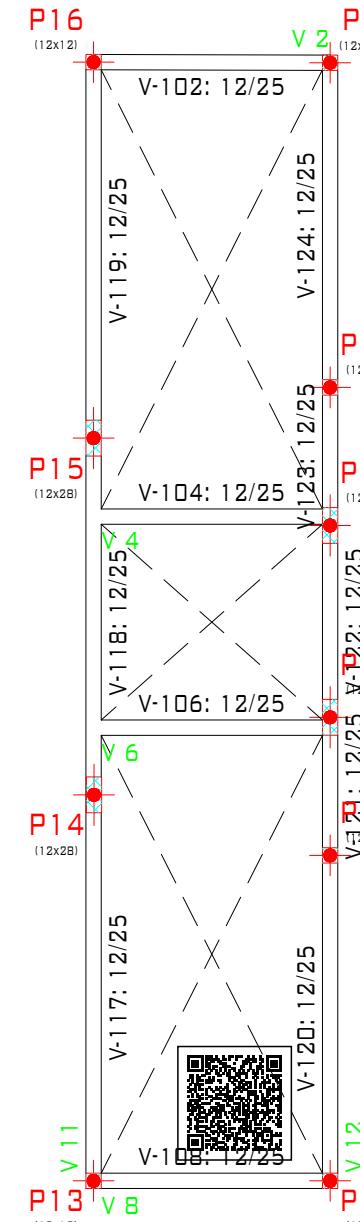

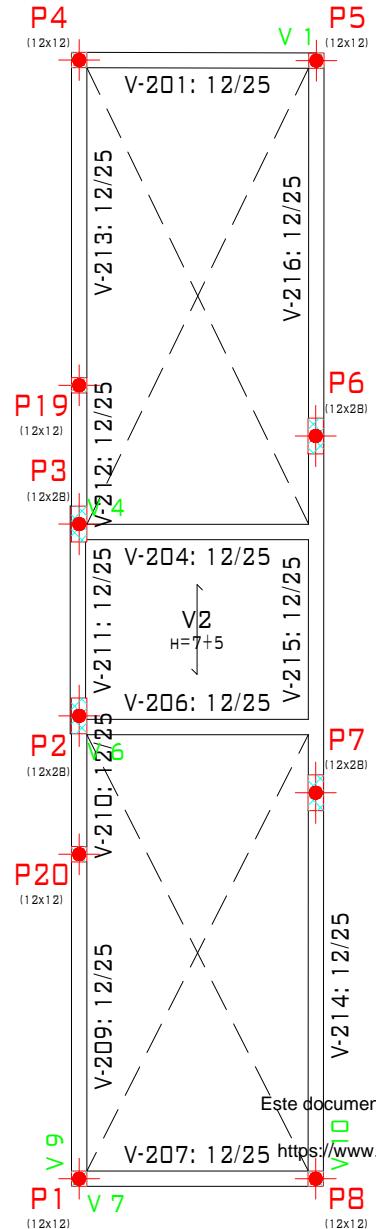

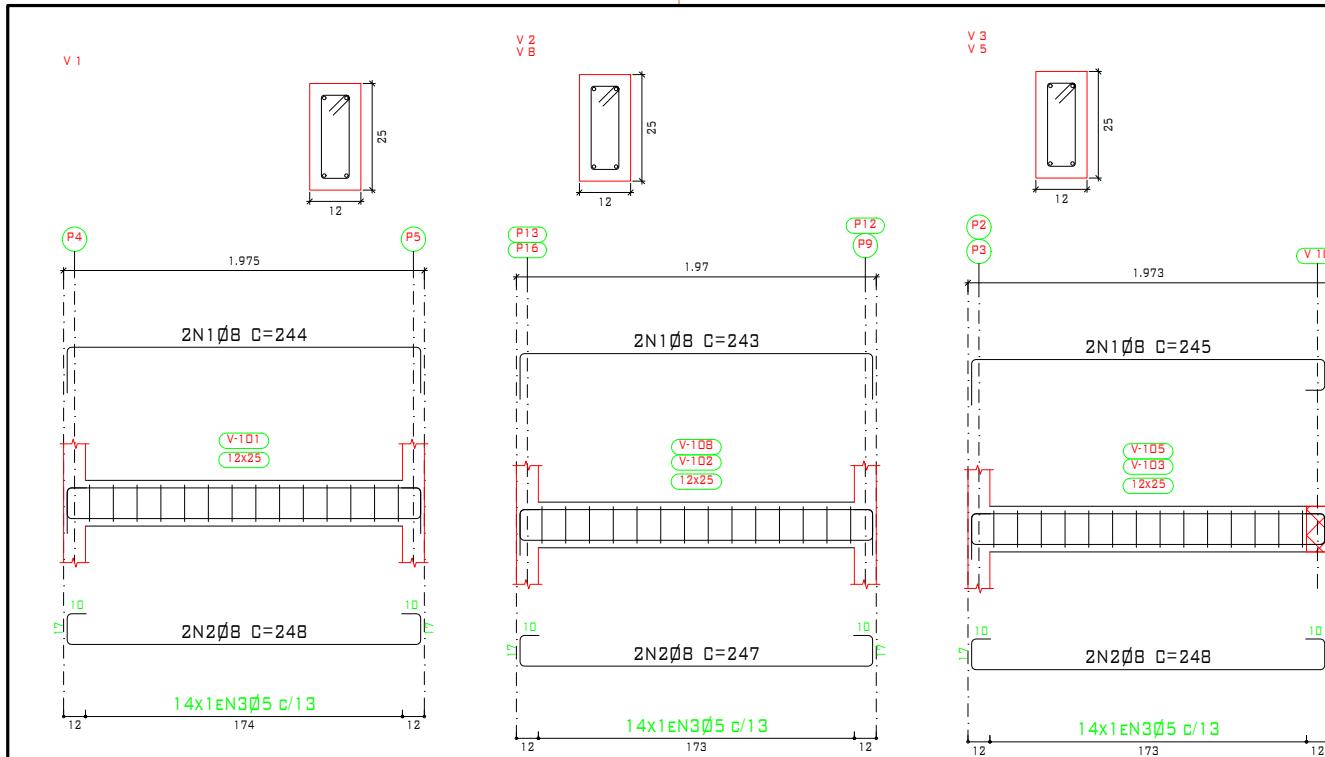

ELEMENTO	POS.
<b>V 1</b>	1
	2
	3
<b>V 2 = V 8</b>	1
	2
	3
<b>V 3 = V 5</b>	1
	2
	3
<b>V 4 = V 6</b>	1
	2
	3
<b>V 7</b>	1
	2
	3


Este documento foi assinado digitalmente por GPM BAHIA LTDA às 15:20:31 do dia 03/04/2024

Para verificar as assinaturas clique no link abaixo:

<https://wwwираquara.ba.gov.br/verifica-assinatura/381100452E7709B633633DAAFD320482>

ou utilize o QR Code ao lado.




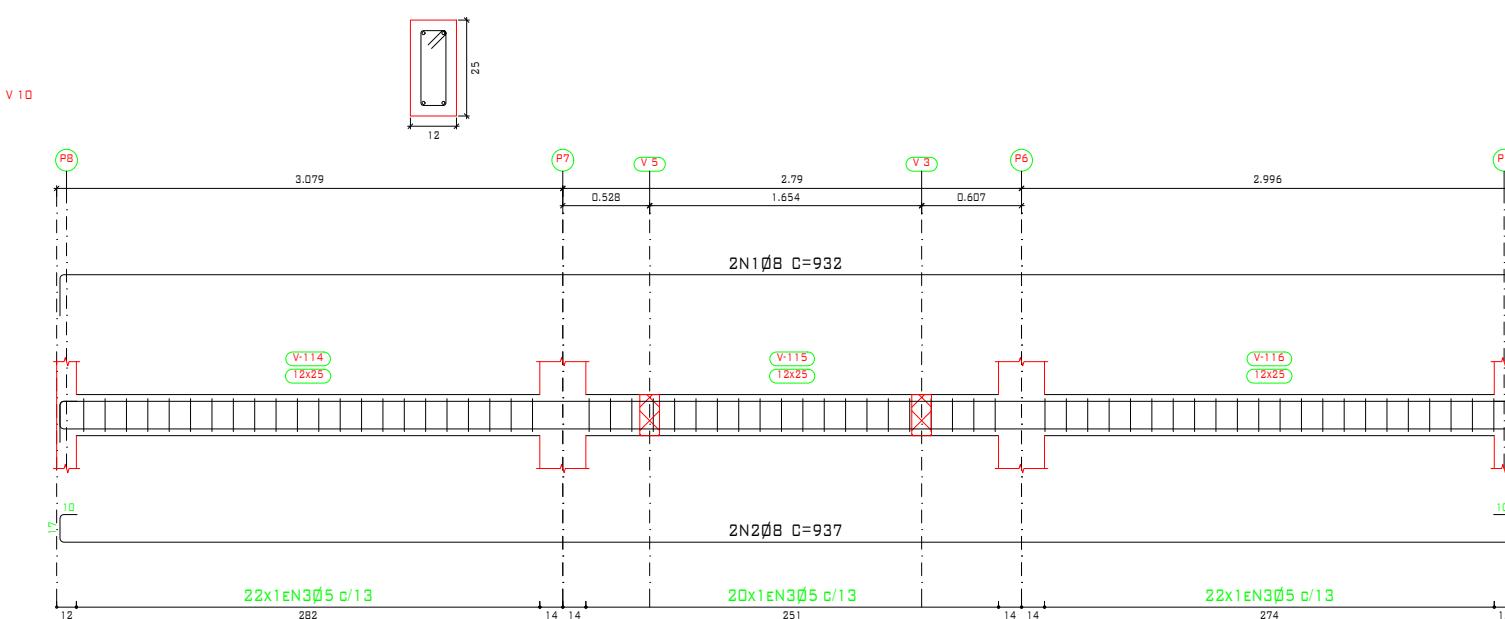



ELEMENTO	POS.
V 9	1
	2
	3

ELEMENTO	POS.
V 10	1
	2
	3



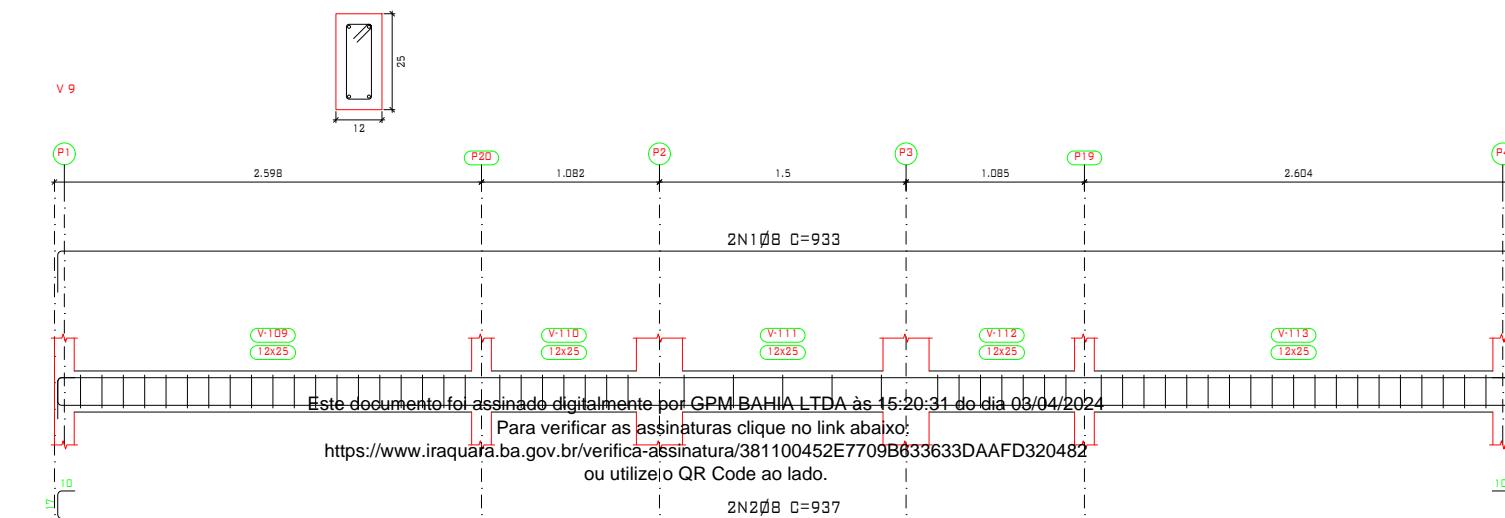

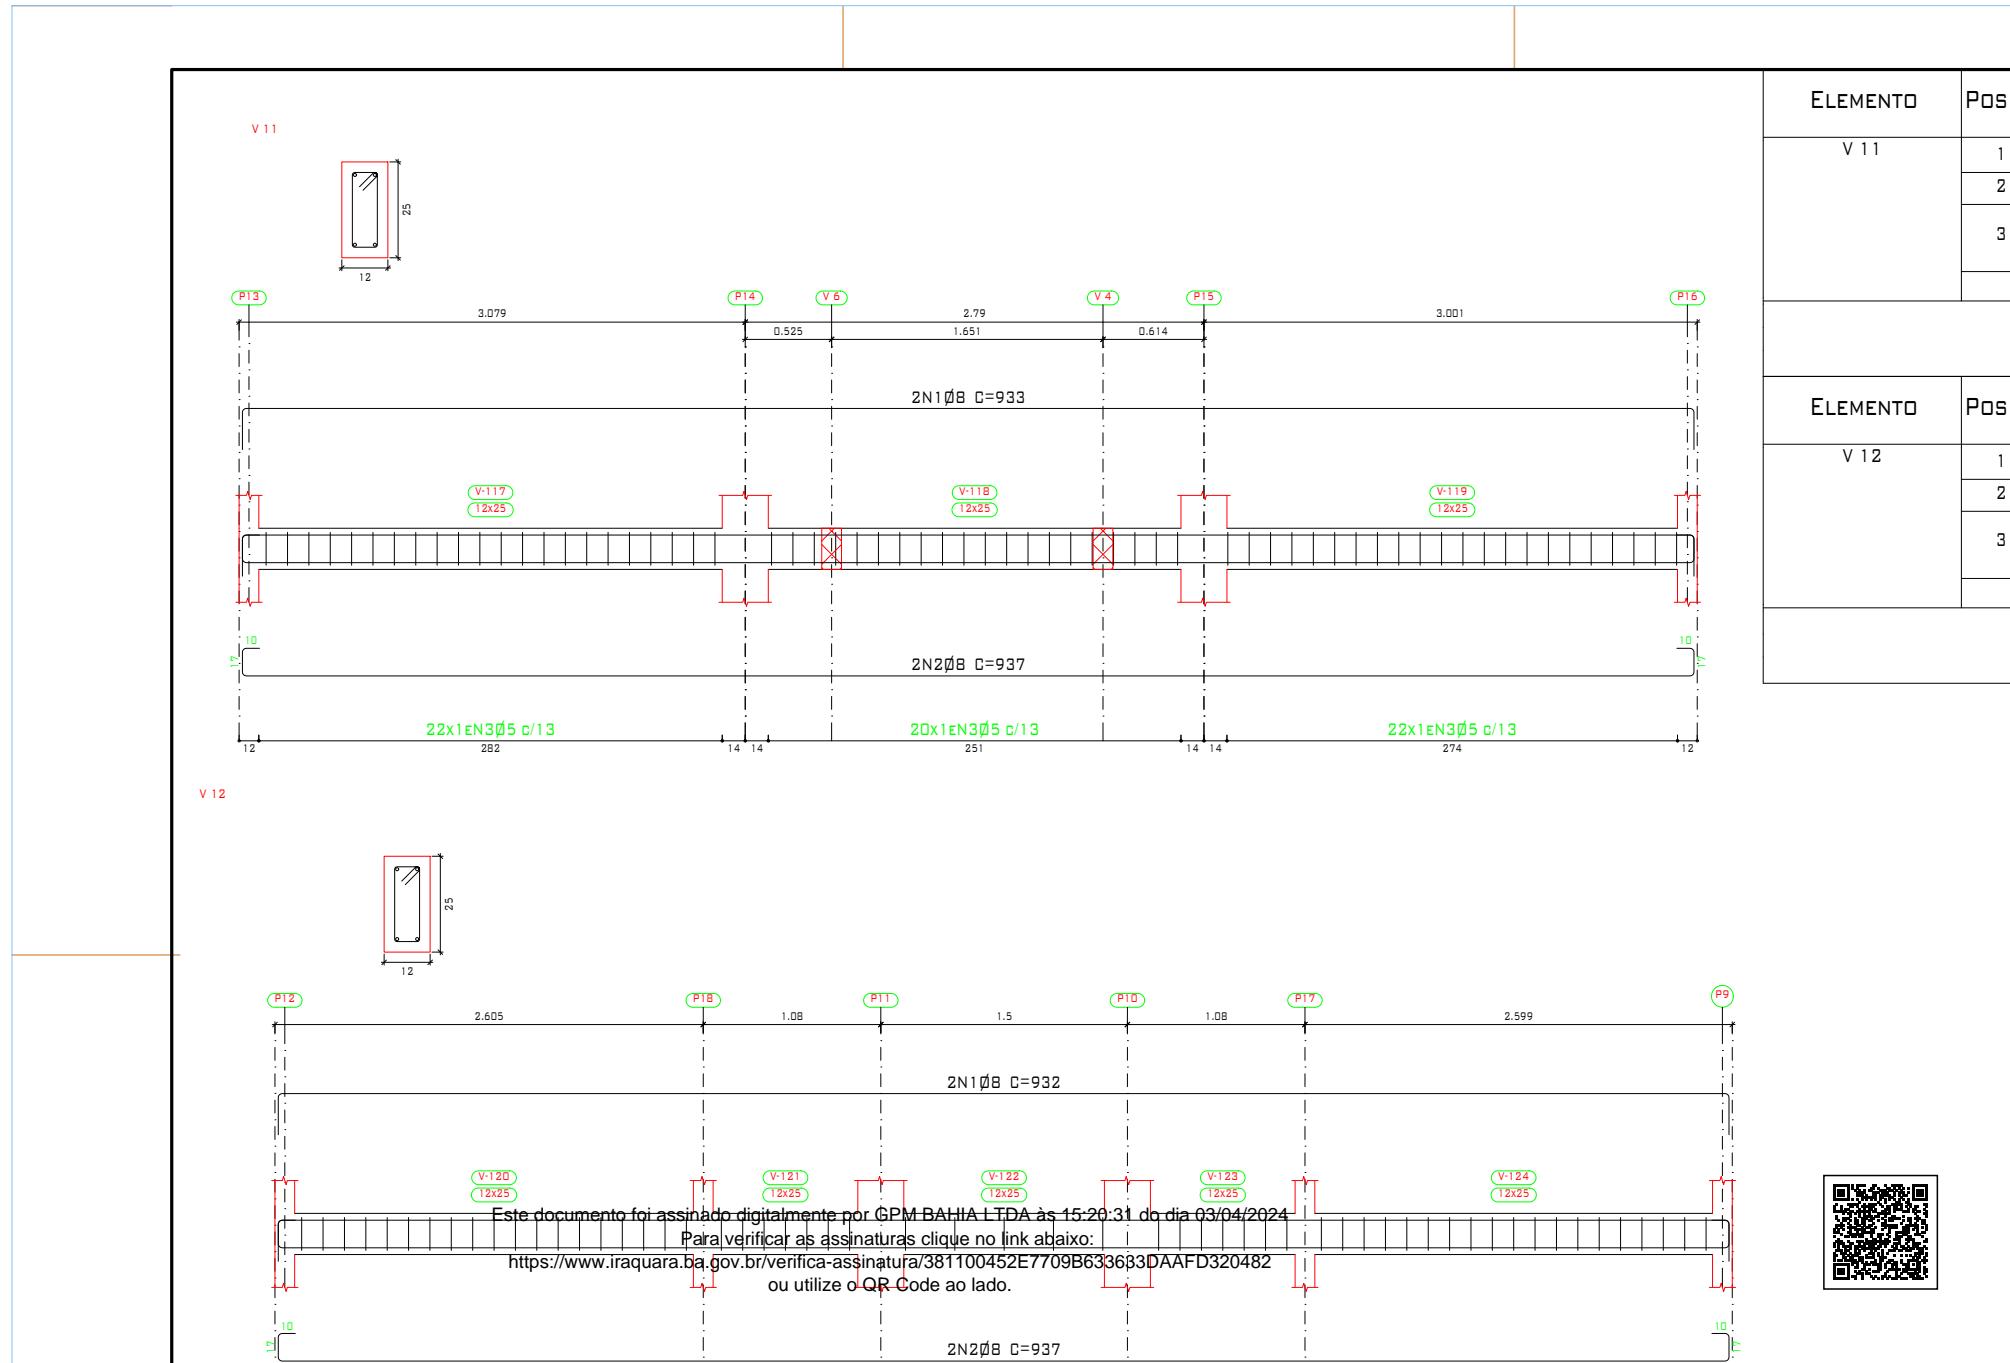
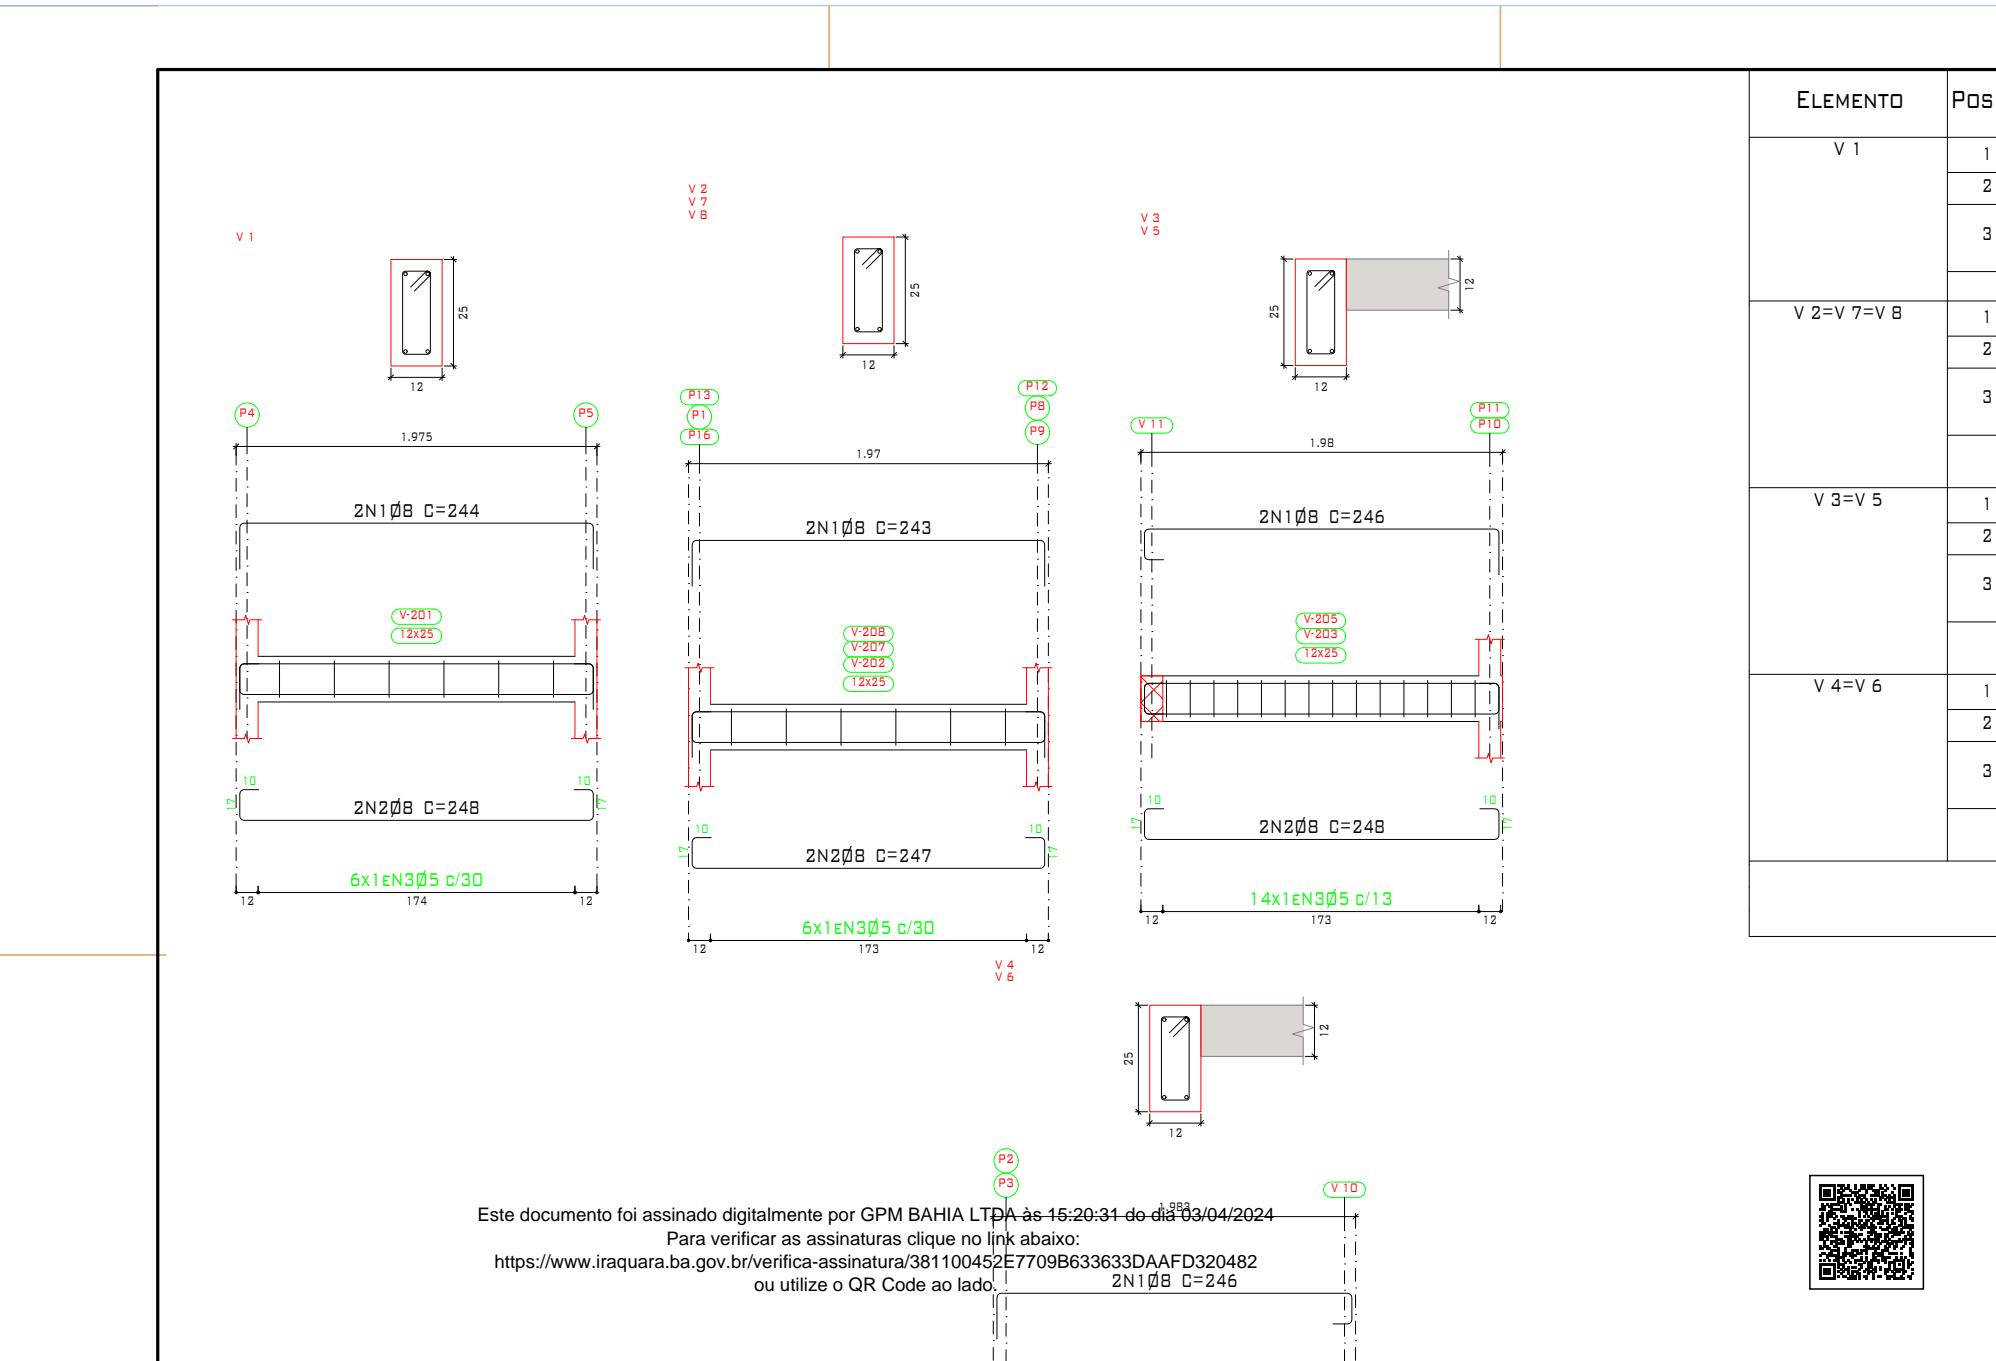
## ANEXO - CONCORRÊNCIA Nº 001/2024

