





2 VIGAS NÍVEL 000
ESCALA: 1/50

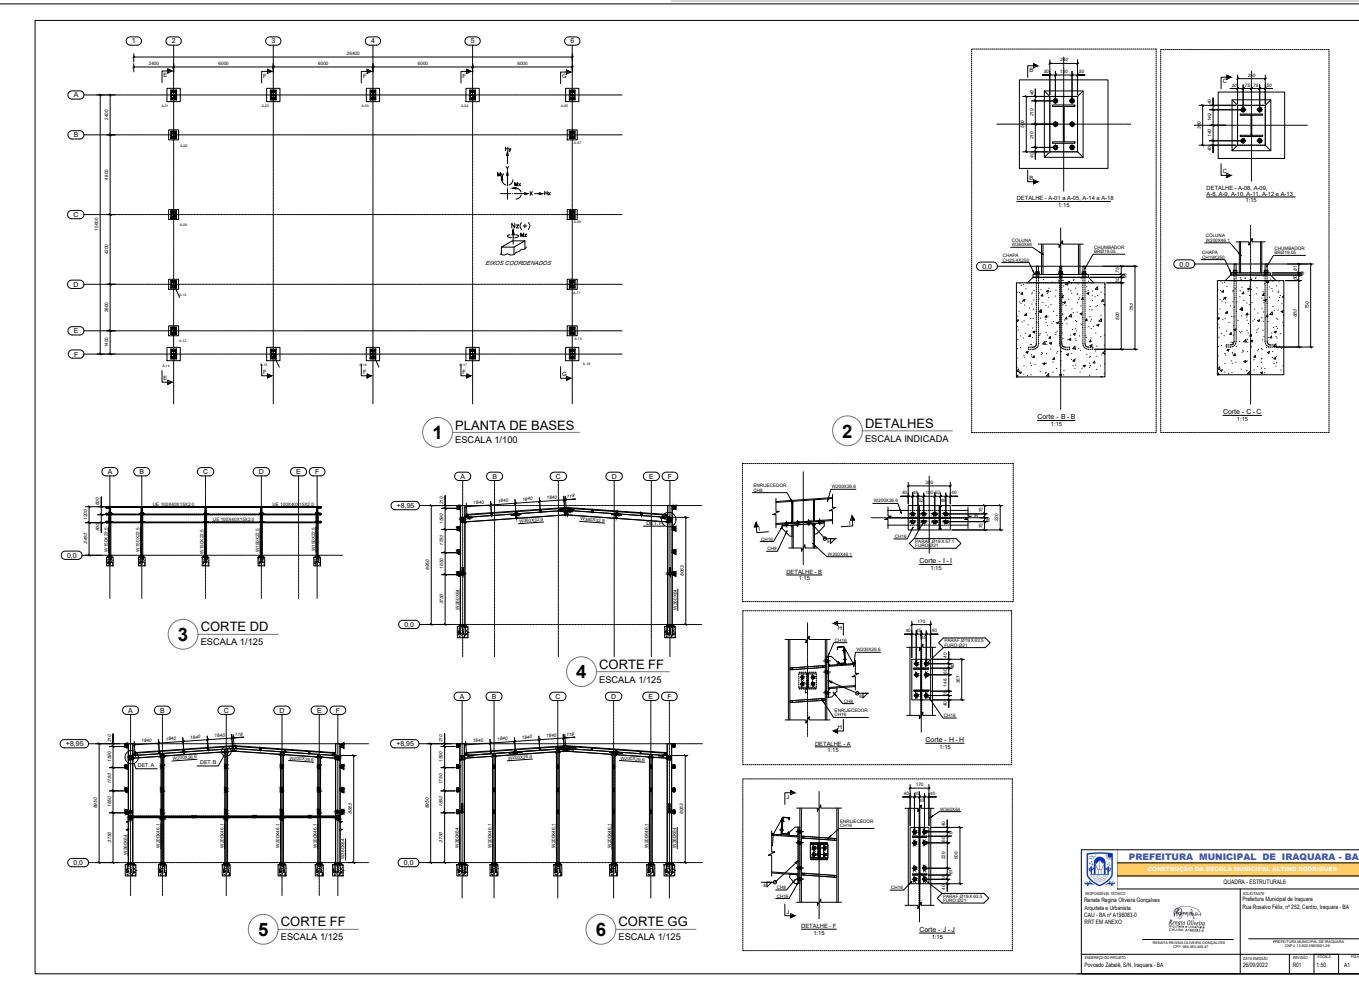


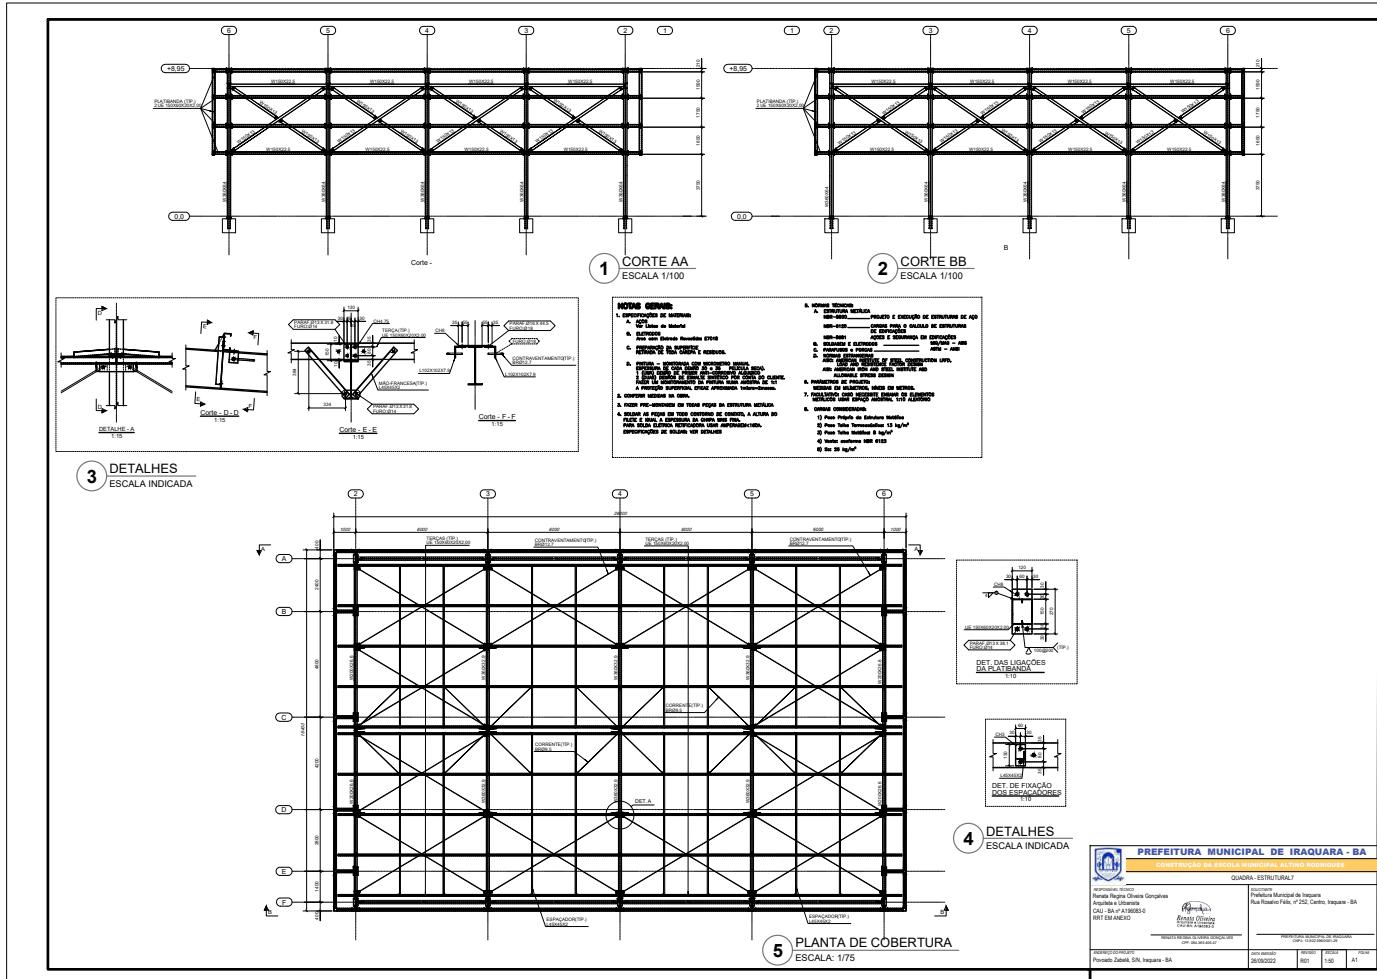


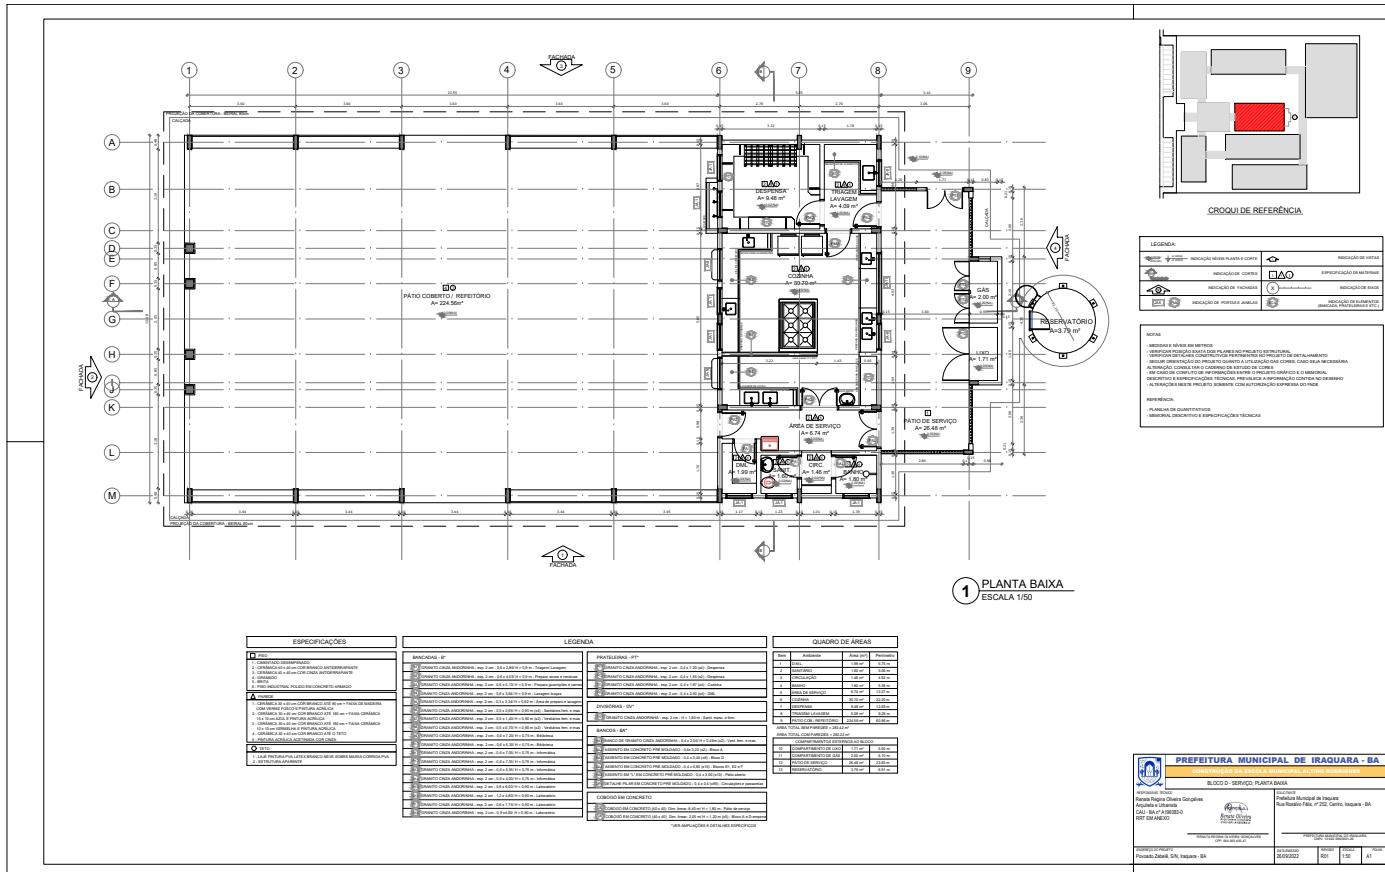




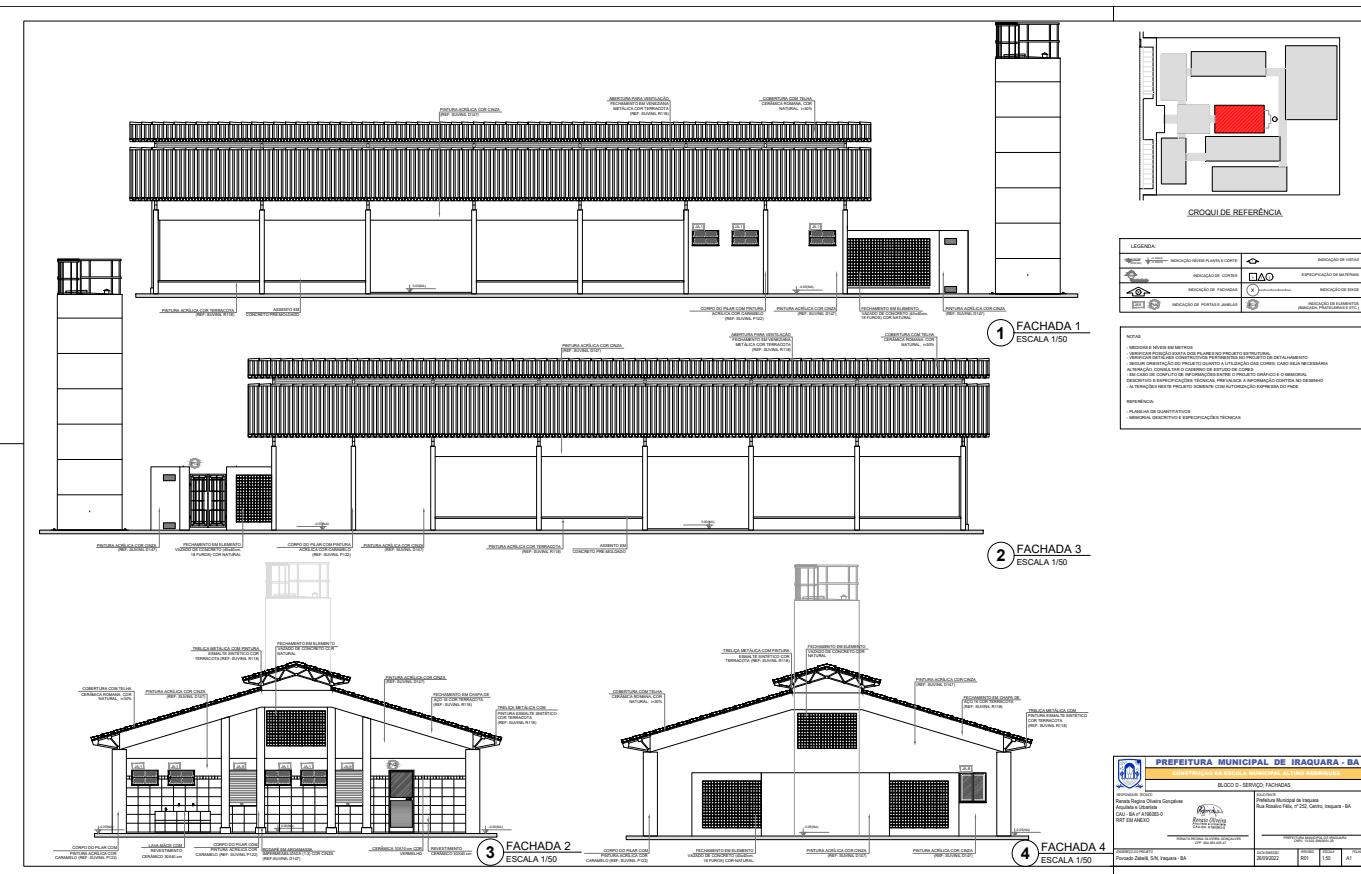

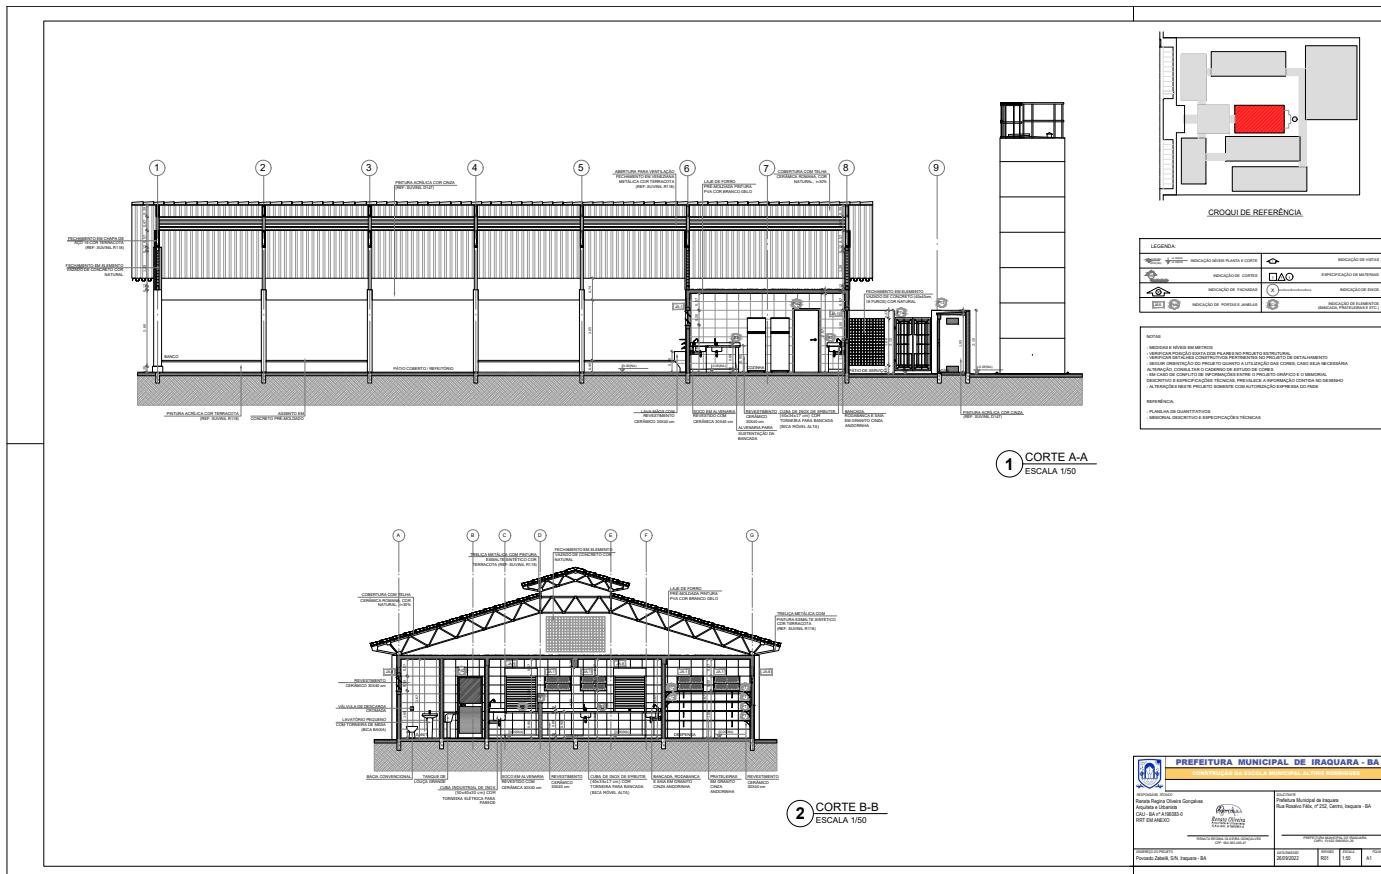


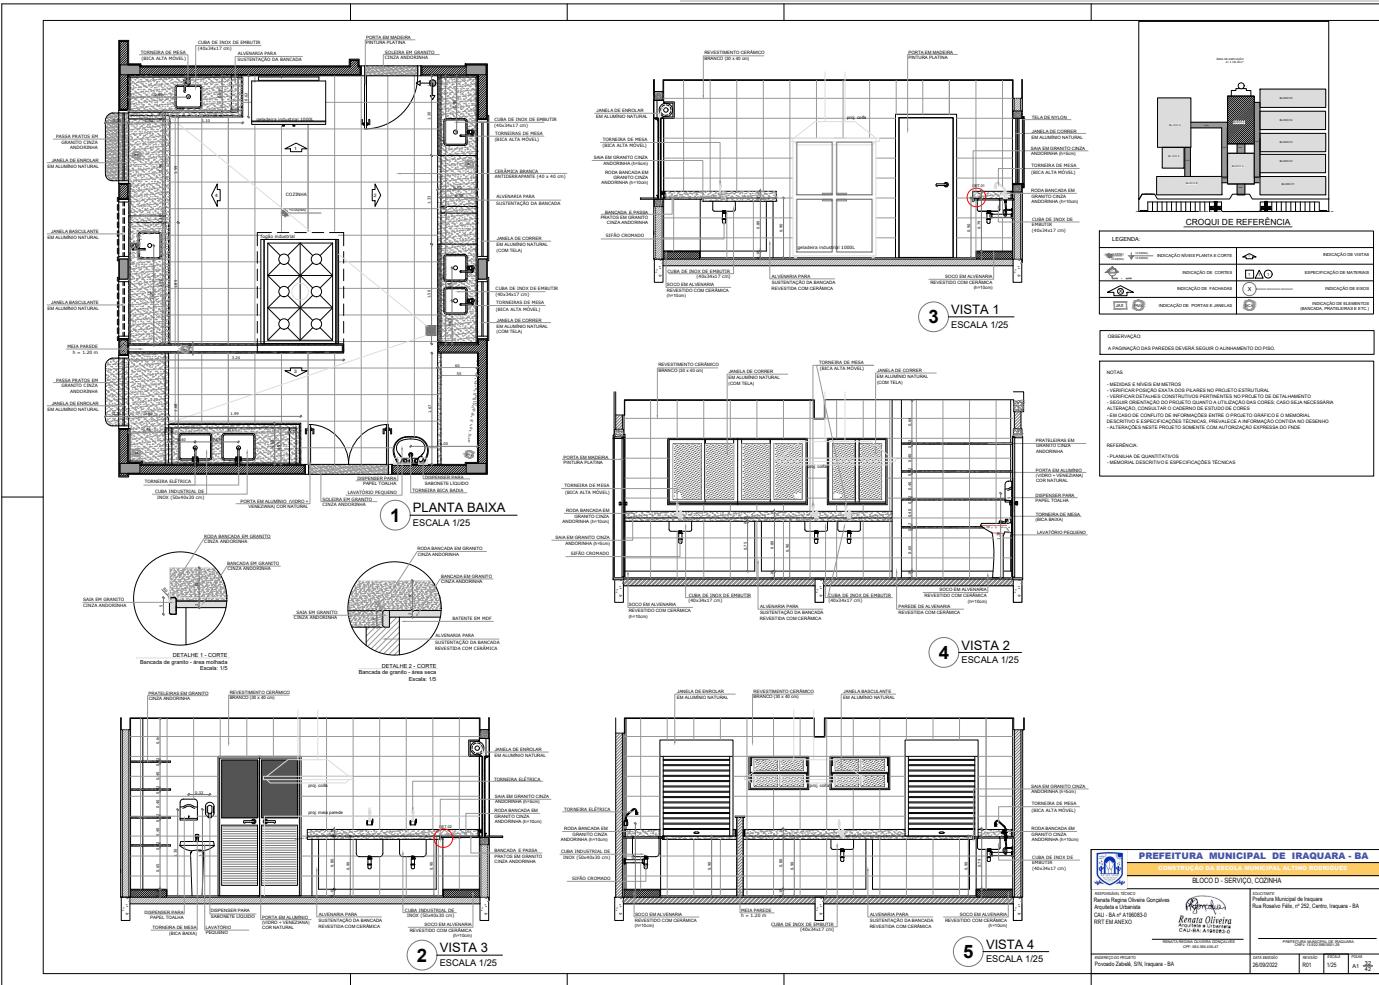


DESPENSA

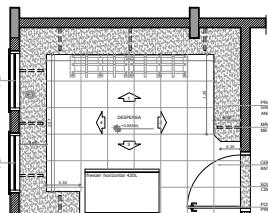


1 PLANTA BAIXA
ESCALA 1/25

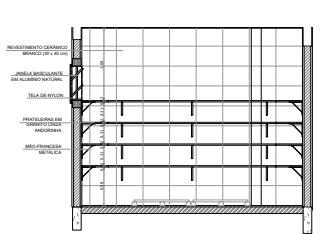


2 VISTA 1
ESCALA 1/25

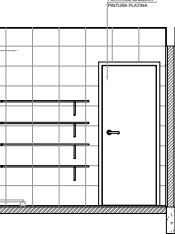

4 VISTA 2
ESCALA 1/25

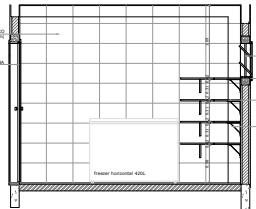


3 VISTA 3
ESCALA 1/25


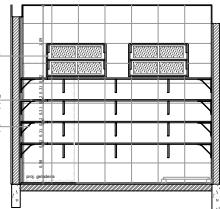


5 VISTA 3
ESCALA 1/25


TRIAGEM / LAVAGEM

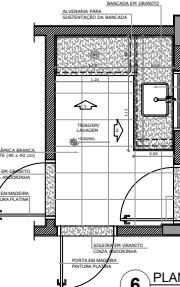

6 PLANTA BAIXA
ESCALA 1/25

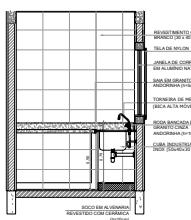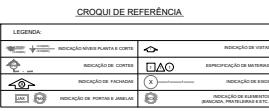


7 VISTA 1
ESCALA 1/25

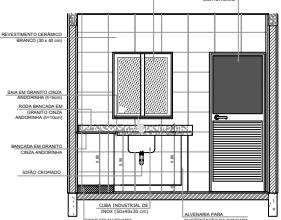

8 VISTA 3
ESCALA 1/25



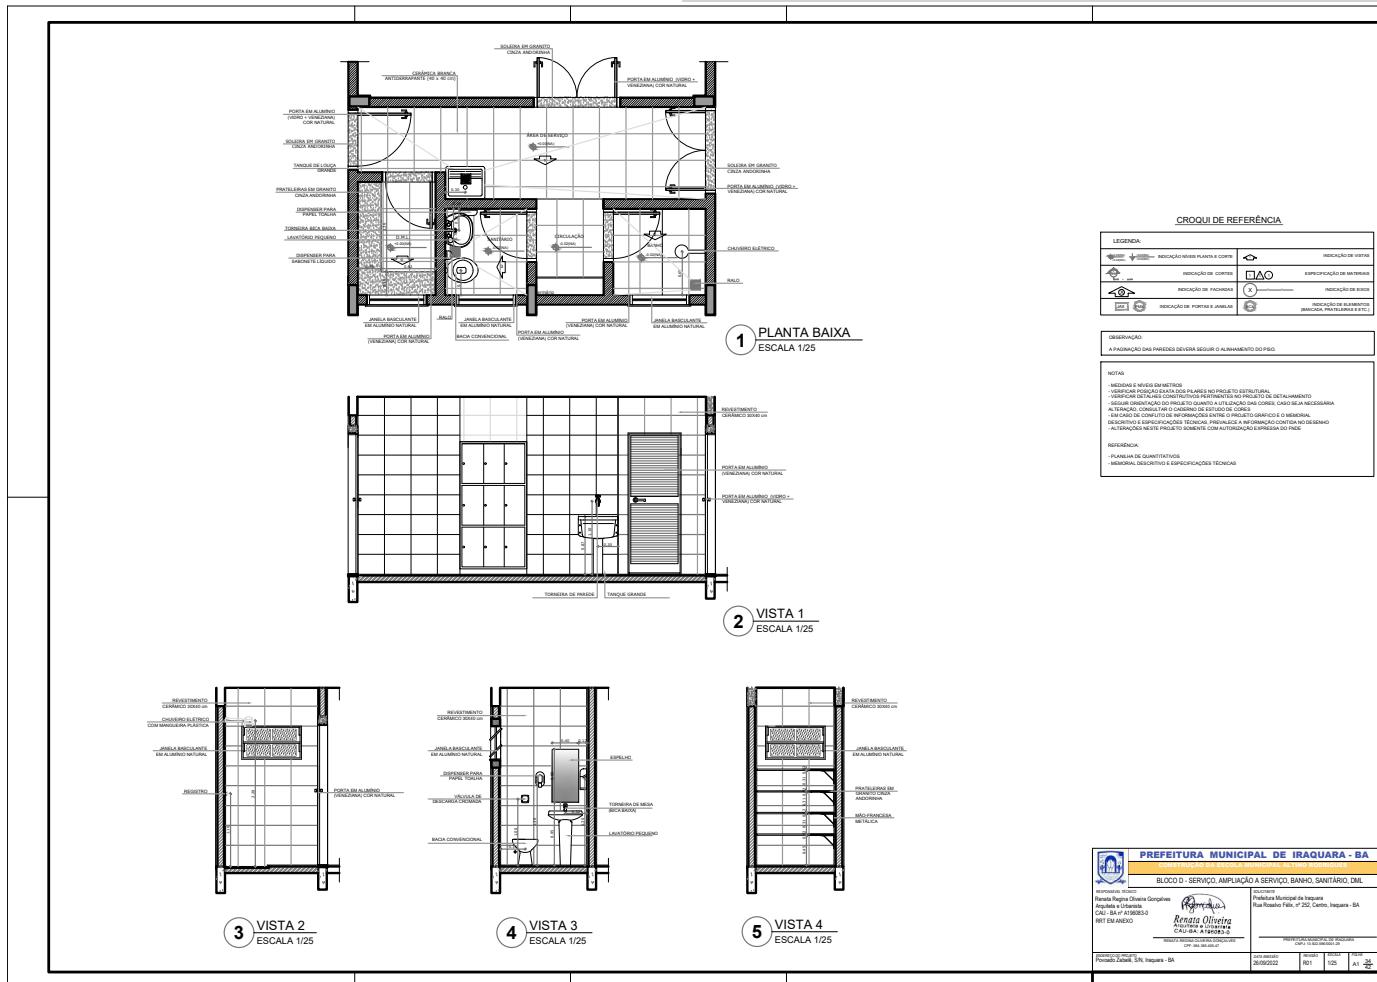

Tomada de Preço Nº 011/2022

1 PLANTA BAIXA - BLOCO D - SERVIÇO
ESCALA 1/50

2 DIAGRAMA MULTIFAMILIAR
SEM ESCALA

3 CONVENÇÕES

4 CROQUI DE REFERÊNCIA


OBSERVAÇÕES


- CONDUTORES MÁXIMO DE 25 MM²
- GEEZER/TELEFONE CONDUZIDA DE 8 MM²
- FONTE DE ALIMENTAÇÃO 220V/110V
- CÓDIGO DE HABITAÇÃO E REPRESENTAÇÃO DEZENAS UNPLAR
- DE CÓDIGO DE ALIMENTAÇÃO DE 220V E DESTRUIÇÃO DE CONDUTORES DISTANCIOS NO SOLO
- SERV. TÉRMICO SINTÉTICO INCLUI 100% H2O
- HABITAÇÃO DE 100% DE ALIMENTAÇÃO DE 220V ESTÁ SENDO ESTAIS 220V E 110V E F.F.T.
- AS TONADAS PARA ROTULAGEM CONCERNENTES A ELAS POSSUEM SER MARCADA DE LOCAL
- A DESENHO DO PROPRIETÁRIO SINALIZAR PREÇO AO METRÔ
- AS ANEXADAS INTERRUPTORES TONADAS REPRESENTADAS ANTES SERÃO INSTALADAS NA MISMA VERTICAL


1 QUADRO DE DISTRIBUIÇÃO DE LUZ E FORÇA, GOLF, BLOCO D - PÁTIO COBERTO


UNICO	LAMPADA (W)	TONADAS (W)	TOTAL (W)	TAU (W)	TAU (W)
1	15	15	30	2,5	0
2	15	15	30	2,5	0
218	15	15	30	2	

Tomada de Preço Nº 011/2022

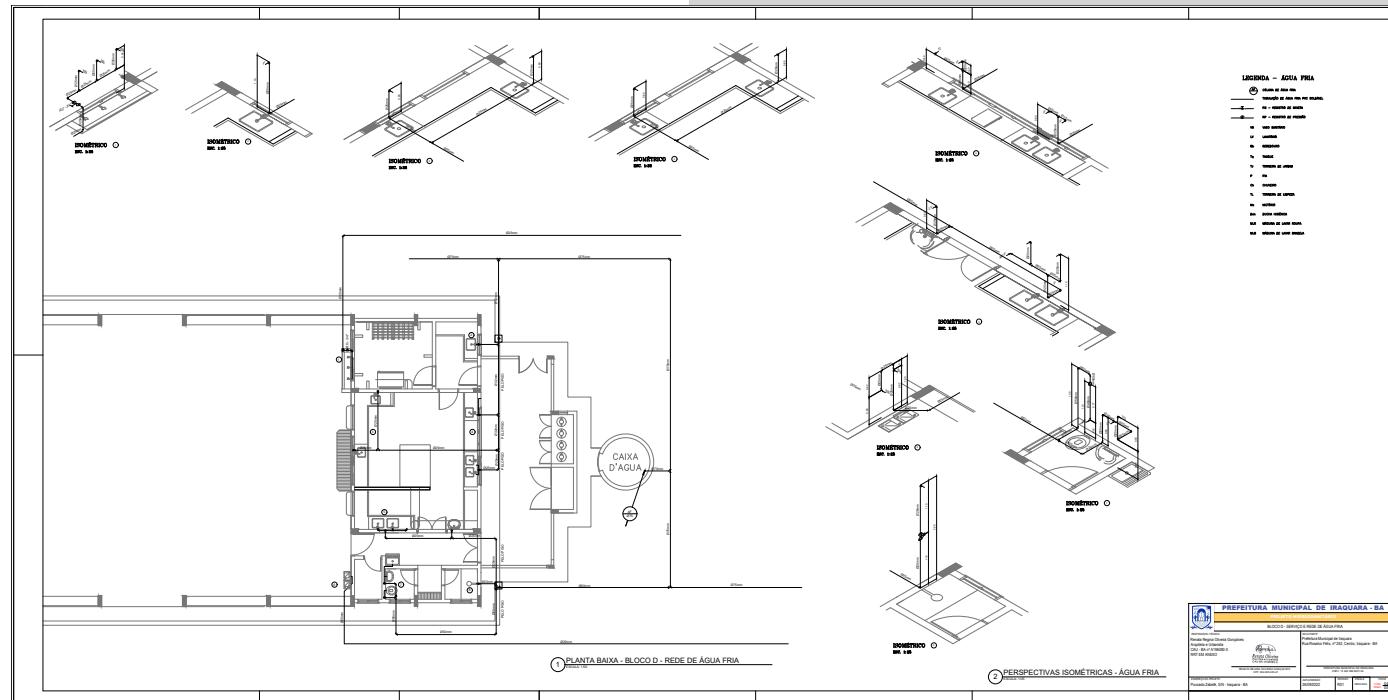

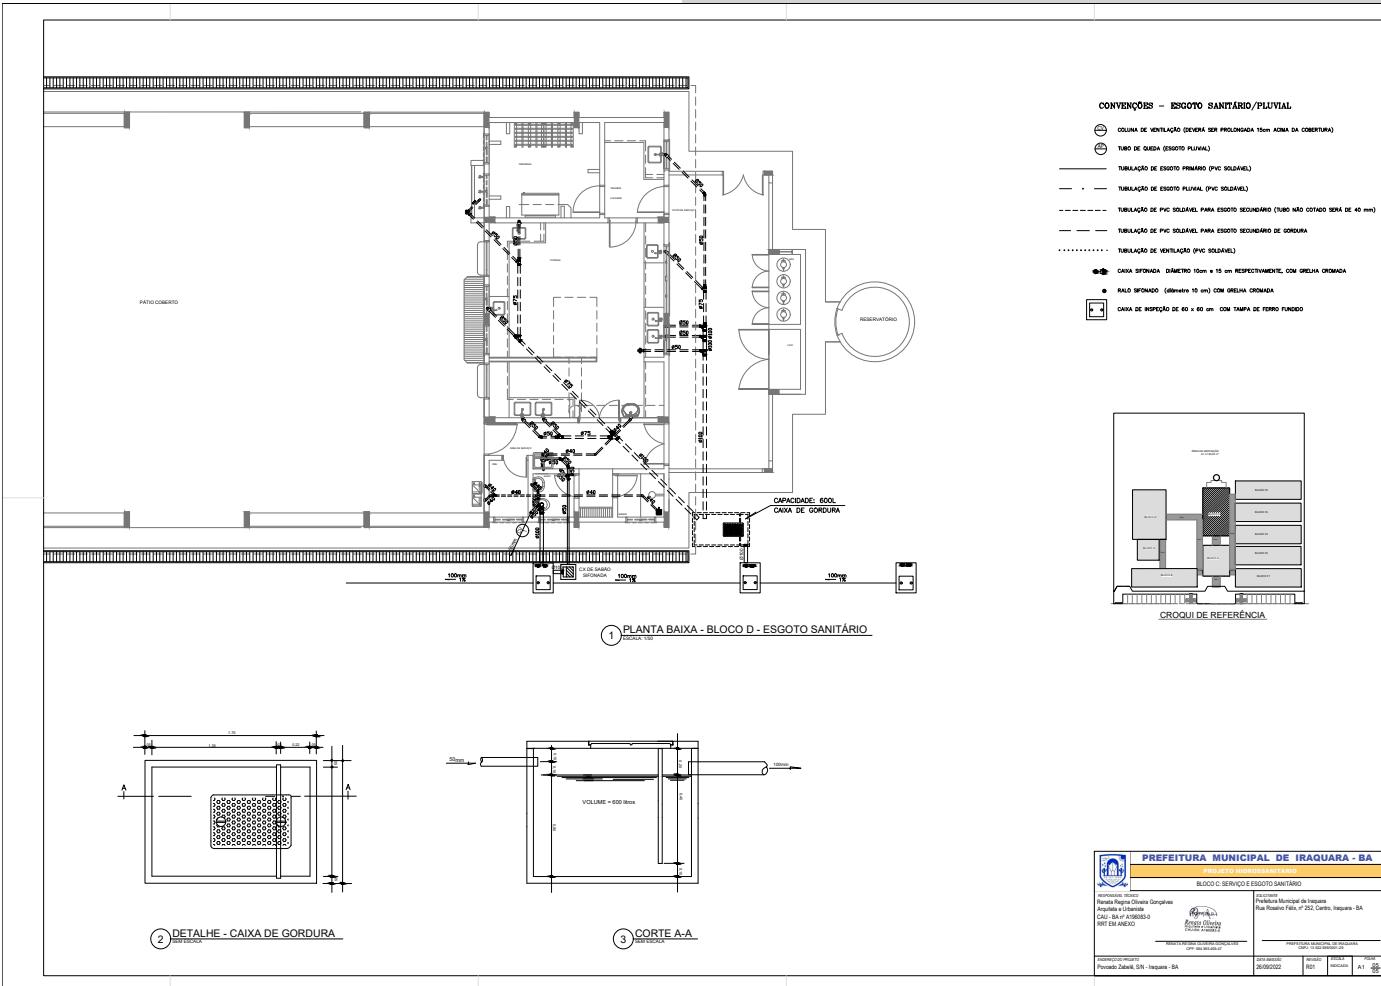

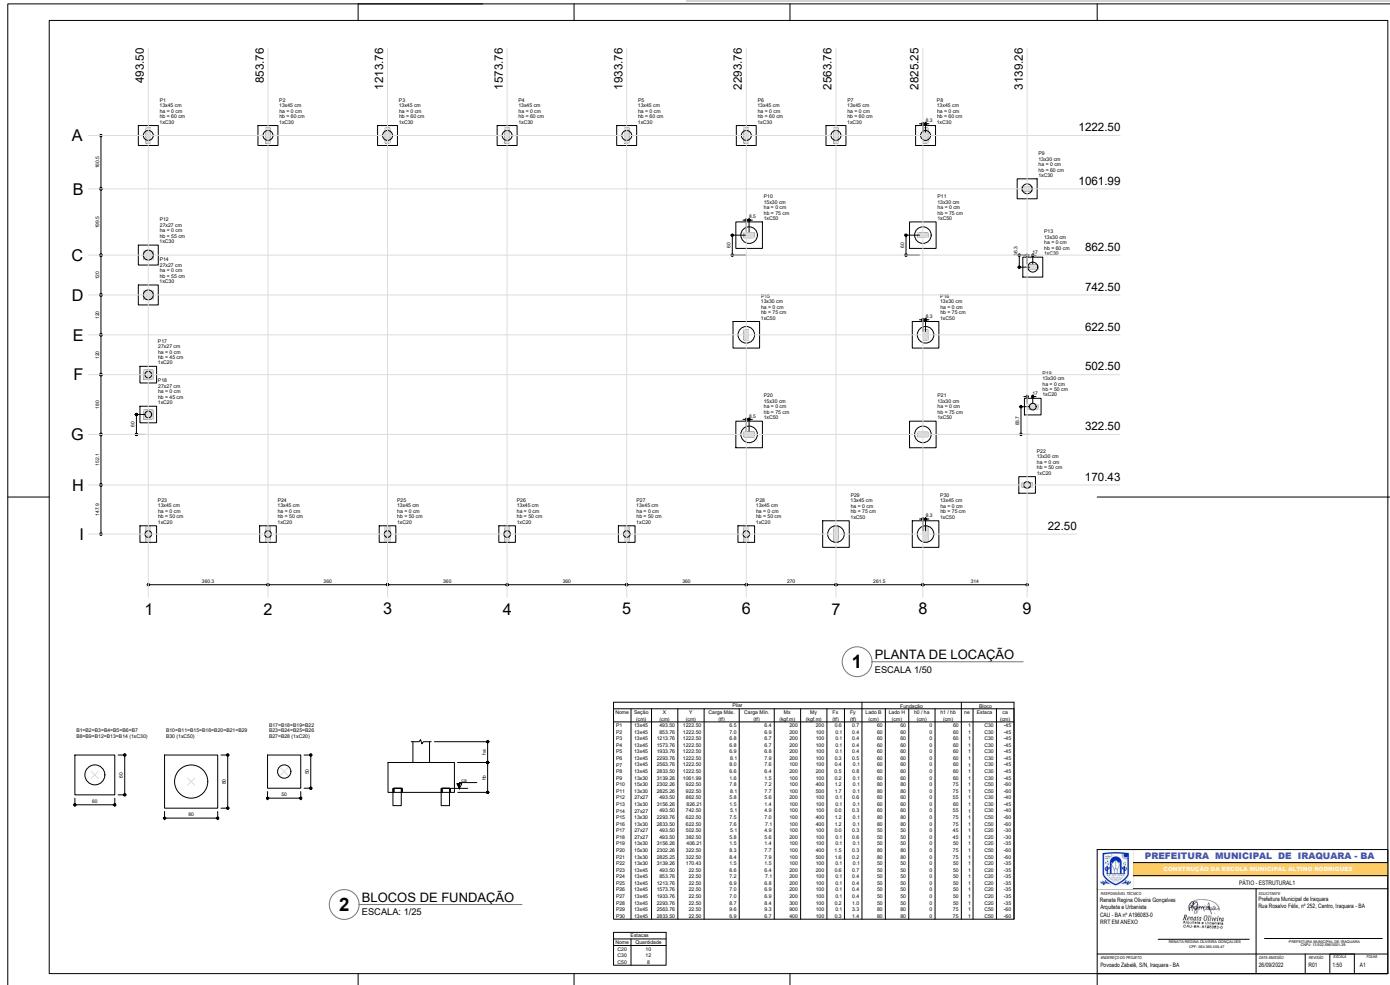

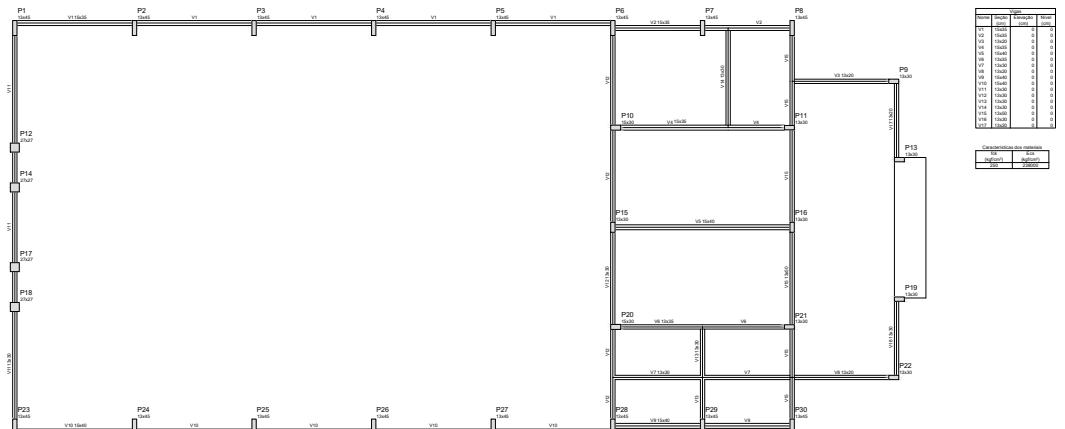


1 FORMAS DO PAVIMENTO NÍVEL 000 ESCALA 1/50




Tomada de Preço Nº 011/2022


16

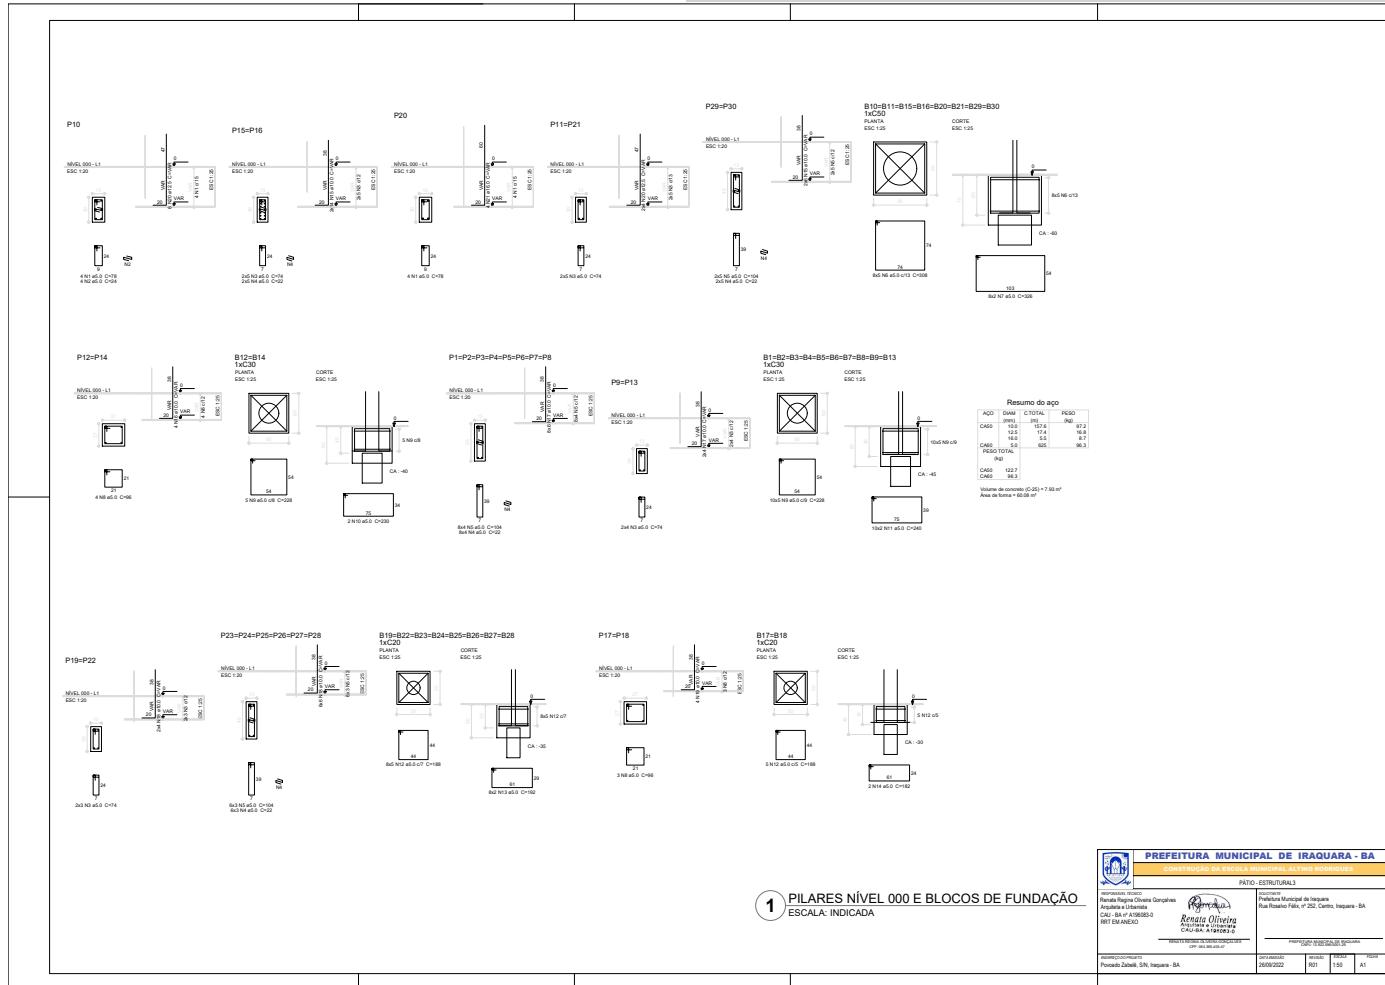

Este documento foi assinado digitalmente por CAGEP - CONSULTORIA E ASSESSORIA EM GESTAO PUBLICA às 09:01:18 do dia 05/10/2022
Para verificar as assinaturas clique em : <https://wwwираquara.ba.gov.br/verifica-assinatura/8CEB04A68A8329ACF73D7AF48C44552E>
ou utilize o QR Code ao lado.

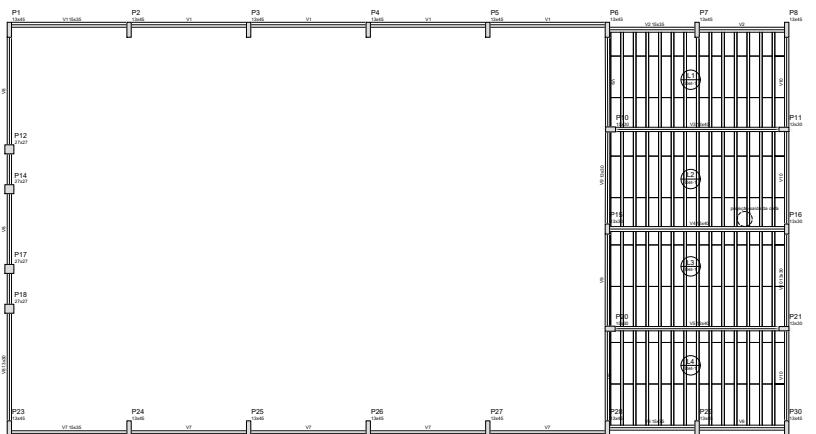

1 FORMAS NÍVEL 280
ESCALA: 1/50

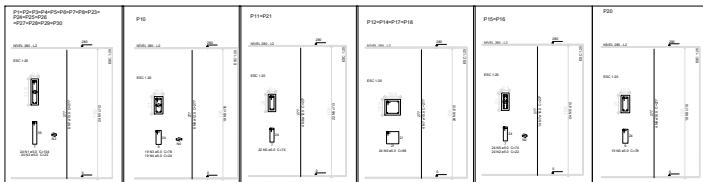

2 PILARES NÍVEL 280
ESCALA INDICADA


JUMBO DO AÇO	
C. TOTAL (m)	PESO (kg)
287.8	239.3
26.8	27.4
11.1	17.5
688.9	506.1

$$= (0.22) = 4.13 \text{ m}^2$$


1.74 m²



	PREFEITURA MUNICIPAL DE IRAQUARA - BA		
CONTABILIZAÇÃO DE ALIMENTOS			
PATIO - ESTRUTURA			
<table border="0"> <tr> <td style="vertical-align: top;"> Renata Régia Oliveira Gonçalves  Renata Oliveira ANALISTA DE SISTEMAS CRPF: 046.365.00.07 </td> <td style="vertical-align: top;"> Prefeitura Municipal de Iraquara Rua Rosângela, nº 202, Centro, Iraquara - BA CEP: 45.000-000 Fone: (75) 3222-0000 </td> </tr> </table>		Renata Régia Oliveira Gonçalves  Renata Oliveira ANALISTA DE SISTEMAS CRPF: 046.365.00.07	Prefeitura Municipal de Iraquara Rua Rosângela, nº 202, Centro, Iraquara - BA CEP: 45.000-000 Fone: (75) 3222-0000
Renata Régia Oliveira Gonçalves  Renata Oliveira ANALISTA DE SISTEMAS CRPF: 046.365.00.07	Prefeitura Municipal de Iraquara Rua Rosângela, nº 202, Centro, Iraquara - BA CEP: 45.000-000 Fone: (75) 3222-0000		
PÁGINA: 001 DE 001 PÁGINA: 001 DE 001 PÁGINA: 001 DE 001			


Tomada de Preço Nº 011/2022

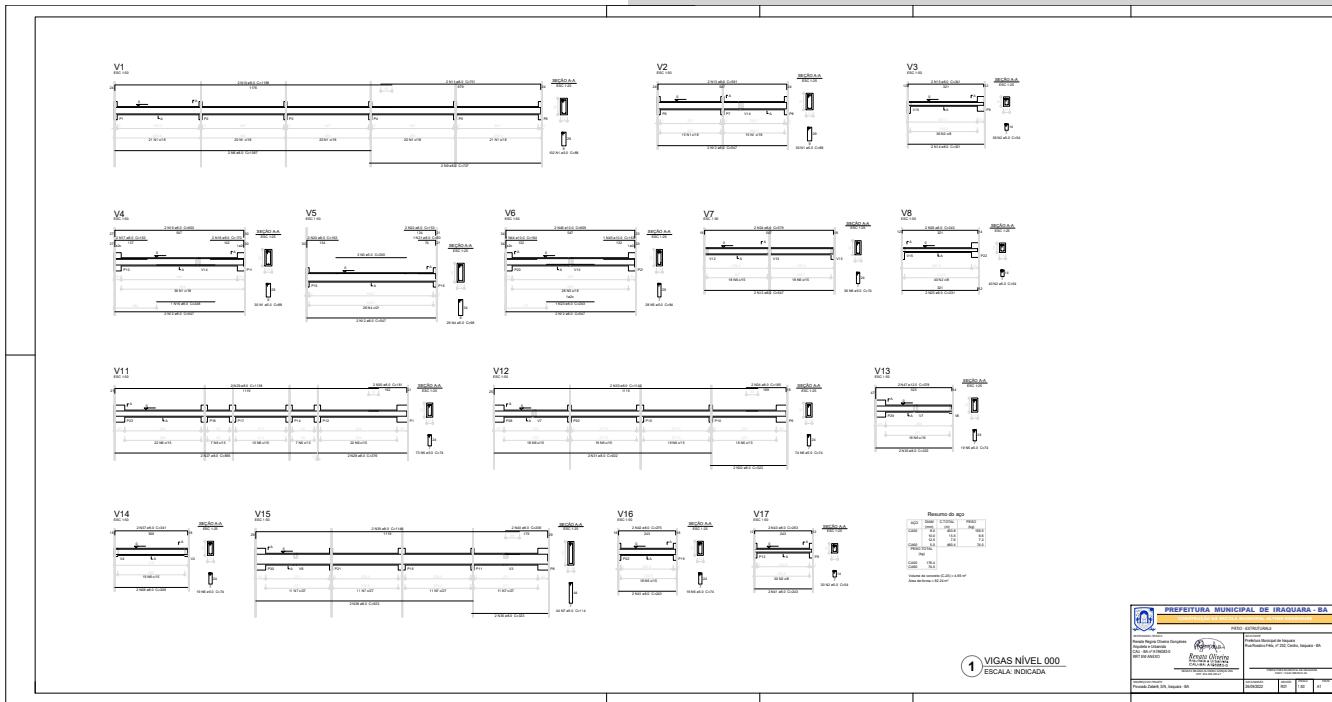


Tomada de Preço Nº 011/2022

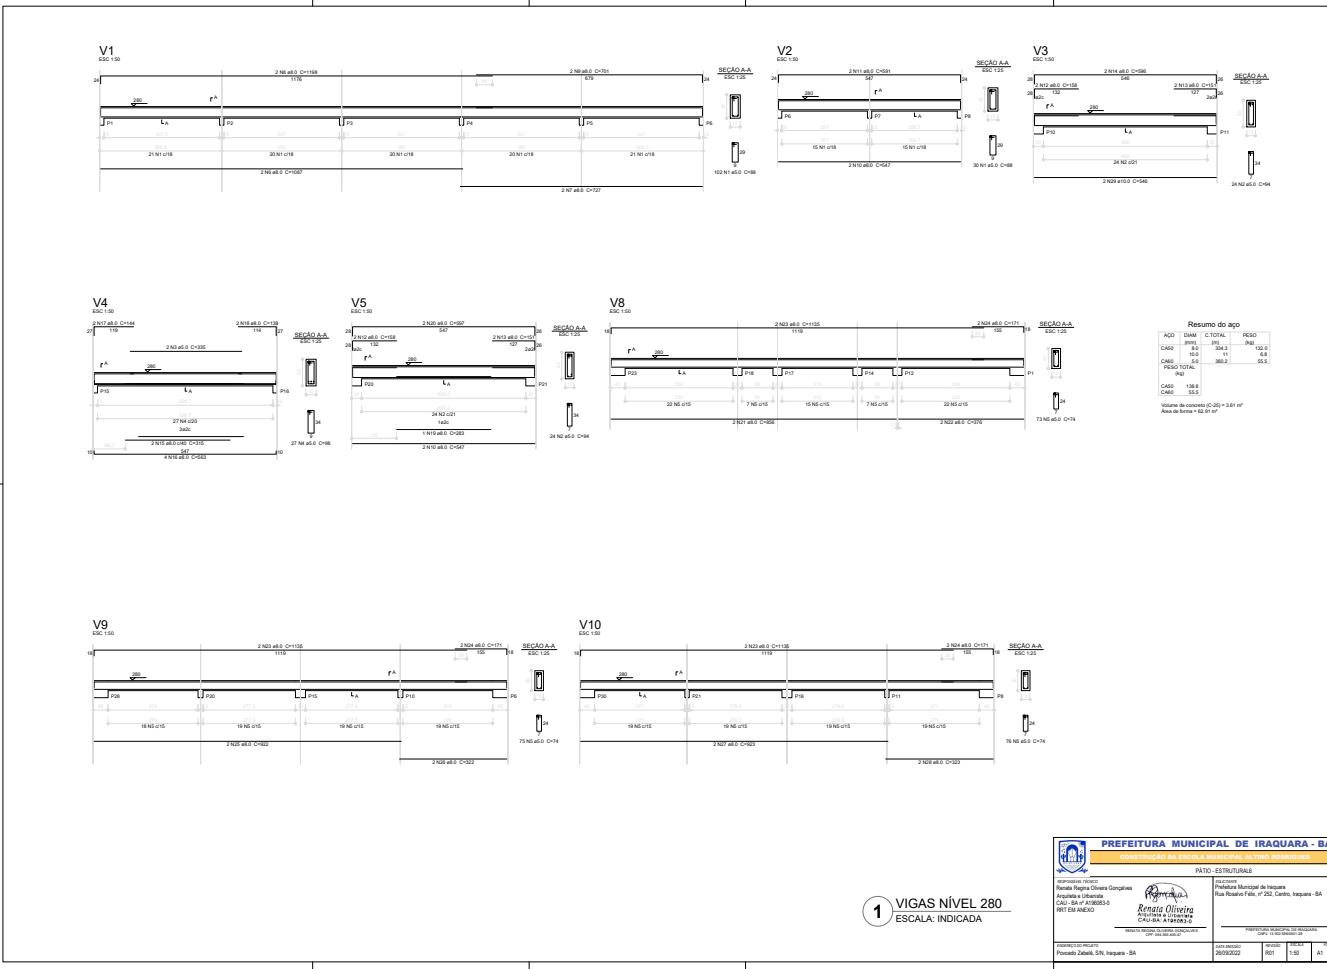

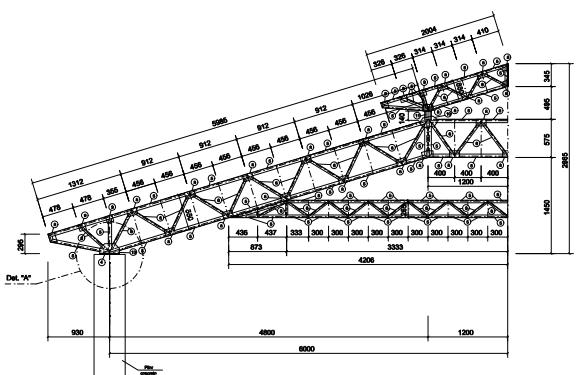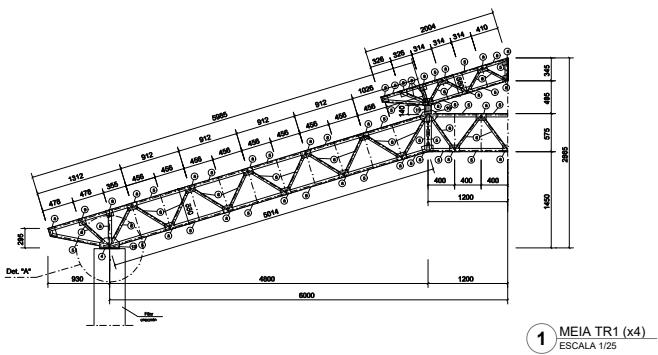

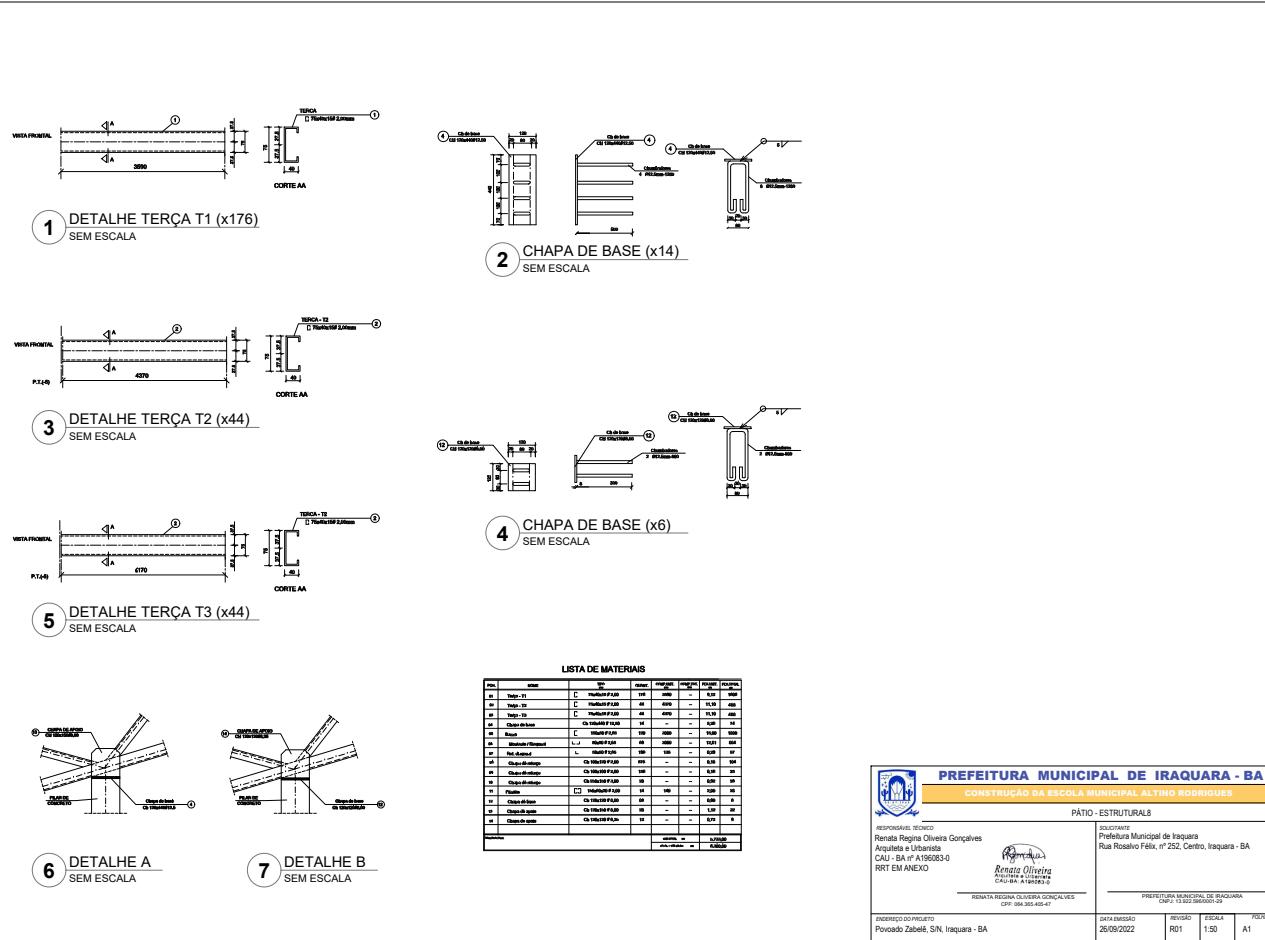

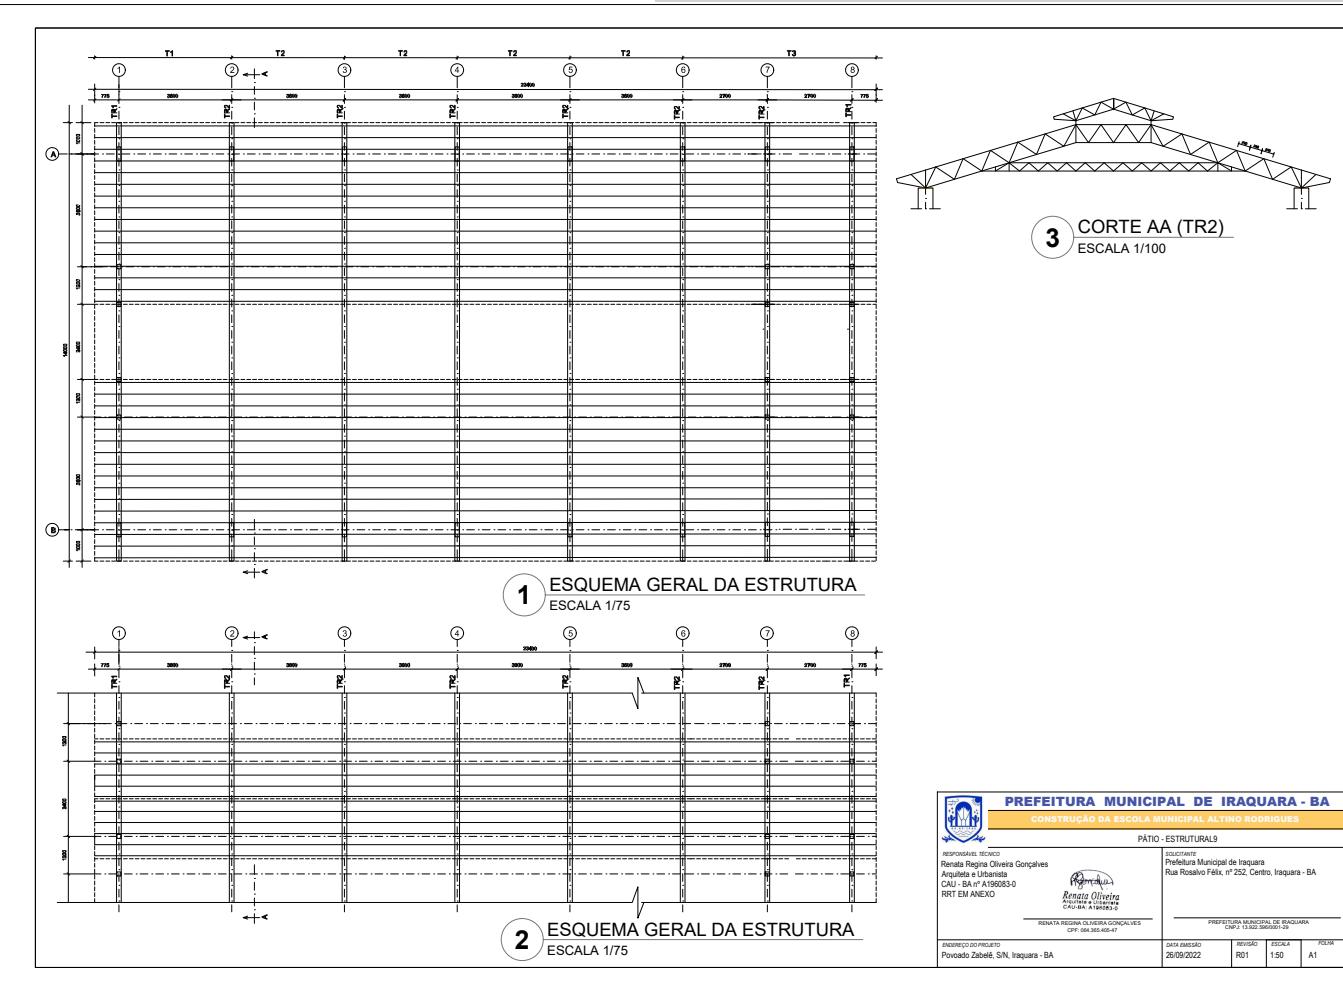

Tomada de Preço Nº 011/2022

