



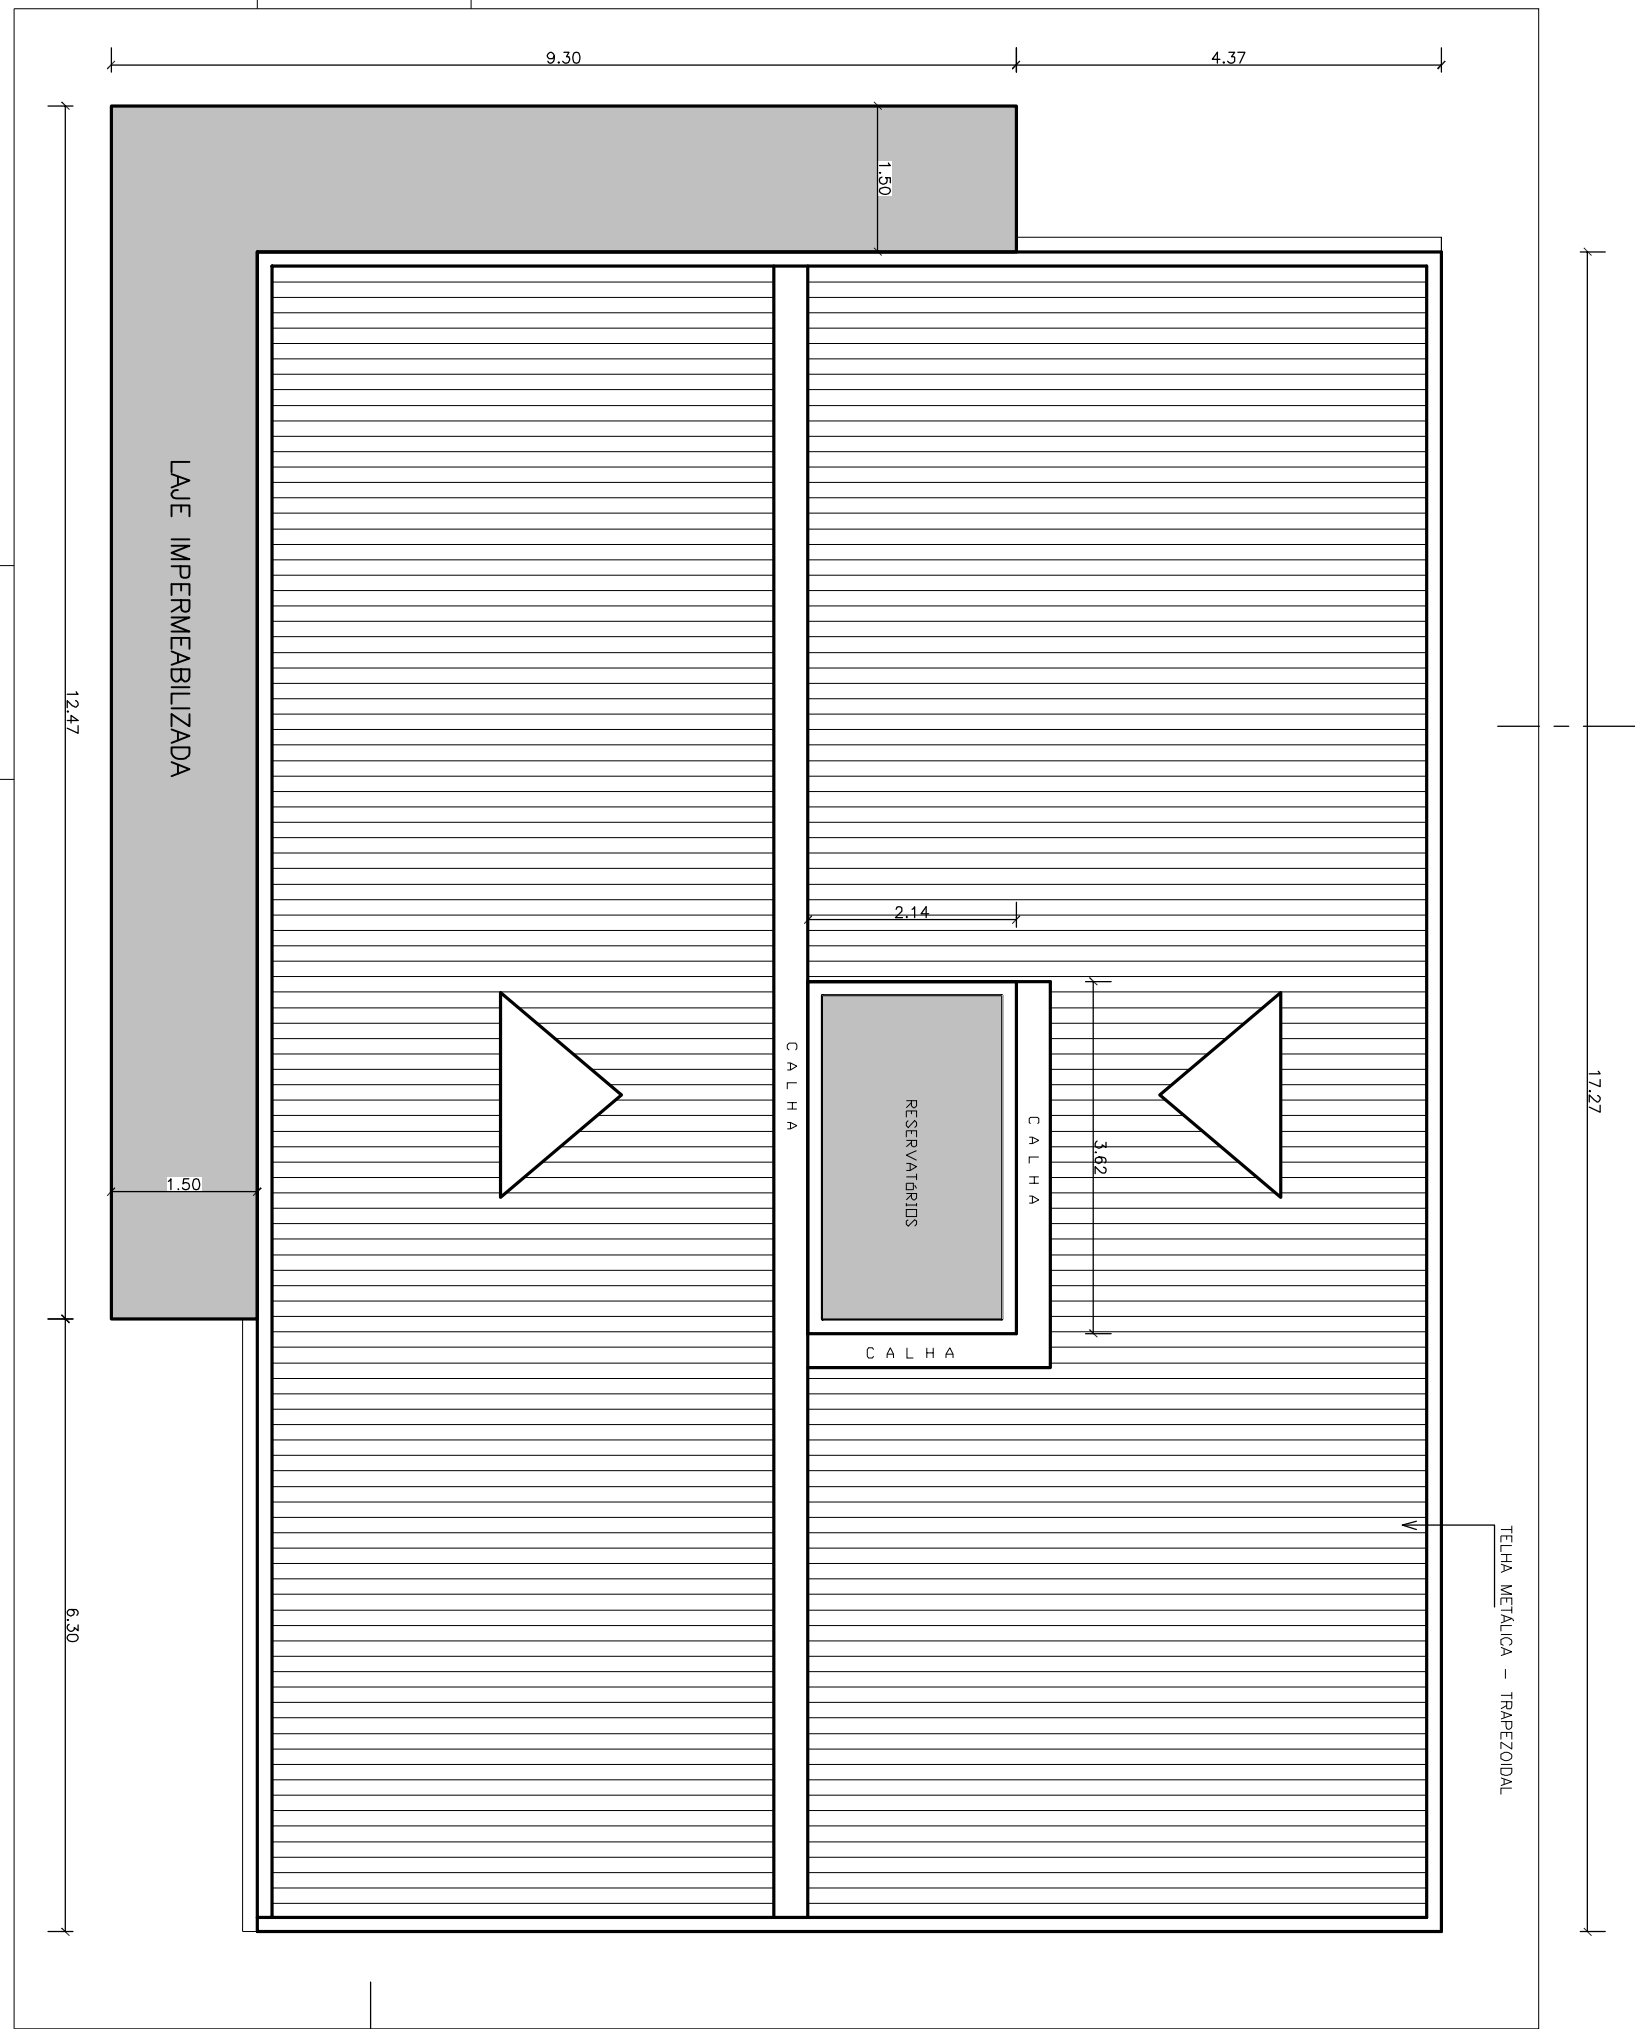

Escala-1:75

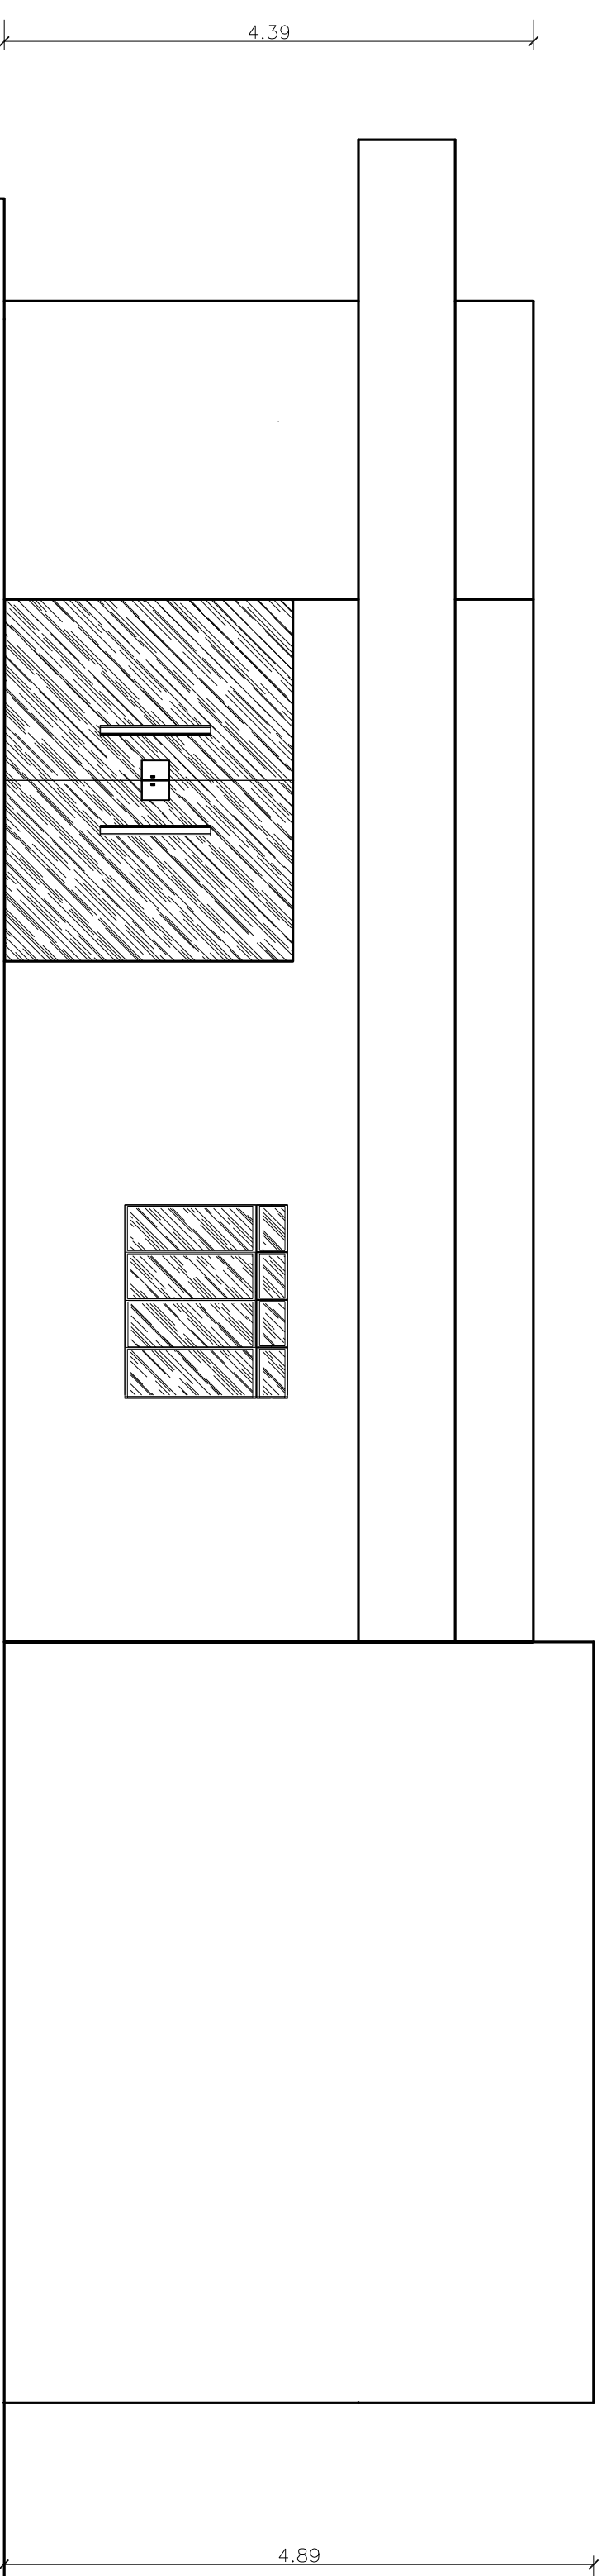

FACULTAD

Escala-1:50

TÍTULO		PRÁTICA
PROJETO - CENTRAL TURÍSTICA		02
ARQUITETURA		
PROPRIETÁRIO	PREFEITURA MUNICIPAL DE MARAUÁ	
ENDEREÇO	RUA DO TURISMO, 154, 000 m²	
	ÁREA CONSTRUIDA	
	210,00 m²	
DATA	02/05/2018	
	DESENHO: boris.borissow@gmail.com	
	ESCALA: INDICADA	