



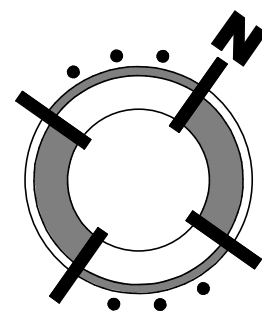

LOCAL DE REFERÊNCIA PROJETUAL:
Igreja Nossa Senhora do Livramento

R. Silvio Almerinda

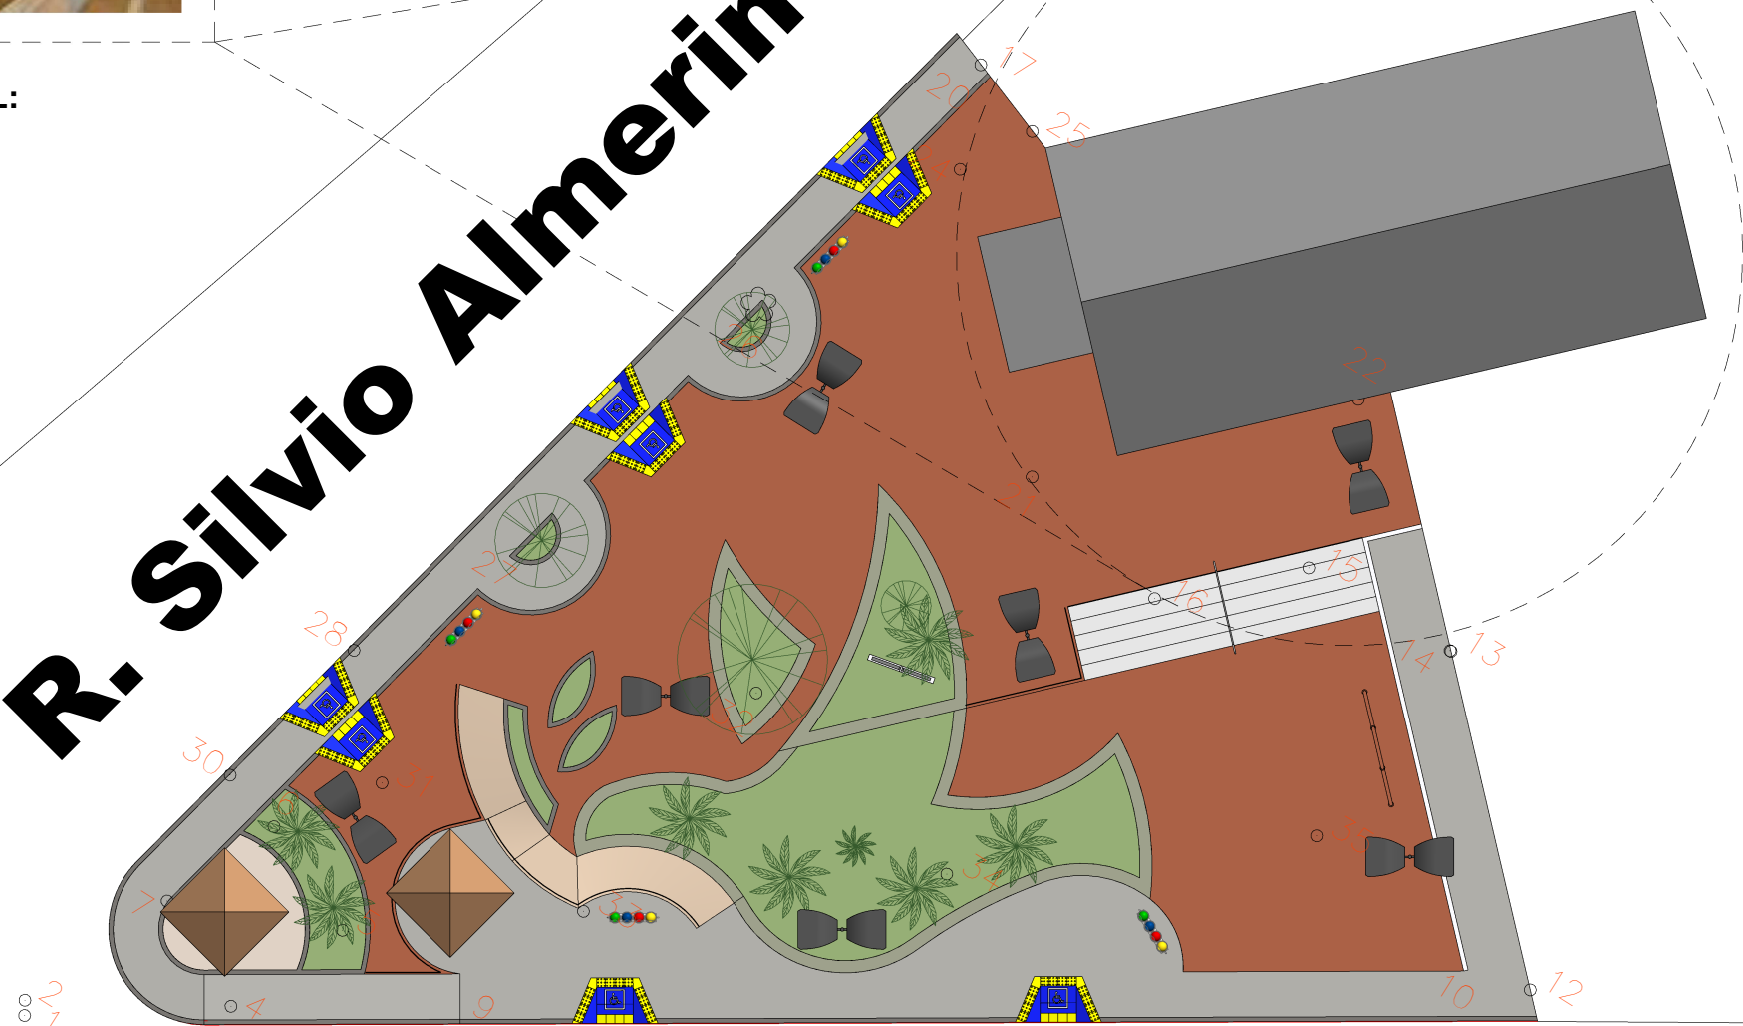

AV. Principal



1 **SITUAÇÃO**
ESCALA - 1 : 1000

APROVAÇÃO:

TÍTULO:

PLANTA DE SITUAÇÃO:

PROPRIETÁRIO (A):
CNPJ/CPF Nº

Prefeitura Municipal de Iraquara

AUTOR(A) DO PROJETO:
RESP. TÉCNICO (A):
C.R.E.A. Nº

ENDEREÇO:

Av. Principal- Rua Silvio Almerinda - IRAQUARA/BA

Conteúdo:

Situação e Locação

LOGOMARCA:

Áreas	%	Total Pavimentos:
Área Construída: 850,50m²		1
		ESCALA:
Total: 850,50m²		Indicada

DESENHO:

DATA:
Outub. 2017

1/6

URBANIZAÇÃO DA PRAÇA

2 **LOCAÇÃO**
ESCALA - 1 : 250