



PLANTA DE PISO/EQUIPAMENTOS

ESCALA - 1 : 100

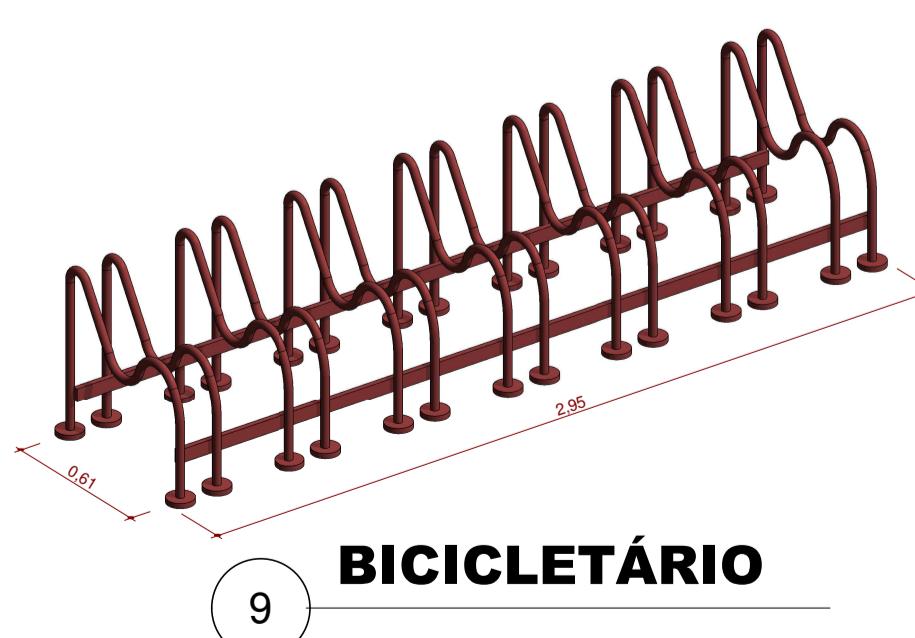

10 LIXEIRAS RECICLÁVEIS

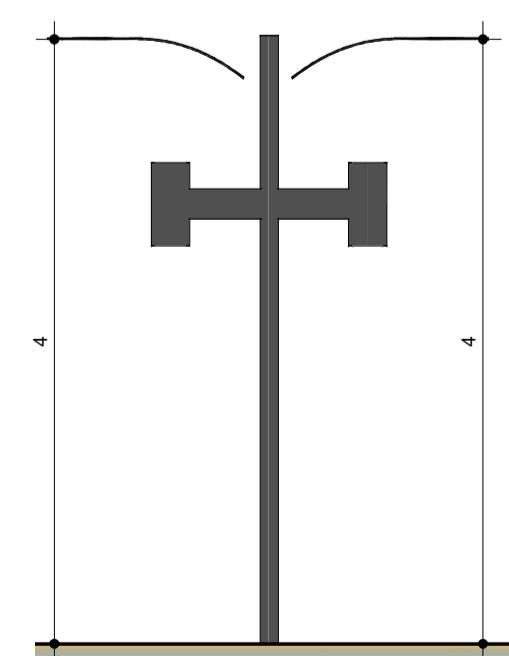


12 POSTE DE LUZ

ESPECIFICAÇÃO DE EQUIPAMENTOS


SÍMBOLOGIA	DESCRIÇÃO	QTD.
	LIXEIRAS COLETA SELETIVAS COM SUPORTE EM AÇO	5
	BICICLETÁRIO EM AÇO COR VERMELHO COMPRIMENTO 3 m.	1
	POSTE EM AÇO 2 LUMINARIAS.	7

- I1, I2, I3 - PISO INTERTRAVADO COLORIDO
- IN1, IN2, IN3 - PISO INTERTRAVADO NATURAL
- PC1 - PISO CIMENTADO ESP= 7cm
- PISO CERÂMICO QUIOSQUE
- 1, 2, 3, 4, 5, 6, 7, 8, 9 - GRAMA

Tabela de Pisos		
Nome	Área	Perímetro
Piso Intert. Colorido 3	117.378 m ²	53.18
Grama 1	72.094 m ²	48.64
Grama 2	15.629 m ²	19.3
Grama 3	7.432 m ²	12.18
Grama 4	0.981 m ²	4.04
Grama 5	0.981 m ²	4.04
Grama 6	1.415 m ²	5.36
Grama 7	1.415 m ²	5.36
Grama 8	1.980 m ²	8.91
Grama 9	11.520 m ²	16.36
Piso Intert. Colorido 1	312.172 m ²	141.11
Piso Cimento 1	2.850 m ²	6.8
Piso Cimento 2	2.850 m ²	6.8
Piso Intert. Colorido 2	19.026 m ²	28.43
Piso Intert. Natural 3	135.223 m ²	115.47
Piso Intert. Natural 1	12.700 m ²	19.66
Piso Int. Natural 2	82.146 m ²	96.02
Piso Cimentado Esp=7cm	12.464 m ²	14.73

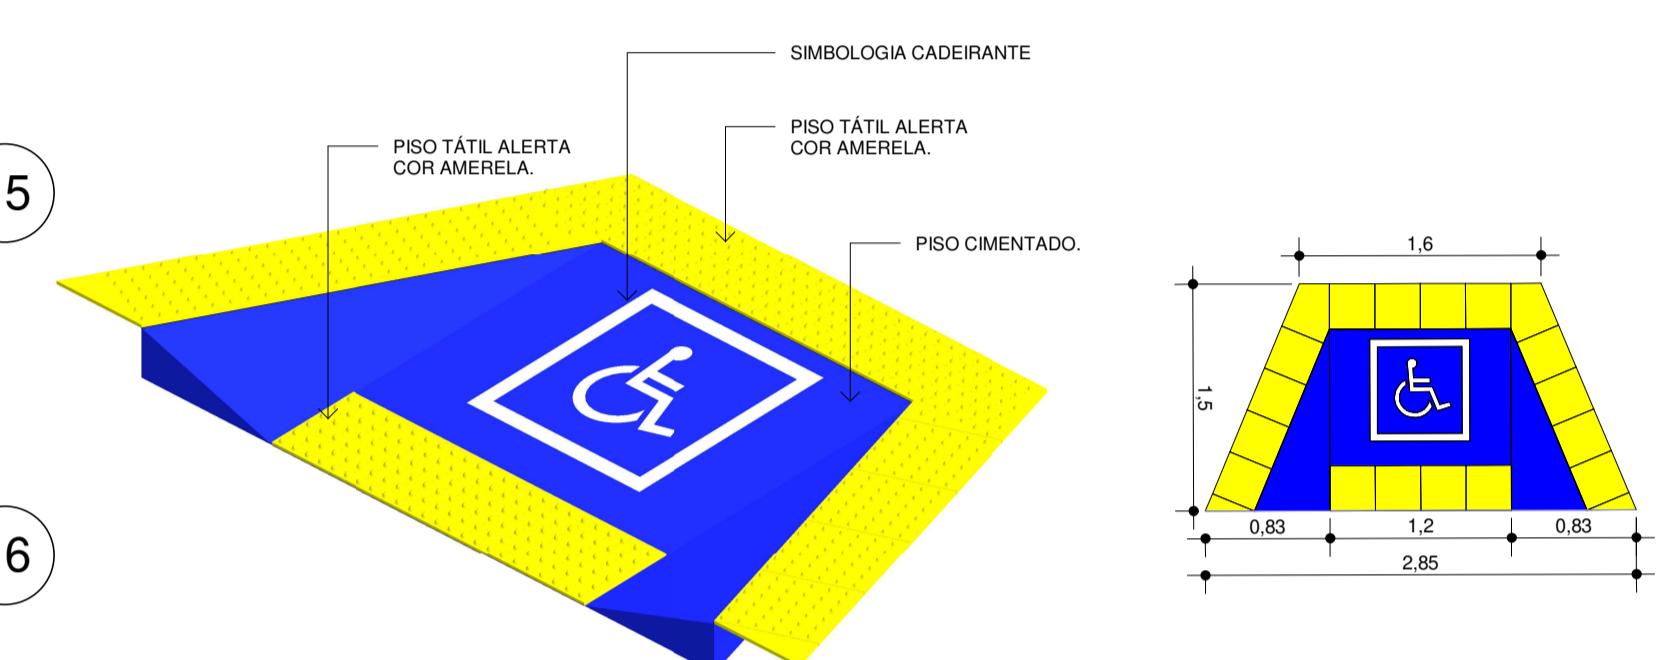

DETALHE RAMPA

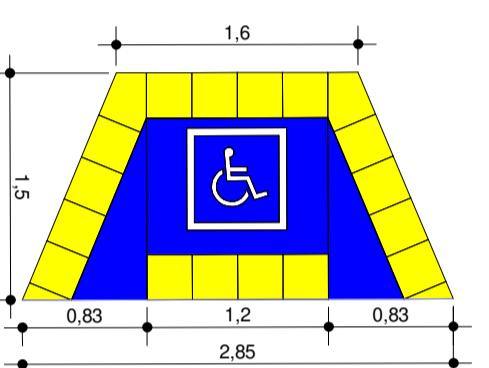

APROVAÇÃO:

TÍTULO:

PLANTA DE SITUAÇÃO:
Prefeitura Municipal de Iraquara

PROPRIETÁRIO (A):
CNPJ/CPF Nº _____

AUTOR(A) DO PROJETO:
RESP. TÉCNICO (A):
C.R.E.A. Nº _____

ENDERECO:
Av. Principal- Rua Silvio Almerinda - IRAQUARA/BA

Conteúdo:
Planta de pisos e equipamentos

LOGOMARCA:	Área do terreno:	Áreas %	Total Pavimentos:	PRANCHA:
	850,50m ²		1	
				ESCALA:
	Total:	850,50m ²		Indicada
				DATA:
				Outubr. 2017