



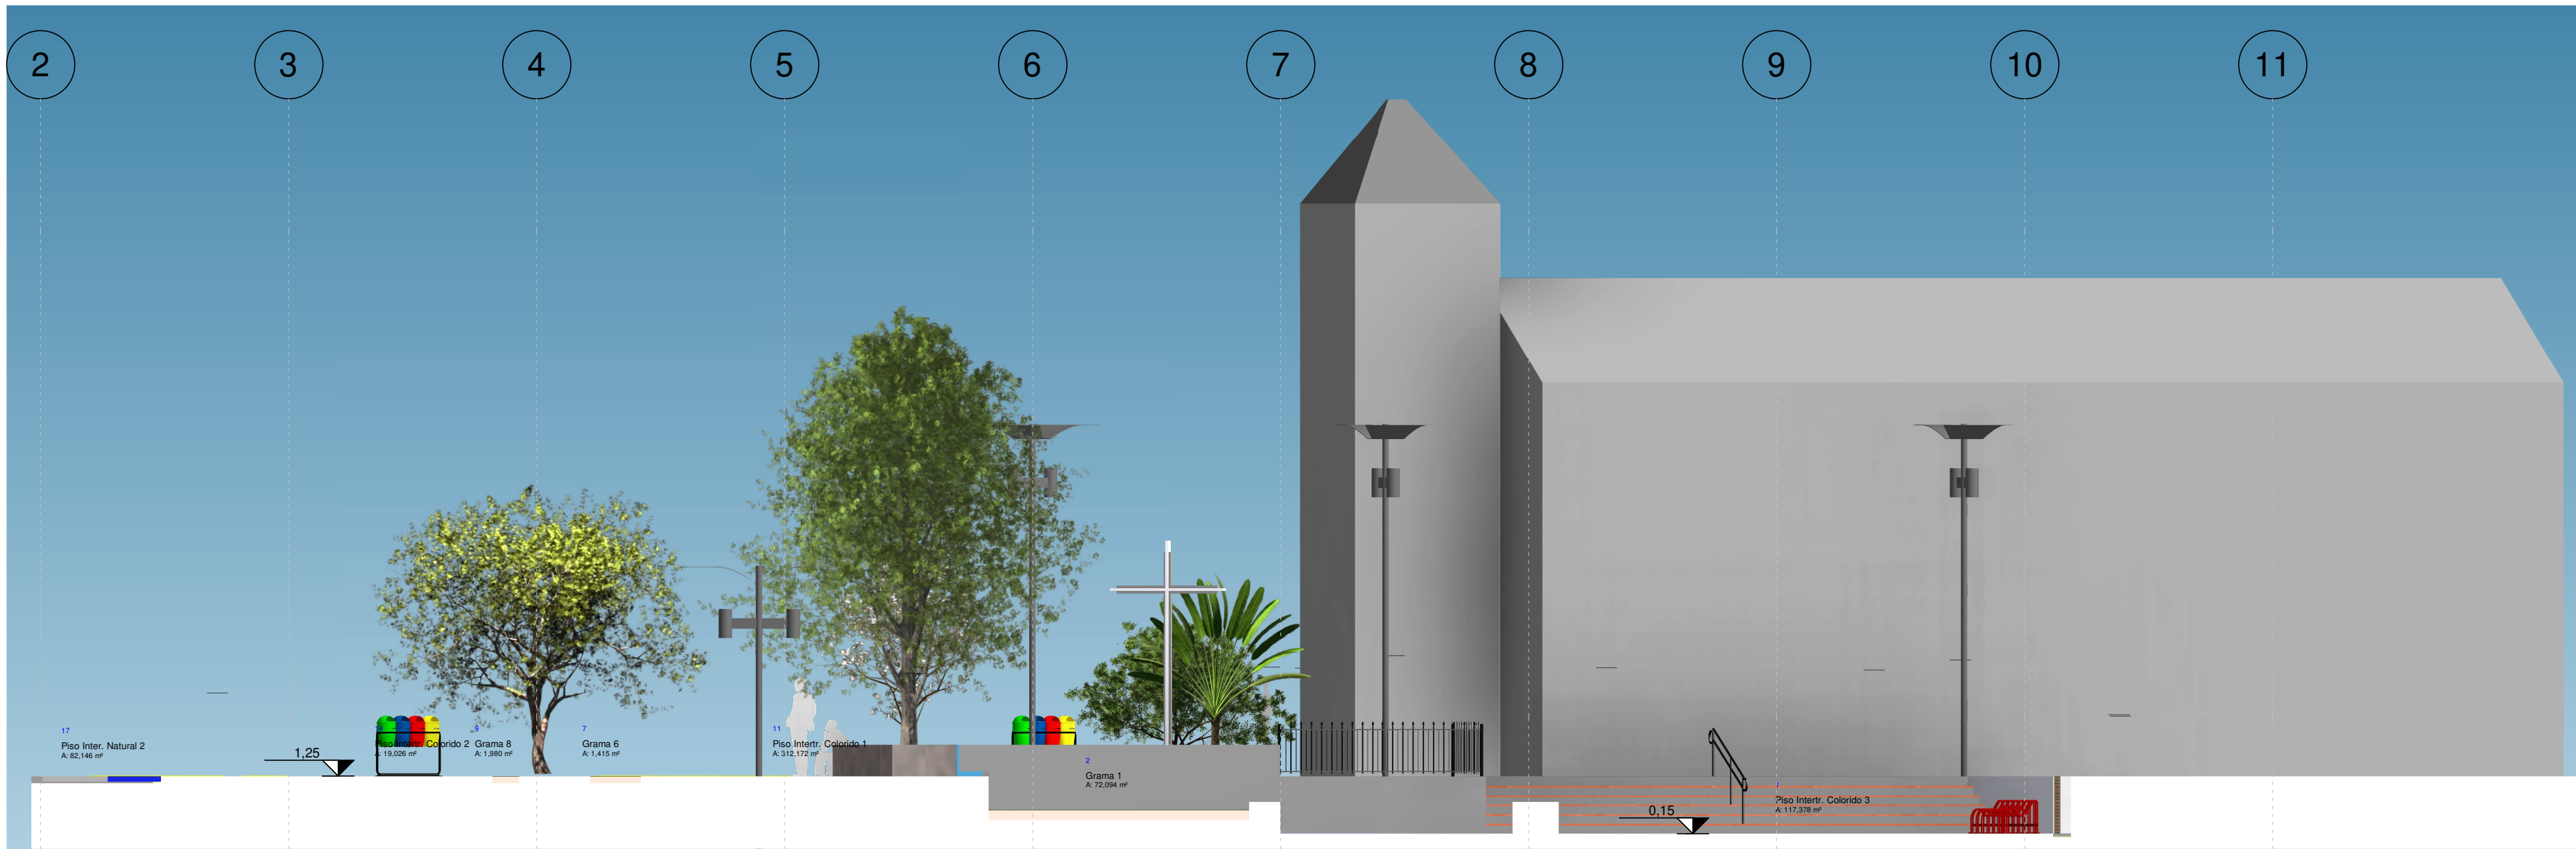

1 **CORTE A**
ESCALA - 1 : 100

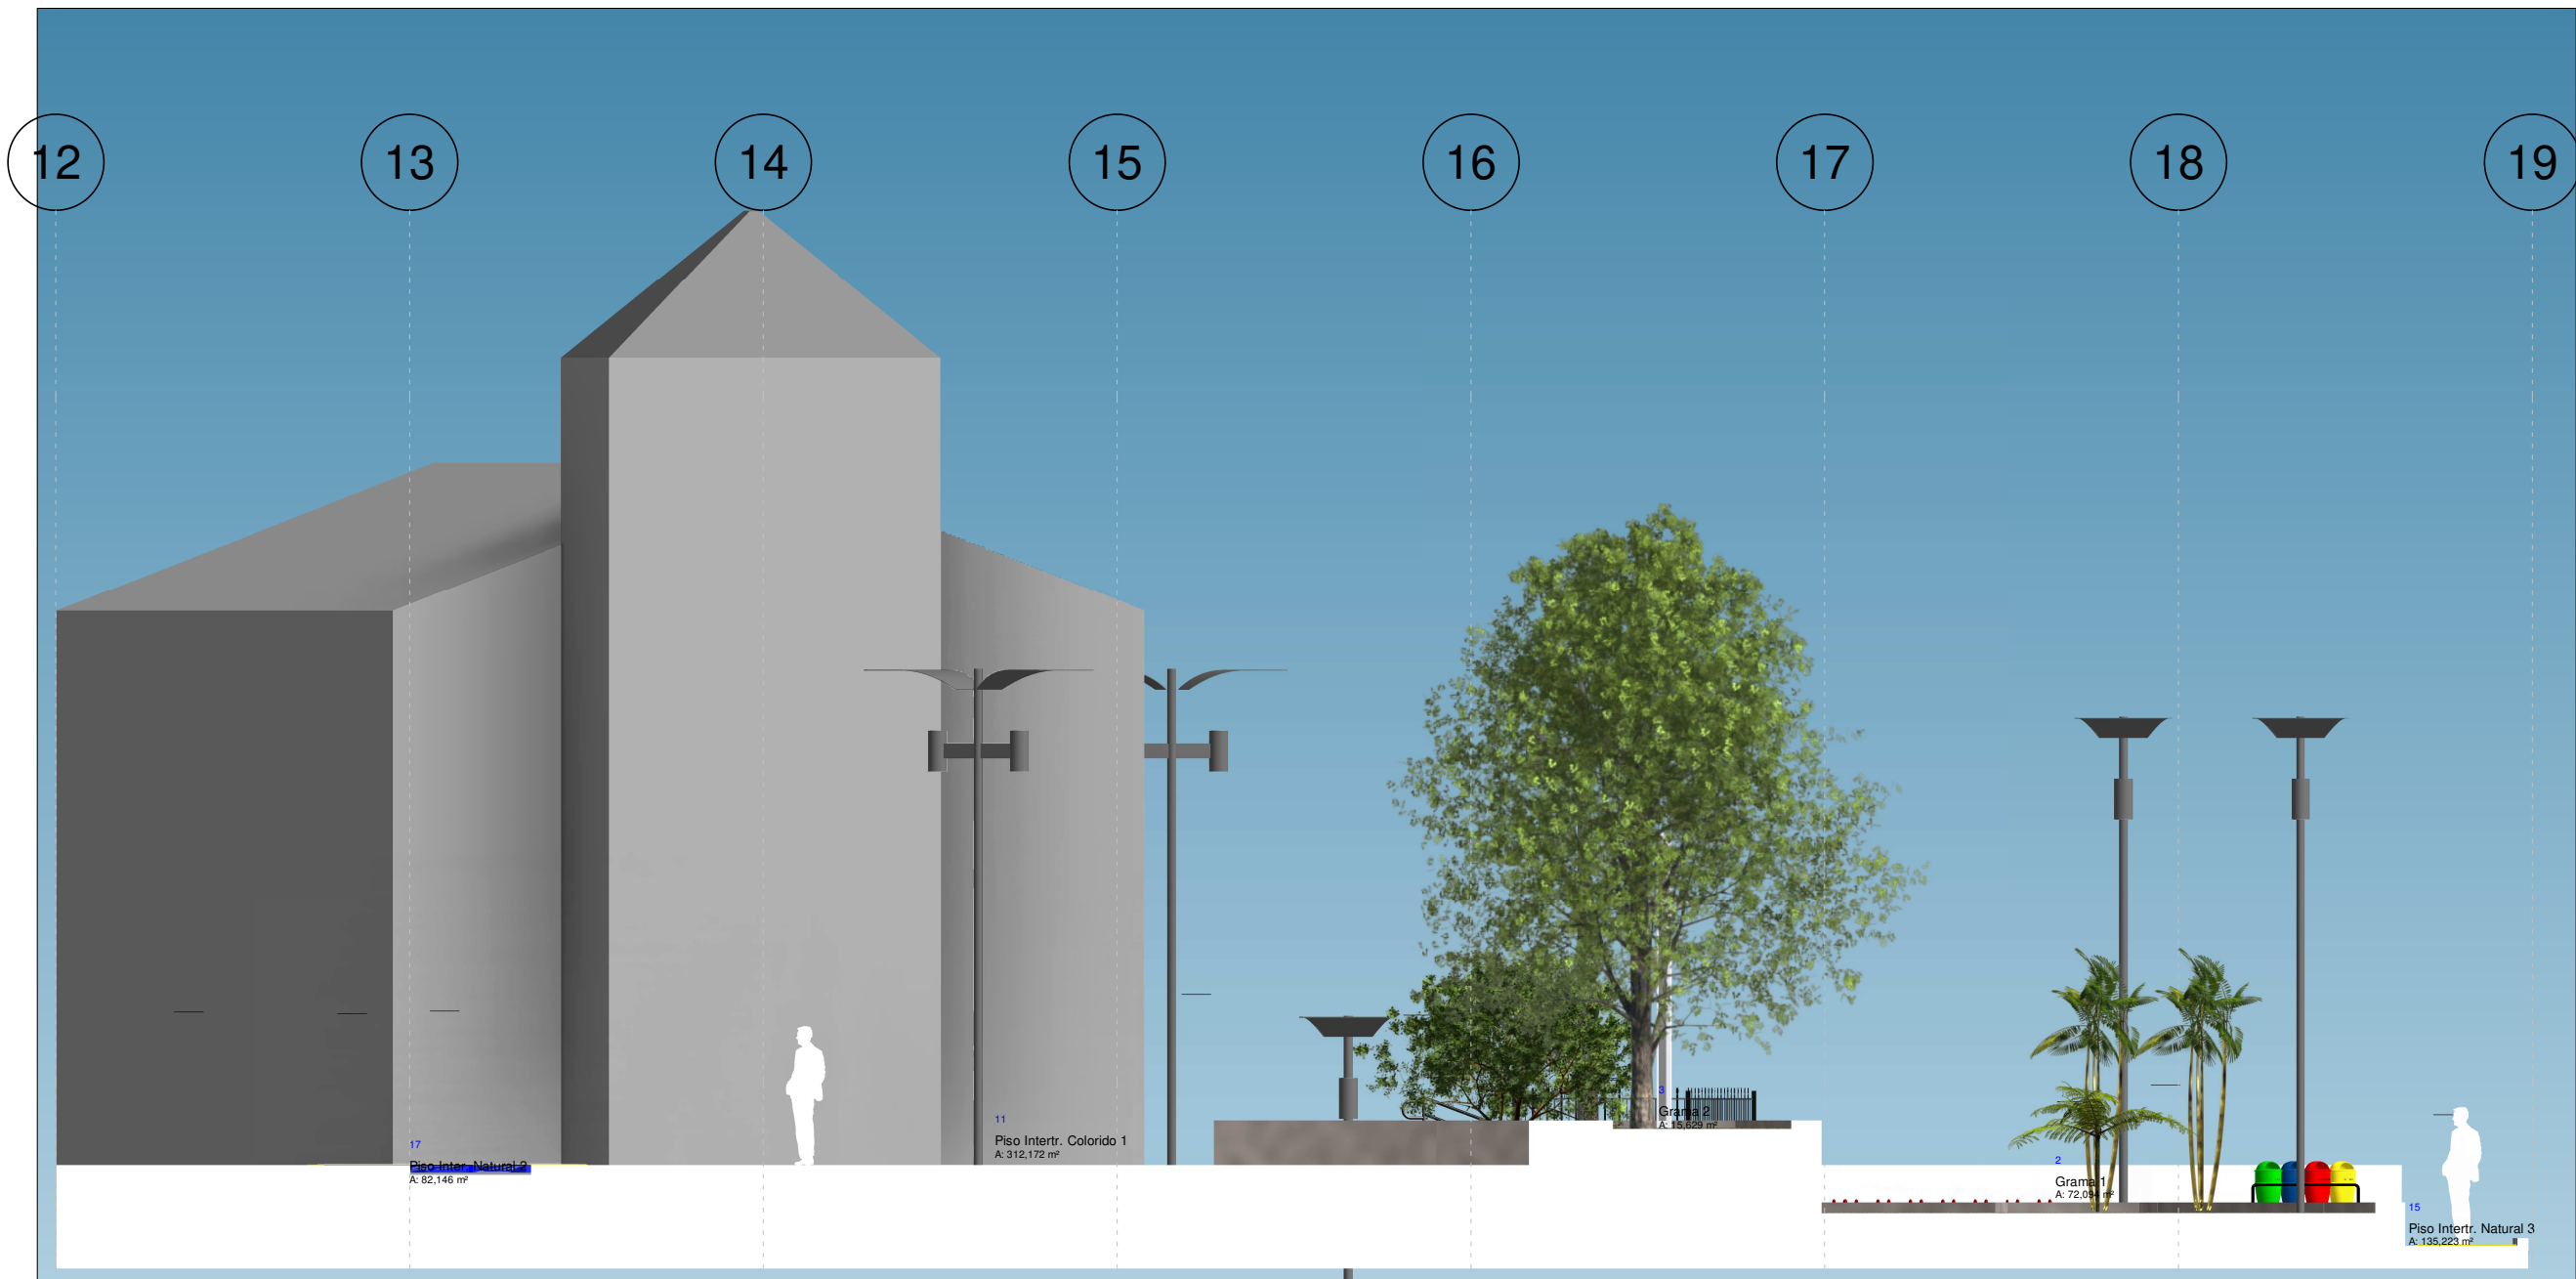

2 **CORTE B**
ESCALA - 1 : 100

APROVAÇÃO:

TÍTULO:

PLANTA DE SITUAÇÃO:

PROPRIETÁRIO (A):
CNPJ/CPF N°

Prefeitura Municipal de Iraquara

AUTOR(A) DO PROJETO:
RESP. TÉCNICO (A):
C.R.E.A. N°

ENDEREÇO:

Av. Principal- Rua Silvio Almerinda - IRAQUARA/BA

Conteúdo:

Corte AA, Corte BB

LOGOMARCA:

Áreas	%
Área Construída: 850,50m²	
Total: 850,50m²	

Total Pavimentos:

1

ESCALA:

Indicada

DESENHO:

DATA:

Outub. 2017

4/6