



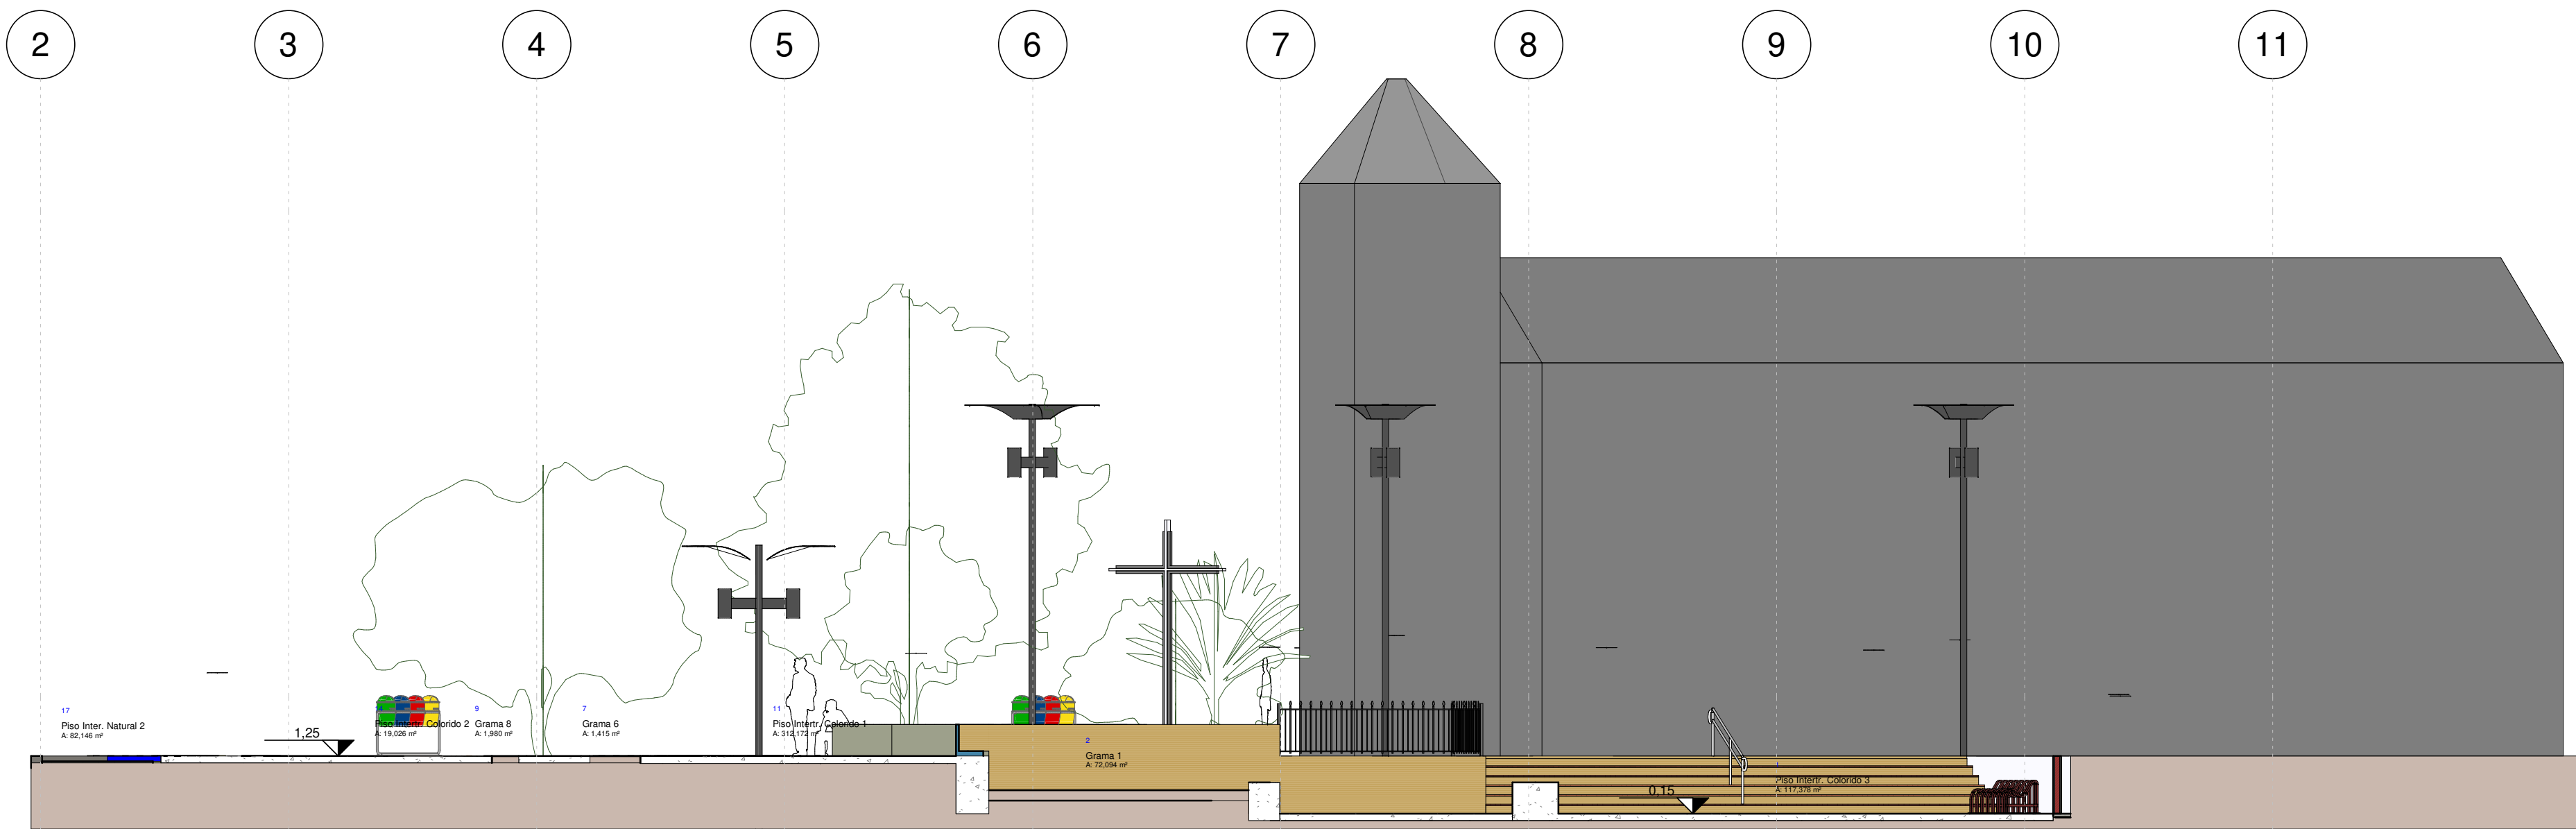

1 **CORTE A**
ESCALA - 1 : 100

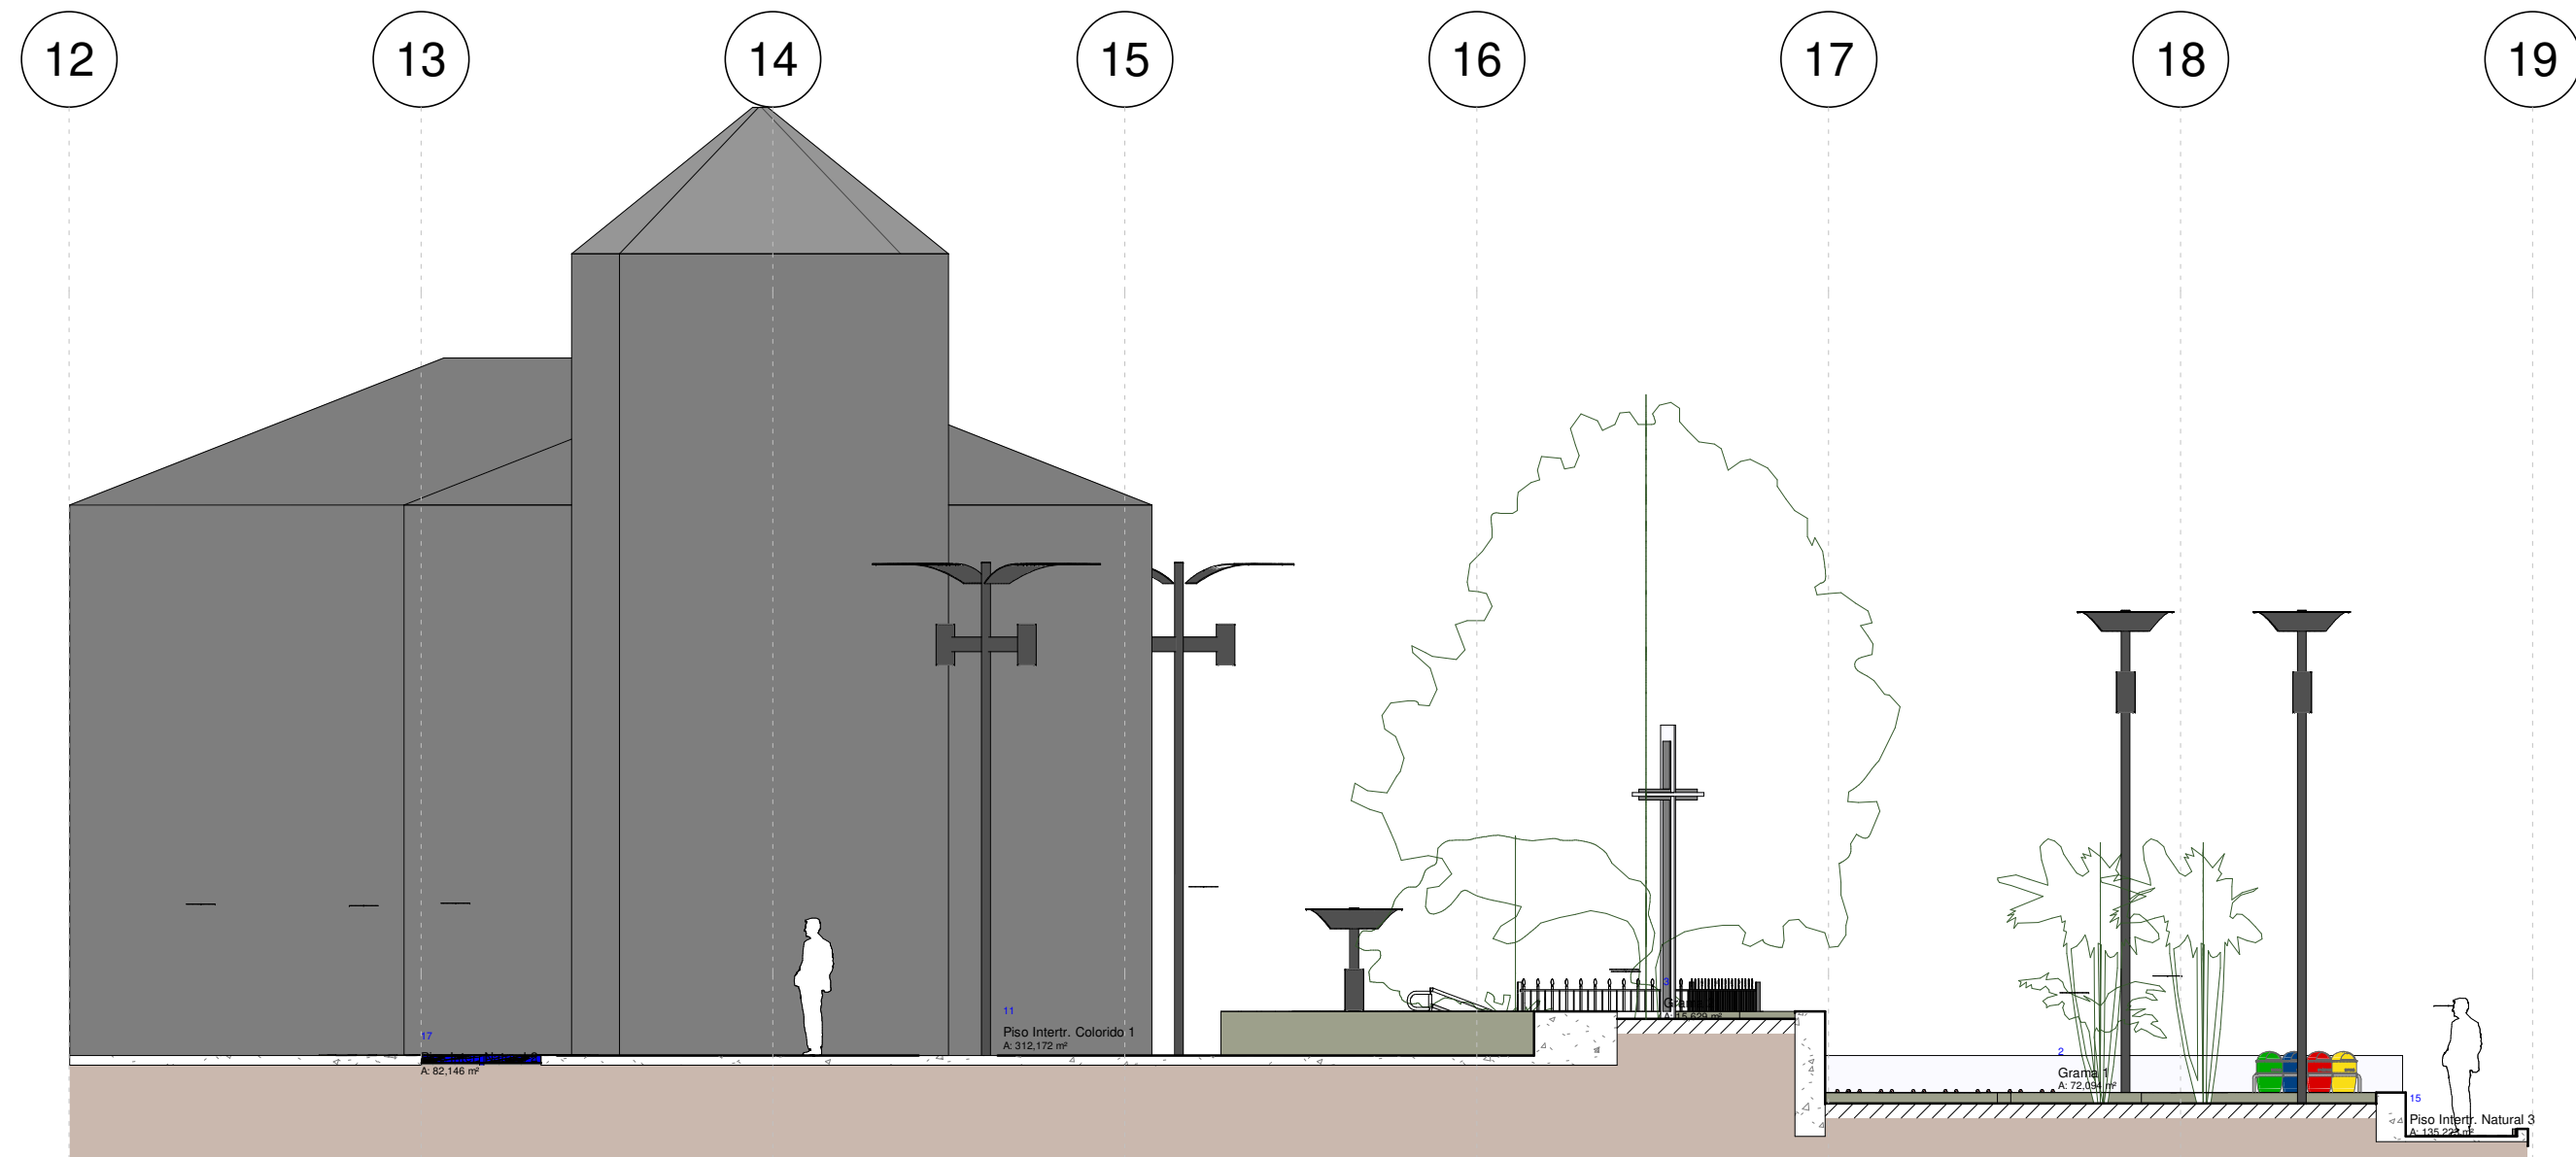

2 **CORTE B**
ESCALA - 1 : 100

APROVAÇÃO:

TÍTULO:

URBANIZAÇÃO DA PRAÇA

PLANTA DE SITUAÇÃO:					
PROPRIETÁRIO (A): CNPJ/CPF N° Prefeitura Municipal de Iraquara					
AUTOR(A) DO PROJETO: RESP. TÉCNICO (A): C.R.E.A. N°					
ENDEREÇO: Av. Principal- Rua Silvio Almerinda - IRAQUARA/BA					
Conteúdo: Corte AA, Corte BB					
LOGOMARCA:	Área Construída:	850,50m²	%	Total Pavimentos:	PRANCHA:
				1	
	Total:	850,50m²		Indicada	
	DESENHO:			DATA: Outub. 2017	

4/6