


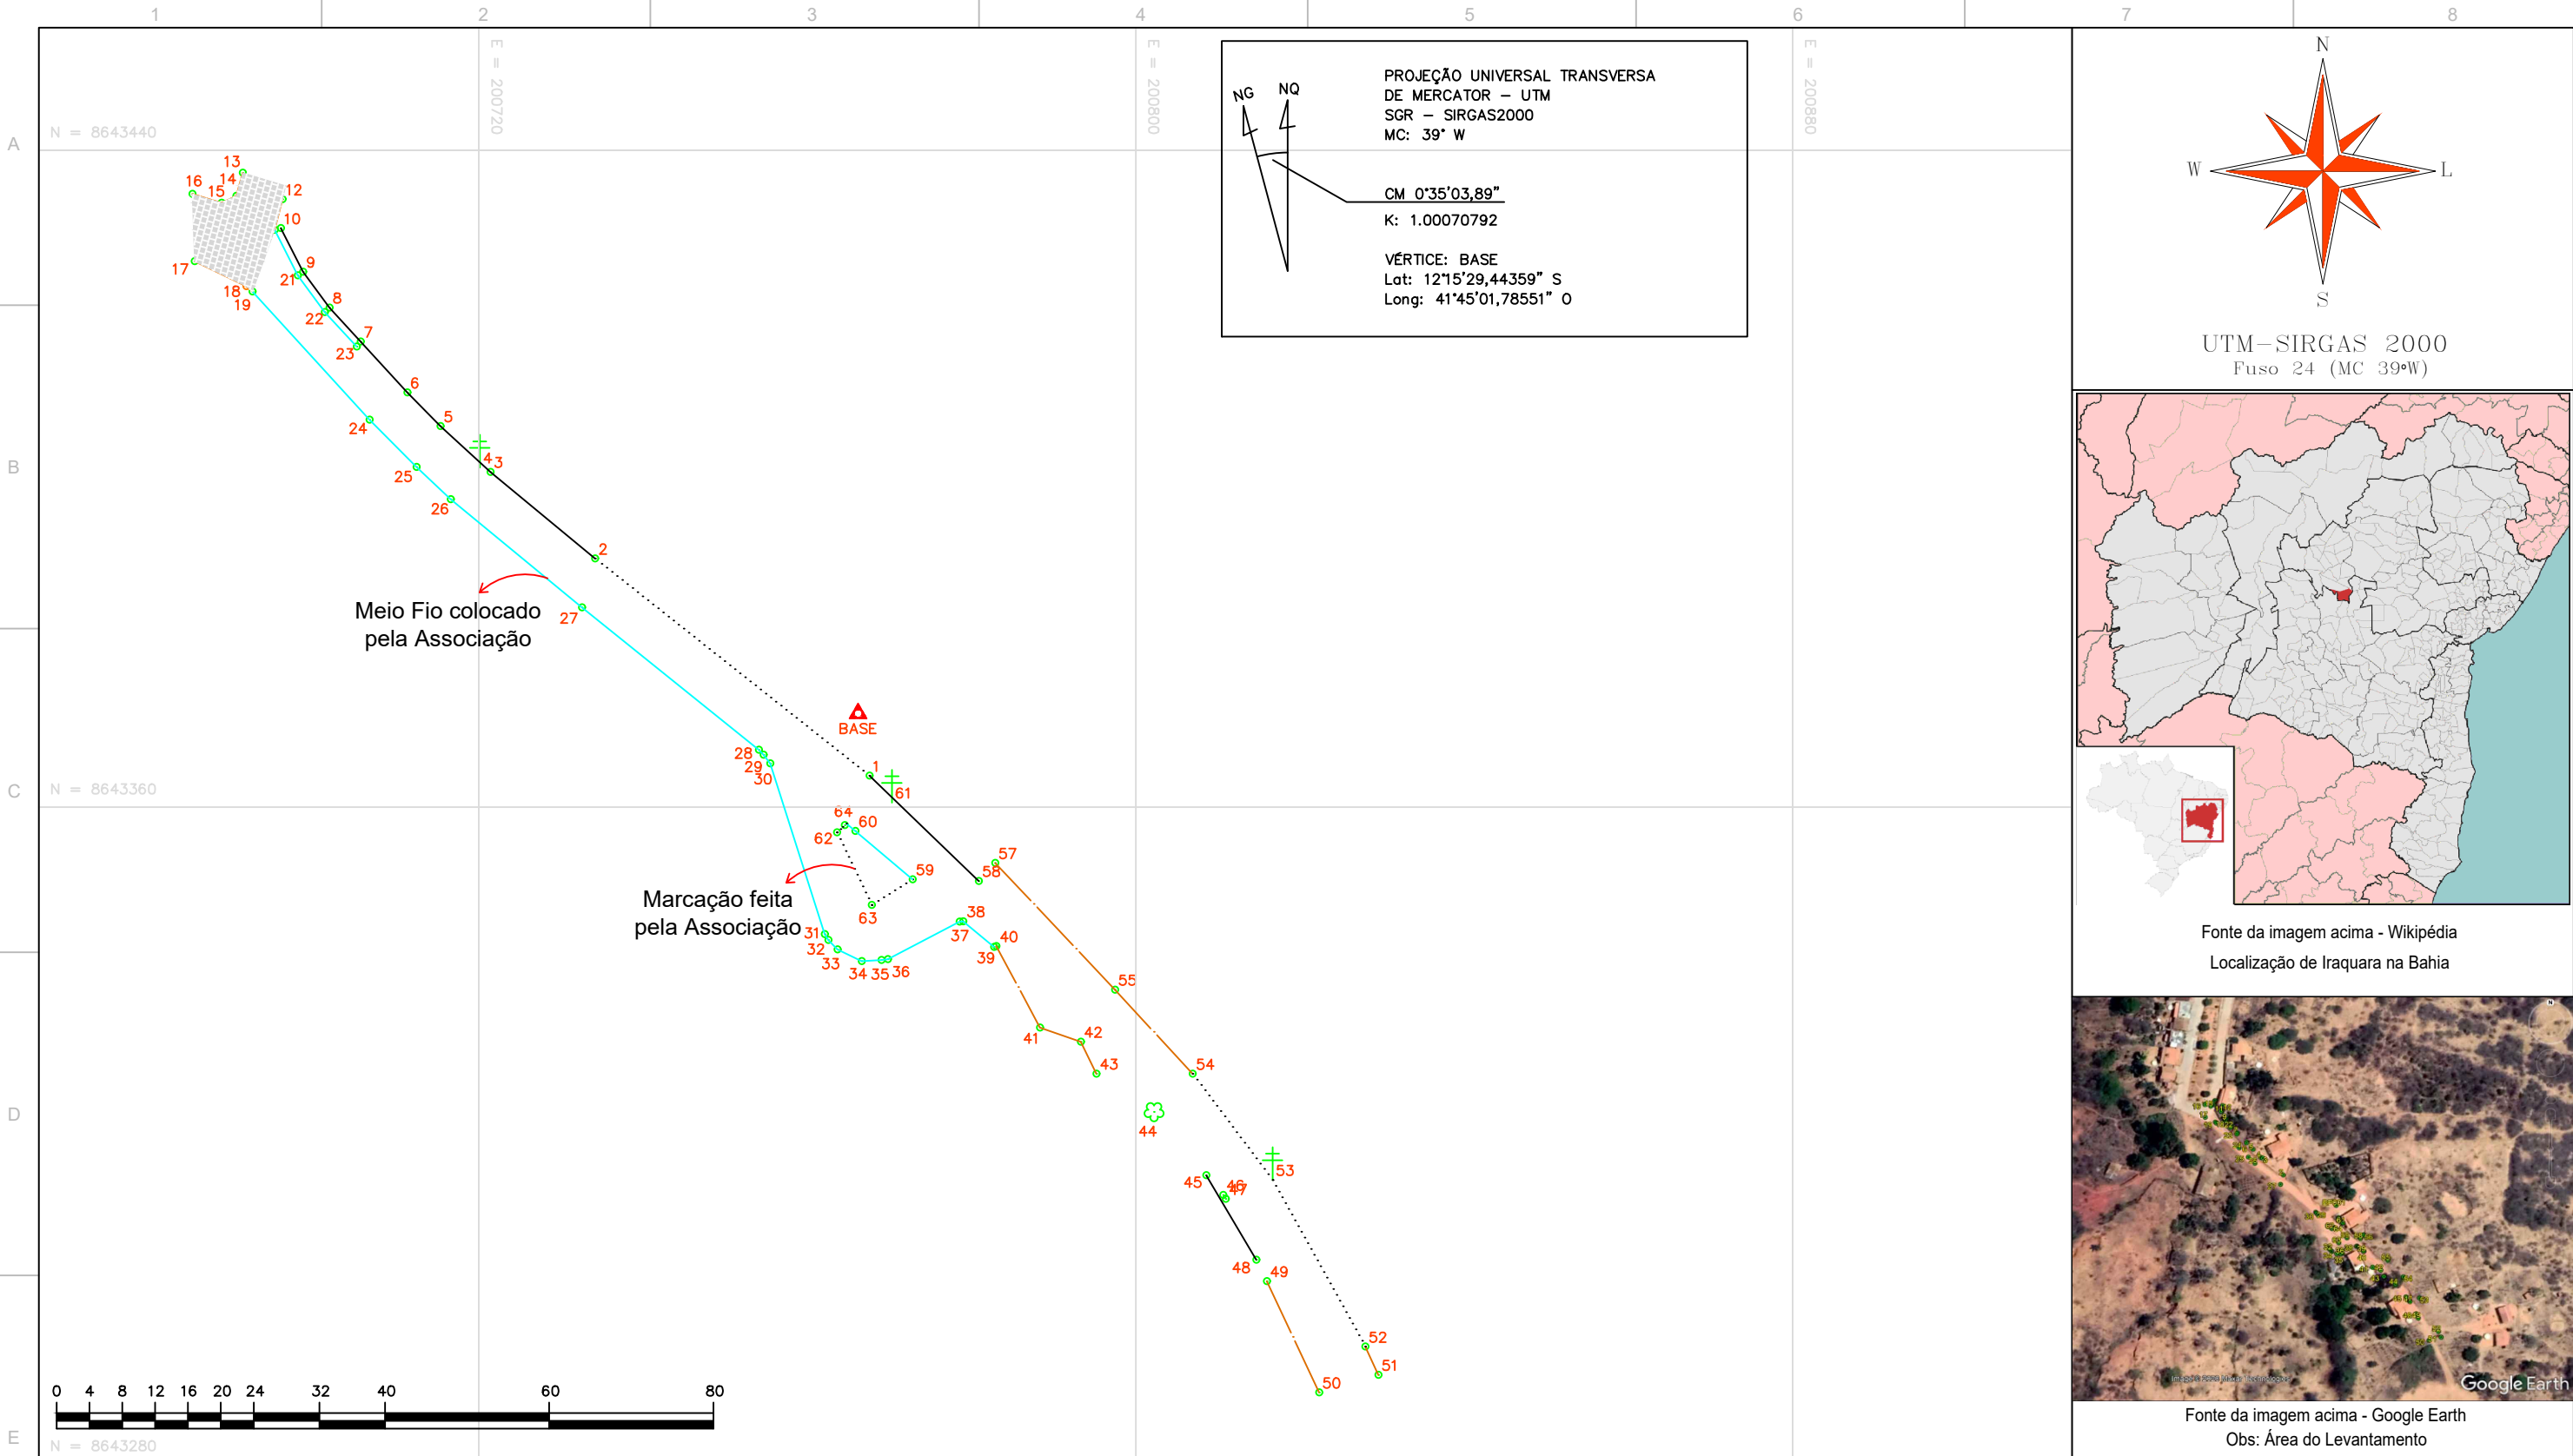

LEGENDAS / INFORMAÇÕES			OBSERVAÇÕES		OBJETO		
PASSEIO / MEIO FIO MEIO FIO COLOCADO PELA ASSOCIAÇÃO MURO / CASA PROJEÇÃO ALINHAMENTO CERCAS BASE DE RASTREIO GPS PARA O LEVANTAMENTO PONTOS COLETADOS ÁREA CALÇADA POSTE / PADRÃO ÁRVORE			- Equipamento Utilizado: GPS Geodésico RTK NAVCOM SF3040; - Alguns Layers estão desativados para melhor Visualização;		TOPOGRAFIA - CALÇAMENTO		
					DESCRIÇÃO		
					LEVANTAMENTO PLANIMÉTRICO CADASTRAL GEORREFERENCIADO		
					LOCAL		
					RUA DO CAMPO - CACHOEIRINHA - ZONA RURAL - IRAQUARA - BAHIA		
					CLIENTES / PROPRIETÁRIOS		
					PREFEITURA MUNICIPAL DE IRAQUARA CNPJ: 13.922.596/0001-29		
					RESPONSÁVEL TÉCNICO		
					ALESSANDRO ATHAYDE DA SILVA CREA-BA nº 051139712-7 Registro do INCRA - AGMW		
					ESCALA	ÁREA	PERÍMETRO
					1 / 800	m²	m
					ART	DATA	FOLHA
					BR2020	11/03/2020	A3 01 001
					ARQUIVO É PROIBIDO A REPRODUÇÃO TOTAL OU PARCIAL DESTE PROJETO, SEM A AUTORIZAÇÃO DO PROFISSIONAL RESPONSÁVEL - LEI nº9610 (19/02/1898) ARTIGO 7º - INCISO X		