


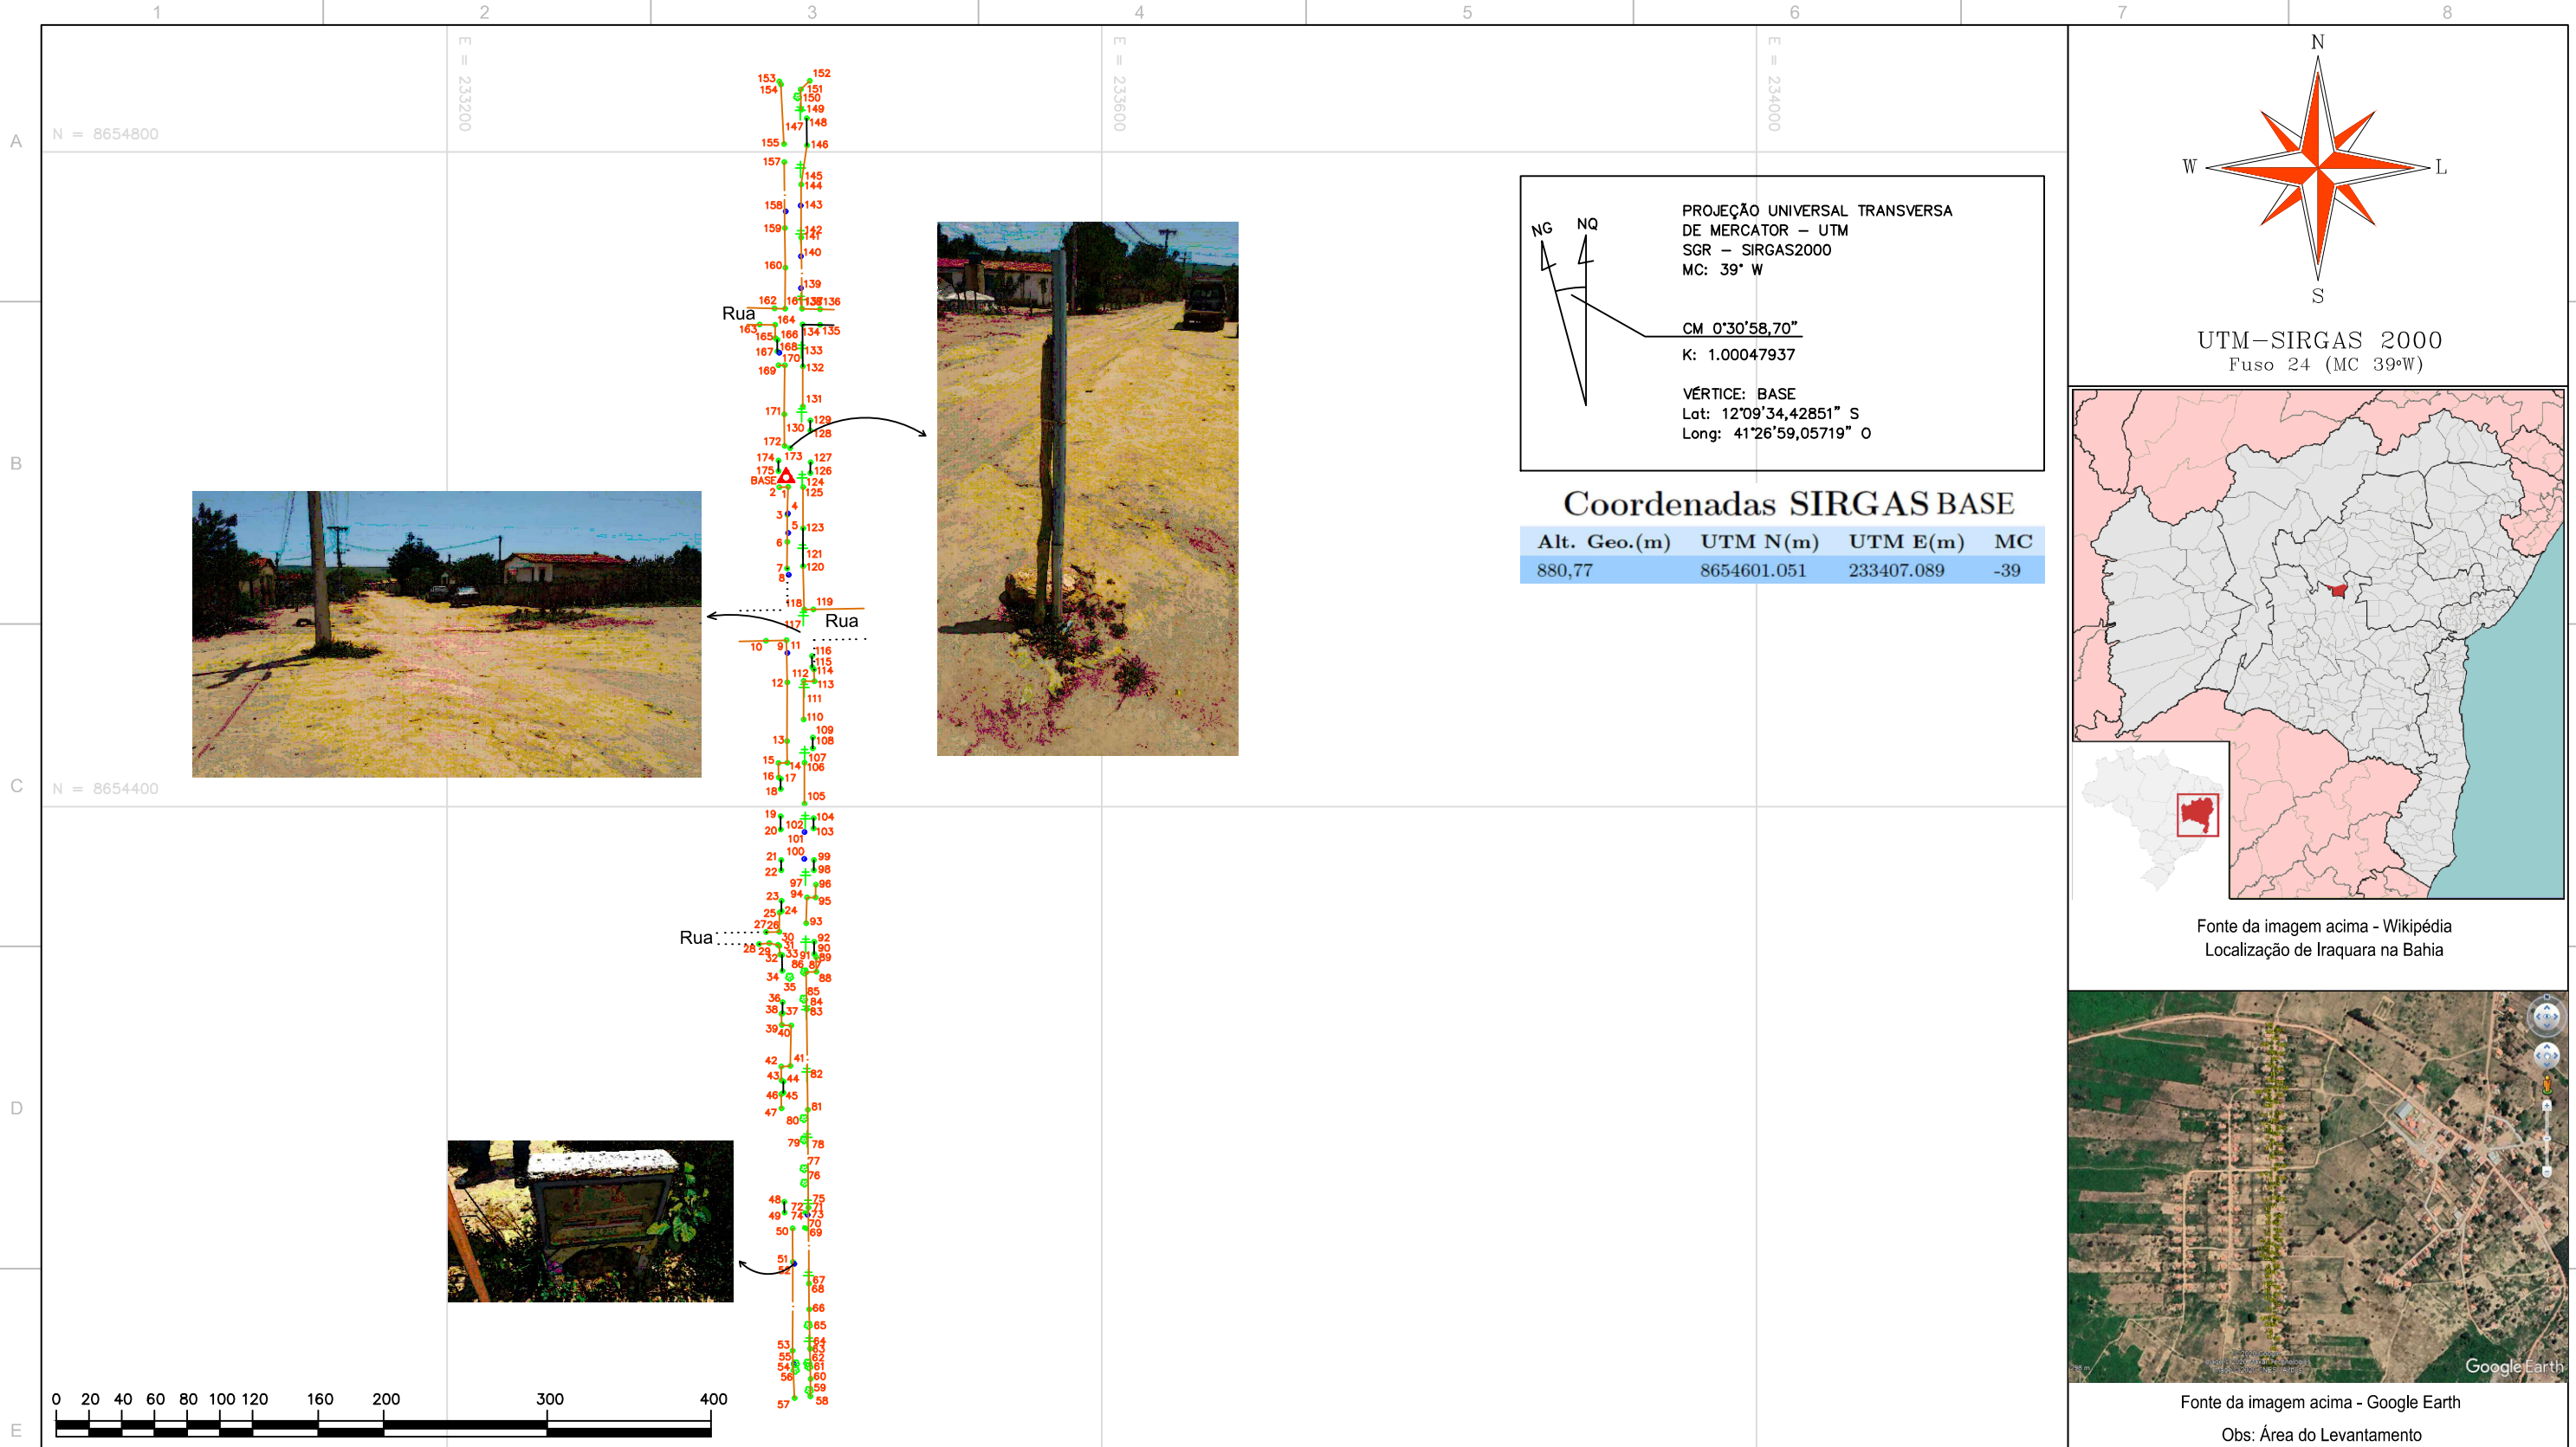

LEGENDAS / INFORMAÇÕES			OBSERVAÇÕES			OBJETO		
PASSEIO / MEIO FIO MURO / CASA PROJEÇÃO ALINHAMENTO CERCAS BASE DE RASTREIO GPS PARA O LEVANTAMENTO PONTOS COLETADOS PONTOS NOS RELÓGIOS DE ÁGUA POSTE / PADRÃO ÁRVORE			- Equipamento Utilizado: GPS Geodésico RTK NAVCOM SF3040; - Alguns Layers estão desativados para melhor Visualização;			TOPOGRAFIA - CALÇAMENTO		
						DESCRÇÃO		
						LEVANTAMENTO PLANIMÉTRICO CADASTRAL GEORREFERENCIADO		
						LOCAL		
						RUA DO ASSENTAMENTO - MATINHA - ZONA RURAL - IRAQUARA - BAHIA		
						CLIENTES / PROPRIETÁRIOS		
						PREFEITURA MUNICIPAL DE IRAQUARA CNPJ: 13.922.596/0001-29		
						RESPONSÁVEL TÉCNICO		
						ALESSANDRO ATHAYDE DA SILVA CREA-BA nº 051139712-7 Registro do INCRA - AGMW		
						ESCALA	ÁREA	PERÍMETRO
						1 / 4.000	m²	m
						ART	DATA	FOLHA
						BR2020	20/03/2020	A3 01 001
						ARQUIVO É PROIBIDO A REPRODUÇÃO TOTAL OU PARCIAL DESTE PROJETO, SEM A AUTORIZAÇÃO DO PROFISSIONAL RESPONSÁVEL - LEI Nº9610 (19/02/1998) ARTIGO 7º - INCISO X		