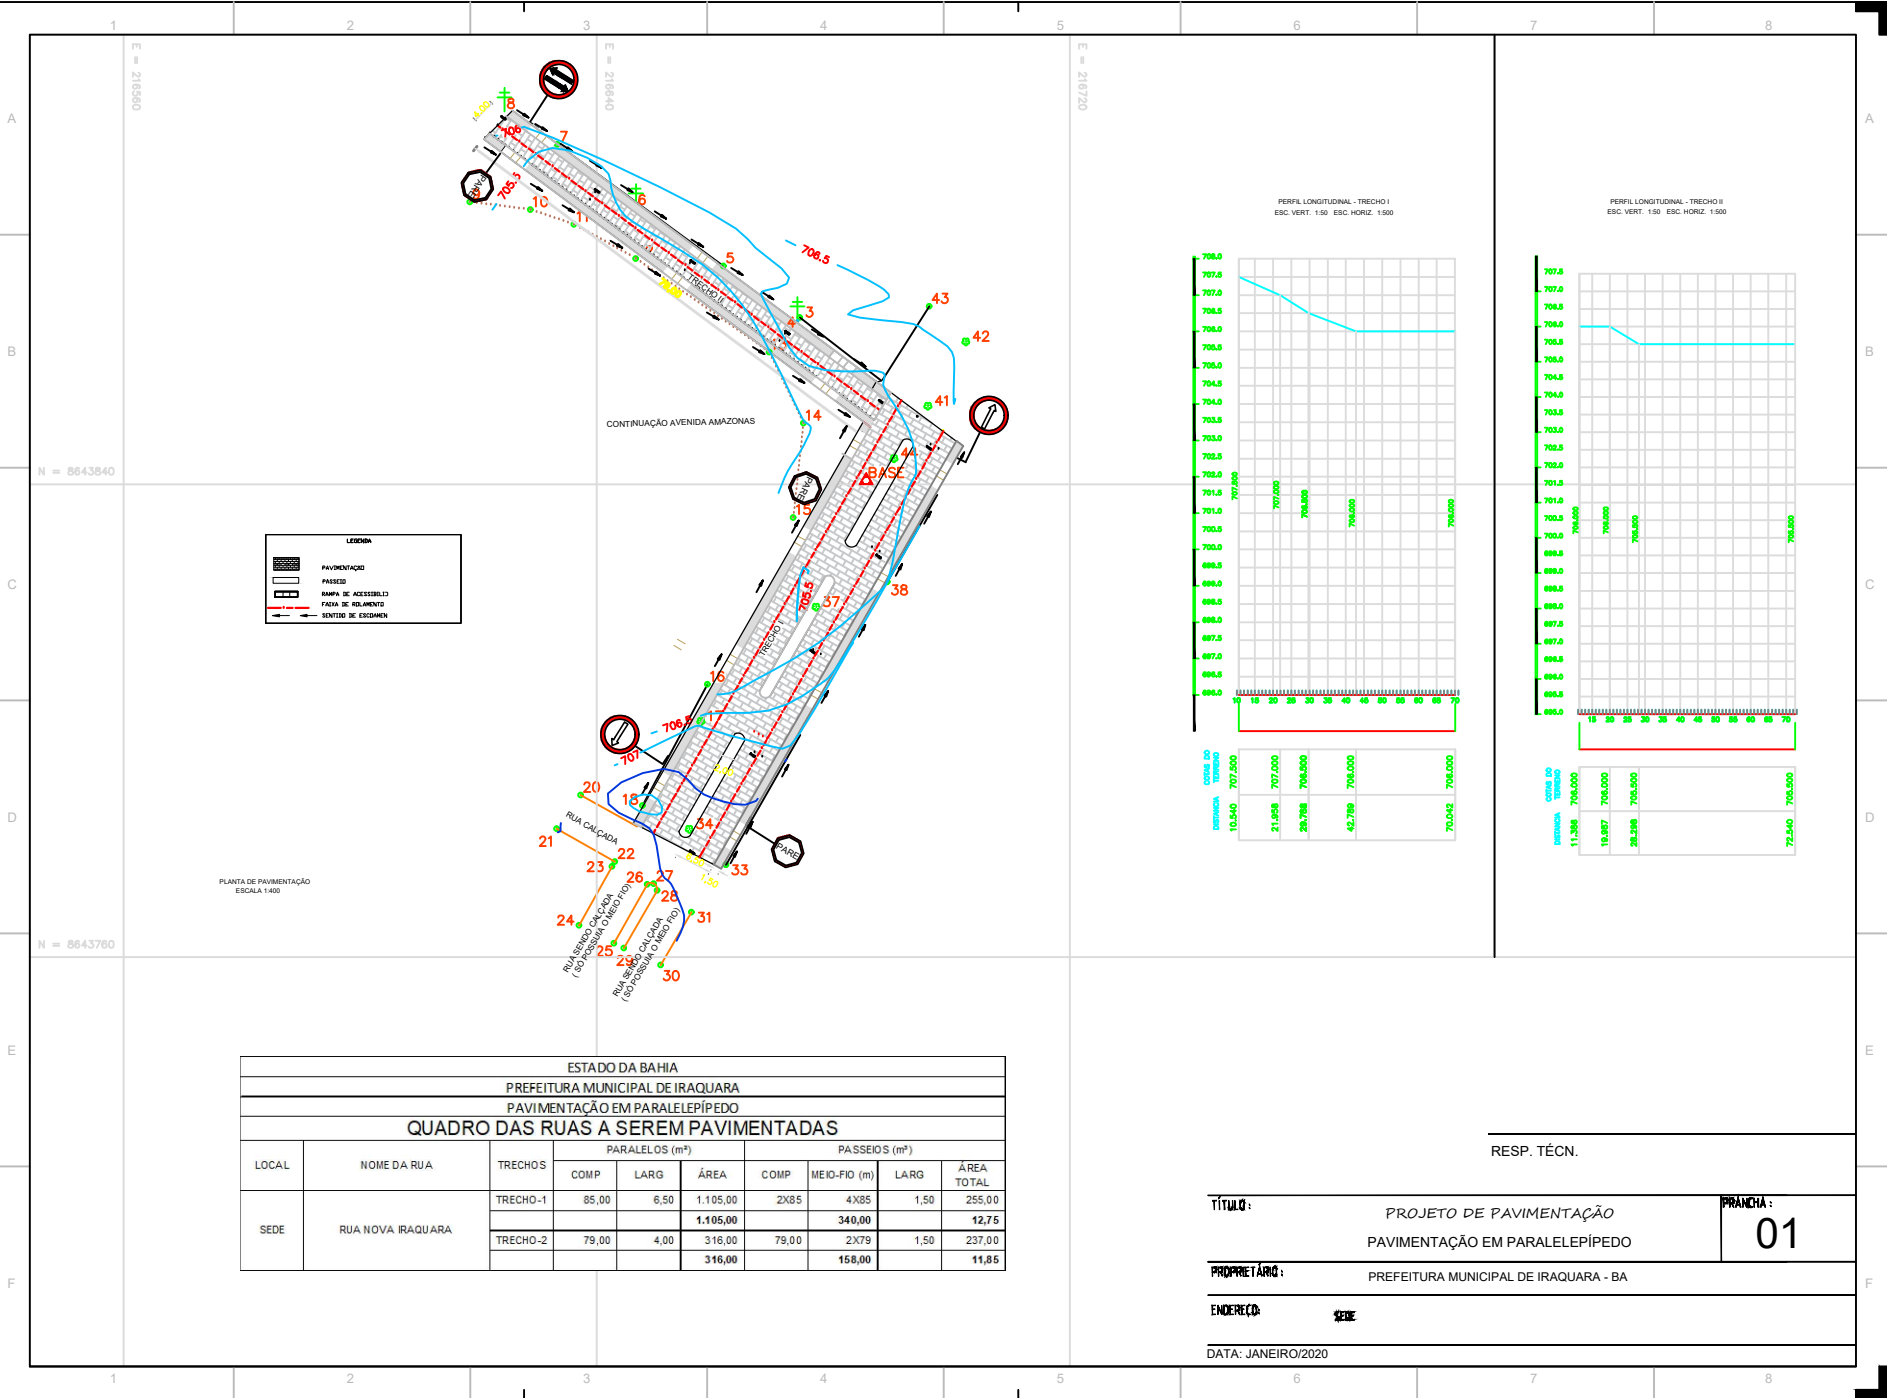


ESTADO DA BAHIA						
PREFEITURA MUNICIPAL DE IRAQUARA						
PAVIMENTAÇÃO EM PARALELEPÍPEDO						
QUADRO DAS RUAS A SEREM PAVIMENTADAS						
LOCAL	NOME DA RUA	TRECHOS	PARALELOS (m²)			ÁREA TOTAL
			COMP	LARG	ÁREA	
SEDE	RUA NOVA IRAQUARA	TRECHO-1	85,00	6,50	1.105,00	255,00
					1.105,00	12,75
		TRECHO-2	79,00	4,00	316,00	237,00
					316,00	11,85

RESP. TÉCN.

TÍTULO:

PROJETO DE PAVIMENTAÇÃO
PAVIMENTAÇÃO EM PARALELEPÍPEDO

PRANCHA:

01

PROPRIETÁRIO:

PREFEITURA MUNICIPAL DE IRAQUARA - BA

ENDEREÇO:

SEDE

DATA:

JANEIRO/2020