

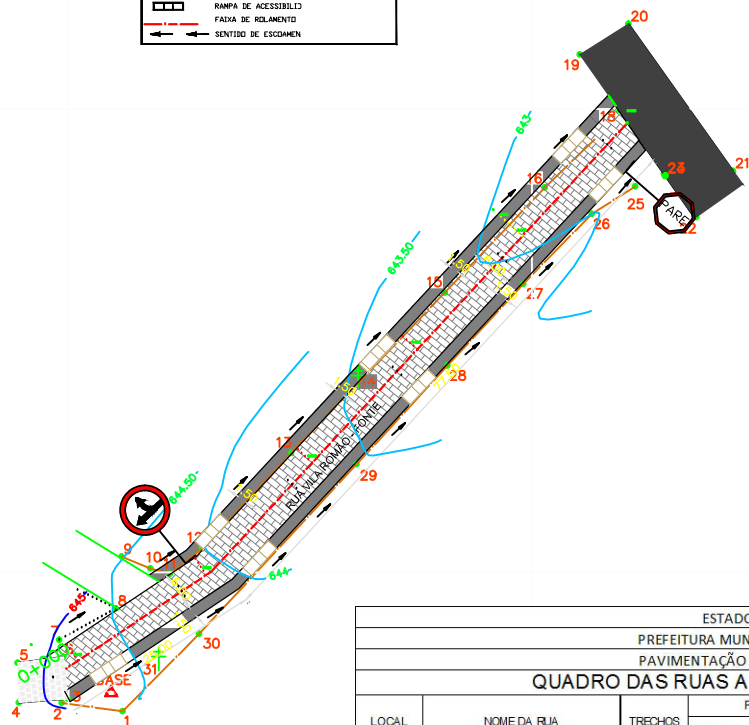


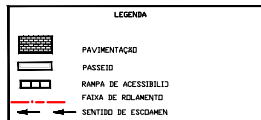

PLANTA DE PAVIMENTAÇÃO
ESCALA 1:400

ESTADO DA BAHIA								
PREFEITURA MUNICIPAL DE IRAQUARA								
PAVIMENTAÇÃO EM PARALELEPÍEDO								
QUADRO DAS RUAS A SEREM PAVIMENTADAS								
LOCAL	NOME DA RUA	TRECHOS	PARALELOS (m²)			PASSEIOS (m²)		
			COMP	LARG	ÁREA	COMP	MBO-FIO (m)	ÁREA TOTAL
SEDE	RUA VILA ROMÃO - FONTE	TRECHO-1	102,50	6,00	615,00	102,50	2X102,5	307,50
					615,00		205,00	15,38

PERFIL LONGITUDINAL - TRECHO I
ESC. VERT. 1:50 ESC. HORIZ. 1:500

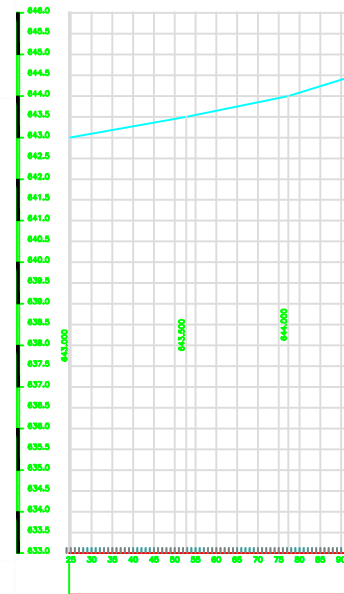

COMP. DO TRECHO	643,000	643,500	644,000	644,500
DISTÂNCIA	24,560	52,741	77,338	93,469

KIDMAN PIMENTA DA SOUZA
Engenheira Civil
CREA-BA 91290

RESP. TÉCN.

TÍTULO: PROJETO DE PAVIMENTAÇÃO
PAVIMENTAÇÃO EM PARALELEPÍEDO

PRANCHA: 03

PROPRIETÁRIO: PREFEITURA MUNICIPAL DE IRAQUARA - BA

ENDEREÇO: SEDE

DATA: JANEIRO/2020