


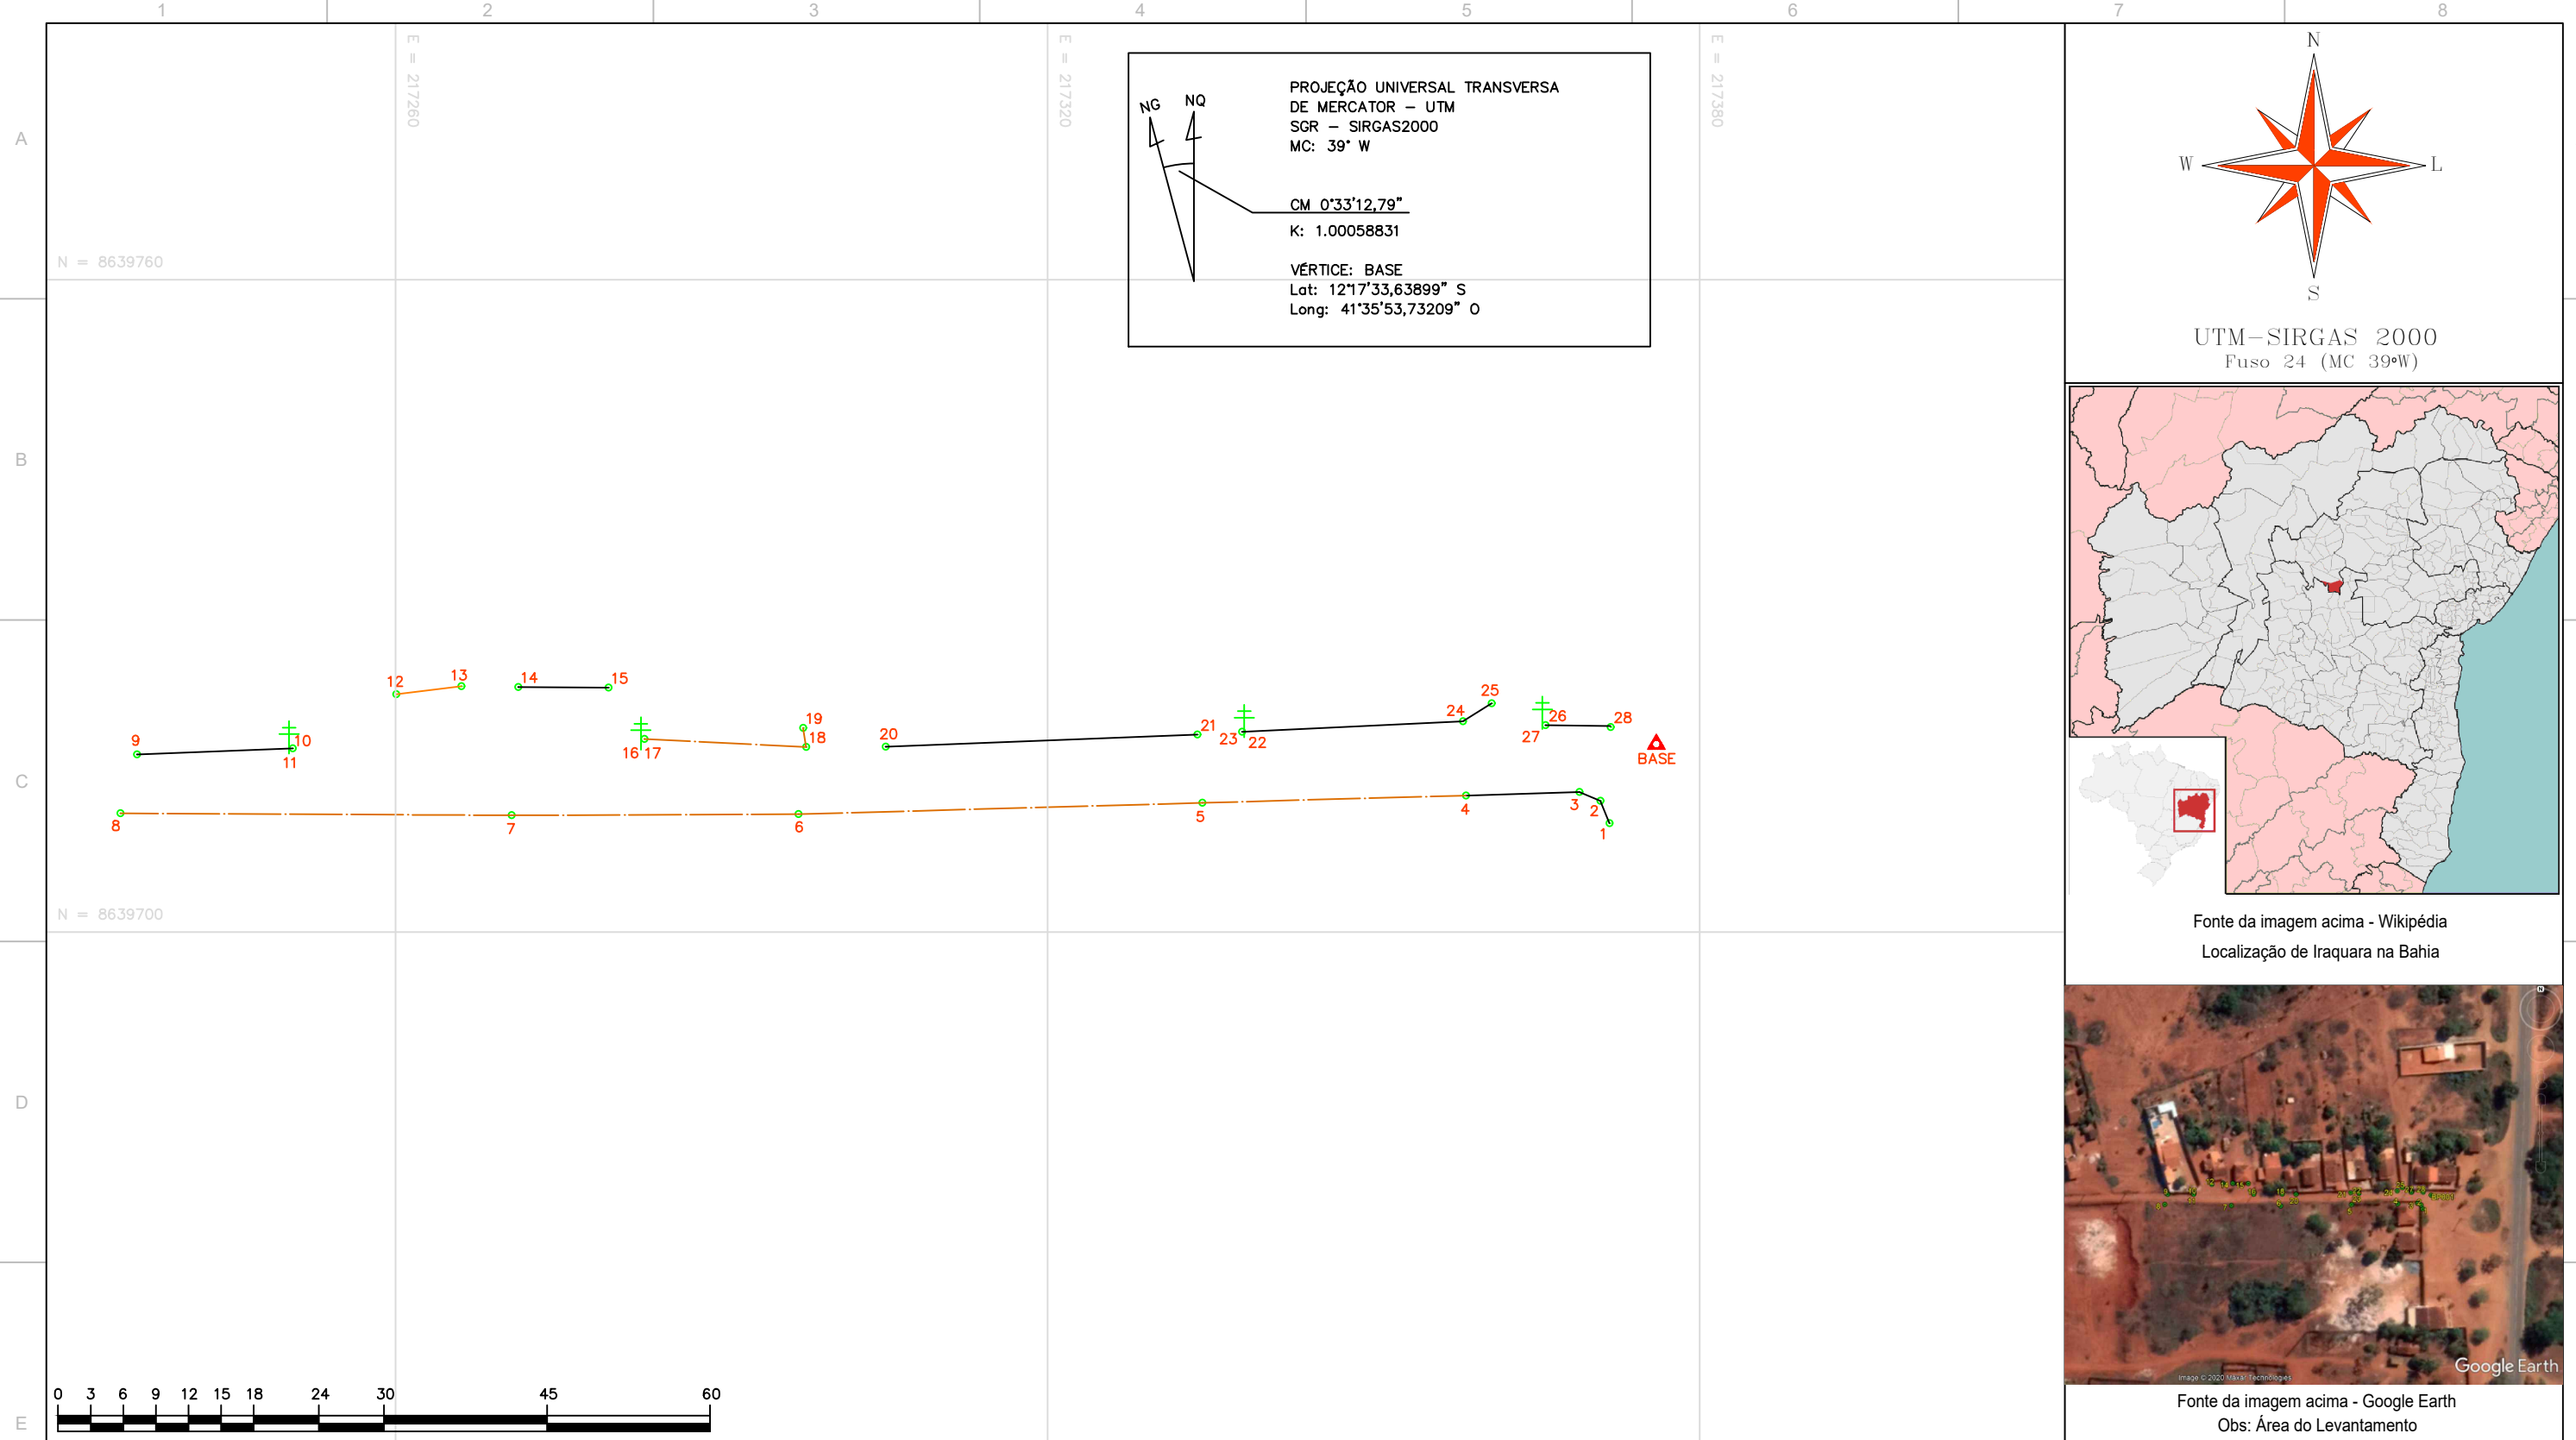

LEGENDAS / INFORMAÇÕES			OBSERVAÇÕES			OBJETO		
PASSEIO / MEIO FIO MURO / CASA PROJEÇÃO ALINHAMENTO CERCAS BASE DE RASTREIO GPS PARA O LEVANTAMENTO PONTOS COLETADOS ÁREA CALÇADA POSTE / PADRÃO ÁRVORE			- Equipamento Utilizado: GPS Geodésico RTK NAVCOM SF3040; - Alguns Layers estão desativados para melhor Visualização;			TOPOGRAFIA - CALÇAMENTO		
			PRISMA SERVIÇOS TOPOGRÁFICOS Loteamento - Desmembramento Retificação de Área - Unificações Georreferenciamento de Alta Precisão prismatop10@gmail.com Alessandro Athayde - Agrimensor VIVO (75) 99966-1186 / TIM (71) 99204-6119 Pedro de Sirico - Auxiliar de Topografia VIVO (75) 99968-8520			DESCRIÇÃO		
						LEVANTAMENTO PLANIMÉTRICO CADASTRAL GEORREFERENCIADO		
						LOCAL		
						RUA - MULUNGU DOS PIRES - ZONA RURAL - IRAQUARA - BAHIA		
						CLIENTES / PROPRIETÁRIOS		
						PREFEITURA MUNICIPAL DE IRAQUARA		
						CNPJ: 13.922.596/0001-29		
						RESPONSÁVEL TÉCNICO		
						ALESSANDRO ATHAYDE DA SILVA		
						CREA-BA nº 051139712-7		
						Registro do INCRA - AGMW		
						ESCALA		
						1 / 600		
						ÁREA		
						m²		
						PERÍMETRO		
						m		
						ART		
						BR2020		
						DATA		
						11/03/2020		
						FOLHA		
						A3 01 001		
						ARQUIVO		
						É PROIBIDO A REPRODUÇÃO TOTAL OU PARCIAL DESTE PROJETO, SEM A AUTORIZAÇÃO DO PROFISSIONAL RESPONSÁVEL - LEI Nº9610 (19/02/1898) ARTIGO 7º - INCISO X		