


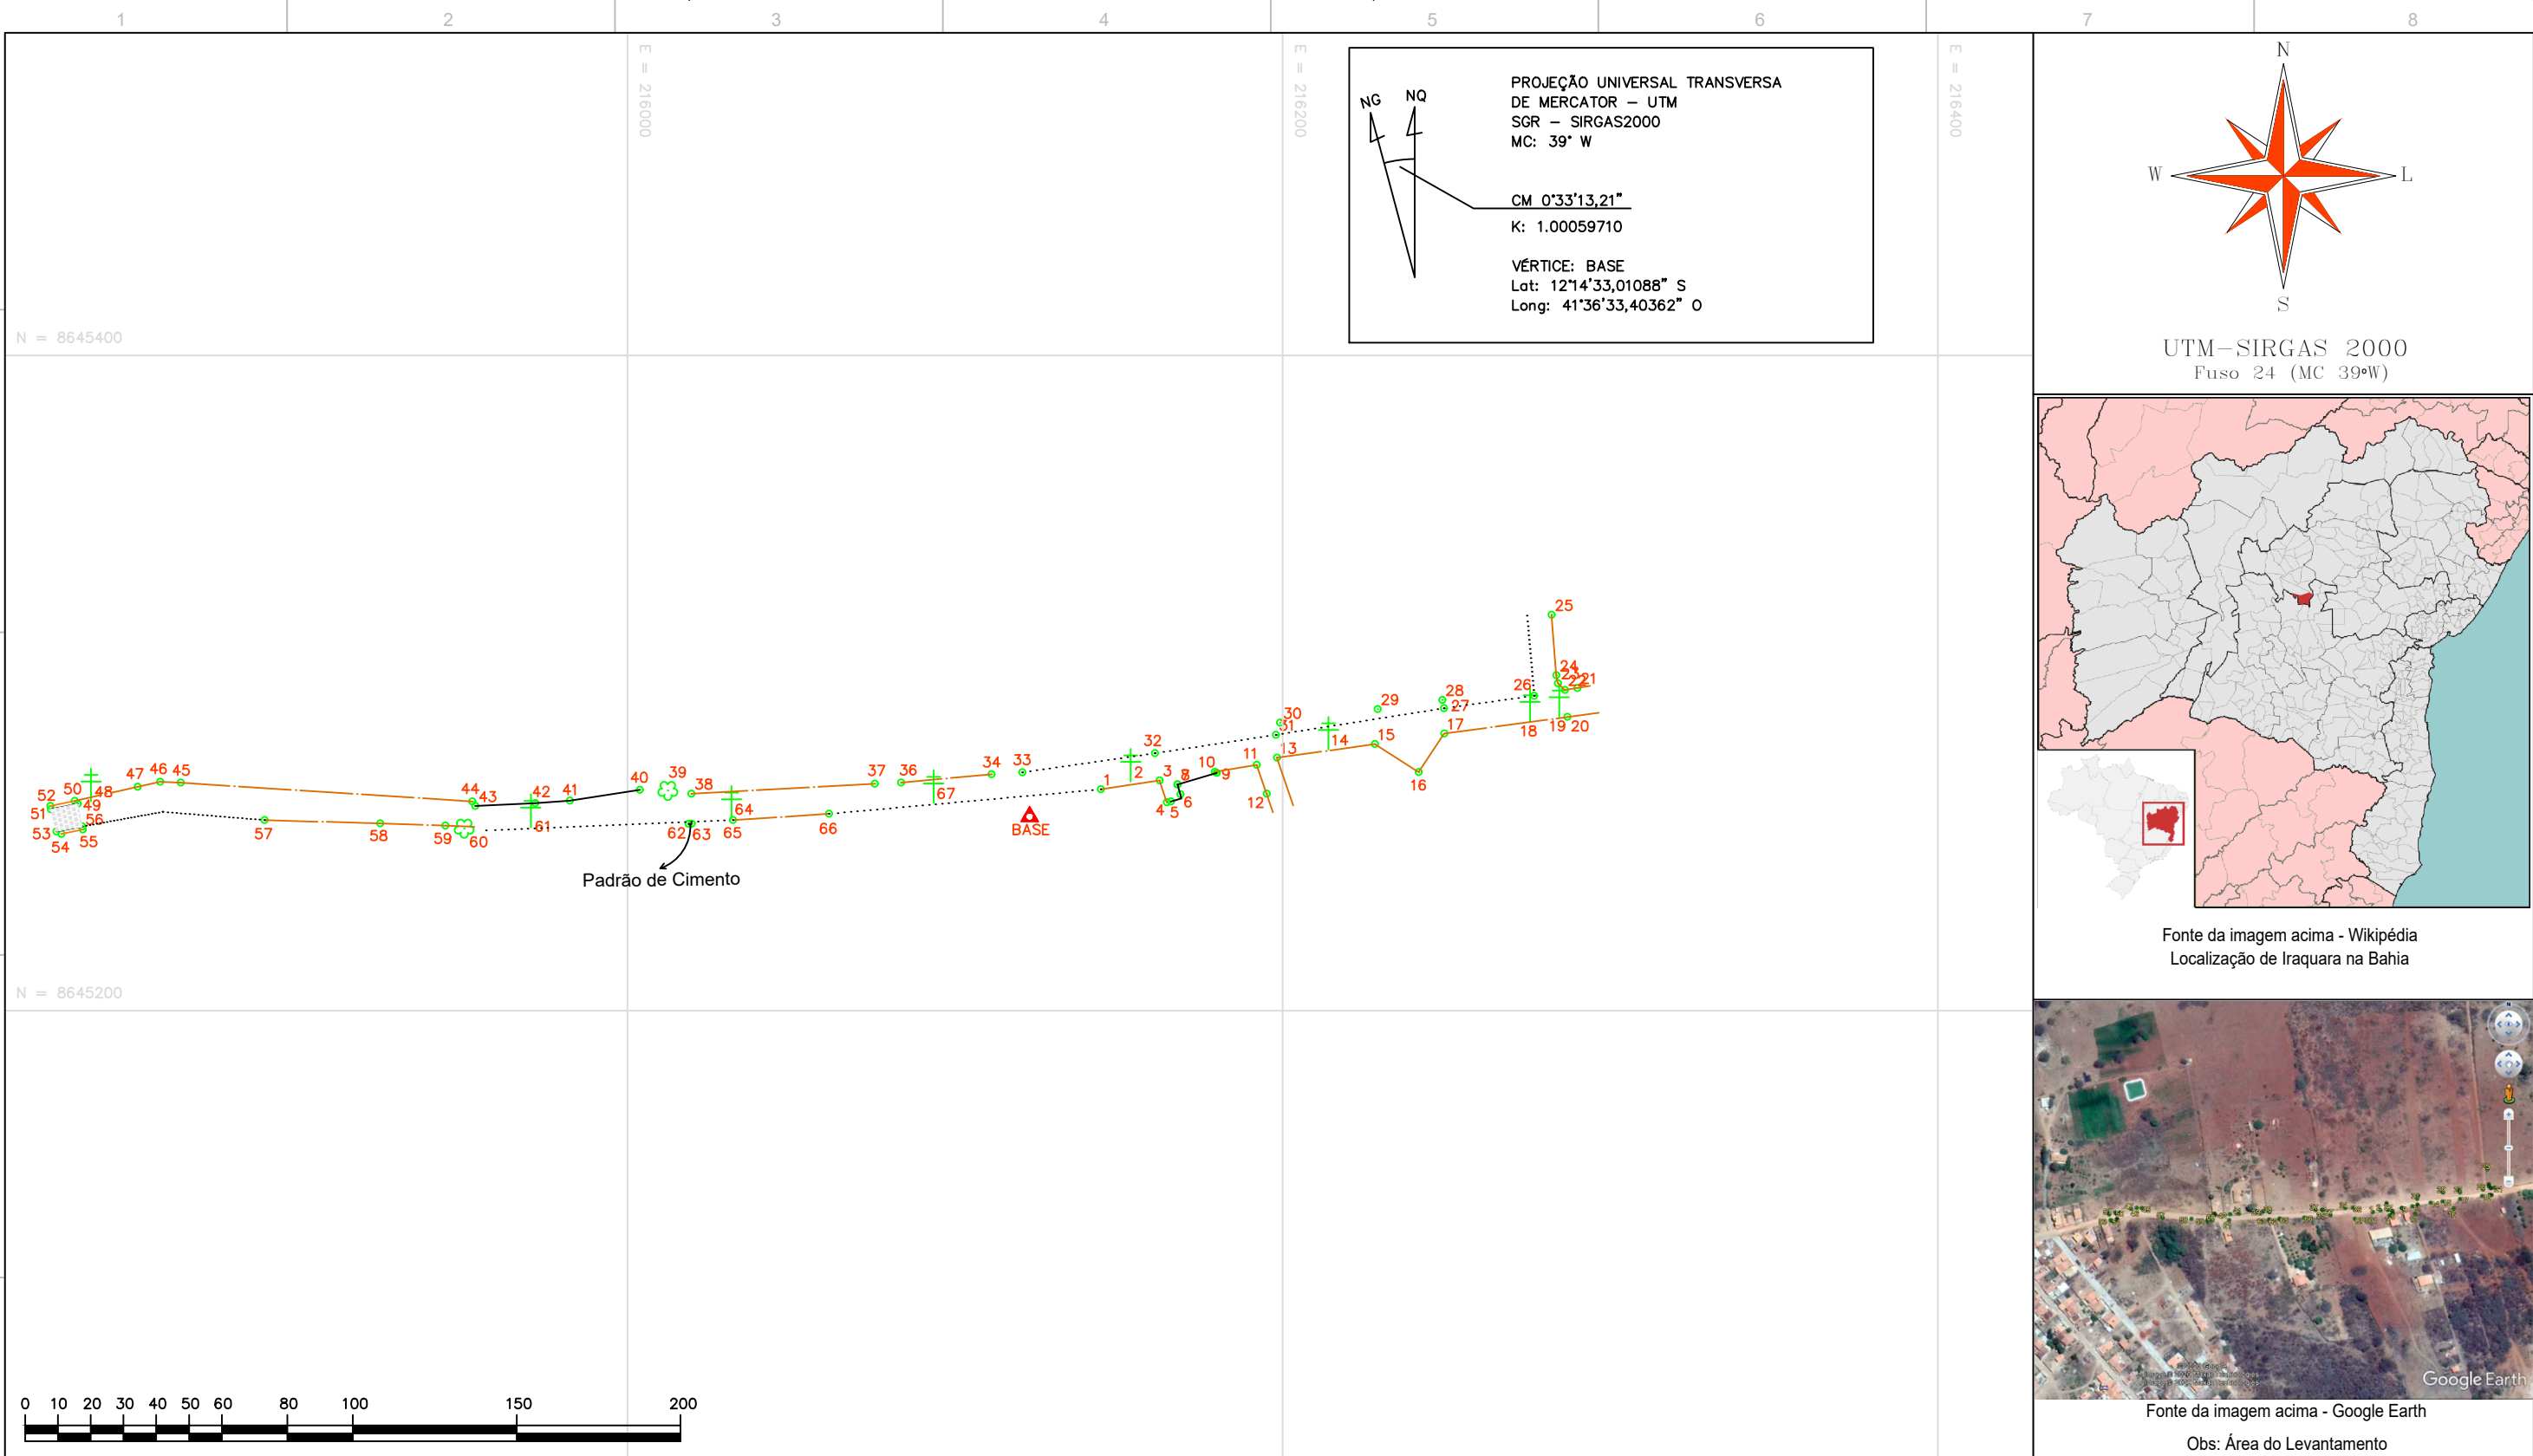

LEGENDAS / INFORMAÇÕES			OBSERVAÇÕES			OBJETO		
PASSEIO / MEIO FIO MURO / CASA PROJEÇÃO ALINHAMENTO CERCAS BASE DE RASTREIO GPS PARA O LEVANTAMENTO PONTOS COLETADOS ÁREA CALÇADA POSTE / PADRÃO ÁRVORE			- Equipamento Utilizado: GPS Geodésico RTK NAVCOM SF3040; - Alguns Layers estão desativados para melhor Visualização;			TOPOGRAFIA - CALÇAMENTO		
						DESCRÇÃO LEVANTAMENTO PLANIMÉTRICO CADASTRAL GEORREFERENCIADO		
						LOCAL ESTRADA - CENTRO - IRAQUARA - BAHIA		
						CLIENTES / PROPRIETÁRIOS PREFEITURA MUNICIPAL DE IRAQUARA CNPJ: 13.922.596/0001-29		
						RESPONSÁVEL TÉCNICO ALESSANDRO ATHAYDE DA SILVA CREA-BA nº 051139712-7 Registro do INCRA - AGMW		
						ESCALA 1 / 2.000	ÁREA m²	PERÍMETRO m
						ART BR2020	DATA 10/03/2020	FOLHA A3 01 001
						ARQUIVO É PROIBIDO A REPRODUÇÃO TOTAL OU PARCIAL DESTE PROJETO, SEM A AUTORIZAÇÃO DO PROFISSIONAL RESPONSÁVEL - LEI Nº9610 (19/02/1898) ARTIGO 7º - INCISO X		