


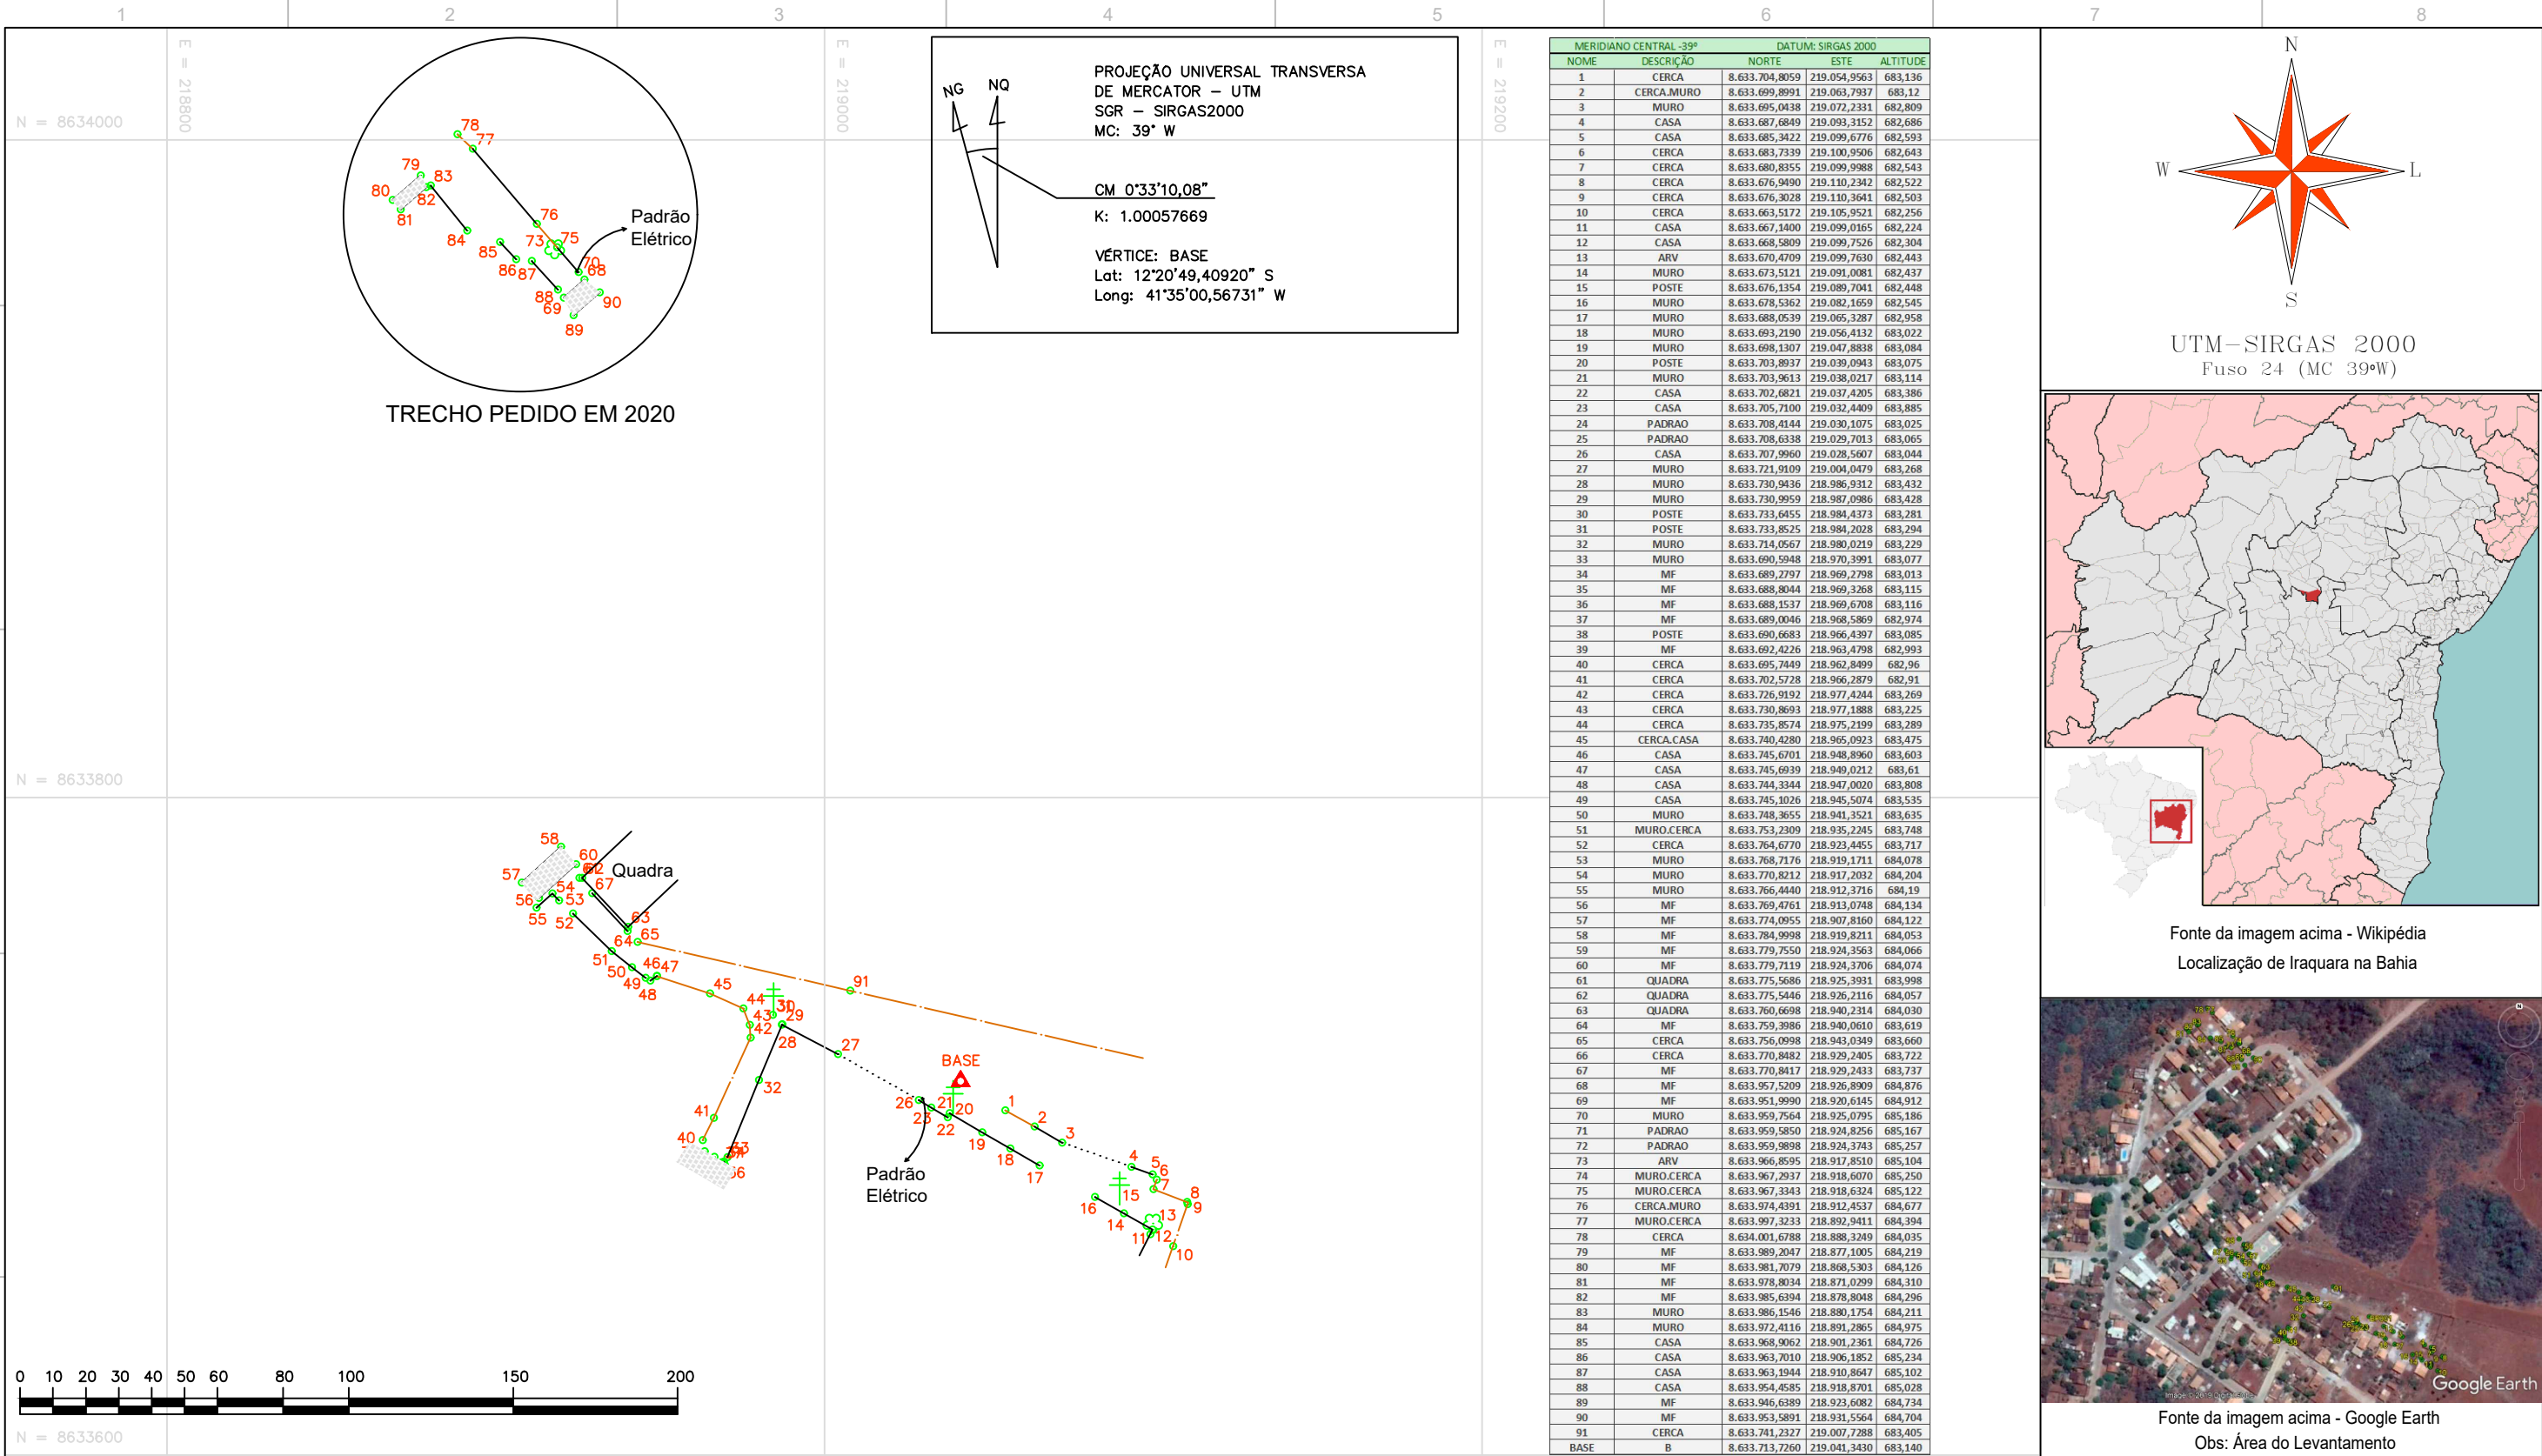

LEGENDAS / INFORMAÇÕES

PASSEIO

MURO / CASA

PROJEÇÃO ALINHAMENTO

CERCAS

BASE DE RASTREIO GPS PARA O LEVANTAMENTO

PONTOS COLETADOS

ÁREA CALÇADA

POSTE / PADRÃO

ÁRVORE

OBSERVAÇÕES

- Equipamento Utilizado: GPS Geodésico RTK NAVCOM SF3040;

- Alguns Layers estão desativados para melhor Visualização;

PRISMA

SERVIÇOS TOPOGRÁFICOS

Loteamento - Desmembramento

Retificação de Área - Unificações

Georreferenciamento de Alta Precisão

prismatop10@gmail.com

Alessandro Athayde - Agrimensor

VIVO (75) 99968-1186 / TIM (71) 99204-6119

Pedro de Sirico - Auxiliar de Topografia

VIVO (75) 99968-8520

RESPONSÁVEL TÉCNICO

ALESSANDRO ATHAYDE DA SILVA

CREA-BA nº 051139712-7

Registro do INCRA - AGMW

ESCALA

1 / 2.000

ÁREA

m²

PERÍMETRO

m

ART

BA2019

DATA

27/04/2019

FOLHA

A3 01 001

OBJETO

TOPOGRAFIA - CALÇAMENTO

DESCRIÇÃO

LEVANTAMENTO PLANIMÉTRICO CADASTRAL GEORREFERENCIADO

LOCAL

RUAS SANTA RITA - ZONA RURAL - IRAQUARA - BAHIA

CLIENTES / PROPRIETÁRIOS

PREFEITURA MUNICIPAL DE IRAQUARA

CNPJ: 13.922.596/0001-29