


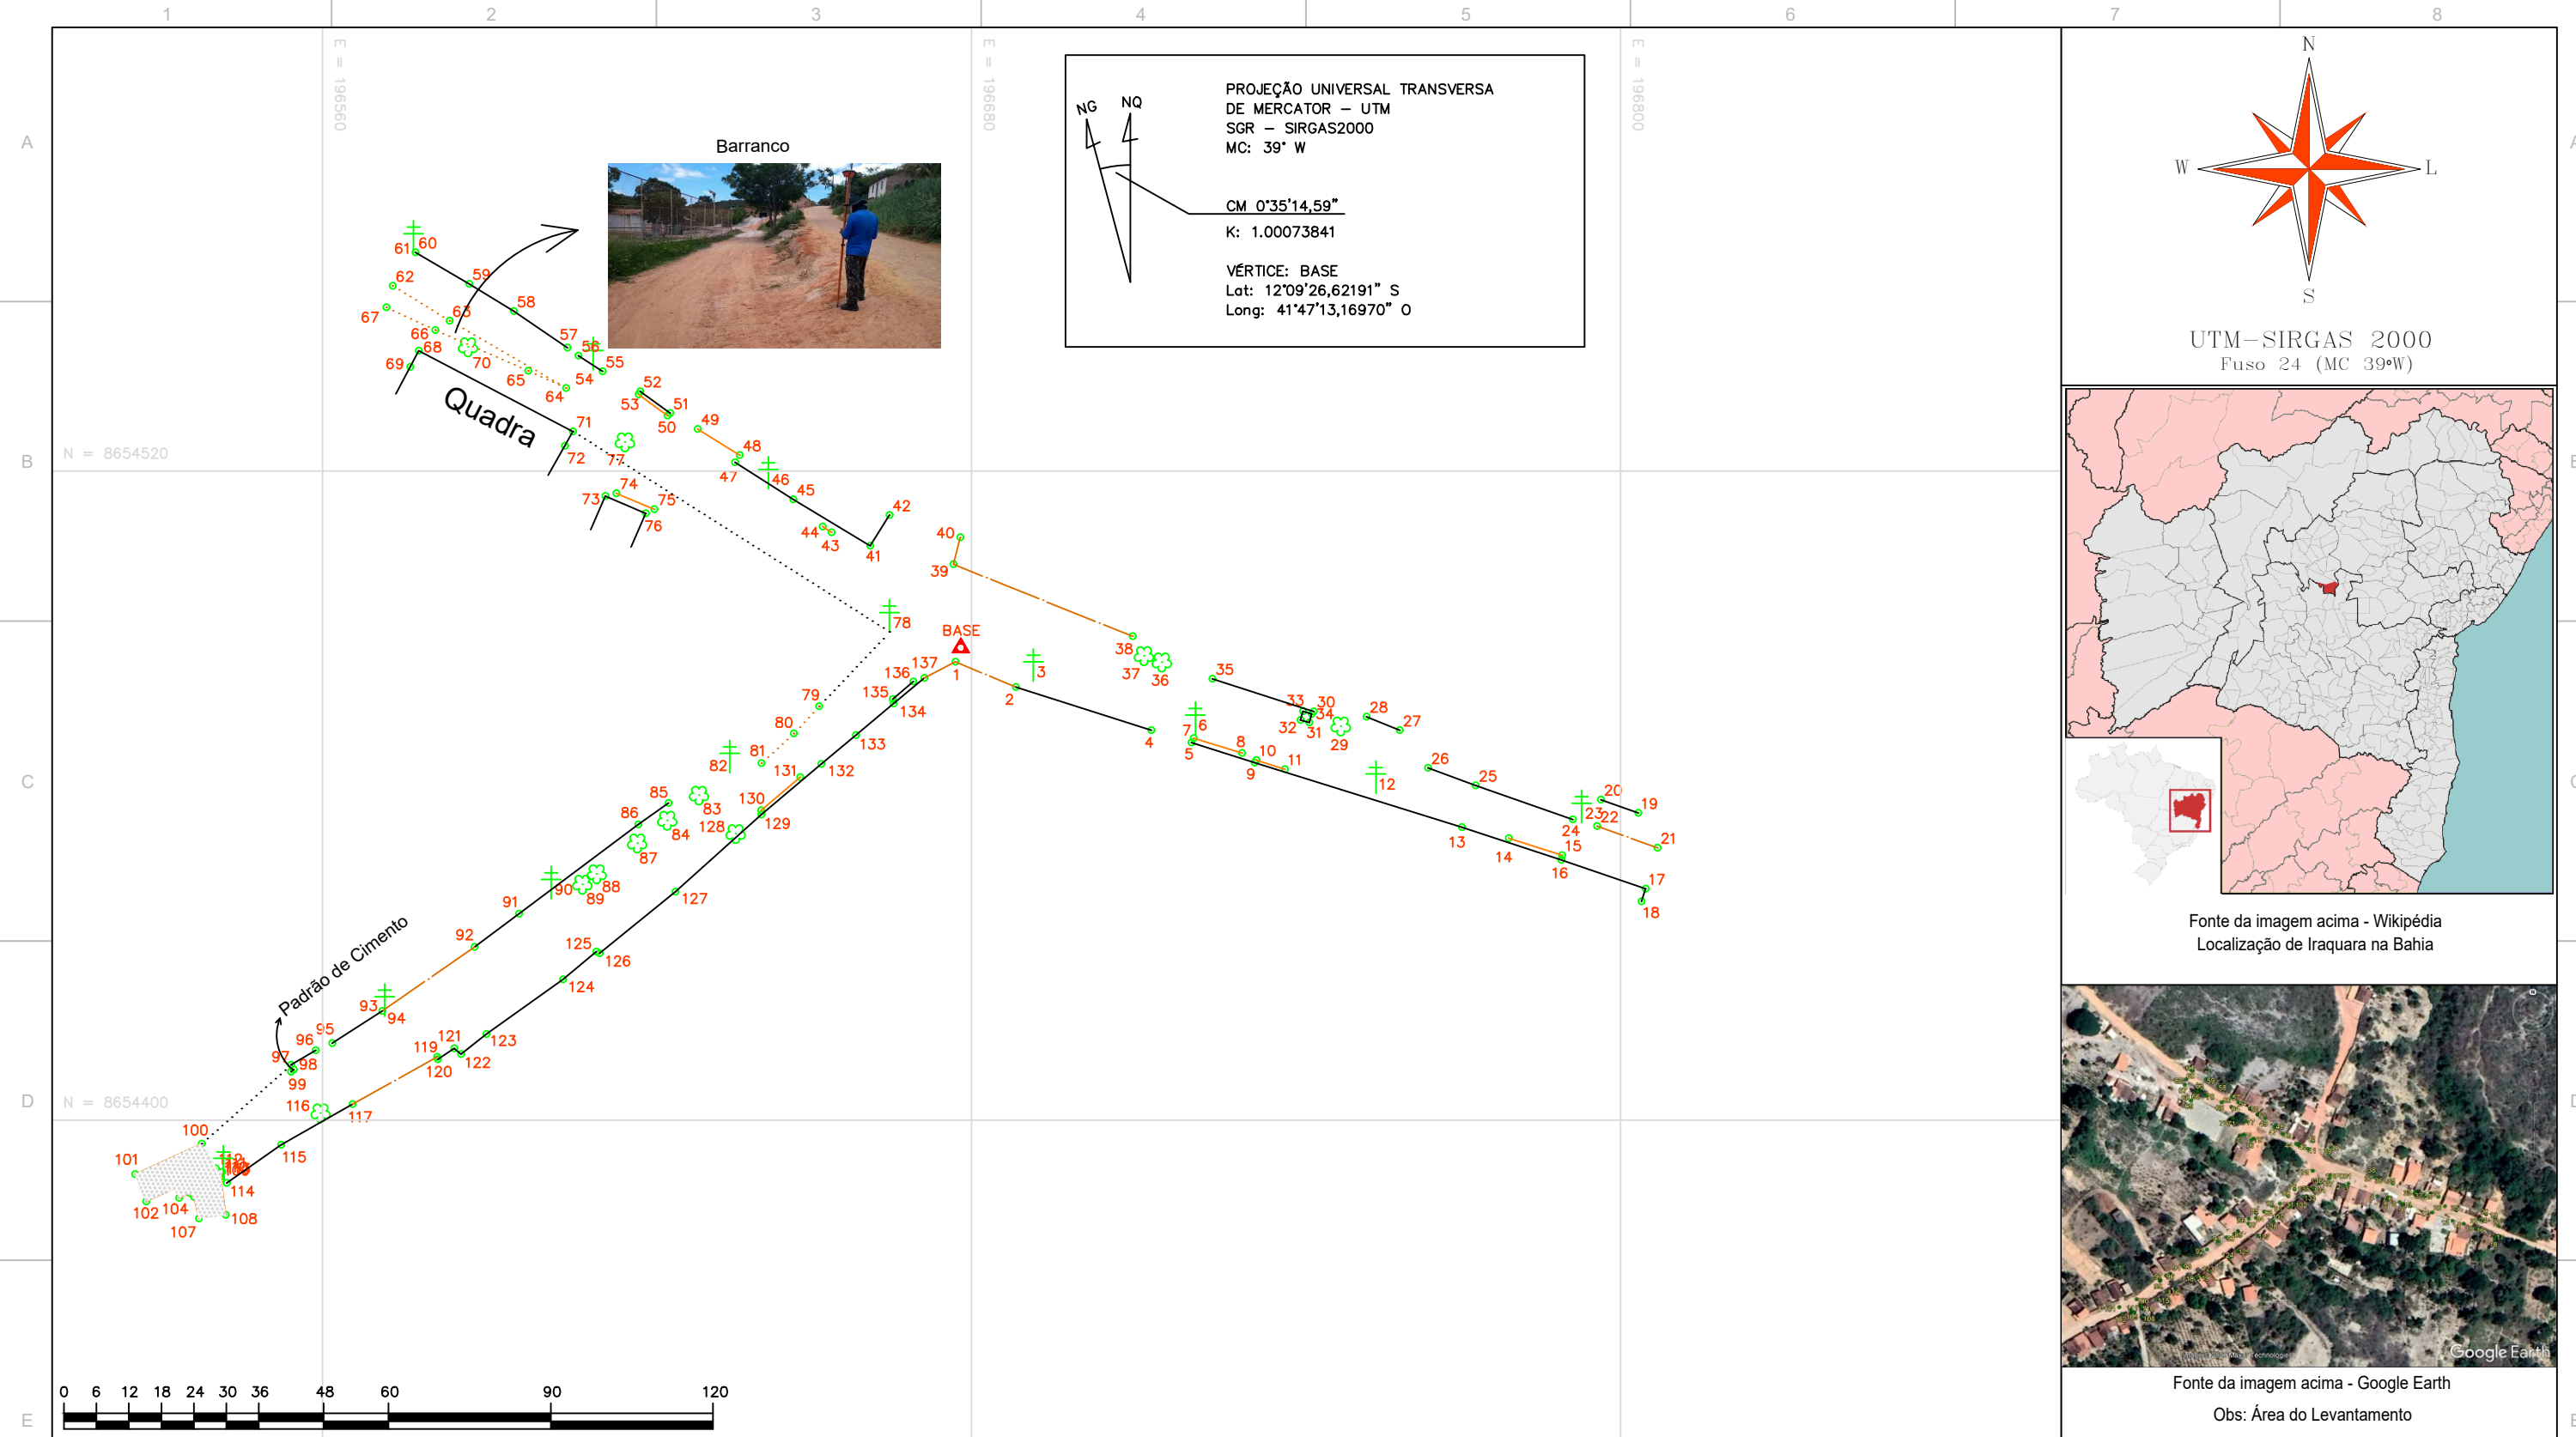

LEGENDAS / INFORMAÇÕES			OBSERVAÇÕES			OBJETO		
PASSEIO / MEIO FIO MURO / CASA PROJEÇÃO ALINHAMENTO CERCAS BASE DE RASTREIO GPS PARA O LEVANTAMENTO PONTOS COLETADOS ÁREA CALÇADA POSTE / PADRÃO ÁRVORE			- Equipamento Utilizado: GPS Geodésico RTK NAVCOM SF3040; - Alguns Layers estão desativados para melhor Visualização;			TOPOGRAFIA - CALÇAMENTO		
			PRISMA SERVIÇOS TOPOGRÁFICOS Loteamento - Desmembramento Retificação de Área - Unificações Georreferenciamento de Alta Precisão prismatop10@gmail.com Alessandro Athayde - Agrimensor VIVO (75) 99966-1186 / TIM (71) 99204-6119 Pedro de Sirico - Auxiliar de Topografia VIVO (75) 99968-8520			DESCRIÇÃO LEVANTAMENTO PLANIMÉTRICO CADASTRAL GEORREFERENCIADO		
			RESPONSÁVEL TÉCNICO ALESSANDRO ATHAYDE DA SILVA CREA-BA nº 051139712-7 Registro do INCRA - AGMW			LOCAL RUAS SONHEM - ZONA RURAL - IRAQUARA - BAHIA		
			CLIENTES / PROPRIETÁRIOS PREFEITURA MUNICIPAL DE IRAQUARA CNPJ: 13.922.596/0001-29					
ESCALA 1 / 1.200			ÁREA m²			PERÍMETRO m		
ARQUIVO É PROIBIDO A REPRODUÇÃO TOTAL OU PARCIAL DESTE PROJETO, SEM A AUTORIZAÇÃO DO PROFISSIONAL RESPONSÁVEL - LEI Nº9610 (19/02/1898) ARTIGO 7º - INCISO X			ART BR2020			DATA 10/03/2020		
						FOLHA A3 01 001		