




ALINHAMENTO - RUA SILVIO ALMERINDA

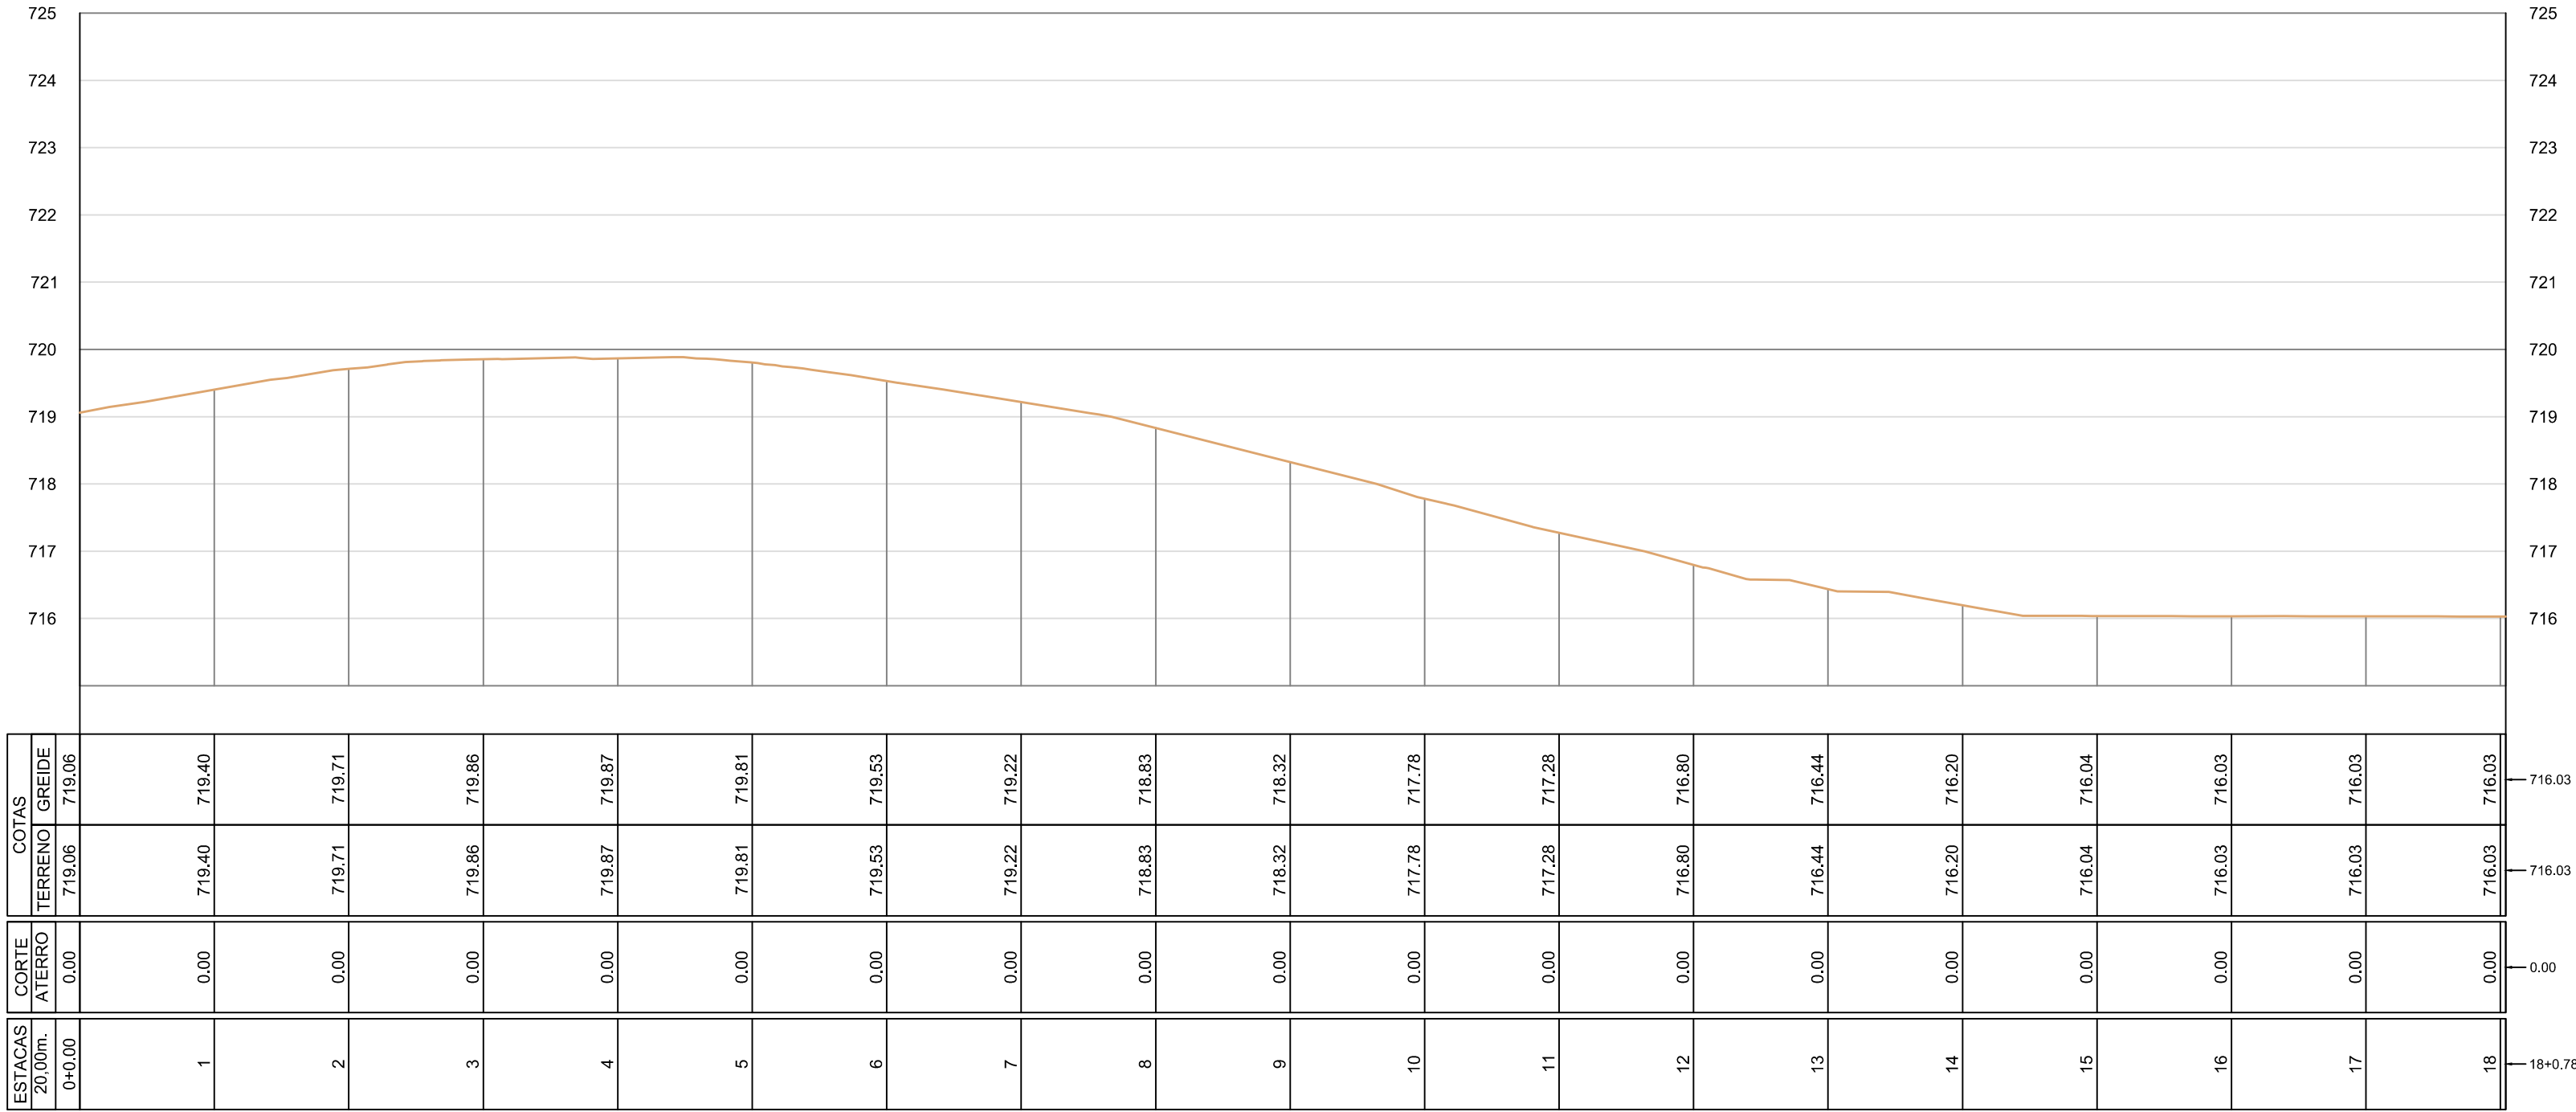

ALINHAMENTO - RUA SIMPLICIANO LIMA (TRECHO 01)

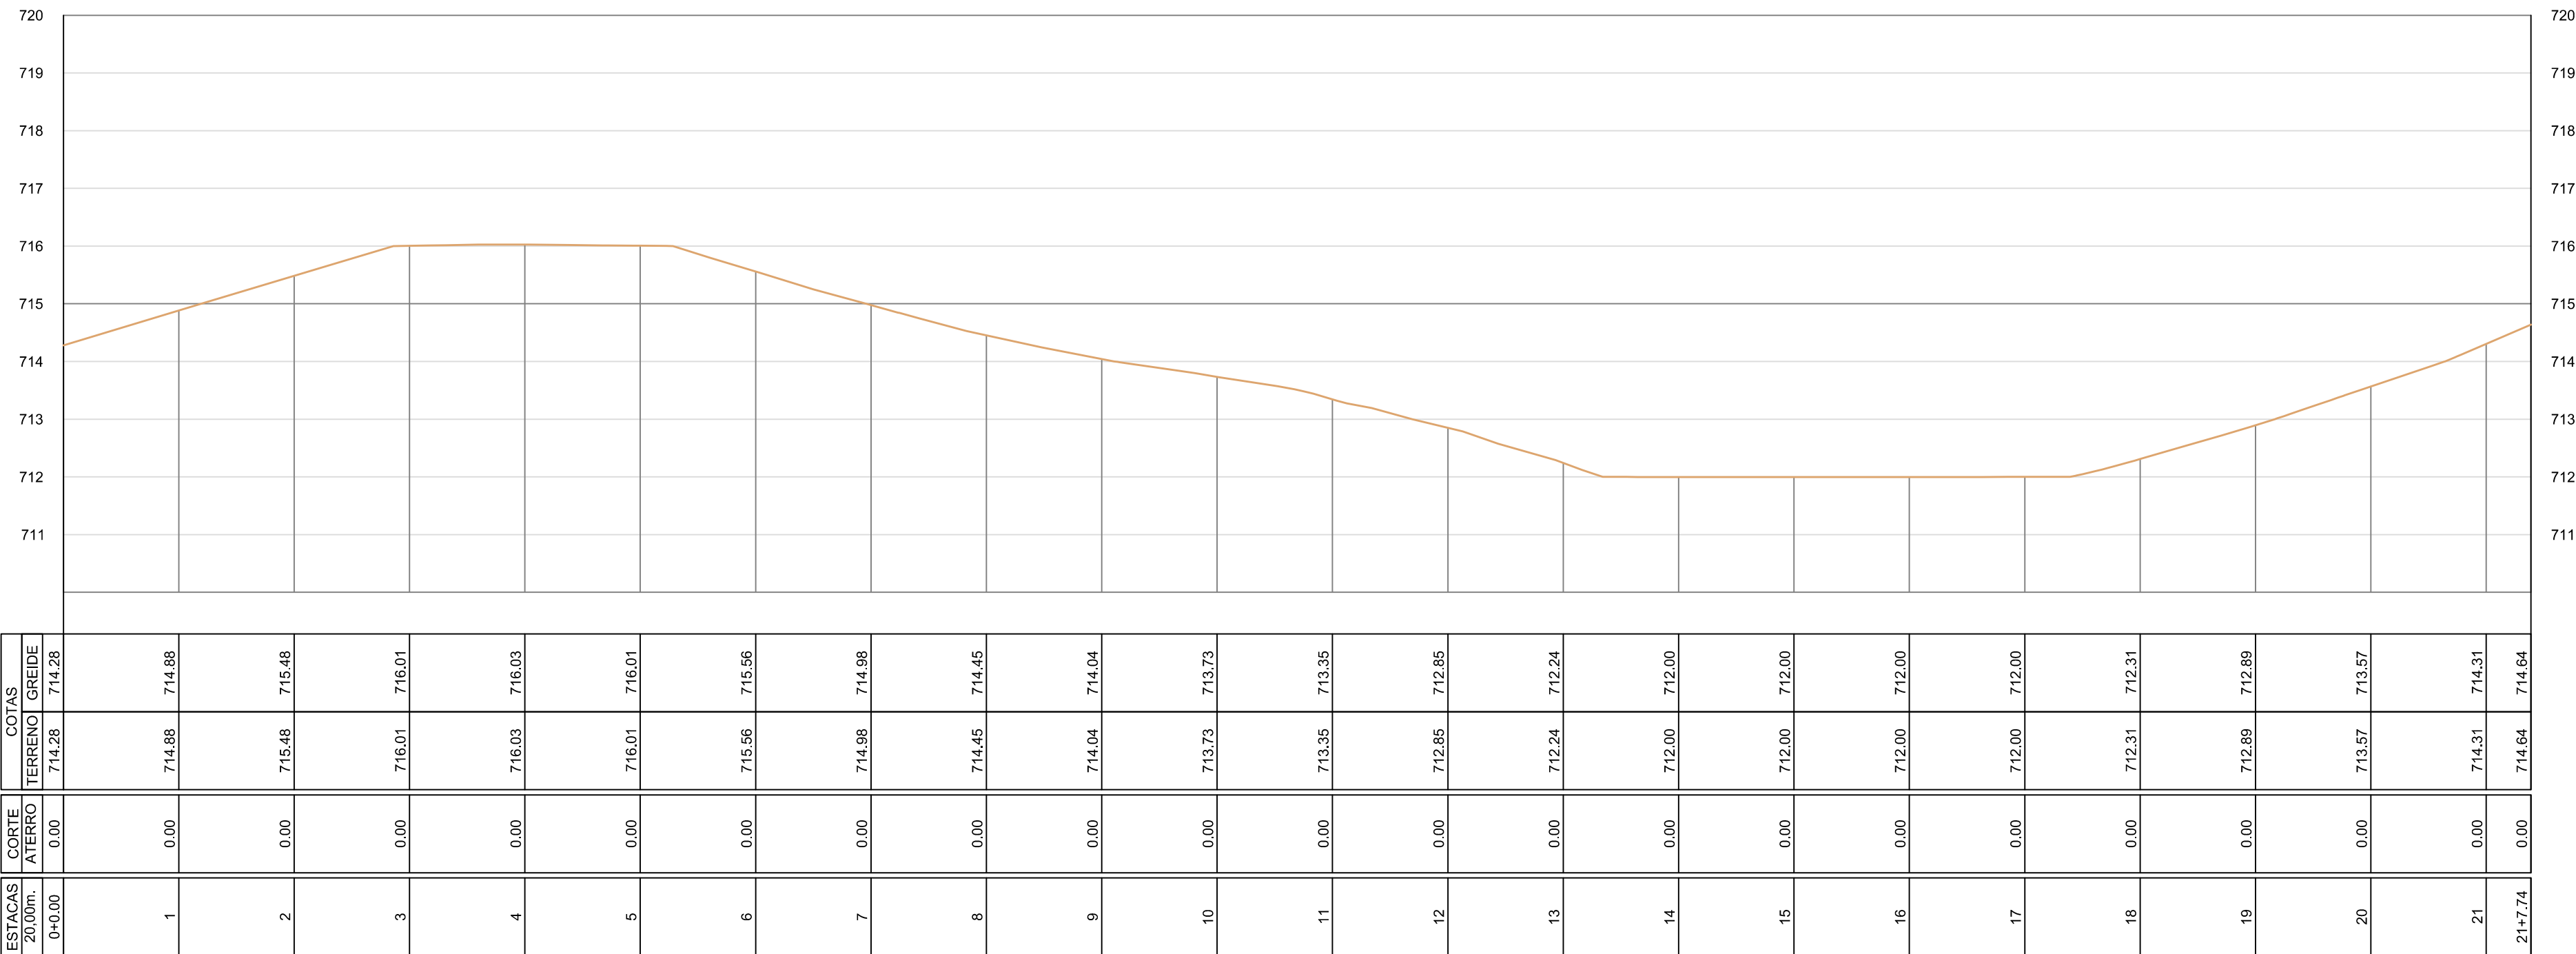

ALINHAMENTO - RUA SIMPLICIANO LIMA (TRECHO 02)

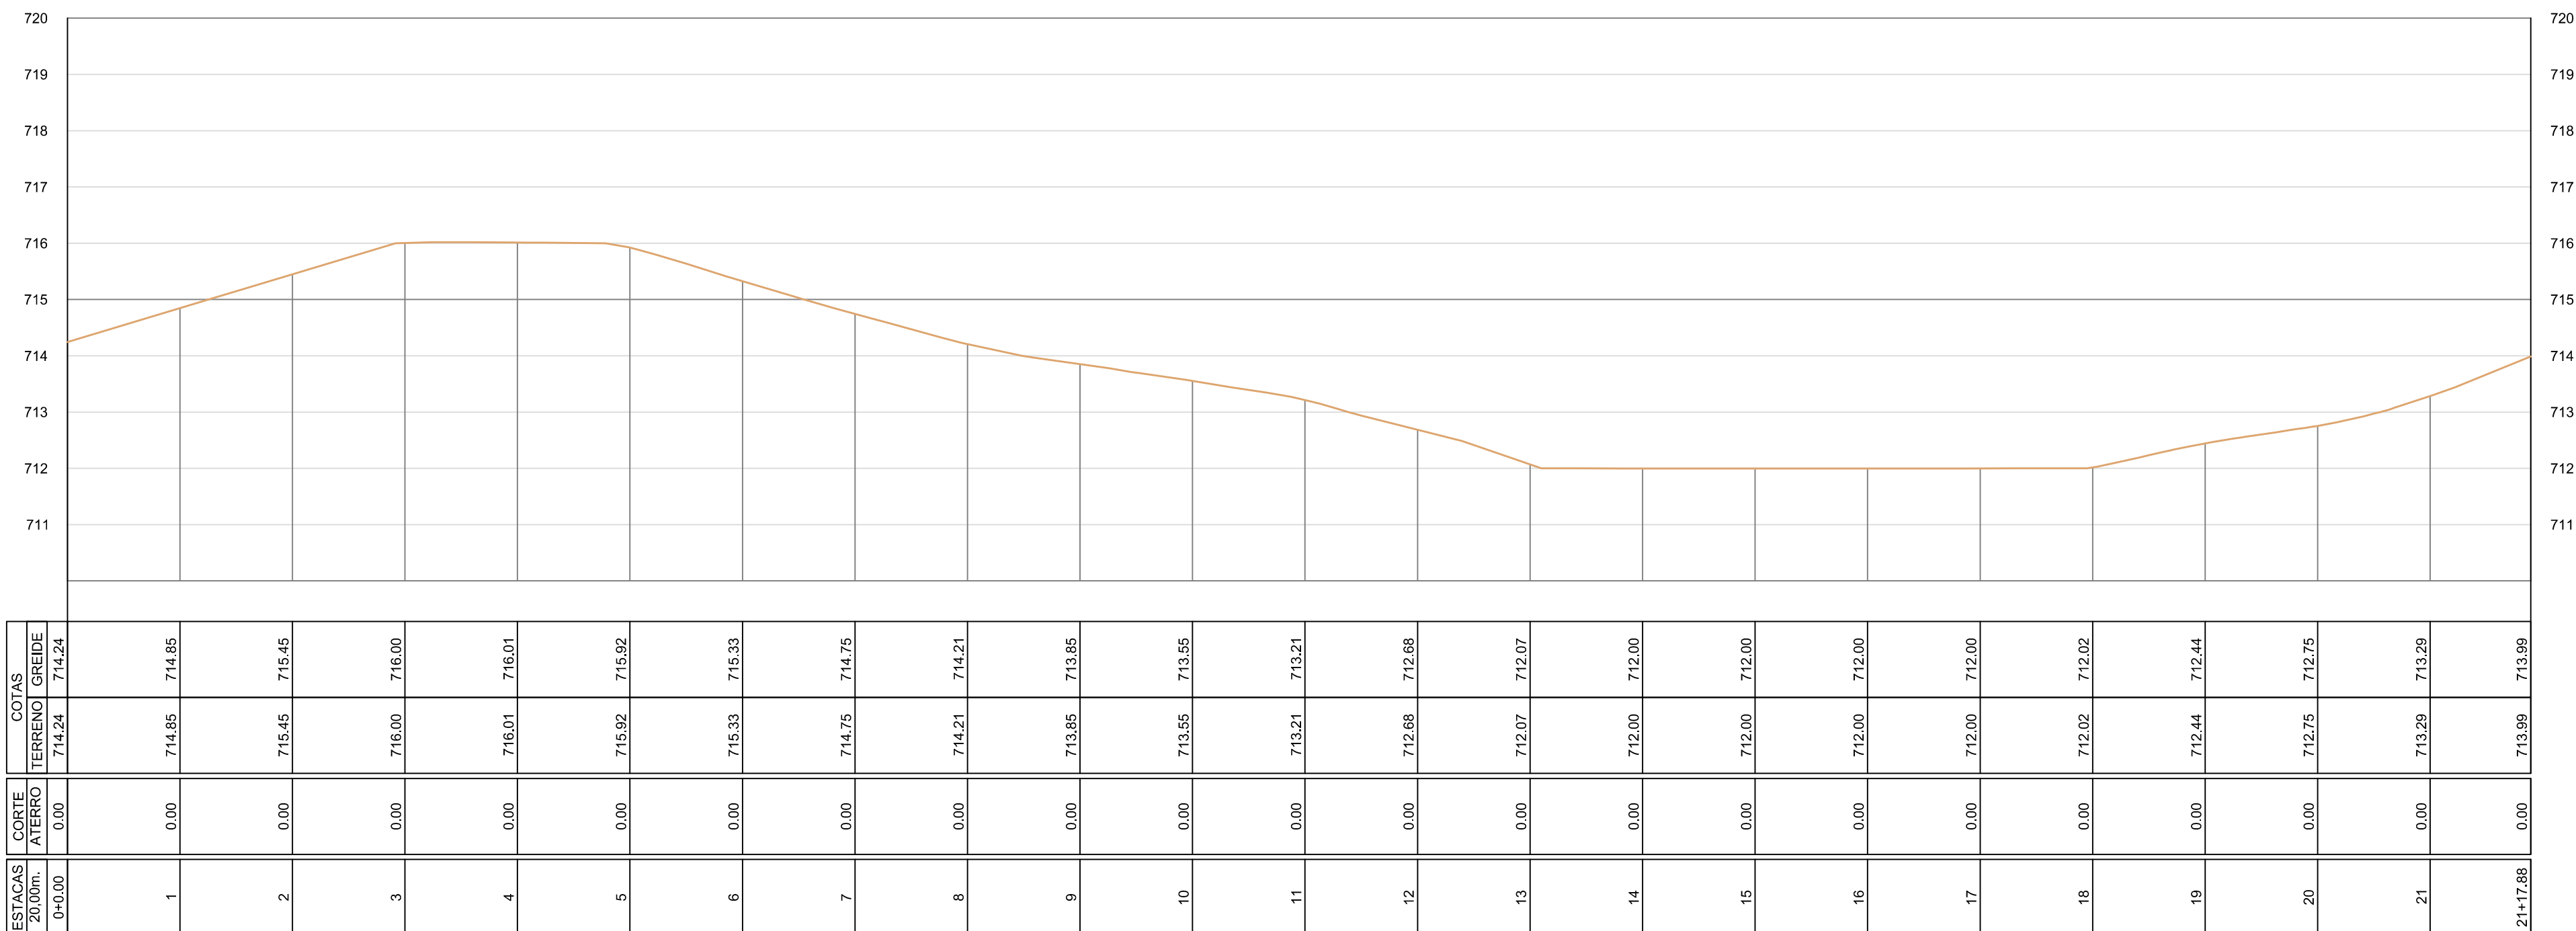

PERFIS LONGITUDINAIS
ESCALA: (H) 1/900
(V) 1/90

Daniel Bares Silva Nunes
Engenheiro Civil
C.R.C. n° 75.637

RESP. TÉCNICO:

TÍTULO:		PRANCHA:
PROJETO DE INFRAESTRUTURA URBANA		PFL 01
PERFIS LONGITUDINAIS		
PROPRIETARIO:	PREFEITURA MUNICIPAL DE IRAQUARA	REVISÕES
ENDEREÇO:		
RUA SILVIO ALMERINDA E RUA SIMPLICIANO LIMA, IRAQUARA - BA		
DATA:	SETEMBRO / 2020	DESENHO:
		ESCALA: INDICADA