




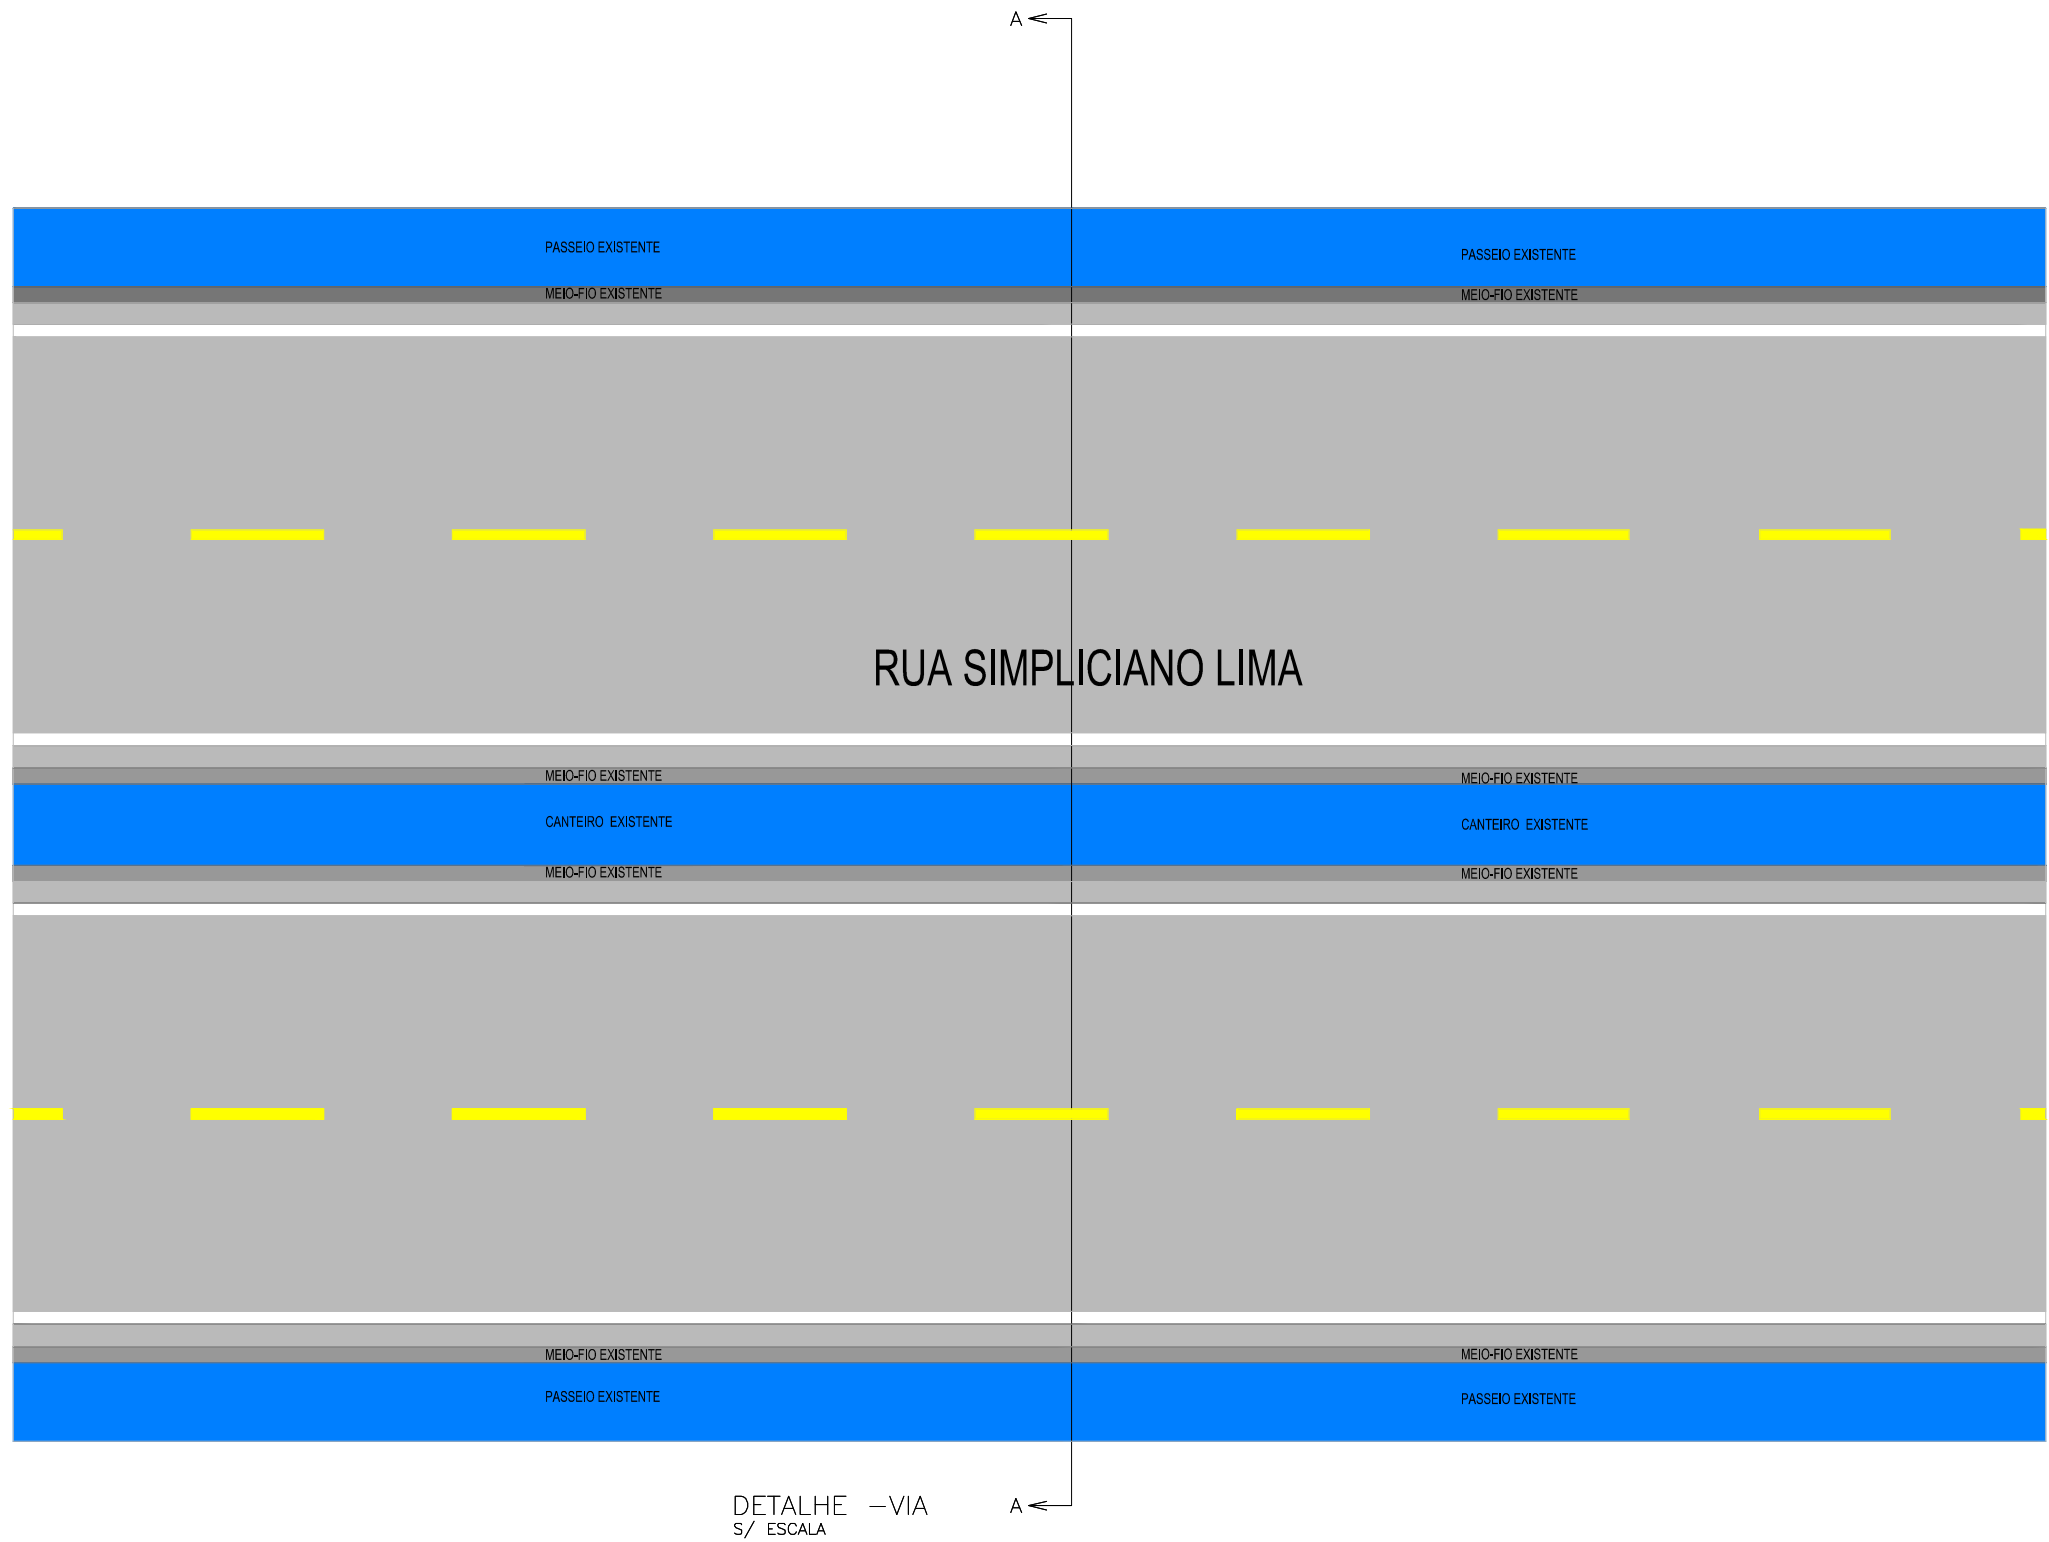


DETALHE - VIA
S/ ESCALA

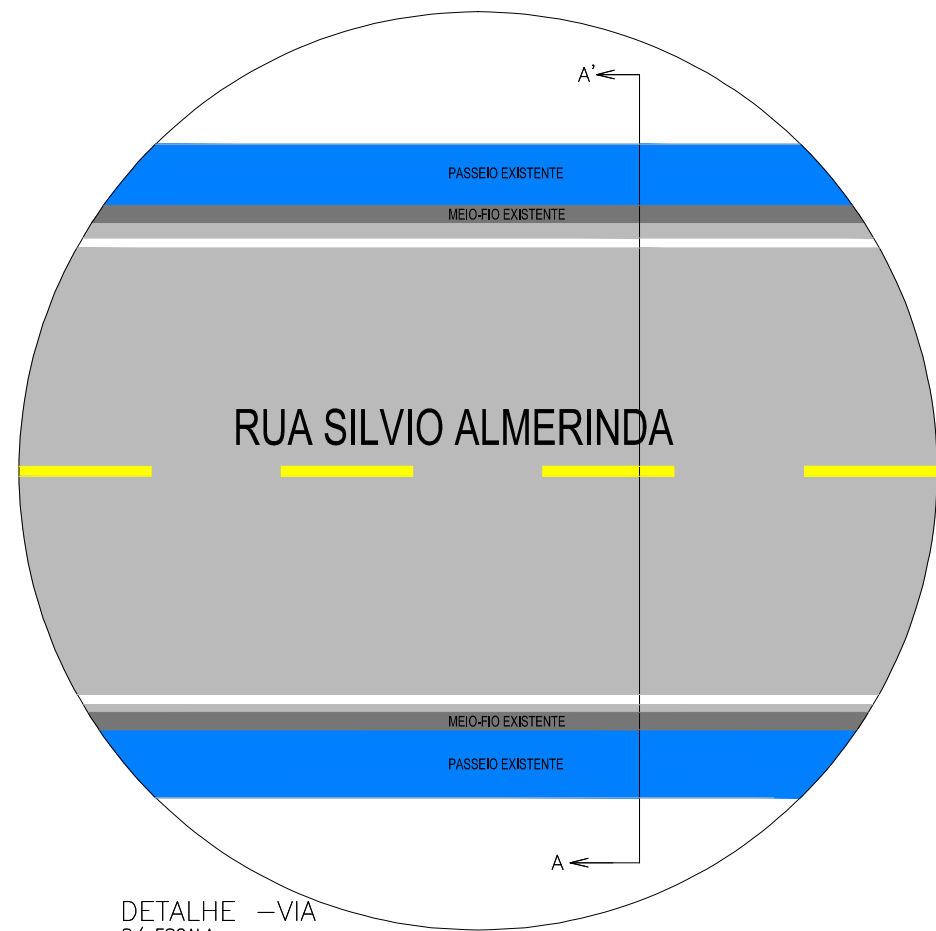

DETALHE - VIA
S/ ESCALA

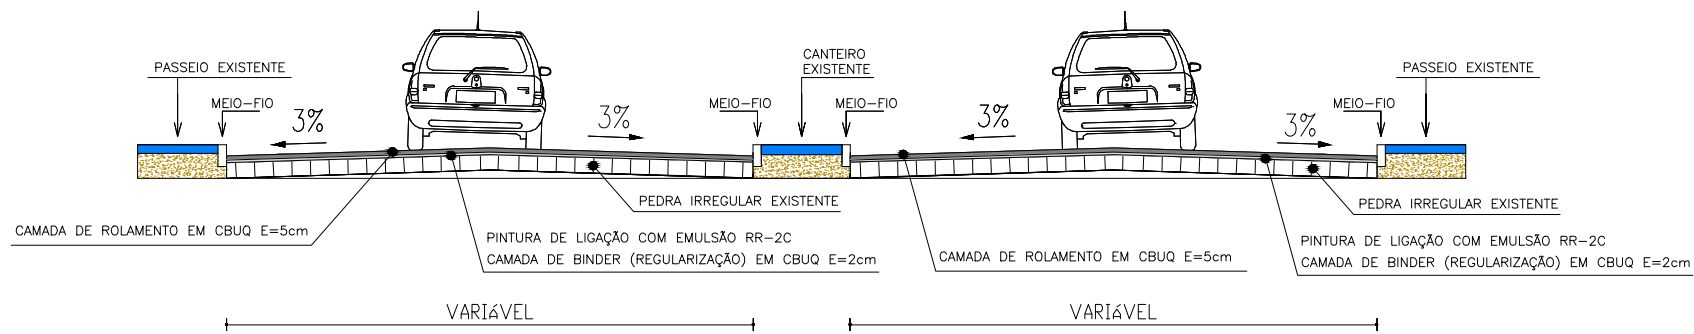

PERFIL TRANSVERSAL
CORTE - AA
S/ ESCALA

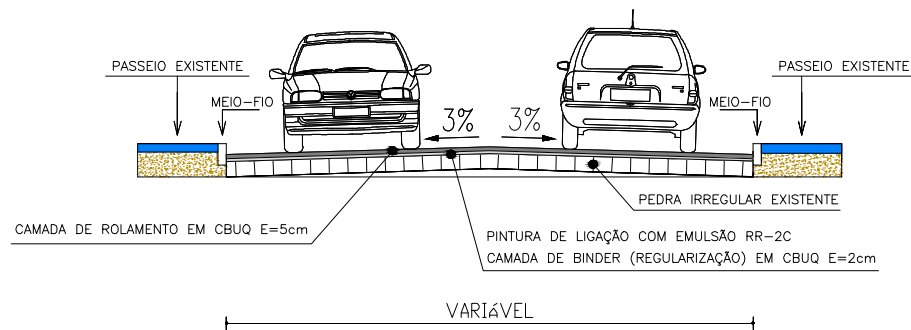

PERFIL TRANSVERSAL
CORTE - AA
S/ ESCALA

LEGENDA	
	RECAPEAMENTO ASFÁLTICO EM C.B.U.Q.
	MEIO-FIO EXISTENTE
	PASSEIO EXISTENTE

Daniel Borges Silva Nunes
Engenheiro Civil
CREA-Ba nº75.637

RESP. TÉCNICO:

TÍTULO: PROJETO DE INFRAESTRUTURA URBANA
DETALHES - PAVIMENTAÇÃO ASFÁLTICA

PRANCHA:
DET
01

PROPRIETÁRIO: PREFEITURA MUNICIPAL DE IRAQUARA

REVISÕES

ENDEREÇO: RUA SILVIO ALMERINDA E RUA SIMPLICIANO LIMA, IRAQUARA - BA

DATA: SETEMBRO / 2020

DESENHO:

ESCALA: S/ESC.