

Fonte da imagem acima - Google Earth




PLANTA DE LOCALIZAÇÃO
SEM ESCALA

PLANTA DE PAVIMENTAÇÃO
ESCALA: 1/500

UTM-SIRGAS 2000
Fuso 24 (MC 39°W)

MEIO-FIO EXISTENTE

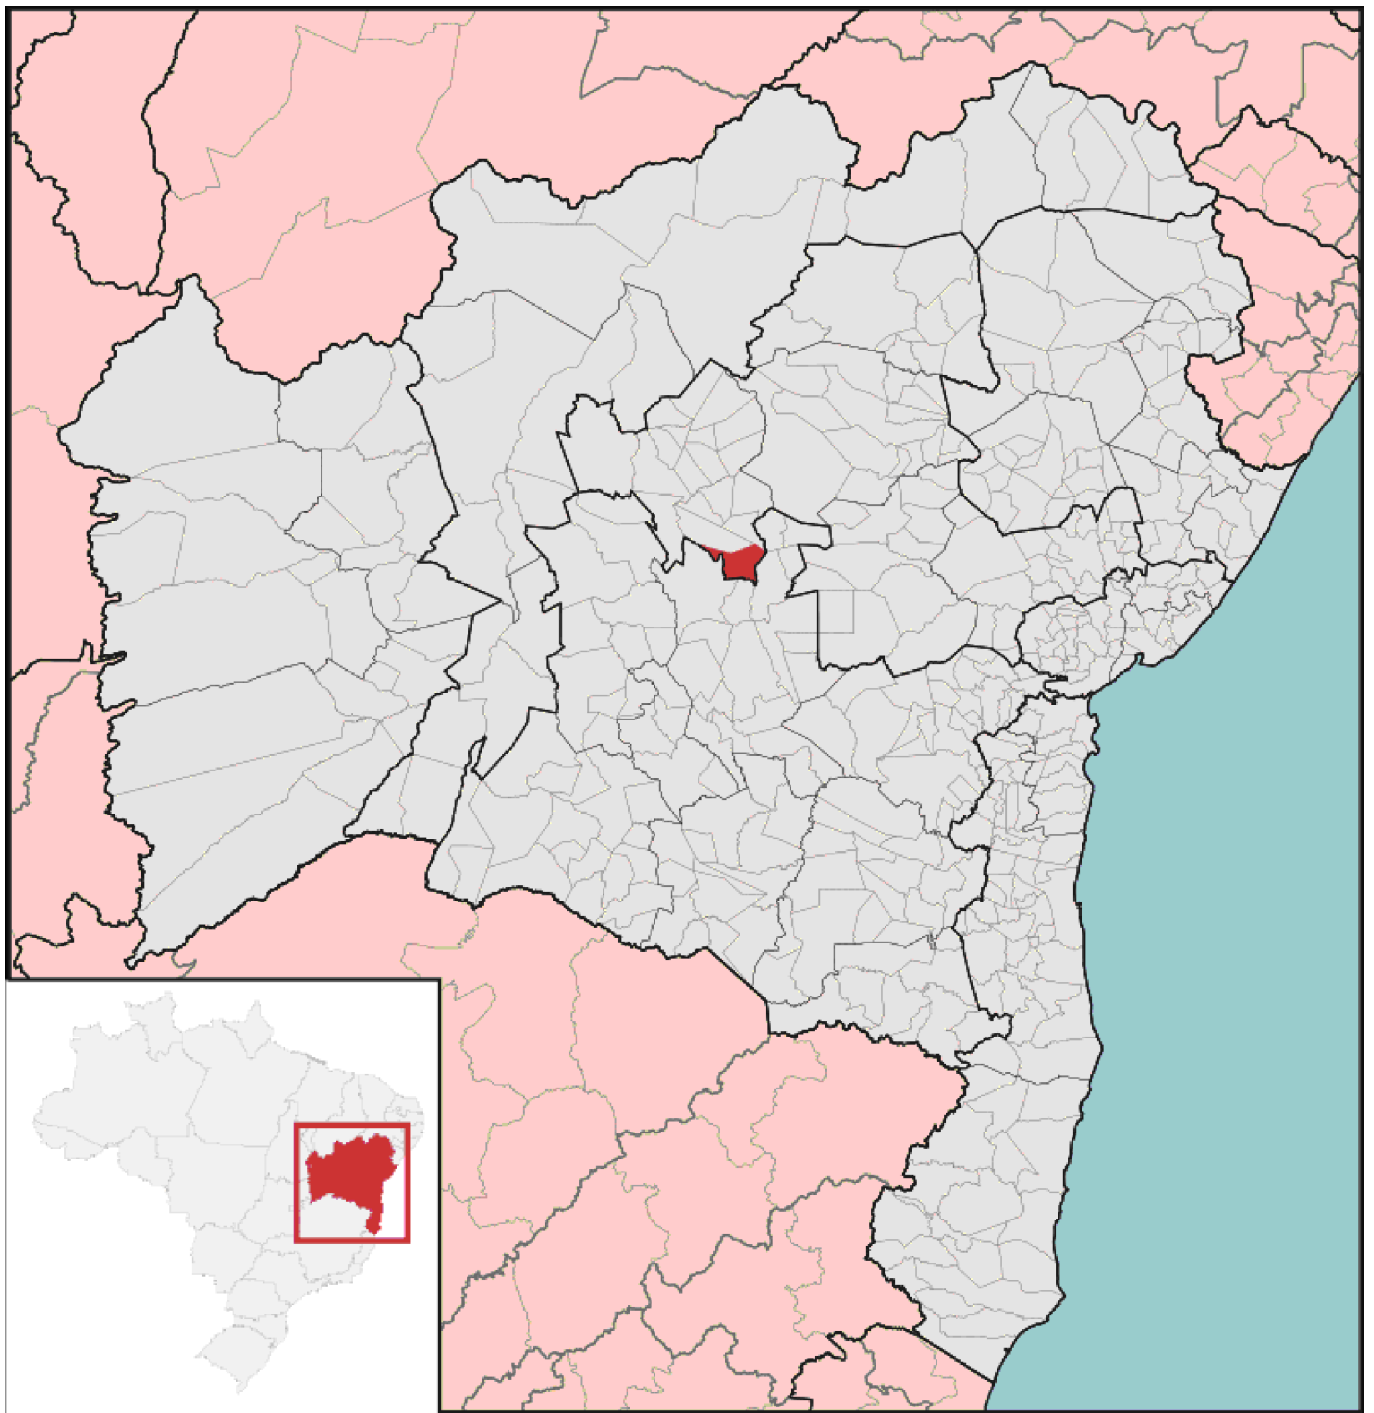

Fonte da imagem acima - Wikipédia
Localização de Iraquara na Bahia

PREFEITURA MUNICIPAL DE IRAQUARA

DESCRIÇÃO: PROJETO DE INFRAESTRUTURA URBANA
LEVANTAMENTO PLANALTIMÉTRICO

LOCAL: RUA CARREIRO GRANDE
IRAQUARA - BA

ENGº RESP.: DANILBORES SILVA NUNES
DESENHISTA:

PROP.: PREFEITURA MUNICIPAL DE IRAQUARA
FRANCHA: LEV-01

ESCALA: 1/500
DATA: DEZEMBRO / 2020