



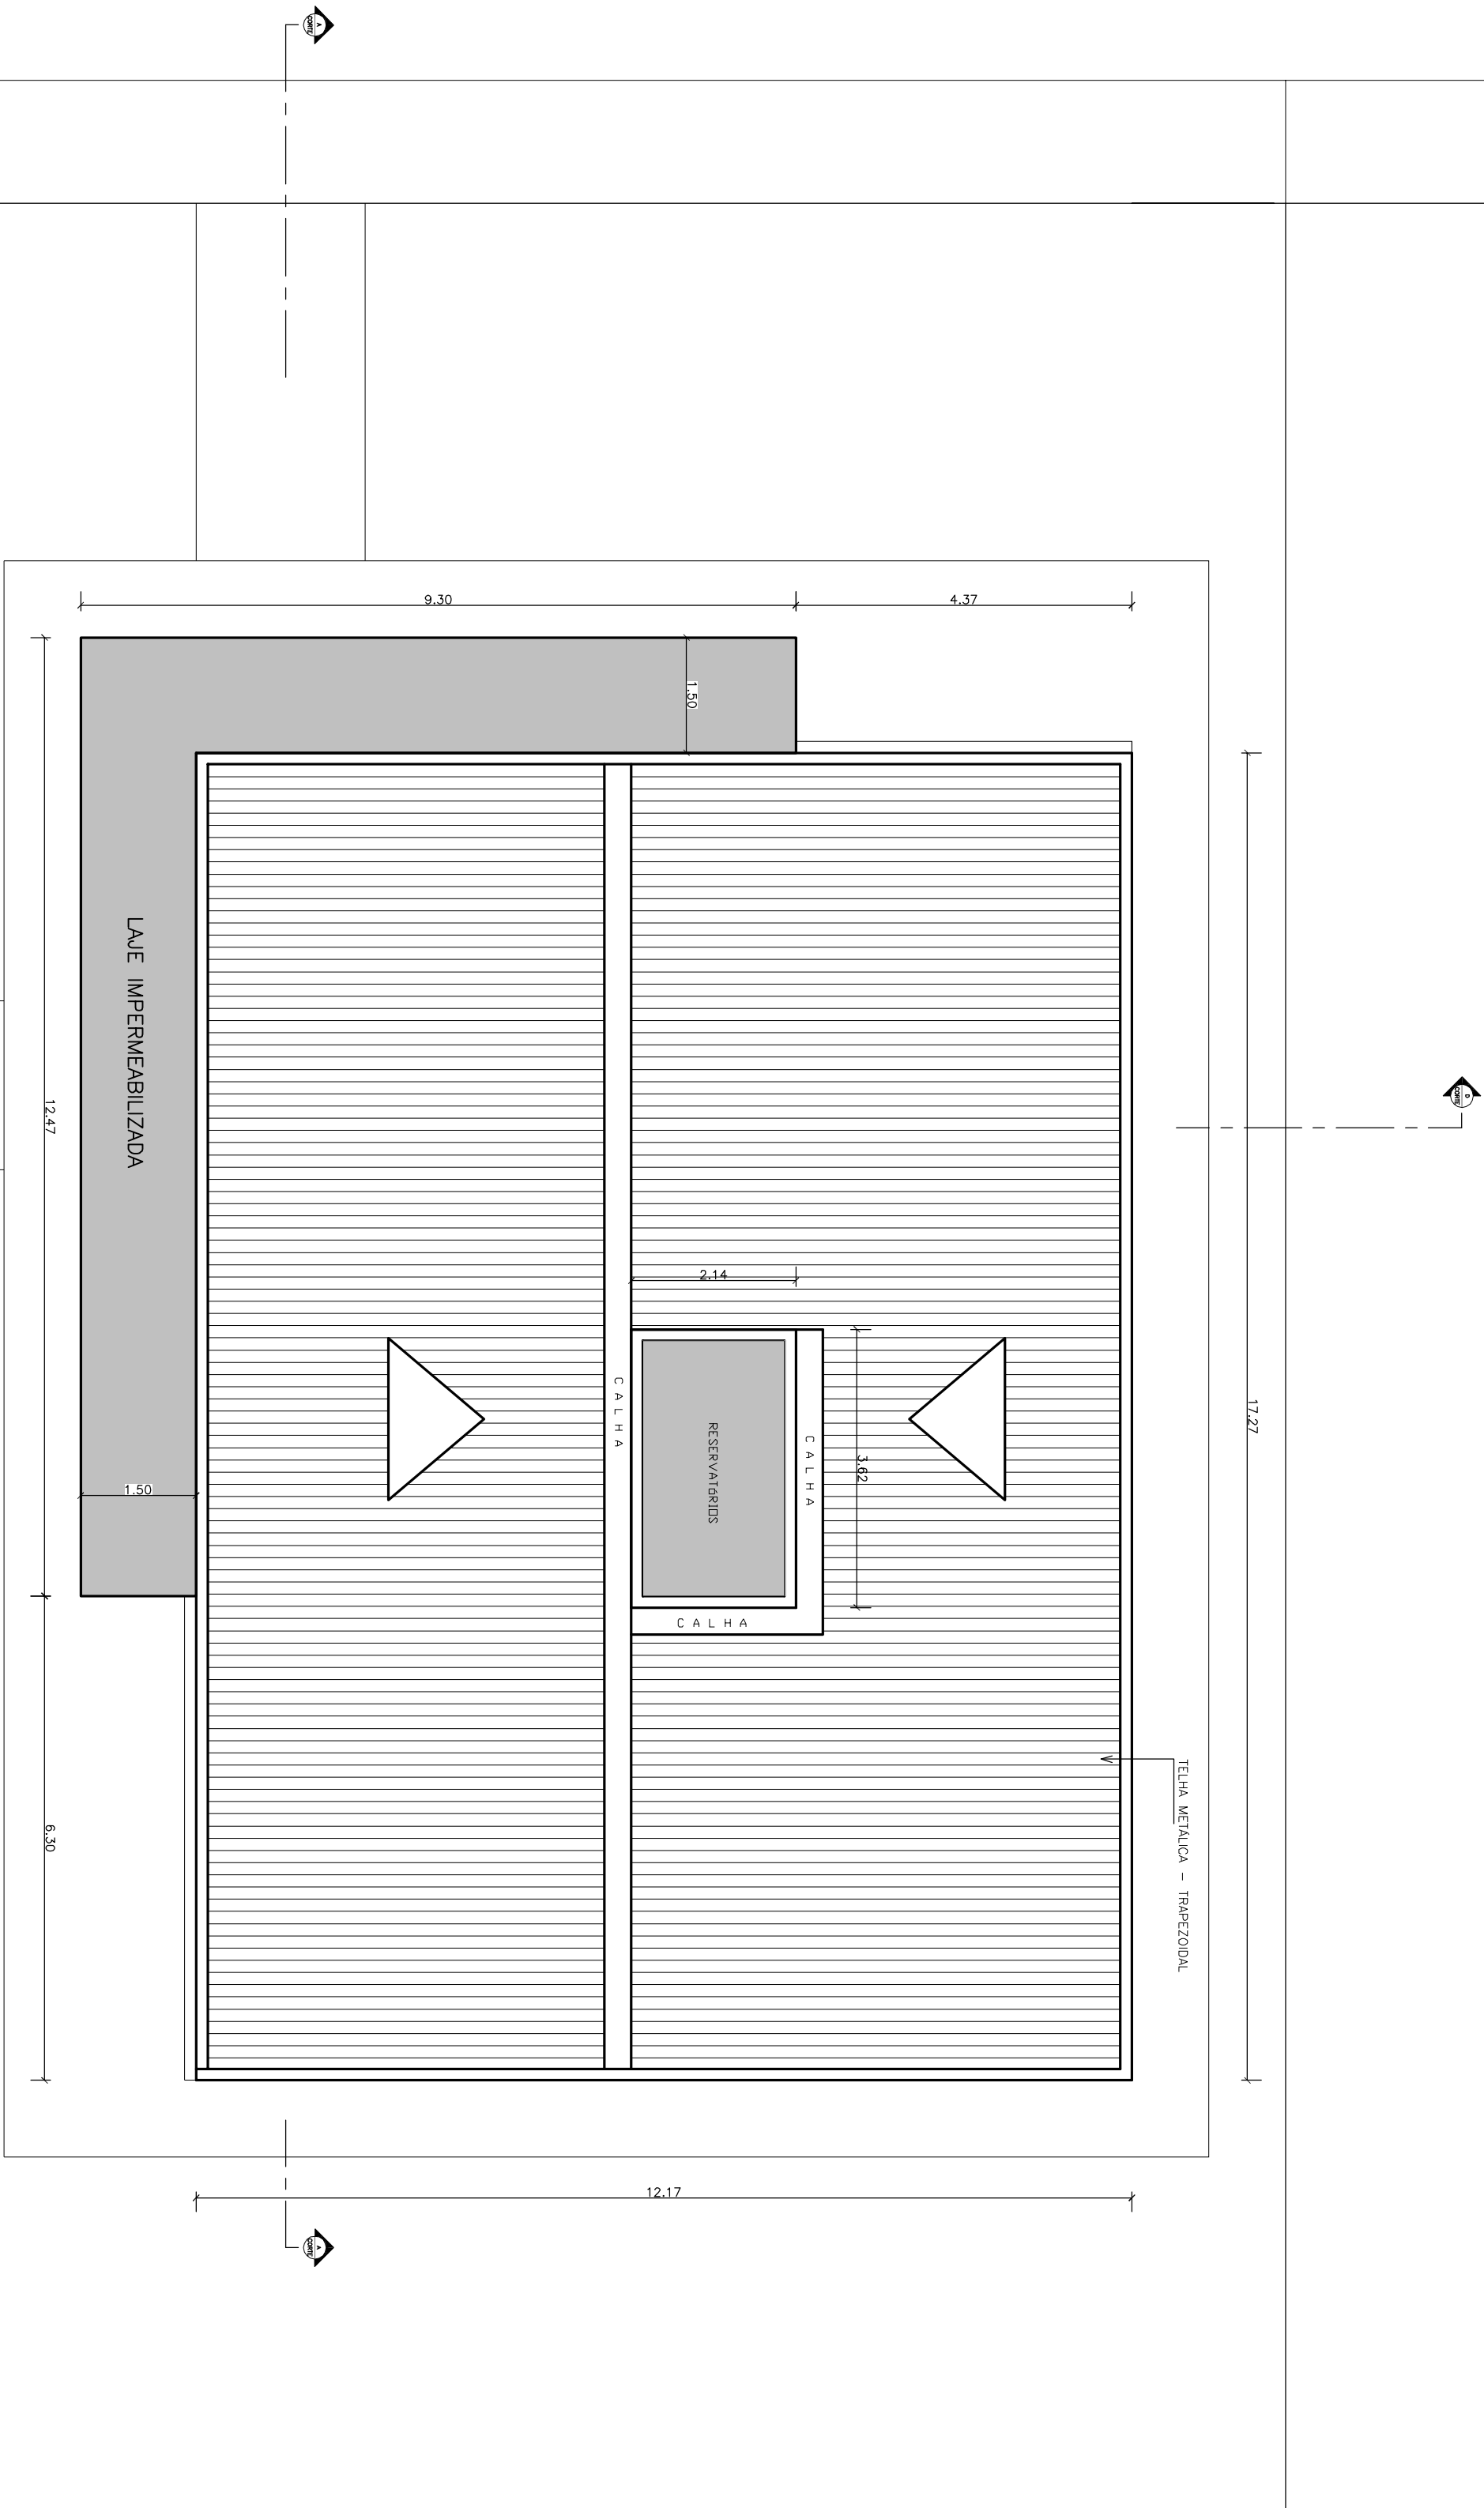

PLANTA DE COBERTURA

Escala=1/75

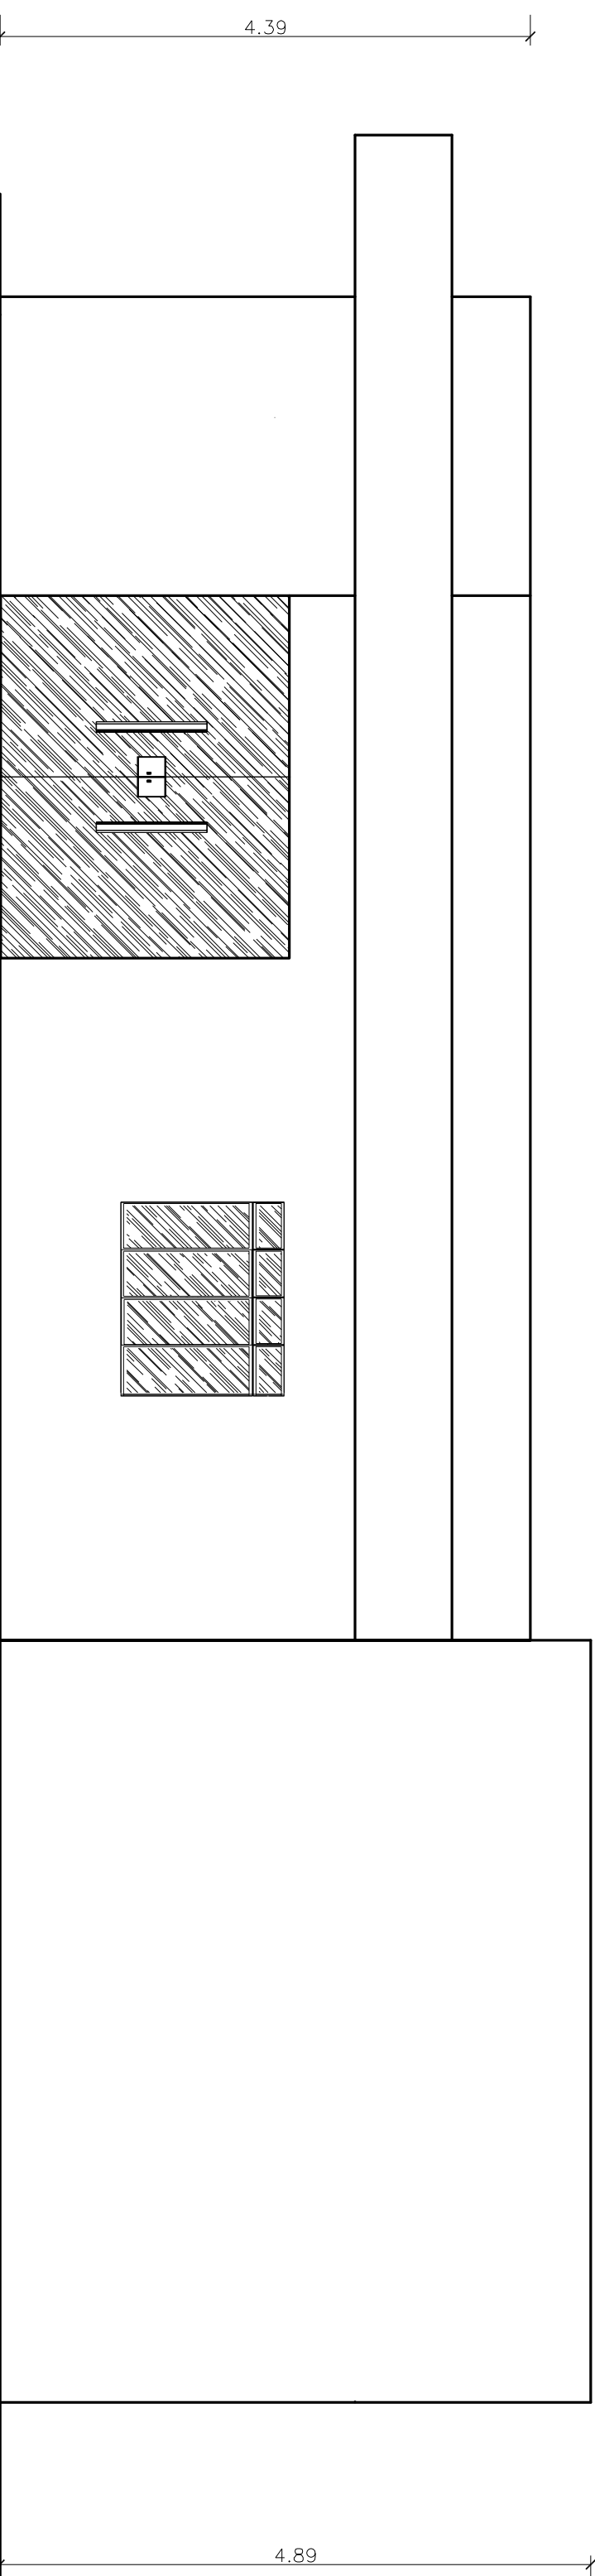

FACHADA FRONTAL

Escala=1:50


Danilo Borges Silva Nunes
Engenheiro Civil
CRF-BA 775.837

PROPRIETARIO
RESP. TÉCNICO: Eng.º CAI DANI BORGES SILVA NUNES
C.R.F. - BA 75.837/0

TÍTULO		PRANCHAS
PROJETO - CENTRAL TURISTICA		02
ARQUITETURA		
PROPRIETARIO: PREFEITURA MUNICIPAL DE BAQUARA	ÁREA TOTAL: 75,00 m²	
ENDEREÇO: SEDE DO MUNICÍPIO	ÁREA CONSTRUÍDA: 270,00 m²	
DATA: MAIO / 2018	DESENHO: BORGES SILVA NUNES	
	ESCALA: INDICADA	