




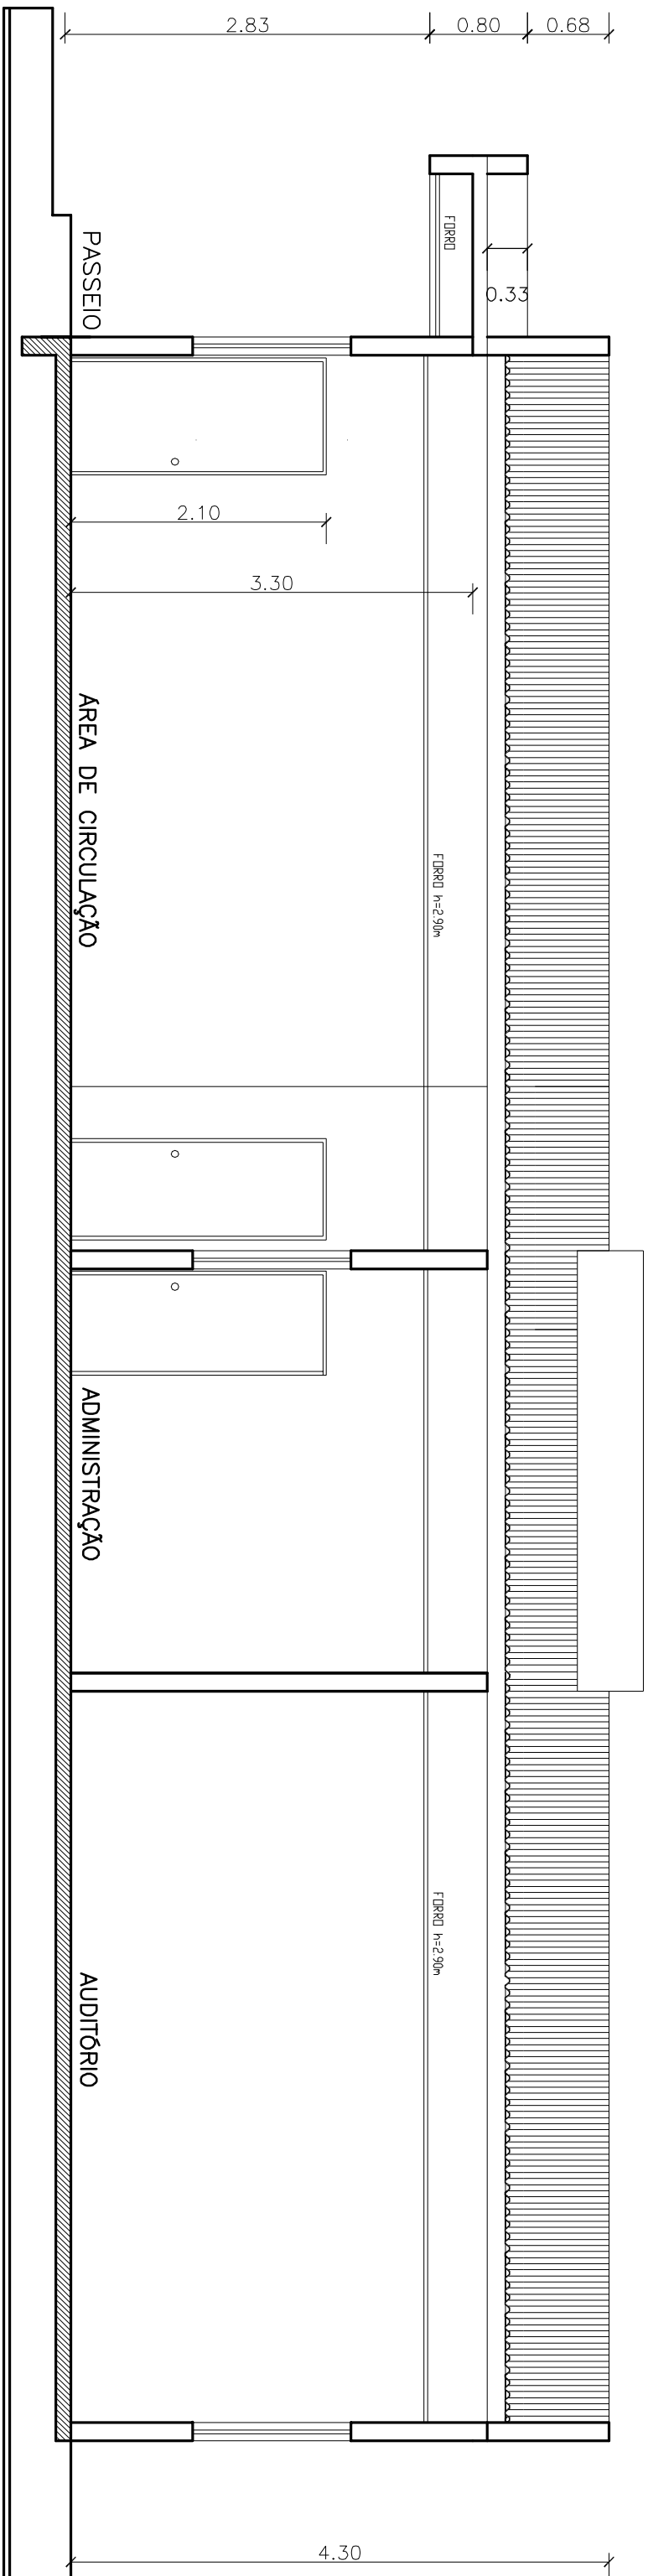


CORTÉ - AB
Escala - 1:50

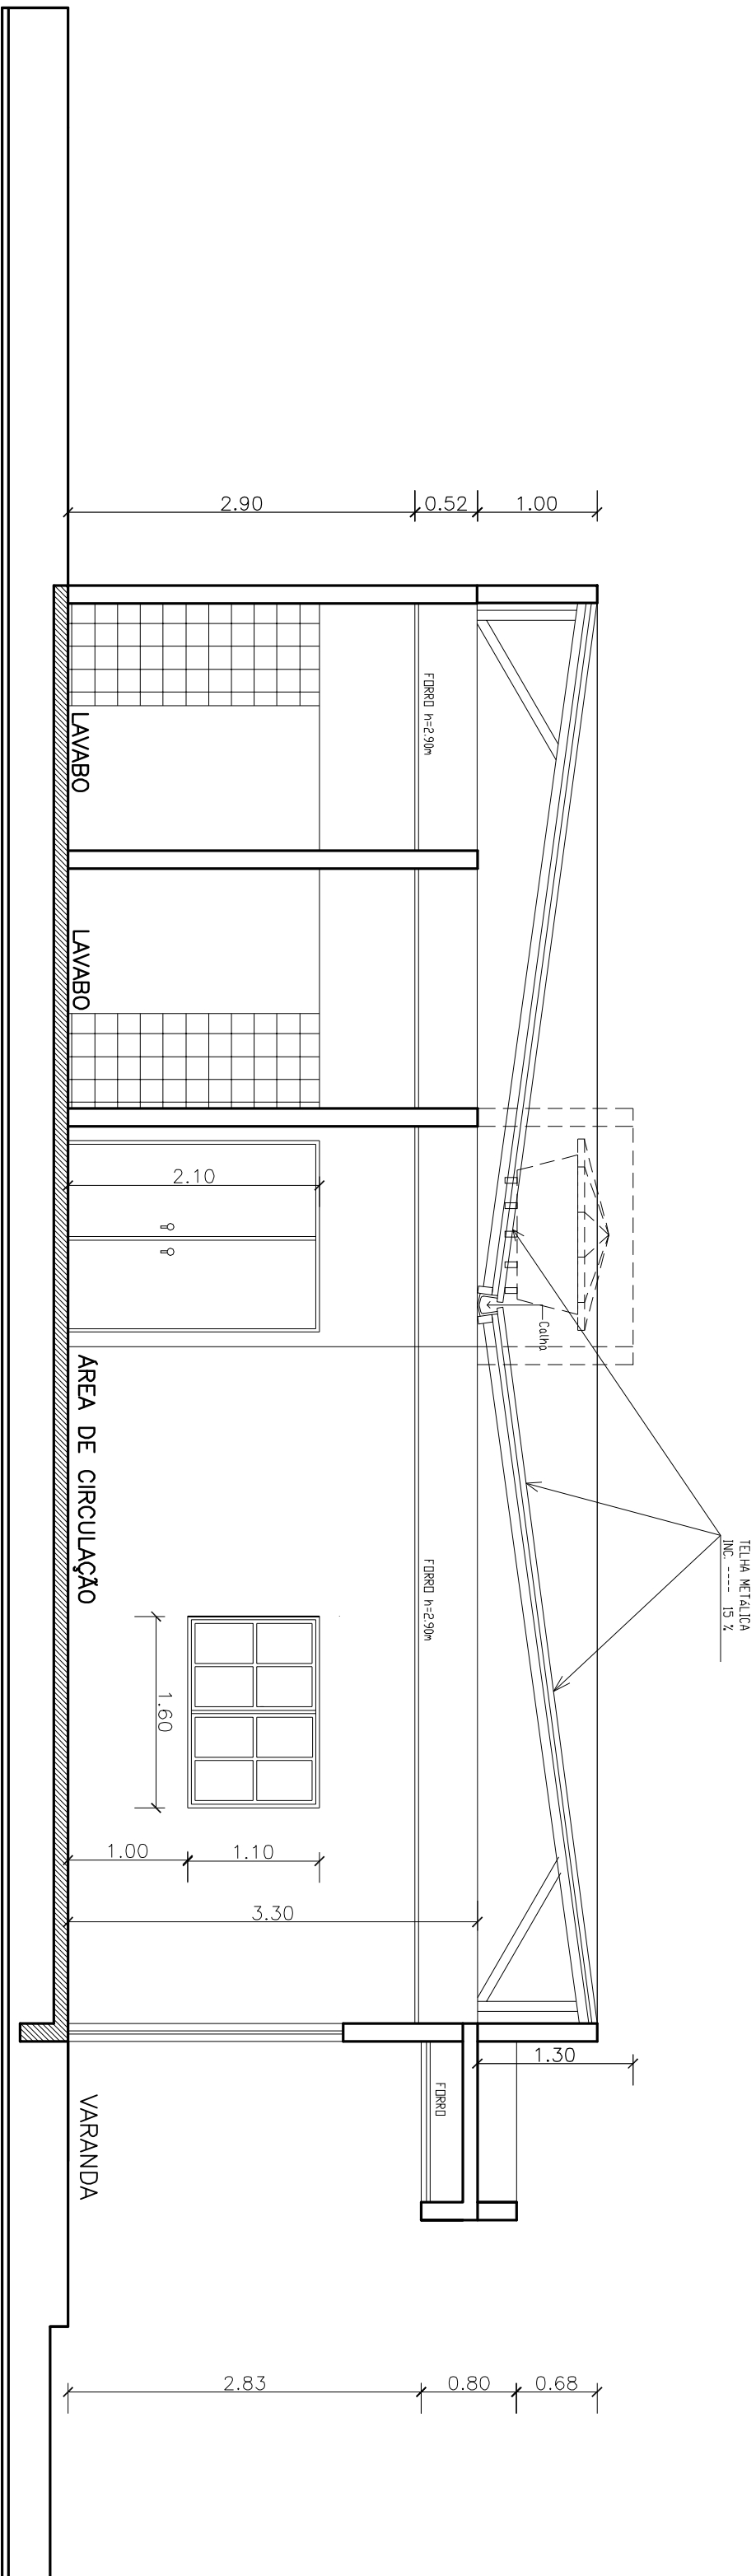

CORTÉ - CD
Escala - 1:50

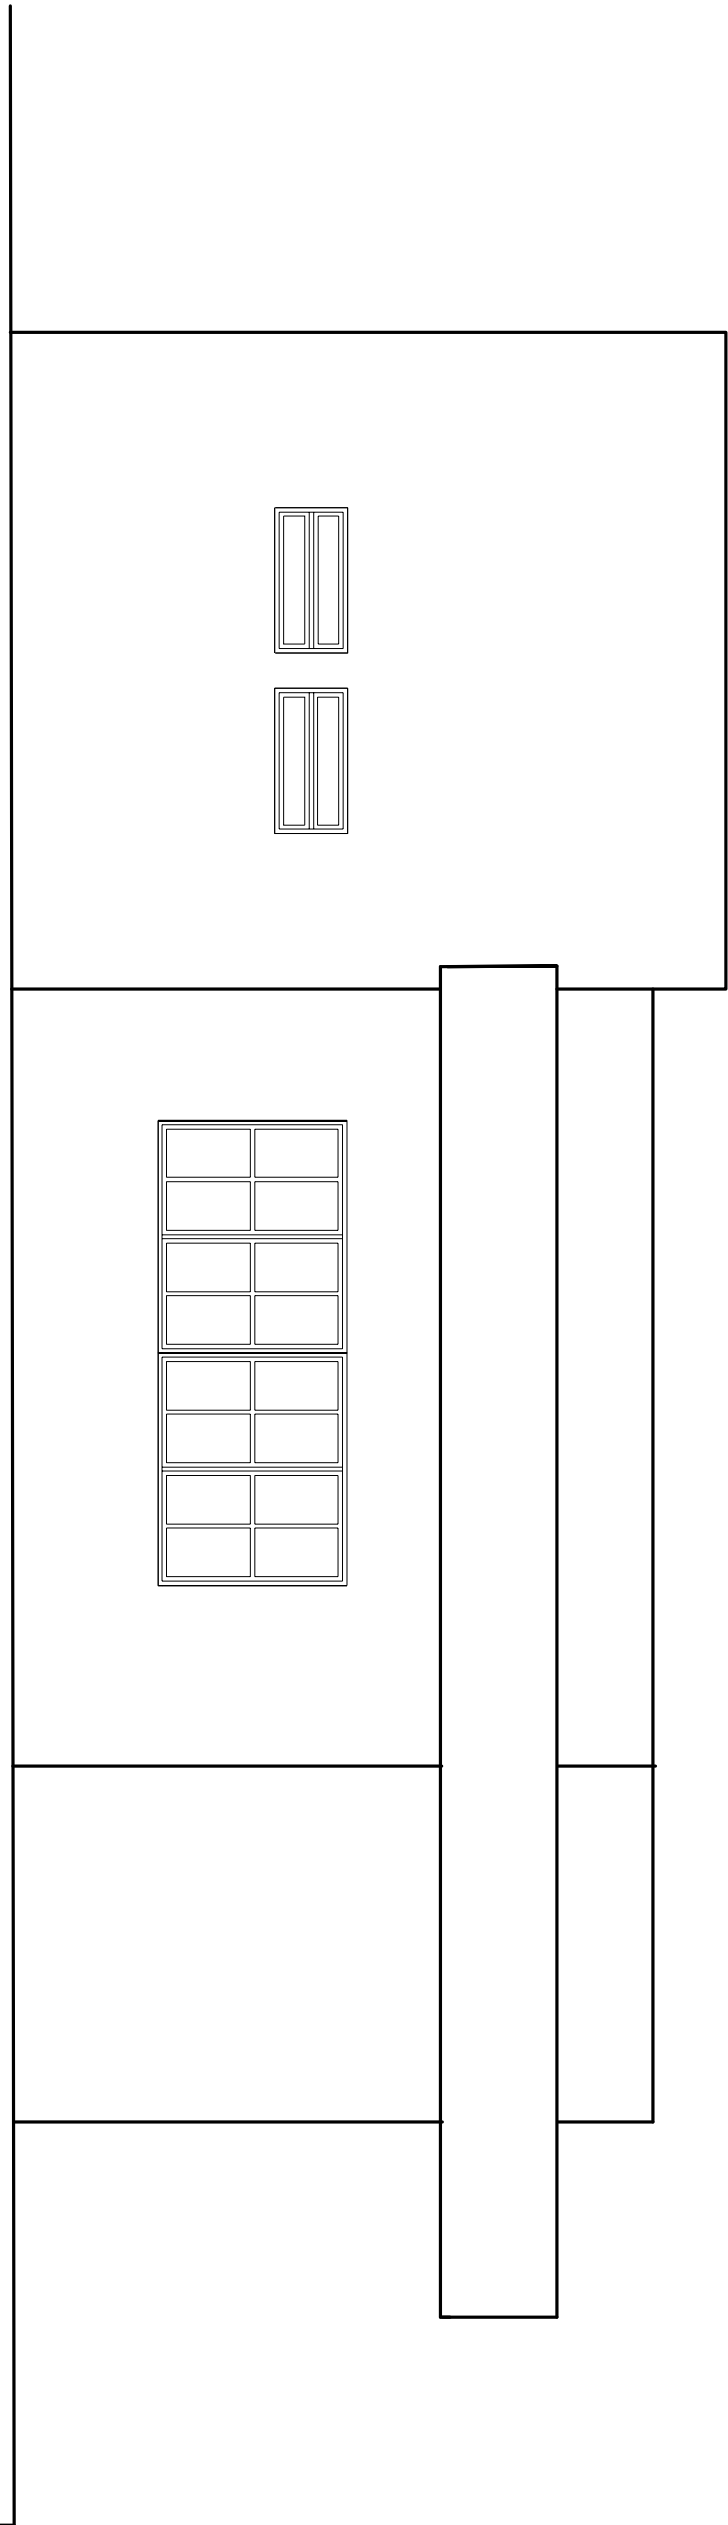

Escala - 1:50

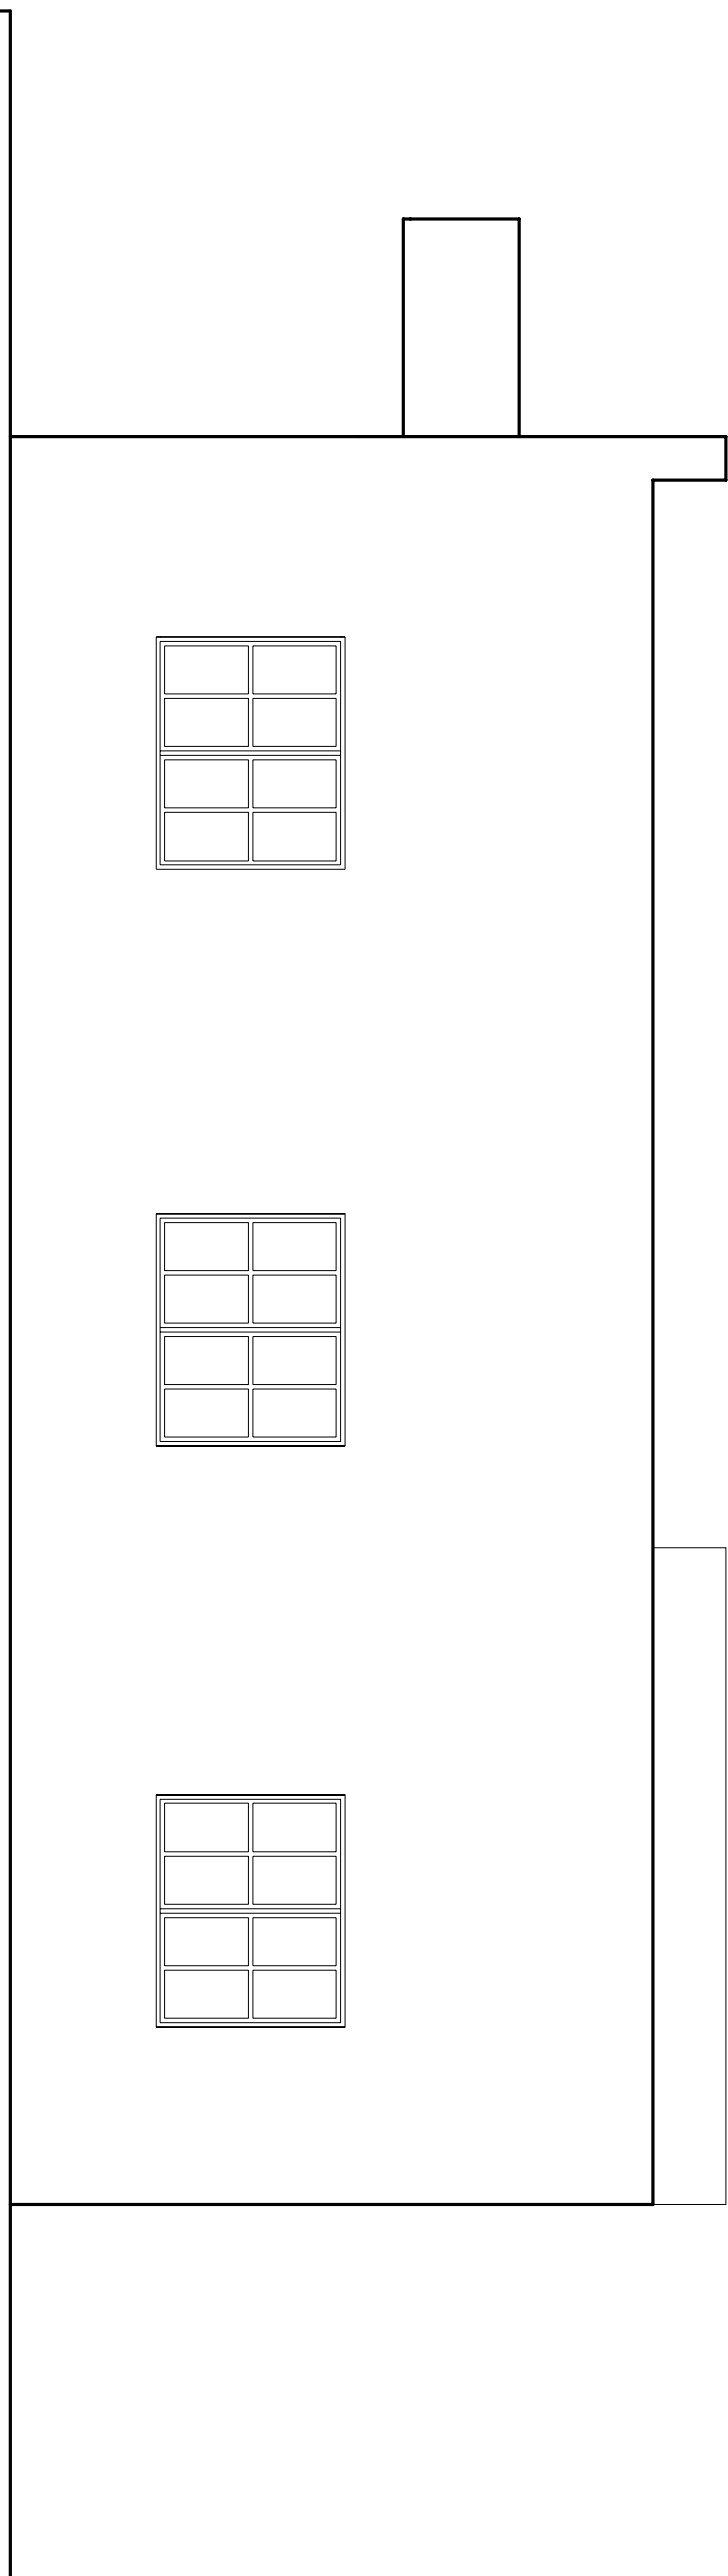

Escala - 1:50

FACHADA LATERAL ESQUERDA

FACHADA LATERAL DIREITA

TÍTULO				PRANCHA:	
PROJETO - CENTRAL TURÍSTICA				03	
ARQUITETURA					
PROPRIETÁRIO - PREFEITURA MUNICIPAL DE BAOUARA				EDIFICAÇÕES	
ENDEREÇO - RUA DO MUNICÍPIO				ÁREA CONSTRUIDA	
DATA - MAR / 2018				ÁREA TOTAL	
PROJETO - BORGES SILVA NUNES				ESTADO - MATO GROSSO	

PROPRIETÁRIO
BORGES SILVA NUNES
Engenheiro Civil
CREA 15.337/0

RESP. TÉCNICO
Eng. Civil DANIEL BORGES SILVA NUNES
CREA 15.337/0