



PLANTA – NÍVEL PISO

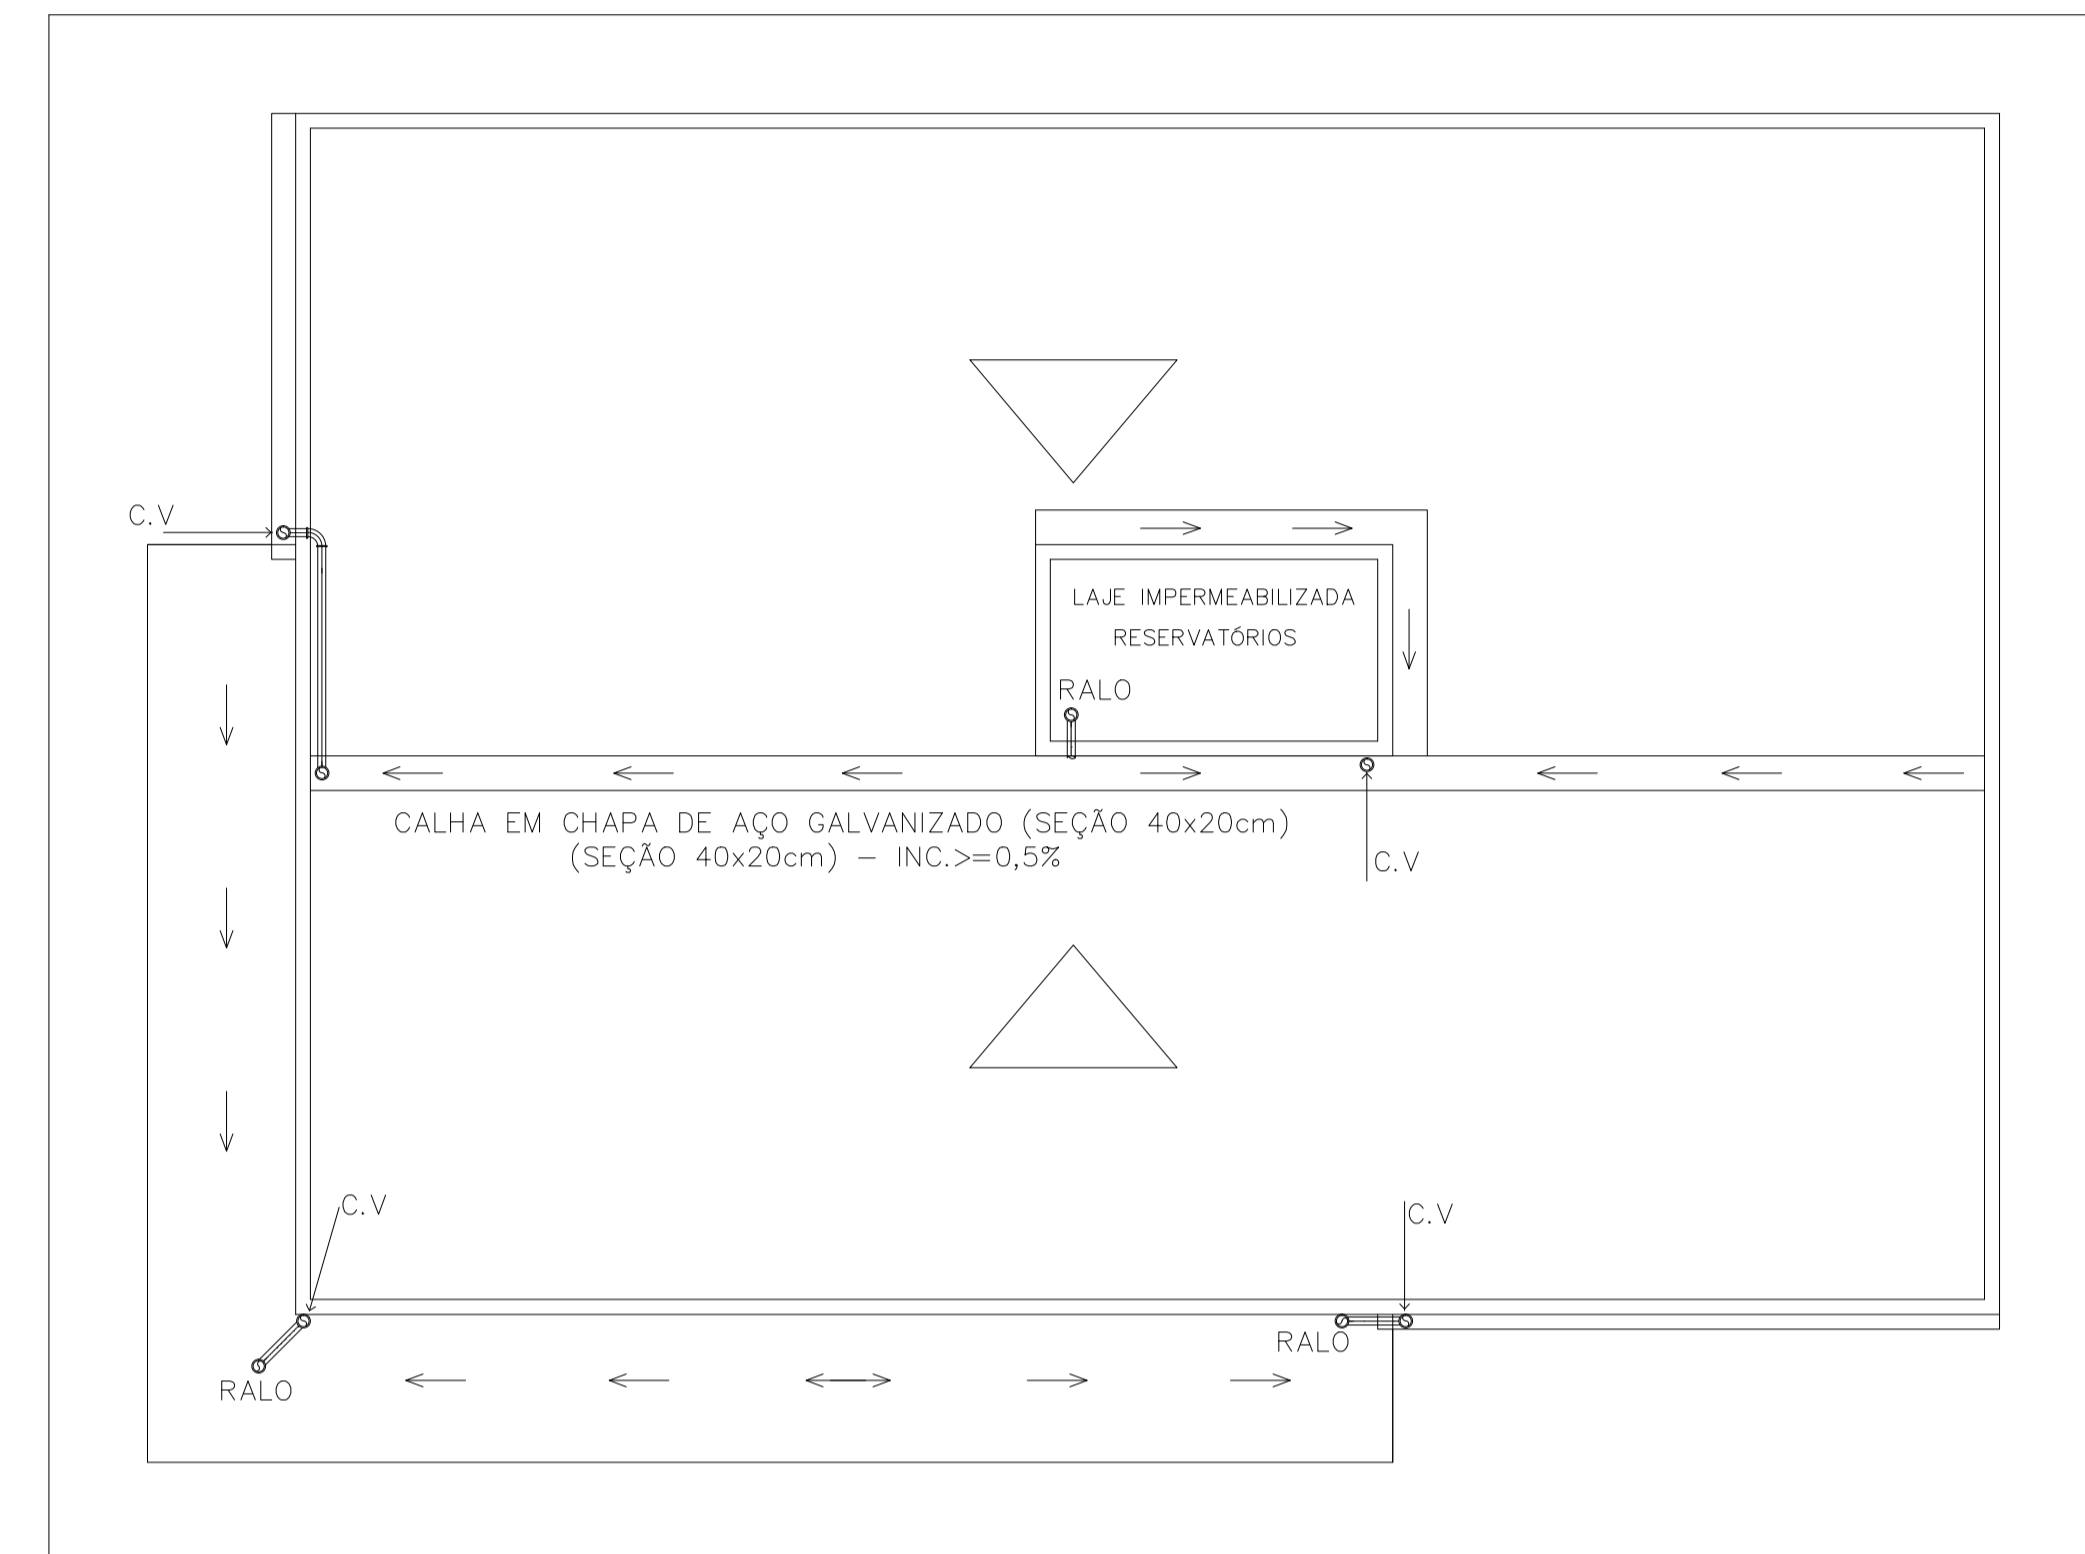

PLANTA – NÍVEL TELHADO

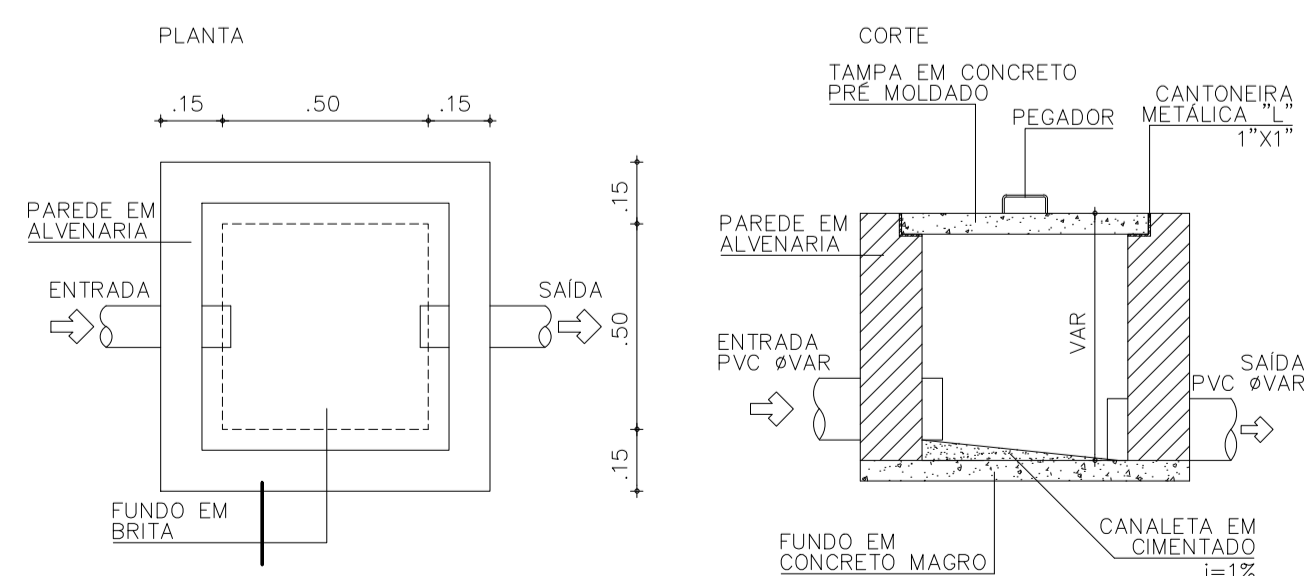

OBSERVAÇÕES:

- TODA A TUBULAÇÃO DE ÁGUA COM DECLIVIDADE NO SENTIDO DO FLUXO.
- TUBOS DE ÁGUAS PLUVIAIS TERÃO DECLIVIDADE MÍNIMA DE  $i=1\%$

LEGENDA DRENAGEM	
	TUBULAÇÃO - SÉRIE R PVC 100mm
	JOELHO 90o. PVC SR 100mm

*Daniel Borys*  
**Daniel Borys Silva Nunes**  
 Engenheiro Civil  
 CREA-Ba nº75.637

PROPRIETÁRIO:

RESP. TÉCNICO - Engº Civil DANIL BORES SILVA NUNES  
 (Crea-BA 75.637/D)

TÍTULO: <b>PROJETO - CENTRAL DE TURISMO</b> ÁGUAS PLUVIAIS		PRANCHA: <b>07</b>
PROPRIETÁRIO: PREFEITURA MUNICIPAL DE IRAQUARA	EDIFICAÇÕES	
ENDEREÇO: SEDE DO MUNICÍPIO	ÁREA DO TERRENO:	
	ÁREA CONSTRUÍDA	
	ÁREA TOTAL ÚTIL	
DATA: MAIO / 2018	DESENHO: Borys-boryscivil@gmail.com	ESCALA: INDICADA