


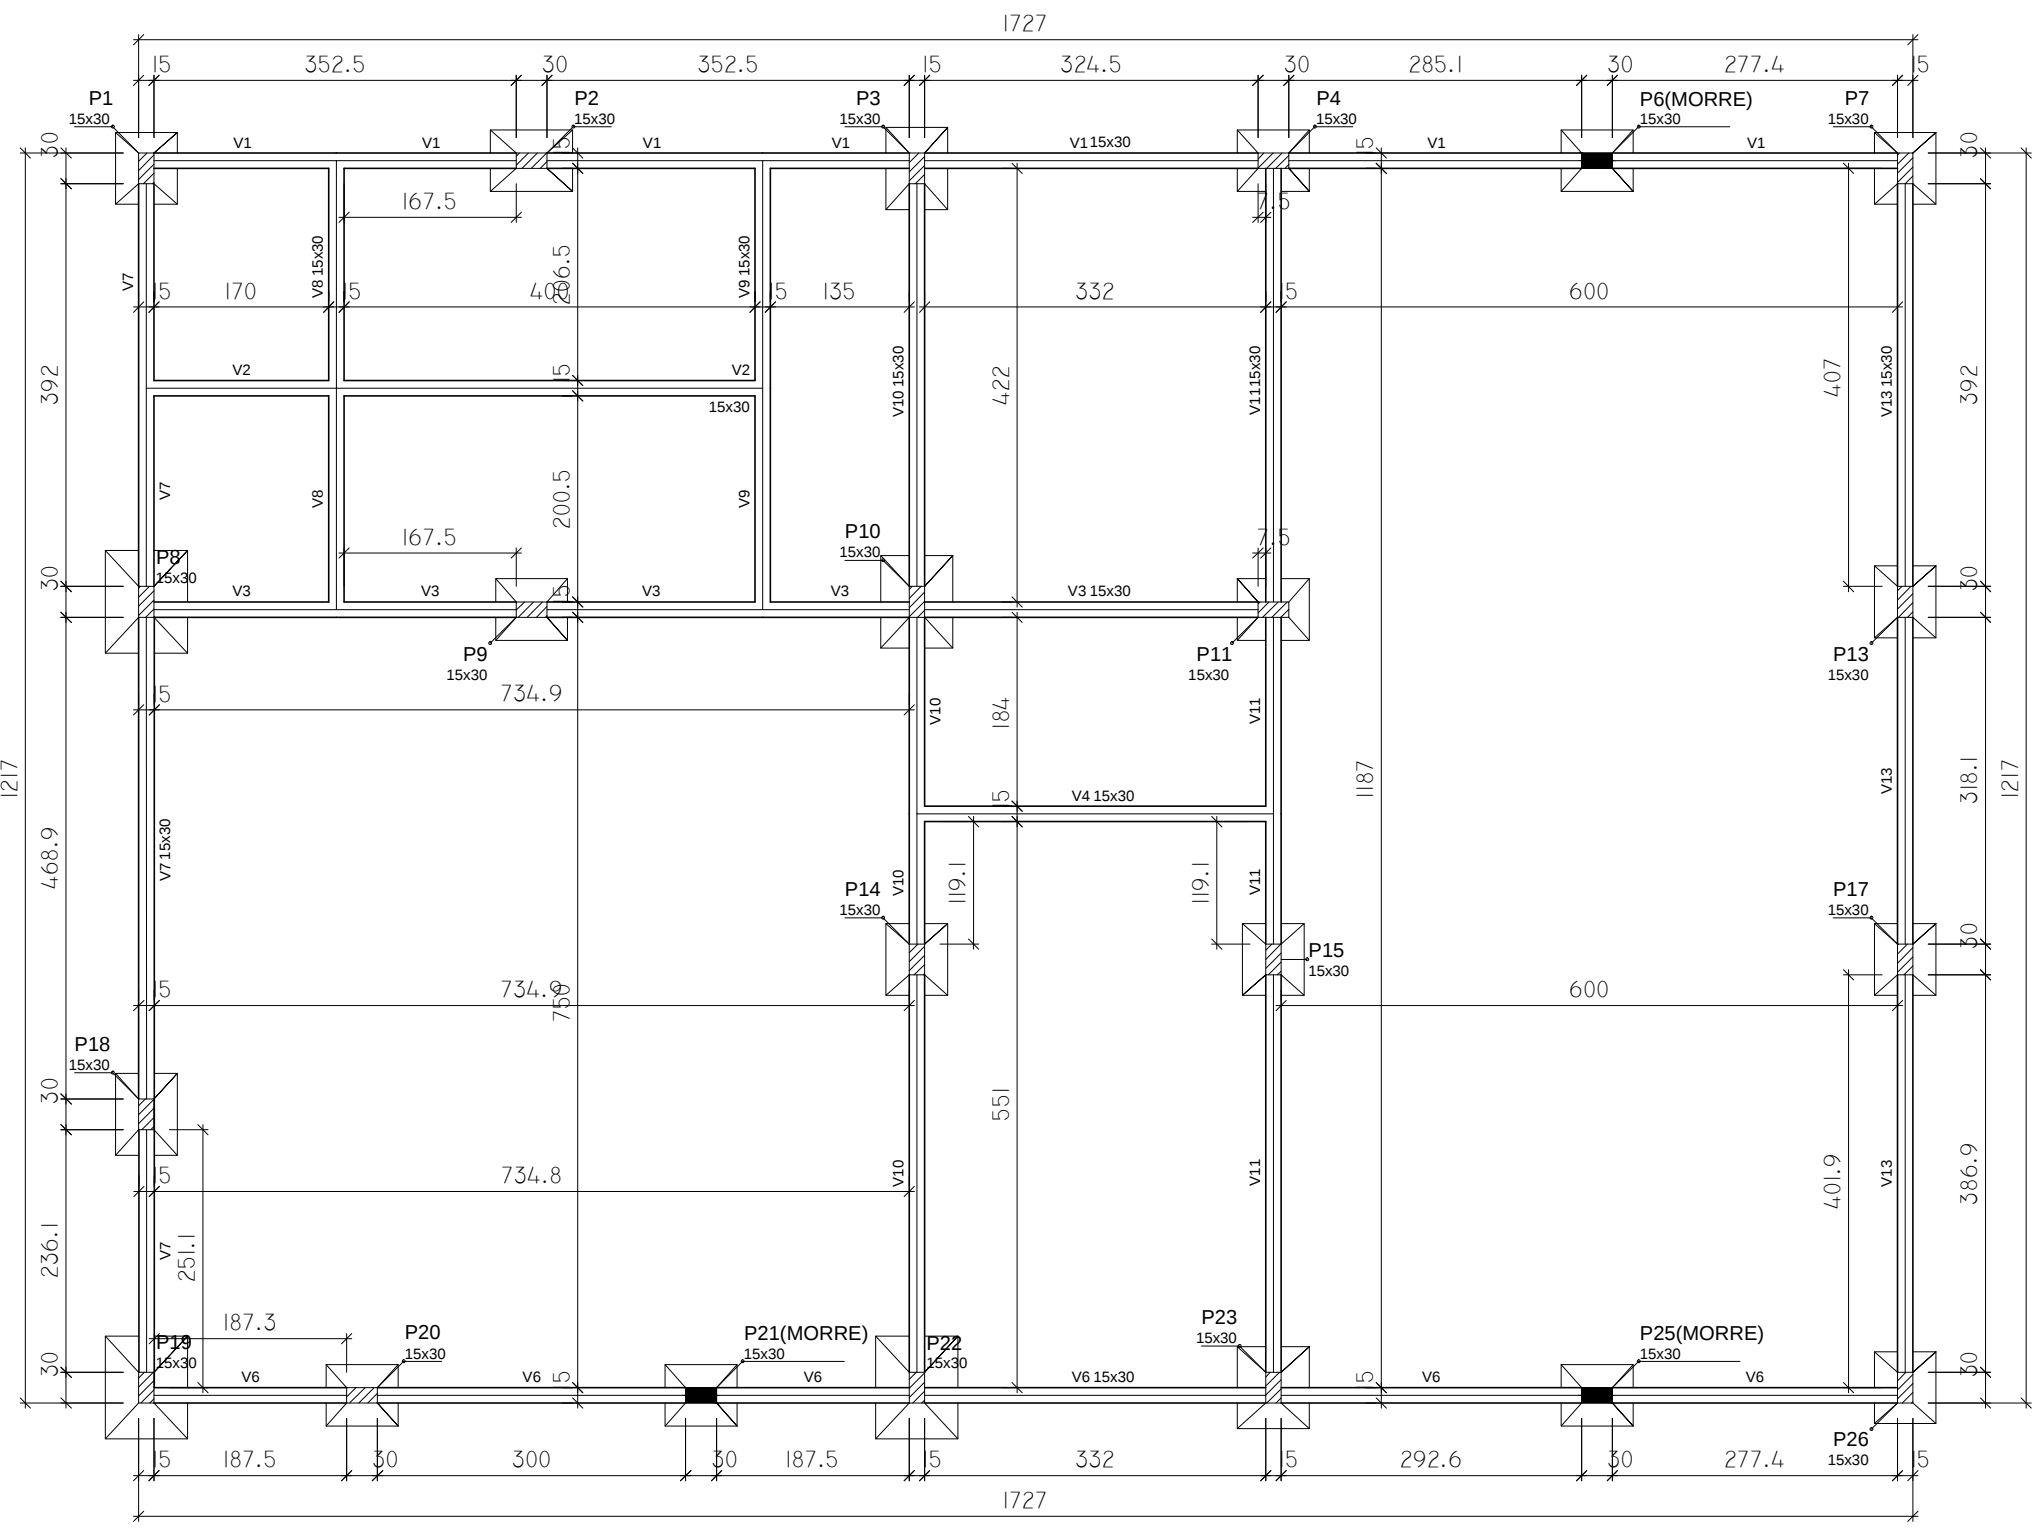


Forma do pavimento Fundação (Nível 0)  
escala 1:50

| Vigas |            |               |            |
|-------|------------|---------------|------------|
| Nome  | Seção (cm) | Elevação (cm) | Nível (cm) |
| V1    | 15x30      | 0             | 0          |
| V2    | 15x30      | 0             | 0          |
| V3    | 15x30      | 0             | 0          |
| V4    | 15x30      | 0             | 0          |
| V5    | 15x30      | 0             | 0          |
| V6    | 15x30      | 0             | 0          |
| V7    | 15x30      | 0             | 0          |
| V8    | 15x30      | 0             | 0          |
| V9    | 15x30      | 0             | 0          |
| V10   | 15x30      | 0             | 0          |
| V11   | 15x30      | 0             | 0          |
| V12   | 15x30      | 0             | 0          |

| Características dos materiais |           |  |  |
|-------------------------------|-----------|--|--|
| ck (MPa)                      | Ecs (MPa) |  |  |
| 30                            | 21.287    |  |  |

| Pilares |            |               |            |
|---------|------------|---------------|------------|
| Nome    | Seção (cm) | Elevação (cm) | Nível (cm) |
| P1      | 15 x 30    | 0             | 0          |
| P2      | 15 x 30    | 0             | 0          |
| P3      | 15 x 30    | 0             | 0          |
| P4      | 15 x 30    | 0             | 0          |
| P5      | 15 x 30    | 0             | 0          |
| P6      | 15 x 30    | 0             | 0          |
| P7      | 15 x 30    | 0             | 0          |
| P8      | 15 x 30    | 0             | 0          |
| P9      | 15 x 30    | 0             | 0          |
| P10     | 15 x 30    | 0             | 0          |
| P11     | 15 x 30    | 0             | 0          |
| P12     | 15 x 30    | 0             | 0          |
| P13     | 15 x 30    | 0             | 0          |
| P14     | 15 x 30    | 0             | 0          |
| P15     | 15 x 30    | 0             | 0          |
| P16     | 15 x 30    | 0             | 0          |
| P17     | 15 x 30    | 0             | 0          |
| P18     | 15 x 30    | 0             | 0          |
| P19     | 15 x 30    | 0             | 0          |
| P20     | 15 x 30    | 0             | 0          |
| P21     | 15 x 30    | 0             | 0          |
| P22     | 15 x 30    | 0             | 0          |
| P23     | 15 x 30    | 0             | 0          |
| P24     | 15 x 30    | 0             | 0          |
| P25     | 15 x 30    | 0             | 0          |
| P26     | 15 x 30    | 0             | 0          |

| Legenda dos pilares |                 |
|---------------------|-----------------|
|                     | Pilar que morre |
|                     | Pilar que passa |

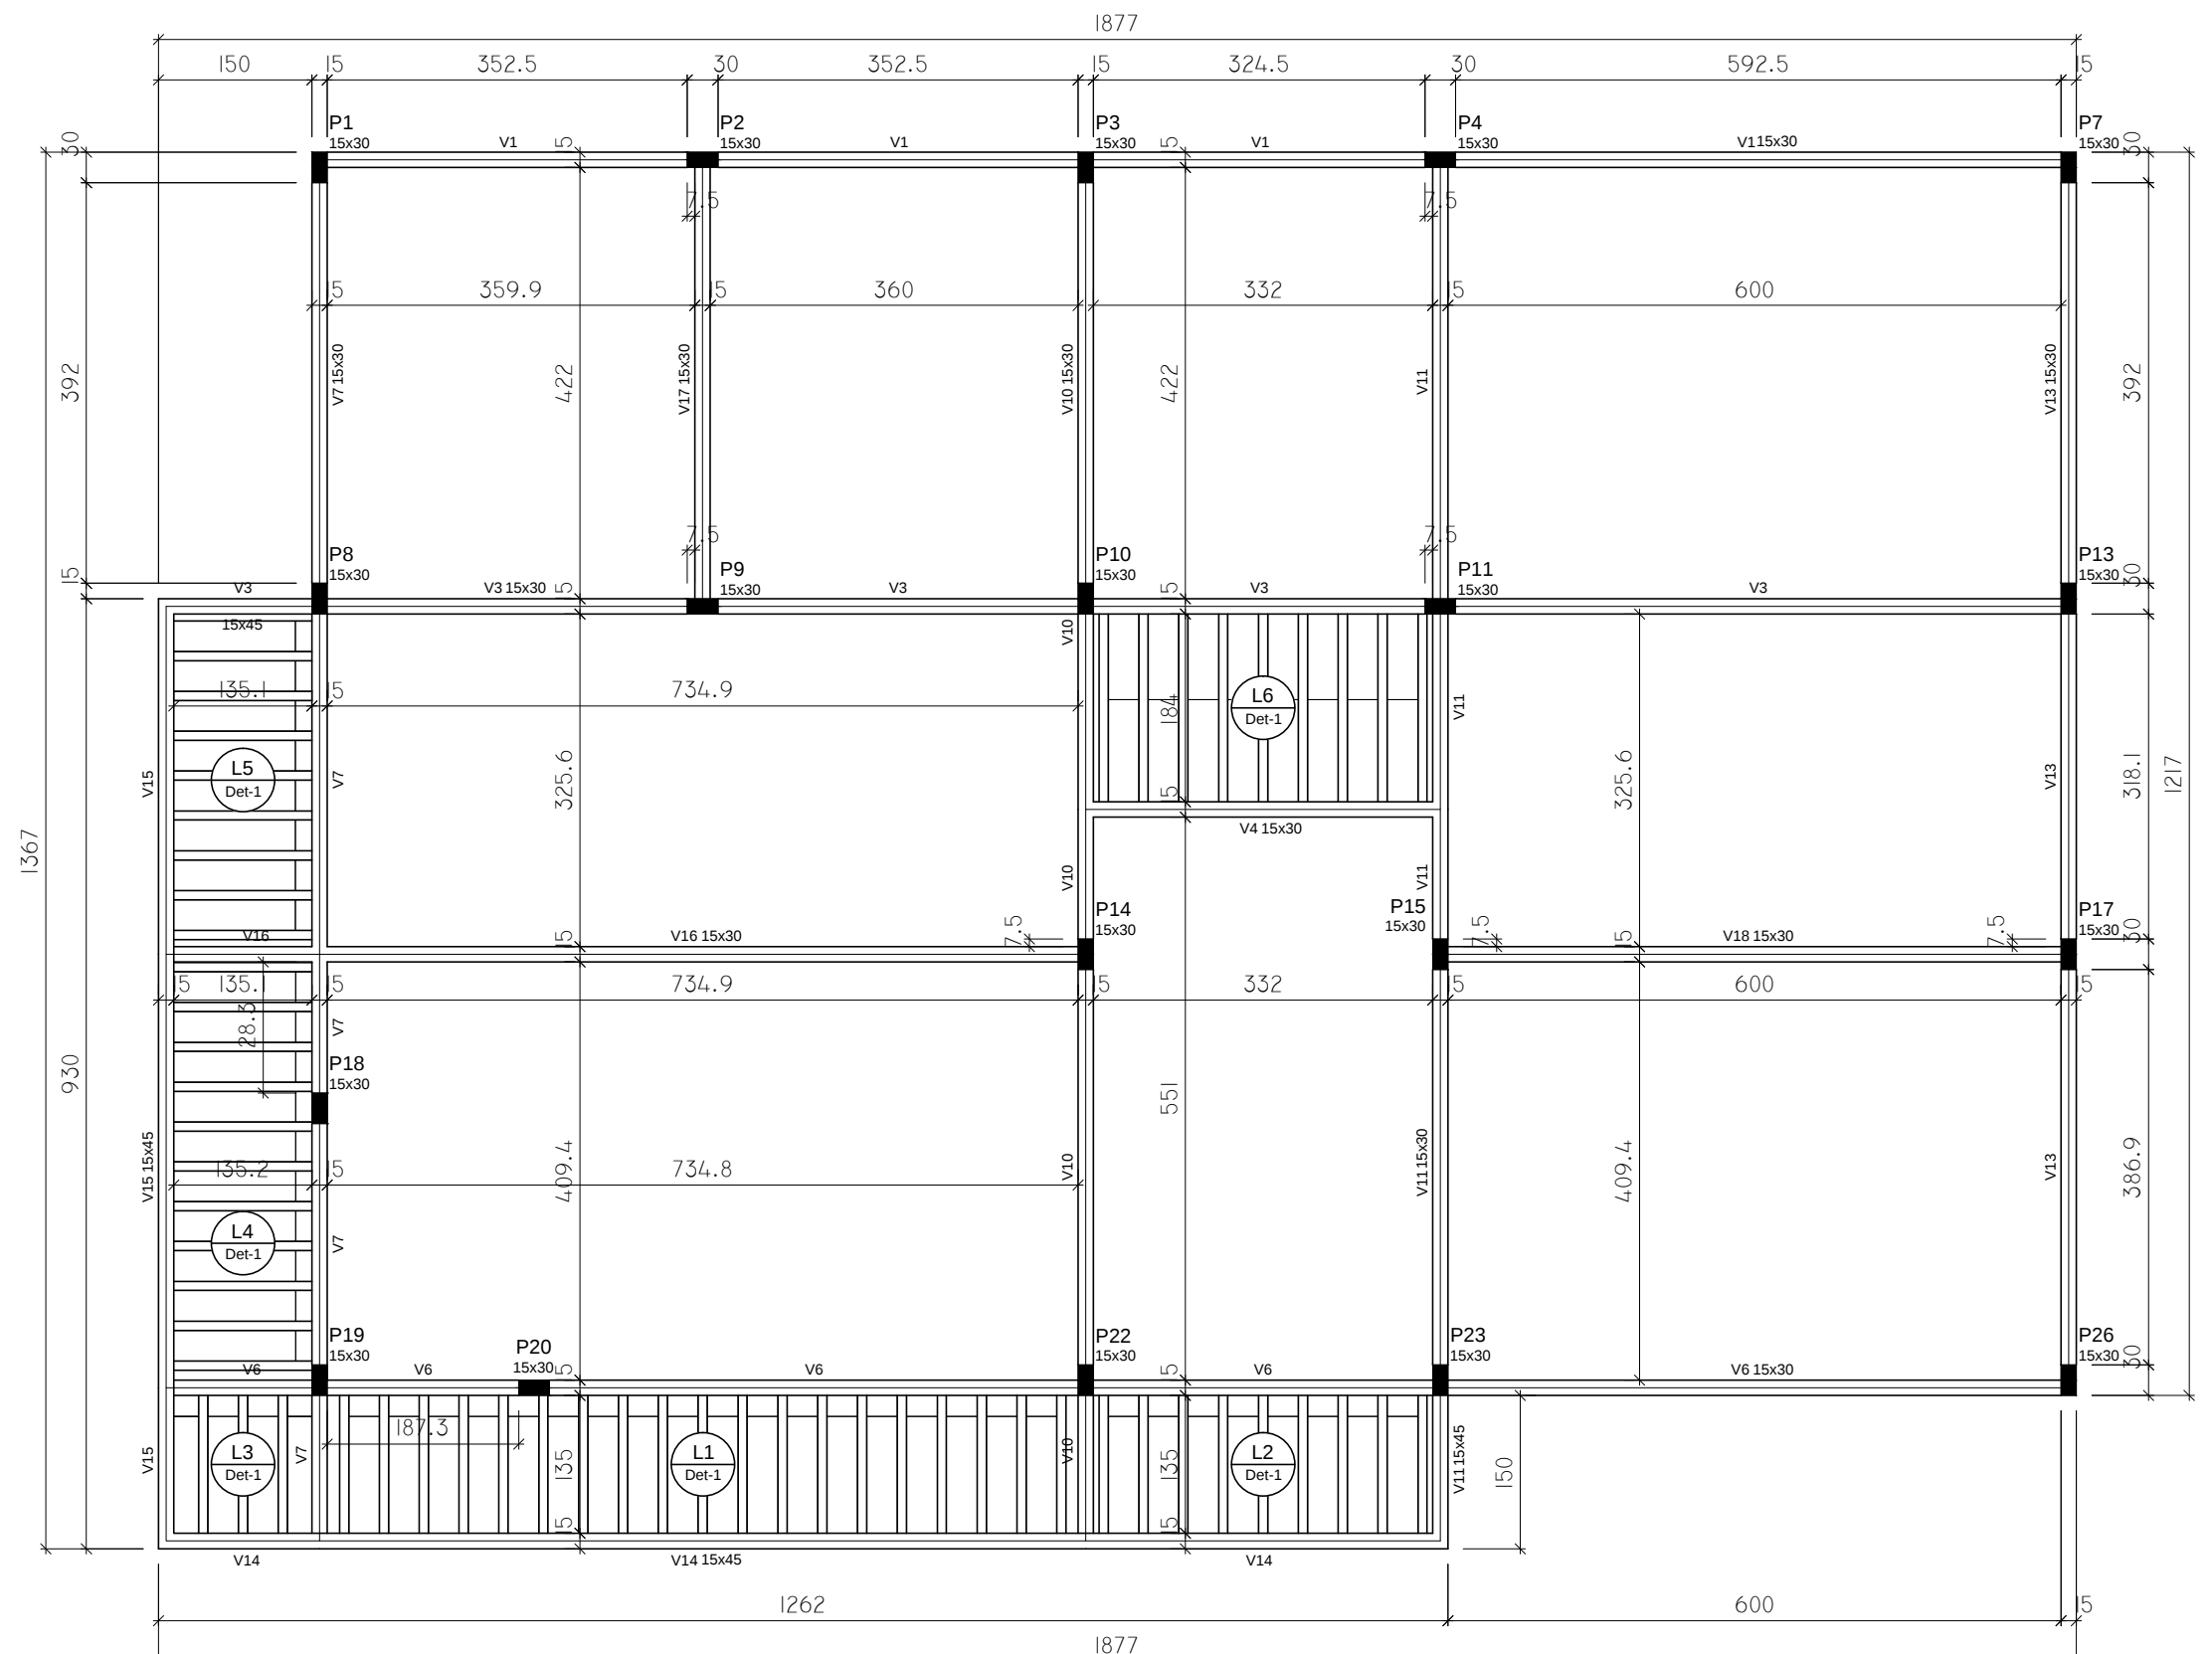

Forma do pavimento Térreo (Nível 330)  
escala 1:50

| Vigas |            |               |            |
|-------|------------|---------------|------------|
| Nome  | Seção (cm) | Elevação (cm) | Nível (cm) |
| V1    | 15x30      | 0             | 330        |
| V2    | 15x45      | 0             | 330        |
| V3    | 15x30      | 0             | 330        |
| V4    | 15x30      | 0             | 330        |
| V5    | 15x30      | 0             | 330        |
| V6    | 15x30      | 0             | 330        |
| V7    | 15x30      | 0             | 330        |
| V8    | 15x30      | 0             | 330        |
| V9    | 15x30      | 0             | 330        |
| V10   | 15x30      | 0             | 330        |
| V11   | 15x45      | 0             | 330        |
| V12   | 15x30      | 0             | 330        |
| V13   | 15x30      | 0             | 330        |
| V14   | 15x45      | 0             | 330        |
| V15   | 15x45      | 0             | 330        |
| V16   | 15x30      | 0             | 330        |
| V17   | 15x30      | 0             | 330        |
| V18   | 15x30      | 0             | 330        |



| Lajes |              |             |               |            |                    |
|-------|--------------|-------------|---------------|------------|--------------------|
| Nome  | Tipo         | Altura (cm) | Elevação (cm) | Nível (cm) | Sobrecarga (kN/m²) |
| L1    | Treliçada 1D | 12          | 0             | 330        | 2.00               |
| L2    | Treliçada 1D | 12          | 0             | 330        | 2.00               |
| L3    | Treliçada 1D | 12          | 0             | 330        | 2.00               |
| L4    | Treliçada 1D | 12          | 0             | 330        | 2.00               |
| L5    | Treliçada 1D | 12          | 0             | 330        | 2.00               |
| L6    | Treliçada 1D | 12          | 0             | 330        | 2.00               |

| Área da laje |             |                     |           |
|--------------|-------------|---------------------|-----------|
| Tipo         | Altura (cm) | Braco de Enchimento | Área (m²) |
| Treliçada 1D | 12          | 88/30/1/25          | 32.27     |

| Características dos materiais |           |
|-------------------------------|-----------|
| ck (MPa)                      | Ecs (MPa) |
| 30                            | 21.287    |



| Pilares |            |               |            |
|---------|------------|---------------|------------|
| Nome    | Seção (cm) | Elevação (cm) | Nível (cm) |
| P1      | 15 x 30    | 0             | 330        |
| P2      | 15 x 30    | 0             | 330        |
| P3      | 15 x 30    | 0             | 330        |
| P4      | 15 x 30    | 0             | 330        |
| P5      | 15 x 30    | 0             | 330        |
| P6      | 15 x 30    | 0             | 330        |
| P7      | 15 x 30    | 0             | 330        |
| P8      | 15 x 30    | 0             | 330        |
| P9      | 15 x 30    | 0             | 330        |
| P10     | 15 x 30    | 0             | 330        |
| P11     | 15 x 30    | 0             | 330        |
| P12     | 15 x 30    | 0             | 330        |
| P13     | 15 x 30    | 0             | 330        |
| P14     | 15 x 30    | 0             | 330        |
| P15     | 15 x 30    | 0             | 330        |
| P16     | 15 x 30    | 0             | 330        |
| P17     | 15 x 30    | 0             | 330        |
| P18     | 15 x 30    | 0             | 330        |
| P19     | 15 x 30    | 0             | 330        |
| P20     | 15 x 30    | 0             | 330        |
| P21     | 15 x 30    | 0             | 330        |
| P22     | 15 x 30    | 0             | 330        |
| P23     | 15 x 30    | 0             | 330        |
| P24     | 15 x 30    | 0             | 330        |
| P25     | 15 x 30    | 0             | 330        |
| P26     | 15 x 30    | 0             | 330        |

| Legenda dos pilares |                 |
|---------------------|-----------------|
|                     | Pilar que morre |

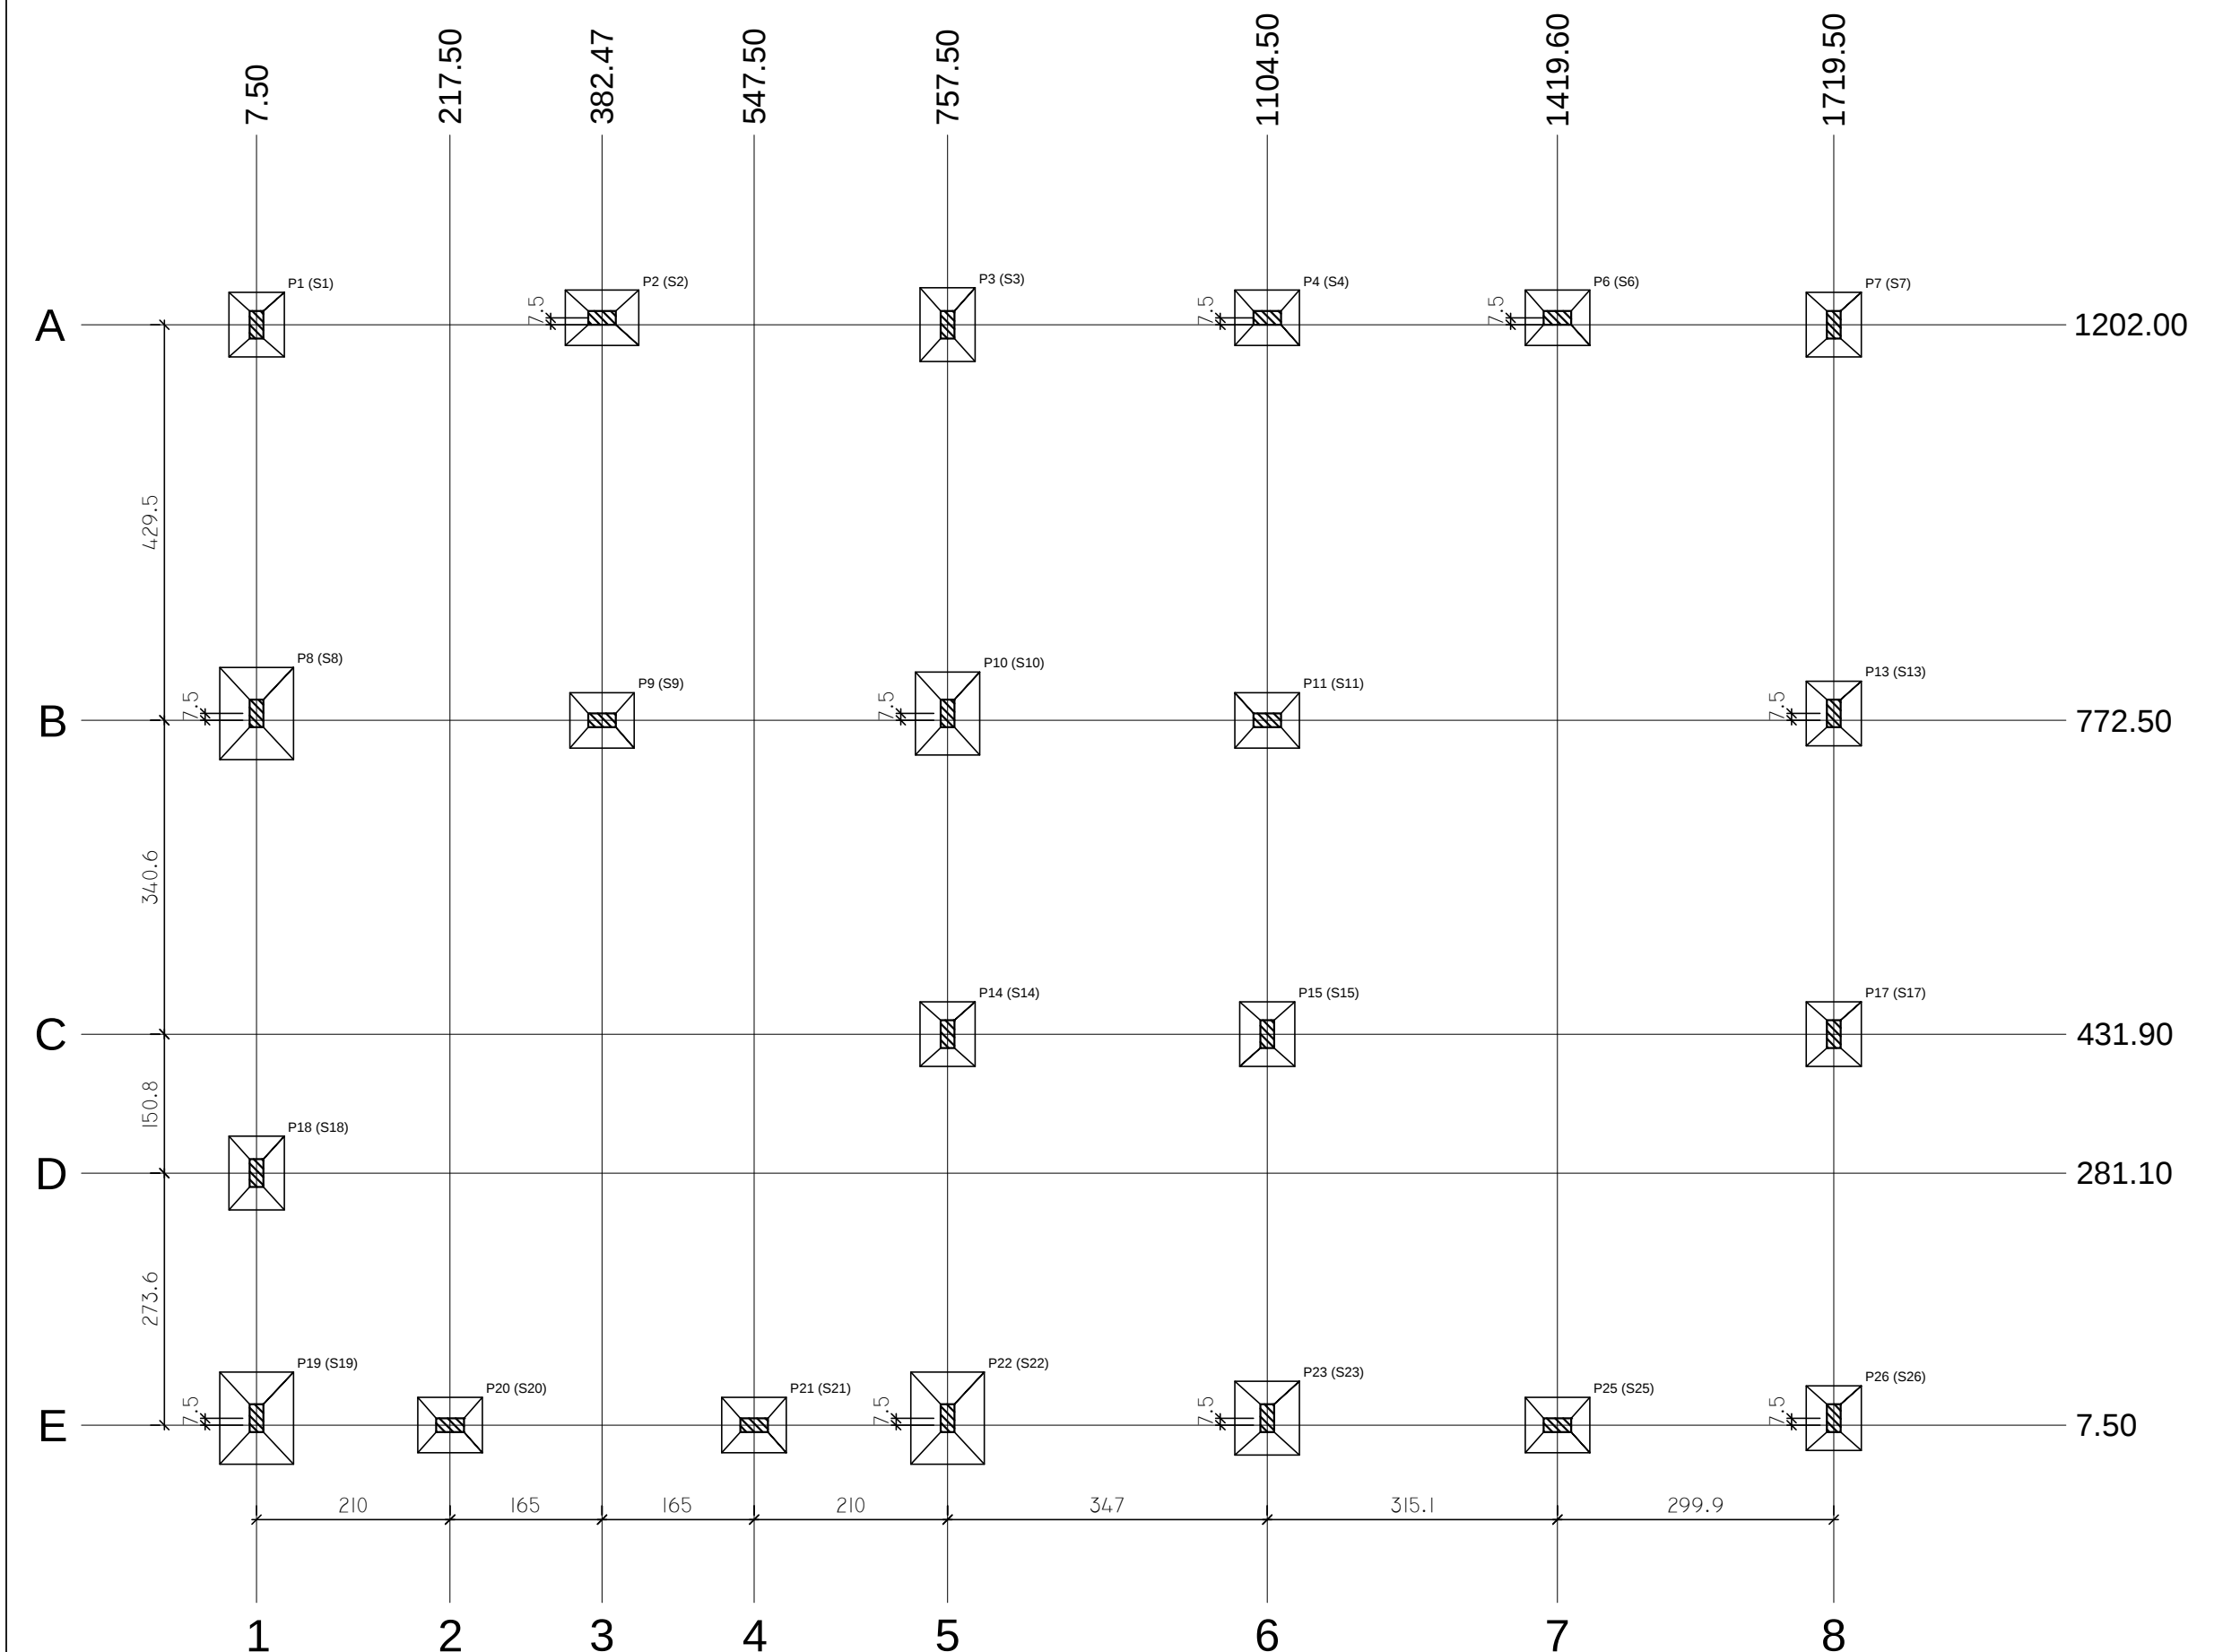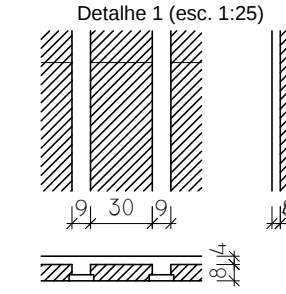

Planta de locação  
escala 1:50

| Pilar |            |         |         |
|-------|------------|---------|---------|
| Nome  | Seção (cm) | X (cm)  | Y (cm)  |
| P1    | 15x30      | 7.50    | 1202.00 |
| P2    | 15x30      | 382.47  | 1202.00 |
| P3    | 15x30      | 787.50  | 1202.00 |
| P4    | 15x30      | 1104.50 | 1202.00 |
| P5    | 15x30      | 1419.60 | 1202.00 |
| P6    | 15x30      | 1719.50 | 1202.00 |
| P7    | 15x30      | 1719.50 | 772.50  |
| P8    | 15x30      | 787.50  | 772.50  |
| P9    | 15x30      | 382.47  | 772.50  |
| P10   | 15x30      | 787.50  | 431.90  |
| P11   | 15x30      | 1104.50 | 431.90  |
| P12   | 15x30      | 1419.60 | 431.90  |
| P13   | 15x30      | 1719.50 | 431.90  |
| P14   | 15x30      | 787.50  | 281.10  |
| P15   | 15x30      | 1104.50 | 281.10  |
| P16   | 15x30      | 1419.60 | 281.10  |
| P17   | 15x30      | 1719.50 | 281.10  |
| P18   | 15x30      | 787.50  | 7.50    |
| P19   | 15x30      | 382.47  | 7.50    |
| P20   | 15x30      | 787.50  | 7.50    |
| P21   | 15x30      | 1104.50 | 7.50    |
| P22   | 15x30      | 1419.60 | 7.50    |
| P23   | 15x30      | 1719.50 | 7.50    |
| P24   | 15x30      | 787.50  | 7.50    |
| P25   | 15x30      | 1104.50 | 7.50    |
| P26   | 15x30      | 1419.60 | 7.50    |

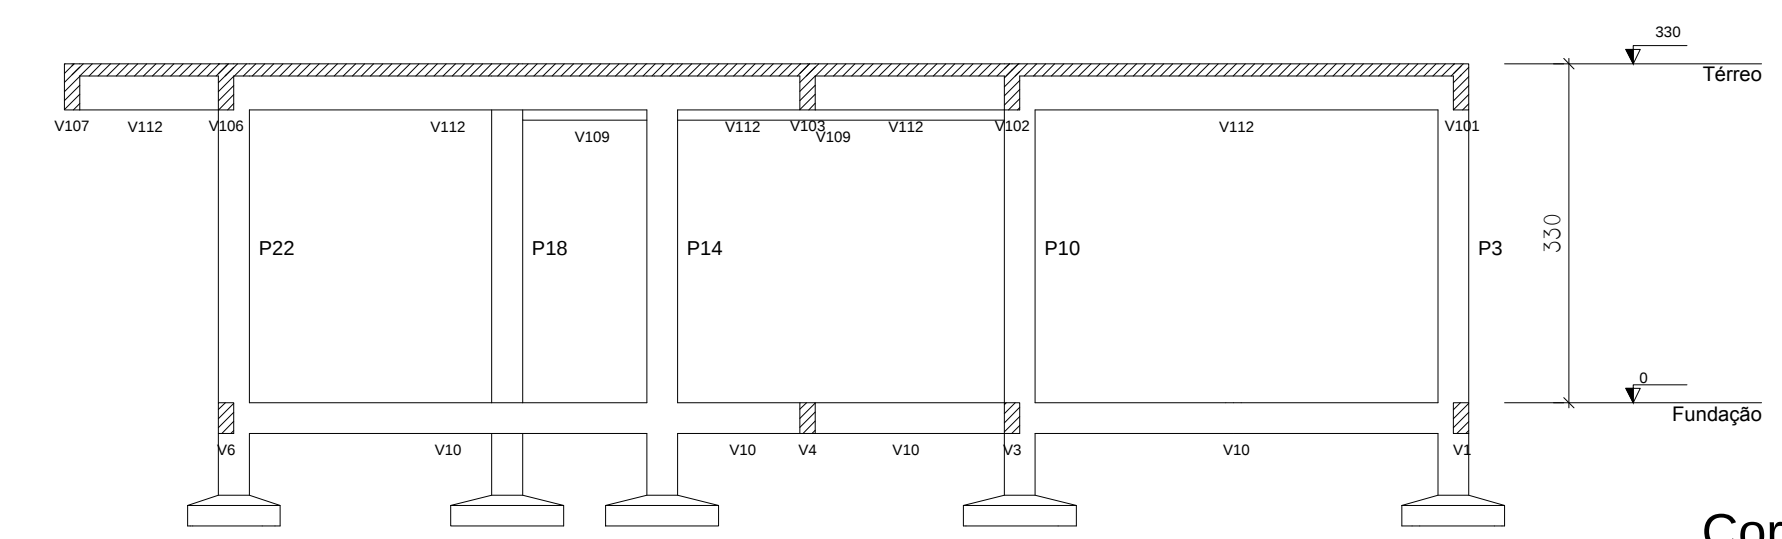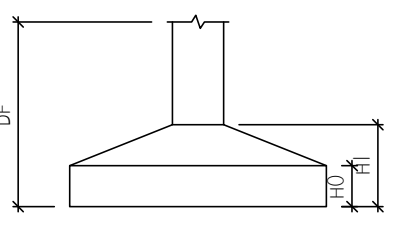

Corte B-B  
escala 1:75

Danilo Borys Silva Nunes  
Engenheiro Civil  
CREA-BA nº 75.637

PROPRIETÁRIO:  
RESP. TÉCNICO: Engº Civil DANIL BORES SILVA NUNES  
Crea-BA 75.637/D

| TÍTULO                                         |  | PRANCHA:                            |
|------------------------------------------------|--|-------------------------------------|
| PROJETO - CENTRAL TURÍSTICA                    |  | 09                                  |
| ESTRUTURAL - LOCAÇÃO, FORMAS E CORTES          |  |                                     |
| PROPRIETÁRIO: PREFEITURA MUNICIPAL DE IRAQUARA |  | EDIFICAÇÕES                         |
|                                                |  | ÁREA DO TERRENO:                    |
|                                                |  | ÁREA CONSTRUÍDA:                    |
| ENDEREÇO: SEDE DO MUNICÍPIO                    |  | ÁREA TOTAL ÚTIL:                    |
| DATA: MAIO / 2018                              |  | DESENHO: Borys-boryscivil@gmail.com |
|                                                |  | ESCALA: INDICADA                    |