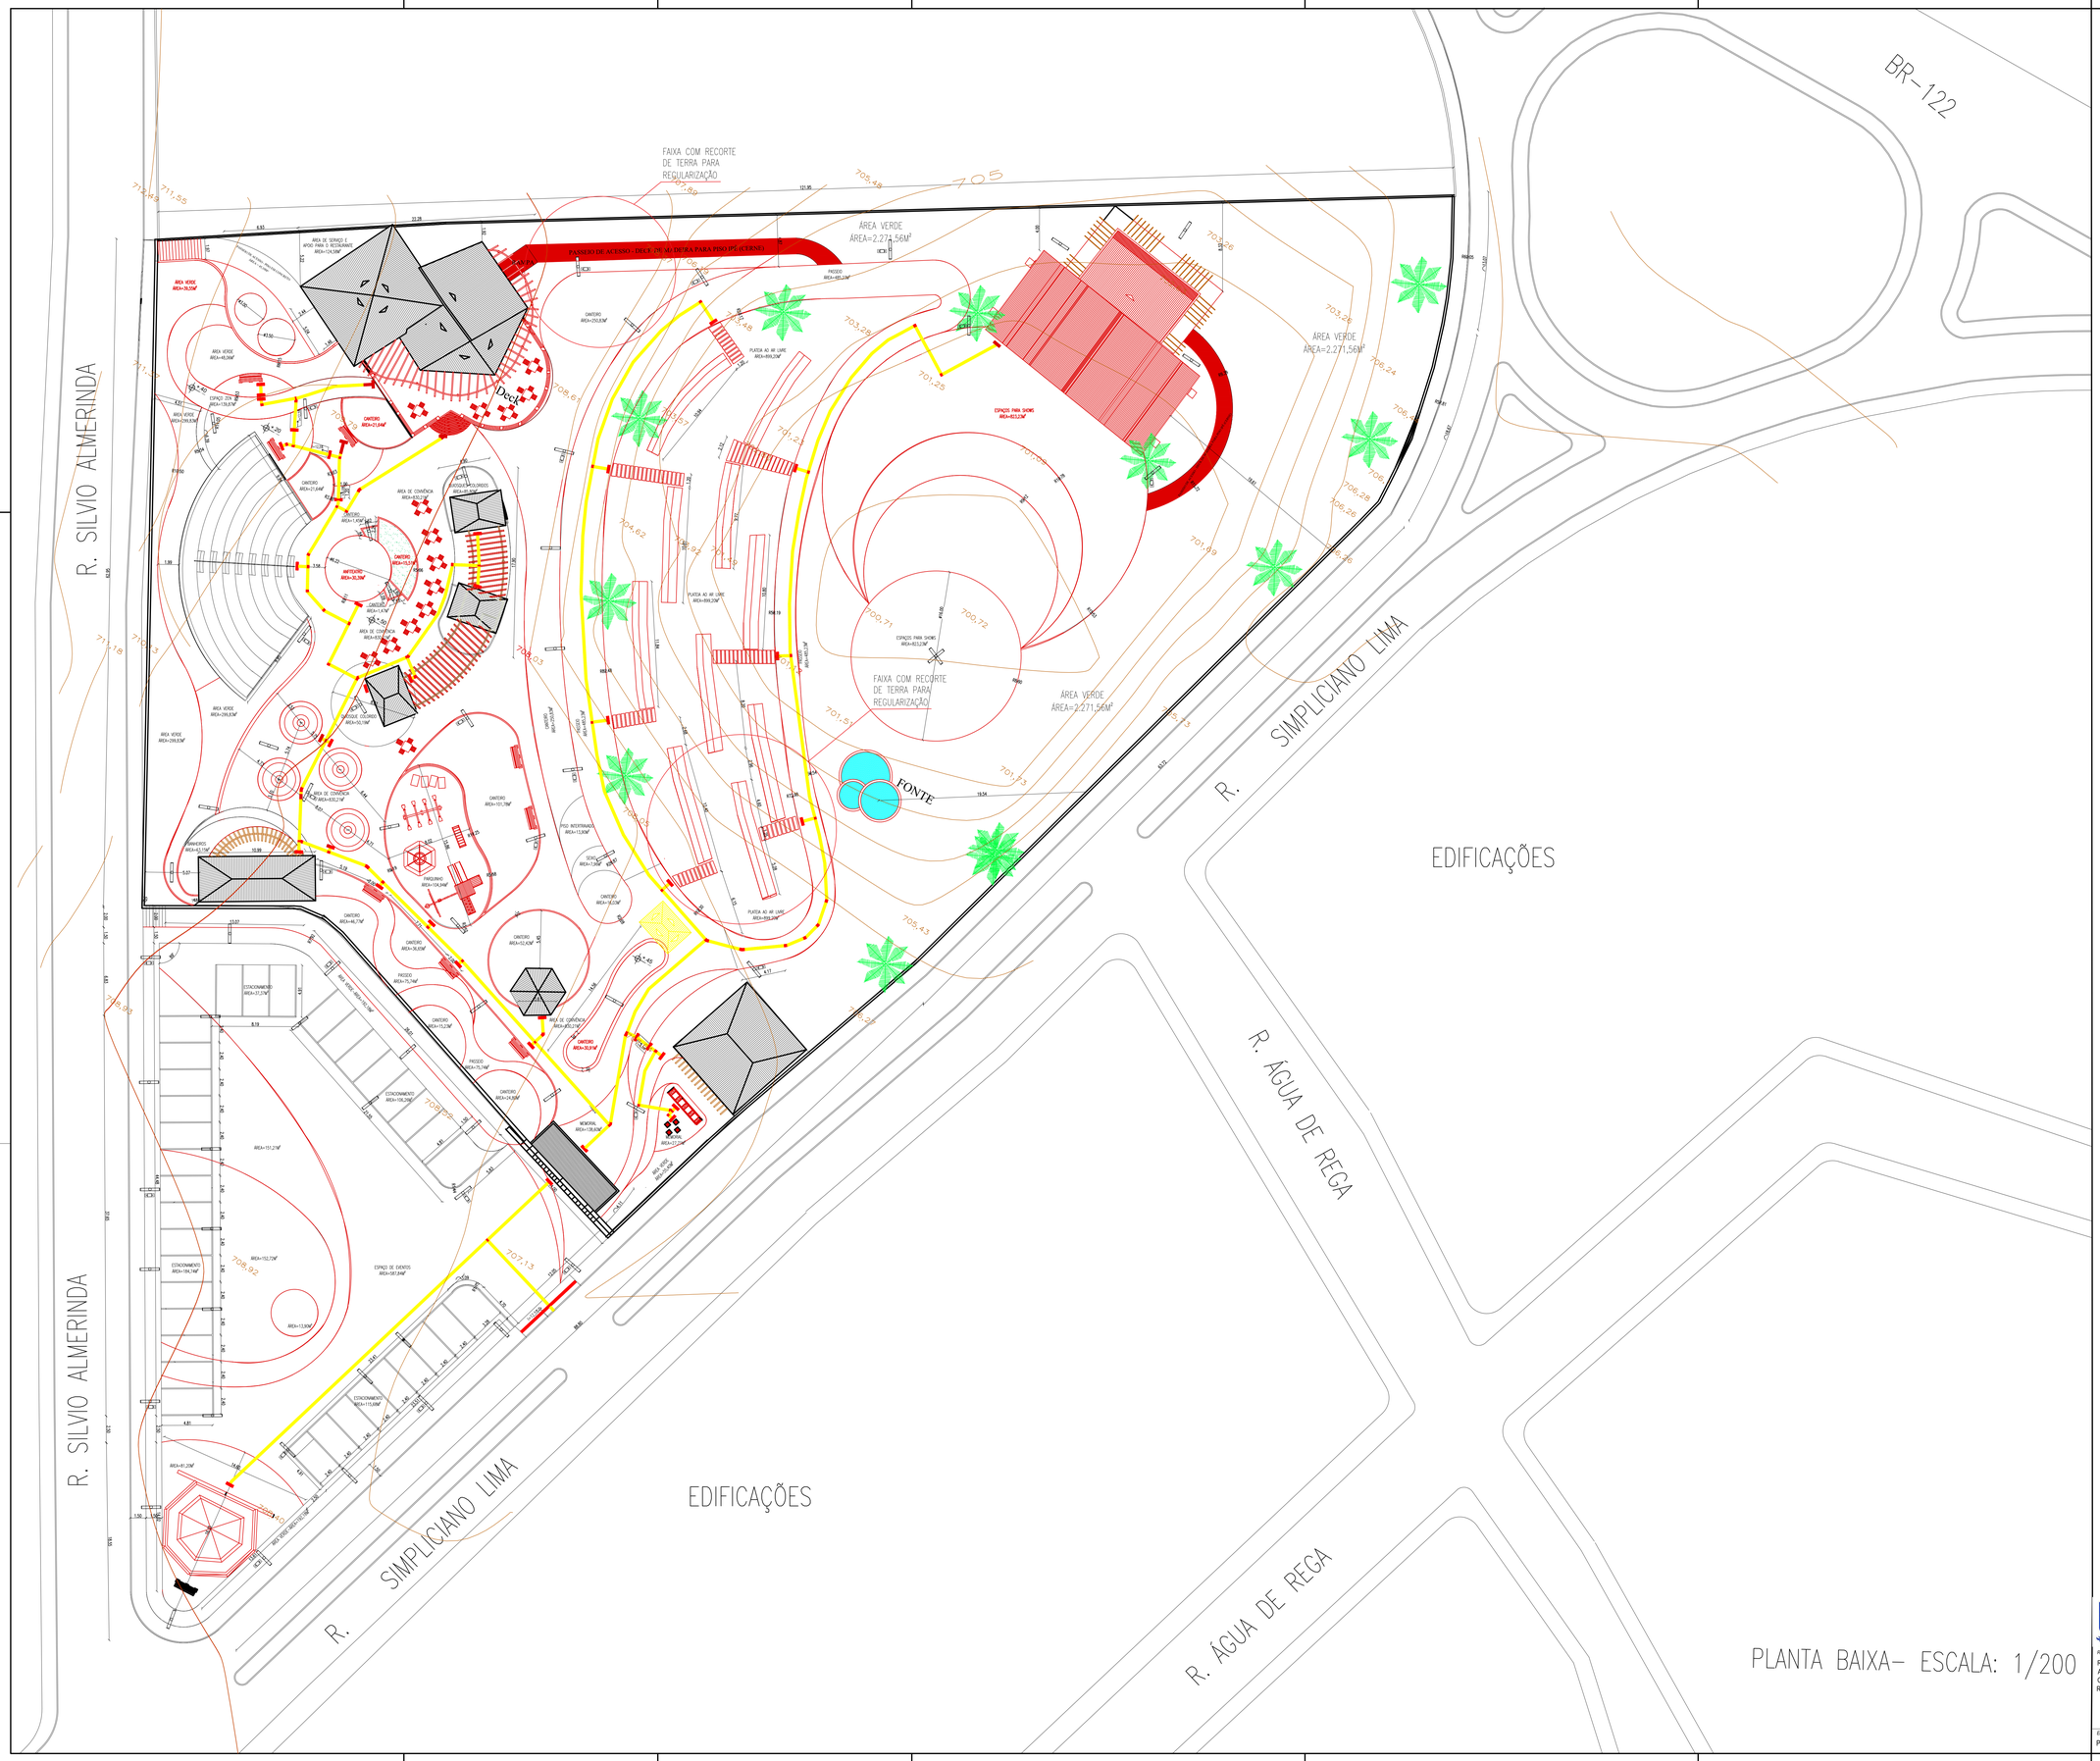

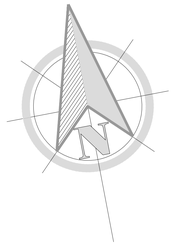

SIMBÓLOS			
	POSTE DE LUZ		MESAS
	LIXEIRA		ACADEMIA
	PISO TÁTIL DIRECIONAL		BRINQUEDOS DO PARQUINHO
	PISO TÁTIL ALERTA		

LEGENDAS / INFORMAÇÕES

- PADRÃO (ENERGIA) - RETIRAR
- POSTE (ENERGIA) - MANTER
- REFLETOR (ILUMINAÇÃO) - RETIRAR
- ÁRVORE (EXISTENTE) - MANTER
- ÁRVORE (EXISTENTE) - RETIRAR
- ÁRVORE (NOVAS) - INSERIR
- **A CONSTRUIR**
- **A DEMOLIR**
- **A MANTER**

OBSERVAÇÕES

TODOS OS CANTEIROS PRESENTES NAS CALÇADAS QUE CIRCUNDAM O PROJETO, SÃO CANTEIROS NOVOS E SERÃO INCLUÍDOS NA CALÇADA EXISTENTE. POIS OS CANTEIROS EXISTENTES SERÃO TODOS DEMOLIDOS. CANTEIROS ESTES QUE SERÃO DEMOLIDOS, SÃO OS QUE FICAM NA PARTE INTERNA DA PRAÇA, NÃO AINDA PARA A CALÇADA. TODOS OS CANTEIROS PRESENTES NA CALÇADA SÃO NOVOS.

VALE RESSALTAR QUE A PRAÇA POSSUI PISO EM PEDRA PORTUGUESA, SENDO ASSIM, NÃO SERÁ PREVISTO NO PROJETO A RETIRADA DO PISO INTERTRAVADO. JÁ O PISO INTERTRAVADO EXISTENTE TEM PARTE MANTIDA E PARTE REAPROVEITADA CONFORME NO RELATÓRIO DE ANÁLISES DE PISOS E PLANILHA ORÇAMENTÁRIA.

PLANTA BAIXA– ESCALA: 1/200

PREFEITURA MUNICIPAL DE IRAQUARA - BA

REVITALIZAÇÃO PARQUE DA DOLINA - PROJETO BÁSICO

PLANTA DE REFORMA

RESPONSÁVEL TÉCNICO
RENATA REGINA OLIVEIRA GONÇALVES
ARQUITETA E URBANISTA
CAU - BA nº A190283-0
RRT EM ANEXO

Renata Oliveira
Arquiteta e Urbanista
CAU-BA: A190283-0

RENATA REGINA OLIVEIRA GONÇALVES
CPF: 084.365.405-47

SOLICITANTE
Prefeitura Municipal de Iraquara
Rua Rosalvo Félix, nº 252, Centro, Iraquara - BA

PREFEITURA MUNICIPAL DE IRAQUARA
CNPJ: 13.922.566/0001-09

ENDEREÇO DO PROJETO	DATA	REVISÃO	FOLHA
Parque da Dolina - Centro, Iraquara - BA	06/05/2022	R01	A0 04/25

ESCALAS INDICADAS