




PREFEITURA MUNICIPAL DE IRAQUARA - BA



PROJETO DE  
DETALHAMENTO  
PARQUE.

# PARQUE DA DOLINA

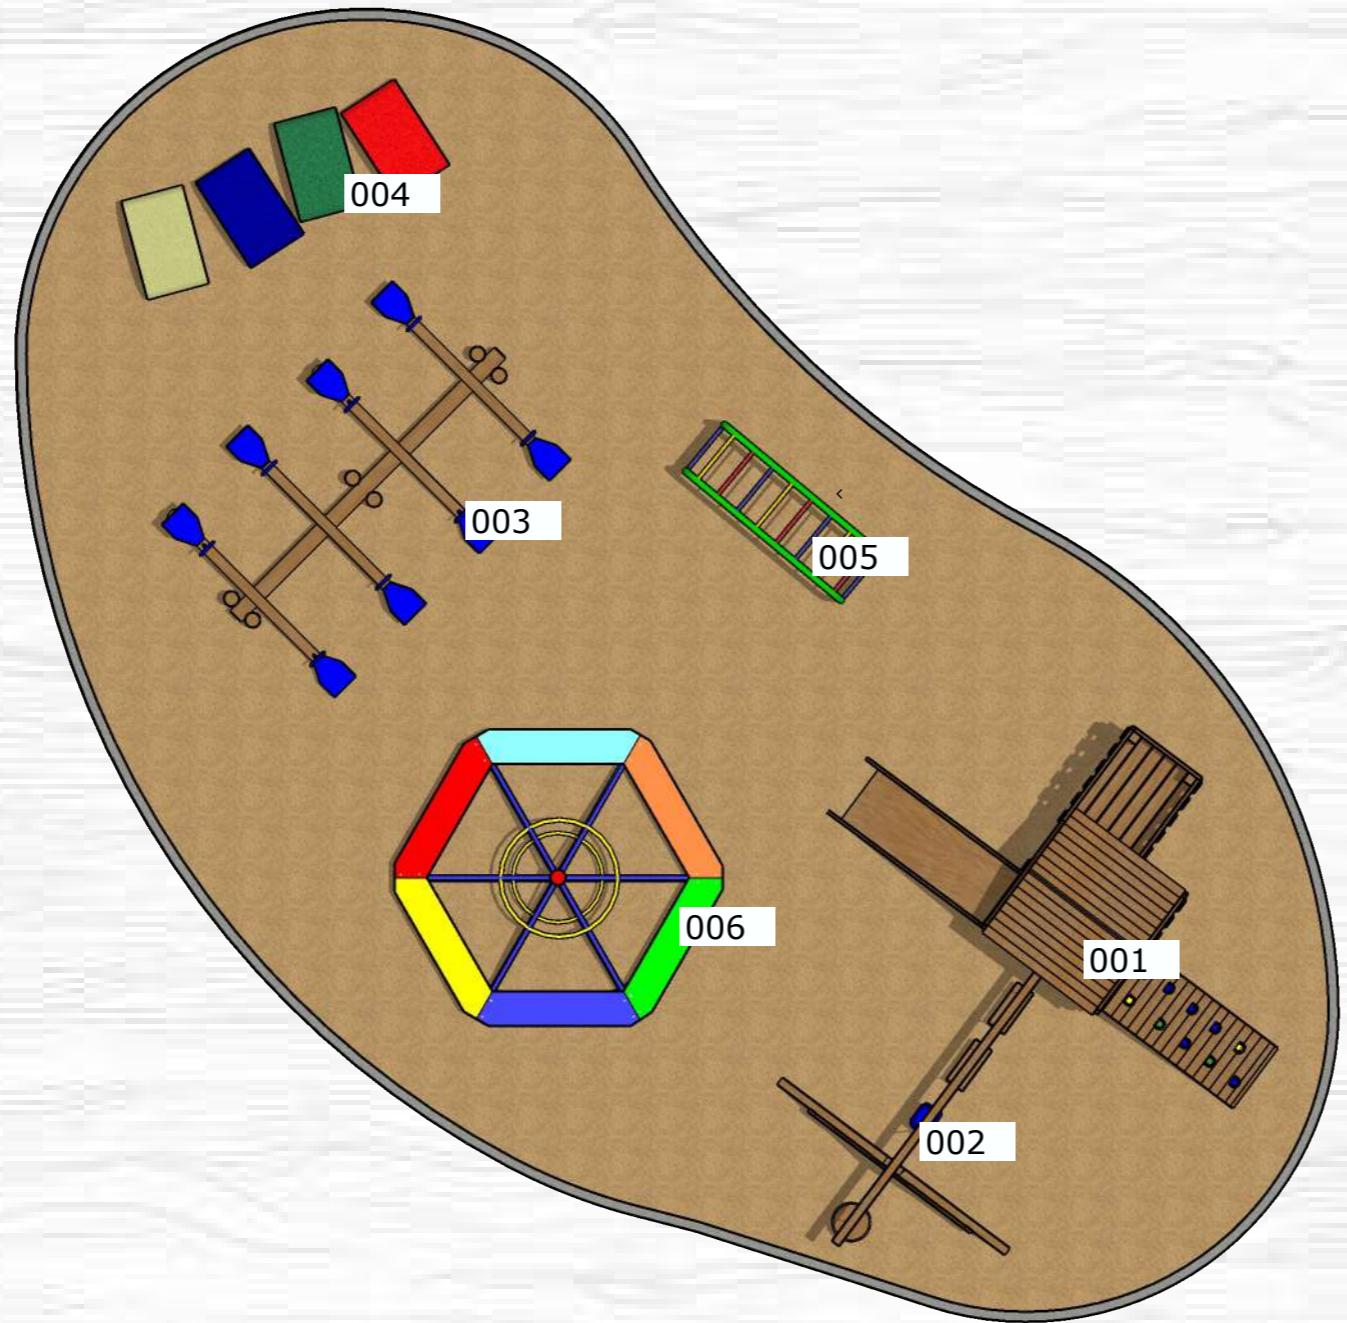

**1** VISTA SUPERIOR  
**ESCALA 1:75**

## LEGENDA

- 001 Escorregador
- 002 Balanço
- 003 Gangorra
- 004 Manilha
- 005 Escada Horizontal
- 006 Gira -gira

01 - Todas as medidas devem ser rigorosamente conferidas no local;  
02 - As cotas prevalecem sobre o desenho;  
03 - Em caso de dúvidas procurar os profissionais responsáveis pelo projeto,  
pois os mesmos não se responsabilizam por alterações sem autorização.

**RESPONSÁVEL  
TÉCNICO**  
ARQUITETA RENATA OLIVEIRA

**SOLICITANTE**  
PREFEITURA MUNICIPAL  
DE IRAQUARA-BA

**DATA**  
MARÇO

**PRANCHA**  
**3 | 37**



# PLAYGROUND


001 ESCORREGADOR

BASE

MATERIAL




EUCALIPTO TRATADO

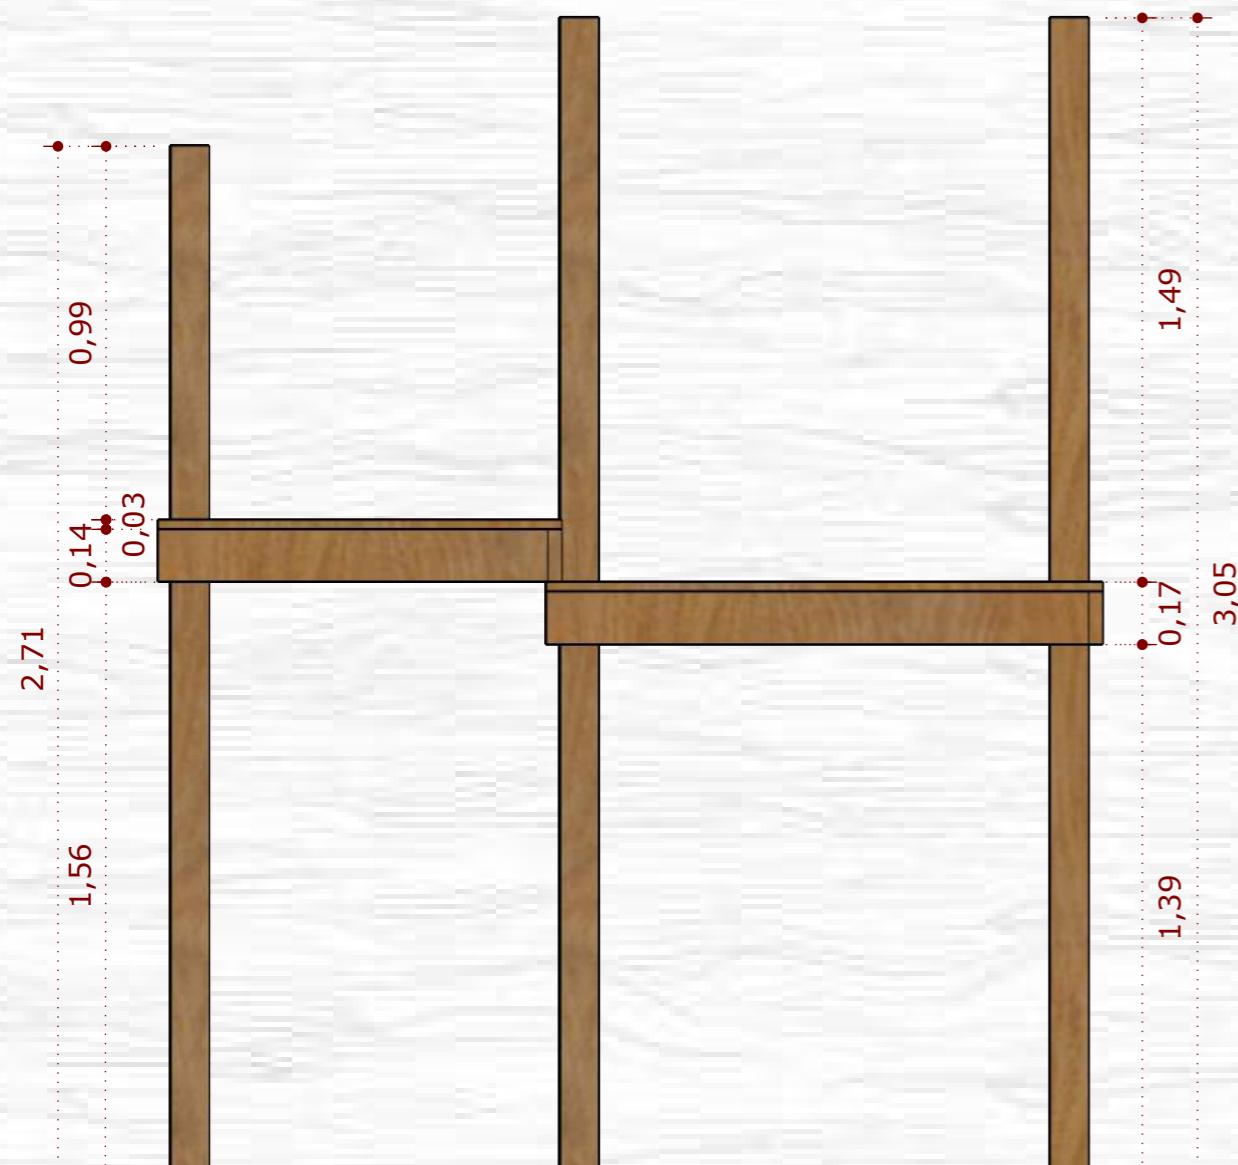

**1** VISTA FRONTAL  
ESCALA 1:20

- 01 - Todas as medidas devem ser rigorosamente conferidas no local;  
02 - As cotas prevalecem sobre o desenho;  
03 - Em caso de dúvidas procurar os profissionais responsáveis pelo projeto,  
pois os mesmos não se responsabilizam por alterações sem autorização.

**RESPONSÁVEL  
TÉCNICO**  
ARQUITETA RENATA OLIVEIRA

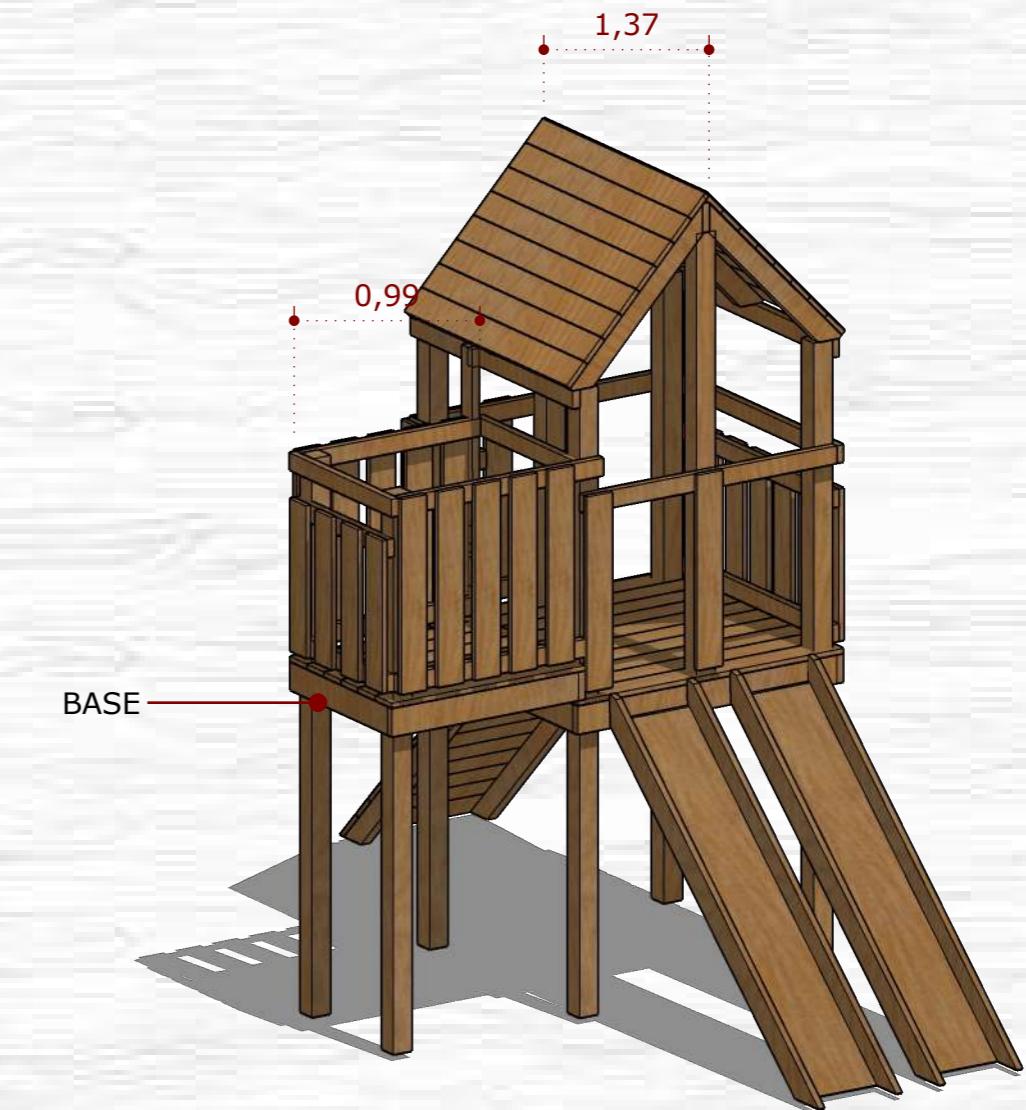

**2** PERSPECTIVA

**SOLICITANTE**  
PREFEITURA MUNICIPAL  
DE IRAQUARA-BA

**DATA**  
MARÇO



# PLAYGROUND


## 001 ESCORREGADOR

### BASE


#### MATERIAL



EUCALIPTO TRATADO

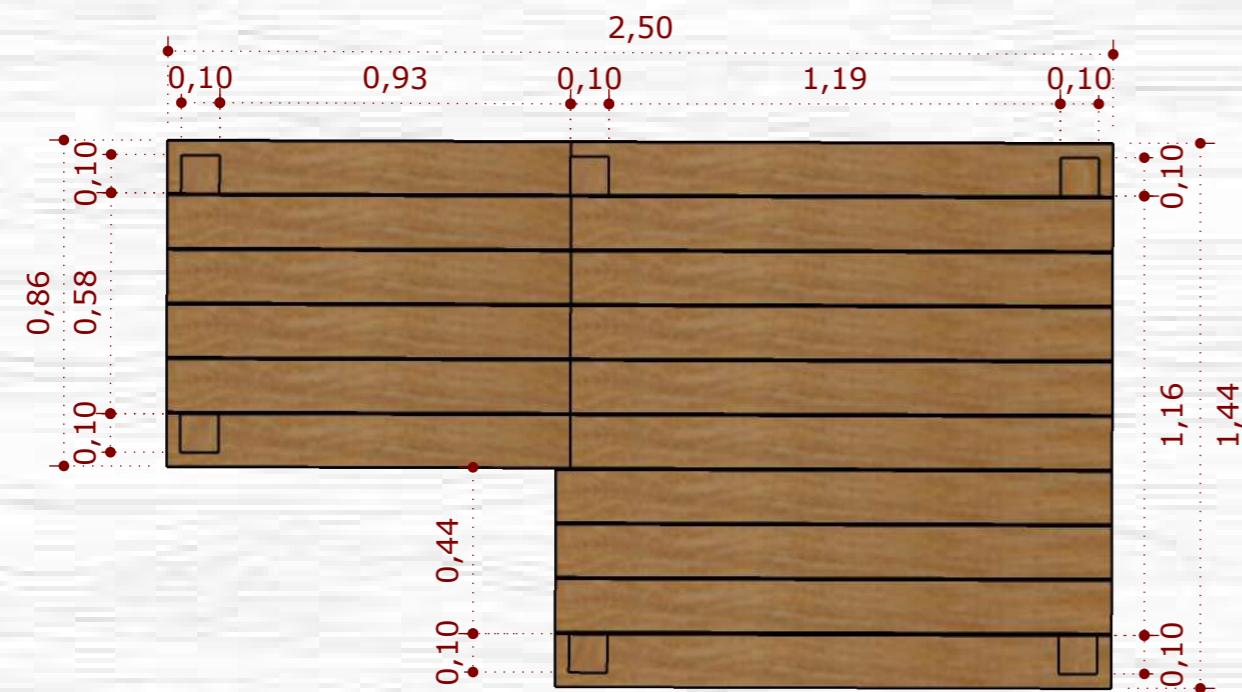

**1** VISTA SUPERIOR  
**ESCALA** 1:20

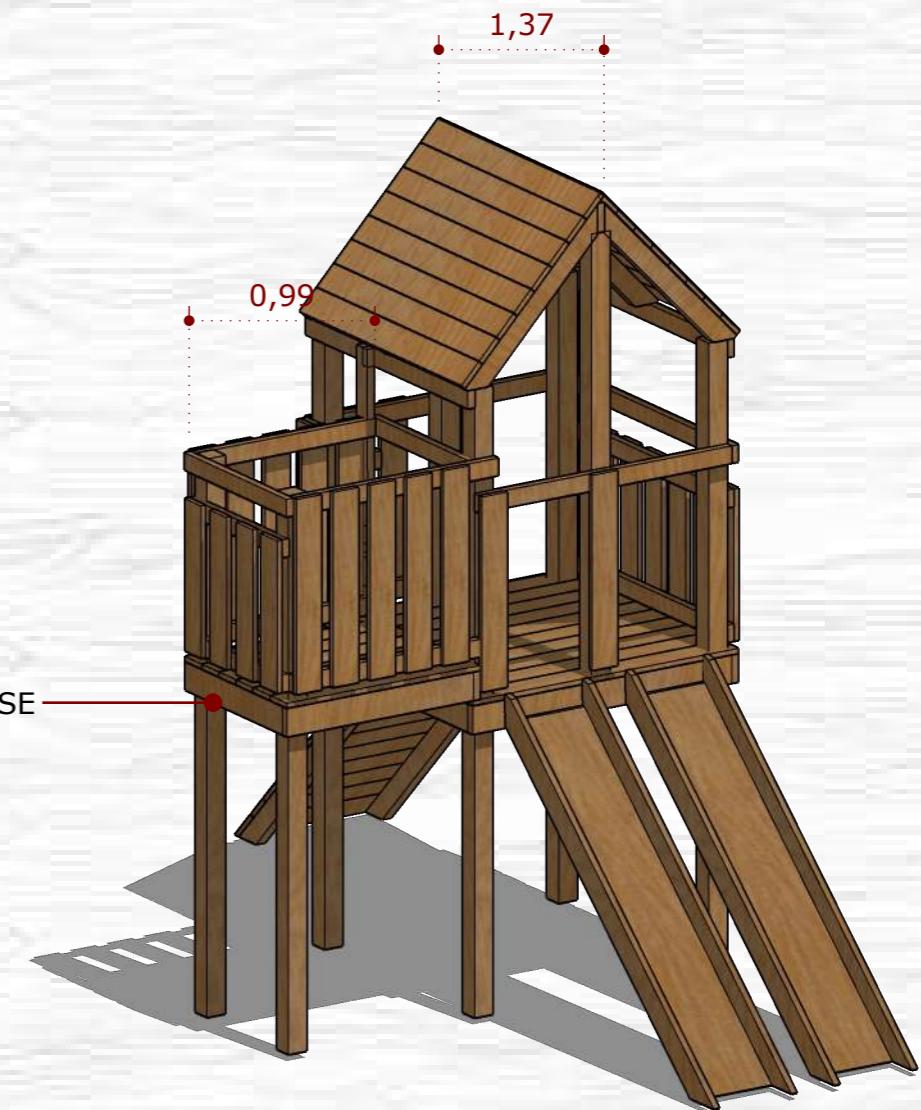

**2** PERSPECTIVA

- 01 - Todas as medidas devem ser rigorosamente conferidas no local;  
02 - As cotas prevalecem sobre o desenho;  
03 - Em caso de dúvidas procurar os profissionais responsáveis pelo projeto,  
pois os mesmos não se responsabilizam por alterações sem autorização.

**RESPONSÁVEL  
TÉCNICO**  
ARQUITETA RENATA OLIVEIRA

**SOLICITANTE**  
PREFEITURA MUNICIPAL  
DE IRAQUARA-BA

**DATA**  
MARÇO


# PLAYGROUND

The logo of the University of Monterrey (UDEM) is a blue shield-shaped emblem. It features a central white archway with a crown-like top, flanked by two cacti. Above the archway is a stylized sun with rays. The left side of the shield has three stars above a cactus, and the right side has three stars above another cactus. The bottom of the shield contains the year "05.07.1962" and wavy lines representing water at the base.


# MATERIAL




## EUCALIPTO TRATADO

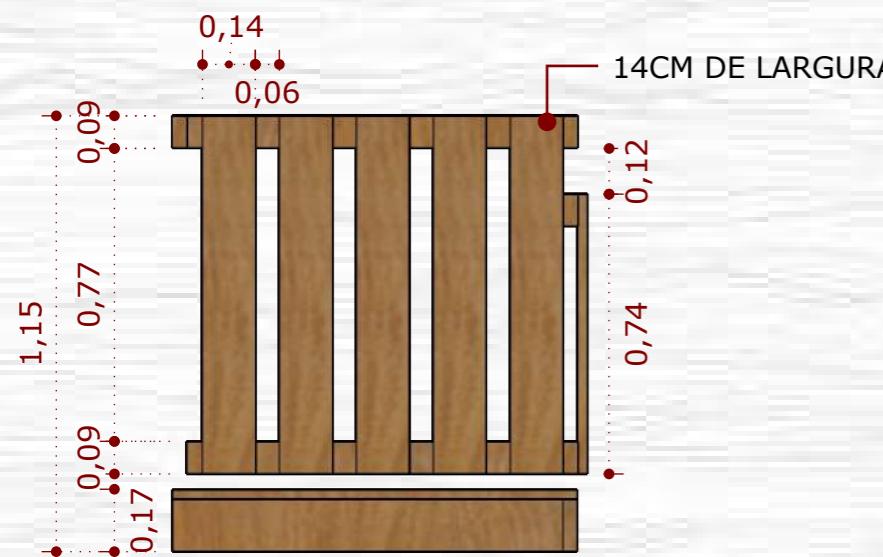

## 1 VISTA FRONTAL **ESCALA** 1:20

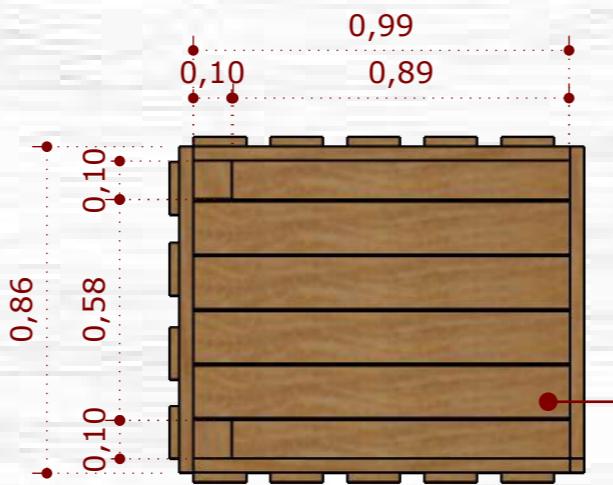

## **2** VISTA SUPERIOR **ESCALA 1:20**

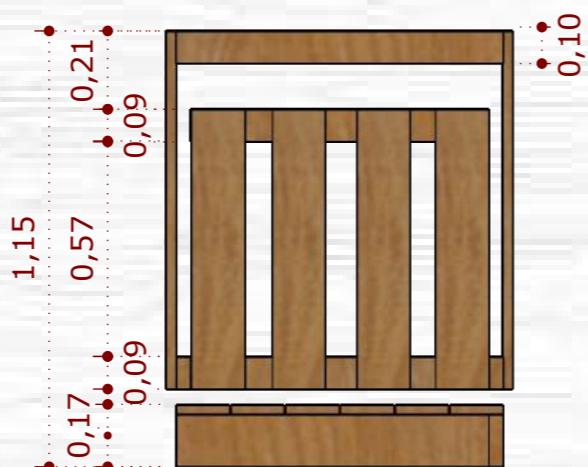

## **3 VISTA SUPERIOR ESCALA 1:20**

- 01 - Todas as medidas devem ser rigorosamente conferidas no local;
- 02 - As cotas prevalecem sobre o desenho;
- 03 - Em caso de dúvidas procurar os profissionais responsáveis pelo projeto, pois os mesmos não se responsabilizam por alterações sem autorização.

# **RESPONSÁVEL TÉCNICO**

**ARQUITETA RENATA OLIVEIRA**

# **SOLICITANTE**

PREFEITURA MUNICIPAL  
DE IRAQUARA-BA

**DATA**  
MARCO

**PRANCHAS**  
**6 | 37**



# PLAYGROUND

001 ESCORREGADOR

CERCADO 1


## MATERIAL



EUCALIPTO TRATADO



**1** PERSPECTIVA

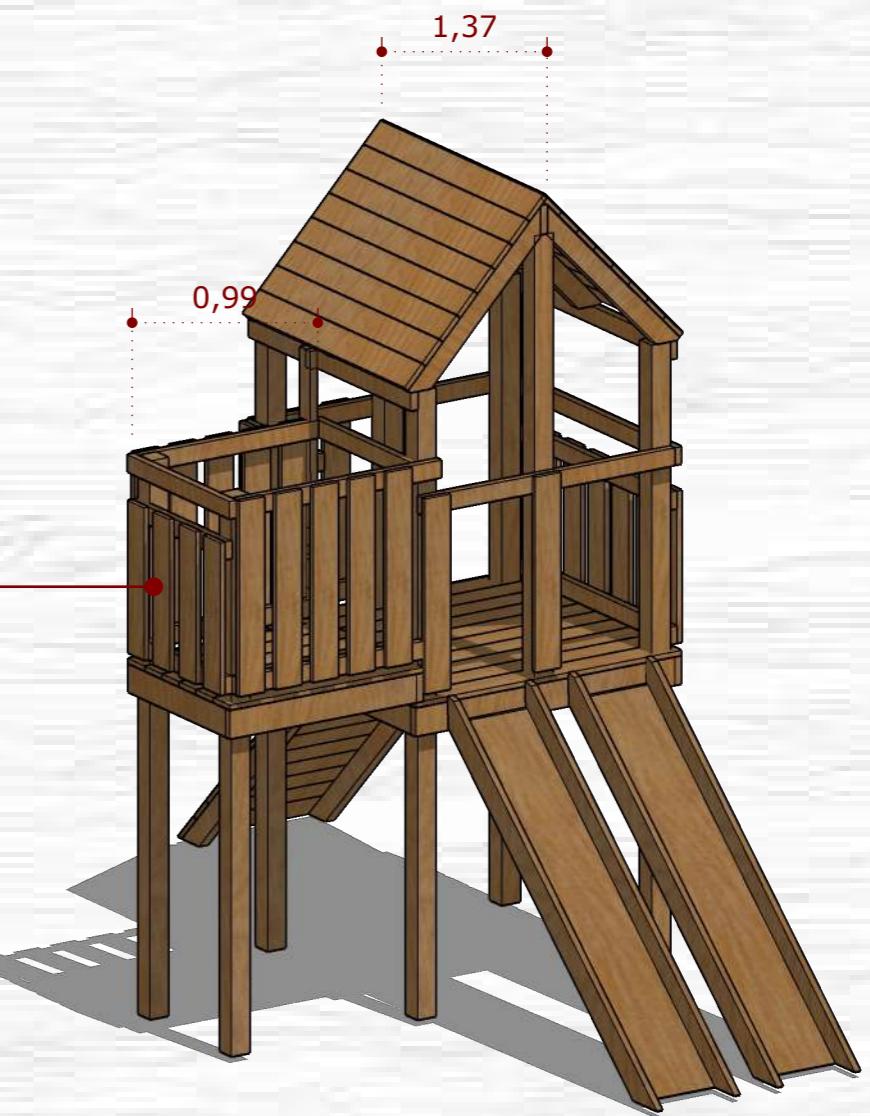

**2** PERSPECTIVA

- 01 - Todas as medidas devem ser rigorosamente conferidas no local;
- 02 - As cotas prevalecem sobre o desenho;
- 03 - Em caso de dúvidas procurar os profissionais responsáveis pelo projeto, pois os mesmos não se responsabilizam por alterações sem autorização.

**RESPONSÁVEL TÉCNICO**  
ARQUITETA RENATA OLIVEIRA

**SOLICITANTE**  
PREFEITURA MUNICIPAL  
DE IRAQUARA-BA

**DATA**  
MARÇO

**PRANCHA**  
**7 | 37**


# PLAYGROUND

The coat of arms of the State of Chihuahua features a blue shield with a white border. Inside, there is a central blue dome representing a church, flanked by two cacti. The sun is rising in the upper right corner, and three stars are visible in the upper left. Below the dome, the date "05.07.1962" is written, surrounded by wavy lines representing water.


# MATERIAL




## EUCALIPTO TRATADO

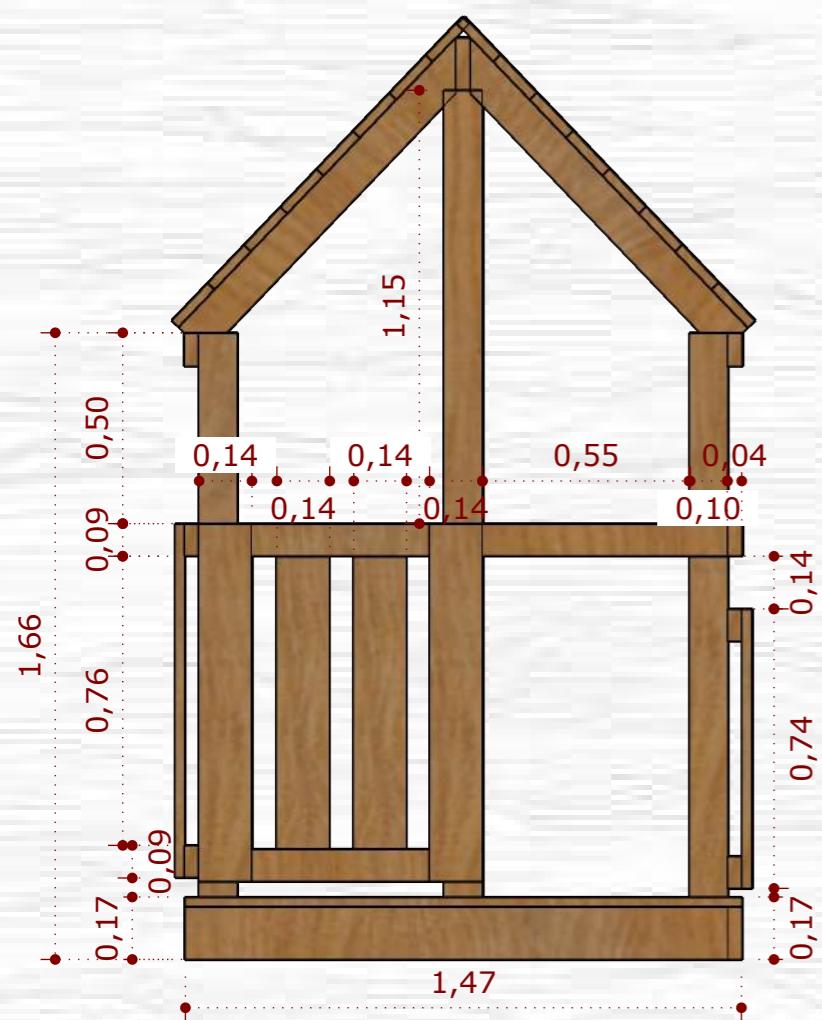

**1** VISTA FRONTAL  
**ESCALA 1:20**

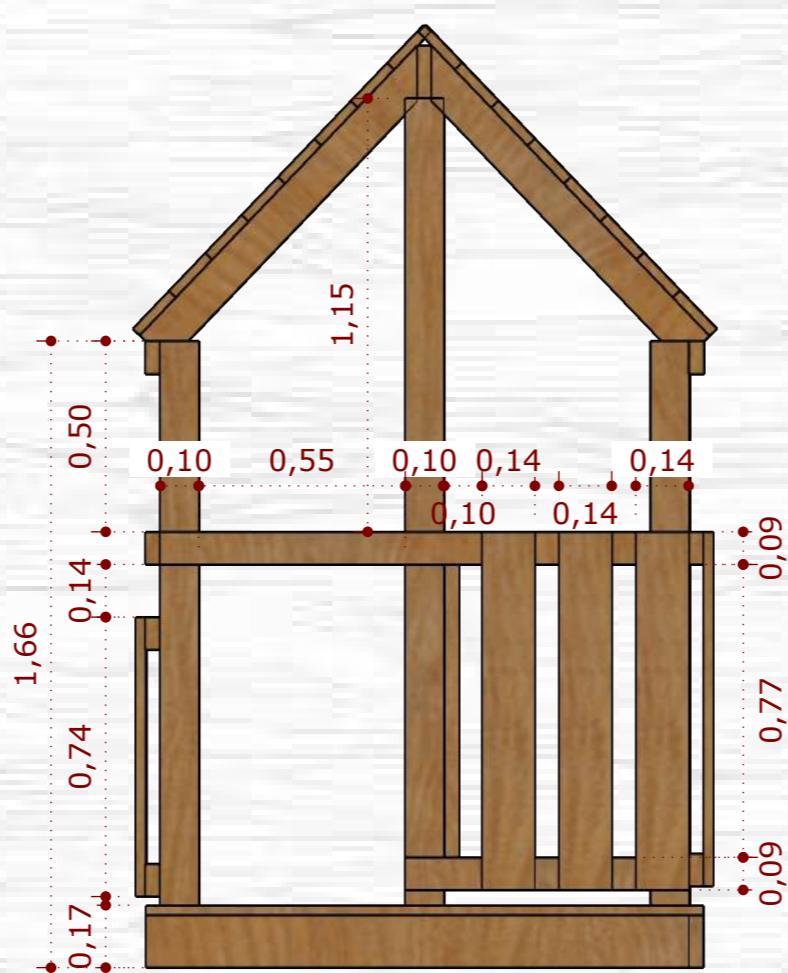

## **2** VISTA FUNDO **ESCALA 1:20**

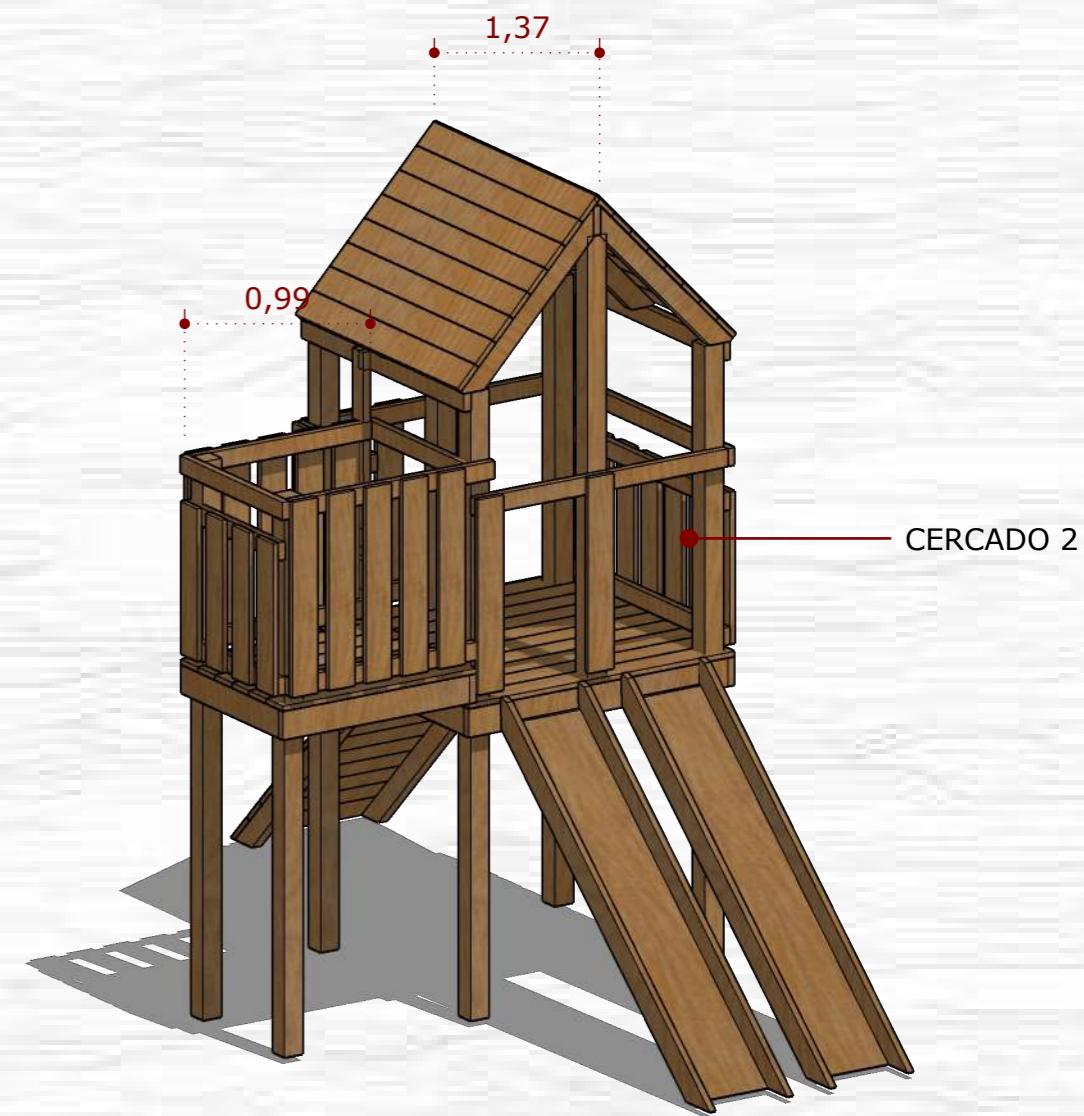

## **3 PERSPECTIVA**

- 01 - Todas as medidas devem ser rigorosamente conferidas no local;
- 02 - As cotas prevalecem sobre o desenho;
- 03 - Em caso de dúvidas procurar os profissionais responsáveis pelo projeto, pois os mesmos não se responsabilizam por alterações sem autorização.

# **RESPONSÁVEL TÉCNICO**

## **ARQUITETA RENATA OLIVEIRA**

# **SOLICITANTE**

PREFEITURA MUNICIPAL  
DE IRAOUARA-BA

**DATA**  
MARCO



# PLAYGROUND


001 ESCORREGADOR

CERCADO 2


## MATERIAL




EUCALIPTO TRATADO

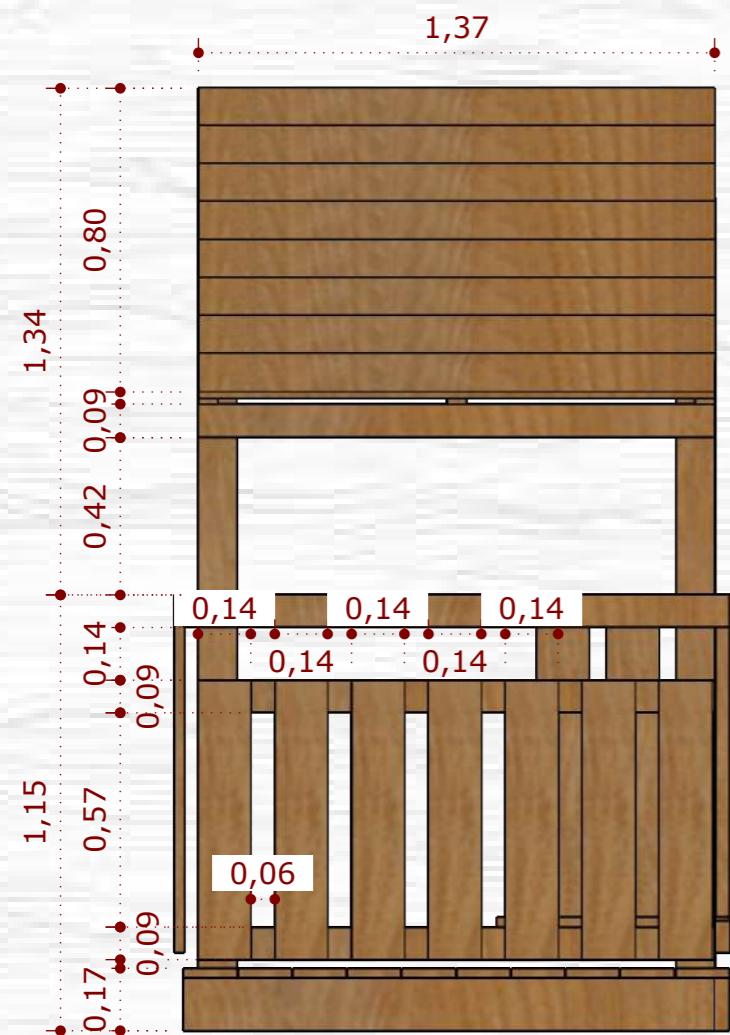

**1 VISTA LATERAL DIREITA  
ESCALA 1:20**

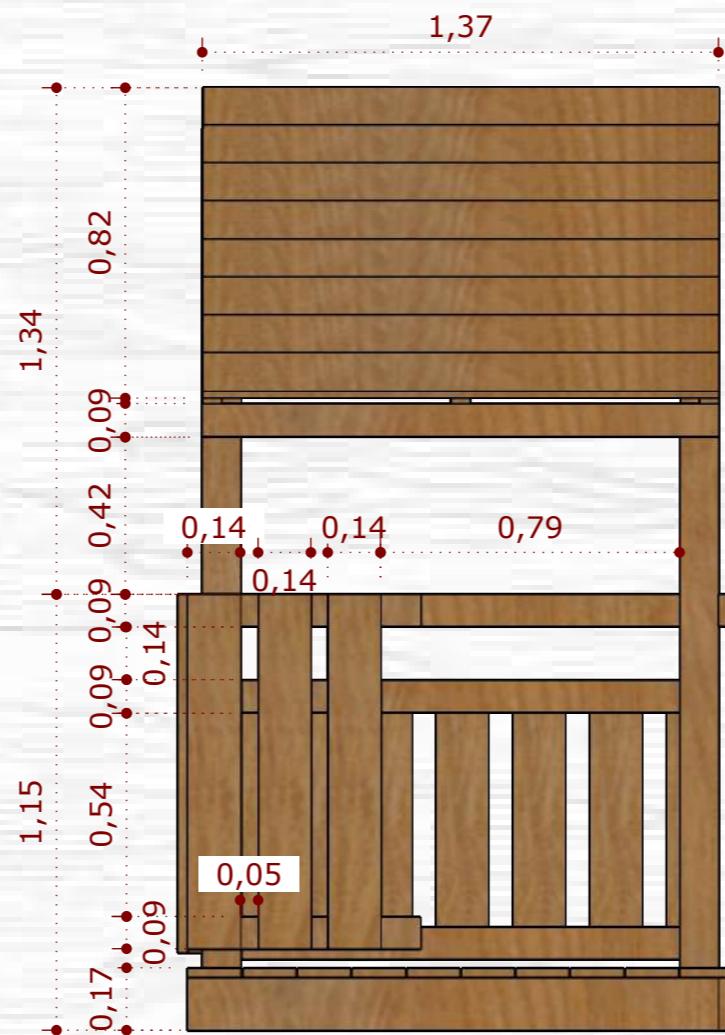

**2 VISTA LATERAL ESQUERDA  
ESCALA 1:20**

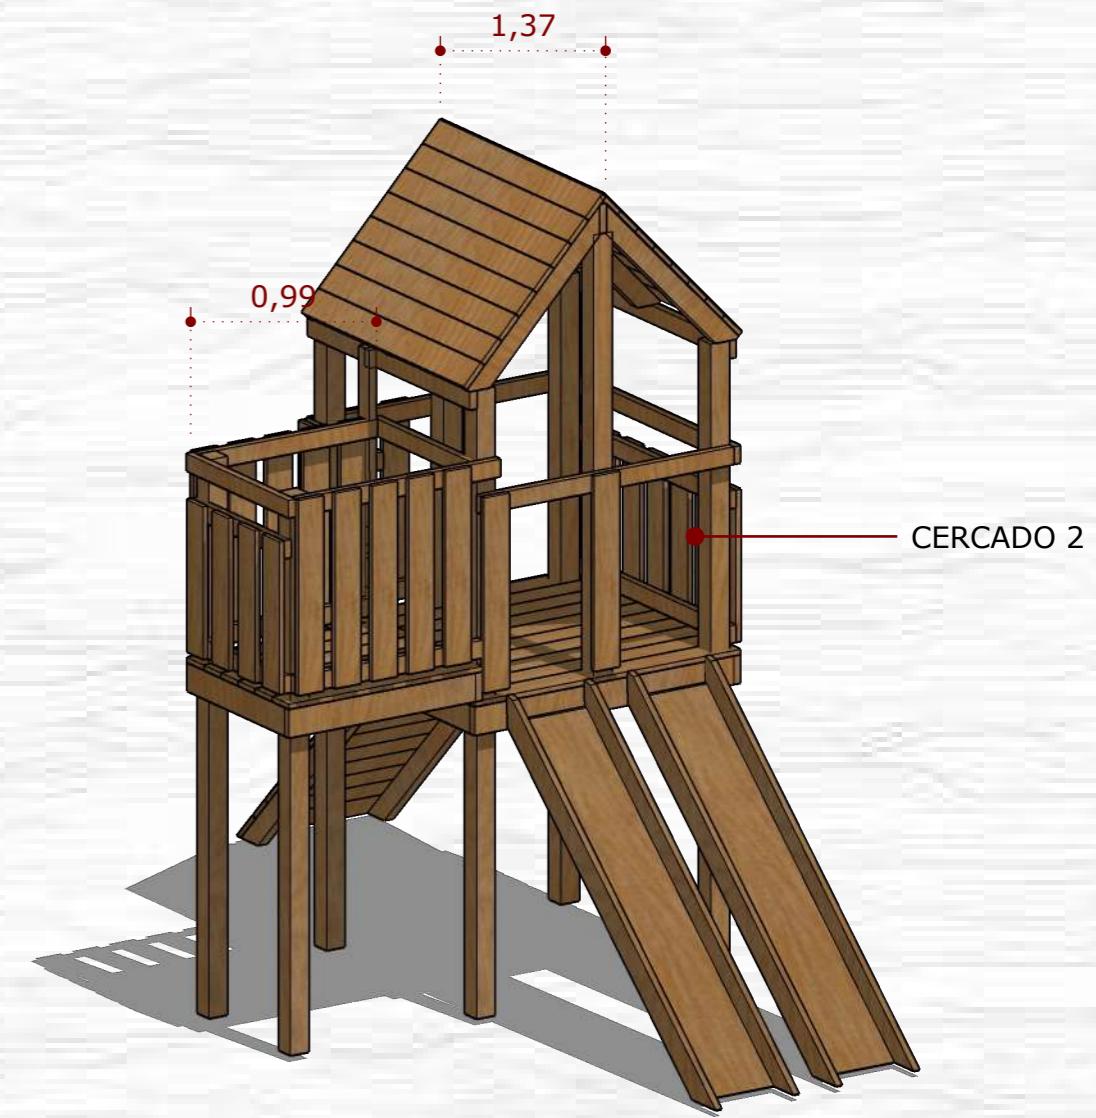

**3 PERSPECTIVA**

- 01 - Todas as medidas devem ser rigorosamente conferidas no local;  
02 - As cotas prevalecem sobre o desenho;  
03 - Em caso de dúvidas procurar os profissionais responsáveis pelo projeto,  
pois os mesmos não se responsabilizam por alterações sem autorização.

**RESPONSÁVEL  
TÉCNICO**  
ARQUITETA RENATA OLIVEIRA

**SOLICITANTE**  
PREFEITURA MUNICIPAL  
DE IRAQUARA-BA

**DATA**  
MARÇO




# PLAYGROUND

001 ESCORREGADOR


## MATERIAL




EUCALIPTO TRATADO

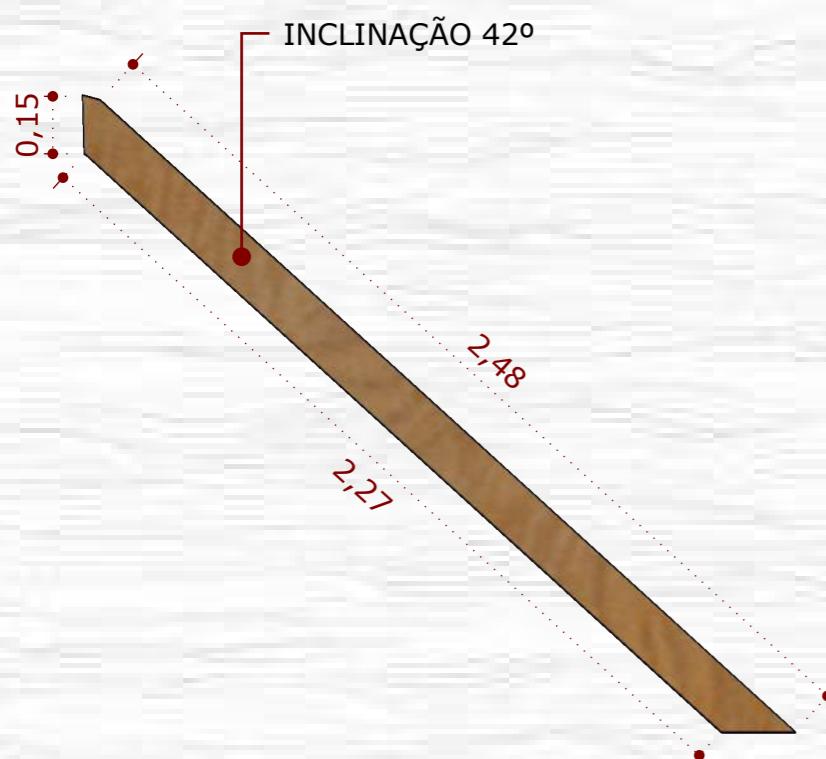

**1** VISTA LATERAL ESQUERDA  
**ESCALA** 1:20

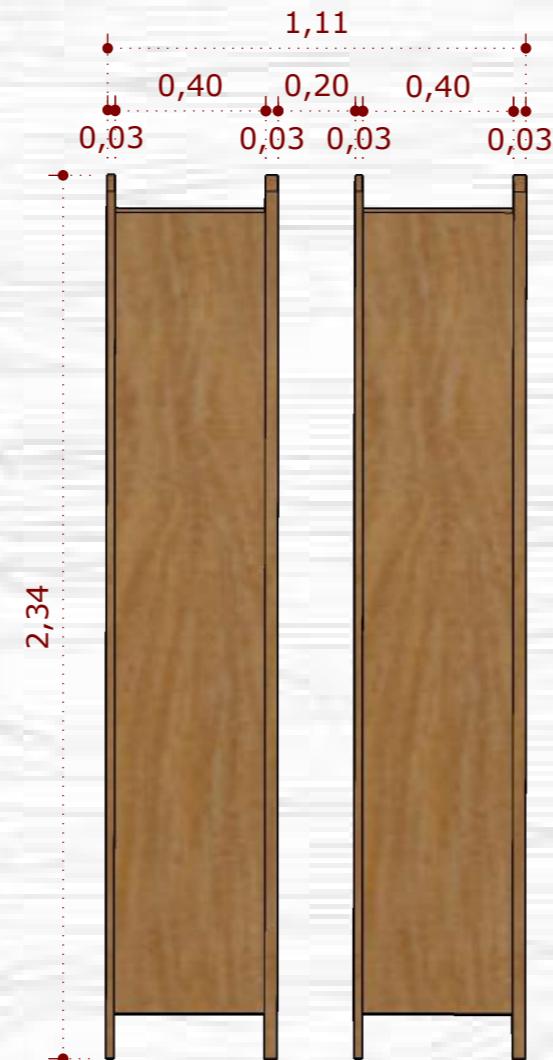

**2** VISTA FRONTAL  
**ESCALA** 1:20

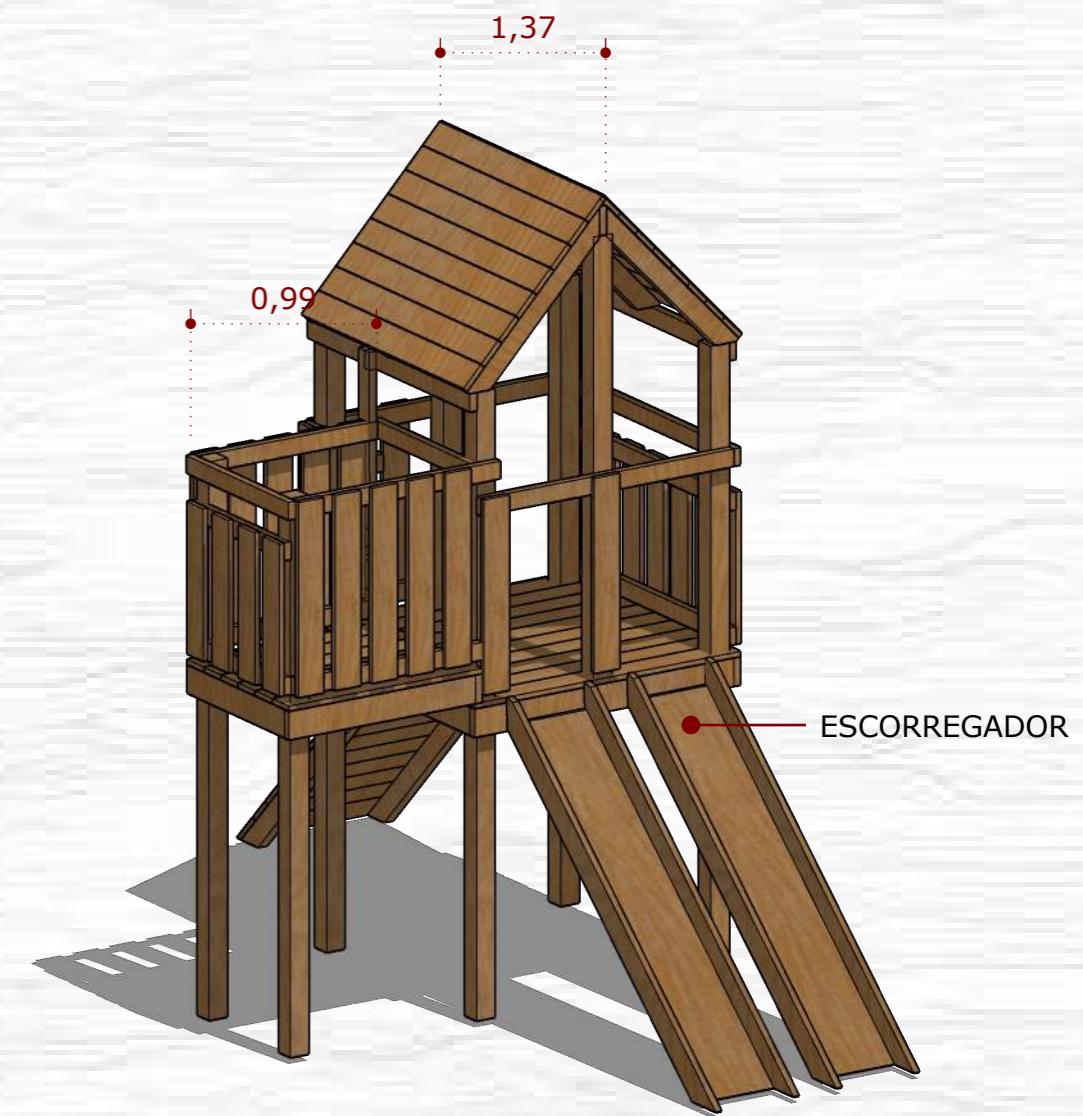

**3** PERSPECTIVA

- 01 - Todas as medidas devem ser rigorosamente conferidas no local;  
02 - As cotas prevalecem sobre o desenho;  
03 - Em caso de dúvidas procurar os profissionais responsáveis pelo projeto,  
pois os mesmos não se responsabilizam por alterações sem autorização.

**RESPONSÁVEL  
TÉCNICO**  
ARQUITETA RENATA OLIVEIRA

**SOLICITANTE**  
PREFEITURA MUNICIPAL  
DE IRAQUARA-BA

**DATA**  
MARÇO

**PRANCHA**  
**10 | 37**




# PLAYGROUND

001 ESCORREGADOR


## MATERIAL



EUCALIPTO TRATADO

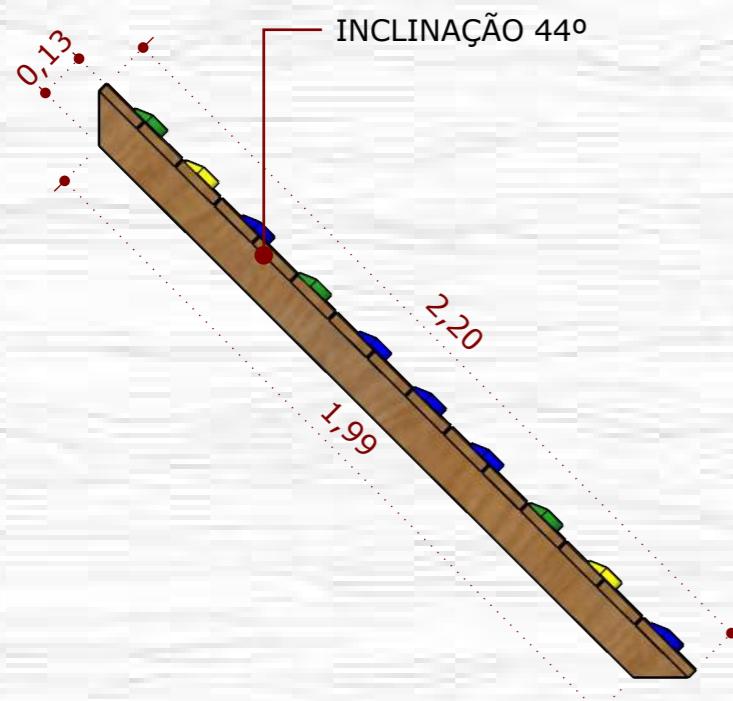

**1** VISTA LATERAL ESQUERDA  
**ESCALA 1:20**

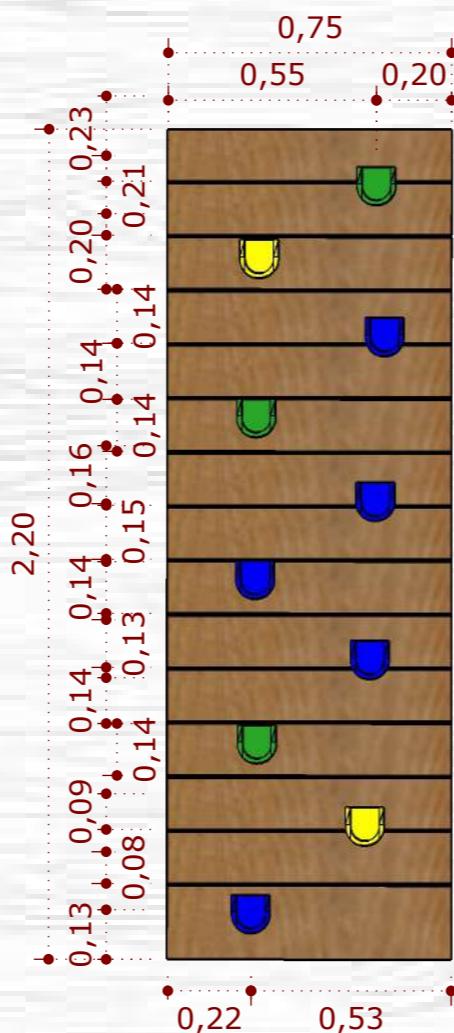

**2** VISTA FRONTAL  
**ESCALA 1:20**



**3** PERSPECTIVA

- 01 - Todas as medidas devem ser rigorosamente conferidas no local;  
02 - As cotas prevalecem sobre o desenho;  
03 - Em caso de dúvidas procurar os profissionais responsáveis pelo projeto,  
pois os mesmos não se responsabilizam por alterações sem autorização.

**RESPONSÁVEL  
TÉCNICO**  
ARQUITETA RENATA OLIVEIRA

**SOLICITANTE**  
PREFEITURA MUNICIPAL  
DE IRAQUARA-BA

**DATA**  
MARÇO

**PRANCHA**  
**11 | 37**




# PLAYGROUND

002 - BALANÇO


## MATERIAL



EUCALIPTO TRATADO

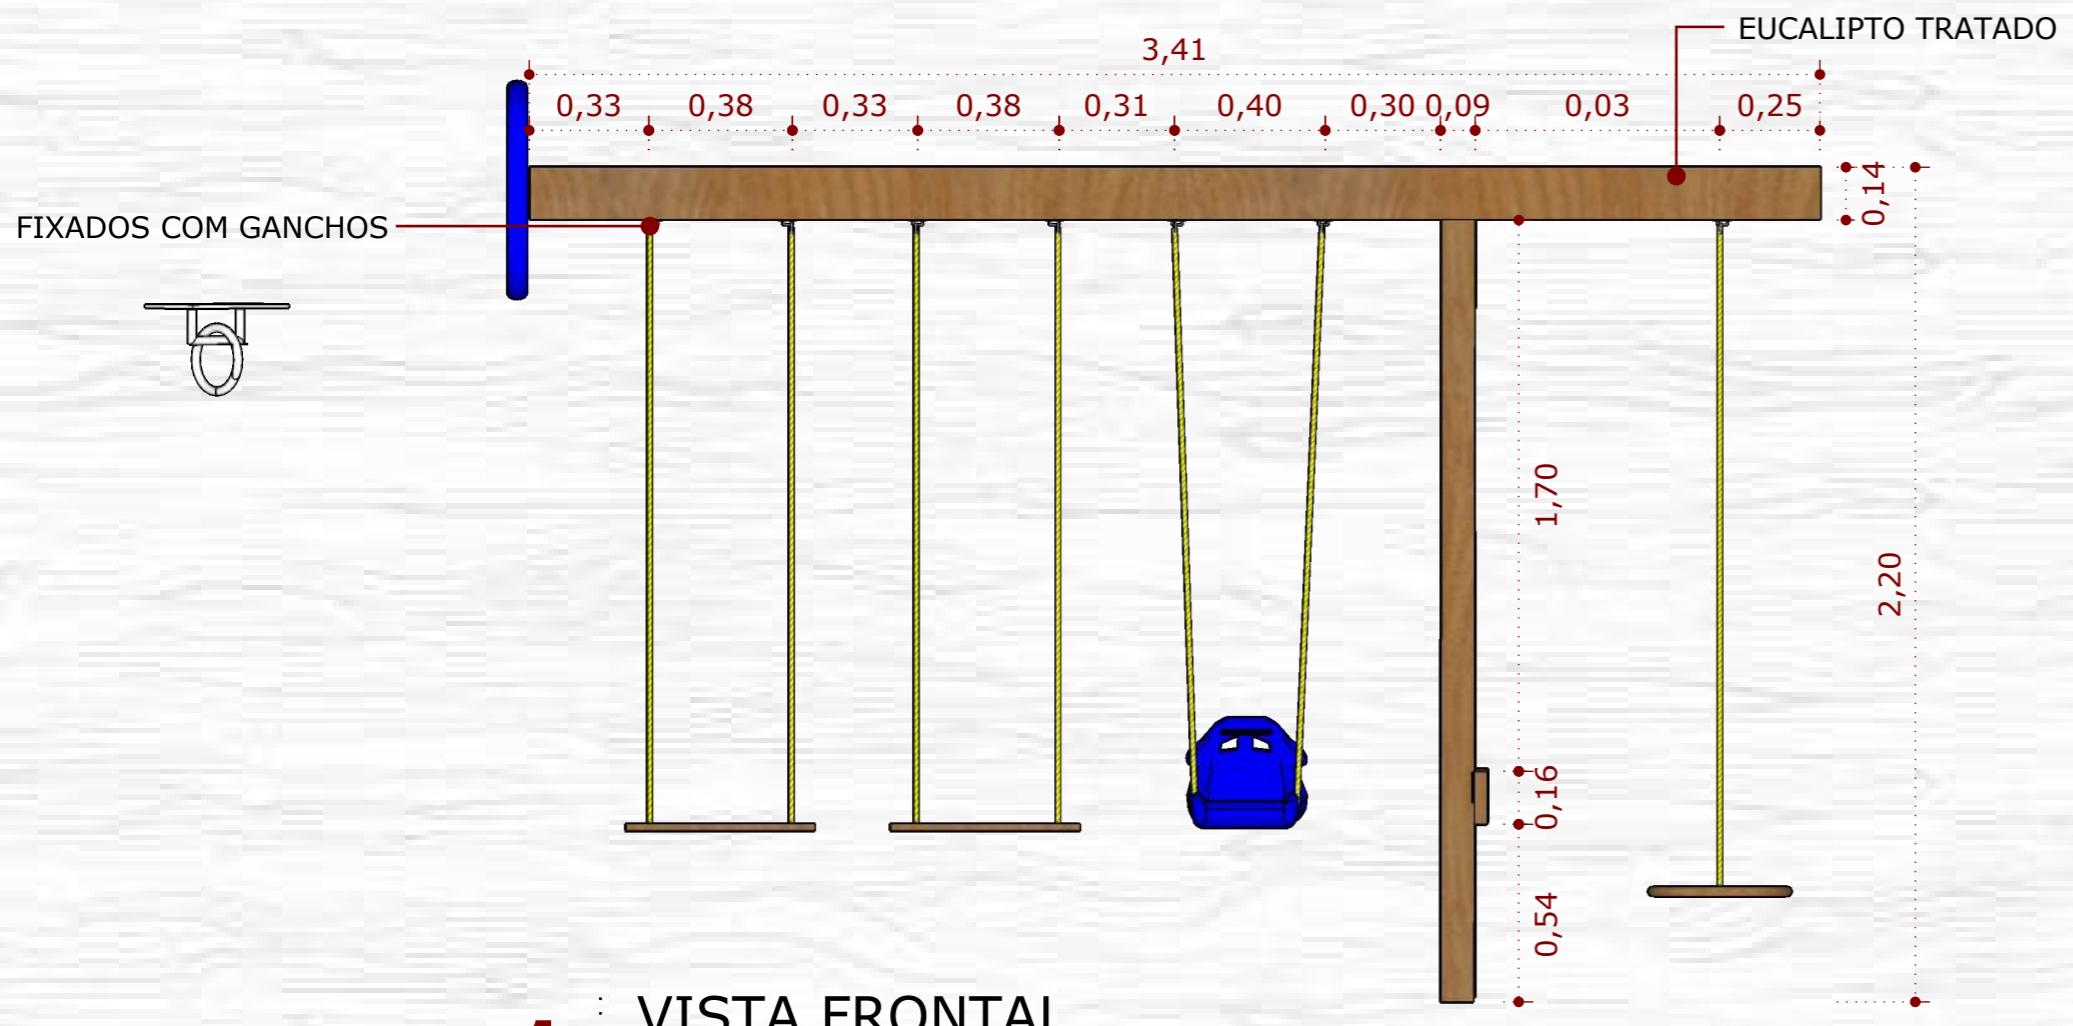

**1** VISTA FRONTAL  
ESCALA 1:20

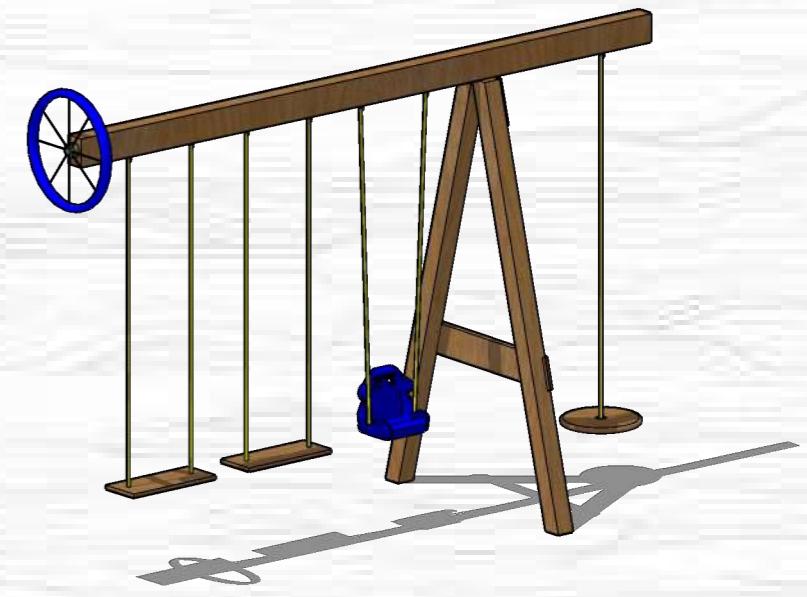

**2** PERSPECTIVA

- 01 - Todas as medidas devem ser rigorosamente conferidas no local;
- 02 - As cotas prevalecem sobre o desenho;
- 03 - Em caso de dúvidas procurar os profissionais responsáveis pelo projeto, pois os mesmos não se responsabilizam por alterações sem autorização.

**RESPONSÁVEL TÉCNICO**  
ARQUITETA RENATA OLIVEIRA

**SOLICITANTE**  
PREFEITURA MUNICIPAL  
DE IRAQUARA-BA

**DATA**  
MARÇO

**PRANCHA**  
**12 | 37**




# PLAYGROUND

002 - BALANÇO


## MATERIAL



EUCALIPTO TRATADO

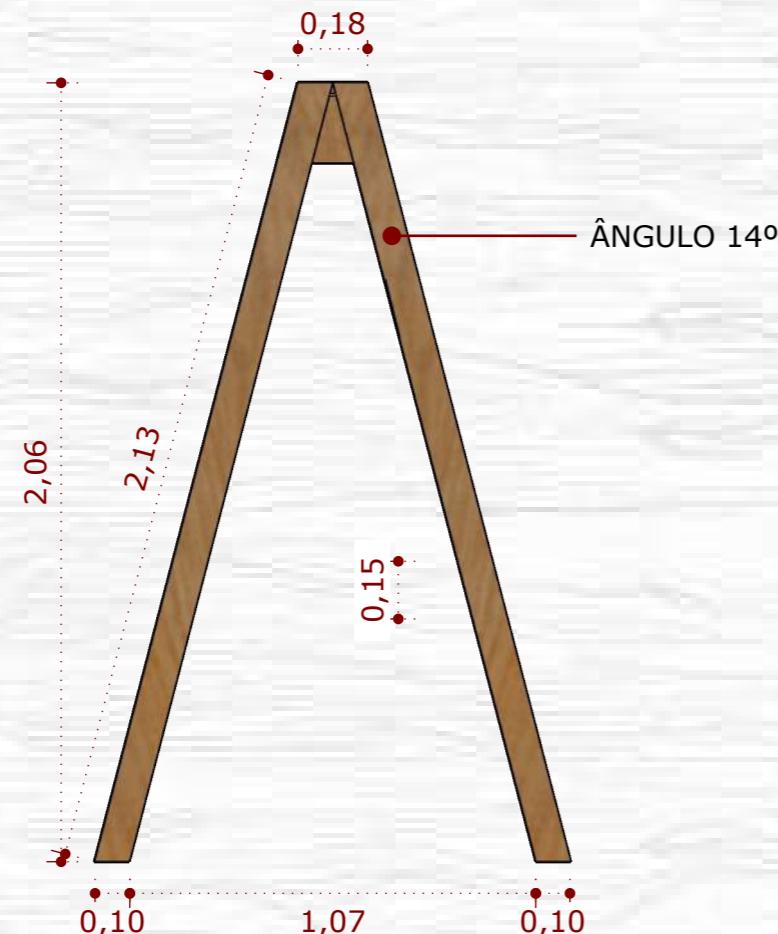

**1 VISTA FRONTAL  
ESCALA 1:20**

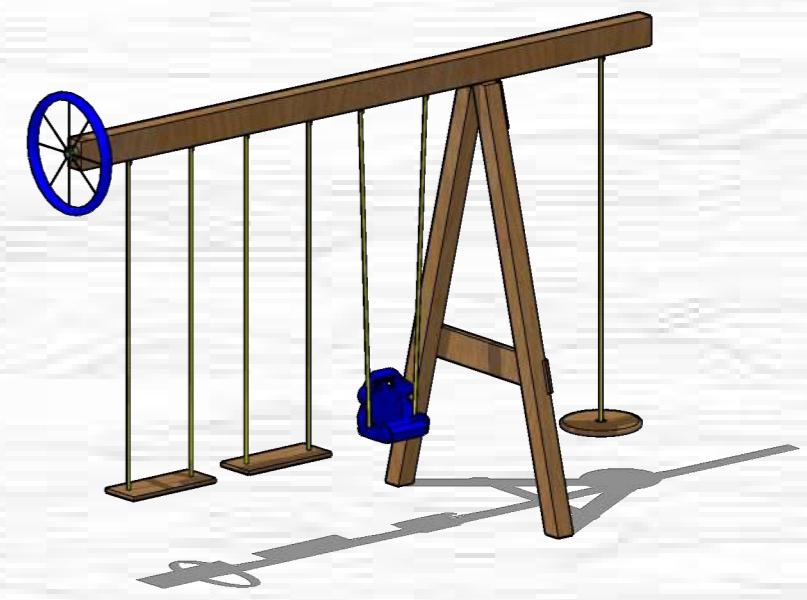

**2 PERSPECTIVA**

- 01 - Todas as medidas devem ser rigorosamente conferidas no local;  
02 - As cotas prevalecem sobre o desenho;  
03 - Em caso de dúvidas procurar os profissionais responsáveis pelo projeto,  
pois os mesmos não se responsabilizam por alterações sem autorização.

**RESPONSÁVEL  
TÉCNICO**  
ARQUITETA RENATA OLIVEIRA

**SOLICITANTE**  
PREFEITURA MUNICIPAL  
DE IRAQUARA-BA

**DATA**  
MARÇO

**PRANCHA**  
**13 | 37**




# PLAYGROUND

002 - BALANÇO

## MATERIAL





EUCALIPTO TRATADO

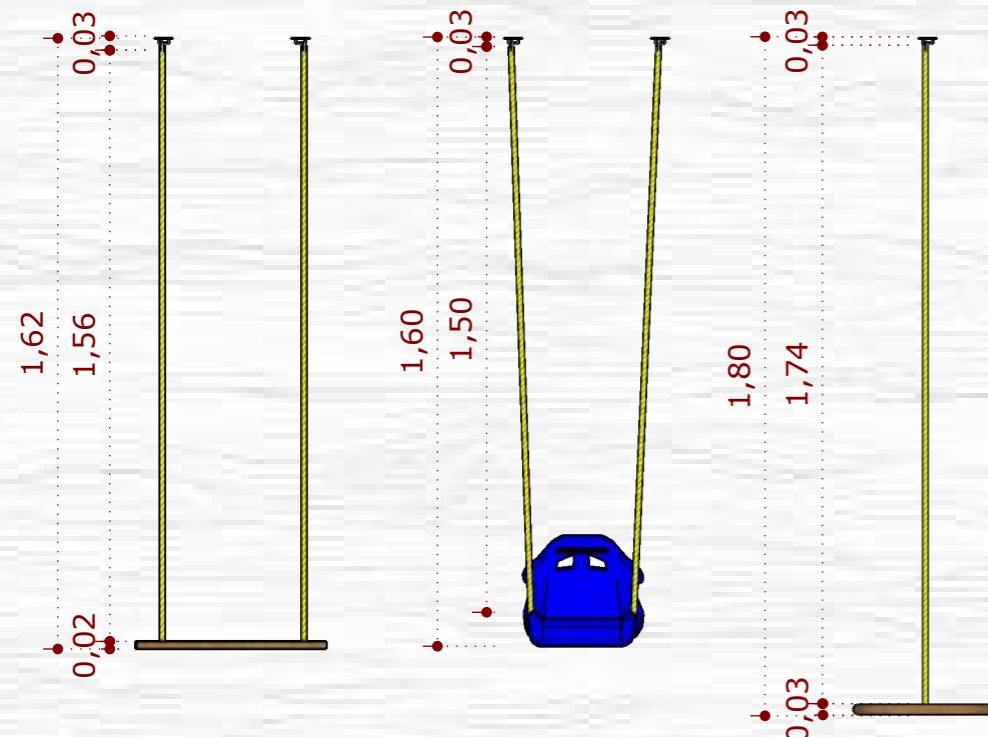

**1** VISTA FRONTAL  
**ESCALA 1:20**

**2** VISTA SUPERIOR  
**ESCALA 1:20**

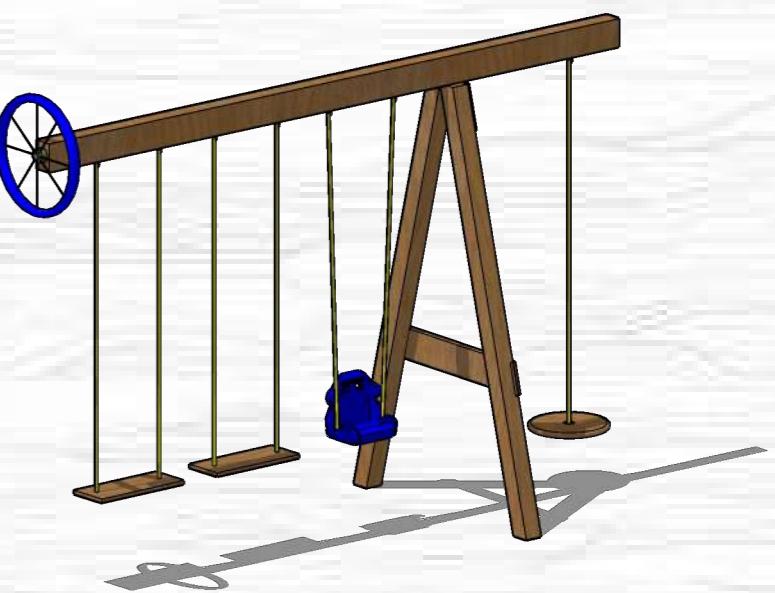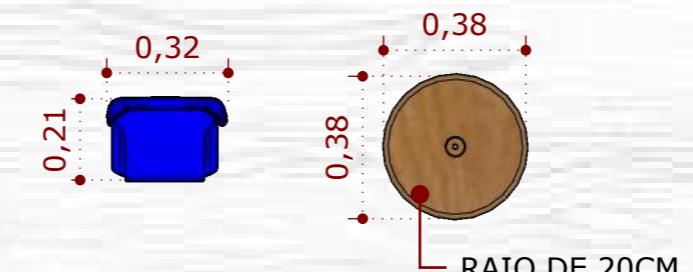

**2** PERSPECTIVA

- 01 - Todas as medidas devem ser rigorosamente conferidas no local;  
02 - As cotas prevalecem sobre o desenho;  
03 - Em caso de dúvidas procurar os profissionais responsáveis pelo projeto,  
pois os mesmos não se responsabilizam por alterações sem autorização.

**RESPONSÁVEL  
TÉCNICO**  
ARQUITETA RENATA OLIVEIRA

**SOLICITANTE**  
PREFEITURA MUNICIPAL  
DE IRAQUARA-BA

**DATA**  
MARÇO

**PRANCHA**  
**14** | **37**




# PLAYGROUND

003 - GANGORRA

## MATERIAL



EUCALIPTO TRATADO

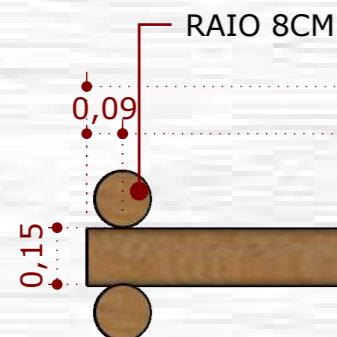


**1** VISTA SUPERIOR  
**ESCALA 1:20**

3,70


1,74

EUCALIPTO TRATADO

0,17

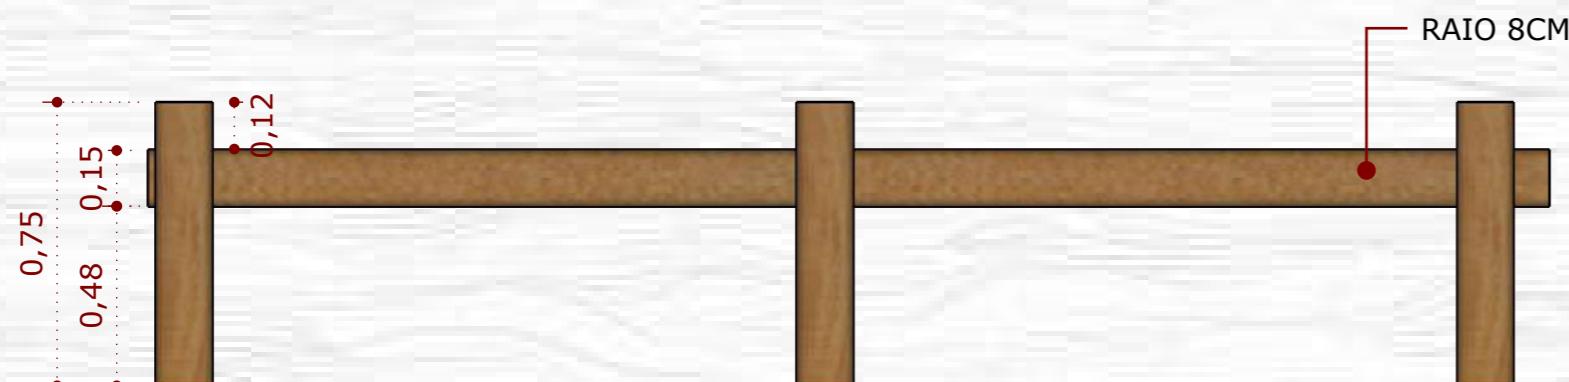

**2** VISTA FRONTAL  
**ESCALA 1:20**

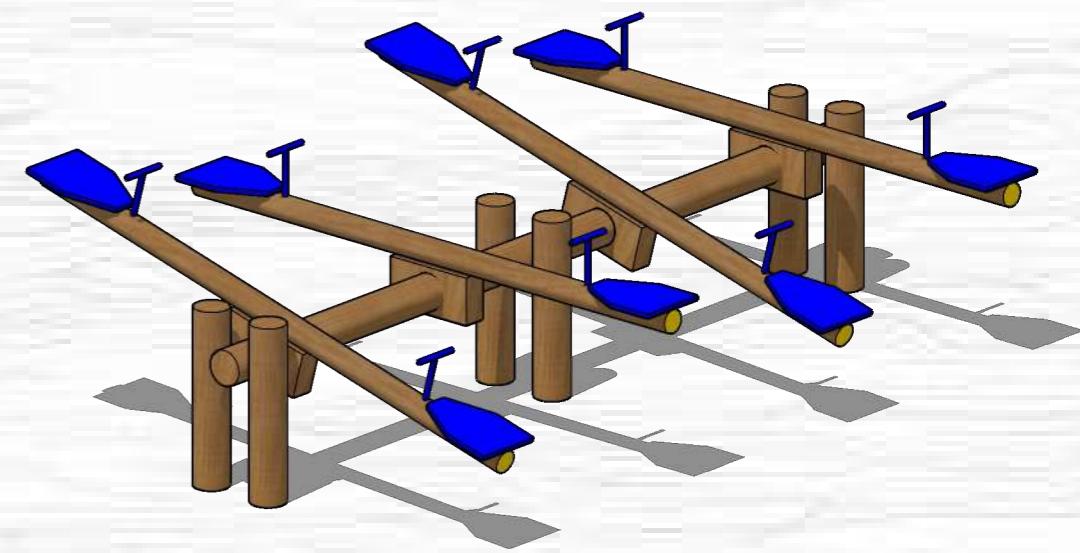

**3** PERSPECTIVA

- 01 - Todas as medidas devem ser rigorosamente conferidas no local;
- 02 - As cotas prevalecem sobre o desenho;
- 03 - Em caso de dúvidas procurar os profissionais responsáveis pelo projeto, pois os mesmos não se responsabilizam por alterações sem autorização.

**RESPONSÁVEL  
TÉCNICO**  
ARQUITETA RENATA OLIVEIRA

**SOLICITANTE**  
PREFEITURA MUNICIPAL  
DE IRAQUARA-BA

**DATA**  
MARÇO

**PRANCHA**  
**15 | 37**



# PLAYGROUND

003 - GANGORRA


## MATERIAL




EUCALIPTO TRATADO




**1** VISTA SUPERIOR  
**ESCALA 1:20**

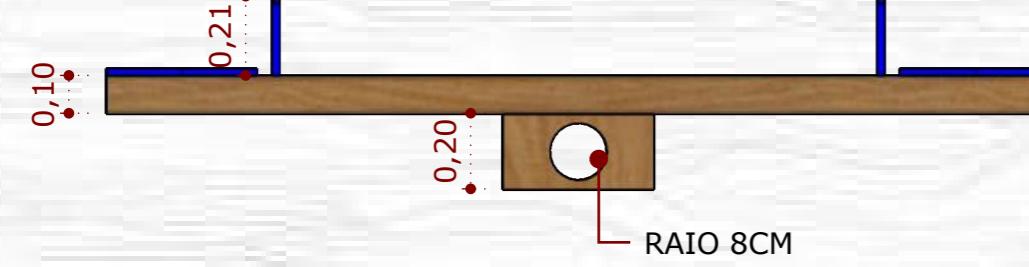

**2** VISTA FRONTAL  
**ESCALA 1:20**

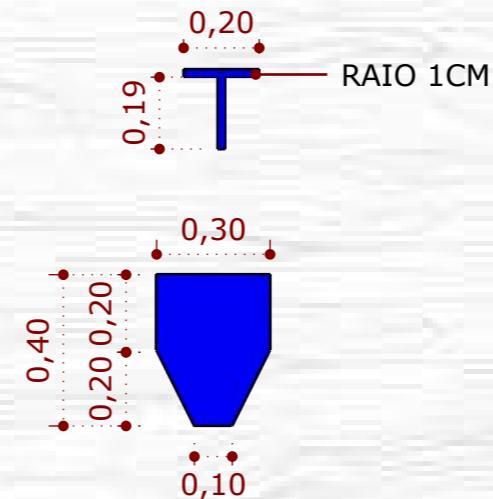

**3** VISTA FRONTAL  
**ESCALA 1:20**

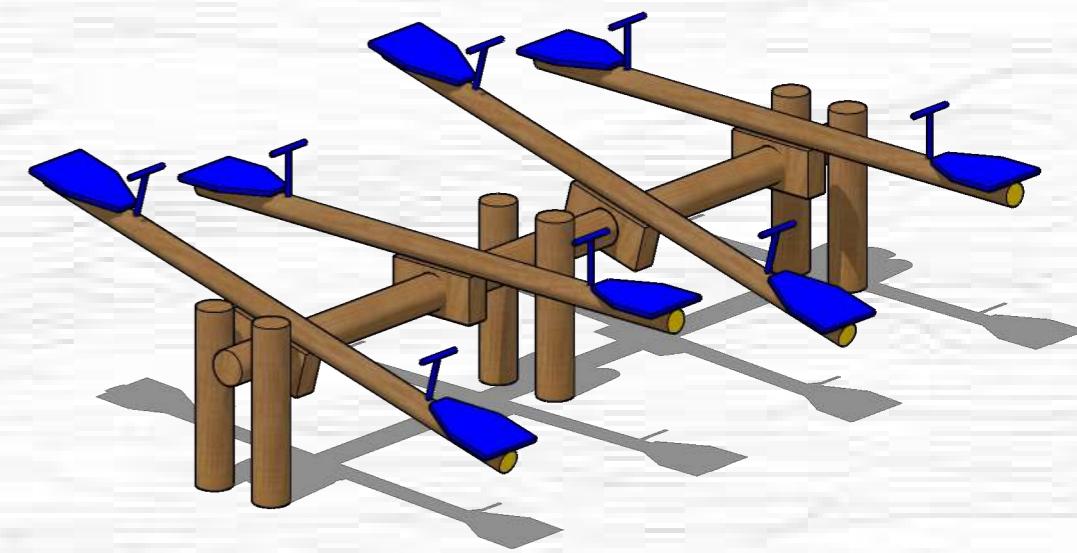

**4** PERSPECTIVA

- 01 - Todas as medidas devem ser rigorosamente conferidas no local;
- 02 - As cotas prevalecem sobre o desenho;
- 03 - Em caso de dúvidas procurar os profissionais responsáveis pelo projeto, pois os mesmos não se responsabilizam por alterações sem autorização.

**RESPONSÁVEL  
TÉCNICO**  
ARQUITETA RENATA OLIVEIRA

**SOLICITANTE**  
PREFEITURA MUNICIPAL  
DE IRAQUARA-BA


**DATA**  
MARÇO

**PRANCHA**  
**16 | 37**




# PLAYGROUND

004 - MANILHA

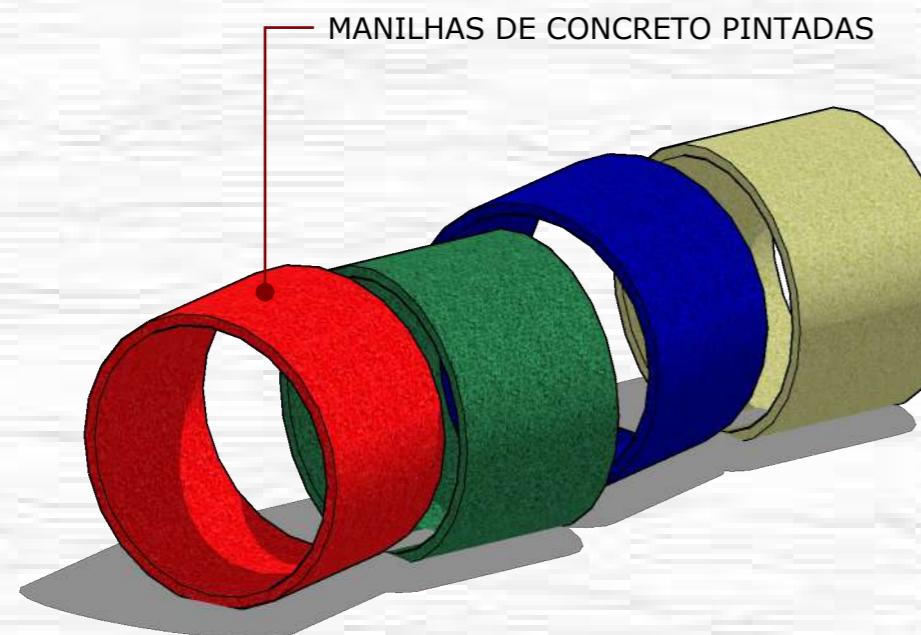

**1** PERSPECTIVA

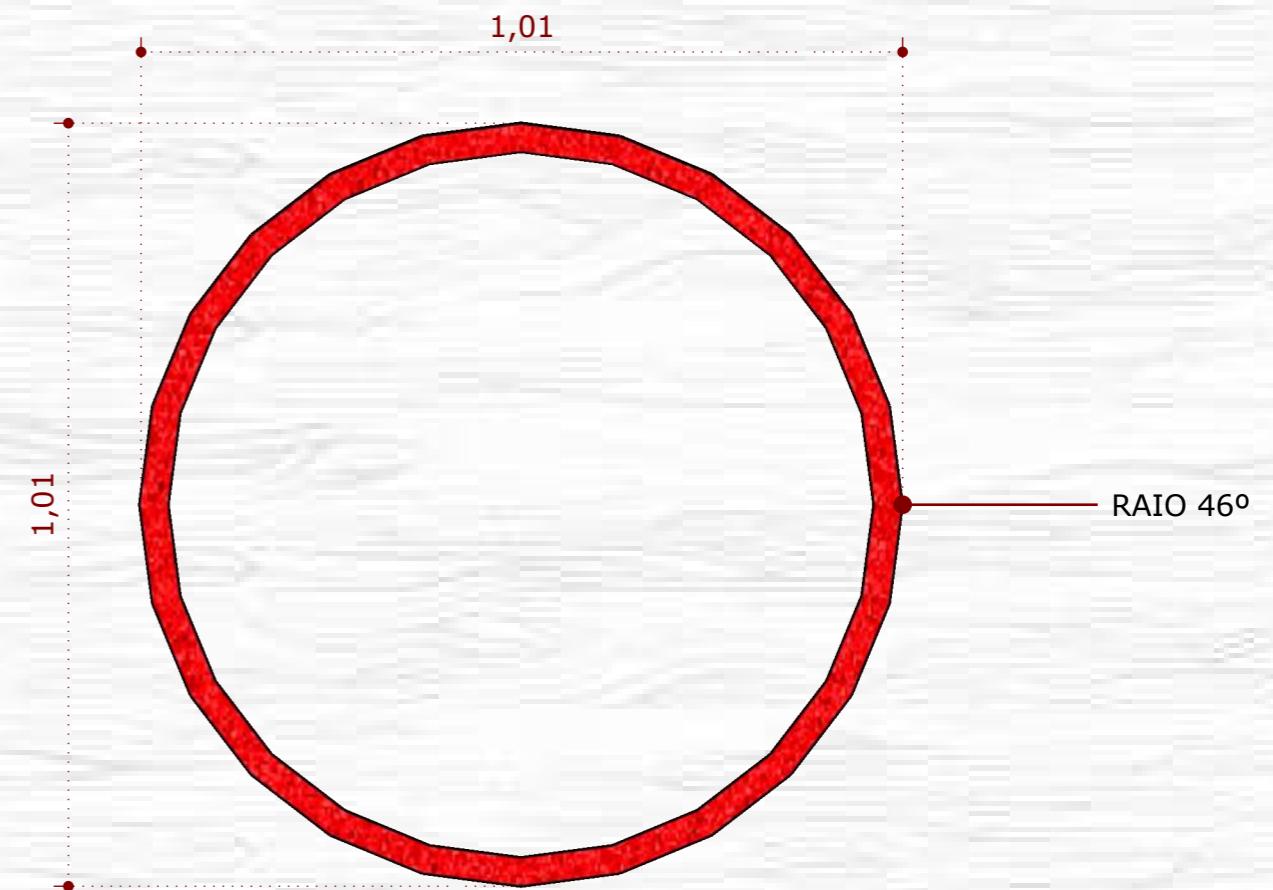

**2** VISTA FRONTAL  
**ESCALA 1:10**

- 01 - Todas as medidas devem ser rigorosamente conferidas no local;
- 02 - As cotas prevalecem sobre o desenho;
- 03 - Em caso de dúvidas procurar os profissionais responsáveis pelo projeto, pois os mesmos não se responsabilizam por alterações sem autorização.

**RESPONSÁVEL TÉCNICO**  
ARQUITETA RENATA OLIVEIRA

**SOLICITANTE**  
PREFEITURA MUNICIPAL  
DE IRAQUARA-BA

**DATA**  
MARÇO

**PRANCHA**  
**17 | 37**




# PLAYGROUND

## 005 - ESCADA HORIZONTAL

### MATERIAL




EUCALIPTO TRATADO

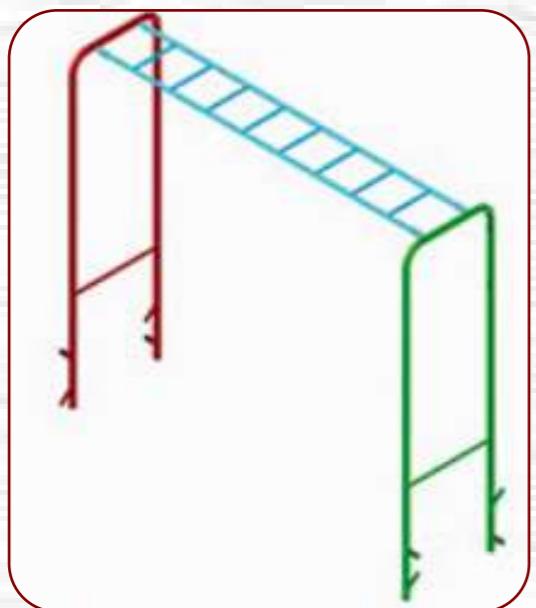

**CLIQUE AQUI PARA VER ONDE COMPRAR**  
001 - ESCADA HORIZONTAL BÁSICA  
<https://www.tryanon.ind.br/produtos/playground>

TRYANON  
ESCALA HORIZONTAL BÁSICA  
CÓD: EHB

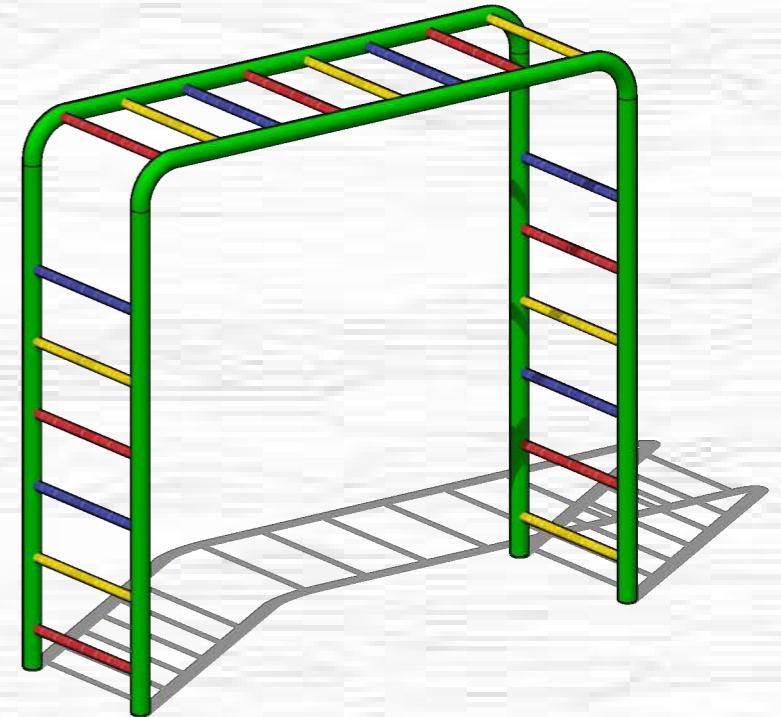

**2**

PERSPECTIVA

- 01 - Todas as medidas devem ser rigorosamente conferidas no local;
- 02 - As cotas prevalecem sobre o desenho;
- 03 - Em caso de dúvidas procurar os profissionais responsáveis pelo projeto, pois os mesmos não se responsabilizam por alterações sem autorização.

**RESPONSÁVEL TÉCNICO**  
ARQUITETA RENATA OLIVEIRA

**SOLICITANTE**  
PREFEITURA MUNICIPAL  
DE IRAQUARA-BA

**DATA**  
MARÇO

**PRANCHA**  
**18 | 37**



# PLAYGROUND

006 - GIRA-GIRA

## MATERIAL




EUCALIPTO TRATADO



CLIQUE AQUI PARA VER ONDE COMPRAR  
002 - GIRA GIRA

<https://www.tryanon.ind.br/produtos/playground>

TRYANON  
GIRA GIRA 8 LUGARES  
CÓD: GG

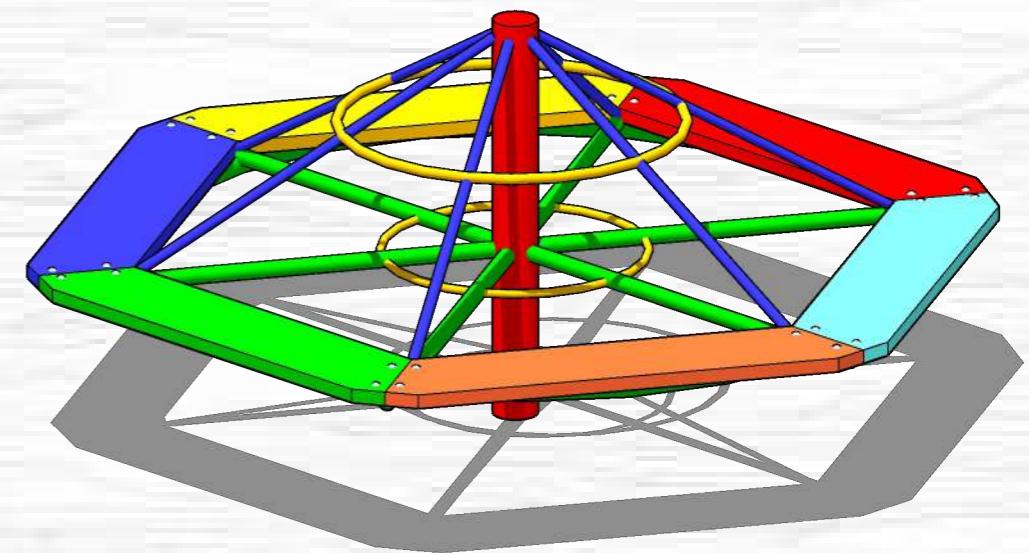

2 PERSPECTIVA

- 01 - Todas as medidas devem ser rigorosamente conferidas no local;
- 02 - As cotas prevalecem sobre o desenho;
- 03 - Em caso de dúvidas procurar os profissionais responsáveis pelo projeto, pois os mesmos não se responsabilizam por alterações sem autorização.

**RESPONSÁVEL TÉCNICO**  
ARQUITETA RENATA OLIVEIRA

**SOLICITANTE**  
PREFEITURA MUNICIPAL  
DE IRAQUARA-BA

**DATA**  
MARÇO

**PRANCHA**  
**19 | 37**

# PARQUE DA DOLINA



## LEGENDA

- 001 - Poste luz
- 002 - Lixeira
- 003 - Memorial
- 004 - Espaço de convivência
- 005 - Bancos
- 006 - Balizador
- 007 - Balizador Madeira
- 008 - Poste Pétalas

ENTRADA PARQUE

**1** VISTA SUPERIOR  
**ESCALA 1:300**

01 - Todas as medidas devem ser rigorosamente conferidas no local;  
02 - As cotas prevalecem sobre o desenho;  
03 - Em caso de dúvidas procurar os profissionais responsáveis pelo projeto,  
pois os mesmos não se responsabilizam por alterações sem autorização.

**RESPONSÁVEL  
TÉCNICO**  
ARQUITETA RENATA OLIVEIRA



**SOLICITANTE**  
PREFEITURA MUNICIPAL  
DE IRAQUARA-BA

**DATA**  
MARÇO

**PRANCHA**  
**20 | 37**

# PARQUE DA DOLINA

001 - POSTE LUZ

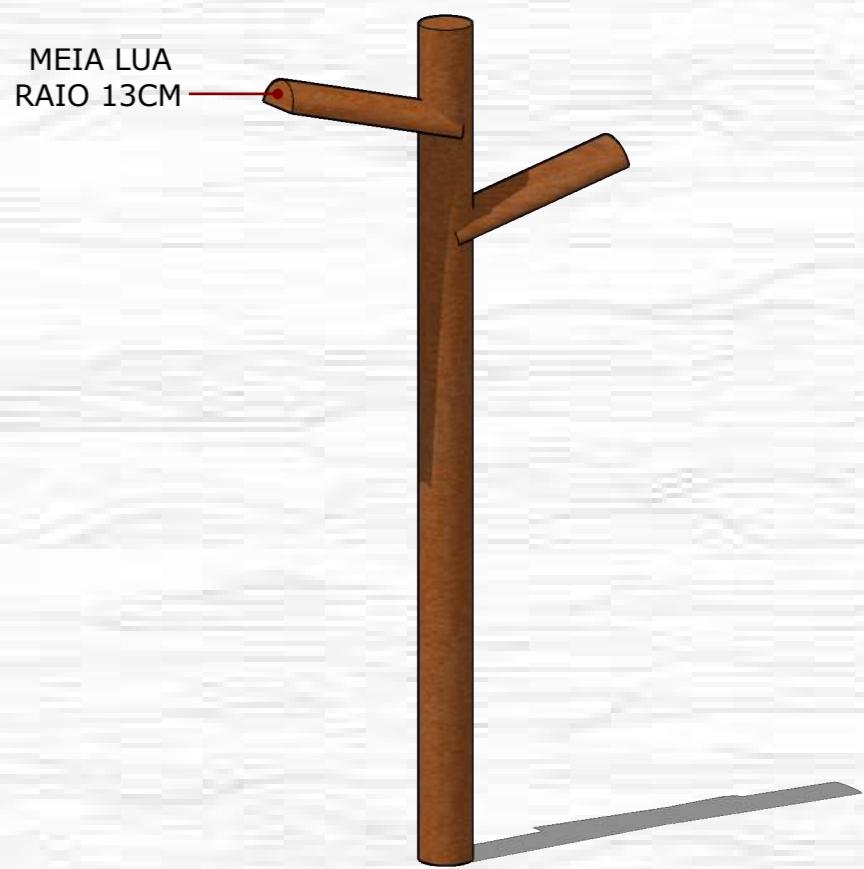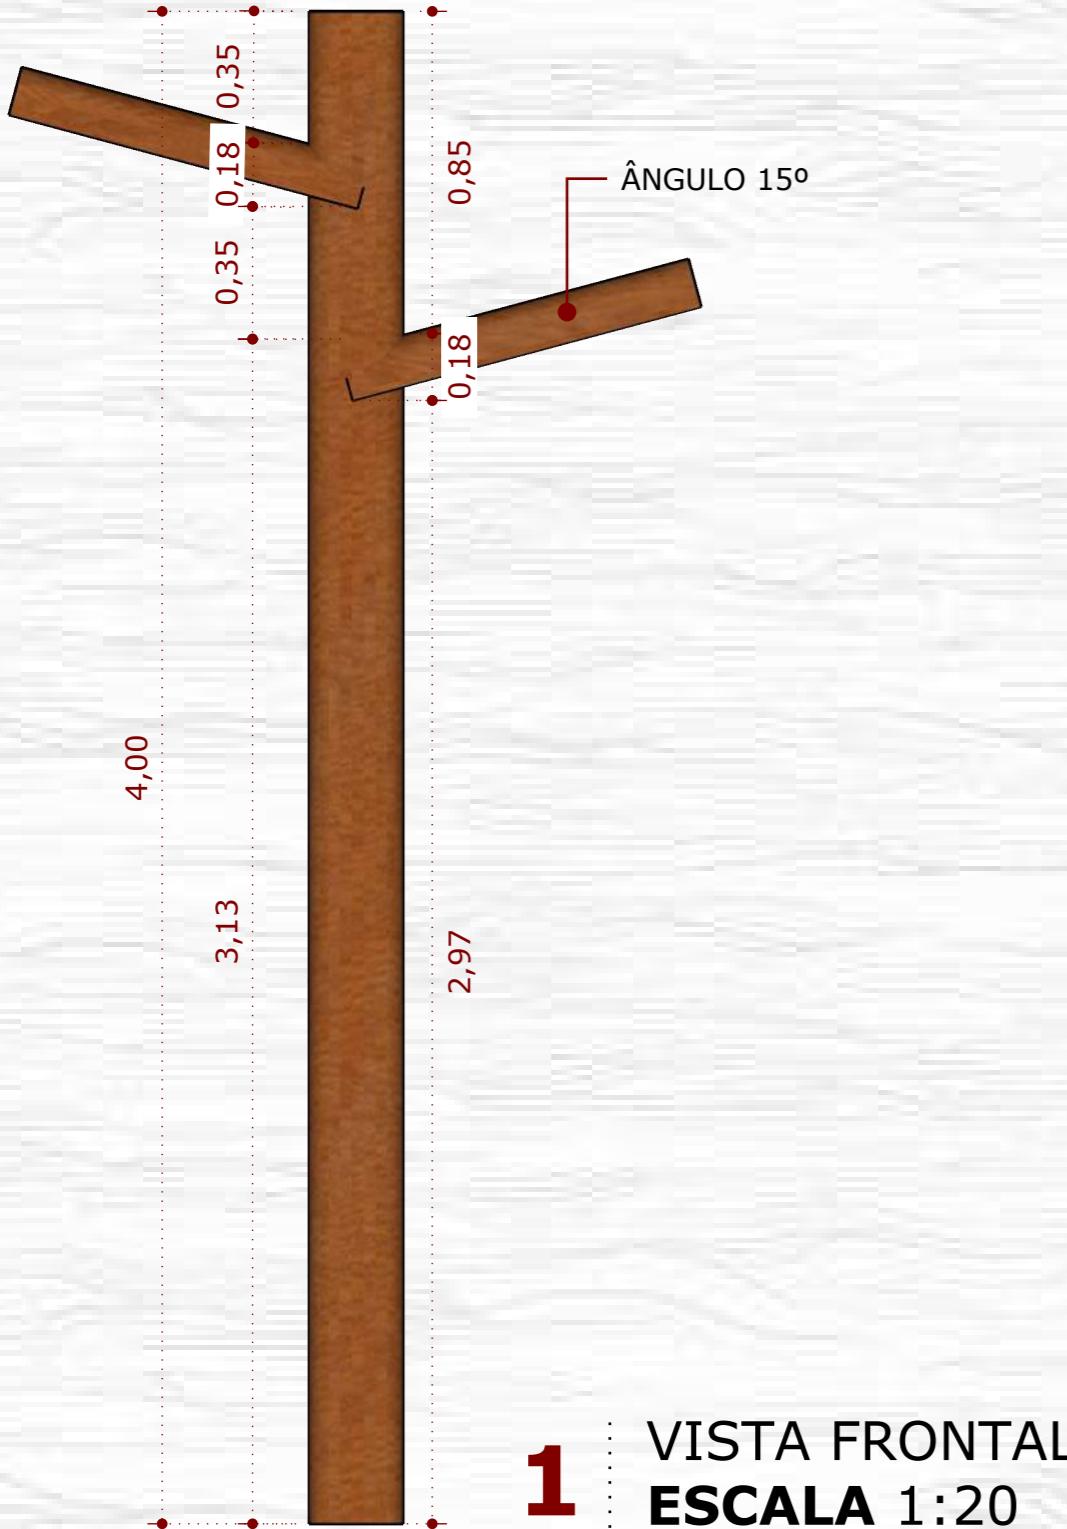

- 01 - Todas as medidas devem ser rigorosamente conferidas no local;
- 02 - As cotas prevalecem sobre o desenho;
- 03 - Em caso de dúvidas procurar os profissionais responsáveis pelo projeto, pois os mesmos não se responsabilizam por alterações sem autorização.

**RESPONSÁVEL TÉCNICO**  
ARQUITETA RENATA OLIVEIRA


**SOLICITANTE**  
PREFEITURA MUNICIPAL  
DE IRAQUARA-BA

**DATA**  
MARÇO

**PRANCHA**  
**21 | 37**

# PARQUE DA DOLINA


001 - POSTE LUZ

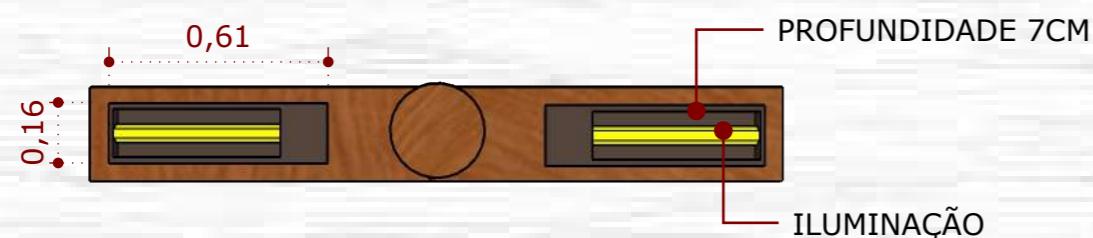

**1** VISTA POSTERIOR  
ESCALA 1:20



CLIQUE AQUI PARA VER ONDE COMPRAR  
001 - LUMINÁRIA PÚBLICA/ LUZ NEUTRA 4000K  
[https://produto.mercadolivre.com.br/MLB-2186670866-luminaria-publica-de-led-para-poste-50w-branco-ip67-bivolt-\\_JM?matt\\_tool](https://produto.mercadolivre.com.br/MLB-2186670866-luminaria-publica-de-led-para-poste-50w-branco-ip67-bivolt-_JM?matt_tool)

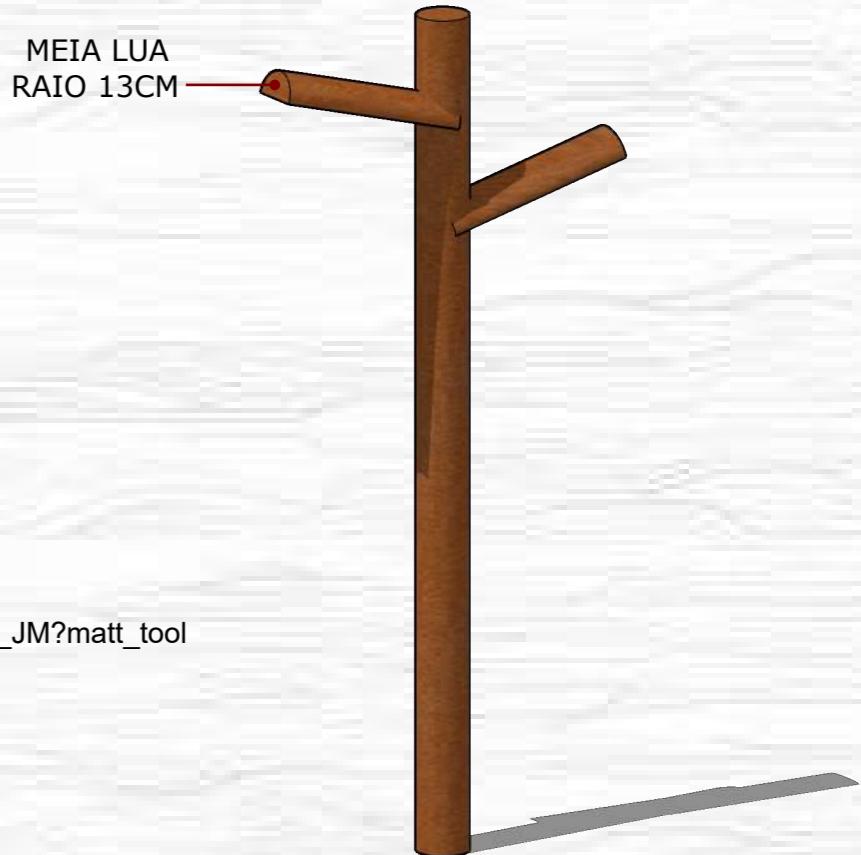

**4** PERSPECTIVA

- 01 - Todas as medidas devem ser rigorosamente conferidas no local;
- 02 - As cotas prevalecem sobre o desenho;
- 03 - Em caso de dúvidas procurar os profissionais responsáveis pelo projeto, pois os mesmos não se responsabilizam por alterações sem autorização.

**RESPONSÁVEL TÉCNICO**  
ARQUITETA RENATA OLIVEIRA

**SOLICITANTE**  
PREFEITURA MUNICIPAL  
DE IRAQUARA-BA

**DATA**  
MARÇO


**PRANCHA**  
**22** | **37**

# PARQUE DA DOLINA

002 - LIXEIRA



**1** VISTA FRONTAL  
**ESCALA 1:20**

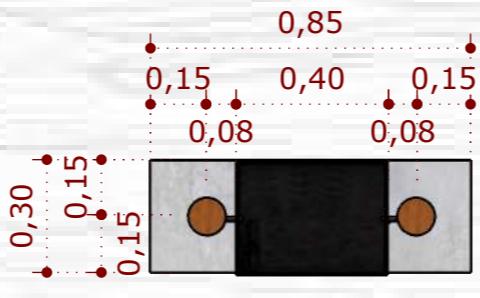

**2** VISTA SUPERIOR  
**ESCALA 1:20**

LOGOMARCA  
PREFEITURA  
IRAQUARA



**3** PERSPECTIVA

- 01 - Todas as medidas devem ser rigorosamente conferidas no local;
- 02 - As cotas prevalecem sobre o desenho;
- 03 - Em caso de dúvidas procurar os profissionais responsáveis pelo projeto, pois os mesmos não se responsabilizam por alterações sem autorização.

**RESPONSÁVEL  
TÉCNICO**  
ARQUITETA RENATA OLIVEIRA

**SOLICITANTE**  
PREFEITURA MUNICIPAL  
DE IRAQUARA-BA

**DATA**  
MARÇO

**PRANCHA**  
**23 | 37**



# PARQUE DA DOLINA

003 - MEMORIAL


## MATERIAL



EUCALIPTO TRATADO



**1** VISTA FRONTAL  
**ESCALA** 1:20

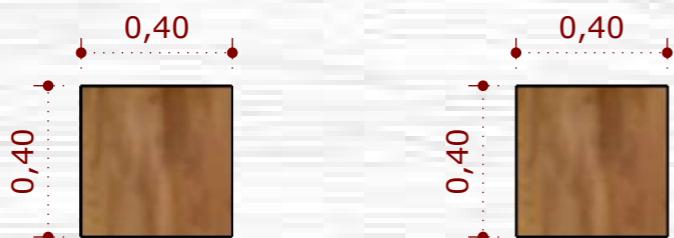

**2** VISTA SUPERIOR  
**ESCALA** 1:20



**3** PERSPECTIVA

- 01 - Todas as medidas devem ser rigorosamente conferidas no local;
- 02 - As cotas prevalecem sobre o desenho;
- 03 - Em caso de dúvidas procurar os profissionais responsáveis pelo projeto, pois os mesmos não se responsabilizam por alterações sem autorização.

**RESPONSÁVEL  
TÉCNICO**  
ARQUITETA RENATA OLIVEIRA

**SOLICITANTE**  
PREFEITURA MUNICIPAL  
DE IRAQUARA-BA

**DATA**  
MARÇO

**PRANCHA**  
**24** | **37**




# PARQUE DA DOLINA

003 - MEMORIAL


## MATERIAL



EUCALIPTO TRATADO

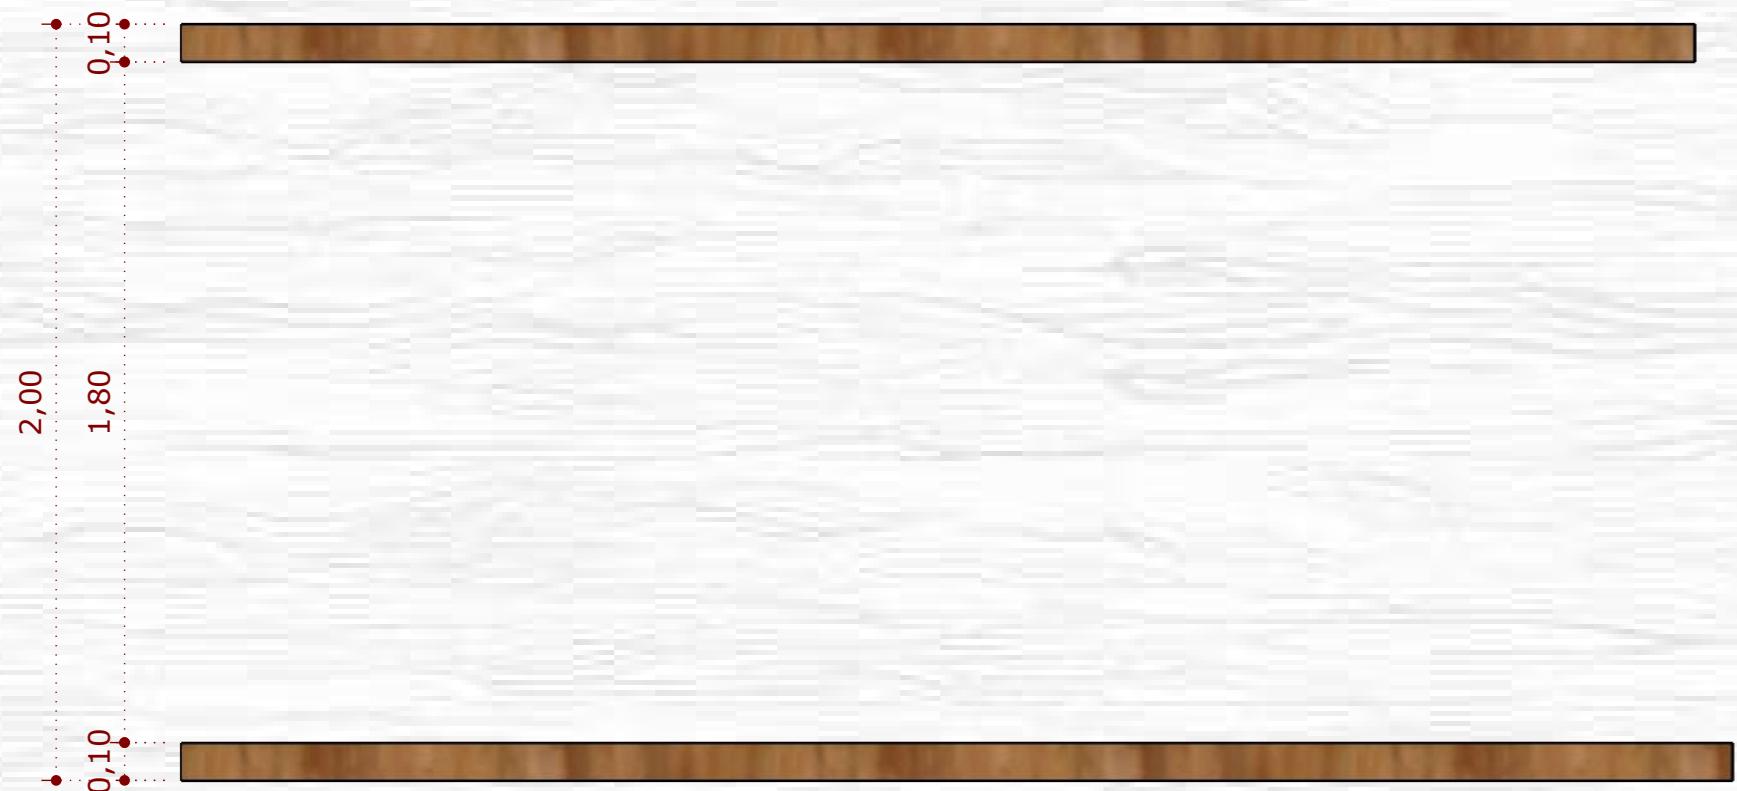

**1** VISTA FRONTAL  
ESCALA 1:20

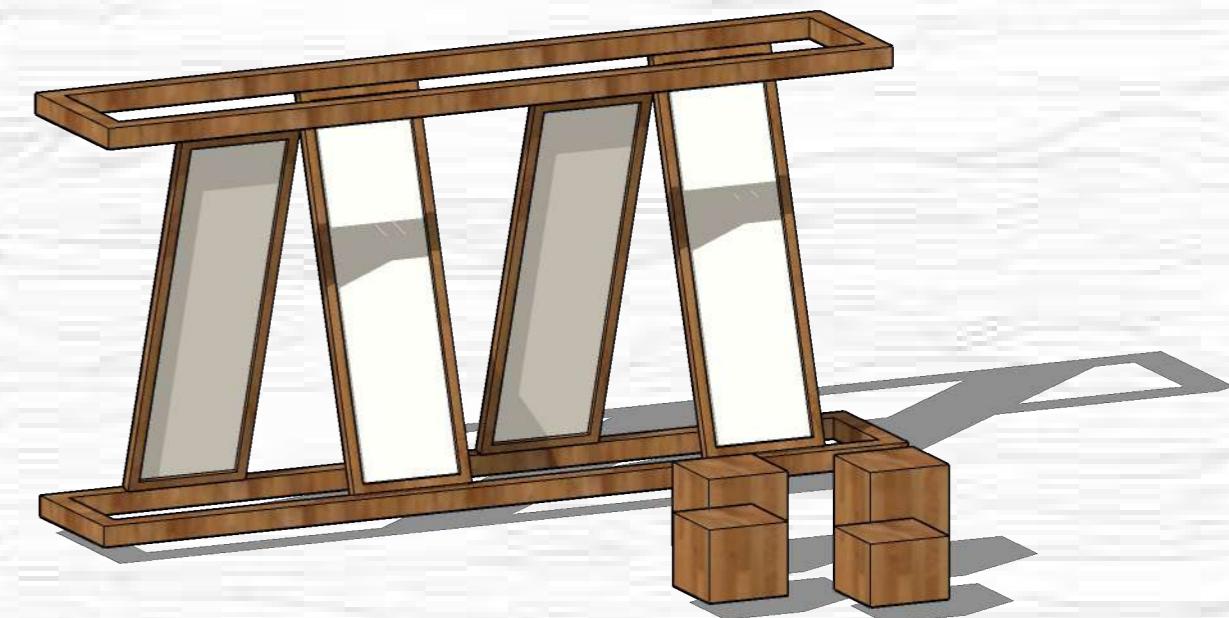

**3** PERSPECTIVA

- 01 - Todas as medidas devem ser rigorosamente conferidas no local;
- 02 - As cotas prevalecem sobre o desenho;
- 03 - Em caso de dúvidas procurar os profissionais responsáveis pelo projeto, pois os mesmos não se responsabilizam por alterações sem autorização.

**RESPONSÁVEL TÉCNICO**  
ARQUITETA RENATA OLIVEIRA

**SOLICITANTE**  
PREFEITURA MUNICIPAL  
DE IRAQUARA-BA

**DATA**  
MARÇO

**PRANCHA**  
**25 | 37**

# PARQUE DA DOLINA


003 - MEMORIAL




## MATERIAL



EUCALIPTO TRATADO

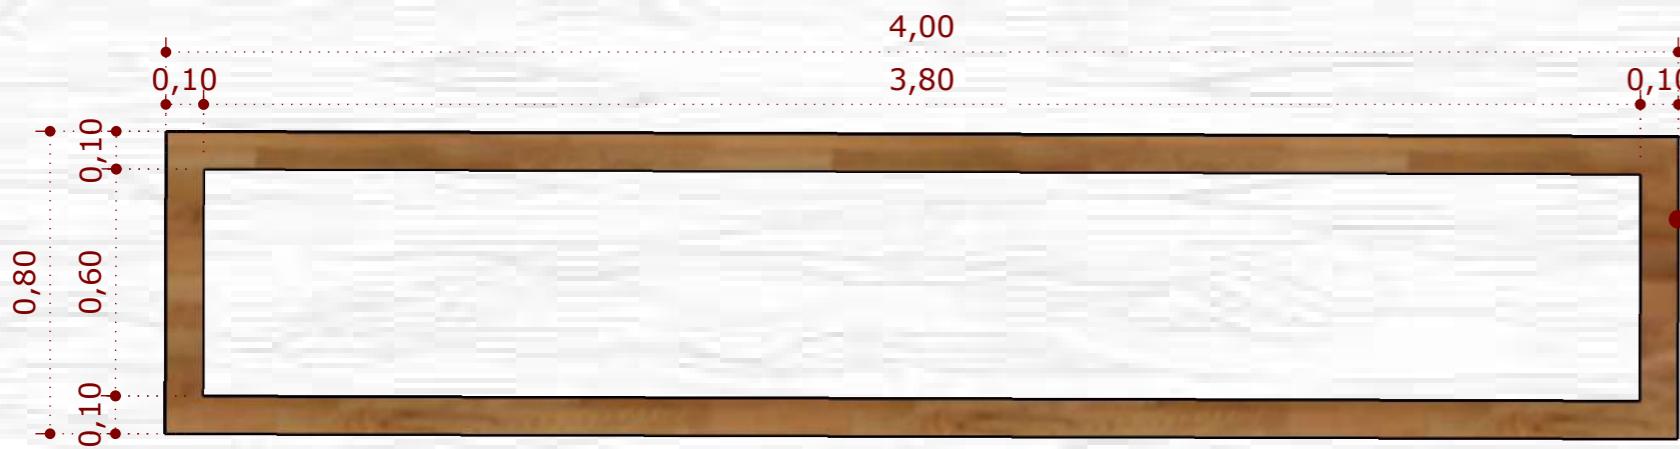

**1 VISTA SUPERIOR  
ESCALA 1:20**

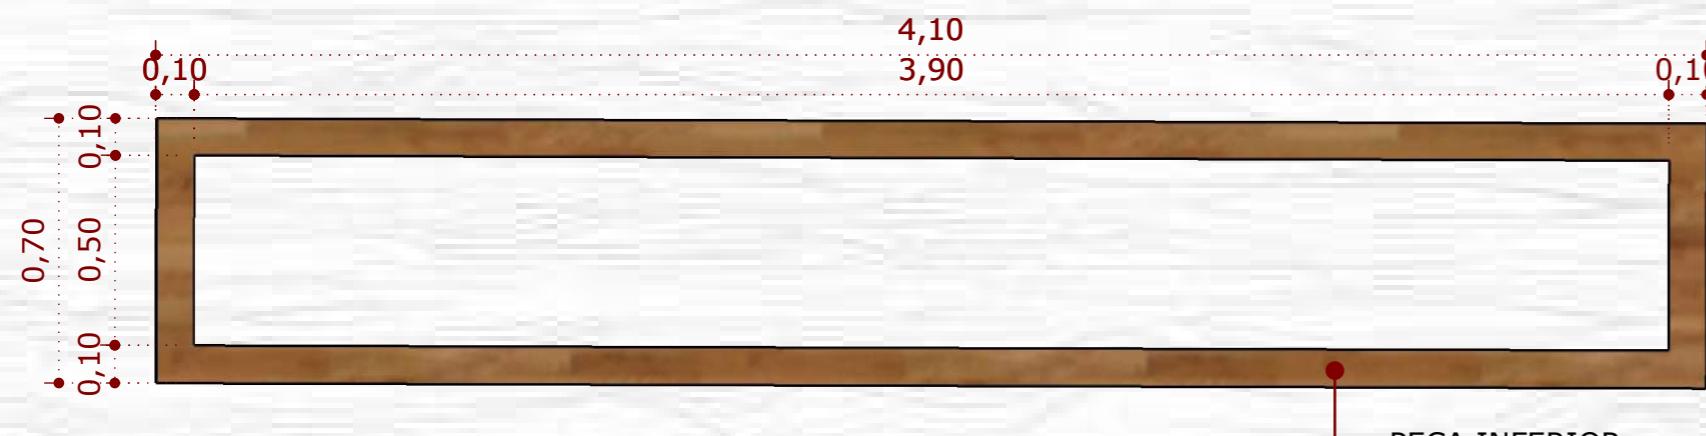

**2 VISTA SUPERIOR  
ESCALA 1:20**



**3 PERSPECTIVA**

- 01 - Todas as medidas devem ser rigorosamente conferidas no local;
- 02 - As cotas prevalecem sobre o desenho;
- 03 - Em caso de dúvidas procurar os profissionais responsáveis pelo projeto, pois os mesmos não se responsabilizam por alterações sem autorização.


**RESPONSÁVEL  
TÉCNICO**  
ARQUITETA RENATA OLIVEIRA

**SOLICITANTE**  
PREFEITURA MUNICIPAL  
DE IRAQUARA-BA

**DATA**  
MARÇO

# PARQUE DA DOLINA

003 - MEMORIAL

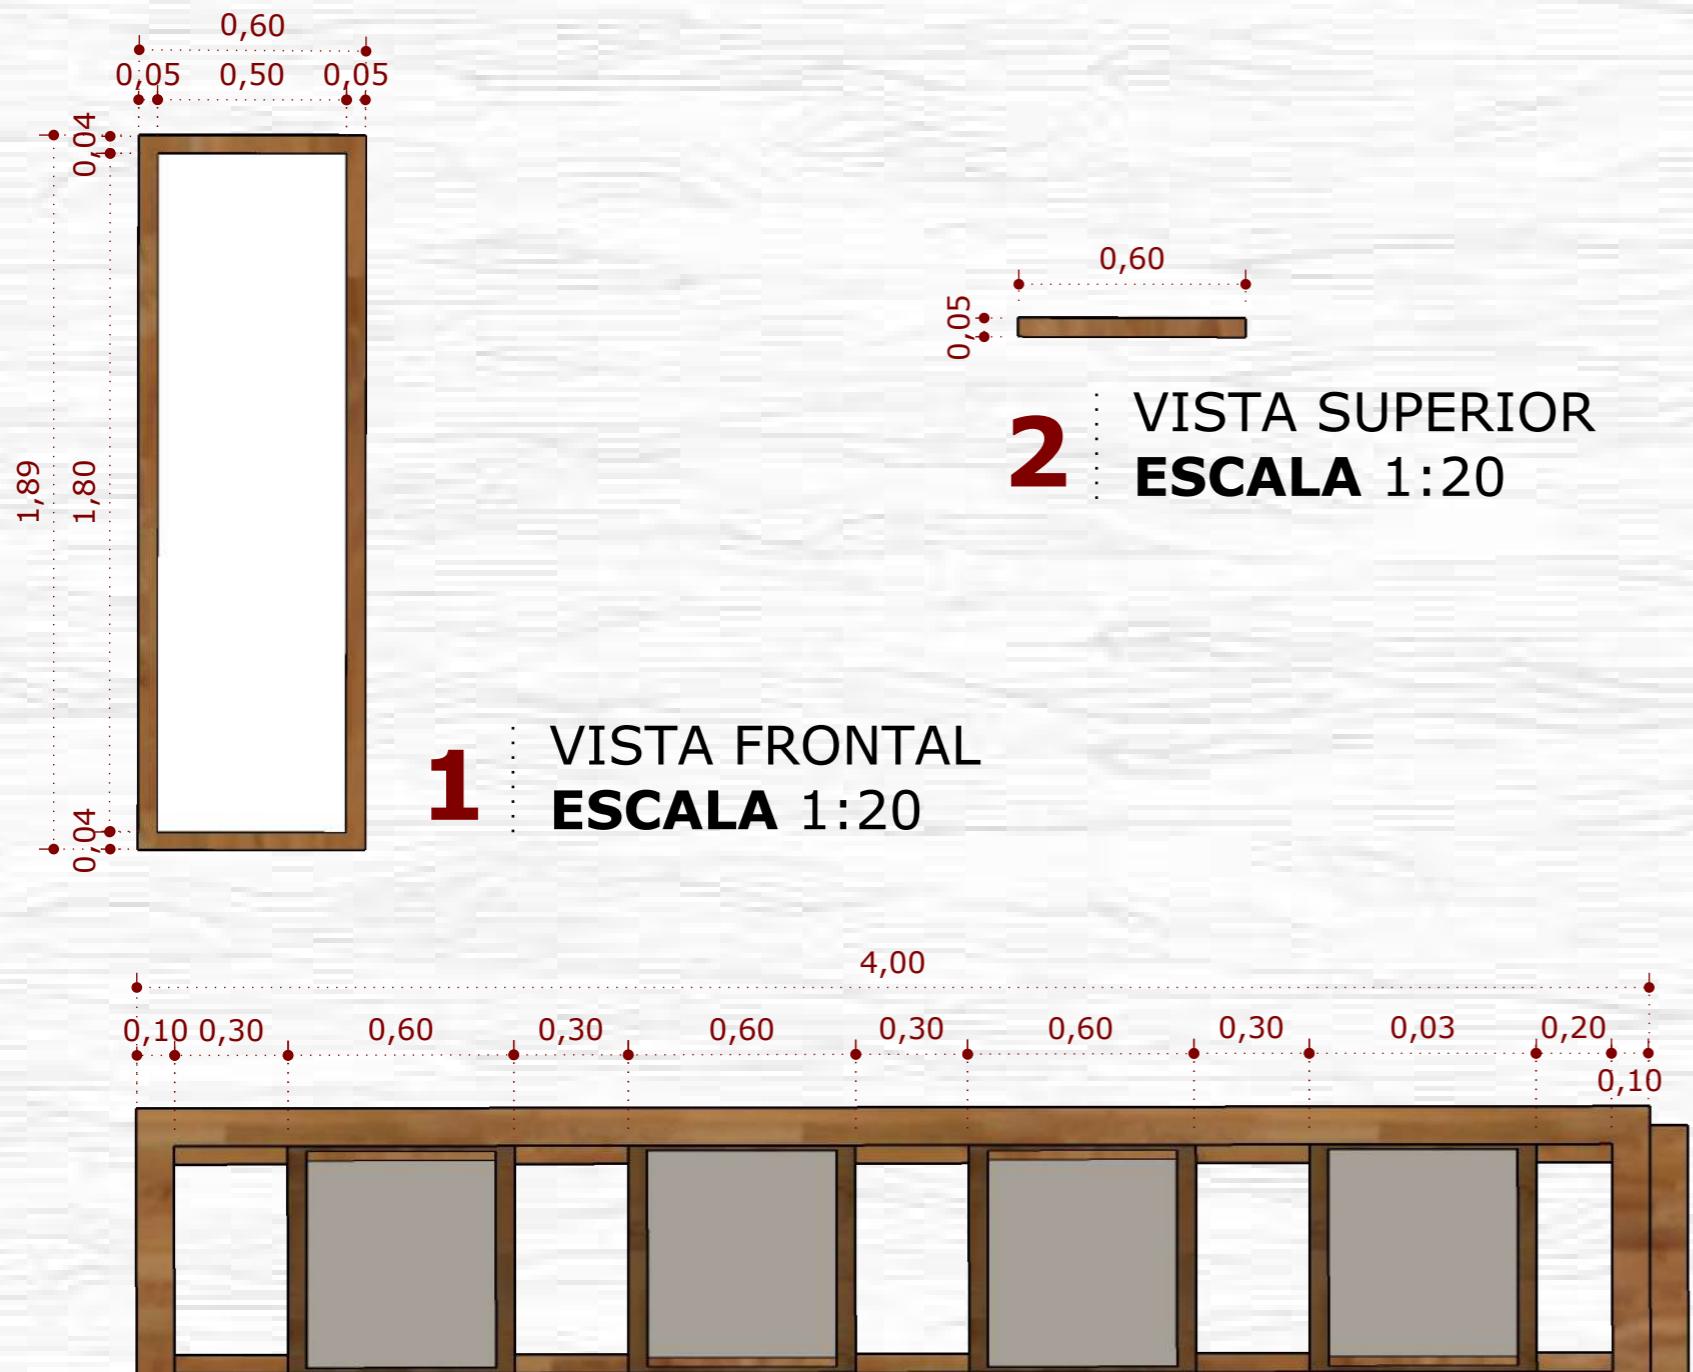

MATERIAL



EUCALIPTO TRATADO



**4 PERSPECTIVA**

- 01 - Todas as medidas devem ser rigorosamente conferidas no local;  
 02 - As cotas prevalecem sobre o desenho;  
 03 - Em caso de dúvidas procurar os profissionais responsáveis pelo projeto,  
 pois os mesmos não se responsabilizam por alterações sem autorização.

**RESPONSÁVEL TÉCNICO**  
 ARQUITETA RENATA OLIVEIRA

**SOLICITANTE**  
 PREFEITURA MUNICIPAL  
 DE IRAQUARA-BA


**DATA**  
 MARÇO

**PRANCHA**  
**27 | 37**


# PARQUE DA DOLINA

003 - MEMORIAL


ILUMINAÇÃO

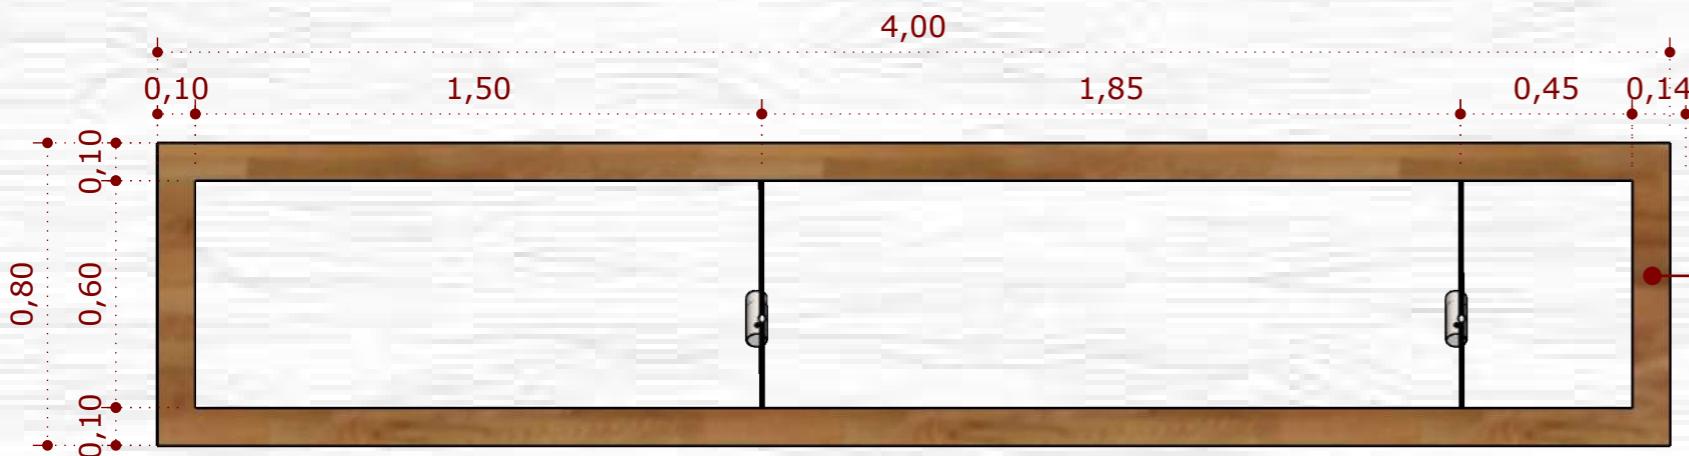

**1** VISTA SUPERIOR  
ESCALA 1:20

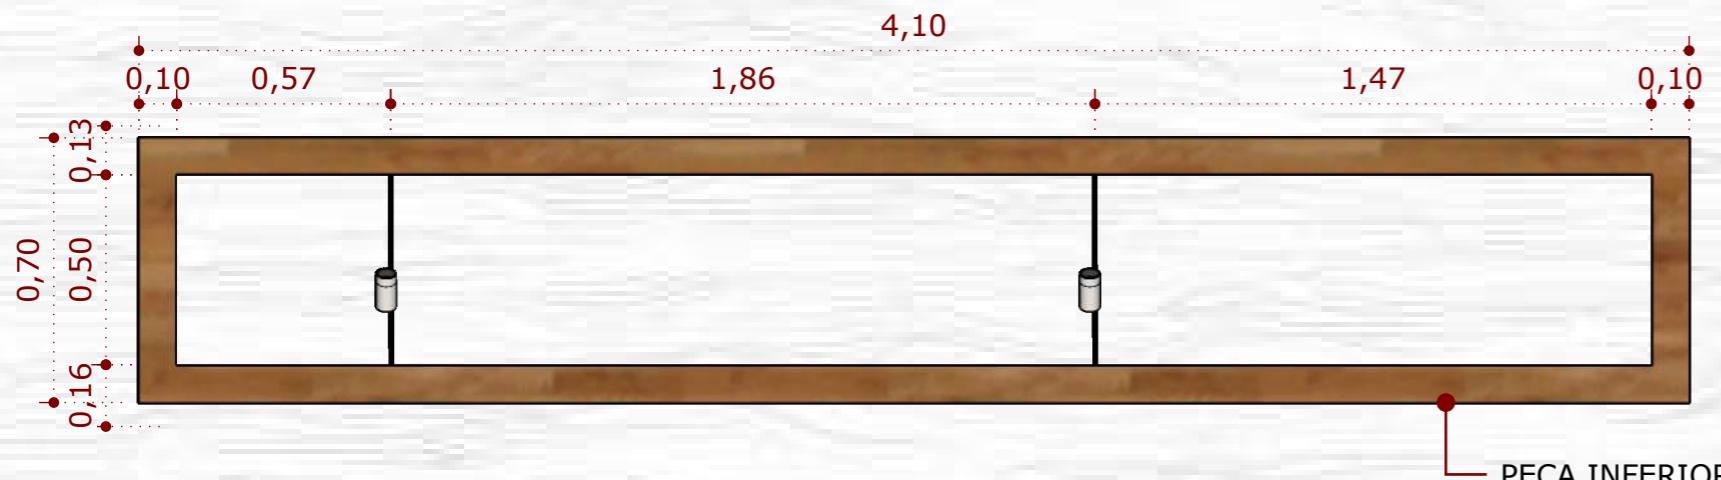

**2** VISTA SUPERIOR  
ESCALA 1:20

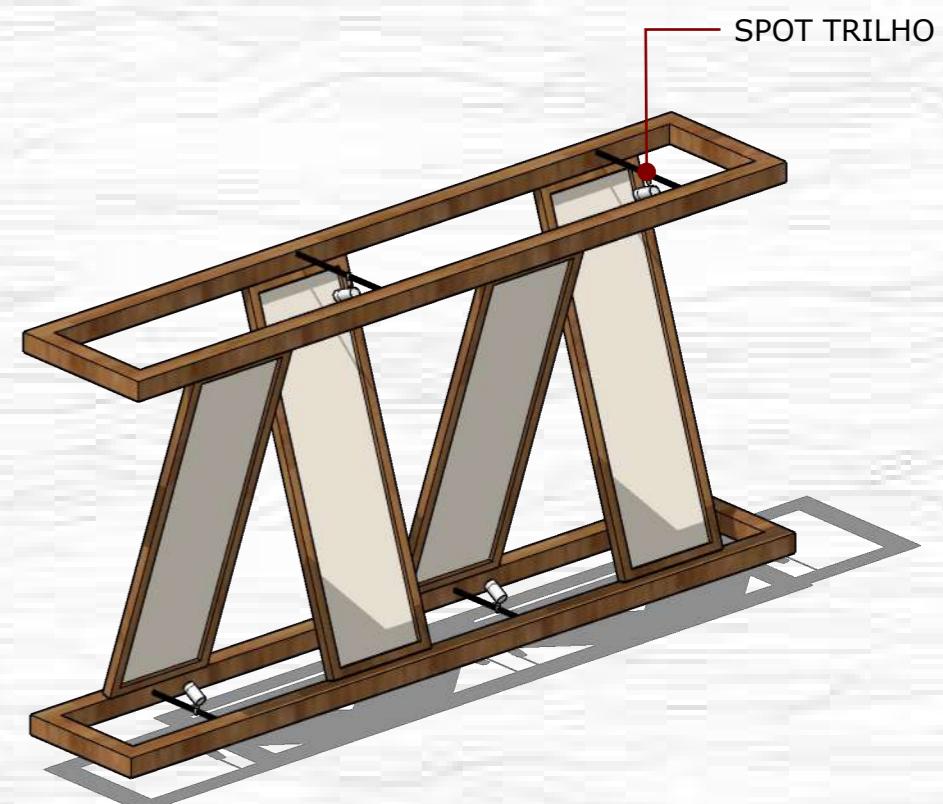

**4** PERSPECTIVA

- 01 - Todas as medidas devem ser rigorosamente conferidas no local;
- 02 - As cotas prevalecem sobre o desenho;
- 03 - Em caso de dúvidas procurar os profissionais responsáveis pelo projeto, pois os mesmos não se responsabilizam por alterações sem autorização.


**RESPONSÁVEL TÉCNICO**  
ARQUITETA RENATA OLIVEIRA

**SOLICITANTE**  
PREFEITURA MUNICIPAL  
DE IRAQUARA-BA


**DATA**  
MARÇO

# PARQUE DA DOLINA

## 004 - ESPAÇO DE CONVIVÊNCIA

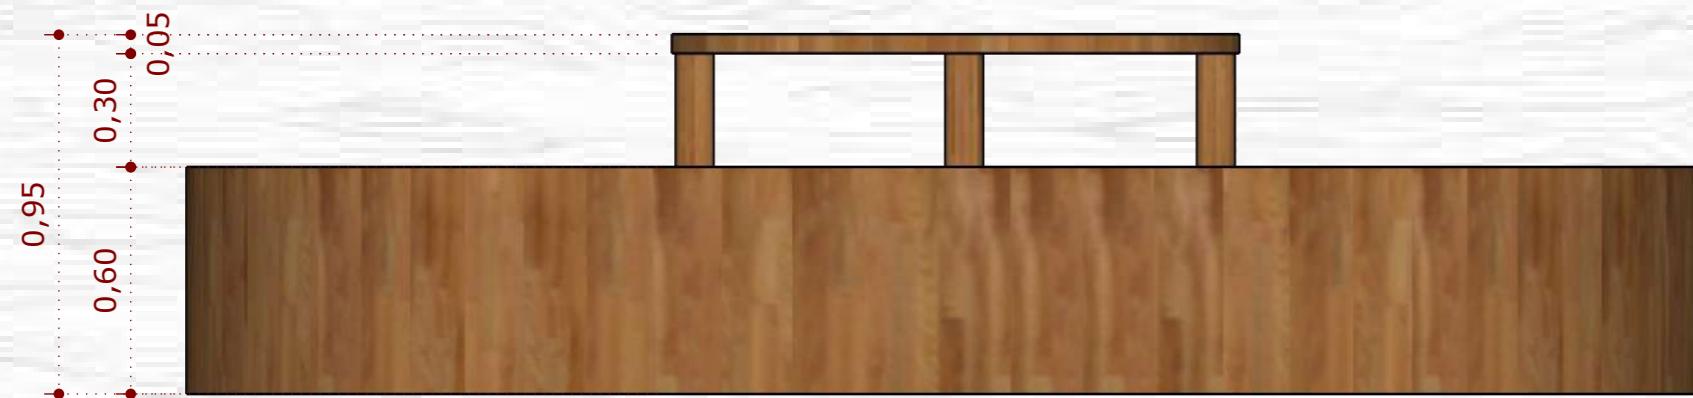

**1** VISTA FRONTAL  
**ESCALA 1:20**

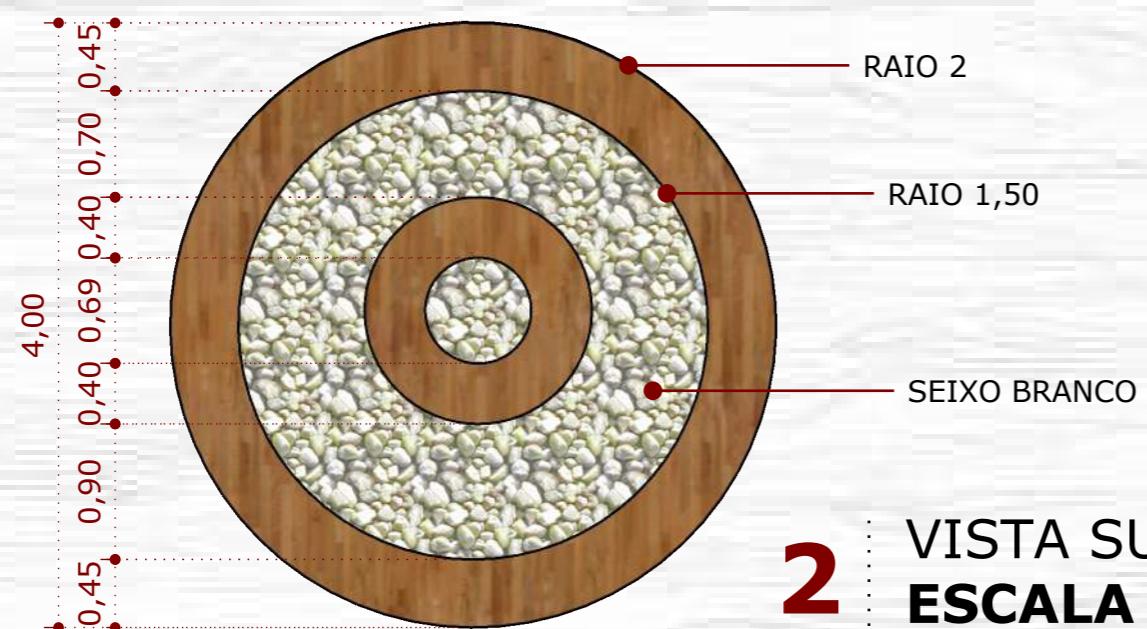


**2** VISTA SUPERIOR  
**ESCALA 1:50**

### MATERIAL



EUCALIPTO TRATADO

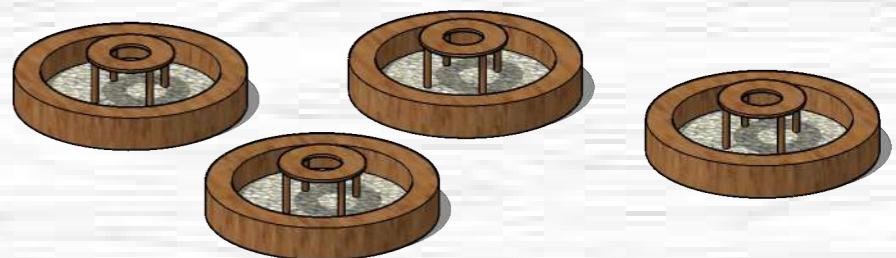

**4** PERSPECTIVA

- 01 - Todas as medidas devem ser rigorosamente conferidas no local;
- 02 - As cotas prevalecem sobre o desenho;
- 03 - Em caso de dúvidas procurar os profissionais responsáveis pelo projeto, pois os mesmos não se responsabilizam por alterações sem autorização.

**RESPONSÁVEL TÉCNICO**  
ARQUITETA RENATA OLIVEIRA

**SOLICITANTE**  
PREFEITURA MUNICIPAL  
DE IRAQUARA-BA

**DATA**  
MARÇO




# PARQUE DA DOLINA

004 - ESPAÇO DE CONVIVÊNCIA


## MATERIAL





EUCALIPTO TRATADO

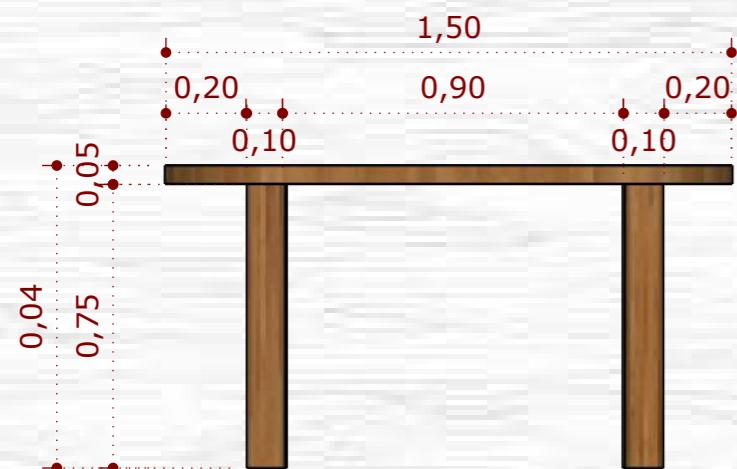

**1** VISTA FRONTAL  
**ESCALA 1:20**

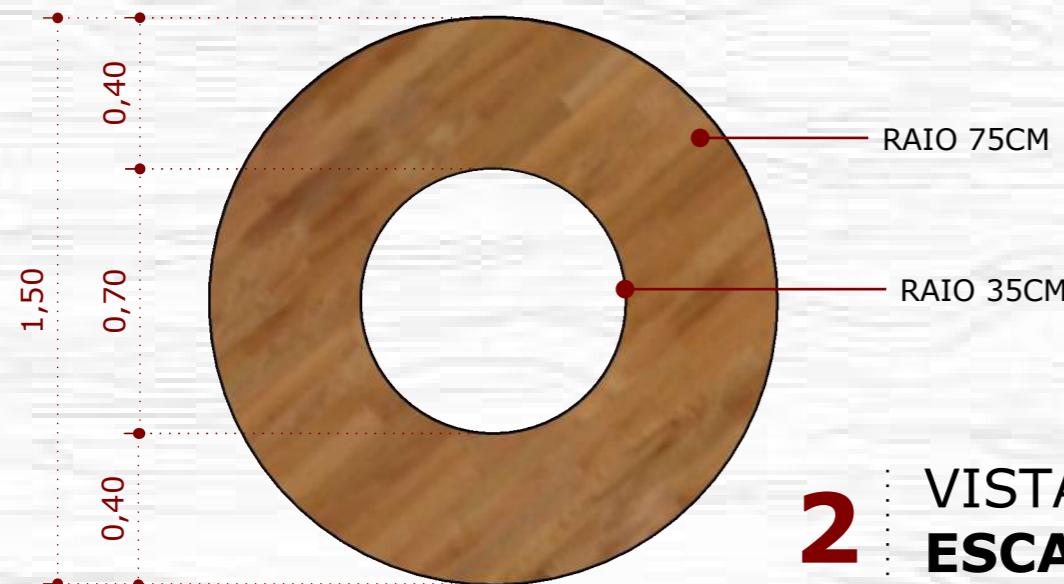

**2** VISTA SUPERIOR  
**ESCALA 1:50**

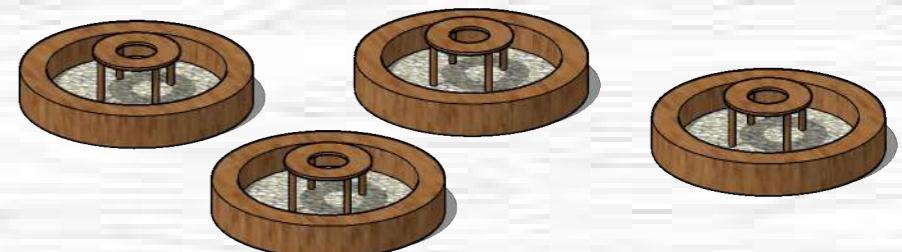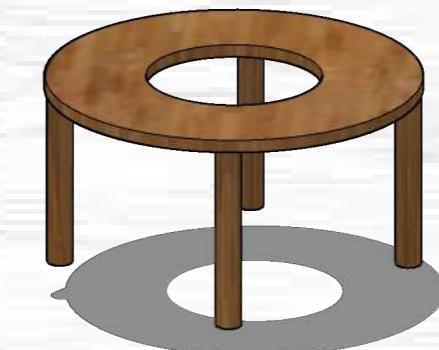

**3** PERSPECTIVA

- 01 - Todas as medidas devem ser rigorosamente conferidas no local;
- 02 - As cotas prevalecem sobre o desenho;
- 03 - Em caso de dúvidas procurar os profissionais responsáveis pelo projeto, pois os mesmos não se responsabilizam por alterações sem autorização.

**RESPONSÁVEL  
TÉCNICO**  
ARQUITETA RENATA OLIVEIRA

**SOLICITANTE**  
PREFEITURA MUNICIPAL  
DE IRAQUARA-BA

**DATA**  
MARÇO


**PRANCHA**  
**30 | 37**

# PARQUE DA DOLINA


005 - BANCOS




## MATERIAL

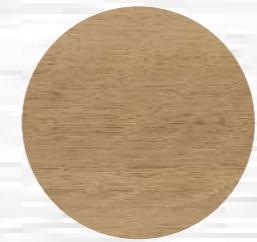

EUCALIPTO TRATADO

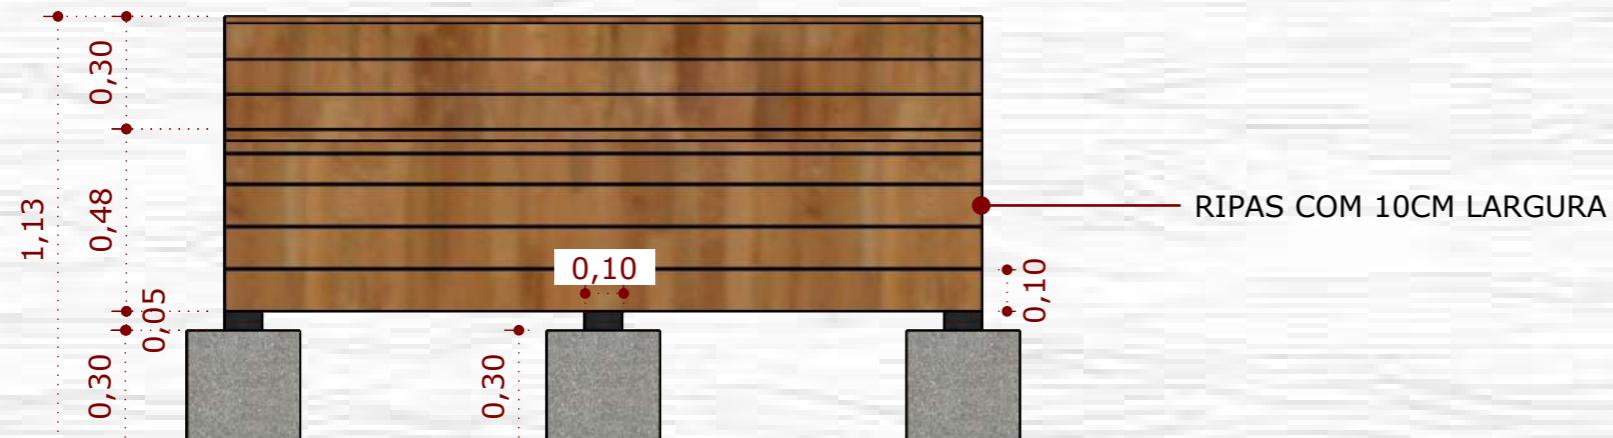

**1 VISTA FRONTAL  
ESCALA 1:20**

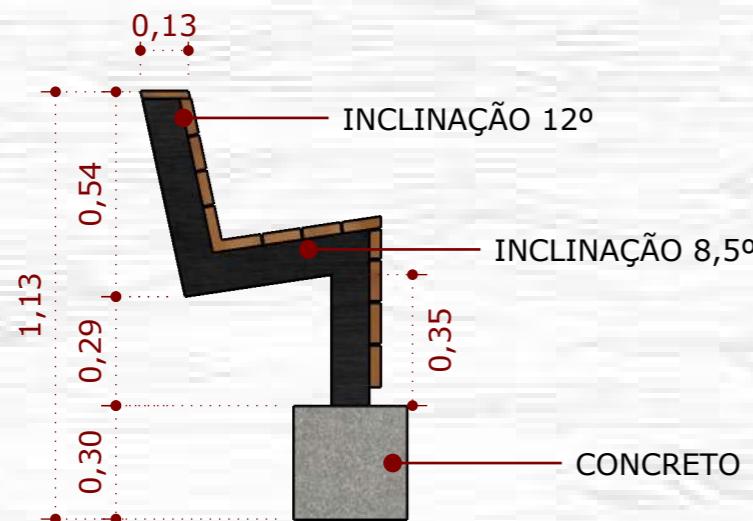

**2 VISTA LATERAL  
ESCALA 1:20**



**3 PERSPECTIVA**

- 01 - Todas as medidas devem ser rigorosamente conferidas no local;
- 02 - As cotas prevalecem sobre o desenho;
- 03 - Em caso de dúvidas procurar os profissionais responsáveis pelo projeto, pois os mesmos não se responsabilizam por alterações sem autorização.

**RESPONSÁVEL  
TÉCNICO**  
ARQUITETA RENATA OLIVEIRA

**SOLICITANTE**  
PREFEITURA MUNICIPAL  
DE IRAQUARA-BA

**DATA**  
MARÇO

**PRANCHA**  
**31 | 37**



# PARQUE DA DOLINA


005 - BANCOS

## MATERIAL




EUCALIPTO TRATADO

ESTRUTURA METÁLICA - TUBO DE AÇO  
PINTADO NA COR PRETA

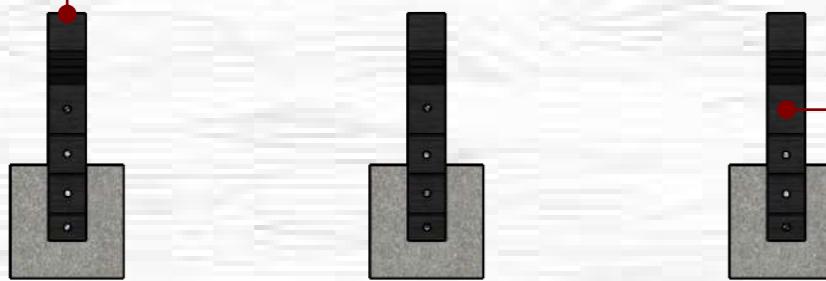

PONTOS PARA FIXAÇÃO  
DAS MADEIRAS ATRAVÉS  
DE PARAFUSOS


## 1 VISTA SUPERIOR ESCALA 1:20

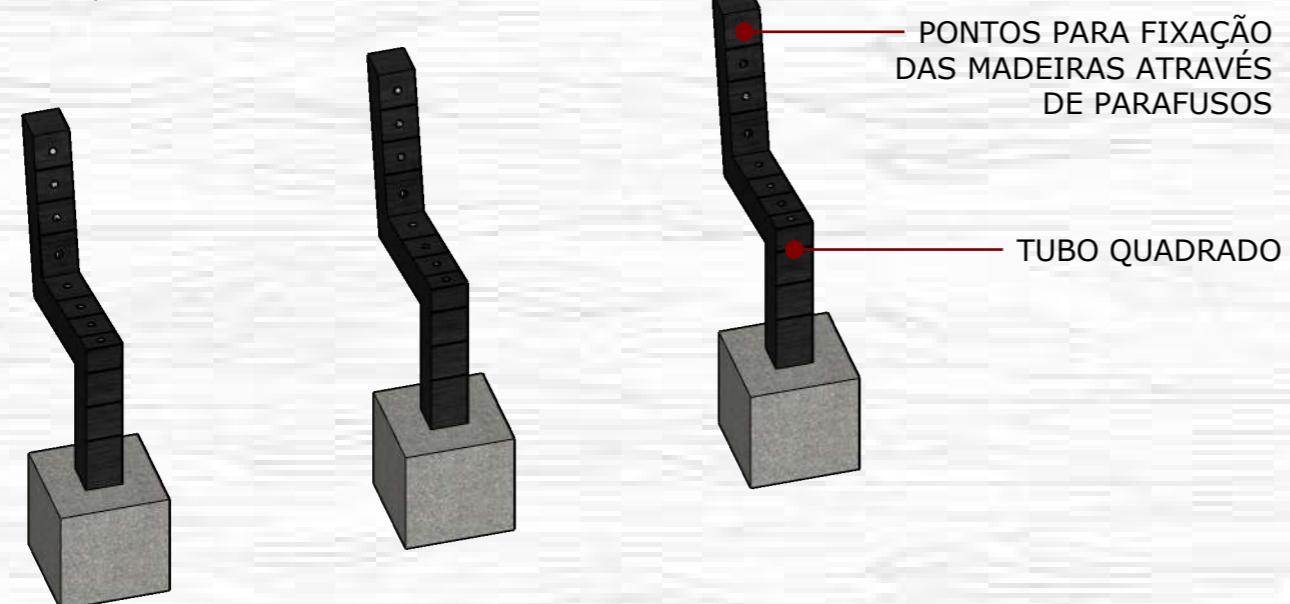

PONTOS PARA FIXAÇÃO  
DAS MADEIRAS ATRAVÉS  
DE PARAFUSOS

TUBO QUADRADO

ESTRUTURA METÁLICA

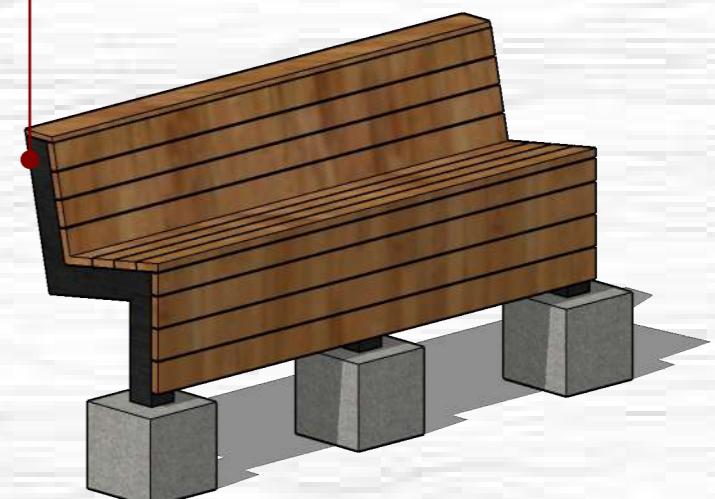

## 2 PERSPECTIVA ESCALA 1:20

CLIQUE AQUI PARA VER ONDE COMPRAR  
001 - TUBO QUADRADO 100x100MM 3MM 6M

<https://www.obramax.com.br/tubo-quadrado-100x100mm-3mm-6m-89212893.html>

## 3 PERSPECTIVA

- 01 - Todas as medidas devem ser rigorosamente conferidas no local;
- 02 - As cotas prevalecem sobre o desenho;
- 03 - Em caso de dúvidas procurar os profissionais responsáveis pelo projeto, pois os mesmos não se responsabilizam por alterações sem autorização.

**RESPONSÁVEL  
TÉCNICO**  
ARQUITETA RENATA OLIVEIRA

**SOLICITANTE**  
PREFEITURA MUNICIPAL  
DE IRAQUARA-BA

**DATA**  
MARÇO

**PRANCHA**  
**32 | 37**




# PARQUE DA DOLINA

006 - BALIZADOR


MATERIAL




EUCALIPTO TRATADO

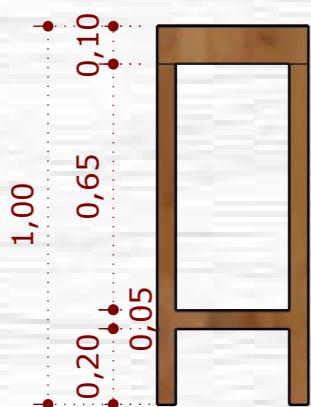

**1** VISTA FRONTAL  
**ESCALA 1:20**

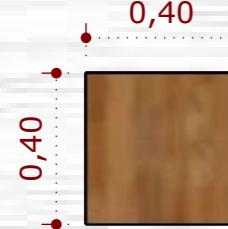

**2** VISTA SUPERIOR  
**ESCALA 1:20**

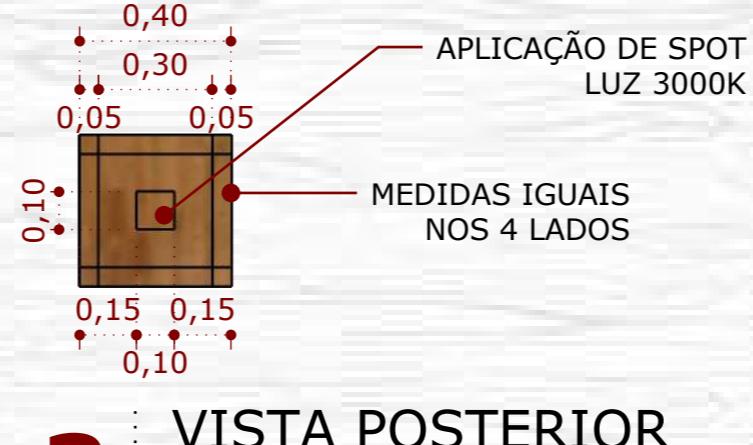

**3** VISTA POSTERIOR  
**ESCALA 1:20**



**4** PERSPECTIVA

- 01 - Todas as medidas devem ser rigorosamente conferidas no local;  
02 - As cotas prevalecem sobre o desenho;  
03 - Em caso de dúvidas procurar os profissionais responsáveis pelo projeto,  
pois os mesmos não se responsabilizam por alterações sem autorização.

**RESPONSÁVEL TÉCNICO**  
ARQUITETA RENATA OLIVEIRA

**SOLICITANTE**  
PREFEITURA MUNICIPAL  
DE IRAQUARA-BA

**DATA**  
MARÇO

# PARQUE DA DOLINA


006 - BALIZADOR 2




## MATERIAL




EUCALIPTO TRATADO

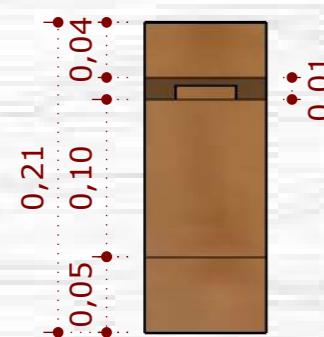


**1 VISTA FRONTAL  
ESCALA 1:5**

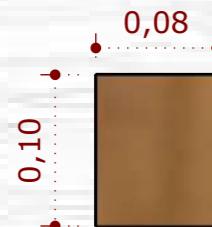


**2 VISTA SUPERIOR  
ESCALA 1:5**

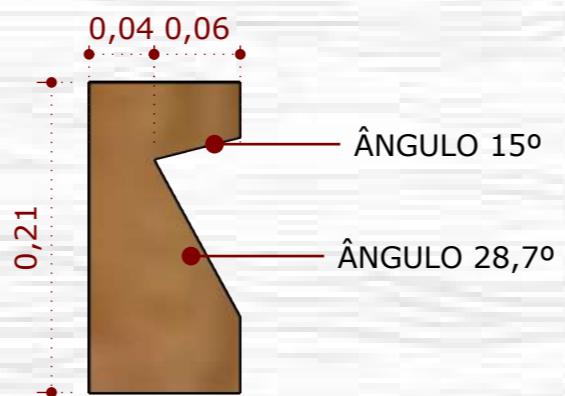

**3 VISTA POSTERIOR  
ESCALA 1:5**

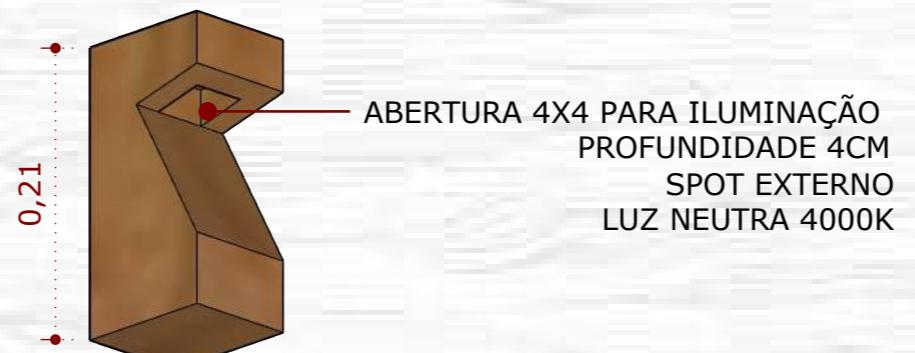

**4 PERSPECTIVA  
ESCALA 1:5**

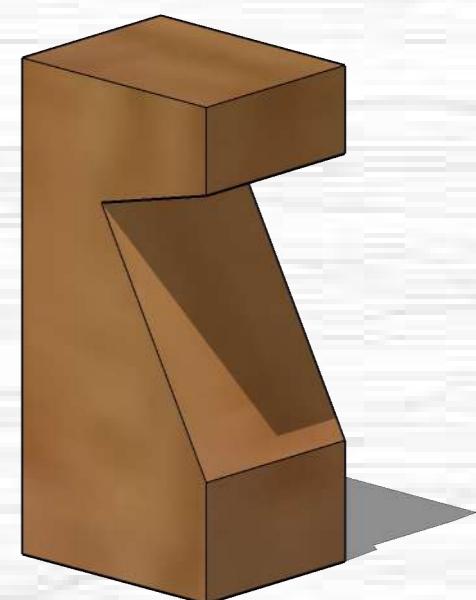

**5 PERSPECTIVA**

- 01 - Todas as medidas devem ser rigorosamente conferidas no local;
- 02 - As cotas prevalecem sobre o desenho;
- 03 - Em caso de dúvidas procurar os profissionais responsáveis pelo projeto, pois os mesmos não se responsabilizam por alterações sem autorização.

**RESPONSÁVEL  
TÉCNICO**  
ARQUITETA RENATA OLIVEIRA

**SOLICITANTE**  
PREFEITURA MUNICIPAL  
DE IRAQUARA-BA

**DATA**  
MARÇO

**PRANCHA**  
**34 | 37**




# PARQUE DA DOLINA

007 - POSTE PÉTALAS


MATERIAL




EUCALIPTO TRATADO

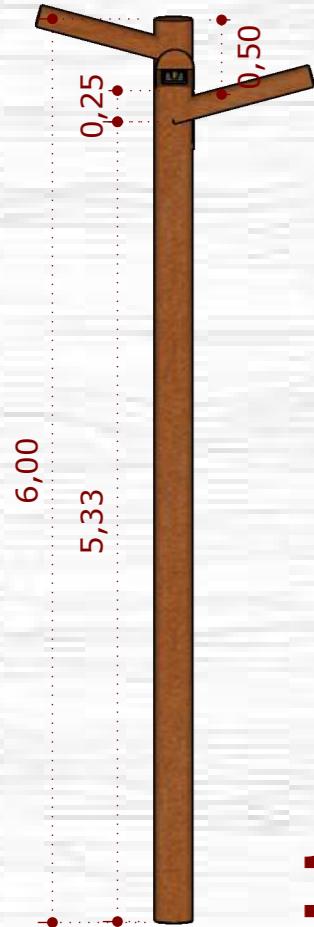

**1** VISTA FRONTAL  
**ESCALA 1:50**

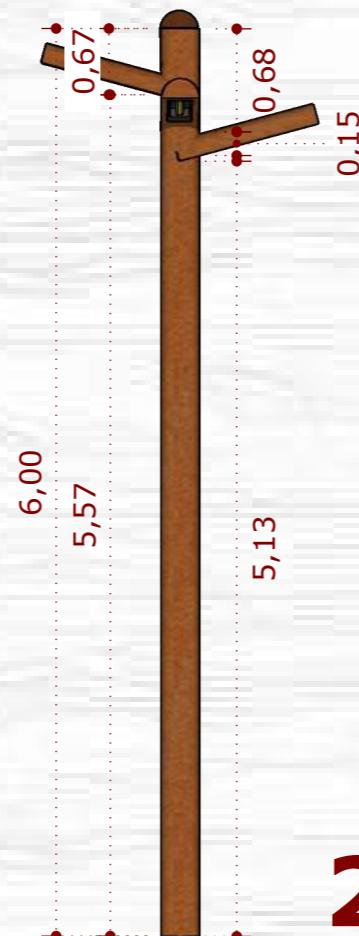

**2** VISTA LATERAL DIREITA  
**ESCALA 1:50**

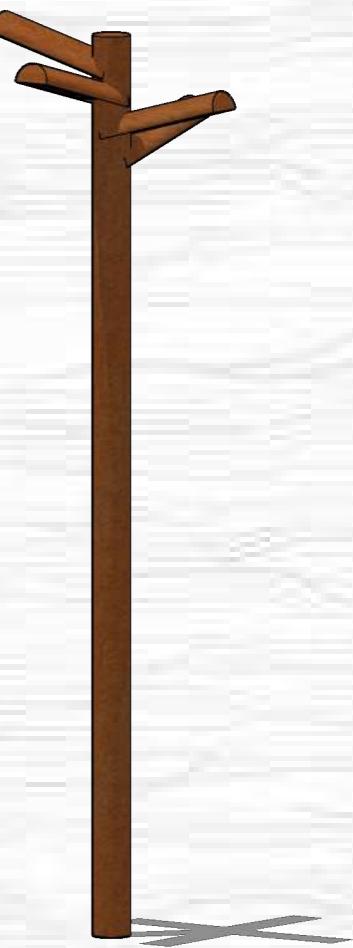

**3** PERSPECTIVA

- 01 - Todas as medidas devem ser rigorosamente conferidas no local;  
02 - As cotas prevalecem sobre o desenho;  
03 - Em caso de dúvidas procurar os profissionais responsáveis pelo projeto,  
pois os mesmos não se responsabilizam por alterações sem autorização.

**RESPONSÁVEL  
TÉCNICO**  
ARQUITETA RENATA OLIVEIRA

**SOLICITANTE**  
PREFEITURA MUNICIPAL  
DE IRAQUARA-BA

**DATA**  
MARÇO

**PRANCHA**  
**35 | 37**




# PARQUE DA DOLINA

007 - POSTE PÉTALAS


MATERIAL




EUCALIPTO TRATADO

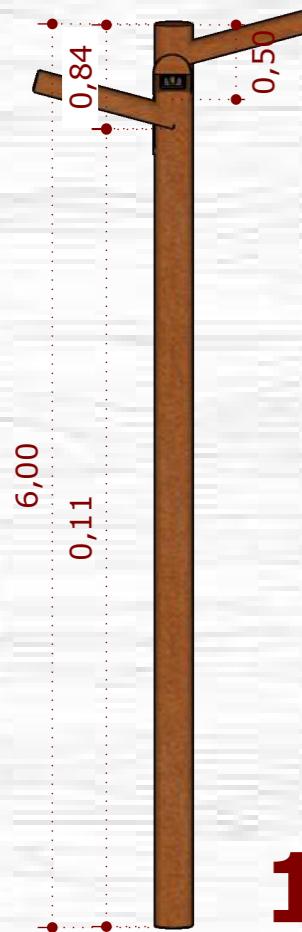

**1** VISTA FUNDO  
**ESCALA 1:50**

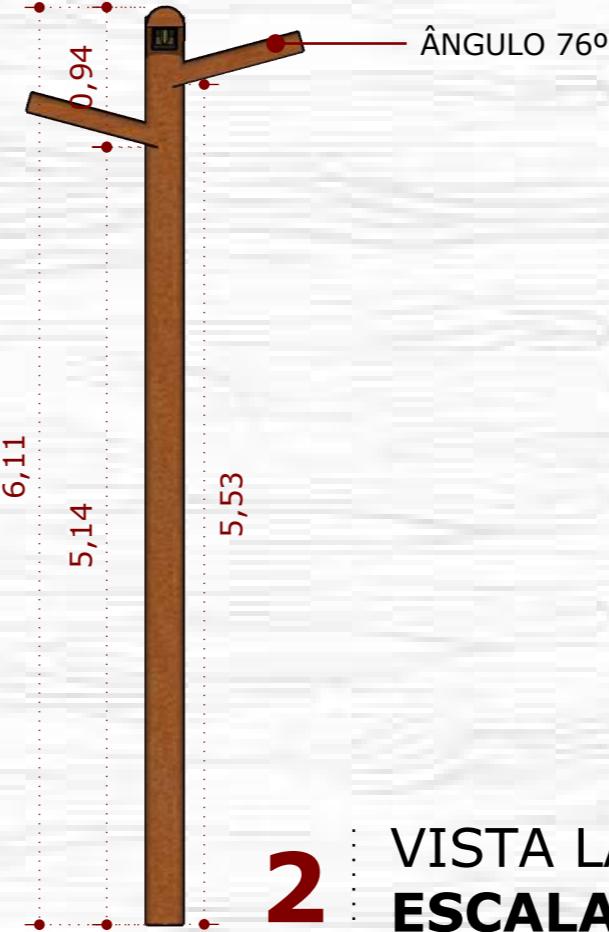

**2** VISTA LATERAL DIREITA  
**ESCALA 1:50**

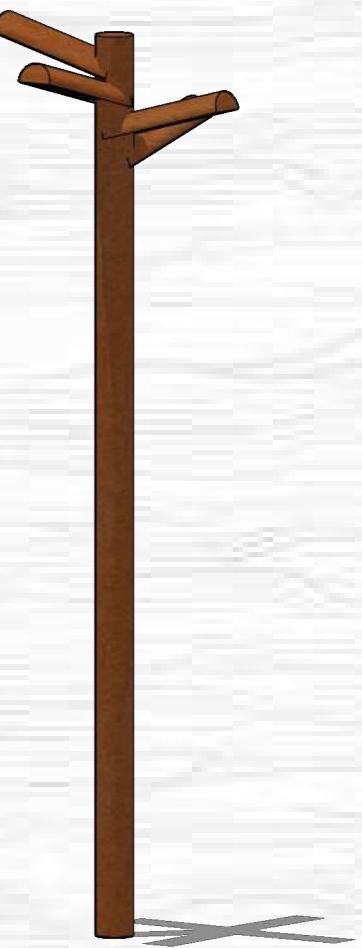

**3** PERSPECTIVA

- 01 - Todas as medidas devem ser rigorosamente conferidas no local;  
02 - As cotas prevalecem sobre o desenho;  
03 - Em caso de dúvidas procurar os profissionais responsáveis pelo projeto,  
pois os mesmos não se responsabilizam por alterações sem autorização.

**RESPONSÁVEL  
TÉCNICO**  
ARQUITETA RENATA OLIVEIRA

**SOLICITANTE**  
PREFEITURA MUNICIPAL  
DE IRAQUARA-BA

**DATA**  
MARÇO




# PARQUE DA DOLINA

007 - POSTE PÉTALAS


MATERIAL




EUCALIPTO TRATADO

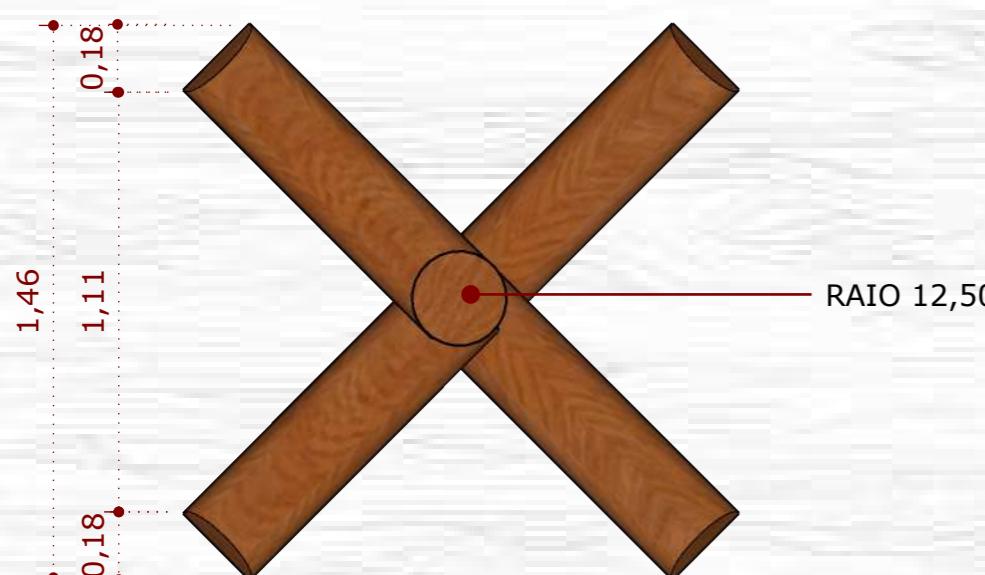


**1** VISTA SUPERIOR  
ESCALA 1:20

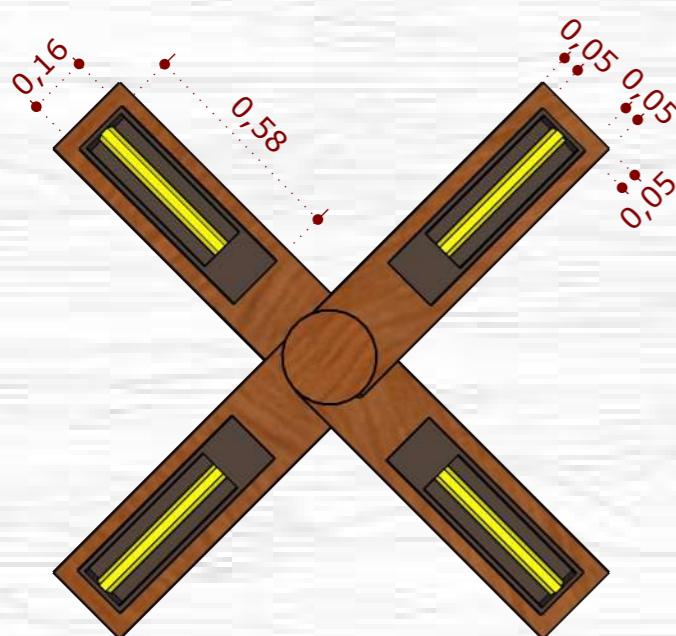

**1** VISTA POSTERIOR  
ESCALA 1:20

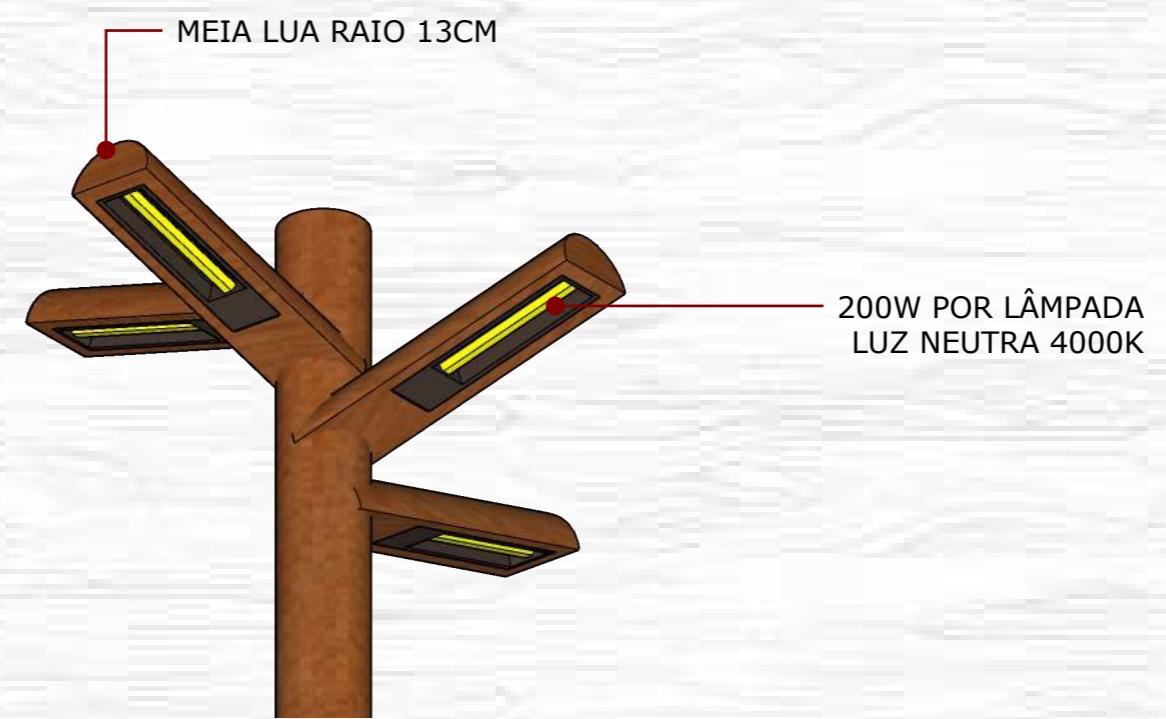

**2** PERSPECTIVA  
ESCALA 1:20

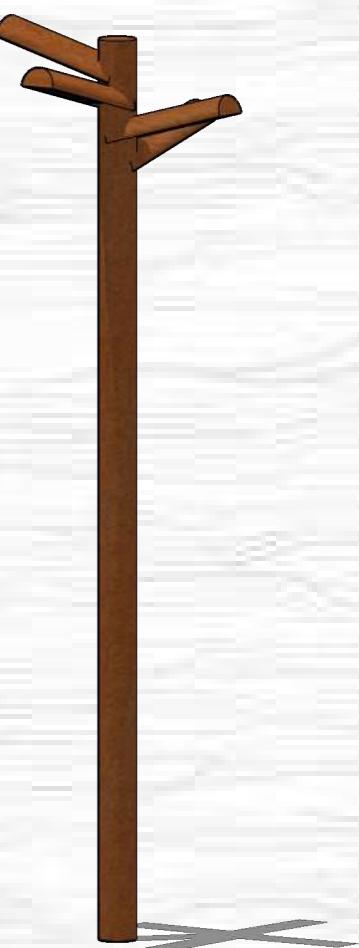

**3** PERSPECTIVA

- 01 - Todas as medidas devem ser rigorosamente conferidas no local;  
02 - As cotas prevalecem sobre o desenho;  
03 - Em caso de dúvidas procurar os profissionais responsáveis pelo projeto,  
pois os mesmos não se responsabilizam por alterações sem autorização.

**RESPONSÁVEL TÉCNICO**  
ARQUITETA RENATA OLIVEIRA

**SOLICITANTE**  
PREFEITURA MUNICIPAL  
DE IRAQUARA-BA

**DATA**  
MARÇO

**PRANCHA**  
**37** | **37**