
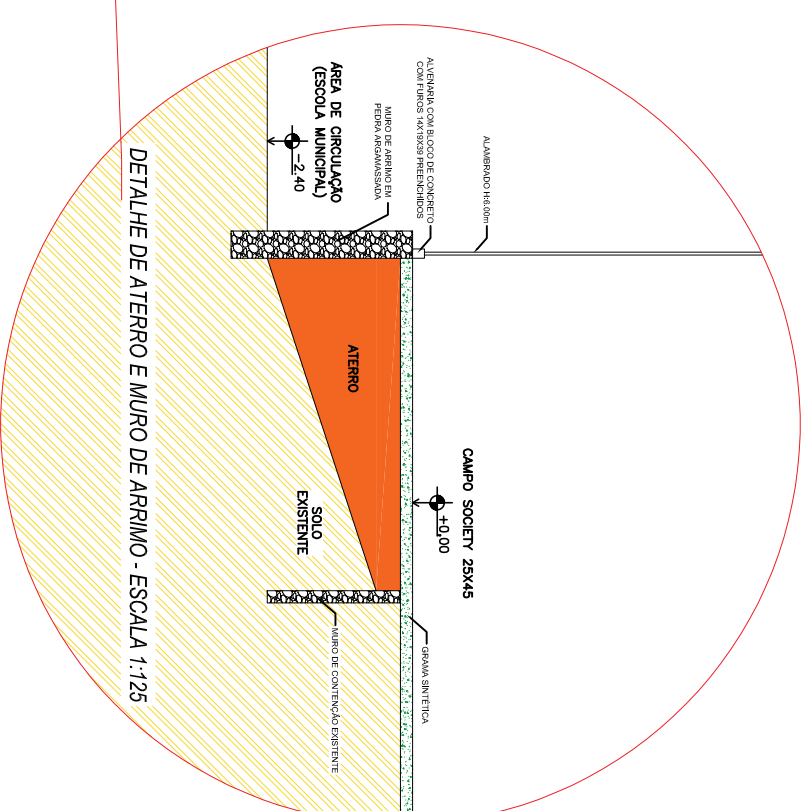


PLANTA DE PROJEÇÃO DE ATERRO E MURO DE ARRIMO - ESCALA 1:1500

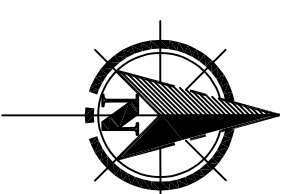

**PREFEITURA MUNICIPAL DE IRAQUARA - BA**  
**REFORMA E AMPLIAÇÃO DO ESCOLA MUNICIPAL ROBERTO FIGUEIRA SANTOS**

PROJEÇÃO DE ATERRO - CAMPO SOCIETY 25X45

RESPONSÁVEL TÉCNICO

Renata Regina Oliveira Gonçalves  
 Arquiteta e Urbanista  
 CAU - BA nº A1960830  
 RRT EM ANEXO

RENATA REGINA OLIVEIRA GONCALVES:06436540547

Assinado de forma digital por RENATA REGINA OLIVEIRA GONCALVES em 24/09/2021 às 10:21:06 -0300  
 Dados: 30.2021.03.1001.06-0300

RENATA REGINA OLIVEIRA GONCALVES  
 CPF.: 064.365.405-47

SOLICITANTE

Prefeitura Municipal de Iraquara  
 Rua Rosalvo Félix, nº 252, Centro, Iraquara - BA

PREFEITURA MUNICIPAL DE IRAQUARA  
 CNPJ: 13.922.596/0001-29

ENDEREÇO DO PROJETO  
 Rua Do Prédio Escolar, S/N | Iraporanga , Iraquara - BA

DATA  
 24/09/2021

REVISÃO  
 R01

FOLHA  
 A3 03  
 04