


30,95

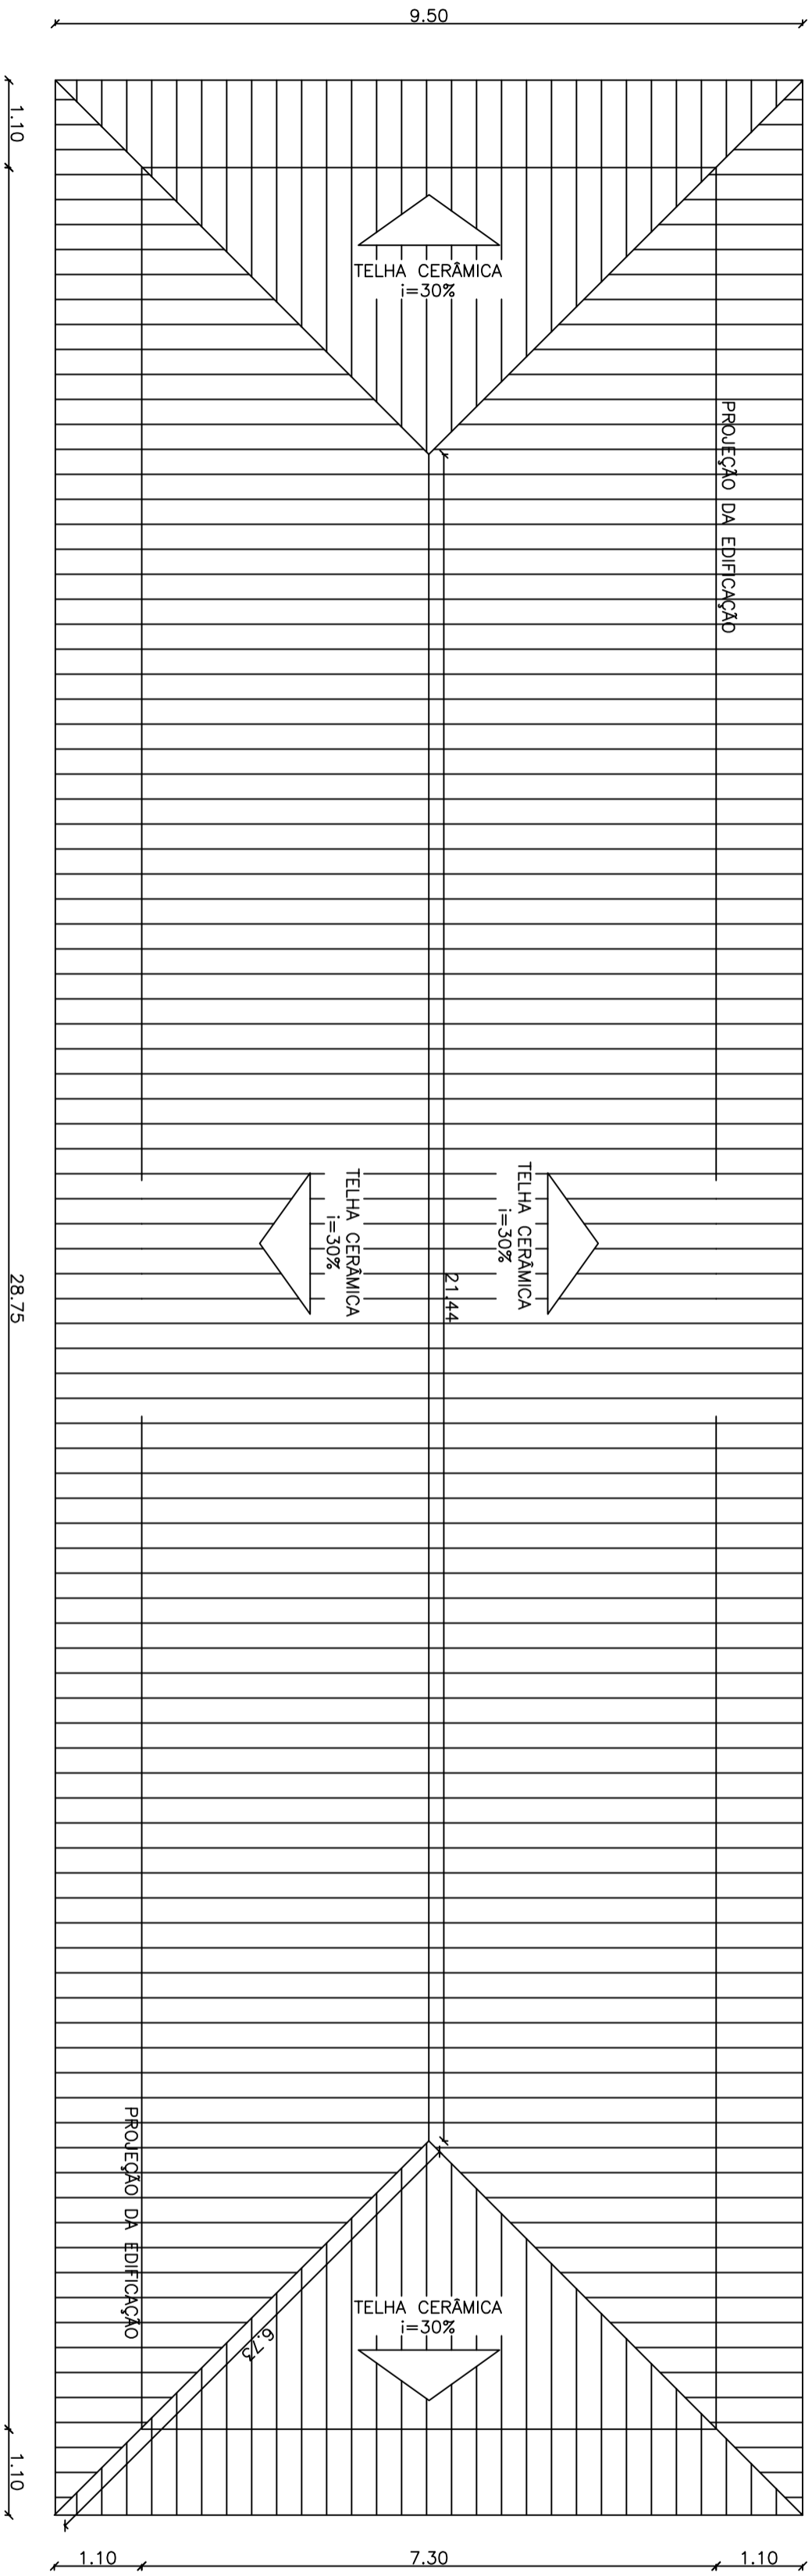

PLANTA DE COBERTURA - 1/100

PREFEITURA MUNICIPAL DE IRAQUARA - BA
REFORMA E AMPLIAÇÃO DA ESCOLA MUNICIPAL ROBERTO FIGUEIRA SANTOS
PLANTA DE COBERTURA - SALAS DE AULA

RESPONSÁVEL TÉCNICO
Renata Regina Oliveira Gonçalves
Arquiteta e Urbanista
CAU - BA nº A1960830
RRT EM ANEXO

SOLICITANTE
Prefeitura Municipal de Iraquara
Rua Rosalvo Félix, nº 292, Centro, Iraquara - BA

PREFEITURA MUNICIPAL DE IRAQUARA
CNPJ: 13.922.596/0001-29

ENDEREÇO DO PROJETO
Rua Do Prédio Escolar, S/N - Iraporanga, Iraquara - BA

DATA
18/02/2022

REVISÃO
R01

FOLHA
03
16