
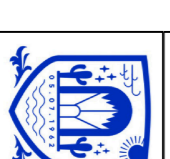


QUADRO DE ESQUADRIAS	
P1	PORTA EM MADEIRA MACIÇA .90X2.10
P2	PORTA EM MADEIRA MACIÇA .80X2.10
P3	PORTA BOX PARA BANHEIRO EM MADEIRA MACIÇA .60X1.80 H=2.0m
J1	JANELA DE ALUMINIO BASCULHANTE 1.20X4.0 H=2.19m
J2	JANELA DE ALUMINIO BASCULHANTE 1.20X4.0 H=2.19m
J3	JANELA DE ALUMINIO DE CORRER 2.40X1.50 H=1.10m

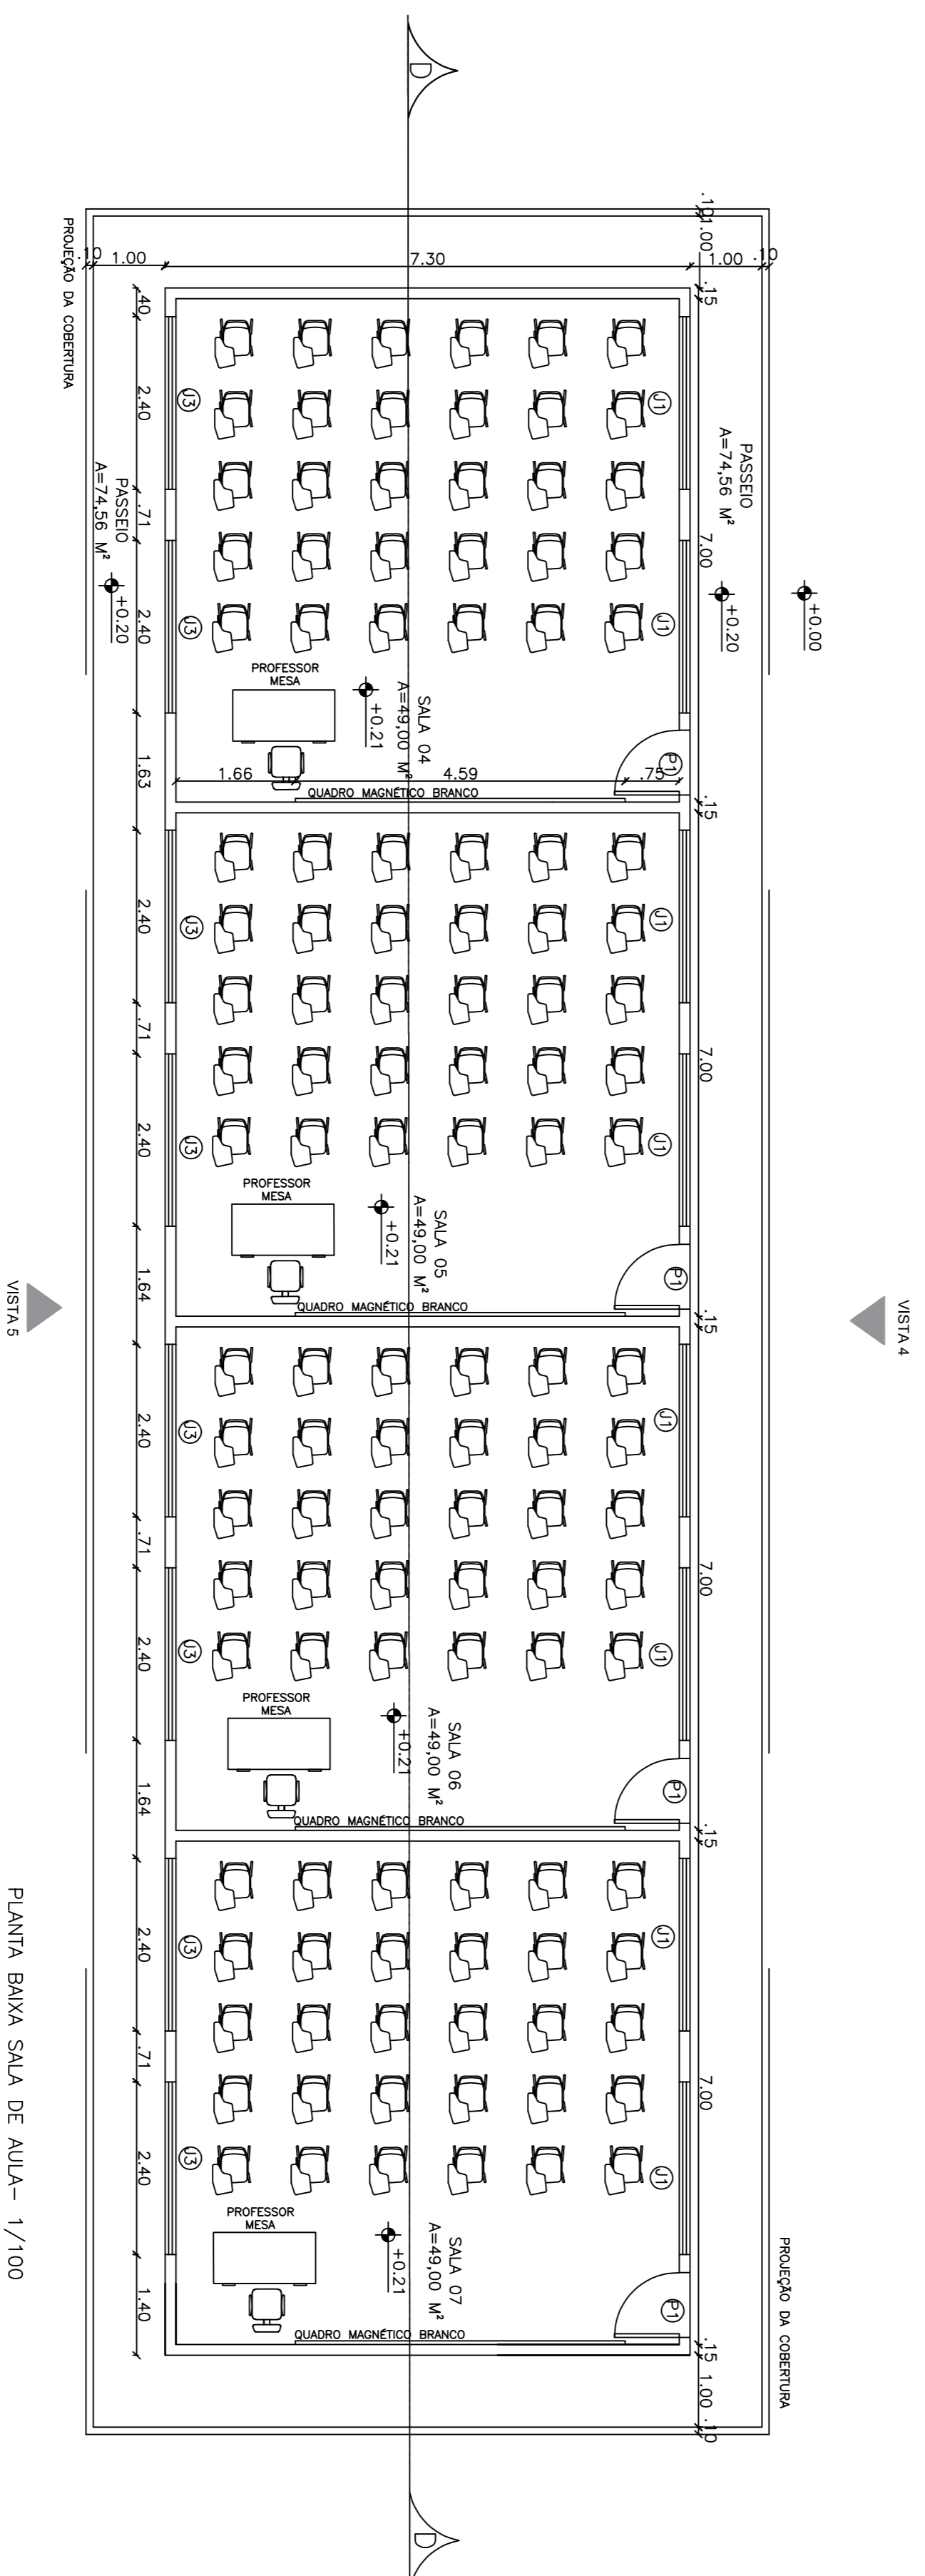

PREFEITURA MUNICIPAL DE ITAQUARA - BA
REFORMA E AMPLIAÇÃO DA ESCOLA MUNICIPAL ROBERTO FIGUEIRA SANTOS

PLANTA BAIXA - SALAS DE AULA

RESPONSÁVEL TÉCNICO
 Renata Regina Oliveira Gonçalves
 Arquiteta e Urbanista
 CAU - BA nº 41961839
 RRT EM ANEJO
 36540547

PROFESSOR RESPONSÁVEL
 RENATA REGINA OLIVEIRA GONCALVES
 CPF: 048.268.4024

PROFESSOR RESPONSÁVEL
 Prefeitura Municipal de Itaquara
 Rua Rosalvo Félix, nº 752, Centro, Itaquara - BA

PROFESSOR RESPONSÁVEL
 PREFEITURA MUNICIPAL DE ITAQUARA
 CNPJ: 13.022.586/0001-29

DATA: 18/02/2022

REVISÃO: R01

FOLHA: 04

DE: 16