




CORTE EE DA PLANTA DE SITUAÇÃO - 1/100

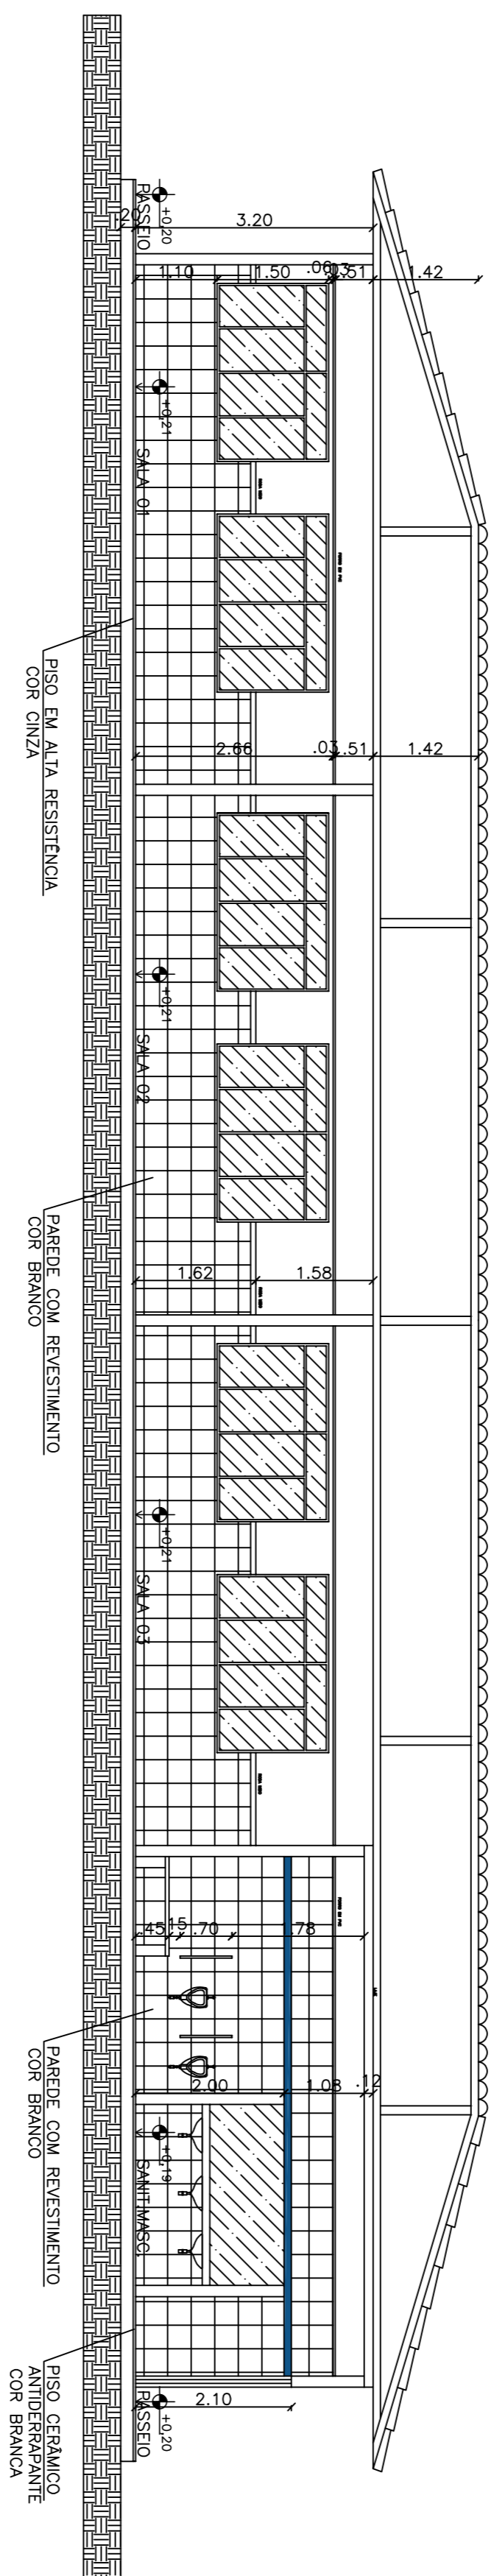


CORTE AA - 1/100

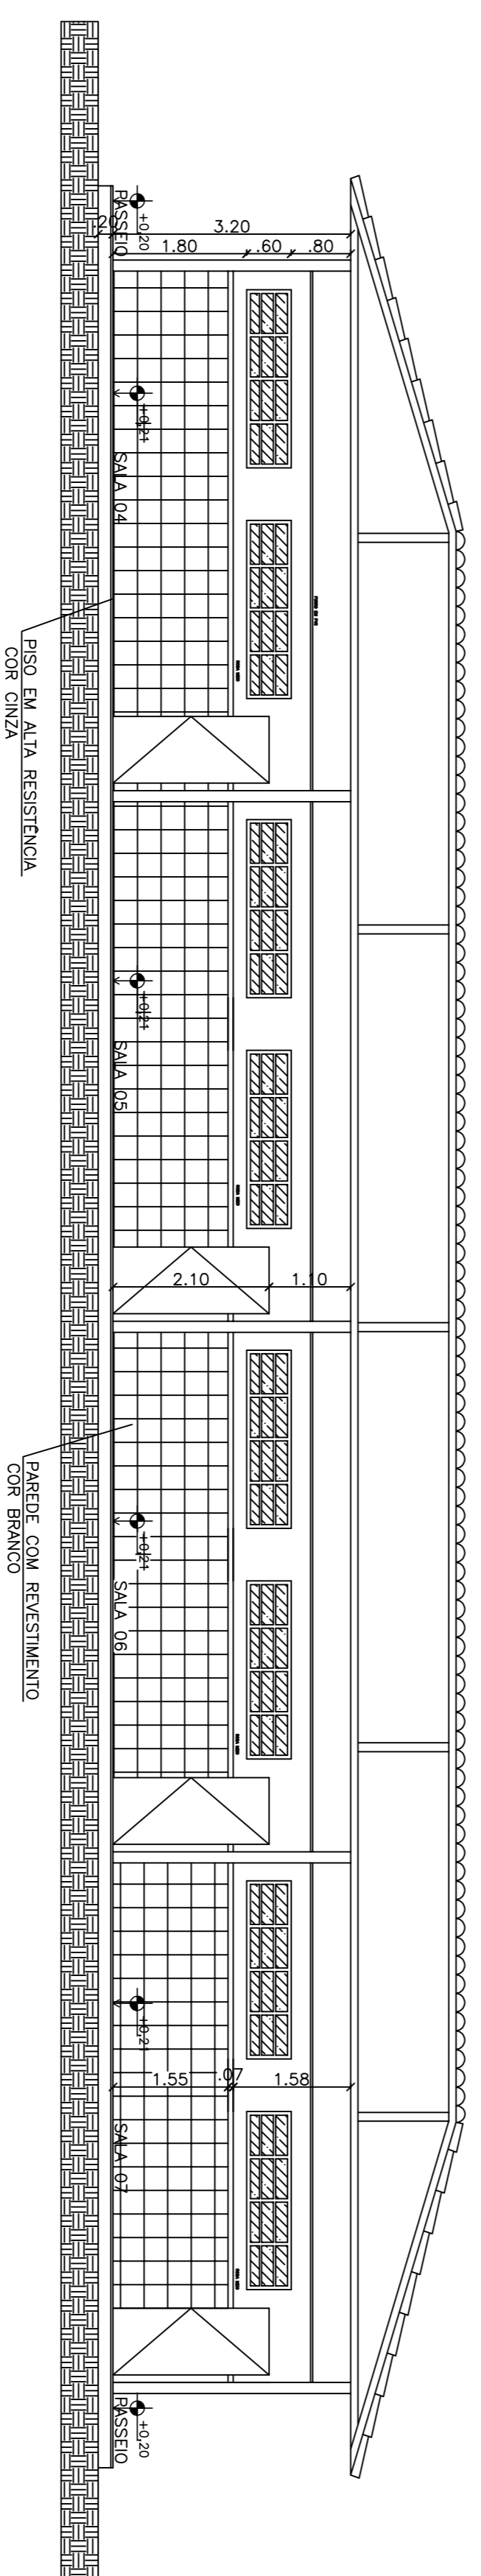


CORTE DD - 1/100

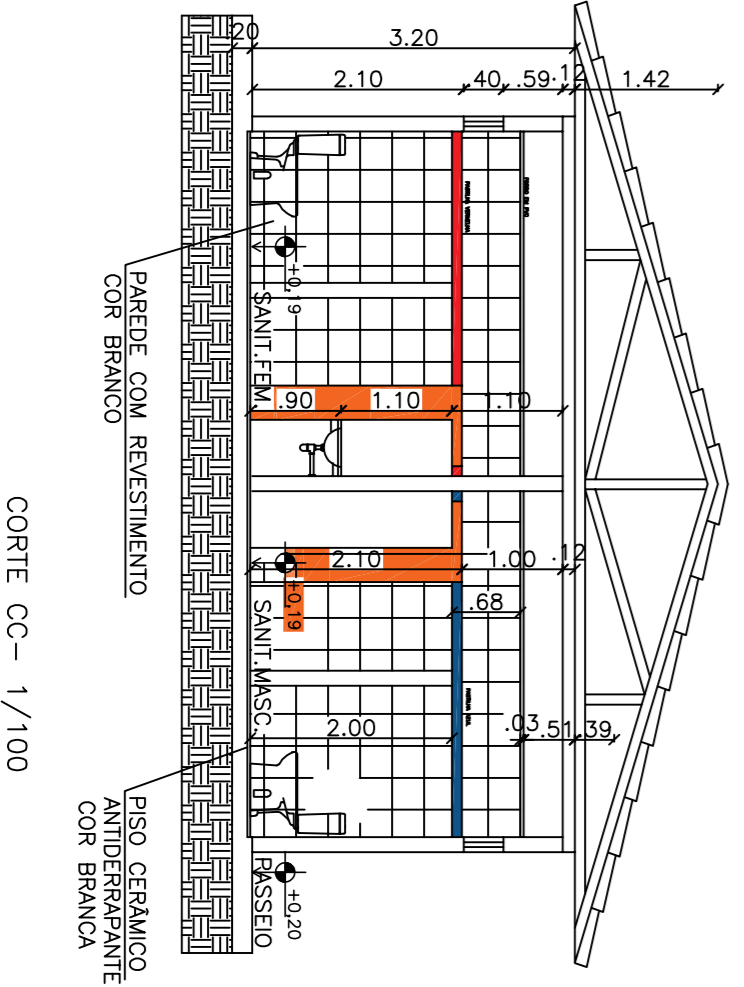

CORTE CC - 1/100

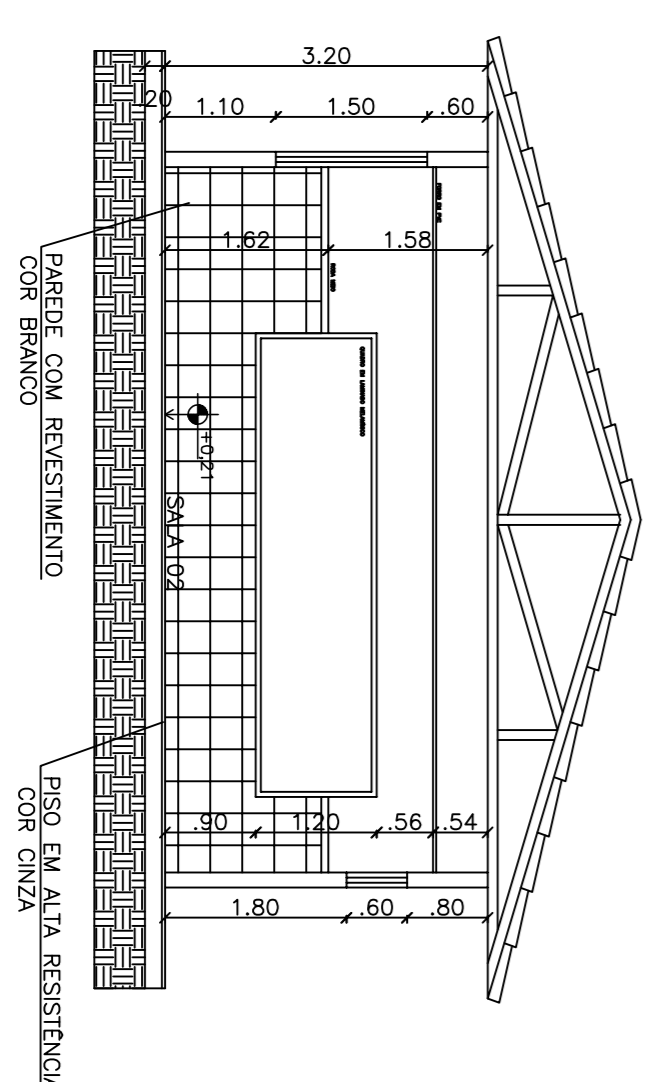

CORTE BB - 1/100

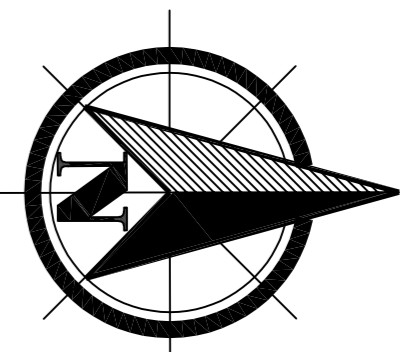

PREFEITURA MUNICIPAL DE IRAQUARA - BA
REFORMA E AMPLIAÇÃO DA ESCOLA MUNICIPAL ROBERTO FIGUEIRA SANTOS
 CORTES - SALAS DE AULA

RESPONSÁVEL TÉCNICO
 Renata Regina Oliveira Gonçalves
 Arquiteta e Urbanista
 CAU - BA nº 17901830
 RRT EM ALENTO
 436540547
 RENATA REGINA OLIVEIRA GONCALVES
 CREA: 13.022/2006/00129

SOLICITANTE
 Prefeitura Municipal de Iraquara
 Rua Rosalvo Félix, nº 752, Centro, Iraquara - BA
 13/01/2022
 R01
 05
 18