




VISTA 02 – 1/100

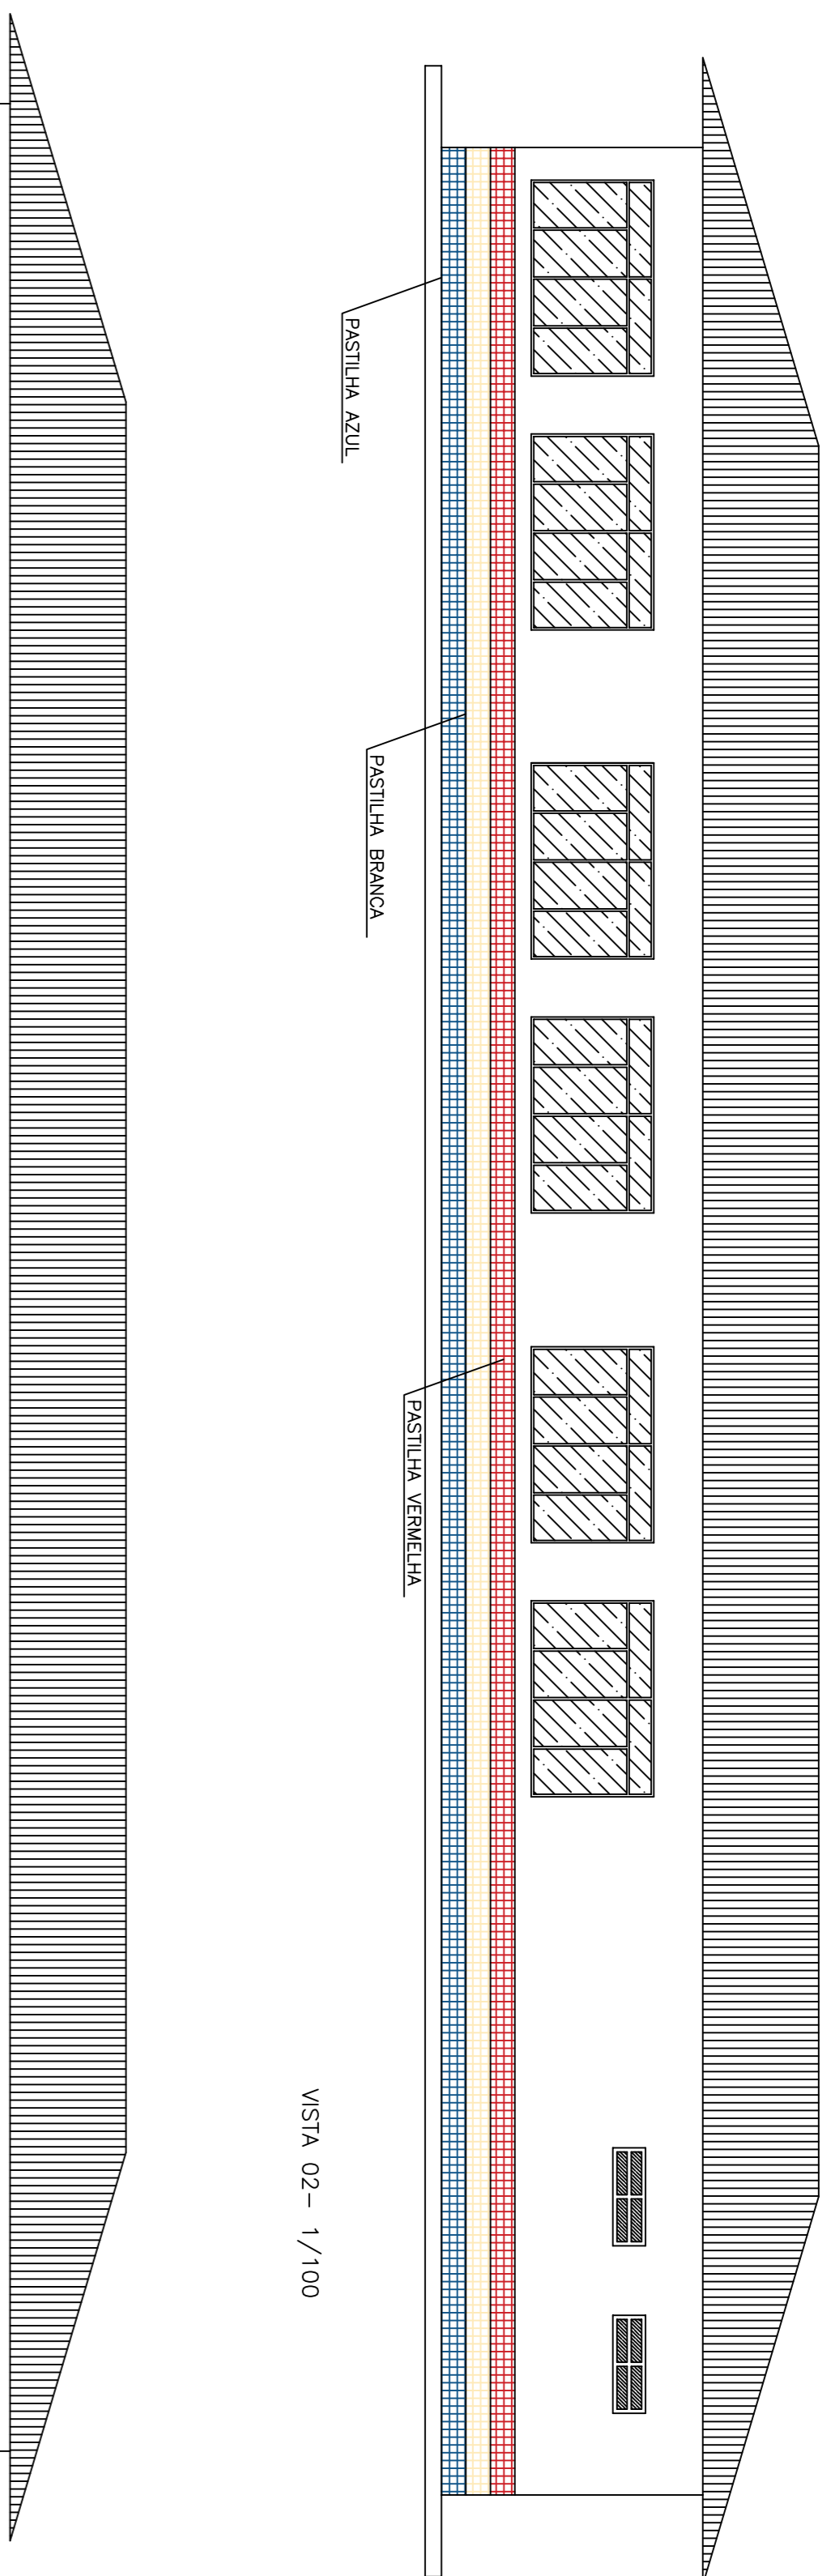


VISTA 04 – 1/100

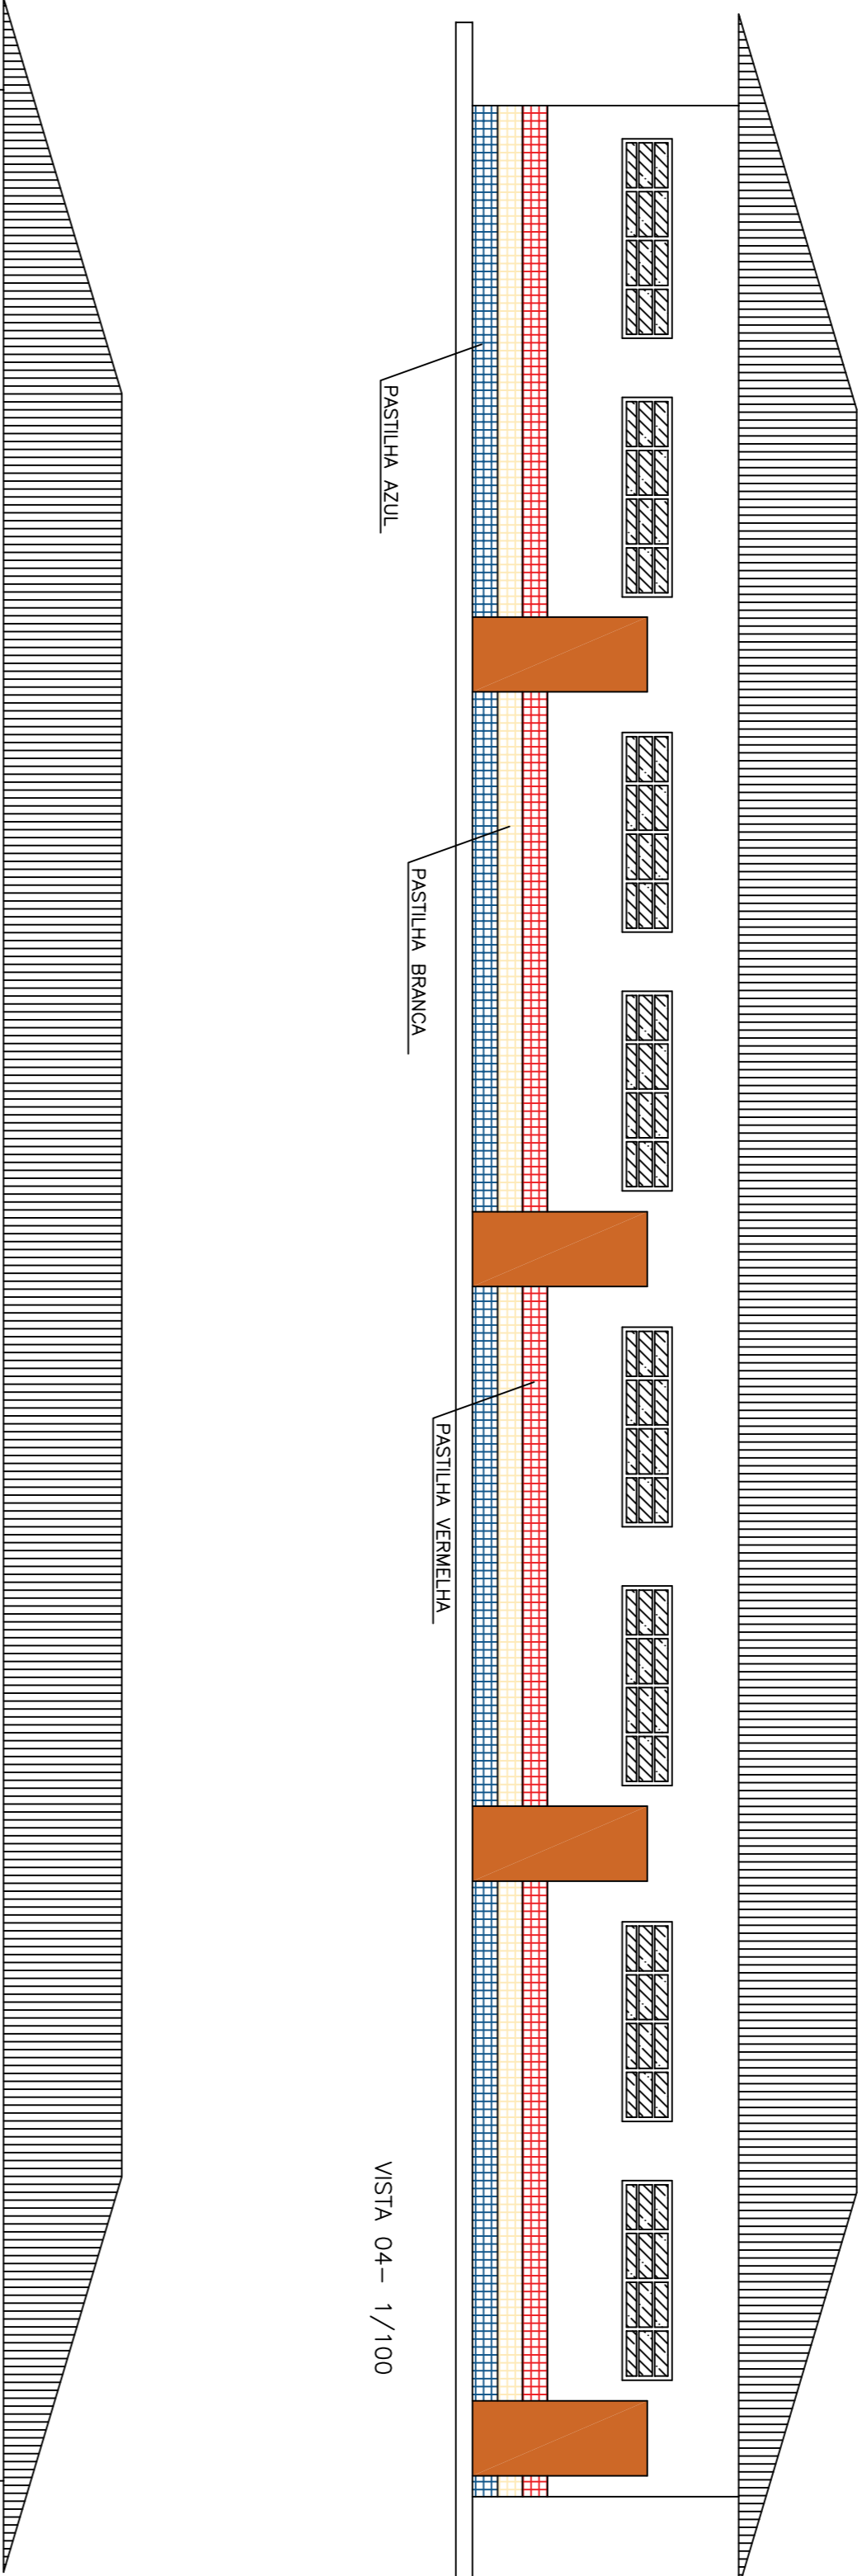


VISTA 05 – 1/100

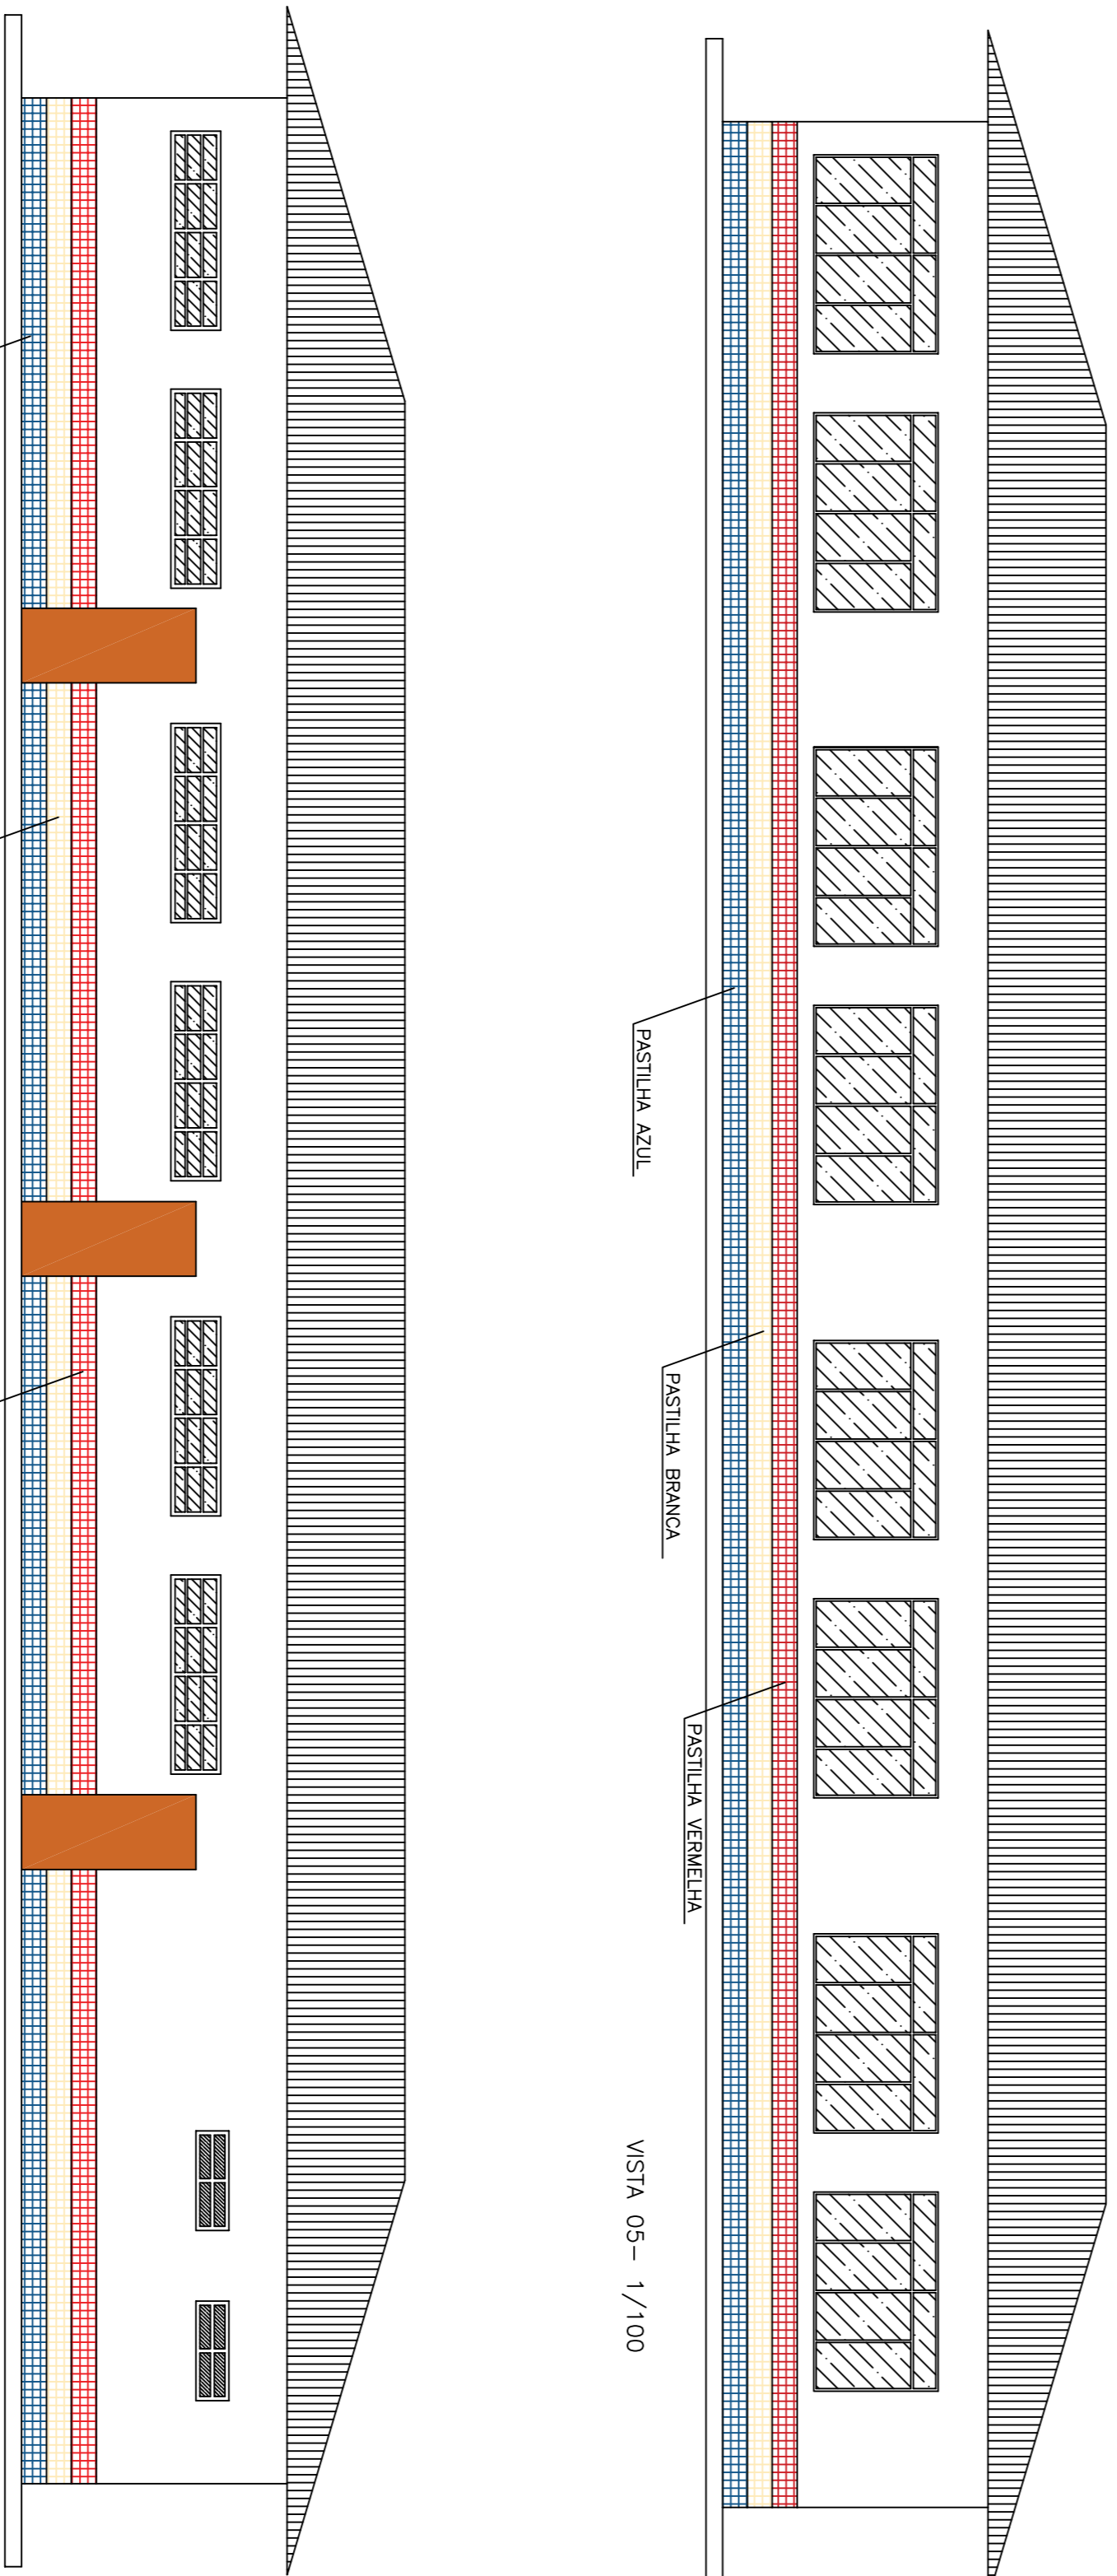

VISTA 01 – 1/100

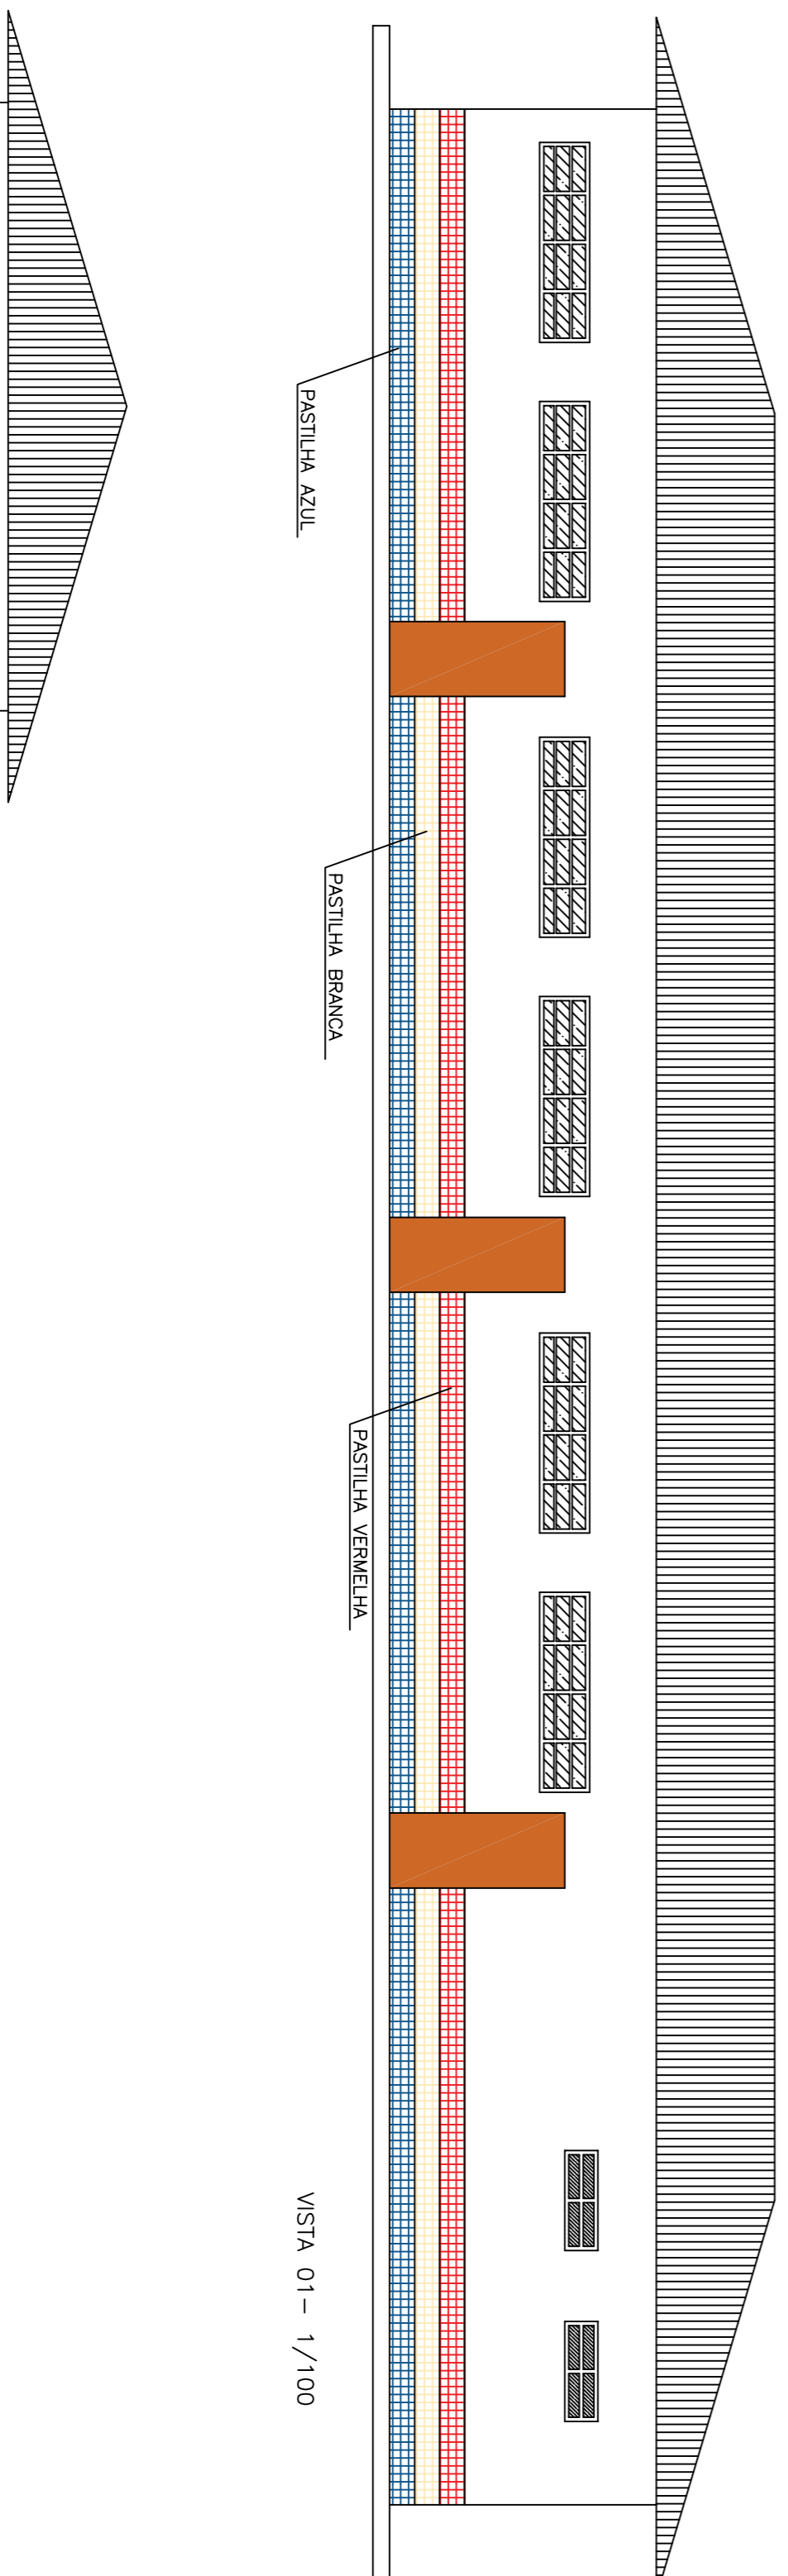

VISTA 03 – 1/100

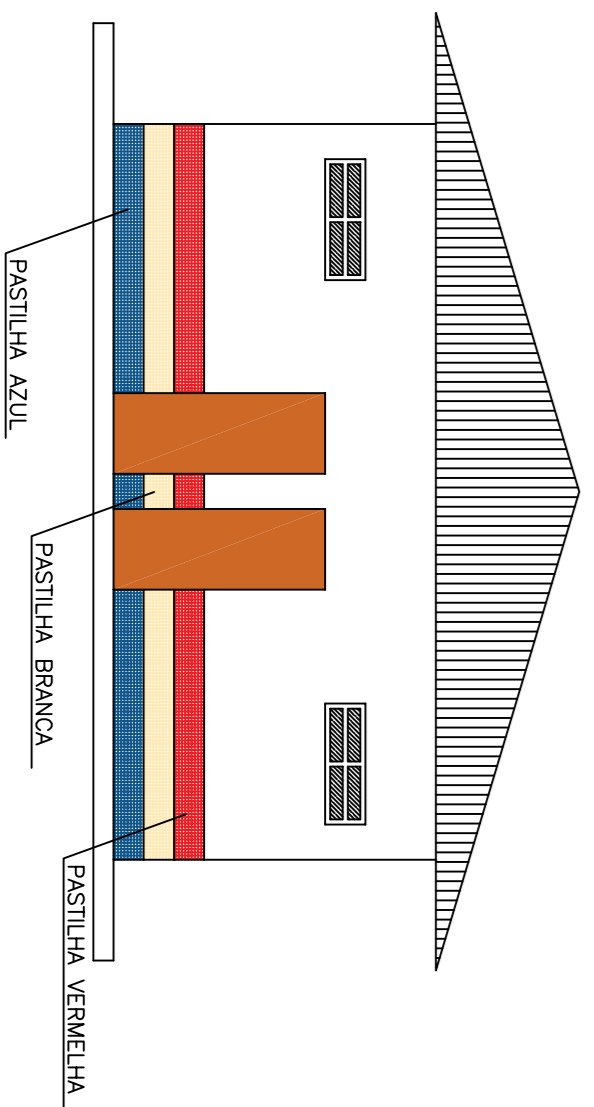

**PREFEITURA MUNICIPAL DE ITAQUARA - BA**  
**REFORMA E AMPLIAÇÃO DA ESCOLA MUNICIPAL ROBERTO FIGUEIRA SANTOS**

FACHADAS - SALAS DE AULA

RESPONSÁVEL TÉCNICO  
 Renata Regina Oliveira Gonçalves  
 Arquiteta e Urbanista  
 CAU - BA nº 11961830  
 RRT EM ALENTO

RESPONSÁVEL TÉCNICO CONCRETISTAS  
 Renata Regina Oliveira Gonçalves  
 CREA nº 13022/BA-0047

SOLICITANTE  
 Prefeitura Municipal de Itaquara  
 Rua Rosalvo Félix, nº 752, Centro, Itaquara - BA

PREFEITURA MUNICIPAL DE ITAQUARA  
 CNPJ nº 13.022.596/0001-29

EMPREGO PROPOSTO  
 Rua Do Peleto Escolar, S/N - Itaporanga, Itaquara - BA

DATA  
 13/01/2022

REVISÃO  
 R01

FOLHA Nº  
 08

TOTAL Nº  
 16