



CORTE TRANSVERSAL DA VIA
SEM ESCALA

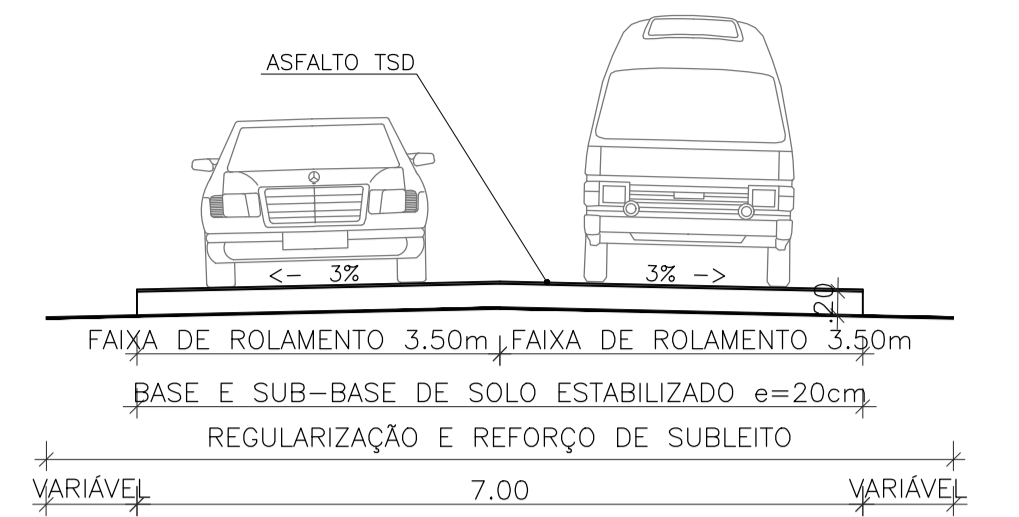


SEÇÃO TRANSVERSAL GENÉRICA
SEM ESCALA

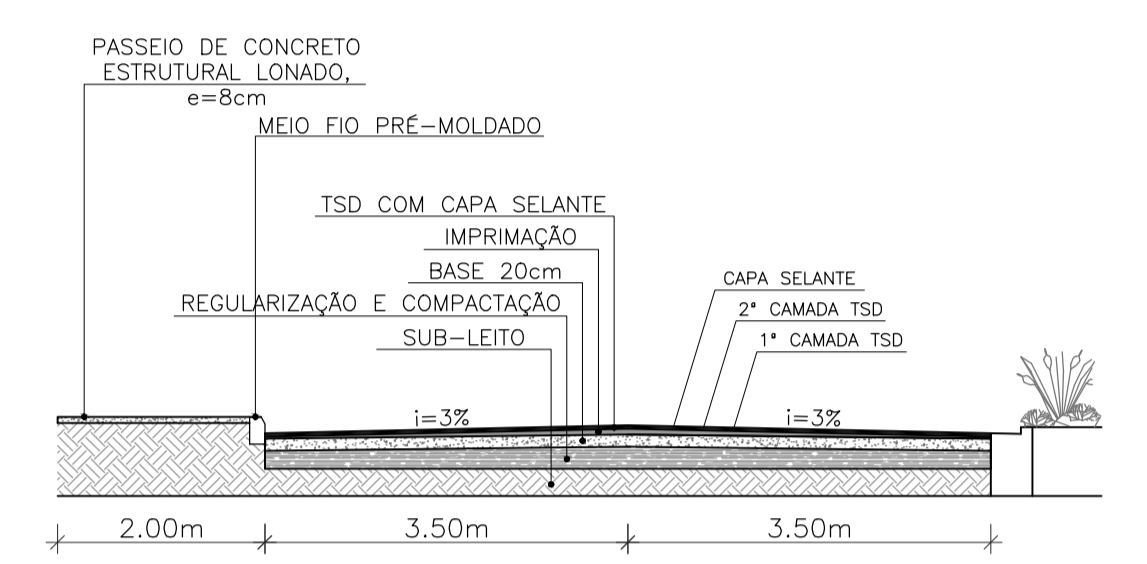

- CAPA SELANTE: Ligante 0,8 a 1,2 l/m²; Pó de Brita 06 kg/m²
- 2ª CAMADA TSD: Ligante 0,8 a 1,2 l/m²; Agregado 7,3 kg/m² de brita graduada tipo 0
- 1ª CAMADA TSD: Ligante 0,8 a 1,2 l/m²; Agregado 15,0 kg/m² de brita graduada tipo 1


LFO - LINHA DE FLUXO OPOSTO:
Divisão dos fluxos opostos de circulação
SEM ESCALA

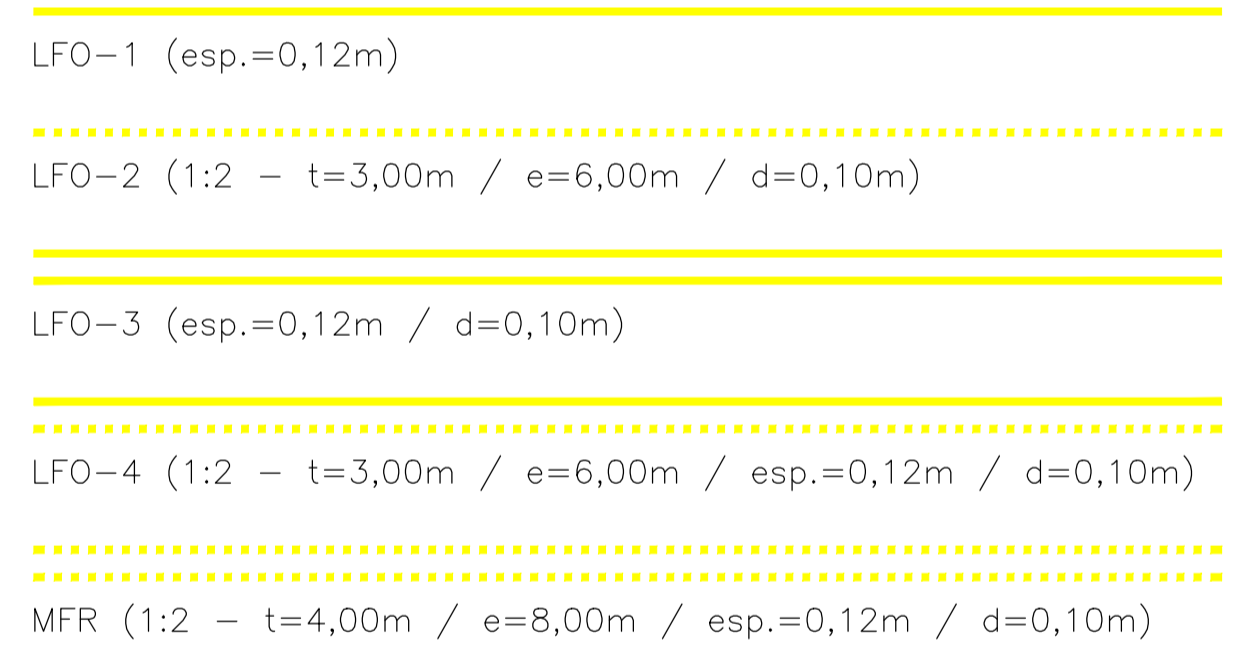

LBO - LINHA DE BORDO:
SEM ESCALA

LBO (Espessura=0,12m / d=0,10m)

NOTA:
t = tamanho do traço da linha
e = espaçamento entre os traços
Esp. = espessura da linha
d = espaçamento entre linhas duplas / entre a margem da linha e a borda da via para o caso da LBO

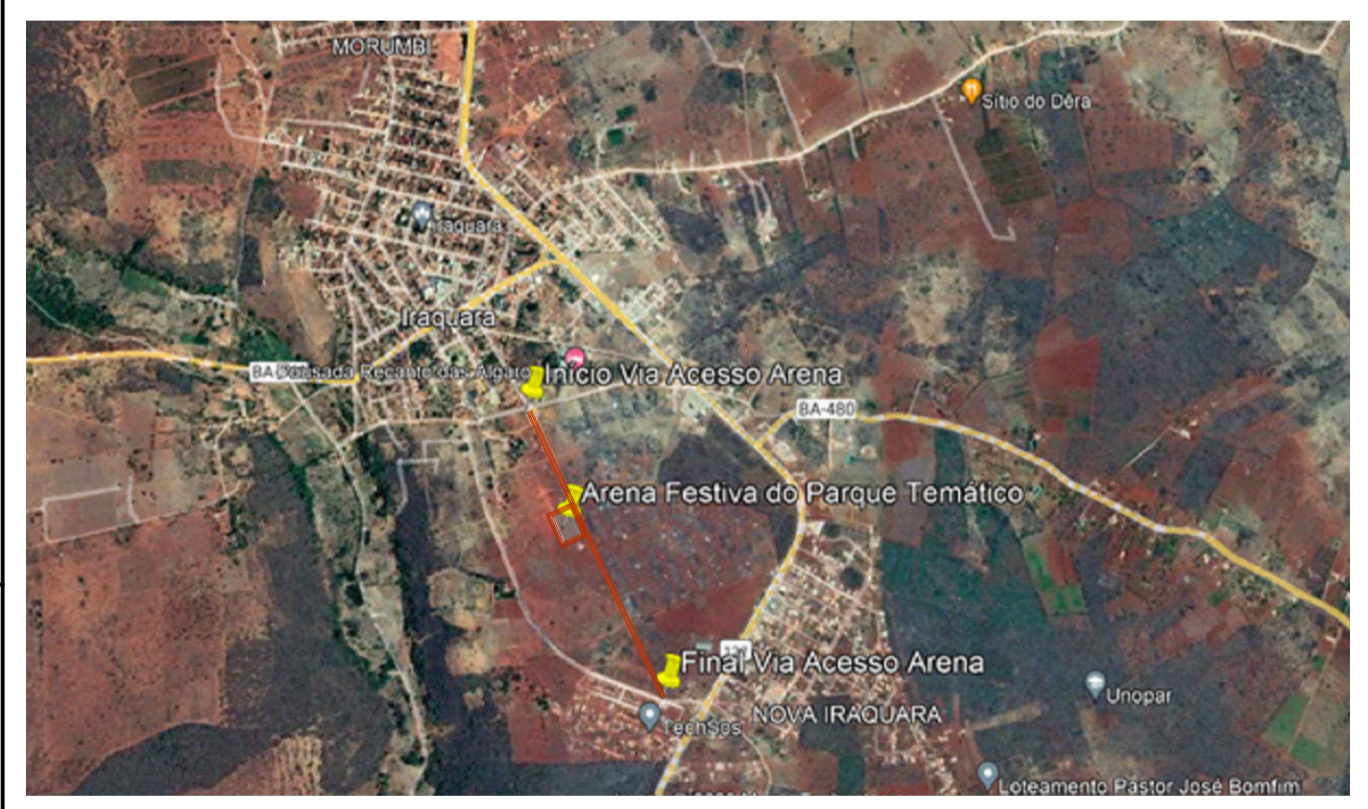

PLANTA DE LOCALIZAÇÃO
SEM ESCALA

ASFALTO - TSD					
LOCAL	NOME DA RUA	ESTACA A CADA 20m	PAVIMENTAÇÃO TSD (m ²)		
			COMP	LARG	ÁREA
IRAQUARA	ACESSO À ARENA	0 A 55	1.116,74m	7,00m	7817,18m ²
IRAQUARA	ARENA FESTIVA	-	334,00m - PERÍMETRO		6616,00m ²

NOTAS:
1 - ESTACAS A CADA 20 METROS;
2 - DIMENSÕES EM METROS;
3 - A FAIXA DE DOMÍNIO E ACOSTAMENTO SERÃO DE ACORDO COM A LOCAÇÃO DAS CERCAS DO ENTORNO

Documento assinado digitalmente
gov.br
AGINALDO OLIVEIRA NOVAES
Data: 26/01/2023 14:55:30-0300
Verifique em: https://validar.dfe.gov.br

PROPRIETÁRIO:
RESP. TÉCNICO:

TÍTULO:
PROJETO DE ASFALTO TSD - ARENA FESTIVA DO PARQUE TEMÁTICO E VIA DE ACESSO À ARENA

PRANCHA:
01

PROPRIETÁRIO: PREFEITURA MUNICIPAL DE IRAQUARA - BAHIA
EDIFICAÇÕES

ENDEREÇO: SEDE DA CIDADE DE IRAQUARA-BA

DATA: FEVEREIRO/2023
DESENHO:
ESCALA: 1/2000