Tomada de Preço Nº 001/2022

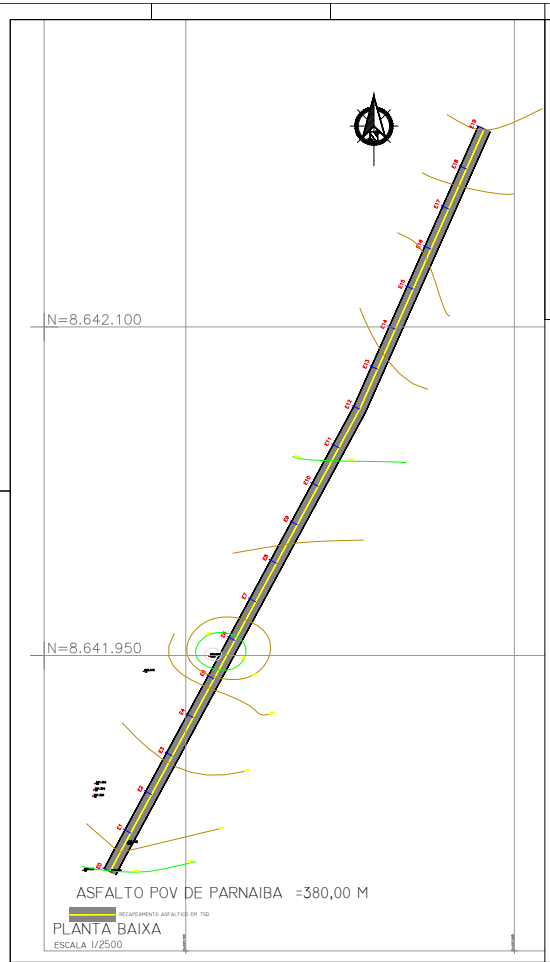

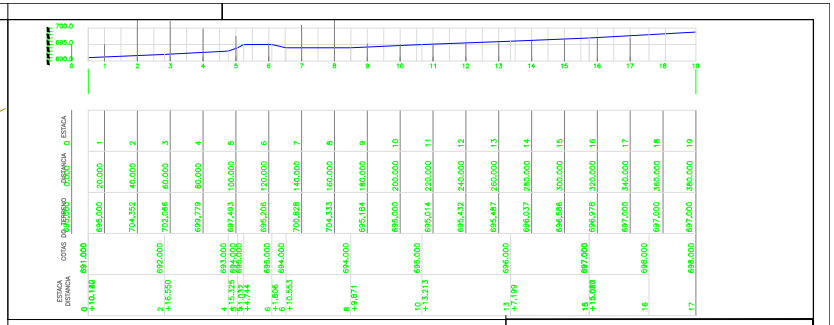

ASFALTO - TSD

LOCAL	NOME DA RUA	ESTACA A CADA 20 M	PAVIMENTAÇÃO TSD (m²)		
			COMP	LARG	AREA
PARNAIBA	POVOADO	0 a 19	380,00	6,00	2.280,00
TOTAL			380,00		2.280,00

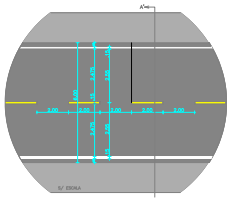

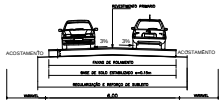

CORTE – AA'
S/ ESCALA

NOTAS:

ESTACAS A CADA 20 METROS
DIMENSÕES EM METRO
A FAIXA DE DOMÍNIO E ACOSTAMENTO SERÁ DE ACORDO COM A LOCAÇÃO DA CERCA CONFORME O DESENHO

PLANTA LOCALIZAÇÃO
ESCALA 1/5000

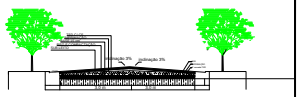

Capa Selante : LIGANTE 0,8 a 1,2 l/m² ; PÓ DE BRITA 06 kg/m²
2ª camada TSD : LIGANTE 0,8 a 1,2 l/m² ; AGREGADO 7,3 kg/m² de brita graduada tipo 0
1ª camada TSD : LIGANTE 0,8 a 1,2 l/m² ;AGREGADO 15 kg/m² da brita graduada tipo 1

SEÇÃO TRANSVERSAL TÍPICA

LFO - Linha de Fluxo Oposto: Divide fluxos opostos de circulação

LFO-1(Esp. = 0,12m)
LFO-2(1:3 - l=3,00m / e=9,00m / d=0,10m)
LFO-3(Esp.0,12m / d=0,10m)
LFO-4 (1:3 - l=3,00m / e=9,00m / Esp.=0,12m / d=0,10m)
MFR (1:2 - l=4,00m / e=8,00m / Esp.=0,12m / d=0,10m)

LBO - Linhda de Bordo

LBO(Esp. = 0,12m / d=0,10m)

NOTA

l = Tamanho do traço da linha;
e = Espaçamento entre os traços;
Esp. = Espessura da linha;
d = Espaçamento entre as linhas duplas / entre a margem da linha e a borda da via para o caso da LBO.

PROPRIETÁRIO:
RESP. TÉCNICO:

TÍTULO: PROJETO DE ASFALTO TSD - 380 M		PRANCHA: 01
PROPRIETÁRIO: PREFEITURA MUNICIPAL DE IRAQUARA-BAHIA Estaca 0 a 19 (380 M de extensão)	EDIFICAÇÕES	
ENDEREÇO: POV DE PARNAIBA		
DATA: SETEMBRO/2021	DESENHO:	ESCALA: INDICADA

Este documento foi assinado digitalmente por CAGEP CONSULTORIA E ASSESSORIA EM GESTAO PUBLICA às 12:14:44 do dia 21/01/2022
Para verificar as assinaturas clique em : https://www.iraquara.ba.gov.br/verifica-assinatura/D7E33AAAE2FADABC6E0B42FE5E4BCB8C
ou utilize o QR Code ao lado.