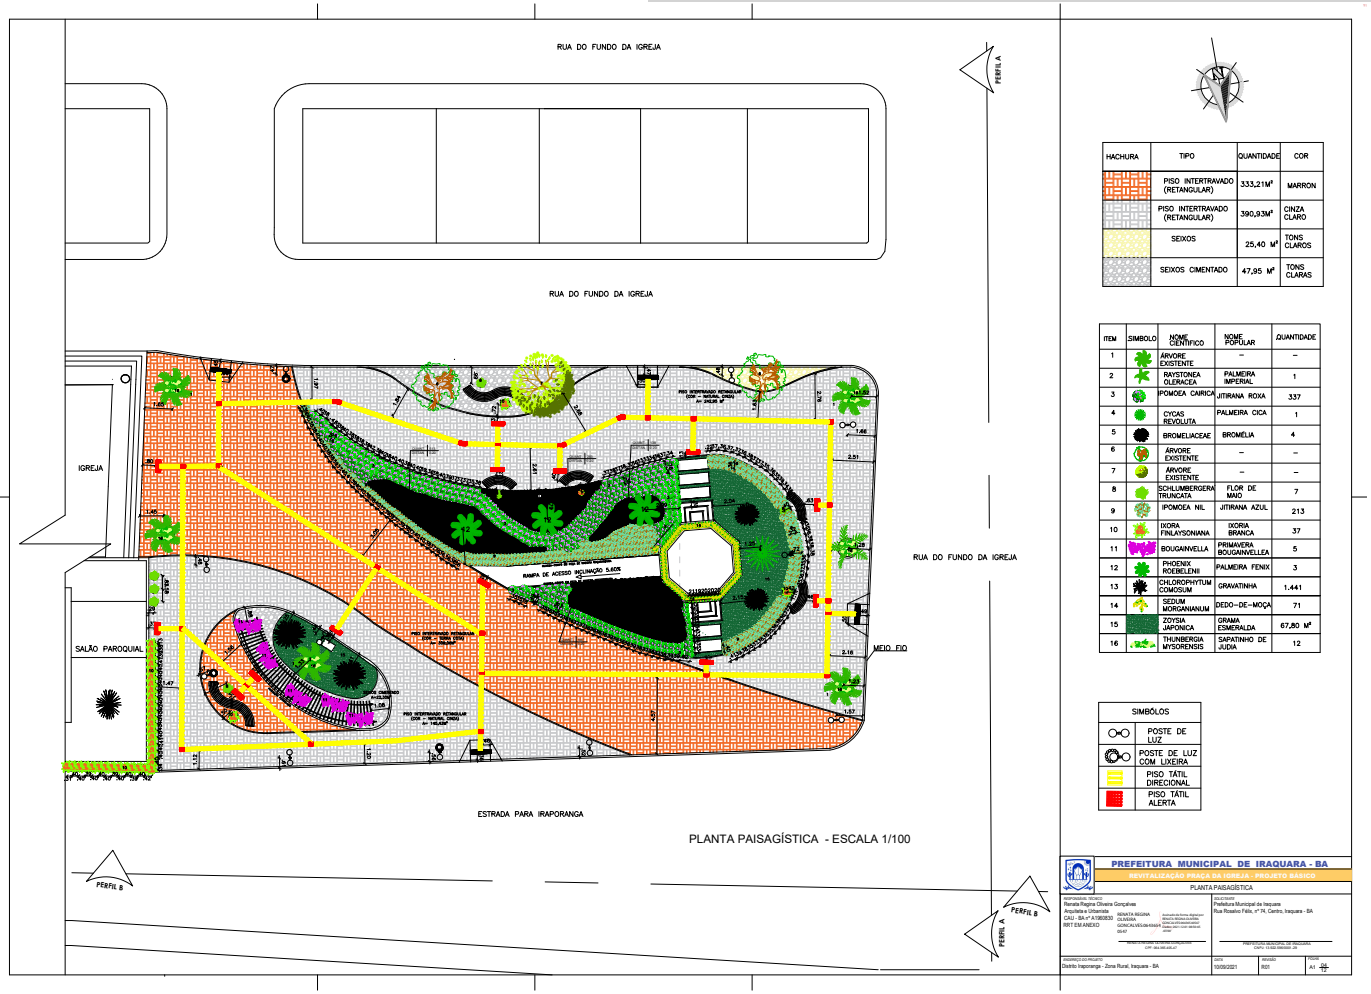

PLANTA PAISAGÍSTICA - ESCALA 1/100

HACHURA	TIPO	QUANTIDADE	COR
	PISO INTERTRAVADO (RETANGULAR)	333,21M²	MARRON
	PISO INTERTRAVADO (RETANGULAR)	390,93M²	CINZA CLARO
	SEIXOS	25,40 M²	TONS CLAROS
	SEIXOS CIMENTADO	47,95 M²	TONS CLARAS

ITEM	SIMBOLO	NOME CIENTIFICO	NOME POPULAR	QUANTIDADE
1		ÁRVORE EXISTENTE	–	–
2		RAYSTONEA OLERACEA	PALMEIRA IMPERIAL	1
3		POMOEA CARICA	JITIRANA ROXA	337
4		CYCAS REVOLUTA	PALMEIRA CICA	1
5		BROMELIACEAE	BROMÉLIA	4
6		ÁRVORE EXISTENTE	–	–
7		ÁRVORE EXISTENTE	–	–
8		SCHLUMBERGERA TRUNCATA	FLOR DE MAIO	7
9		IPOMOEA NIL	JITIRANA AZUL	213
10		IXORA FINLAYSONIANA	IXORIA BRANCA	37
11		BOUGAINVELLA	PRIMAVERA BOUGAINVELLEA	5
12		PHOENIX ROEBELENII	PALMEIRA FENIX	3
13		CHLOROPHYTUM COMOSUM	GRAVATINHA	1.441
14		SEDUM MORGANIANUM	DEDO-DE-MOÇA	71
15		ZOYSIA JAPONICA	GRAMA ESMERALDA	67,80 M²
16		THUNBERGIA MYSORENSIS	SAPATINHO DE JUDIA	12

SIMBOLOS	
	POSTE DE LUZ
	POSTE DE LUZ COM LIXEIRA
	PISO TÁTIL DIRECIONAL
	PISO TÁTIL ALERTA

PREFEITURA MUNICIPAL DE IRAQUARA - BA
PLANTA PAISAGÍSTICA

Este documento foi assinado digitalmente por CAGEP - CONSULTORIA E ASSESSORIA EM GESTAO PUBLIC às 21:22:42 do dia 01/04/2022
Para verificar as assinaturas clique em : https://www.iraquara.ba.gov.br/verifica-assinatura/4F2B6C55AF0EC220ABE1F968E4DE0DA8
ou utilize o QR Code ao lado.