


## Tomada de Preço Nº 003/2022

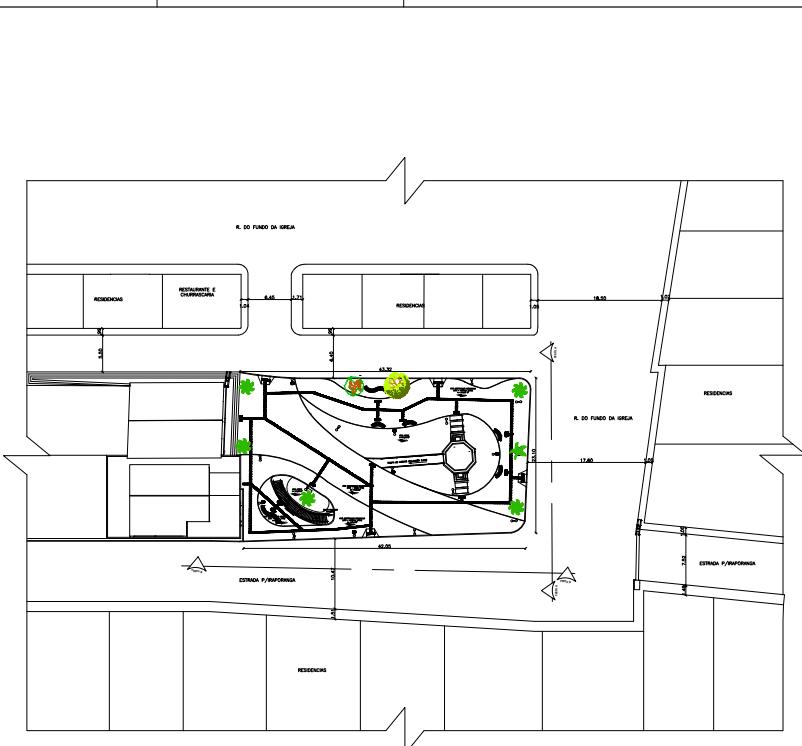

PLANTA DE IMPLANTAÇÃO - ESCALA 1:350

QUADRO DE ÁREAS				
PRAÇAS	ÁREA TOTAL	ÁREA CONSTRUIDA	ÁREA PERMEAVEL	TAXA DE OCUPAÇÃO
ÁREA DO TERRENO PRAÇA DA IGREJA	1.021,10M <sup>2</sup>	19,60 M <sup>2</sup>	212,5 M <sup>2</sup>	1,91% 202,13 M <sup>2</sup>

**PREFEITURA MUNICIPAL DE IRAQUARA - BA**  
**REVITALIZAÇÃO PRAÇA DA IGREJA IAPORANGÁ - PROJETO BÁSICO**

PLANTA DE IMPLANTAÇÃO	
SOLICITANTE	Prefeitura Municipal de Iraquara Rua Rosílio Félix, nº 74, Centro, Iraquara - BA
REVISÃO TECNICA	Renata Regina Oliveira Gonçalves Arquiteta e Urbanista CAU - BA nº A19696330 RRT EM ANEXO
ASSINATURA	RENATA REGINA OLIVEIRA GONÇALVES,06 GONÇALVES,06 436540547 RENATA REGINA OLIVEIRA GONÇALVES GFP-066-466-004-07
DATA	10/09/2021
REVISÃO	R01
FOLHA	A1 02/12