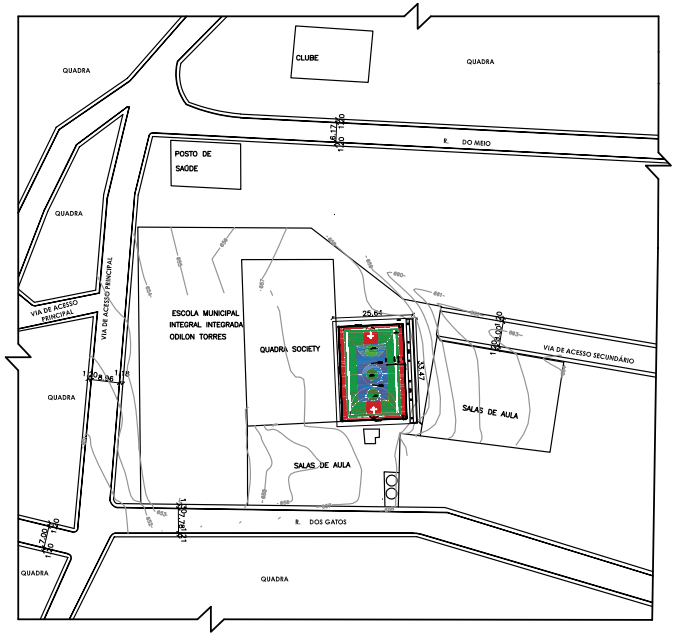

PLANTA DE SITUAÇÃO - ESCALA 1:1500

QUADRO DE ÁREAS					
ESCOLA ODILON TORRES	ÁREA TOTAL	ÁREA CONSTRUÍDA	ÁREA PERMEAVÉL	TAXA DE OCUPAÇÃO	ÁREA VERDE
QUADRA ESCOLAR	5.683,38	858,17	0,00	——	0,00

PREFEITURA MUNICIPAL DE IRAQUARA - BA

REFORMA E AMPLIAÇÃO DO ESCOLA MUNICIPAL ROBERTO FIGUEIRA SANTOS

PLANTA DE SITUAÇÃO - COBERTURA QUADRA 18X30

RESPONSÁVEL TÉCNICO
Renata Regina Oliveira Gonçalves
Arquiteta e Urbanista
CAU - BA nº A1960830
RRT EM ANEXO

RENATA REGINA OLIVEIRA GONCALVES:06436540547
Assinado de forma digital por RENATA REGINA OLIVEIRA GONCALVES:06436540547
Dados: 2022.03.23 10:38:12 -03'00'
RENATA REGINA OLIVEIRA GONÇALVES
CPF: 064.365.405-47

SOLICITANTE
Prefeitura Municipal de Iraquara
Rua Rosalvo Félix, nº 252, Centro, Iraquara - BA

PREFEITURA MUNICIPAL DE IRAQUARA
CNPJ: 13.922.596/0001-29

ENDEREÇO DO PROJETO	*DATA*	*REVISÃO*	*FOLHA*
Rua Do Prédio Escolar, S/N Iraporanga , Iraquara - BA	24/09/2021	R01	A3 02/03

ESCALAS INDICADAS

Este documento foi assinado digitalmente por CAGEP - CONSULTORIA E ASSESSORIA EM GESTAO PUBLIC às 21:56:29 do dia 22/05/2022
Para verificar as assinaturas clique em : https://www.iraquara.ba.gov.br/verifica-assinatura/AD7265BFD16BFAC7E47FD8FBD41598CC
ou utilize o QR Code ao lado.