

PLANTA DE LOCALIZAÇÃO - ESCALA 1:1500



PREFEITURA MUNICIPAL DE IRAQUARA - BA

REFORMA E AMPLIAÇÃO DA ESCOLA MUNICIPAL ROBERTO FIGUEIRA SANTOS

PLANTA DE LOCALIZAÇÃO - AMPLIAÇÃO DE SALAS DE AULA E CANTINA

RESPONSÁVEL TÉCNICO

Renata Regina Oliveira Gonçalves
Arquiteta e Urbanista
CAU - BA nº A1960830
RRT EM ANEXO

RENATA REGINA OLIVEIRA
GONCALVES:06436540547
36540547

Assinado de forma digital por RENATA REGINA OLIVEIRA GONCALVES:06436540547
Dados: 2022.03.23 10:19:06 -03'00'

RENATA REGINA OLIVEIRA GONÇALVES
CPF: 064.365.405-47

SOLICITANTE

Prefeitura Municipal de Iraquara
Rua Rosalvo Félix, nº 252, Centro, Iraquara - BA

PREFEITURA MUNICIPAL DE IRAQUARA
CNPJ: 13.922.596/0001-29

ENDEREÇO DO PROJETO

Rua Do Prédio Escolar,S/N - Iraporanga, Iraquara - BA

DATA

18/02/2022


REVISÃO

R01

FOLHA

A4 01
16



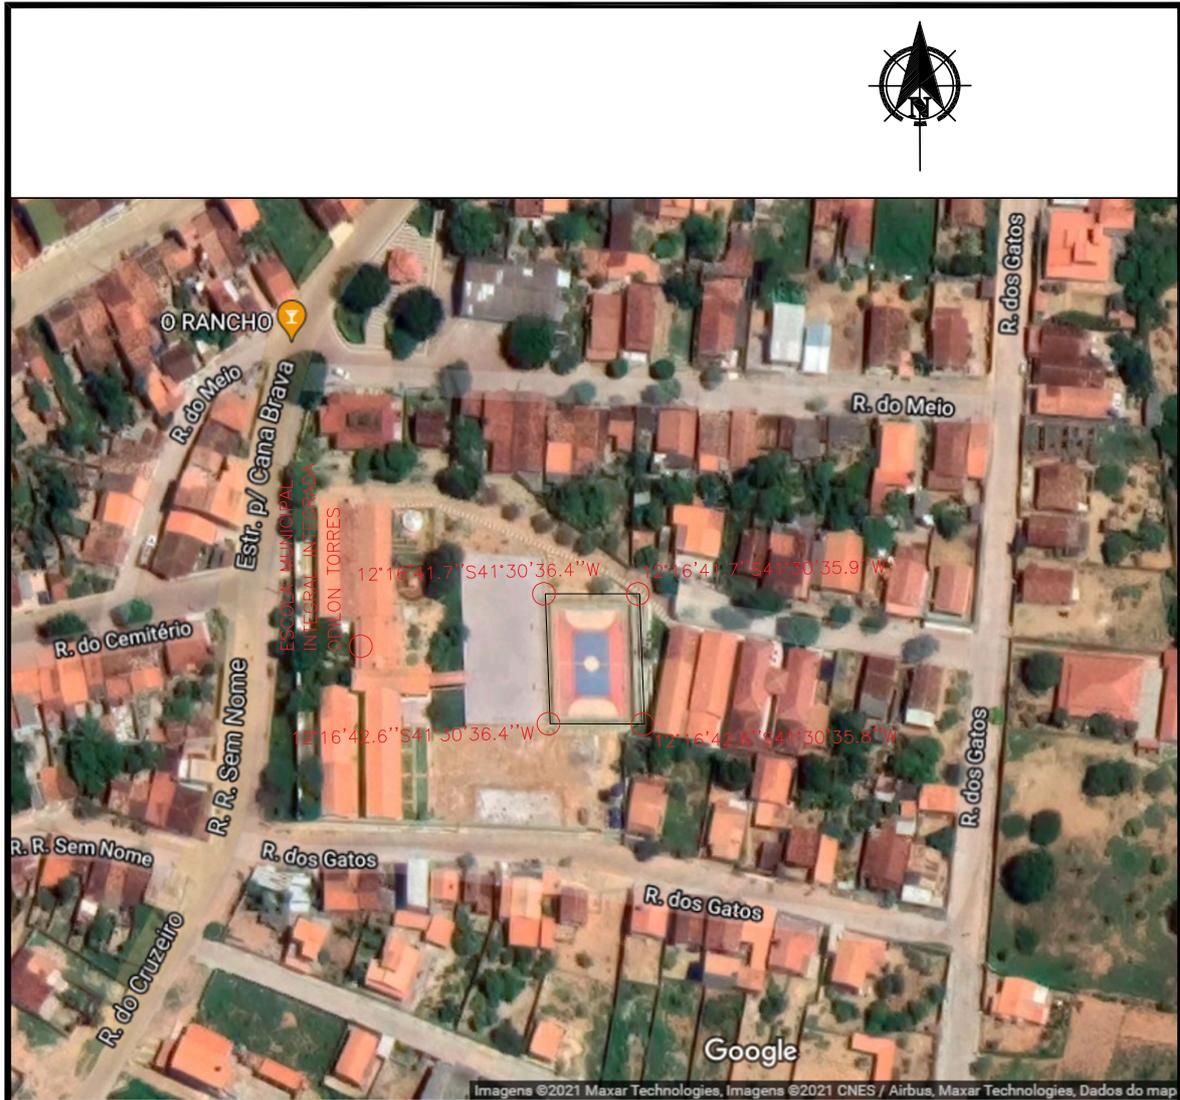

PLANTA DE LOCALIZAÇÃO - ESCALA 1:1500



PREFEITURA MUNICIPAL DE IRAQUARA - BA

REFORMA E AMPLIAÇÃO DA ESCOLA MUNICIPAL ROBERTO FIGUEIRA SANTOS

PLANTA DE LOCALIZAÇÃO - COBERTURA QUADRA 18X30

RESPONSÁVEL TÉCNICO

Renata Regina Oliveira Gonçalves
Arquiteta e Urbanista
CAU - BA nº A1960830
RRT EM ANEXO

RENATA REGINA OLIVEIRA
GONCALVES:064 36540547

RENATA REGINA OLIVEIRA GONÇALVES
CPF: 064.365.405-47

Assinado de forma digital por RENATA REGINA OLIVEIRA GONCALVES:06436540547
Dados: 2022.03.23 10:36:33 -03'00'

SOLICITANTE

Prefeitura Municipal de Iraquara
Rua Rosalvo Félix, nº 252, Centro, Iraquara - BA

PREFEITURA MUNICIPAL DE IRAQUARA
CNPJ: 13.922.596/0001-29

ENDEREÇO DO PROJETO

Rua Do Prédio Escolar,S/N - Iraporanga, Iraquara - BA

DATA

24/09/2021


REVISÃO

R01

FOLHA

A4 01
03



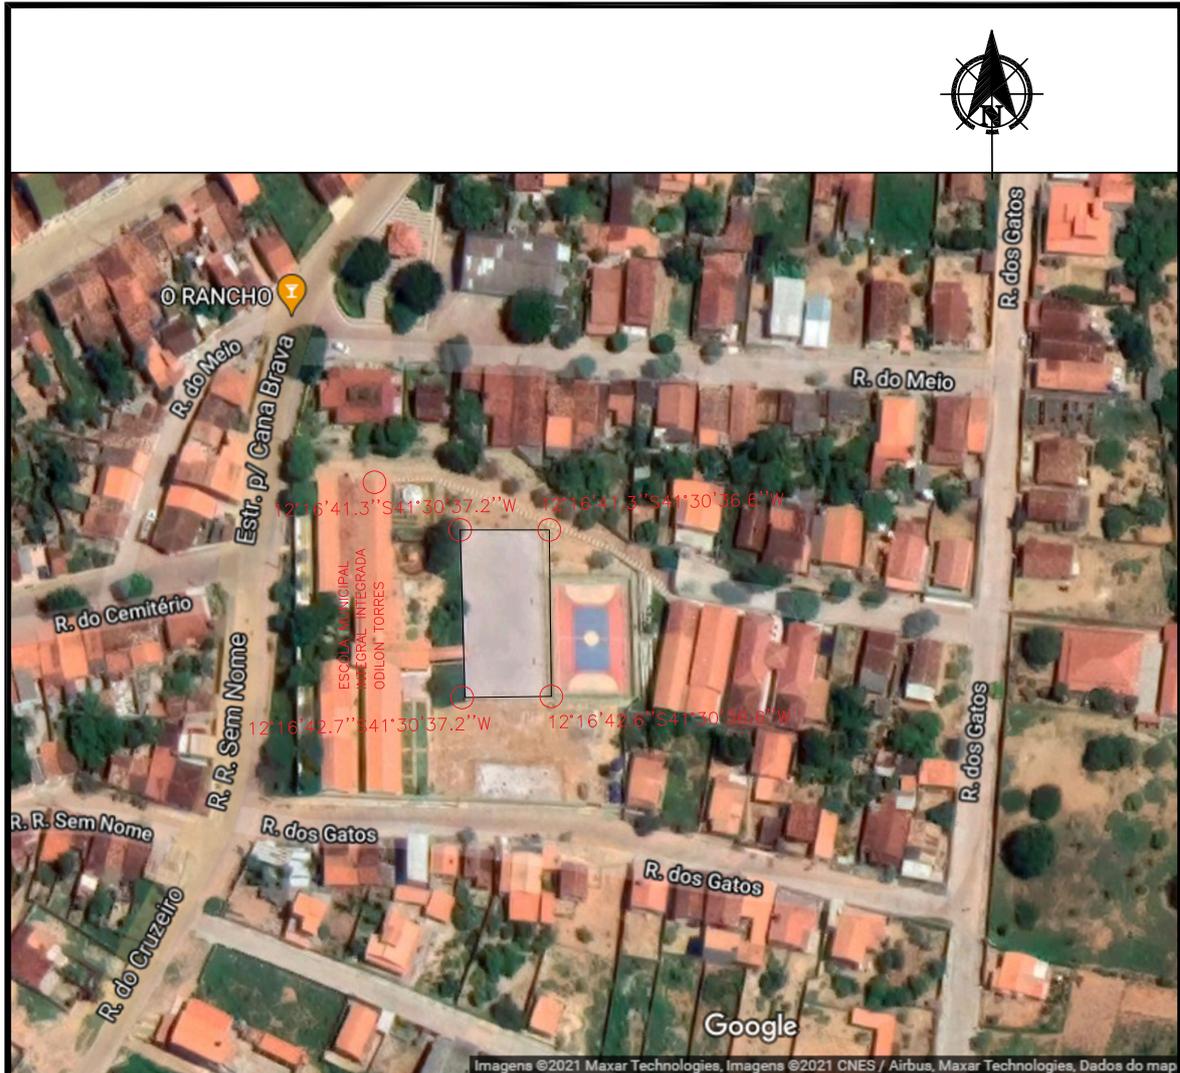

PLANTA DE LOCALIZAÇÃO - ESCALA 1:1500



PREFEITURA MUNICIPAL DE IRAQUARA - BA

REFORMA E AMPLIAÇÃO DA ESCOLA MUNICIPAL ROBERTO FIGUEIRA SANTOS

PLANTA DE LOCALIZAÇÃO - CAMPO SOCIETY 25X45

RESPONSÁVEL TÉCNICO

Renata Regina Oliveira Gonçalves
Arquiteta e Urbanista
CAU - BA nº A1960830
RRT EM ANEXO

RENATA REGINA OLIVEIRA GONCALVES:06 436540547

RENATA REGINA OLIVEIRA GONÇALVES
CPF: 064.365.405-47

Assinado de forma digital por RENATA REGINA OLIVEIRA GONCALVES:06436540547
Dados: 2022.03.23 10:36:07 -03'00'

SOLICITANTE

Prefeitura Municipal de Iraquara
Rua Rosalvo Félix, nº 252, Centro, Iraquara - BA

PREFEITURA MUNICIPAL DE IRAQUARA
CNPJ: 13.922.596/0001-29

ENDEREÇO DO PROJETO

Rua Do Prédio Escolar,S/N - Iraporanga, Iraquara - BA

DATA

24/09/2021

REVISÃO

R01

FOLHA

A4 01/04



