
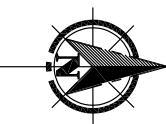


PLANTA DE SITUAÇÃO - ESCALA 1:1500

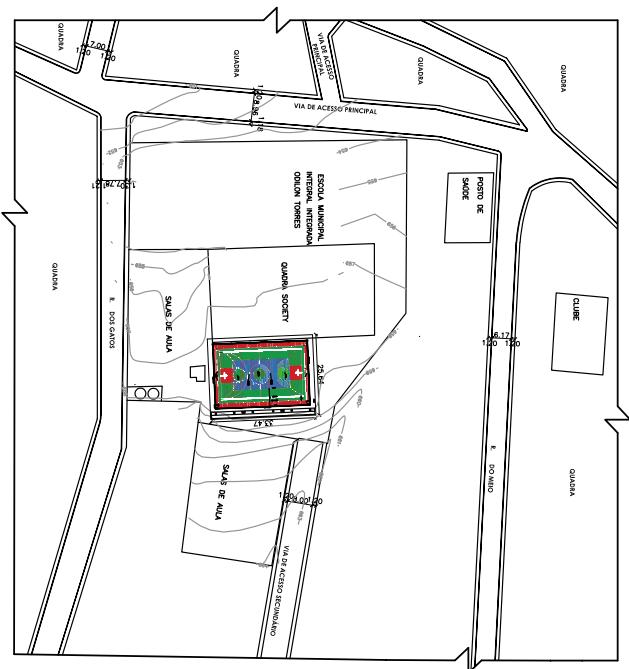

PREFEITURA MUNICIPAL DE IRAQUARA - BA

PLANTA DE SITUAÇÃO - COBERTURA QUADRA 18X30

RESPONSÁVEL

Renata Regina Oliveira Gonçalves
Arquiteta e Urbanista
CAU - BA nº A1960830
RRT EM ANEXO
Assinado de forma digital
por RENATA REGINA
OLIVEIRA
GONÇALVES-064 36505474

Rua Do Prédio Escolar, S/N Iraporanga , Iraquara - BA
ENDERECO DO PROJETO

| QUADRO DE ÁREAS | | | | | |
|---------------------|------------|-----------------|----------------|------------------|------------|
| ESCOLA DILON TORRES | ÁREA TOTAL | ÁREA CONSTRUIDA | ÁREA PERMEÁVEL | TAXA DE OCUPAÇÃO | ÁREA VERDE |
| QUADRA ESCOLAR | 5.683,38 | 858,17 | 0,00 | — | 0,00 |

Este documento foi assinado digitalmente por CAGEP - CONSULTORIA E ASSESSORIA EM GESTAO PUBLICA as 15:00:34 do dia 03/06/2022
Para verificar as assinaturas clique em : <https://wwwираquara.ba.gov.br/verifica-assinatura/A321BA90FE4EADE18A34C7F12FD82531>
ou utilize o QR Code ao lado.