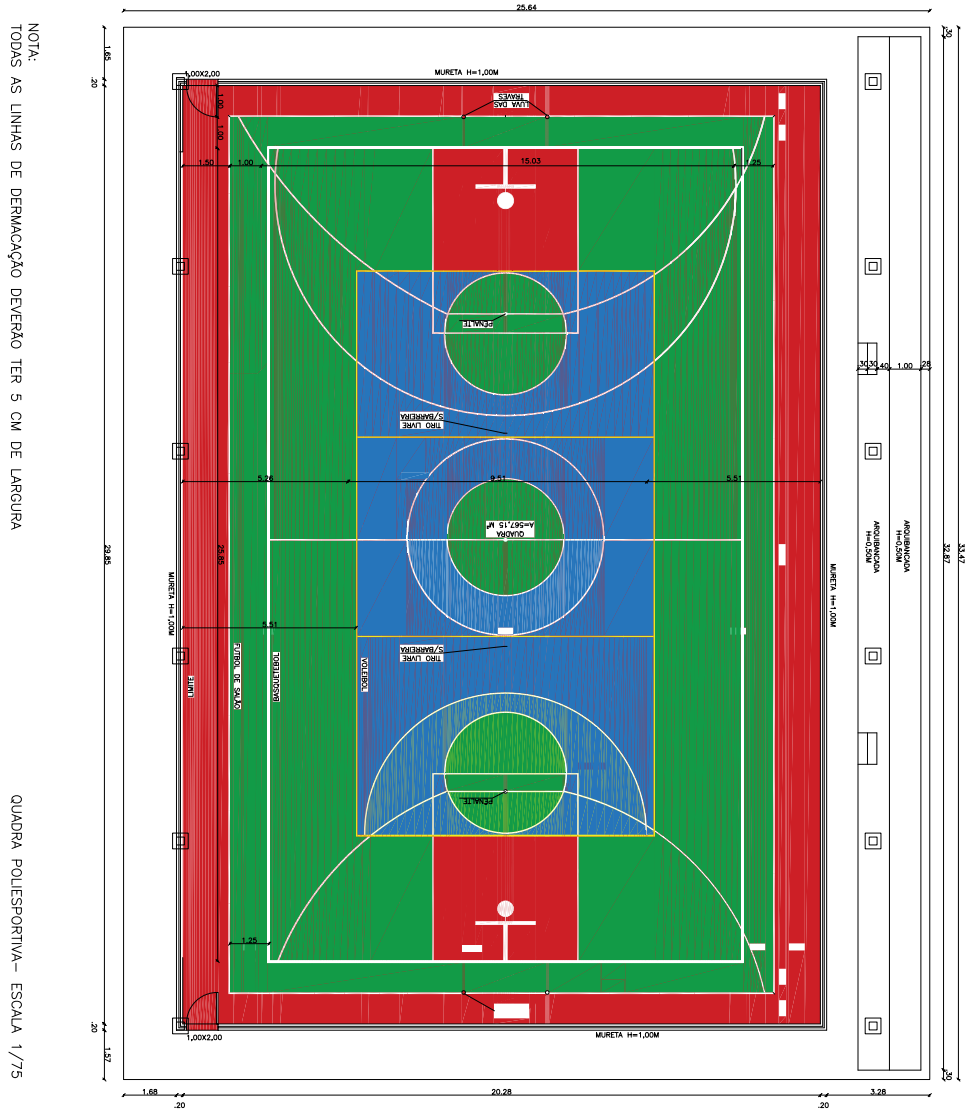

NOTA:
TODAS AS LINHAS DE DERMACAÇÃO DEVERÃO TER 5 CM DE LARGURA

QUADRA POLIESPORTIVA– ESCALA 1/75

PREFEITURA MUNICIPAL DE IRAQUARA - BA
REFORMA E AMPLIAÇÃO DA ESCOLA MUNICIPAL ROBERTO FIGUEIRA SANTOS
PLANTA BAIXA - COBERTURA QUADRA 18X30

RESPONSÁVEL TÉCNICO
Renata Regina Oliveira Gonçalves
Arquitetura e Urbanismo
CAU - BA nº A1080800
ART EM ANEXO

PROJETISTA
RENATA REGINA
Arquitetura e Urbanismo
CAU-BA nº A1080800
CONCALVES-OAB-PE
65405-47

PROPRIETÁRIO
Prefeitura Municipal de Iraquara
Rua Rosalvo Filho, nº 252, Centro Iraquara - BA

PROGRAMA DO PROJETO
Rua Do Prado Escola SIN - Inqueraja Iraquara - BA

DATA
24/09/2021

REVISÃO
R01

FOLHA
A1 03/03

PREFEITURA MUNICIPAL DE IRAQUARA

Este documento foi assinado digitalmente por CAGEP - CONSULTORIA E ASSESSORIA EM GESTAO PUBLIC às 15:06:25 do dia 03/06/2022
Para verificar as assinaturas clique em : https://www.iraquara.ba.gov.br/verifica-assinatura/9BF13127FDE625F5624DA55ECBC1EB8B
ou utilize o QR Code ao lado.