



PLANTA DE LOCALIZAÇÃO  
ESCALA 1:3500



## PREFEITURA MUNICIPAL DE IRAQUARA - BA

### REFORMA E AMPLIAÇÃO CASA DE SAÚDE - PBA

#### PLANTA DE LOCALIZAÇÃO

##### RESPONSÁVEL TÉCNICO

Renata Regina Oliveira Gonçalves  
Arquiteta e Urbanista  
CAU - BA nº A196083-0  
RRT EM ANEXO

  
Renata Oliveira  
Arquiteta e Urbanista  
CAU-BA: A196083-0

RENATA REGINA OLIVEIRA GONÇALVES  
CPF: 064.365.405.47

##### SOLICITANTE

Prefeitura Municipal de Iraquara  
Rua Rosalvo Félix, nº 252, Centro, Iraquara - BA

PREFEITURA MUNICIPAL DE IRAQUARA  
CNPJ: 13.922.596/0001-29

##### ENDEREÇO DO PROJETO

R. Simpliciano Lima, Centro - Iraquara - BA

##### DATA

03/07/2023

##### REVISÃO

R01

##### FOLHA

A4 01  
07

Este documento foi assinado digitalmente por GPM BAHIA LTDA às 15:19:00 do dia 03/04/2024

Para verificar as assinaturas clique no link abaixo:

<https://wwwираquara.ba.gov.br/verifica-assinatura/7B4AAD77574F1777CF25CD1BE49804BA>  
ou utilize o QR Code ao lado.





Este documento foi assinado digitalmente por GPM BAHIA LTDA às 15:19:00 do dia 03/04/2024

Para verificar as assinaturas clique no link abaixo:



<https://wwwираquara.ba.gov.br/verifica-assinatura/7E4AAD77574F1777CF25CD1BE49804BA>

ou utilize o QR Code ao lado.










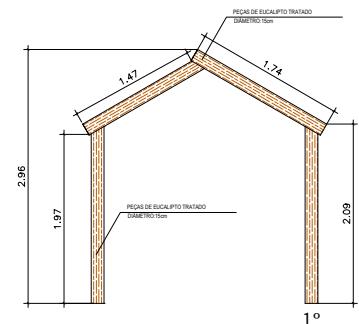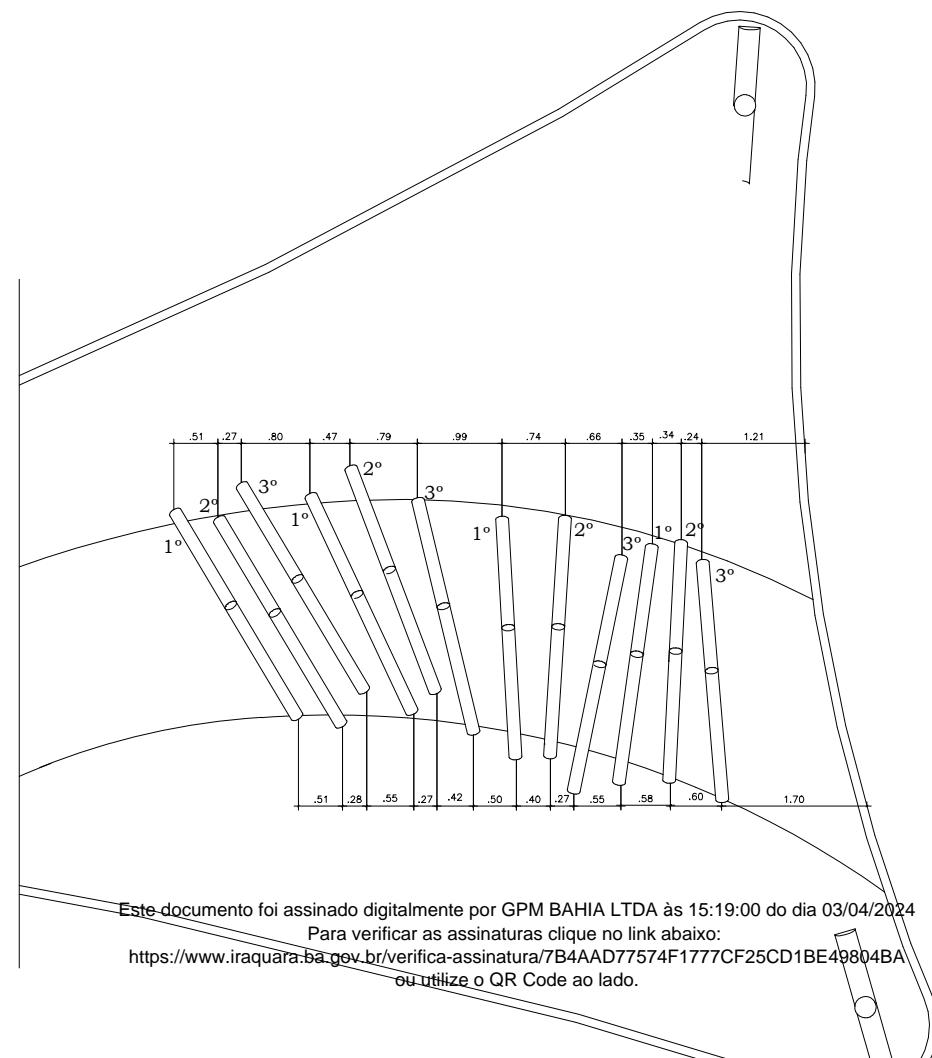


ARCOS DE EUCALIPTO TRATADO  
4 arcos com 2,96m de altura  
4 arcos com 3,56m de altura  
4 arcos com 3,55m de altura

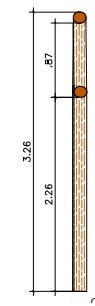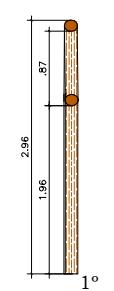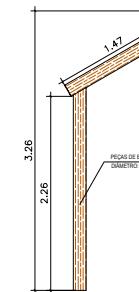


Este documento foi assinado digitalmente por GPM BAHIA LTDA às 15:19:00 do dia 03/04/2024  
Para verificar as assinaturas clique no link abaixo:  
<https://www.iraquara.ba.gov.br/verifica-assinatura/7B4AAD77574F1777CF25CD1BE49804BA>  
ou utilize o QR Code ao lado




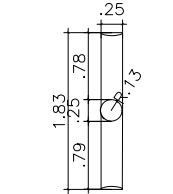


VISTA SUPERIOR

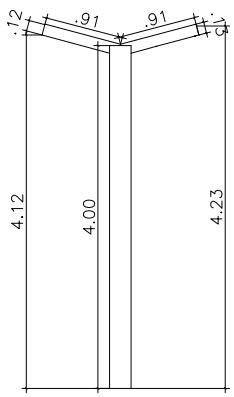


VISTA FRONTAL

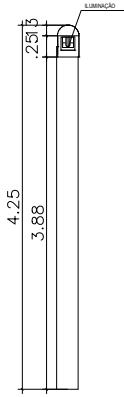

VISTA LATERAL

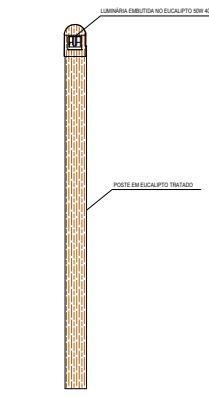

VISTA LATERAL

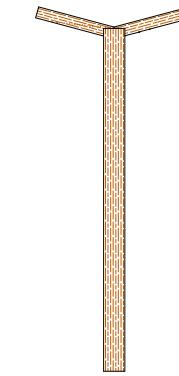

VISTA FRONTAL

48 UNIDADES


**3** DETALHAMENTO DO POSTE  
ESCALA 1/75

Este documento foi assinado digitalmente por GPM BAHIA LTDA às 15:19:00 do dia 03/04/2024

Para verificar as assinaturas clique no link abaixo:

<https://www.iraquara.ba.gov.br/verifica-assinatura/7B4AAD77574F1777CF25CD1BE49804BA>  
ou utilize o QR Code ao lado.




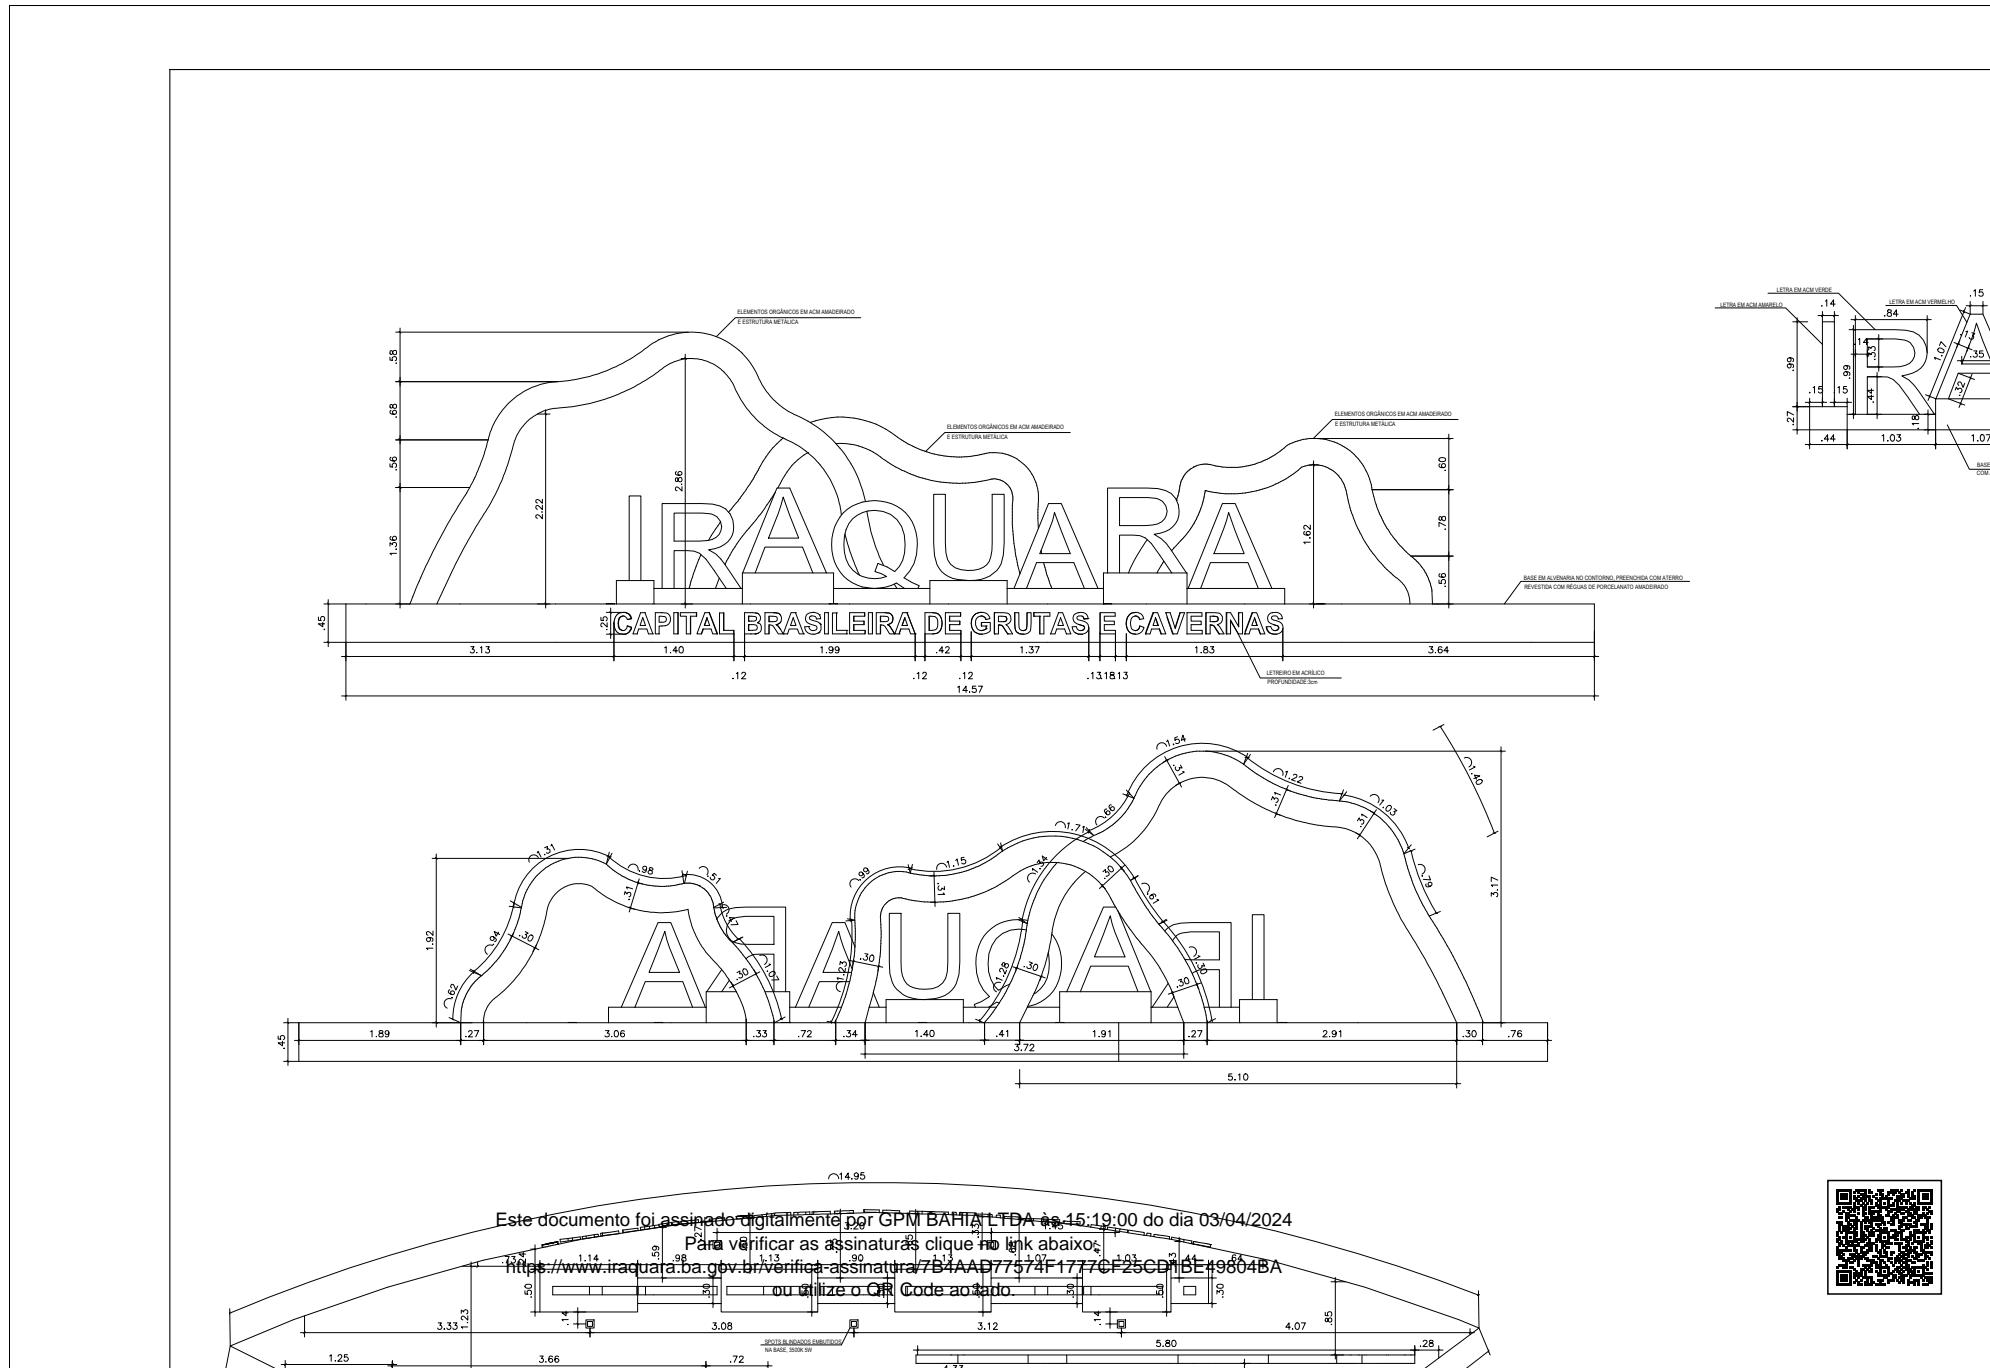

Este documento foi assinado digitalmente por GPM BAHIA LTDA às 15:19:00 do dia 03/04/2024

Este documento foi assinado digitalmente por C. M. B. M. L. T. D. de 18.05.2022  
Para verificar as assinaturas clique no link abaixo:  
<https://www.iraquara.ba.gov.br/verifica-assinatura/7B4AAD77574F1777CF25CD1BE49804BA>  
ou utilize o QR Code ao lado.



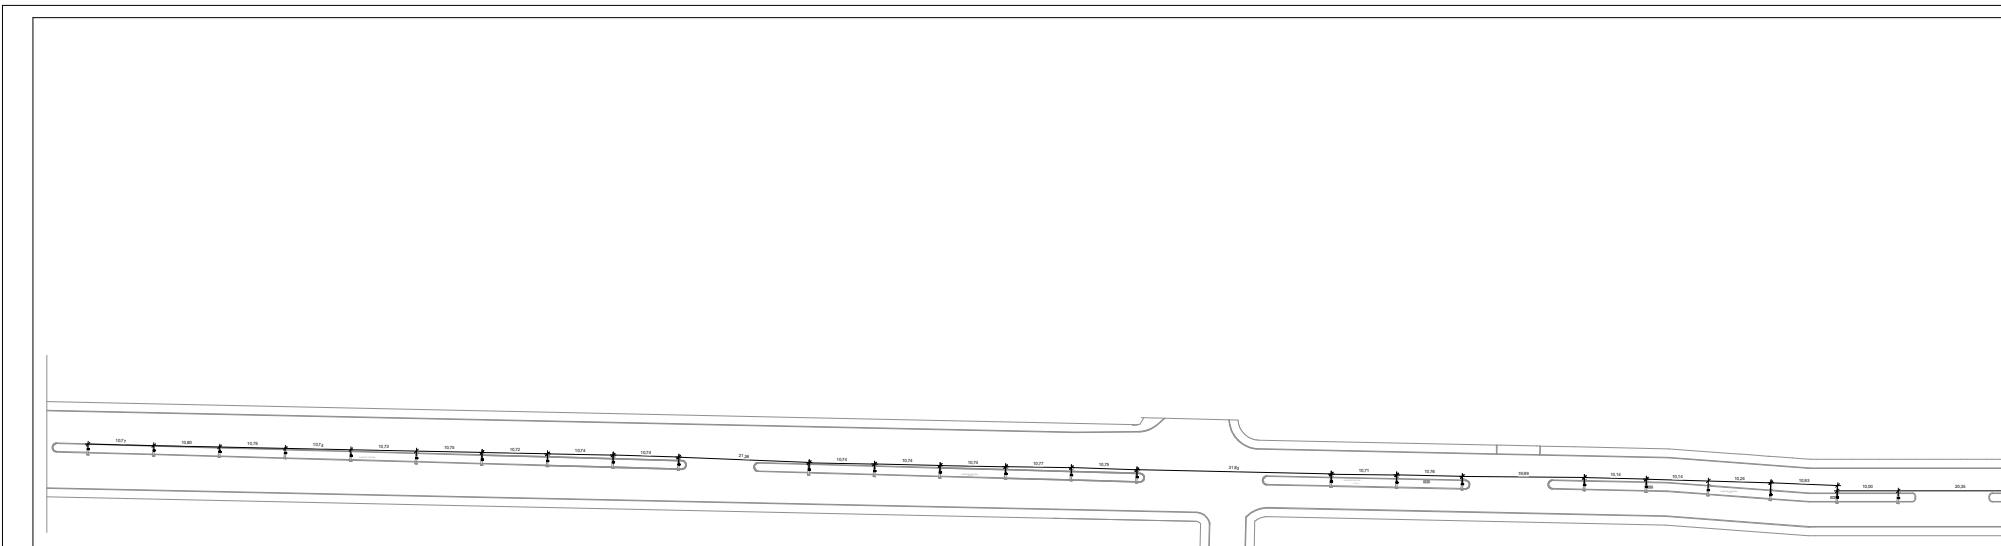

Este documento foi assinado digitalmente por GPM BAHIA LTDA às 15:19:00 do dia 03/04/2024

Para verificar as assinaturas clique no link abaixo:  
<https://www.iraquara.ba.gov.br/verifica-assinatura/7B4AAD77574F1777CF25CD1BE49804BA>  
ou utilize o QR Code ao lado.



## Painel QDC GERAL

Pot. Instalada 2535 VA  
 Pot. Demanda 1890 VA

