


715.0  
710.0  
705.0  
700.0  
695.0  
690.0

Este documento foi assinado digitalmente por GPM BAHIA LTDA às 15:43:57 do dia 03/04/2024  
Para verificar as assinaturas clique no link abaixo:  
<https://www.iraquara.ba.gov.br/verifica-assinatura/707FA0014D7DB207BE5FDA0E8C72E913>  
ou utilize o QR Code ao lado.

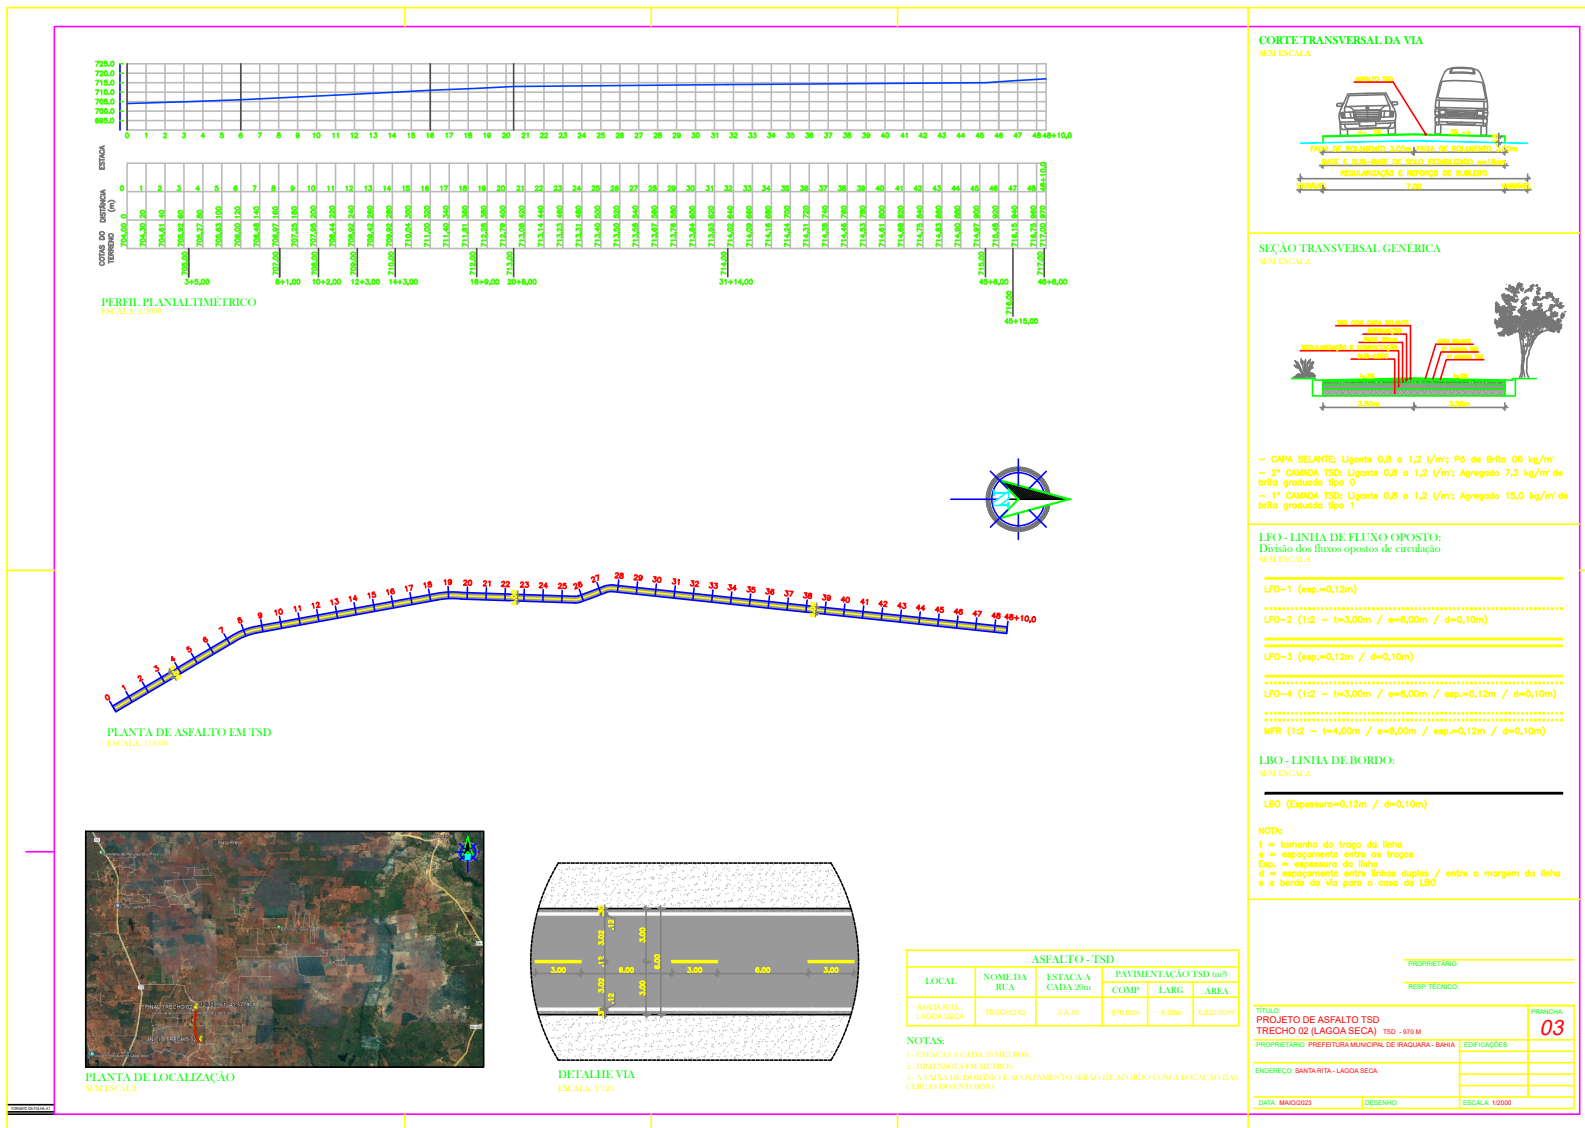





Este documento foi assinado digitalmente por GPM BAHIA LTDA às 15:43:57 do dia 03/04/2024

Para verificar as assinaturas clique no link abaixo:


<https://www.iraquara.ba.gov.br/verifica-assinatura/707FA0014D7DB207BE5FDA0E8C72E913>

ou utilize o QR Code ao lado.



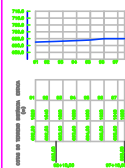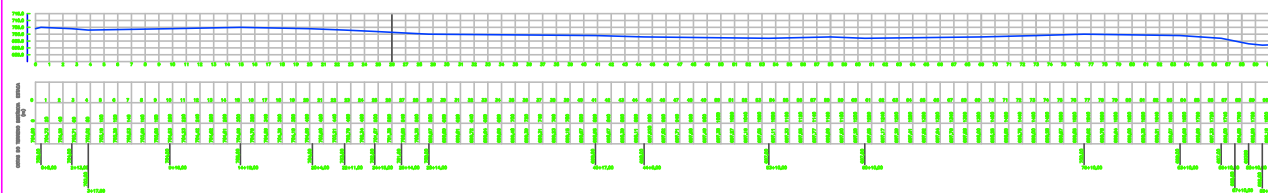


PERFIL PLANIALTIMÉTRICO  
ESCALA: 1/3000

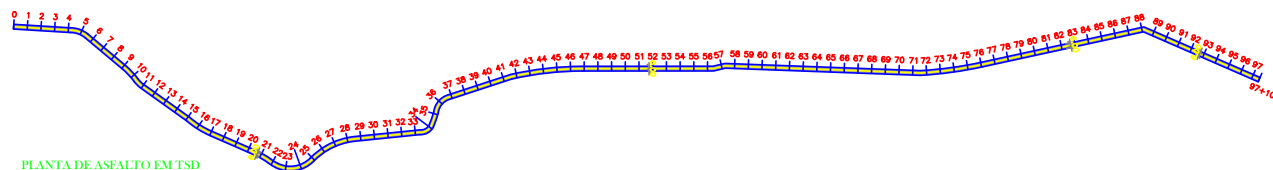

**PLANTA DE ASFALTO EM TSD**  
ESCALA: 1/8000





**PLANTA DE LOCALIZAÇÃO**  
**SEM ESCALA**

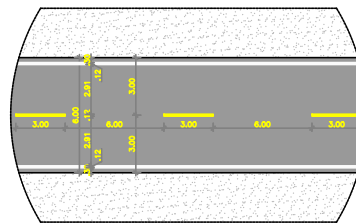

**DETALHE VIA**  
**ESCALA: 1/125**

ASFALTO - TSD					
LOCAL	NOME DA RUA	ESTACA A CADA 20m	PAVIMENTAÇÃO TSD (m)		
			COMP	LARG	ÁREA
SANTA RITA - LAGOA SECA	TRECHO 03	0 A 97	1950,00m	6,00m	11.700,00

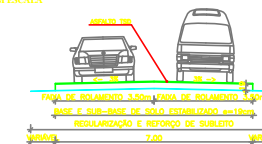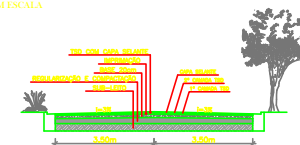SEÇÃO TRANSVERSAL GENÉRICA  
SEM ESCALA

**LFO - LINHA DE FLUXO OPOSTO:**  
Divisão dos fluxos opostos de circulação  
**SEM ESCALA**

**LBO - LINHA DE BORDO:**  
SEM ESCALA

LBO (Espessura=0,12m / d=0,10m)

**PROPRIETÁRIO:**


**RESP. TÉCNICO:**

TÍTULO: <b>PROJETO DE ASFALTO TSD TRECHO 03 (SANTA RITA) TSD - 1950 M</b>		PRANCIA: <b>0</b>
PROPRIETÁRIO: PREFEITURA MUNICIPAL DE IRAQUARA - BAHIA	EDIFICAÇÕES	
ENDEREÇO: SANTA RITA - LAGOA SECA		
DATA: MAIO/2023	DESENHO:	ESCALA: 1/3000

Este documento foi assinado digitalmente por GPM BAHIA LTDA às 15:43:57 do dia 03/04/2024

Para verificar as assinaturas clique no link abaixo:  
<https://www.iraquara.ba.gov.br/verifica-assinatura/707FA0014D7DB207BE5FDA0E8C72E913>  
 ou utilize o QR Code ao lado.



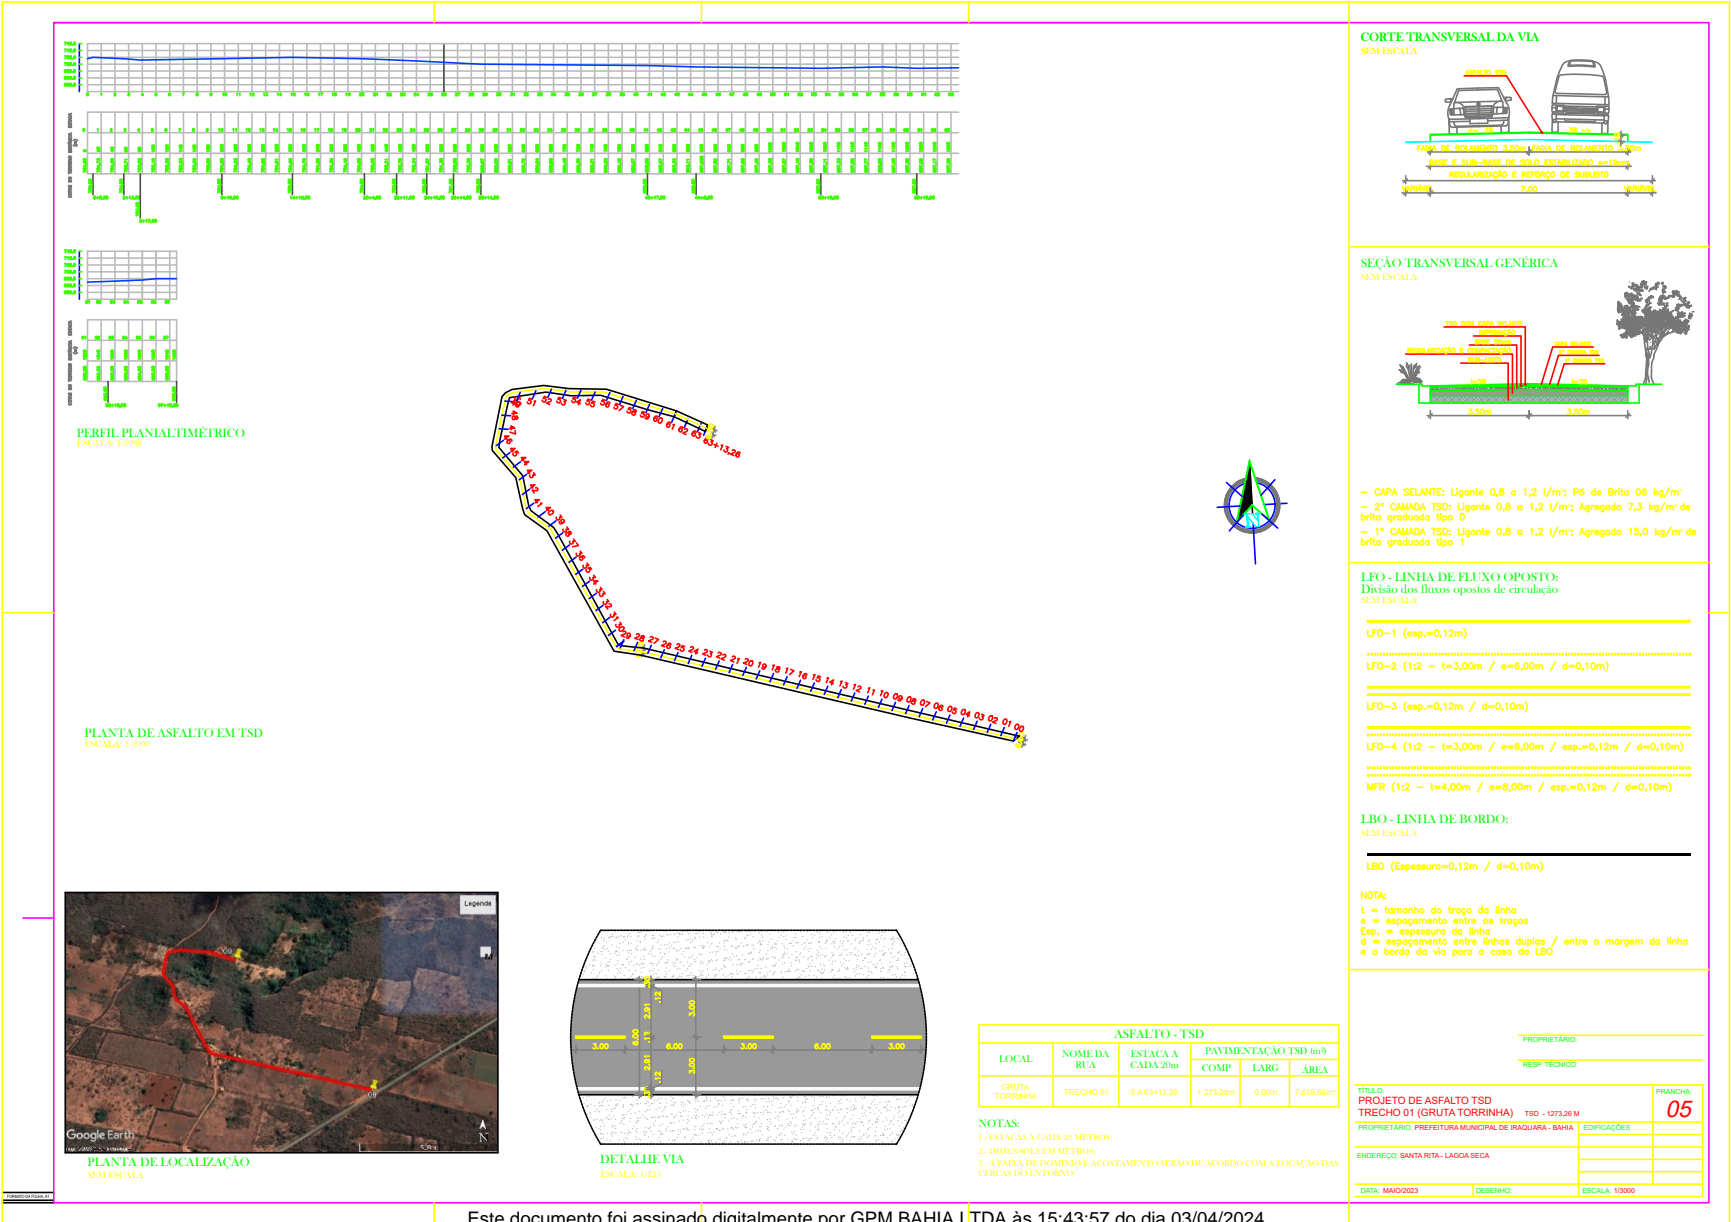

Este documento foi assinado digitalmente por GPM BAHIA LTDA às 15:43:57 do dia 03/04/2024

Para verificar as assinaturas clique no link abaixo:

<https://www.iraquara.ba.gov.br/verifica-assinatura/707FA0014D7DB207BE5FDA0E8C72E913>

ou utilize o QR Code ao lado.

