


### DETALHAMENTO ÁREA LANCHONETE

HASTE DE ATERRAMENTO PARA QD 02

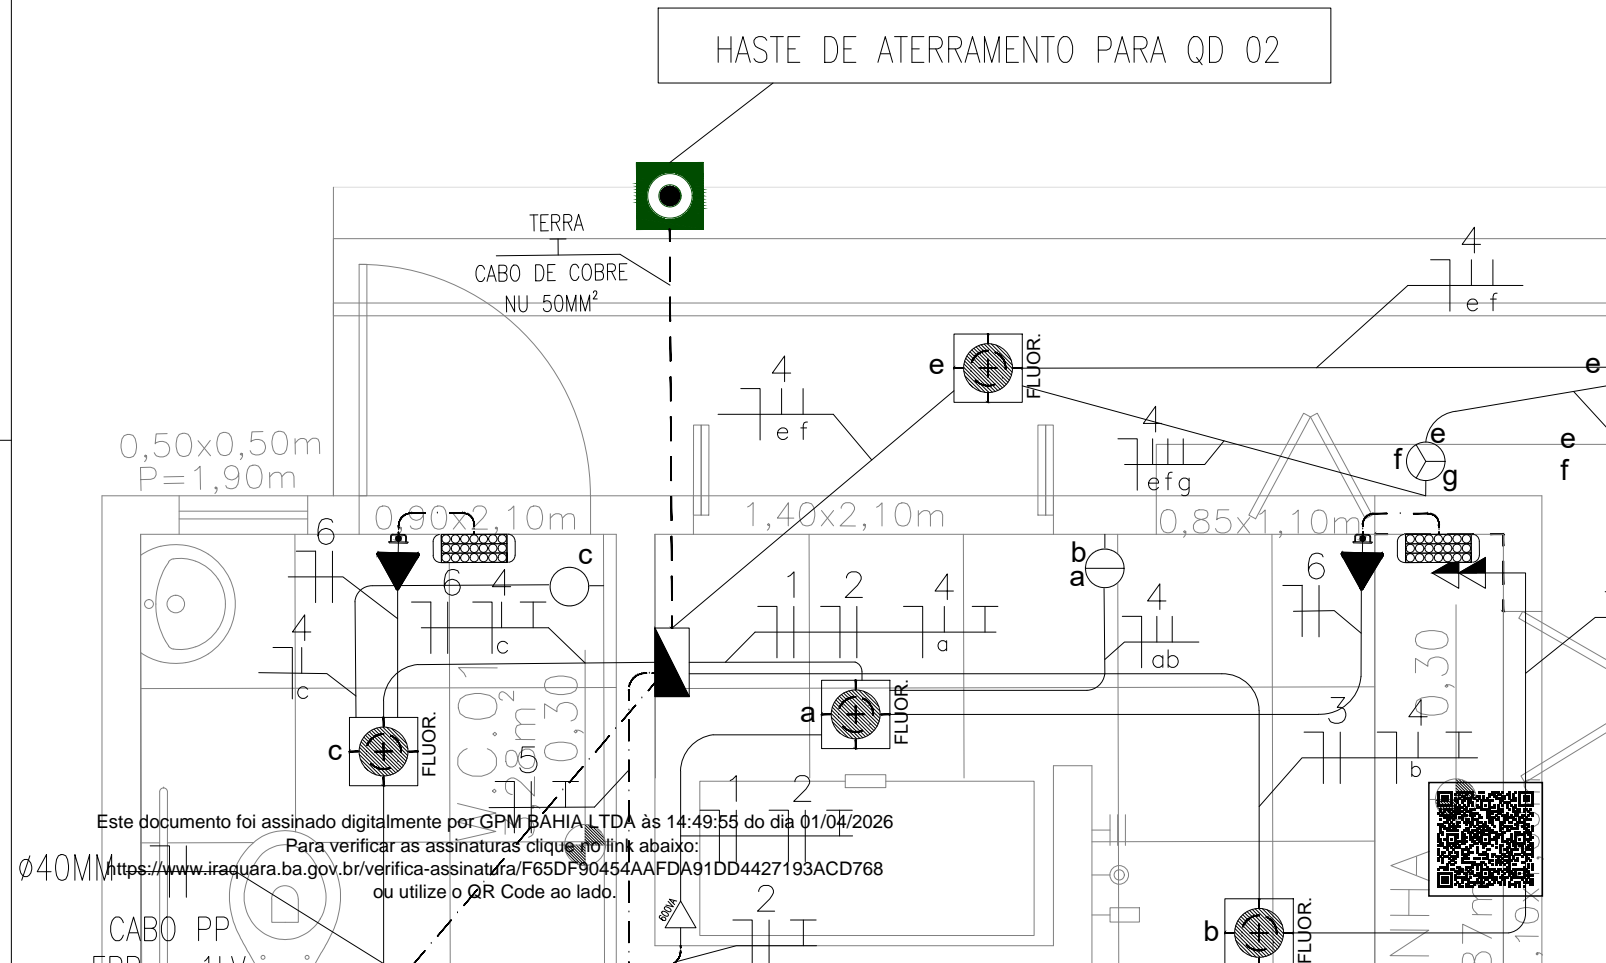

Este documento foi assinado digitalmente por GPM BAHIA LTDA às 14:49:55 do dia 01/04/2026


Para verificar as assinaturas clique no link abaixo:

<https://www.iraquara.ba.gov.br/verifica-assinatura/F65DF90454AAFDA91DD4427193ACD768>


ou utilize o QR Code ao lado.

Ø40MM

CABO PP  
FDR = 1kV

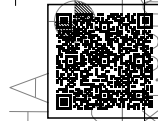

### DIAGRAMAS UNIFILARES

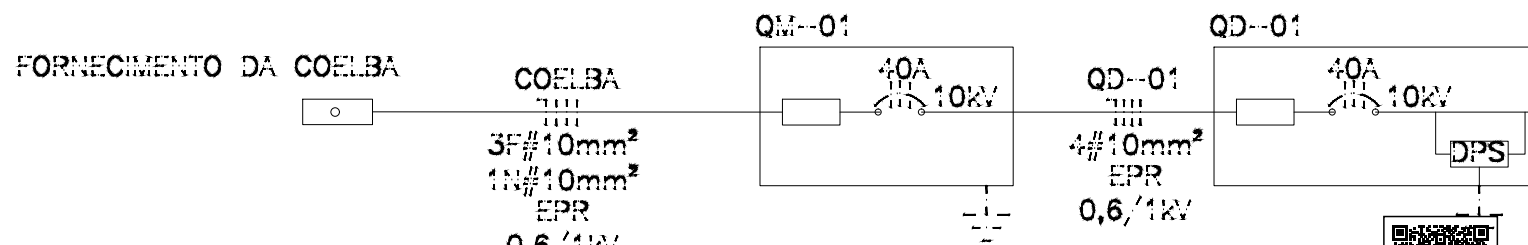

Este documento foi assinado digitalmente por GPM BAHIA LTDA às 14:49:55 do dia 01/04/2026  
Para verificar as assinaturas clique no link abaixo:  
<https://www.iraquara.ba.gov.br/verifica-assinatura/F65DF90454AAFDA91DD4427193ACD768>  
ou utilize o QR Code ao lado.

