



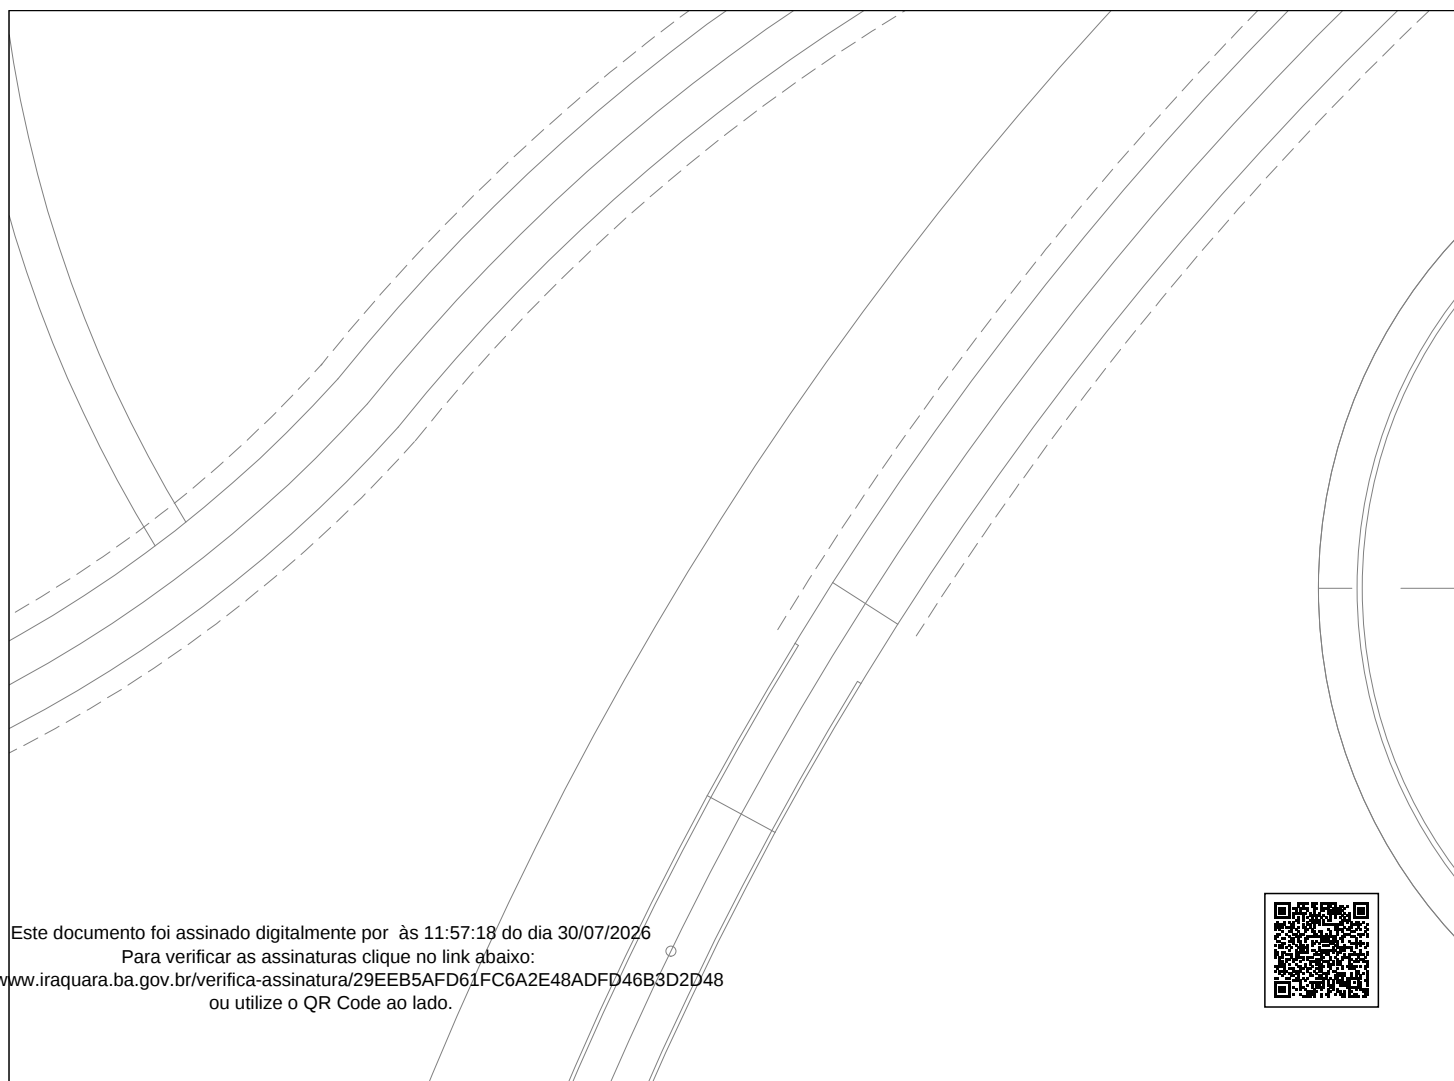


Este documento foi assinado digitalmente por às 11:57:18 do dia 30/07/2026  
Para verificar as assinaturas clique no link abaixo:  
<https://www.iraquara.ba.gov.br/verifica-assinatura/29EEB5AFD61FC6A2E48ADFD46B3D2D48>  
ou utilize o QR Code ao lado.




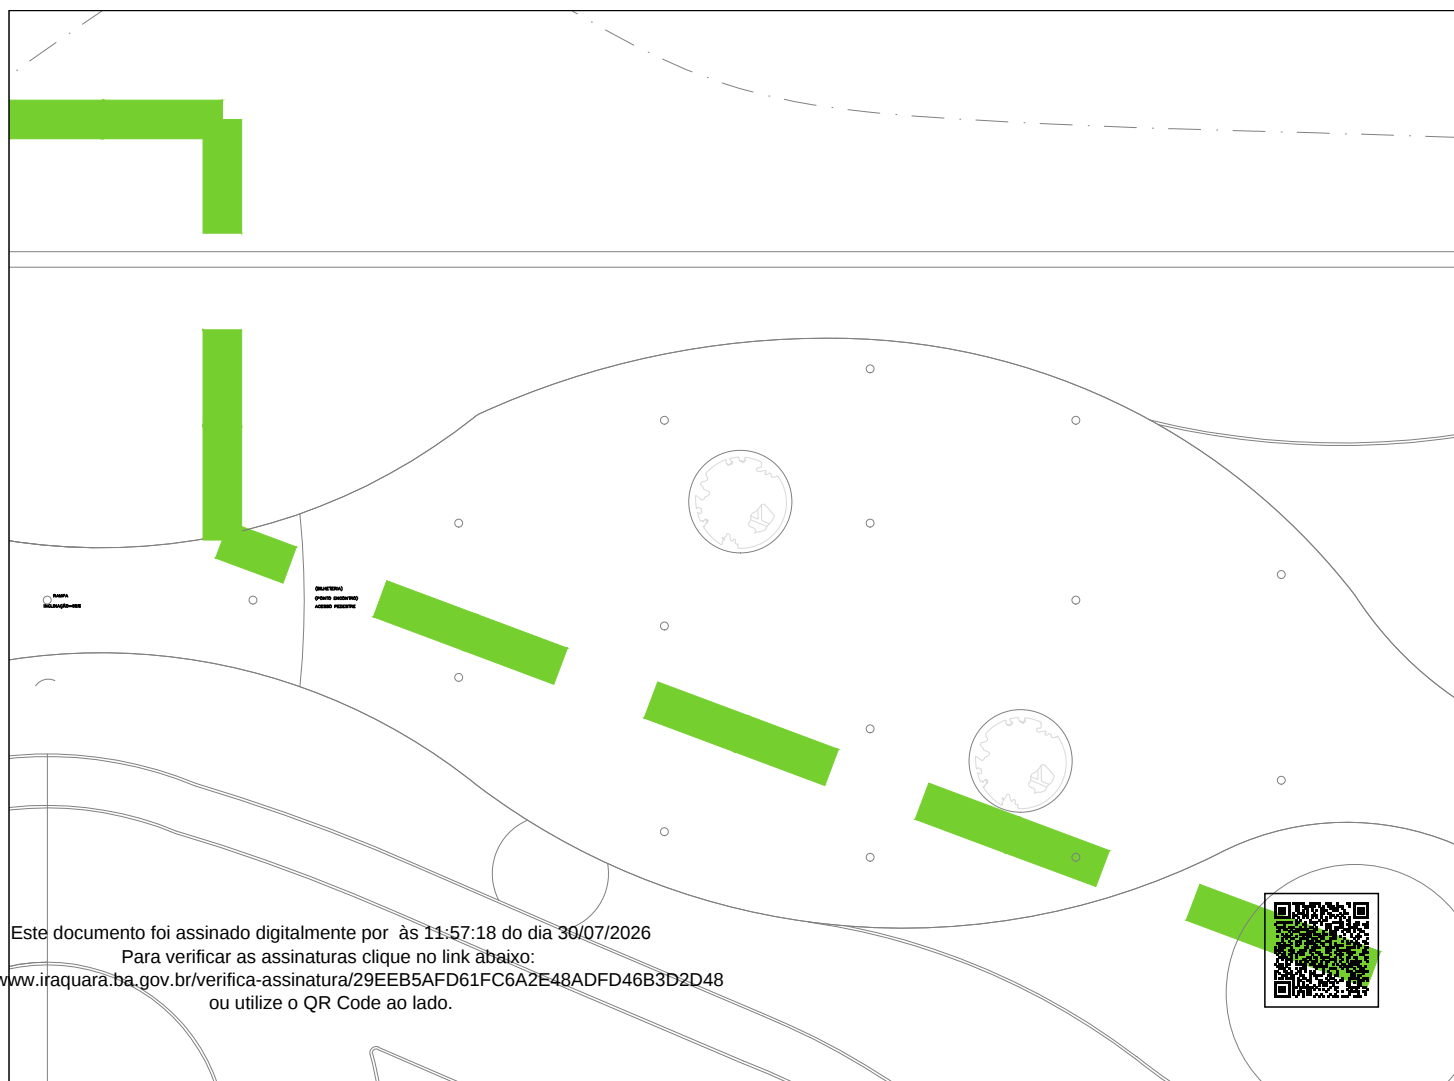

Este documento foi assinado digitalmente por às 11:57:18 do dia 30/07/2026  
Para verificar as assinaturas clique no link abaixo:  
<https://www.iraquara.ba.gov.br/verifica-assinatura/29EEB5AFD61FC6A2E48ADFD46B3D2D48>  
ou utilize o QR Code ao lado.




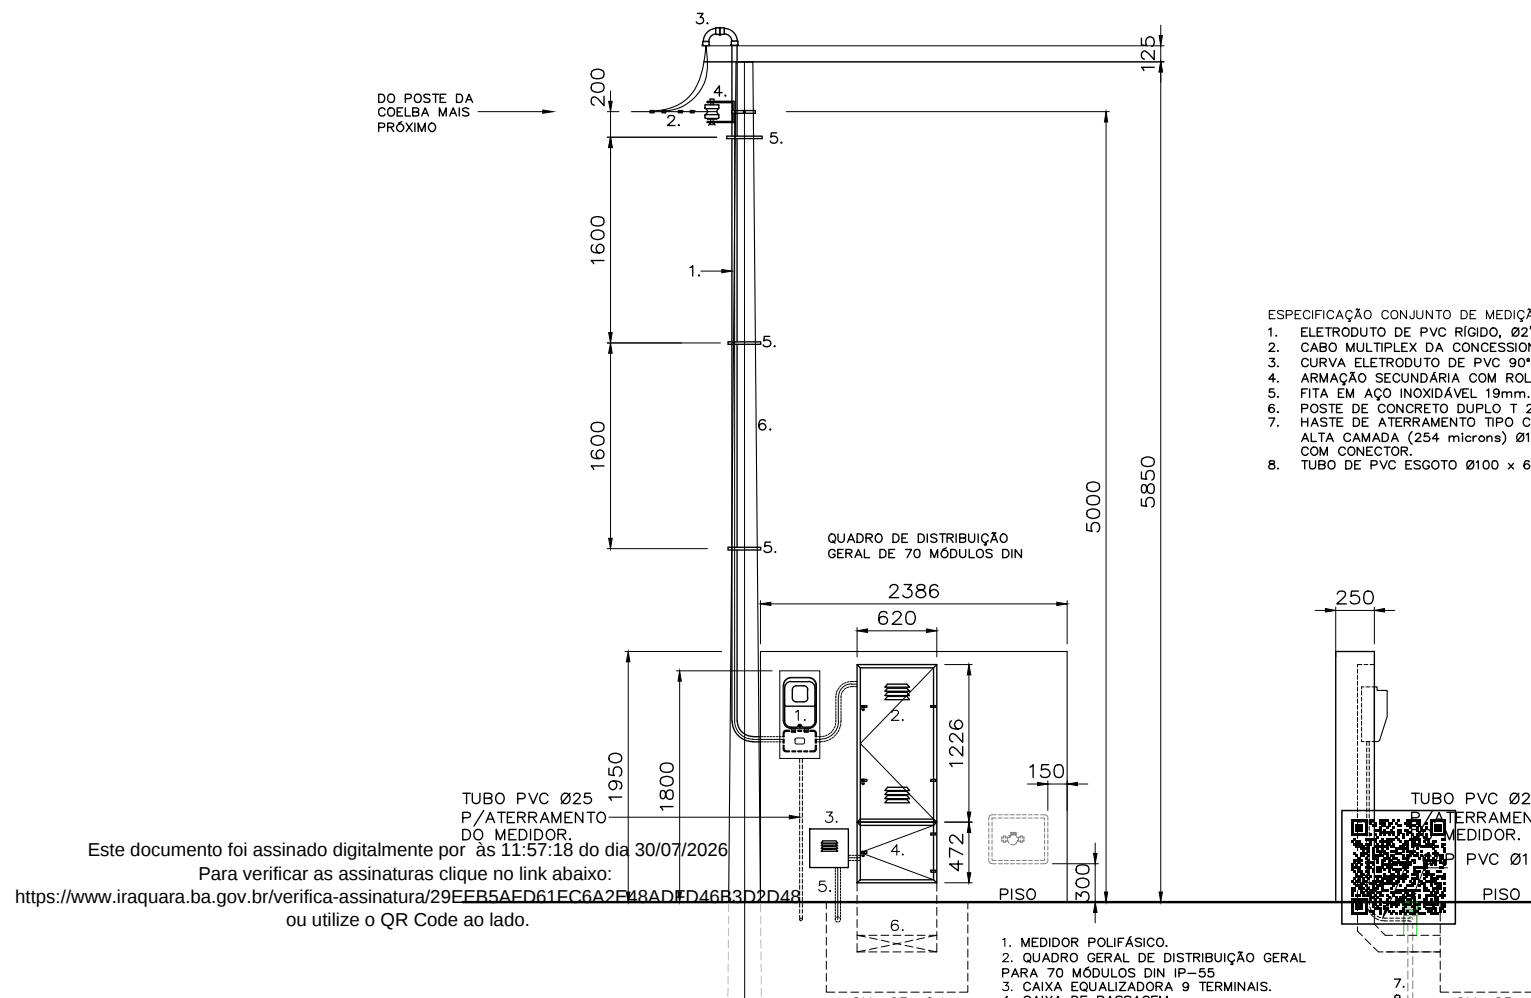

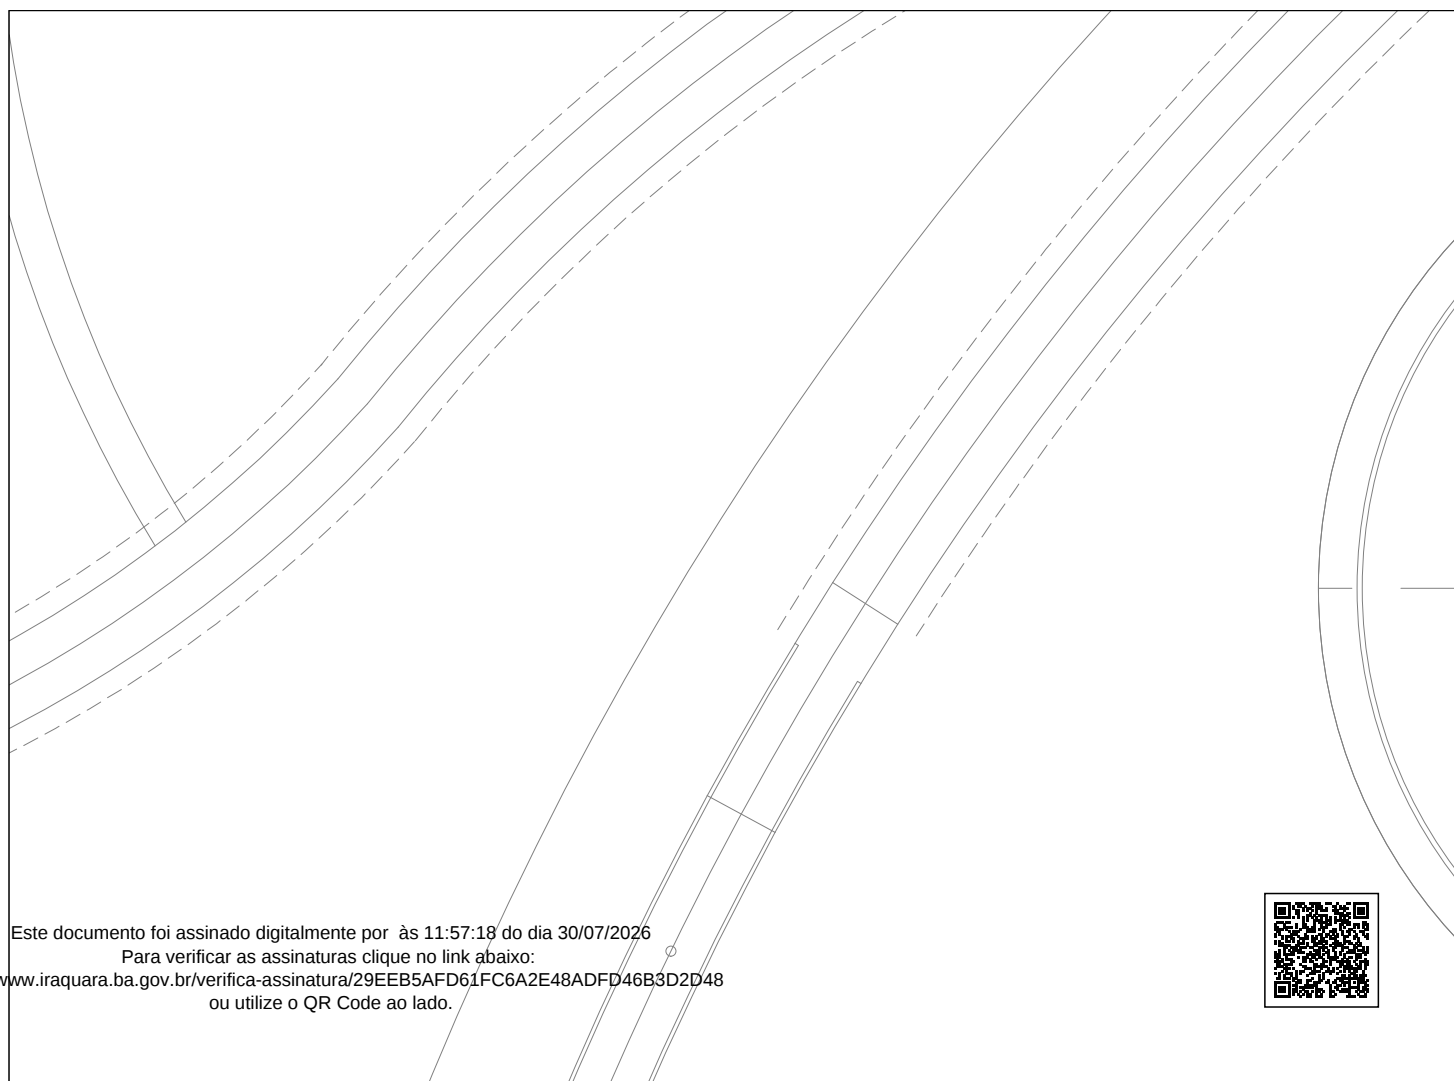



Este documento foi assinado digitalmente por às 11:57:18 do dia 30/07/2026  
Para verificar as assinaturas clique no link abaixo:  
<https://www.iraquara.ba.gov.br/verifica-assinatura/29EEB5AFD61FC6A2E48ADFD46B3D2D48>  
ou utilize o QR Code ao lado.



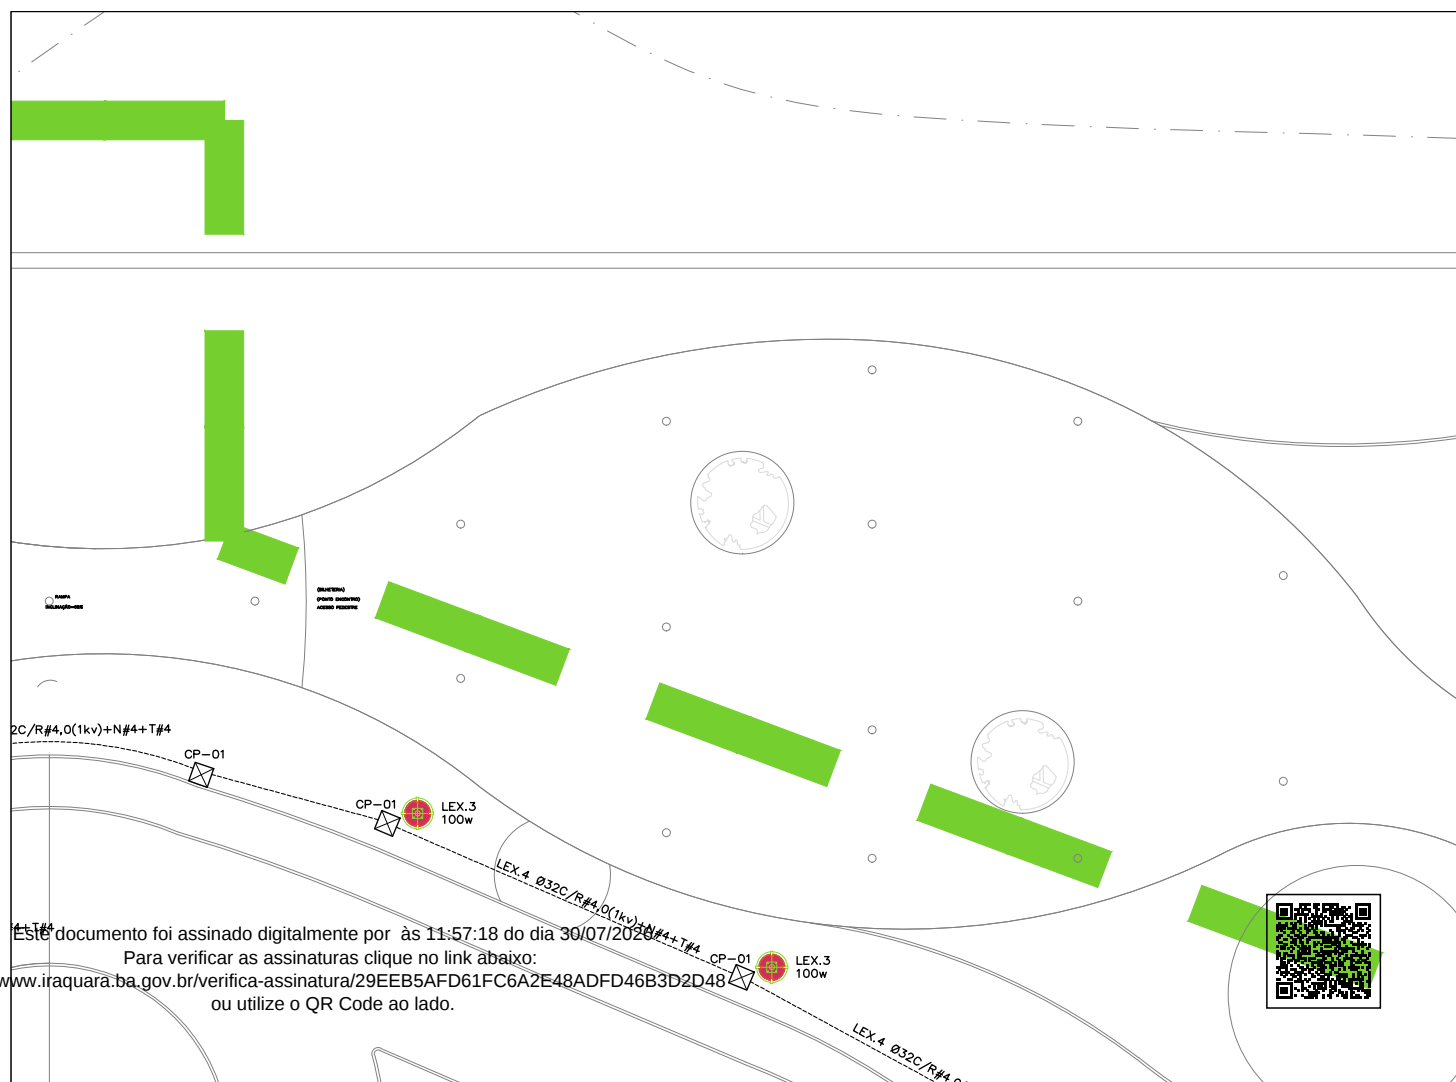

Este documento foi assinado digitalmente por às 11:57:18 do dia 30/07/2026  
Para verificar as assinaturas clique no link abaixo:  
<https://www.iraquara.ba.gov.br/verifica-assinatura/29EEB5AFD61FC6A2E48ADFD46B3D2D48>  
ou utilize o QR Code ao lado.

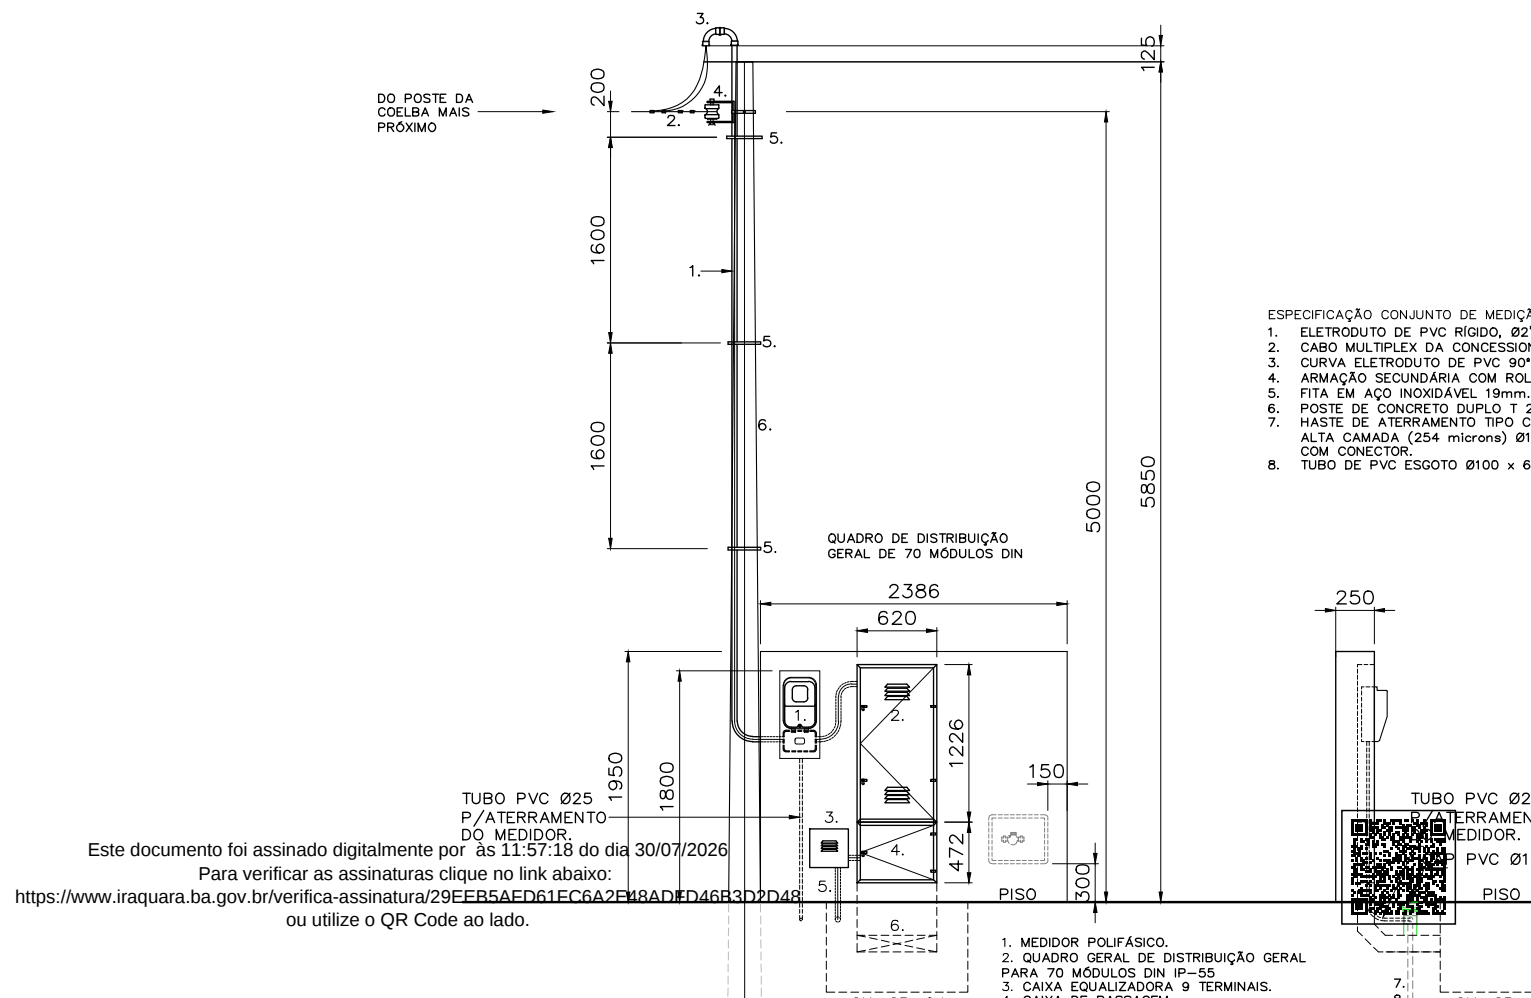

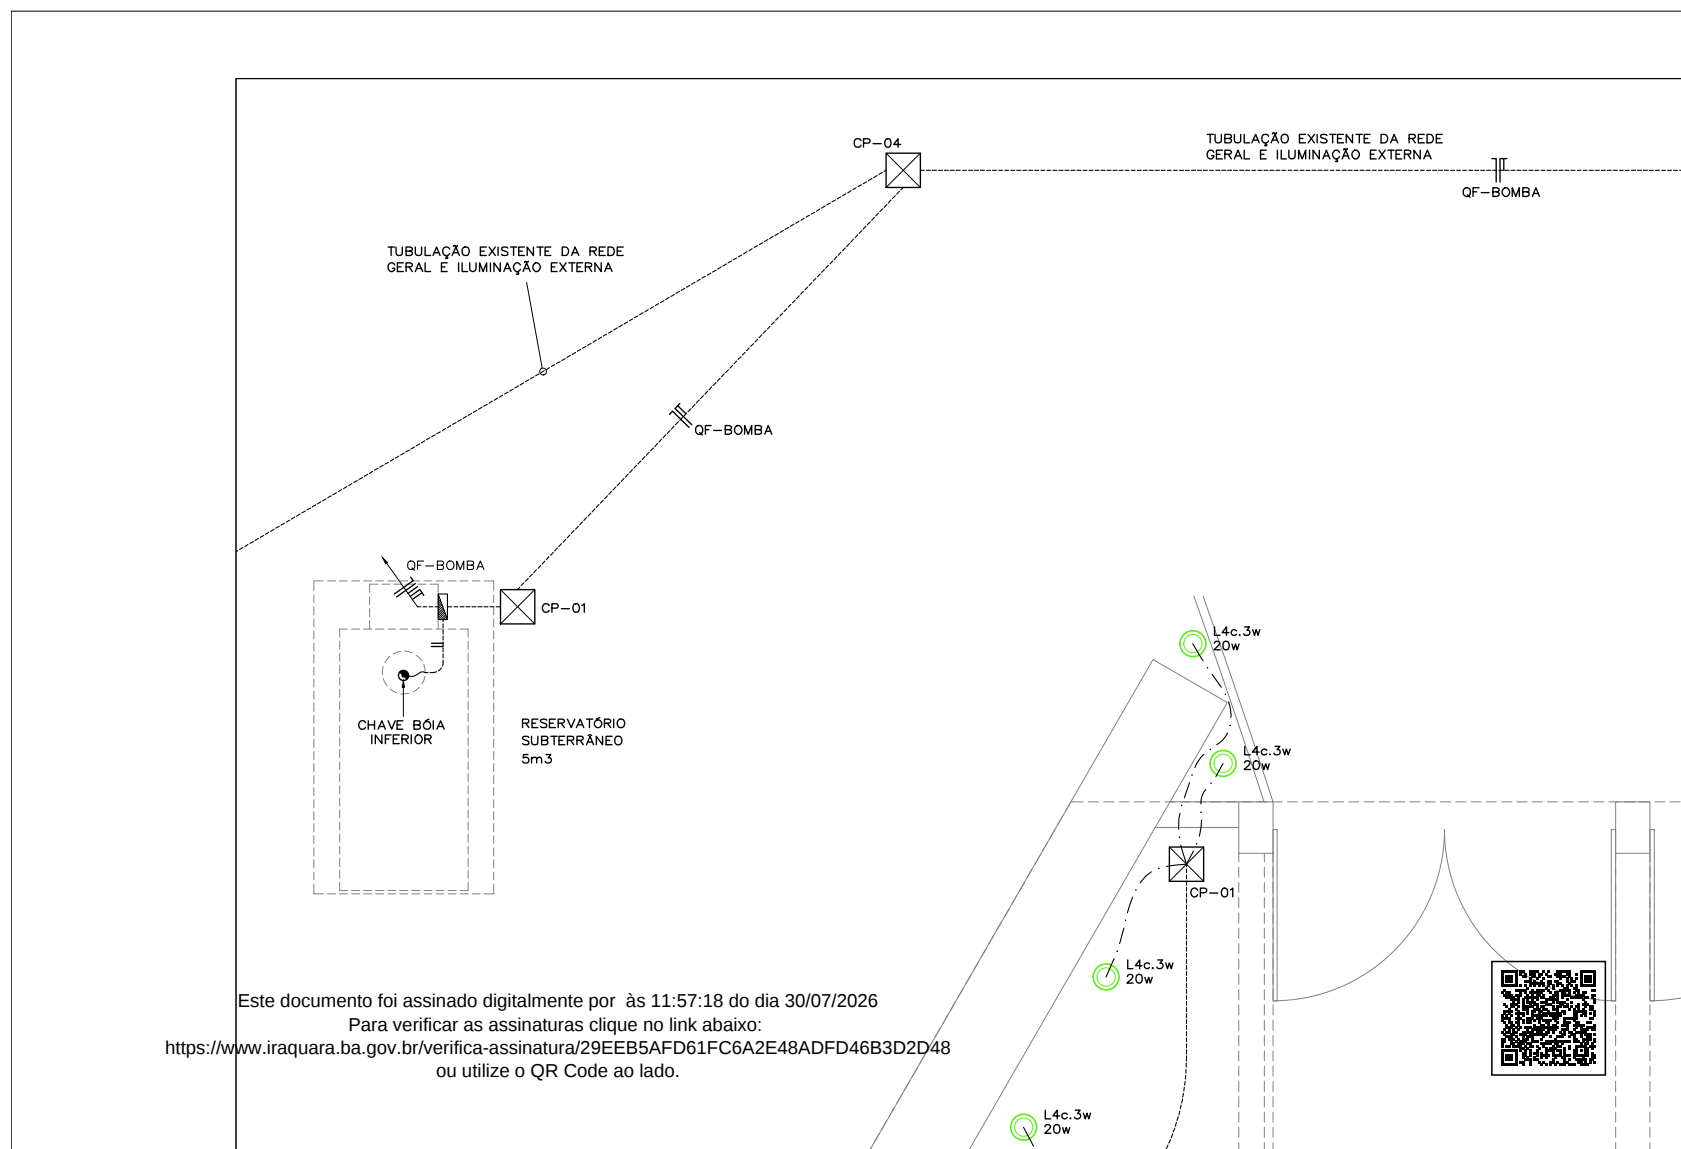

**QDFL-CVP 1**  
**MÓDULO**  
**SANTÁRIO (MP)**

| CIRC. | DISPOSITIVO DE PROTEÇÃO |
|-------|-------------------------|
| L1    | 1P-20A                  |
| T1    | 1P-20A                  |
|       | RESERVA                 |
|       | RESERVA                 |

TOTAL

TIPO DO QUADRO: DE

BARRAMENTO COBRE


PROTEÇÃO GERAL: DIS

ESTABILIDADE A Icc: 7,

ENTRADA DE CABOS P

SAÍDA DE CABOS POR

ACESSO: FRONTAL

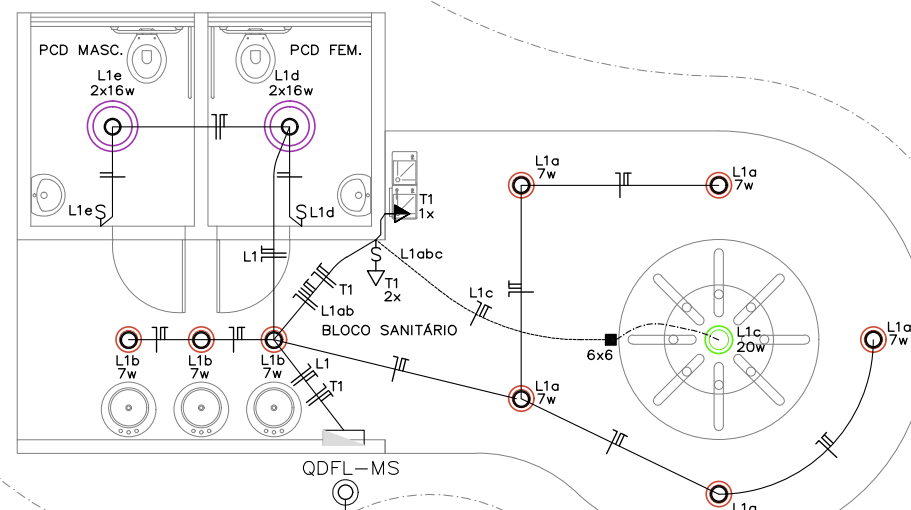

Este documento foi assinado digitalmente por às 11:57:18 do dia 30/07/2026

Para verificar as assinaturas clique no link abaixo:

<https://www.iraquara.ba.gov.br/verifica-assinatura/29EEB5AFD61FC6A2E48ADFD46B3D2D48>

ou utilize o QR Code ao lado.

