



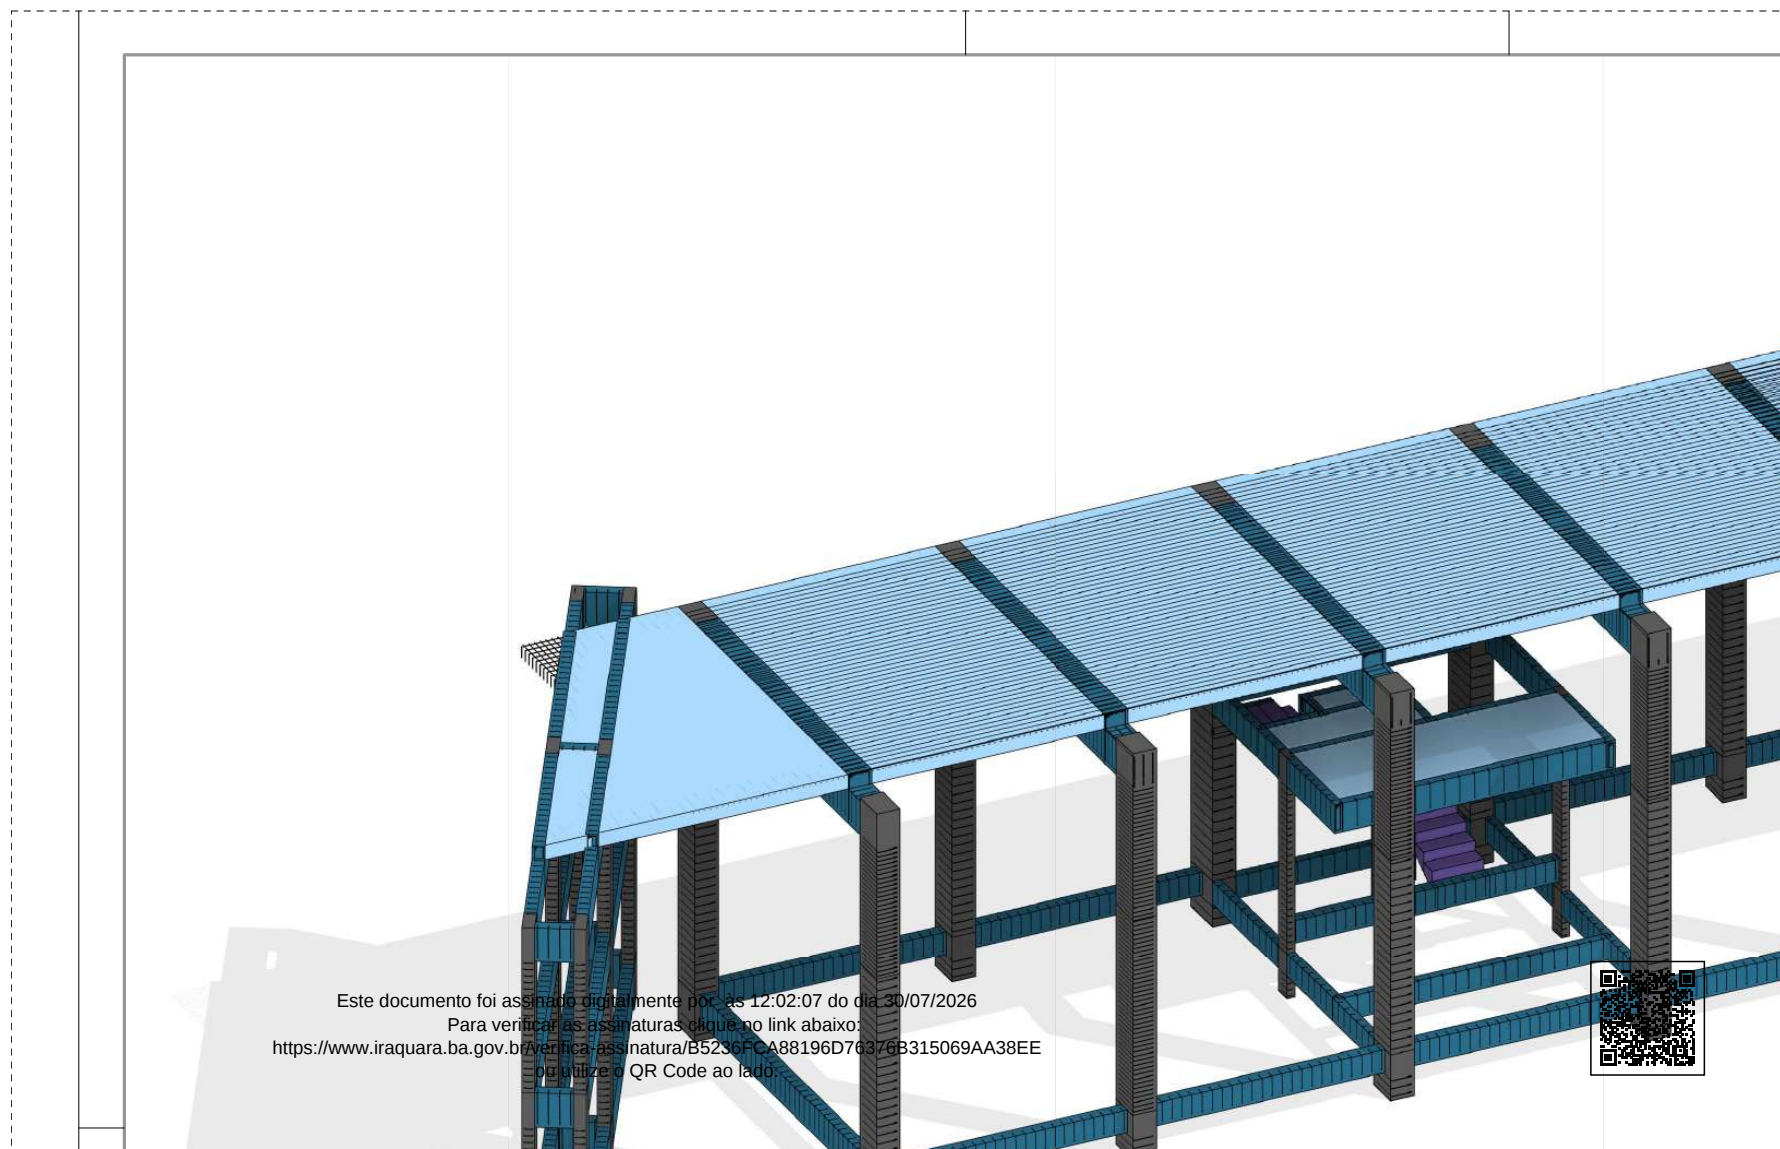

Este documento foi assinado digitalmente por: às 12:02:07 do dia 30/07/2026
Para verificar as assinaturas clique no link abaixo:
<https://www.iraquara.ba.gov.br/verifica-assinatura/B5236FCA88196D76376B315069AA38EE>
ou utilize o QR Code ao lado.



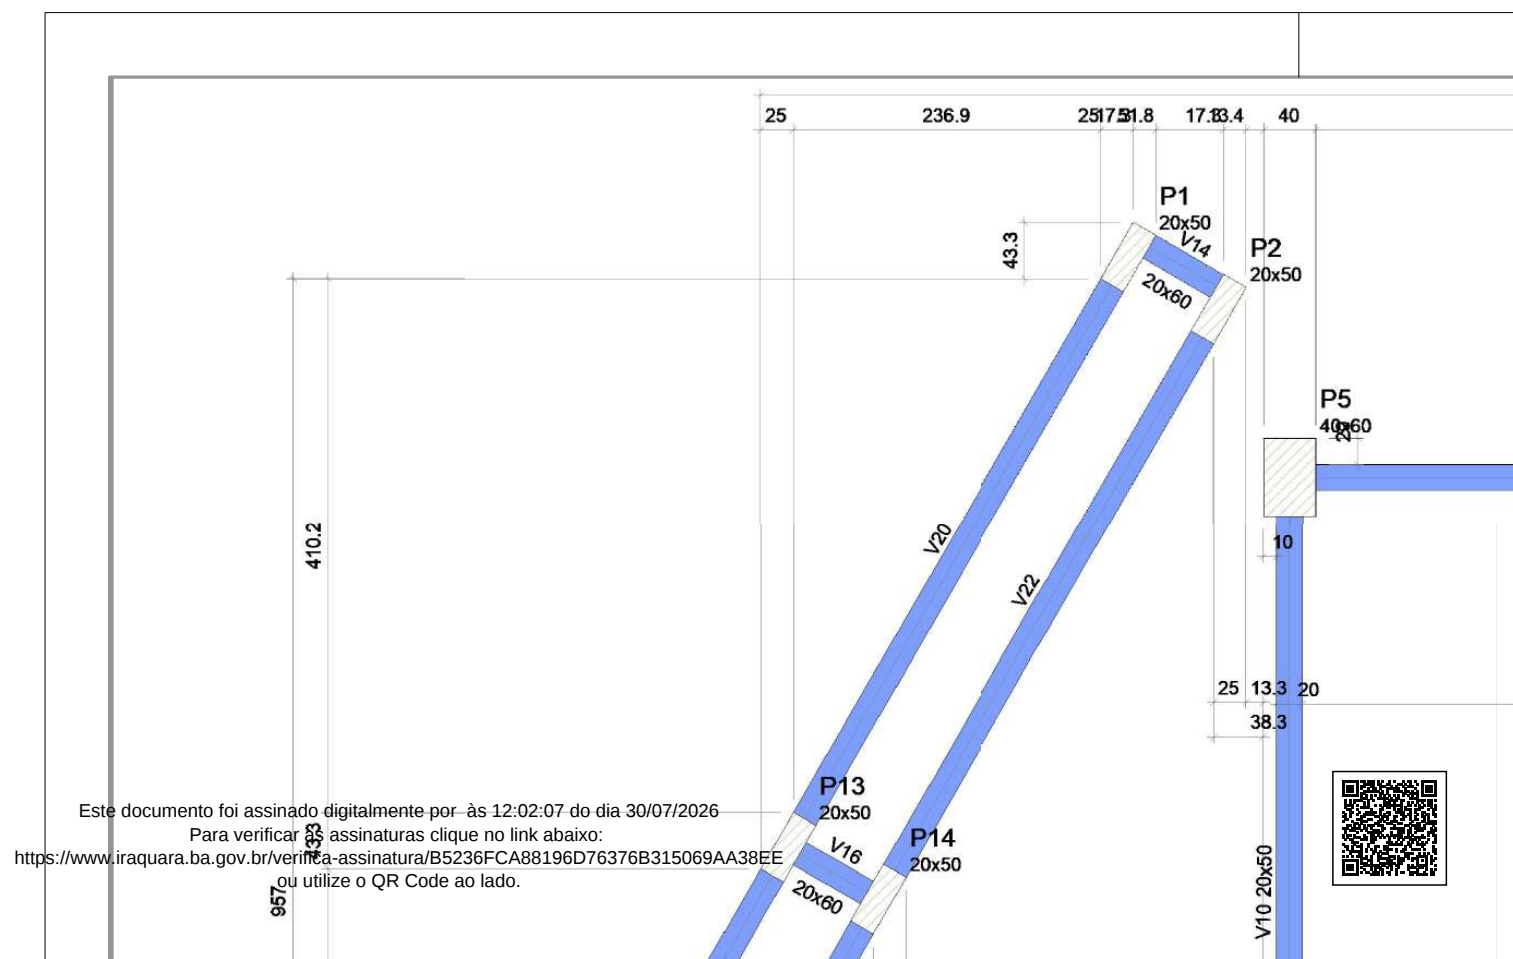

P1
20x50

P2
20x50

P5
40x60

P13
20x50

P14
20x50

Este documento foi assinado digitalmente por às 12:02:07 do dia 30/07/2026
Para verificar as assinaturas clique no link abaixo:
<https://www.iraquara.ba.gov.br/verifica-assinatura/B5236FCA88196D76376B315069AA38EE>
ou utilize o QR Code ao lado.




P5

S5=S9

PLANTA


ESC 1:50

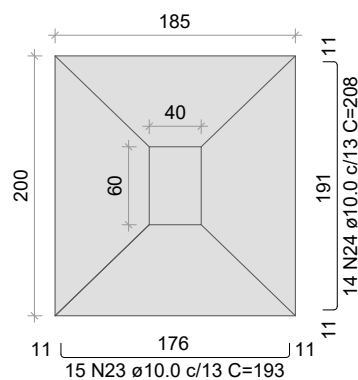Solo com capacidade de suporte > 1.00 kgf/cm²


Este documento foi assinado digitalmente por às 12:02:07 do dia 30/07/2026

Para verificar a autenticidade clique no link abaixo:

<https://www.iraquara.ba.gov.br/verifica-assinatura/B5236FCA88196D76376B315069AA38EE>
ou utilize o QR Code ao lado.

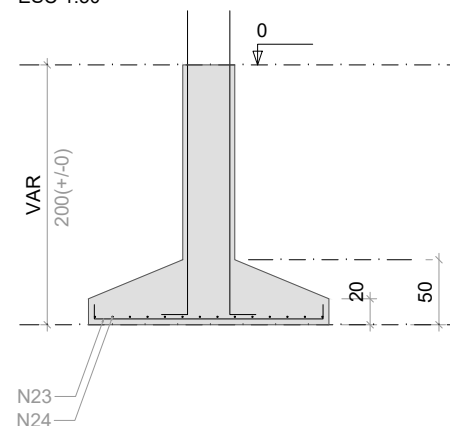CORTE
ESC 1:50

BALDRAME - L1

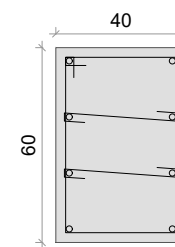SEÇÃO
ESC 1:20

VISTA H




VISTA




VIGAS PAV. SUPER


V1
ESC 1:50

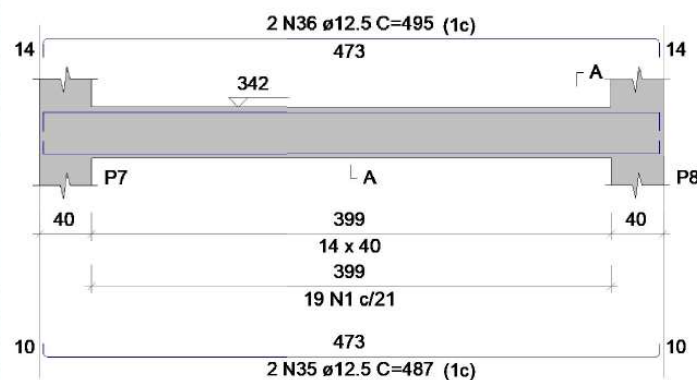


SEÇÃO A-A
ESC 1:25

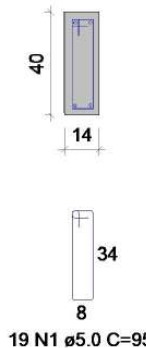

V2
ESC 1:50

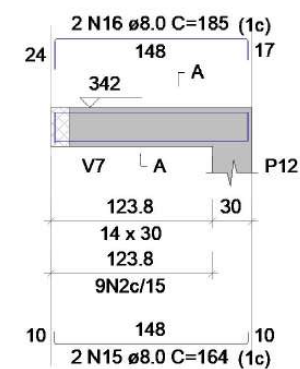

SEÇÃO A-A
ESC 1:25

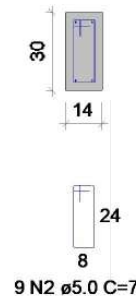

Este documento foi assinado digitalmente por às 12:02:07 do dia 30/07/2026

Para verificar as assinaturas clique no link abaixo:

<https://www.iraquara.ba.gov.br/verifica-assinatura/B5236FCA88196D76376B315069AA38EE>
ou utilize o QR Code ao lado.



VIGAS PAV. COB

V1
ESC 1:50

2 N64 ø16.0 C=271 (1c)

222

2 N6 ø6.3 C=380

(1c) 2 N36 ø12.5 C=261

222

(1c) 2 N35 ø12.5 C=216

177

42

42

SEÇÃO A-A
ESC 1:25

SEÇÃO B-B
ESC 1:25

Este documento foi assinado digitalmente por às 12:02:07 do dia 30/07/2026

Para verificar as assinaturas clique no link abaixo:

<https://www.iraquara.ba.gov.br/verifica-assinatura/5236FCA88196D76376B315069AA38EE>

ou utilize o QR Code ao lado.

627

A

652

B



LAJE -PAV. SUPER

Este documento foi assinado digitalmente por às 12:02:07 do dia 30/07/2026
Para verificar as assinaturas clique no link abaixo:
<https://www.iraquara.ba.gov.br/verifica-assinatura/B5236FCA88196D76376B315069AA38EE>
ou utilize o QR Code ao lado.



PILARES - BALDRA

P1=P2=P3=P4=P13=P14=P17=P18=P25=P26=
=P27=P28




VISTA H
ESC 1:25

VISTA B
ESC 1:25

BALDRAME - L1

SEÇÃO
ESC 1:20

20

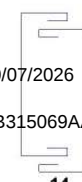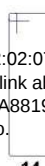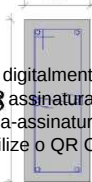

Este documento foi assinado digitalmente por às 12:02:07 do dia 30/07/2026
Para verificar as assinaturas clique no link abaixo:
<https://www.iraquara.ba.gov.br/verifica-assinatura/B5236FCA88196D76376B315069AA38EE>
ou utilize o QR Code ao lado.

44
N1

8 N2 ø5.0 C=127 2x5 N3 ø5.0 C=84

33

146

6 N12 ø10.0 C=197

60

2x5 N3 ø12



8 N2 ø

60

BA

Este documento foi assinado digitalmente por às 12:02:07 do dia 30/07/2026
Para verificar as assinaturas clique no link abaixo:
<https://www.iraquara.ba.gov.br/verificar-assinatura/B5236FCA88196D76376B315069AA38EE>
ou utilize o QR Code ao lado.