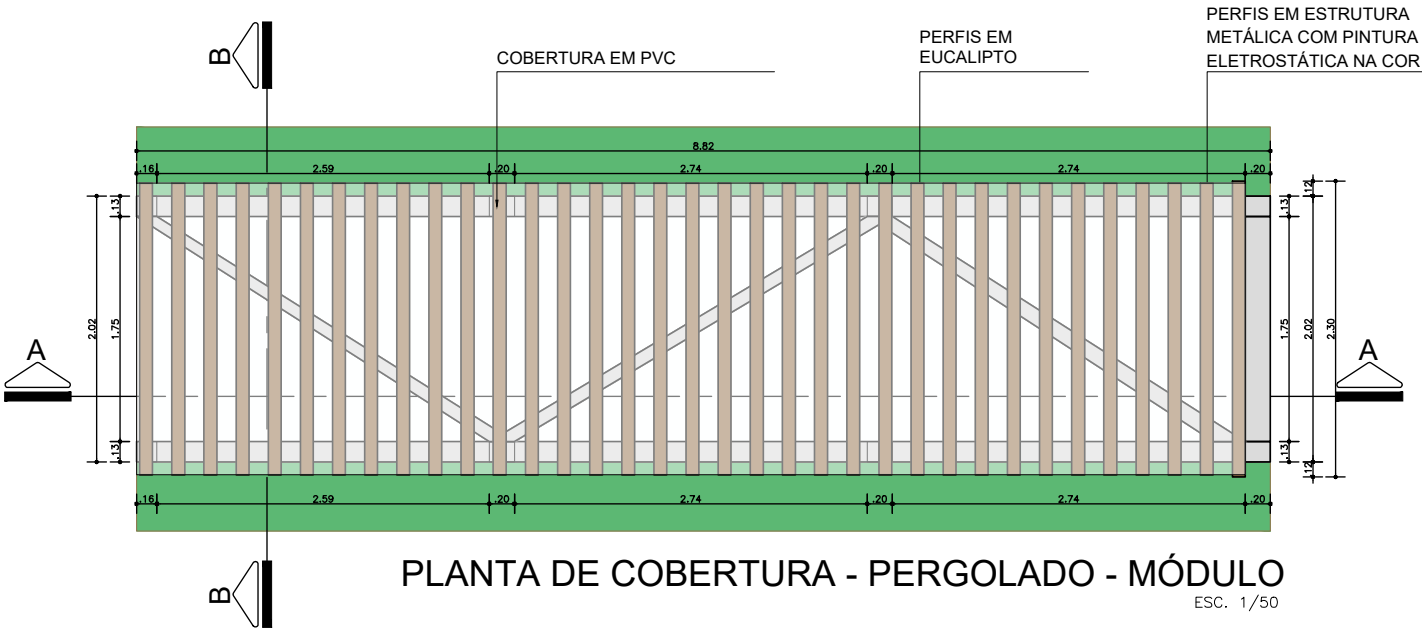


PLANTA DE COBERTURA - PERGOLADO - MÓDULO

ESC. 1/50

Este documento foi assinado digitalmente por às 19:32:32 do dia 10/11/2026
Para verificar as assinaturas clique no link abaixo:
https://www.iraquara.ba.gov.br/verifica-assinatura/7D0EAA4BA23626433CF526AA3BCAB7D7
ou utilize o QR Code ao lado.