

S1=S2=S3=S4=S5=S6=S7=S8=S9=S10=S11=S12
=S13=S14

PLANTA
ESC 1:25

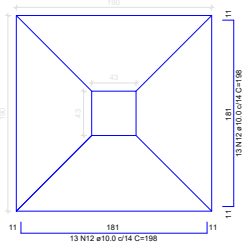

CORTE
ESC 1:25

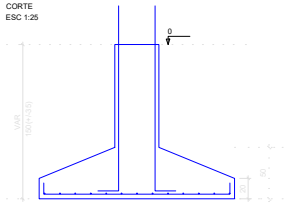


Solo com capacidade de suporte > 1.00 kgf/cm²
Solo compactado sobre a sapata
peso específico > 1600.00 kgf/m³


P1=P2=P3=P4=P5=P6=P7=P8=P9=P10=P11=P12=P13=
=P14

NÍVE 0.00 - L1


SEÇÃO
ESC 1:20

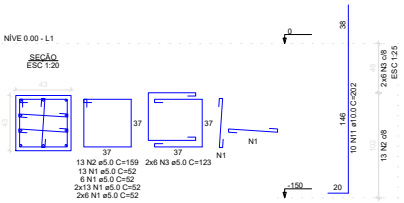

V1
ESC 1:50

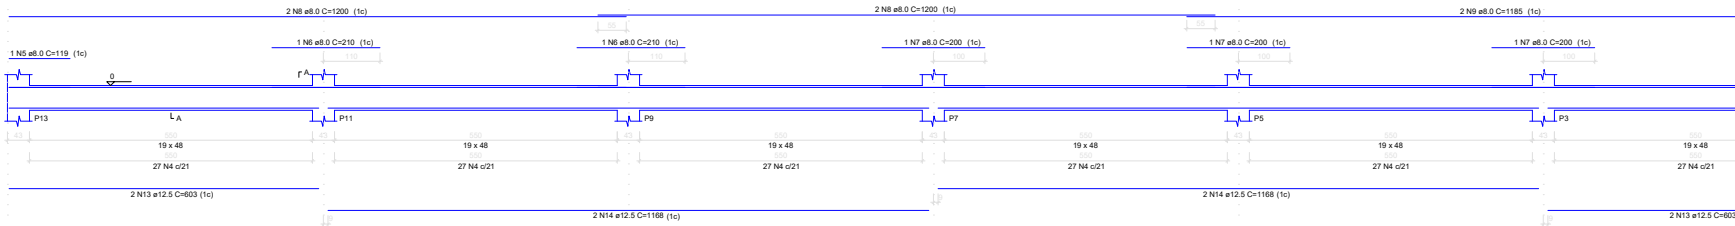

V2
ESC 1:50

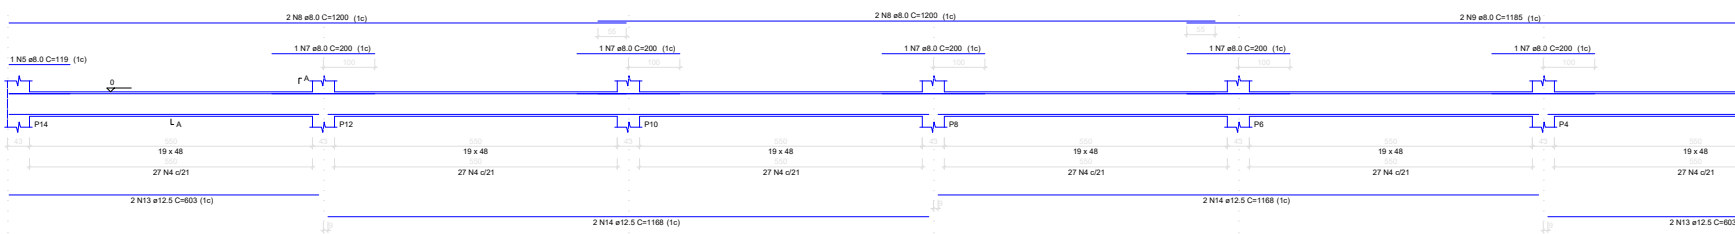

01 Detalhamento de Aço – Nível 0.00
Escala: Sem Escala

Este documento foi assinado digitalmente por às 19:45:38 do dia 10/11/2026
Para verificar as assinaturas clique no link abaixo:
https://www.iraquara.ba.gov.br/verifica-assinatura/318A301EF47EEE787F93820ECD54F788
ou utilize o QR Code ao lado.