

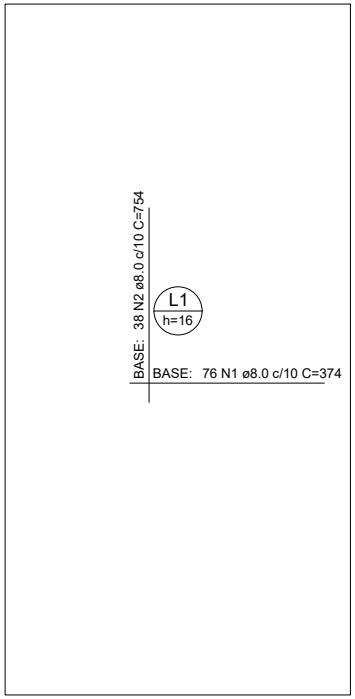



DETALHE DA ARMADURA DE MALHA BASE

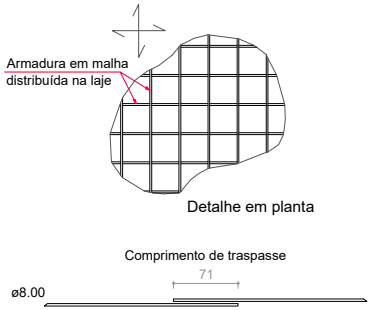


Armação superior do radier do pavimento Pavimento
escala 1:50

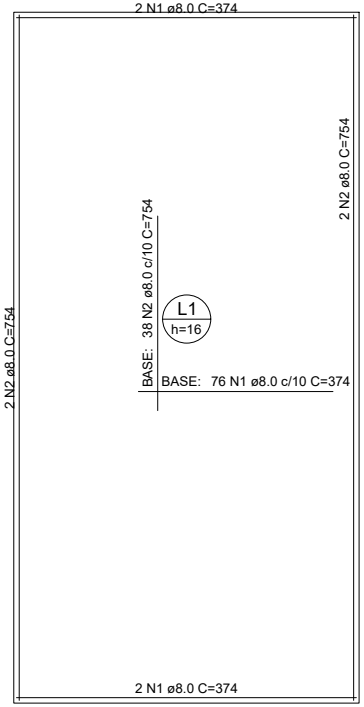


DETALHE DA ARMADURA DE MALHA BASE

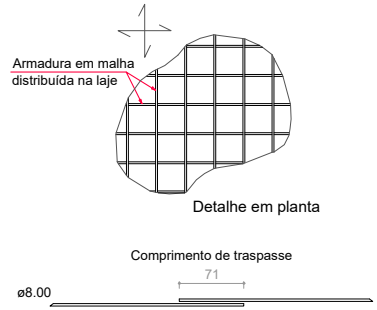

DETALHE DA ARMADURA
DE BORDO LIVRE DA LAJE

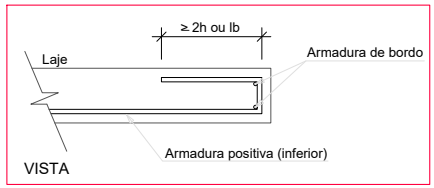

Armação inferior do radier do pavimento Pavimento
escala 1:50

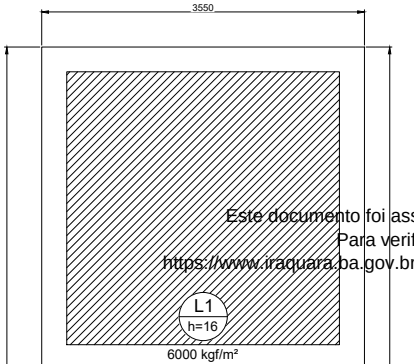

Lajes								
Dados						Sobrecarga (kgf/m²)		
Nome	Tipo	Altura (cm)	Elevação (cm)	Nível (cm)	Peso próprio (kgf/m²)	Adicional	Acidental	Localizada
L1	Maciça	16	0	0	400	137	300	sim

Características dos materiais	
fck (kgf/cm²)	Ecs (kgf/cm²)
250	244500

Dimensionamento adotado: h = 19 mm

Este documento foi assinado digitalmente por as 19:47:42:50 do dia 10/11/2026
Para verificar as assinaturas clique no link abaixo:
https://www.iraquara.ba.gov.br/verifica-assinatura/60633A28976E45903E205294CC2D71FB
ou utilize o QR Code ao lado.

NOTAS:

1 - As cotas d
deverão ser v
execução.
2 - Cotas em
3 - Materiais:
Diâmetro máx
4 - As barras
substância pr
destacadas p
Ainda: as bar
5 - Juntas de
e, assim, form
lançamento d
Durante a cor
superfície a ju
6 - Não execu
7 - Retirar for
8 - A cura do
14 dias, se fo
9 - A concreta
10 - A espess
para espessu
em balanço,
11 - Executar
após a finaliz
contra piso
Utilizar ju
Não efetu
ico do pr

REVISÃO	D
R00	A