
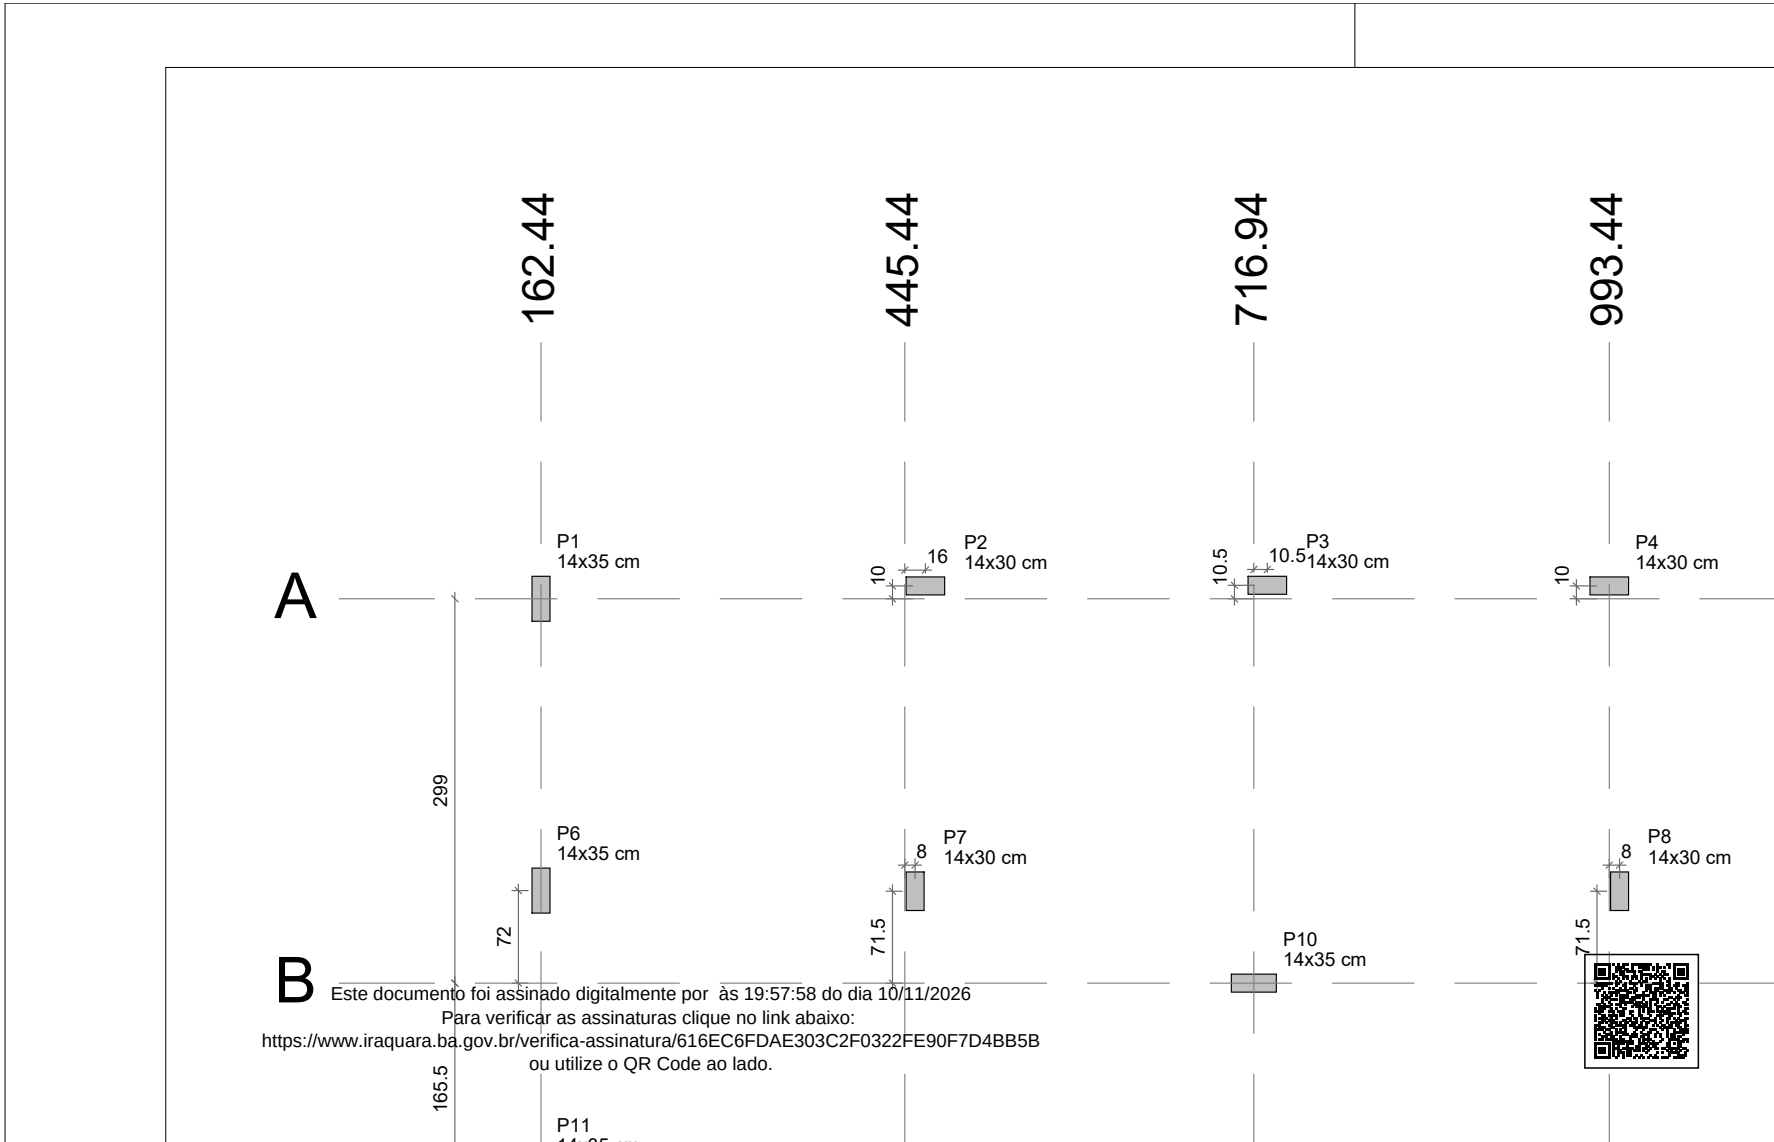


Este documento foi assinado digitalmente por às 19:57:58 do dia 10/11/2026
Para verificar as assinaturas clique no link abaixo:
https://www.iraquara.ba.gov.br/verifica-assinatura/616EC6FDAE303C2F0322FE90F7D4BB5B
ou utilize o QR Code ao lado.

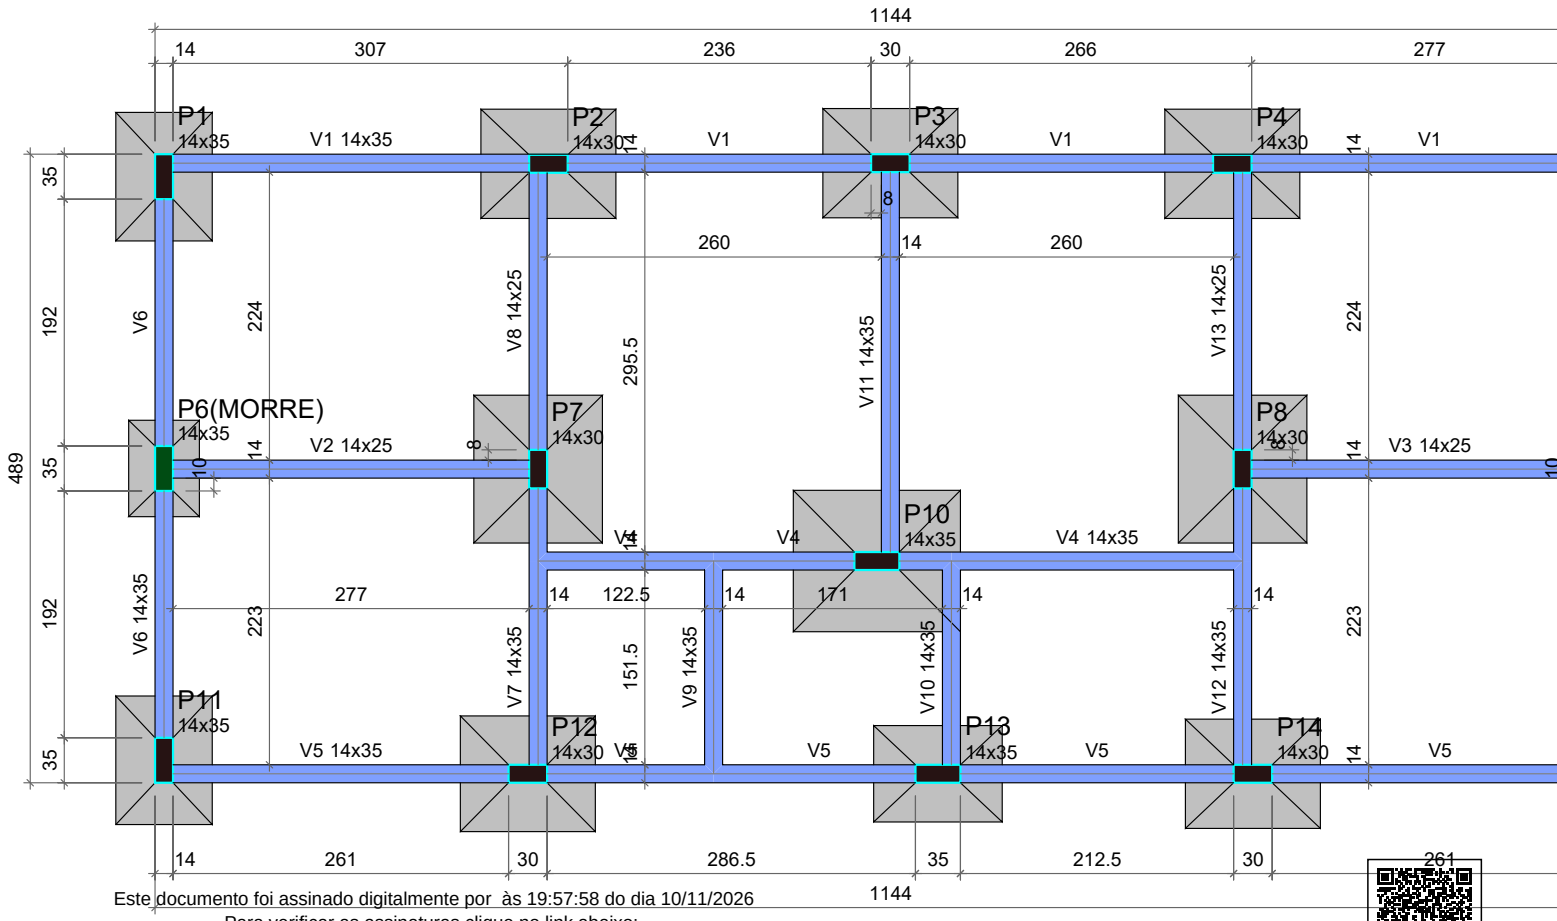


Este documento foi assinado digitalmente por às 19:57:58 do dia 10/11/2026
Para verificar as assinaturas clique no link abaixo:
https://www.iraquara.ba.gov.br/verifica-assinatura/616EC6FDAE303C2F0322FE90F7D4BB5B
ou utilize o QR Code ao lado.


Forma do pavimento Terreo (

S1=S5=S11=S13=S15

PLANTA
ESC 1:25

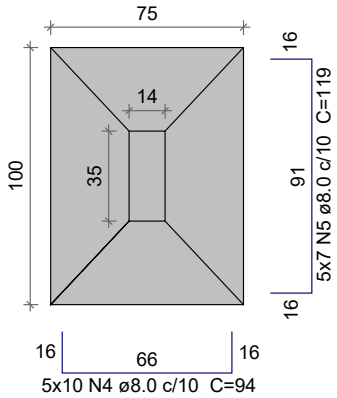


CORTE
ESC 1:25

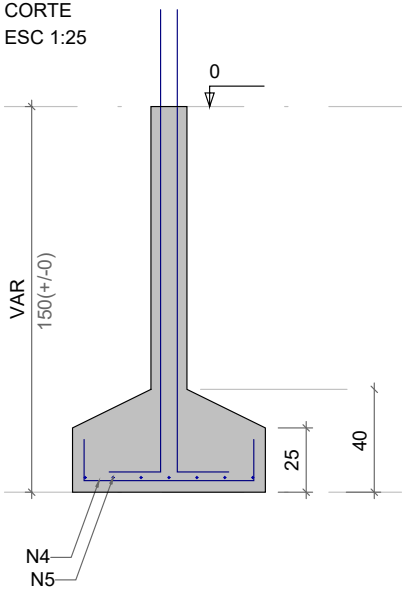


Solo com capacidade de suporte > 1.00 kgf/cm²
Solo compactado sobre a sapata
peso específico > 1600.00 kgf/m³

P1=P5=P11=P15

VISTA H
ESC 1:25

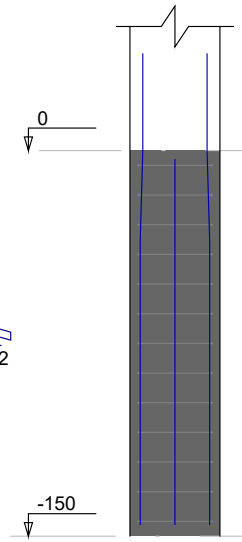


SEÇÃO
ESC 1:20

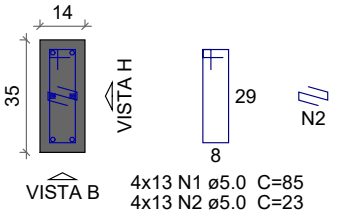


S2=S3=S4=S14

PLANTA
ESC 1:25

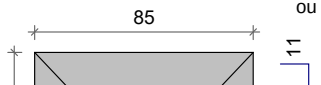


CORTE
ESC 1:25

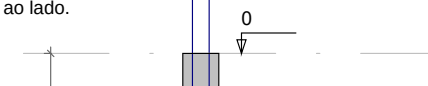


P2=P3=P4=P14

VISTA H
ESC 1:25

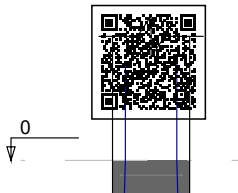


Este documento foi assinado digitalmente por às 19:57:58 do dia 10/11/2026
Para verificar as assinaturas clique no link abaixo:
https://www.iraquara.ba.gov.br/verifica-assinatura/616E6B5D1E3C2F0322FE90F7D4BB5B
ou utilize o QR Code ao lado.

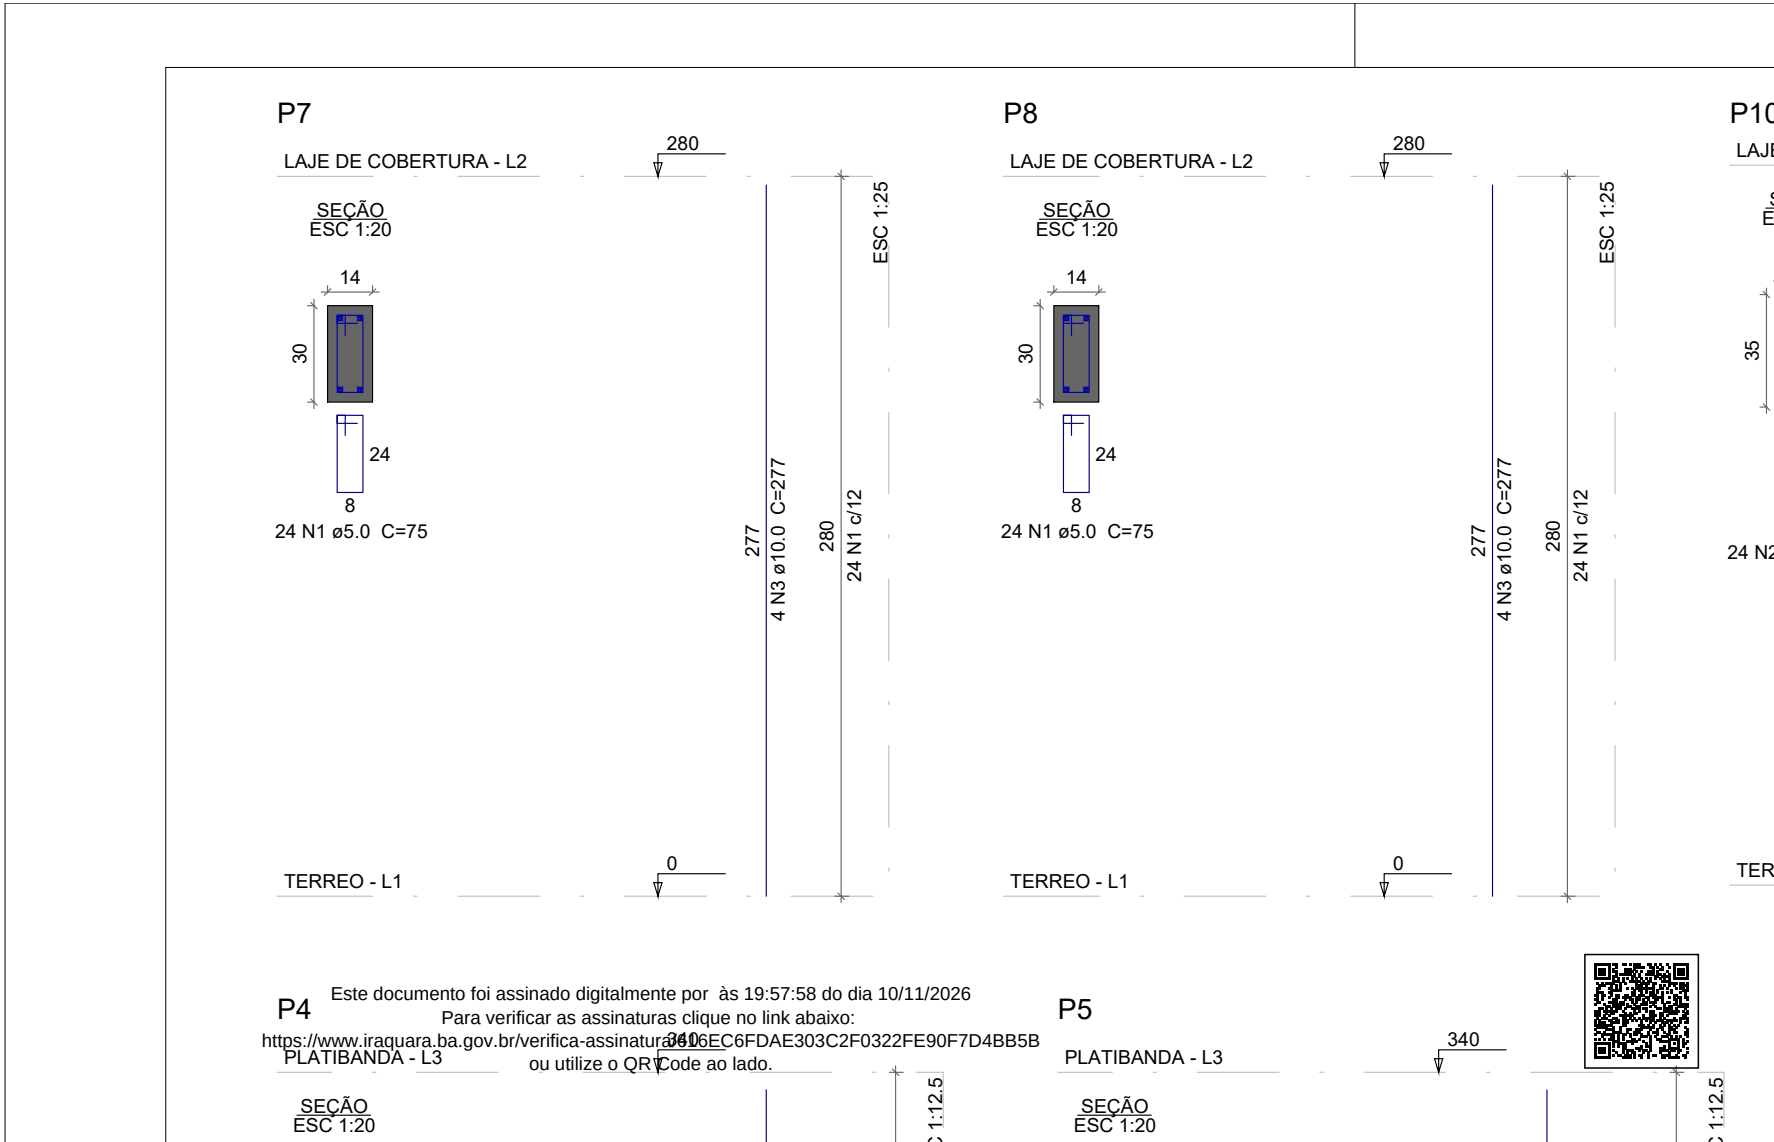


Este documento foi assinado digitalmente por às 19:57:58 do dia 10/11/2026
Para verificar as assinaturas clique no link abaixo:
https://www.iraquara.ba.gov.br/verifica-assinatura/6EC6FDAE303C2F0322FE90F7D4BB5B
ou utilize o QR Code ao lado.

V1
ESC 1:50

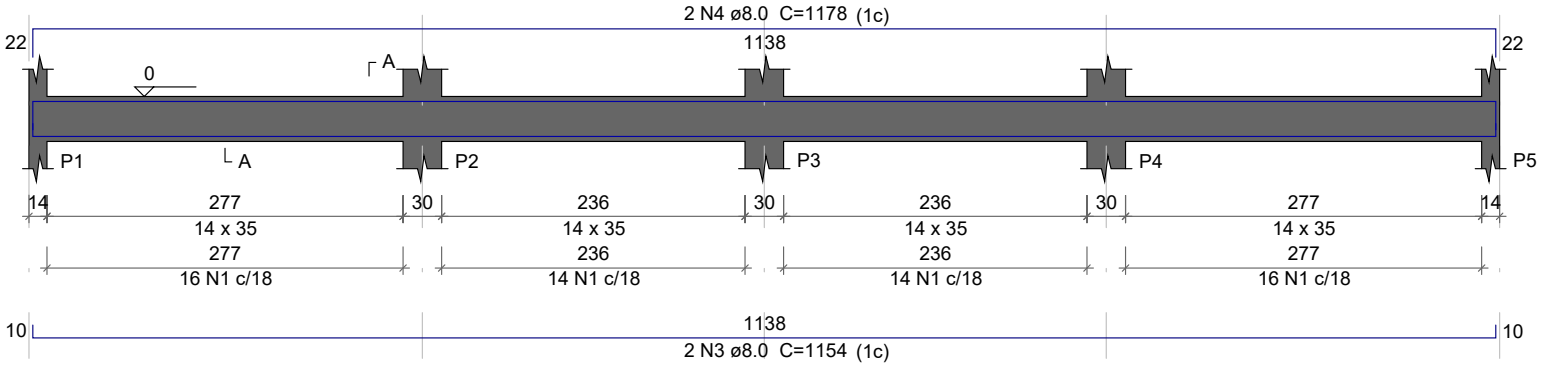

V5
ESC 1:50

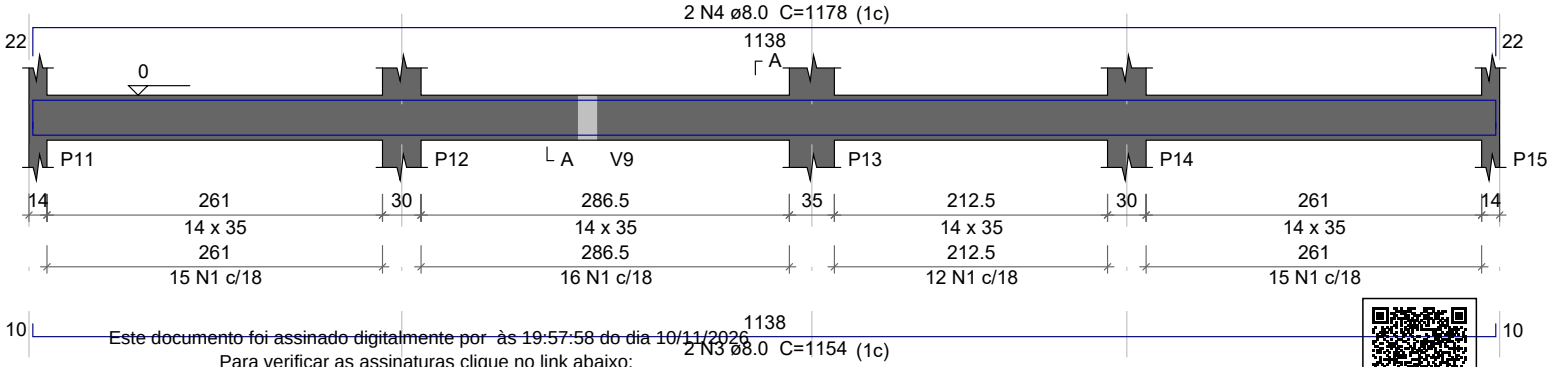

Este documento foi assinado digitalmente por às 19:57:58 do dia 10/11/2026
Para verificar as assinaturas clique no link abaixo:
https://www.iraquara.ba.gov.br/verifica-assinatura/616EC6FDAE303C2F0322FE90F7D4BB5B
ou utilize o QR Code ao lado.

V10
ESC 1:50

SEÇÃO A-A
ESC 1:25


V11
ESC 1:50

SEÇÃO A-A
ESC 1:25


V12
ESC 1:50

2 N15 ø8.0 C=214 (1c)
2 N17 ø8.0 C=358 (1c)
2 N11 ø8.0 C=281 (1c)


V101
ESC 1:50

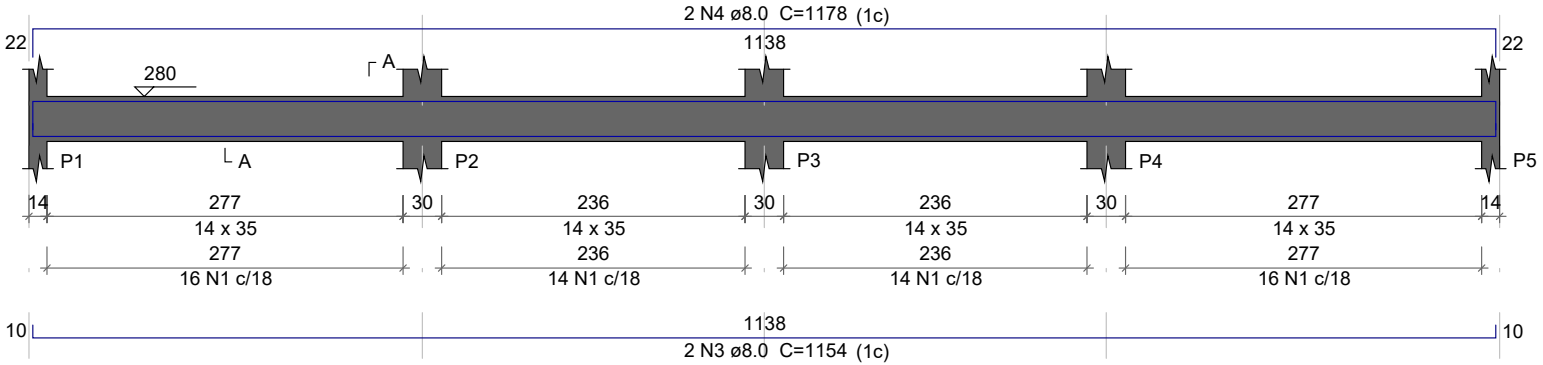

V103
ESC 1:50

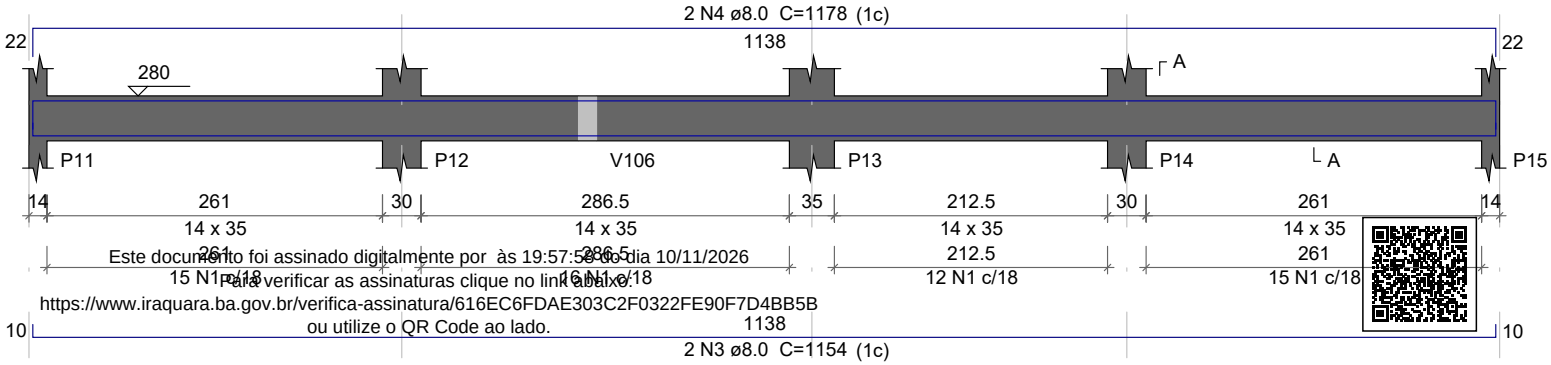

Este documento foi assinado digitalmente por às 19:57:56 do dia 10/11/2026
Para verificar as assinaturas clique no link abaixo:
https://www.iraquara.ba.gov.br/verifica-assinatura/616EC6FDAE303C2F0322FE90F7D4BB5B
ou utilize o QR Code ao lado.

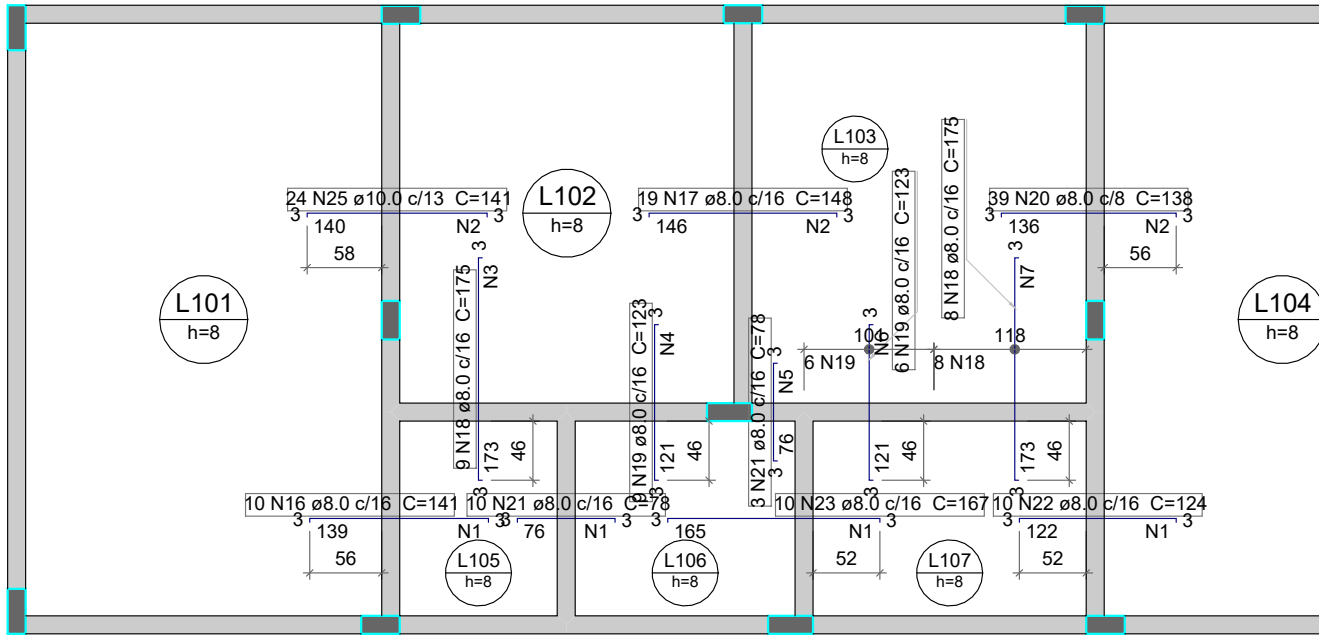

Armação negativa das lajes do pavimento Laje de Cob

Este documento foi assinado digitalmente por às 19:57:58 do dia 10/11/2026
Para verificar as assinaturas clique no link abaixo:
https://www.iraquara.ba.gov.br/verifica-assinatura/616EC6FDAE303C2F0322FE90F7D4BB5B
ou utilize o QR Code ao lado.